მიწის ნაკვეთის ტოპოგრაფიული აზომვითი ნახაზი

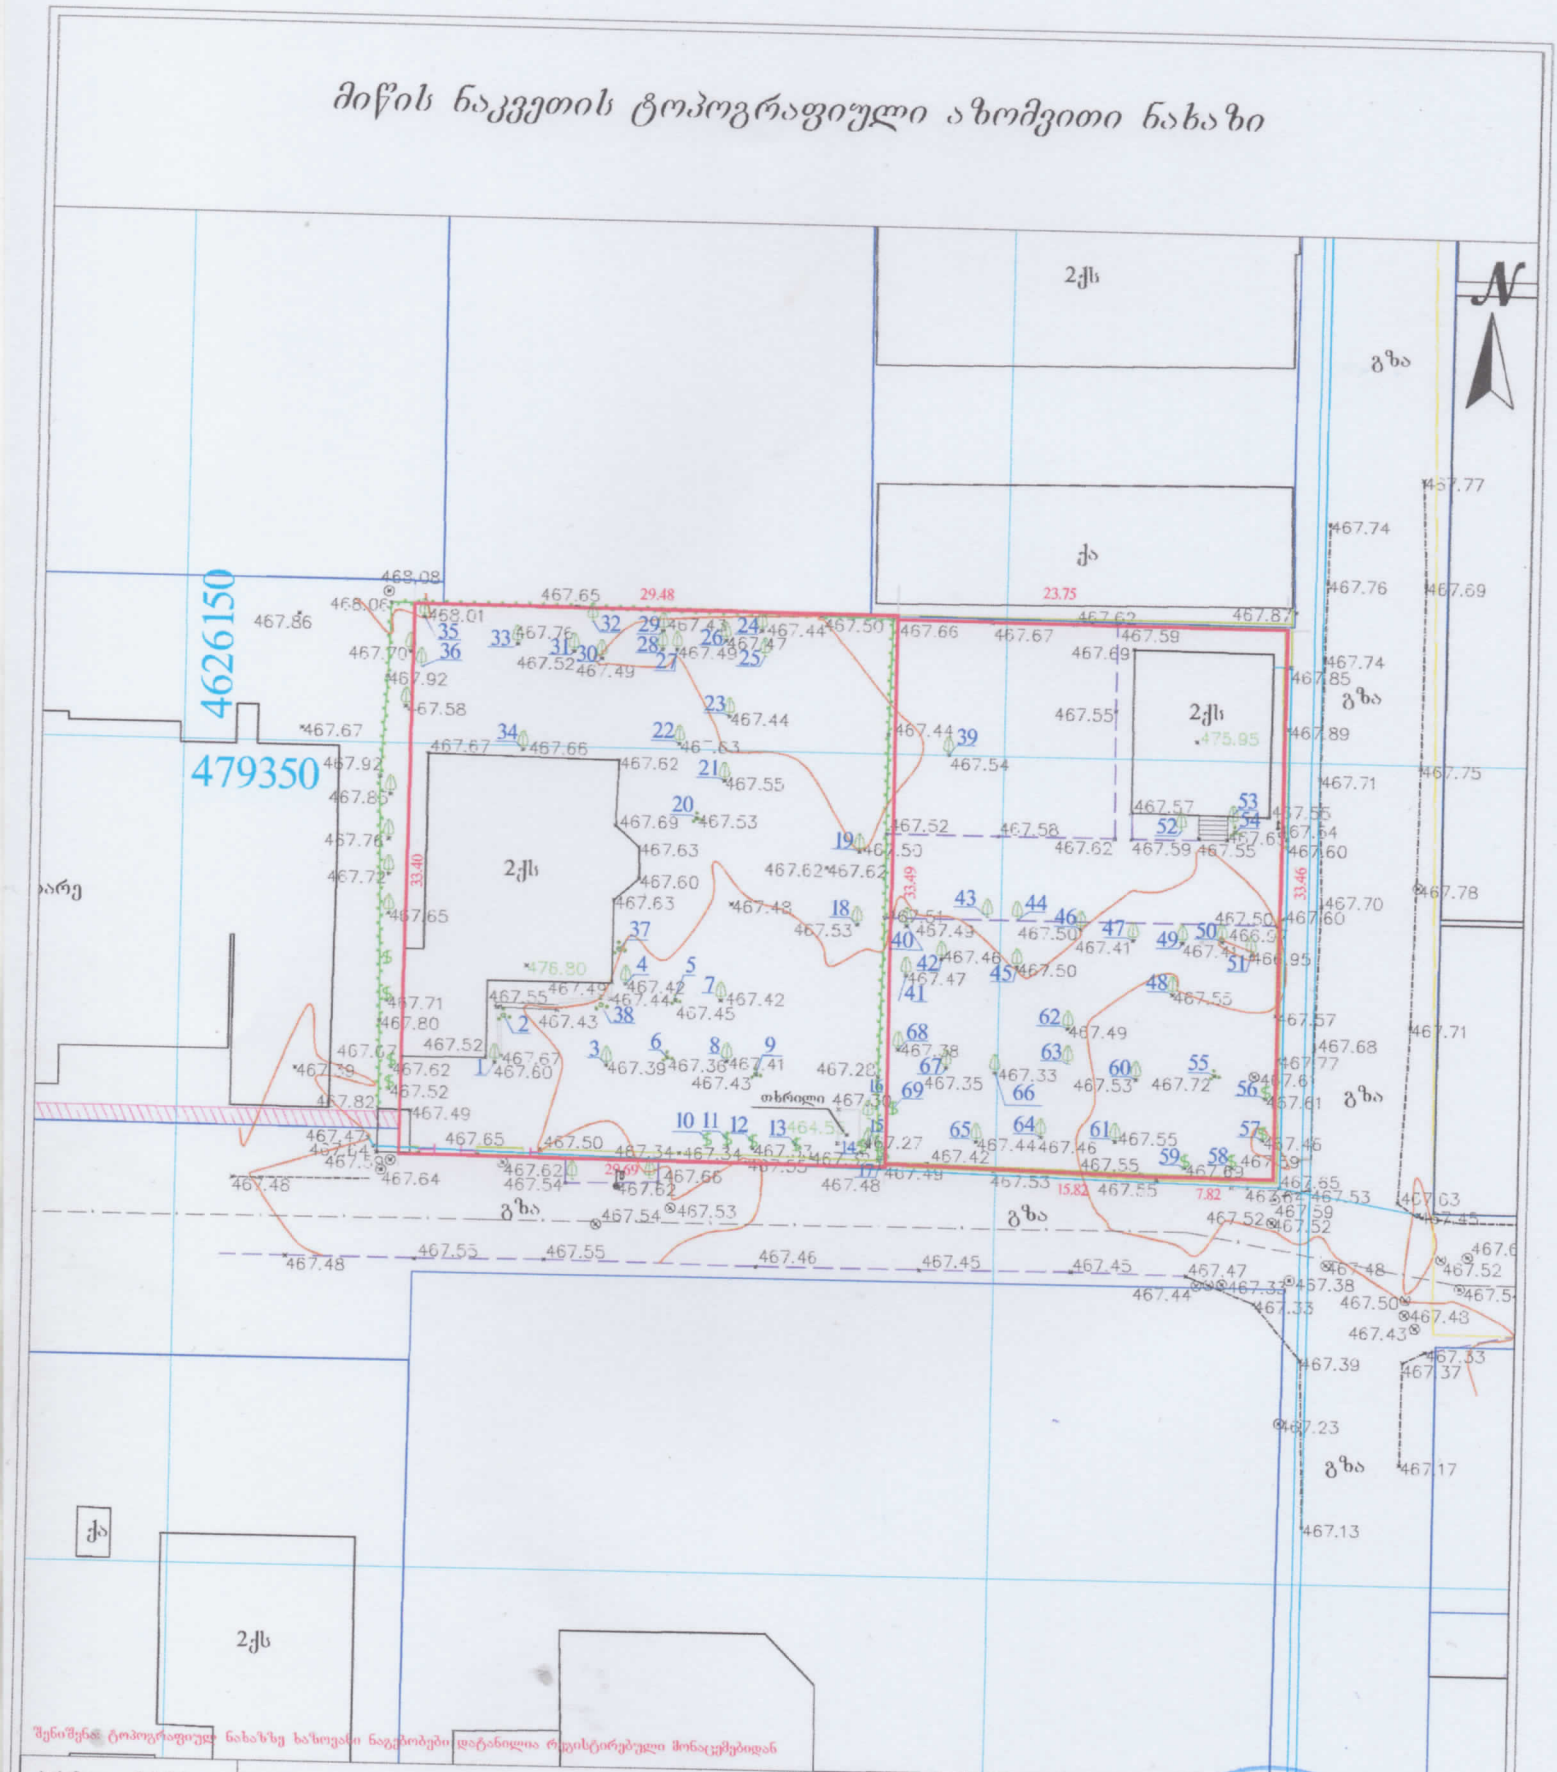

შენიშვნა: ტოპოგრაფიულ ნახაზზე ხაზოვანი ნაგებობები დატანილია რეგისტრირებული მონაცემებიდან

პირობითი აღნიშვნები	შენიშვნა: მიწის სამუშაოები შეათანხმეთ შესაბამისი კომუნიკაციის წარმომადგენლებთან			პროექცია UTM 38N საკოორდინატო სისტემა: WGS 84	შპს „ორიონი" Ltd"orioni"
მიწისქვეშა კომუნიკაციები	ნაკვეთის საზღვარი	ბუჩქი	ცოცხალი ღობე	ღობე	ქ. თბილისი, ჭ.წერეთლის ქუჩა №1 ტელ.: +995 557-51-51-15 orionimirza@gmail.com
კანალიზაცია	შენობა	გაზონი	ხეების რიგი	ბორდიური	დირექტორი: მ. ცინცაძე
დენის კაბელი	არკა	სამეურნეო ჭები	ტრანსფორმატორი	ბეტონი	კომპ. უზრუნველყოფა: ზ. ცინცაძე
გაზის მილი	ფარდული	ძელი	რადიო ან.ტელე ანძა	ქვიშა	მასშტაბი
წყლის მილი	კიბე	შადრევანი	ლამპიონები	საერდენი კედელი	ქალაქი თბილისი, ტარიელის ქუჩა №1, ს/კ 01.72.14.038.093; ქალაქი თბილისი, სოფელი დიღომი, ქუჩა ცეცხლსტრელაოსანი №35, ს/კ 01.72.14.038.213
კავშირგაბმულობა	ფოთლოვანი ხე	ორკანი	ელექტრო ბოძი	ბილიკი	
	წიწვოვანი ხე	წყარო ან ჭა	რკინიგზა	გზის კონტური	
	ხეხილის ხე	ბენზინგასამართი სადგური	იზოპიფსი	ფლატე	მასშტაბი 1:500 — 06.04.2023
	პალმა	შადრევნის გადმცემი	მთავარი იზოპიფსი	წყლის კონტური	