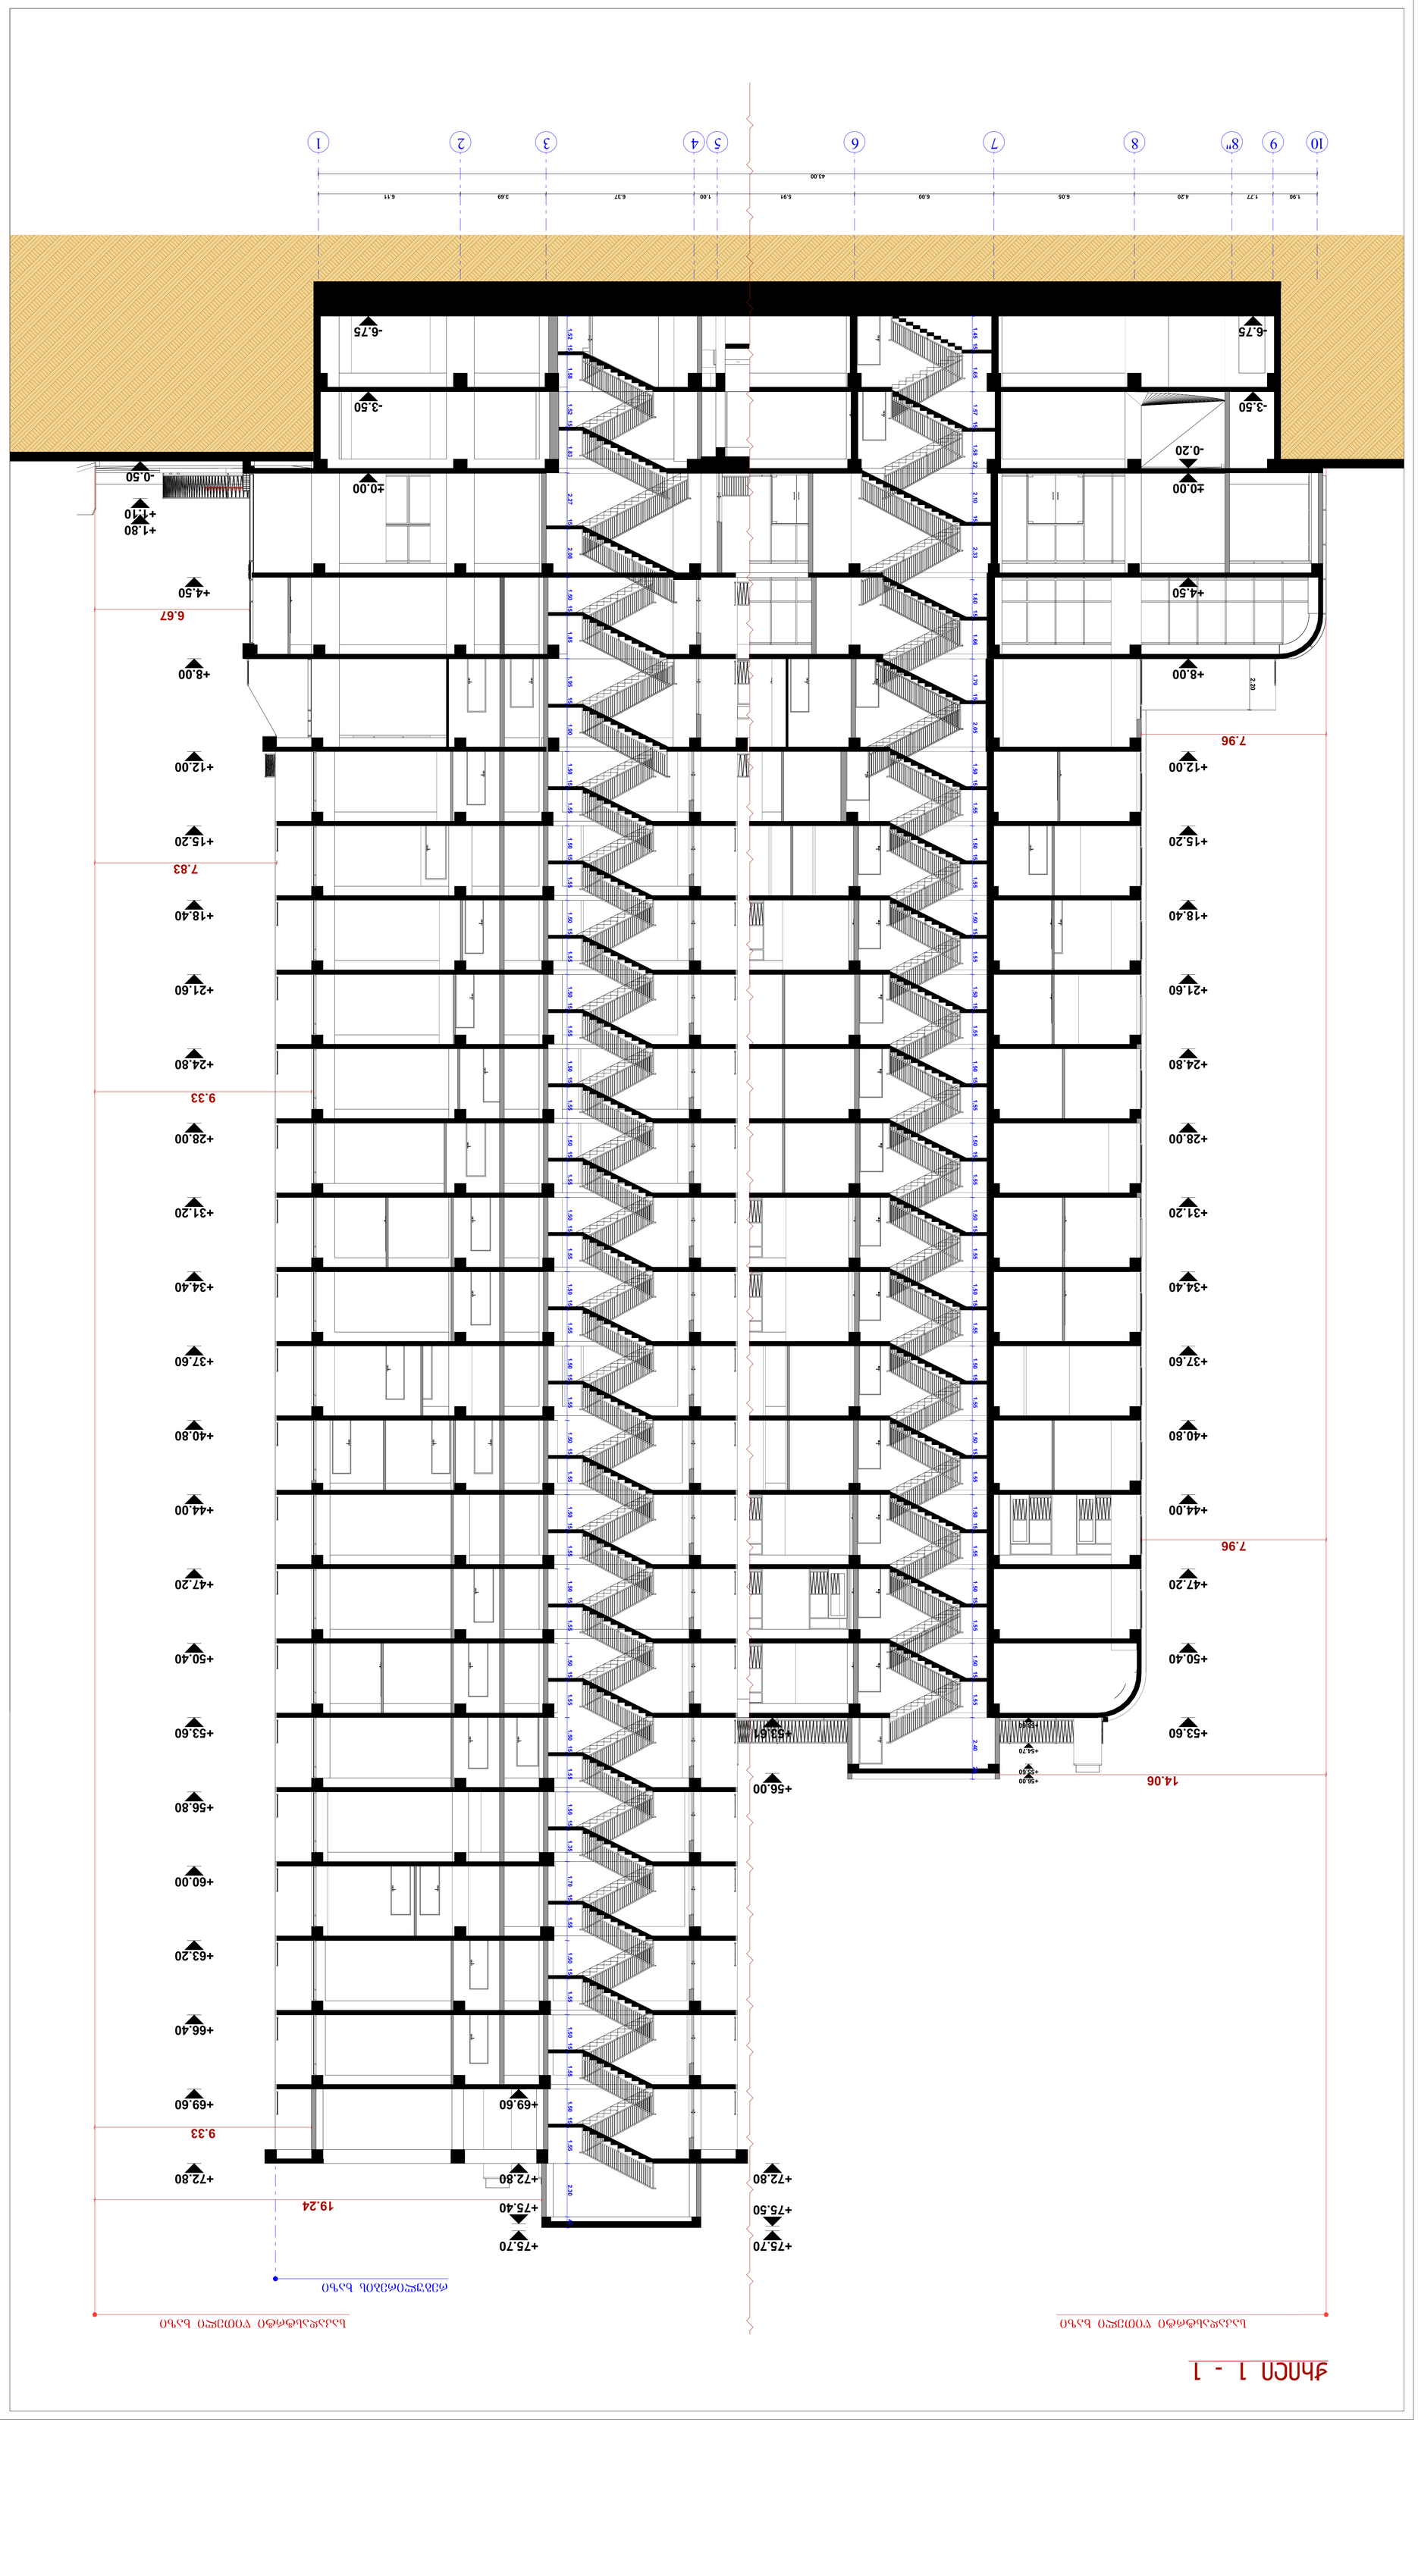

GSPublisherVersion 0.0.100.35

საკადასტრტი წითელი ხაზი

ჭრილი 1 - 1

საკადასტრტი წითელი ხაზი

რეგულირების ხაზი

90 wT

2,200

1,000

9 8'' 8 7 6 5 4 3 2 1

1'
1

C

1.90 1.77 4.20 6.05 6.00 5.91 1.00 6.37 3.69 6.11

43.00

6.67

7.83

1.45 15 1.65 1.57 15 1.58 22 2.10 15 2.33 1.60 15 1.66 1.79 15 2.05 1.50 15 1.55 1.50 15 1.55 1.50 15 1.55 1.50 15 1.55 1.50 15 1.55 1.50 15 1.55 1.50 15 1.55 1.50 15 1.55 1.50 15 1.55 1.50 15 1.55 1.50 15 1.55 1.50 15 1.55 1.50 15 1.55 2.40 25

1.52 15 1.58 1.52 15 1.83 2.27 15 2.08 1.50 15 1.85 1.95 15 1.90 1.50 15 1.55 1.50 15 1.55 1.50 15 1.55 1.50 15 1.55 1.50 15 1.55 1.50 15 1.55 1.50 15 1.55 1.50 15 1.55 1.50 15 1.55 1.50 15 1.55 1.50 15 1.55 1.50 15 1.55 1.50 15 1.55 1.50 15 1.55 1.50 15 1.35 1.70 15 1.55 1.50 15 1.55 1.50 15 1.55 1.50 15 1.55 2.30 47

7.96

-0.50

+1.10

+1.80

+69.60

+72.80

+75.40

+75.70

+53.61

+56.00

+72.80

+75.50

+75.70

-6.75

-3.50

±0.00

9.33

7.96

14.06

9.33

19.24

+53.60

+54.70

+55.60

+56.00

2.20

1. ნახაზები მომზადებნული მისაწვდომობის
ეროვნული სტასნდარტების მიხედვით.

2. ზომები მოცემულია მილიმეტრებში.

3. შენობაში მონოლითური კოლონების,
რიგელების რაოდენობა და კონფიგურაცია
შეიძლება შეიცვალოს შენობის გაბარაიტების
და ვიზუალის უცვლელად, კონსტრუქტორის
მოთხოვნის საფუძველზე

4. პროექტში ნაჩვენები რელიეფის
კონფიგურაცია შეიძლება შეიცვალოს
მცირედით

5. ვიტრაჟების კარისა და სხვა ღიობების
მოძრავი ფრთების მიმართულება და
რაოდენობა შეიძლება იყოს სხვადასხვა,
შესაბამისად შეიძლება შეიცვალოს
პროფილის სისქე.

მამუკა არევაძე

-0.20

±0.00

-3.50

-6.75

+4.50

+8.00

+12.00

+15.20

+18.40

+21.60

+24.80

+28.00

+31.20

+34.40

+37.60

+40.80

+44.00

+47.20

+50.40

+53.60

+56.80

+60.00

+63.20

+66.40

+69.60

+72.80

+4.50

+8.00

+12.00

+15.20

+18.40

+21.60

+24.80

+28.00

+31.20

+34.40

+37.60

+40.80

+44.00

+47.20

+50.40

+53.60

გაძლიერებული ბეტონის კედელი-სვეტი

საკადასტრო საზღვარი

a

ჭრილის ხაზი

ბლოკის კედელი

ღერძის ხაზი

გათბობა-კონდიცირების ადგილი

მისაწვდომი სვლა გეზი

გასასვლელამდე მისადგომი მანძილი

ღიობი ფილაში

კედლის ცეცხლმედეგობა (ერთსაათიანი)

კედლის ცეცხლმედეგობა (ორსაათიანი)

სადარბაზო

გრუნტი

მწვანე საფარი

ჩრდილოეთის აღნიშვნა

საცხოვრებელი დაკავებულობა

არქ. ნაწილი

არქიტექტორი

დირექტორი მ. არევაძე

თანამდებობა

ფორმატი

მასშტაბი

პირობითი აღნიშვნები

სტადია თარიღი

ნახაზის დასახელება

პროექტის სახელწოდება:

დამკვეთი:

გვარი ხელმოწერა

კონსტრუქტორი

შენიშვნა

დაამუშავა

ექსპლიკაცია

კარის ცეცხლმედეგობა

საყრდენი კოლონა

+0.00 ნიშნული

ქ. თბილისი, დ. გურმაიშვილის გამზ. #62ბ

s/k 01.12.01.005.100

05.01.2023

ვ. ჟორჟიკაშვილი

ლ. ზამბახიძე

ი. რევაზიშვილი

მრავალბინიანი საცხოვრებელი სახლი

10 9 8" 8 7 6 5 4 3 2 1

ჭრილი 1 - 1; ღერძებში 10 - 1

განმარტება

1. შენობის 1; 2 და 3 სართულები არის

განსხვავებული სიმაღლის ნიშნულის

2. საცხოვრებელი სართულები არის

ტიპიური 3.20 სიმაღლის ნიშნულის

GSPublisherVersion 0.0.100.35

საკადასტრტი წითელი ხაზი

ჭრილი 2 - 2

საკადასტრტი წითელი ხაზი

რეგულირების ხაზი

90 wT

2,200

1,000

a b g d e z T

C

6.54

13.69

13.19

3.85 6.60 6.70 6.66 6.54 6.59 6.71 6.44 40 96 4.19 3.25 3.50 4.50 3.50 4.00 3.00 20 3.20 3.20 3.20 3.20 3.20 3.20 3.20 3.20 3.00 20 3.20 3.20 3.00 20 3.20 3.20 3.20 3.20 3.20 3.20 2.30 40

+69.60

+72.80

+75.70

+73.45

2.25 3.17 3.83 2.00 3.51

1.05 3.17 3.83 3.20

+69.60

+72.80

+73.45

50.11 7.13

±0.00

+69.60

+72.80

+75.50

2.60 60 2.90

2.20

1. ნახაზები მომზადებნული მისაწვდომობის
ეროვნული სტასნდარტების მიხედვით.

2. ზომები მოცემულია მილიმეტრებში.

3. შენობაში მონოლითური კოლონების,
რიგელების რაოდენობა და კონფიგურაცია
შეიძლება შეიცვალოს შენობის გაბარაიტების
და ვიზუალის უცვლელად, კონსტრუქტორის
მოთხოვნის საფუძველზე

4. პროექტში ნაჩვენები რელიეფის
კონფიგურაცია შეიძლება შეიცვალოს
მცირედით

5. ვიტრაჟების კარისა და სხვა ღიობების
მოძრავი ფრთების მიმართულება და
რაოდენობა შეიძლება იყოს სხვადასხვა,
შესაბამისად შეიძლება შეიცვალოს
პროფილის სისქე.

მამუკა არევაძე

a' a b g d e z T i k l

-6.75

-3.50

-0.50

+2.50

+3.50

+4.50

+8.00

+12.00

+15.20

+18.40

+21.60

+24.80

+28.00

+31.20

+34.40

+37.60

+40.80

+44.00

+47.20

+50.40

+53.60

+56.80

+60.00

+63.20

+66.40

+69.60

+72.80

-6.75

-3.50

±0.00

+1.80

+4.50

+8.00

+12.00

+15.20

+18.40

+21.60

+24.80

+28.00

+31.20

+34.40

+37.60

+40.80

+44.00

+47.20

+50.40

+53.60

+56.80

+60.00

+63.20

+66.40

+69.60

+72.80

გაძლიერებული ბეტონის კედელი-სვეტი

საკადასტრო საზღვარი

a

ჭრილის ხაზი

ბლოკის კედელი

ღერძის ხაზი

გათბობა-კონდიცირების ადგილი

მისაწვდომი სვლა გეზი

გასასვლელამდე მისადგომი მანძილი

ღიობი ფილაში

კედლის ცეცხლმედეგობა (ერთსაათიანი)

კედლის ცეცხლმედეგობა (ორსაათიანი)

სადარბაზო

გრუნტი

მწვანე საფარი

ჩრდილოეთის აღნიშვნა

საცხოვრებელი დაკავებულობა

არქ. ნაწილი

არქიტექტორი

დირექტორი მ. არევაძე

თანამდებობა

ფორმატი

მასშტაბი

პირობითი აღნიშვნები

სტადია თარიღი

ნახაზის დასახელება

პროექტის სახელწოდება:

დამკვეთი:

გვარი ხელმოწერა

კონსტრუქტორი

შენიშვნა

დაამუშავა

ექსპლიკაცია

კარის ცეცხლმედეგობა

საყრდენი კოლონა

+0.00 ნიშნული

ქ. თბილისი, დ. გურმაიშვილის გამზ. #62ბ

s/k 01.12.01.005.100

05.01.2023

ვ. ჟორჟიკაშვილი

ლ. ზამბახიძე

ი. რევაზიშვილი

მრავალბინიანი საცხოვრებელი სახლი

ჭრილი 2 - 2; ღერძებში ა' - ი

განმარტება

1. შენობის 1; 2 და 3 სართულები არის

განსხვავებული სიმაღლის ნიშნულის

2. საცხოვრებელი სართულები არის

ტიპიური 3.20 სიმაღლის ნიშნულის