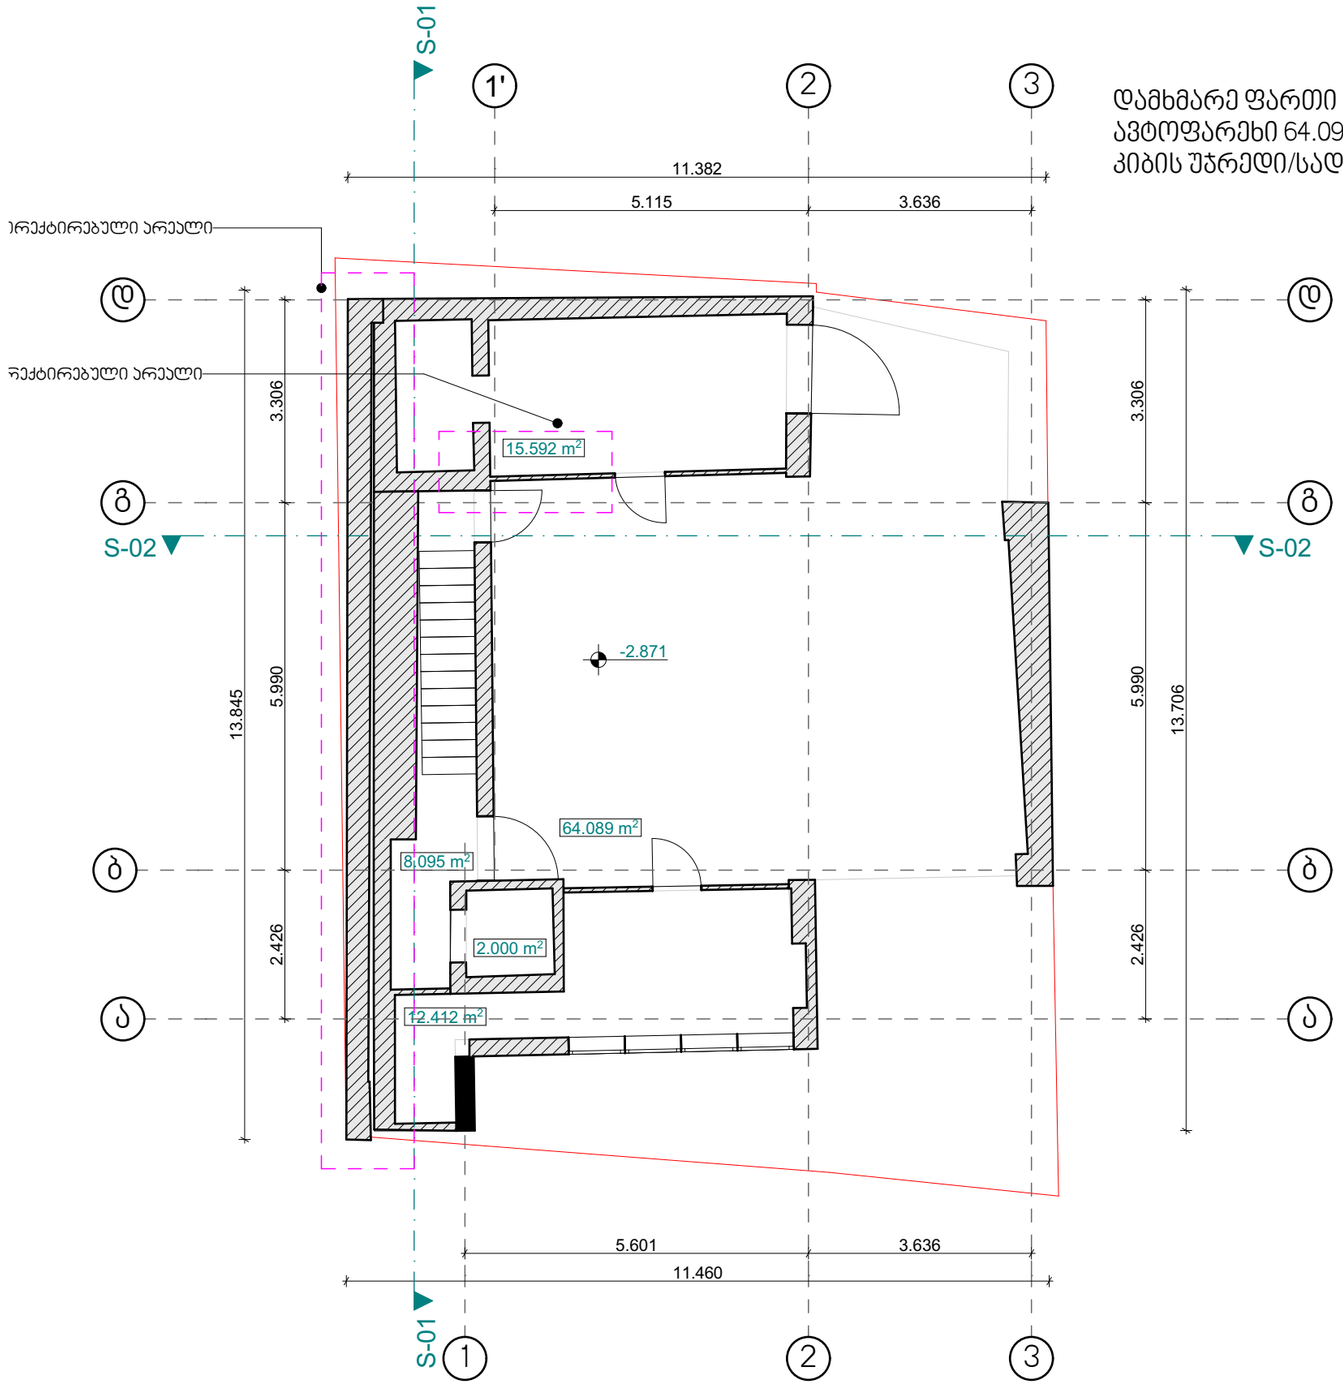



დამხმარე ფართი 28.0 კვ.მ
ავტოფარეხი 64.09 კვ.მ
კიბის უჯრედი/სადარბაზო 10.1 კვ.მ

შ.პ.ს. "ბიემჯი გრუპ "
L.T.D "BMG GROUP"
ს/ს 406128239

შარტავას ქუჩა №14
598 66 70 70
557 98 08 99
groupbmg@yahoo.com

ობიექტის მისამართი	ქალაქი თბილისი,ქუჩა ამაღლება, N 26
ნახაზის დასახელება	სარდაფის გეგმა

ტექნიკური დირექტორი		ზაზა ბასილაძე
არქიტექტორი		ზაზა ბასილაძე
დაინტერესებული პირი		ანათ მარომ
მასშტაბი		ფურცელი A -3
თარიღი	2023 წ.	

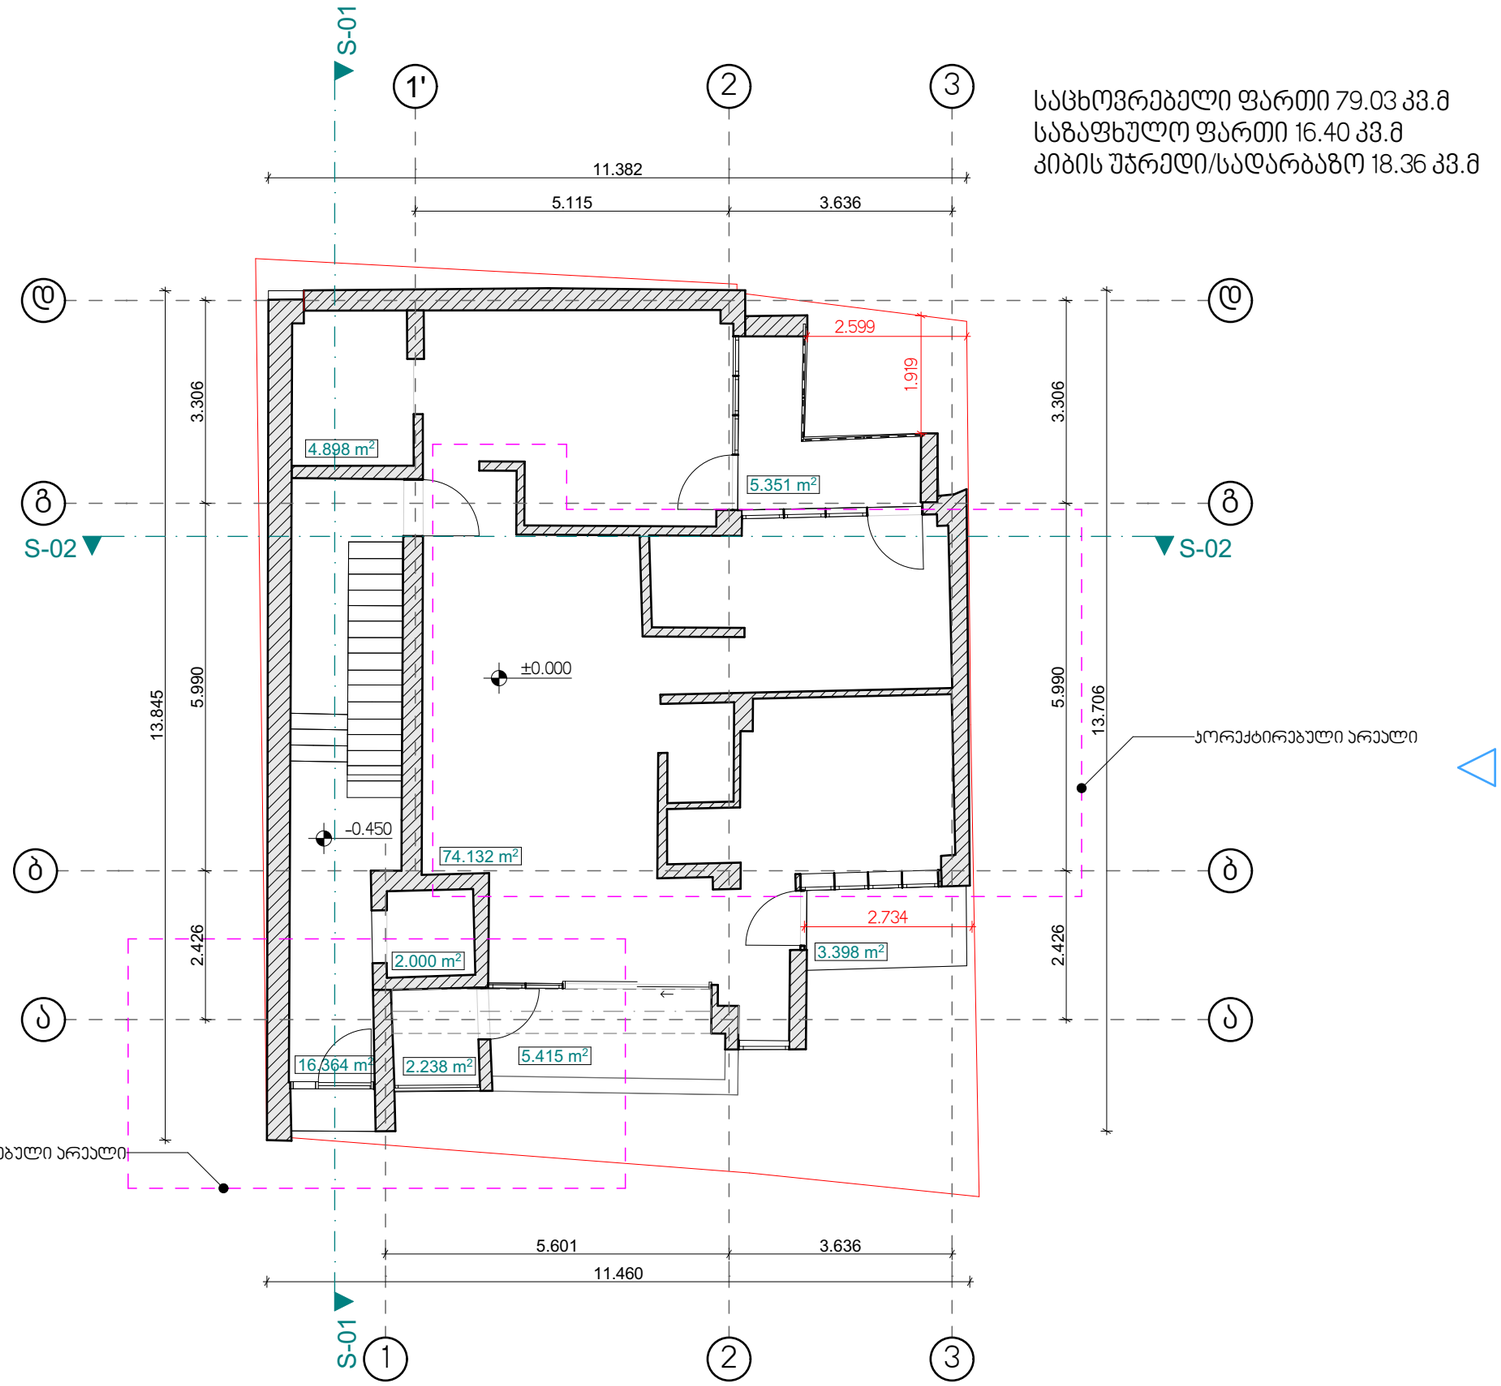


საცხოვრებელი ფართი 79.03 კვ.მ
საზაფხულო ფართი 16.40 კვ.მ
კიბის უჯრედი/სადარბაზო 18.36 კვ.მ

შ.პ.ს. "ბიემჯი გრუპ "
L.T.D "BMG GROUP"
ს/ს 406128239
შარტავას ქუჩა №14
598 66 70 70
557 98 08 99
groupbmg@yahoo.com

ობიექტის მისამართი	ქალაქი თბილისი,ქუჩა ამაღლება, N 26
ნახაზის დასახელება	პირველი სართულის გეგმა

ტექნიკური დირექტორი		ზაზა ბასილაძე
არქიტექტორი		ზაზა ბასილაძე
დაინტერესებული პირი		ანეთ მარომ
მასშტაბი		ფურცელი A -3
თარიღი	2023 წ.	

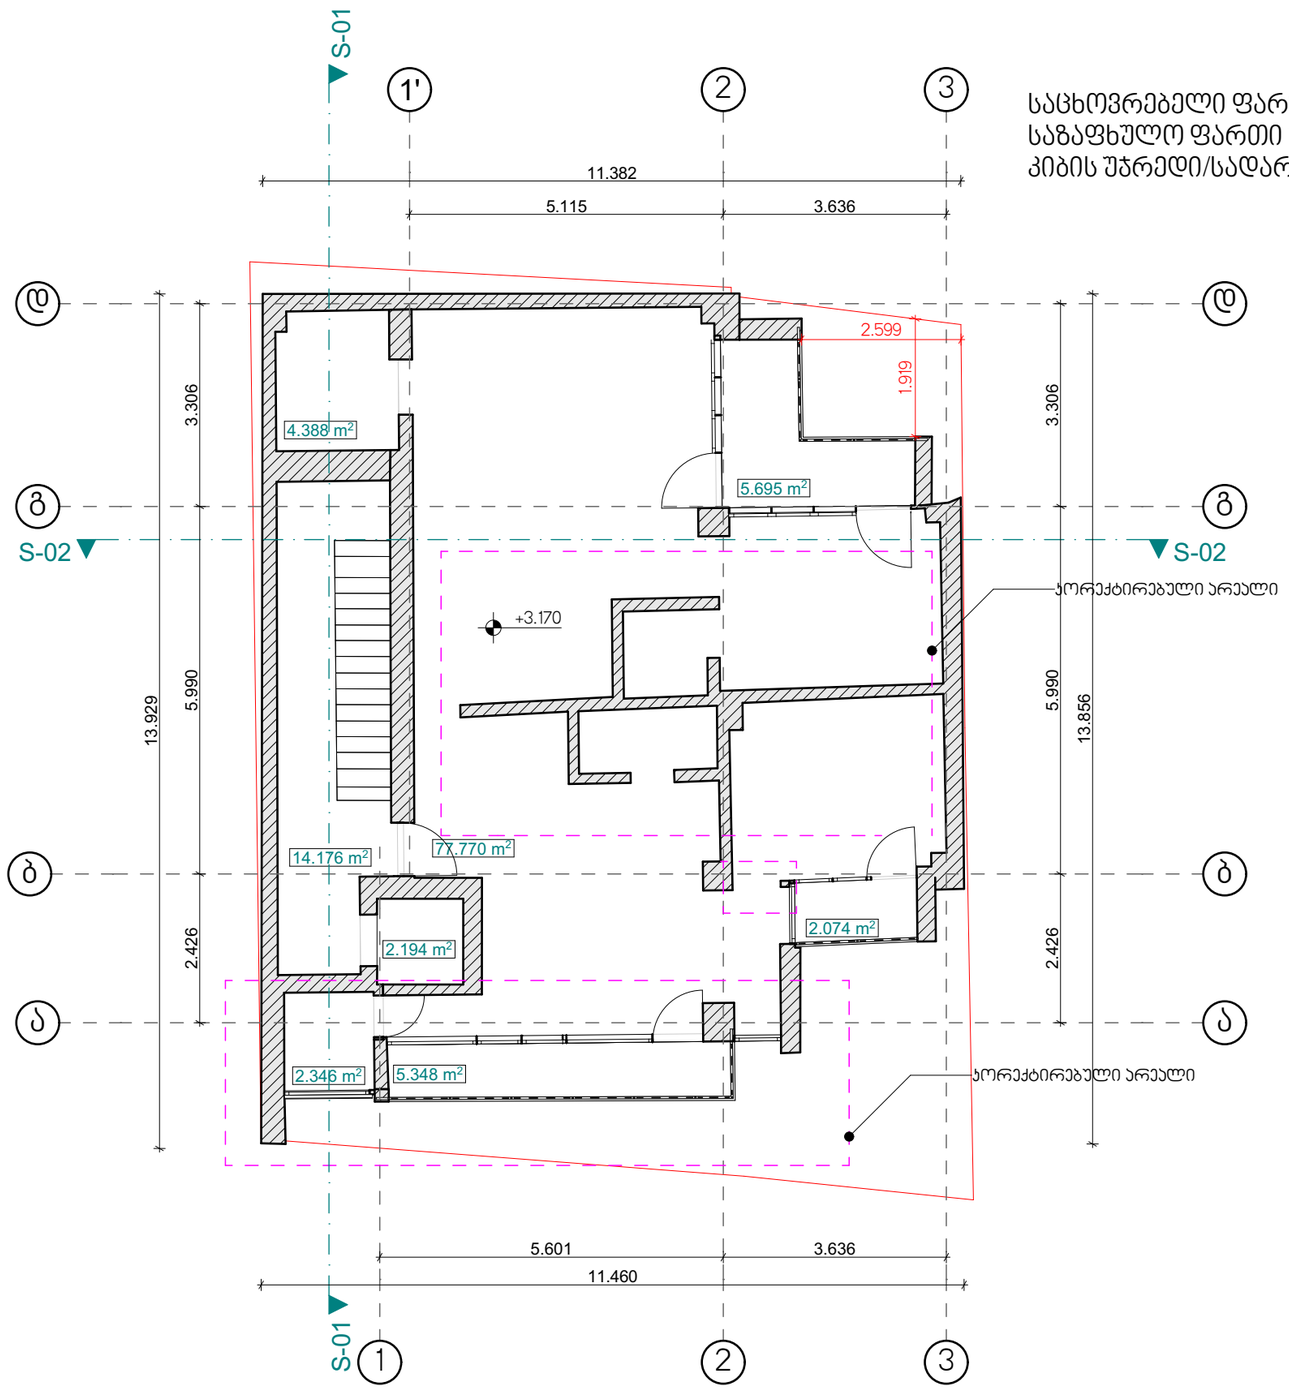

საცხოვრებელი ფართი 82.16 კვ.მ
საზაფხულო ფართი 15.46 კვ.მ
კიბის უჯრედი/სადარბაზო 16.37 კვ.მ


შ.პ.ს. "ბიემჯი გრუპ "
L.T.D "BMG GROUP"
ს/ს 406128239



შარტავას ქუჩა №14
598 66 70 70
557 98 08 99
groupbmg@yahoo.com

ობიექტის მისამართი	ქალაქი თბილისი,ქუჩა ამაღლება, N 26
ნახაზის დასახელება	მეორე სართულის გეგმა

ტექნიკური დირექტორი		ზაზა ბასილაძე
არქიტექტორი		ზაზა ბასილაძე
დაინტერესებული პირი		ანათ მარომ
მასშტაბი		ფურცელი A -3
თარიღი	2023 წ.	

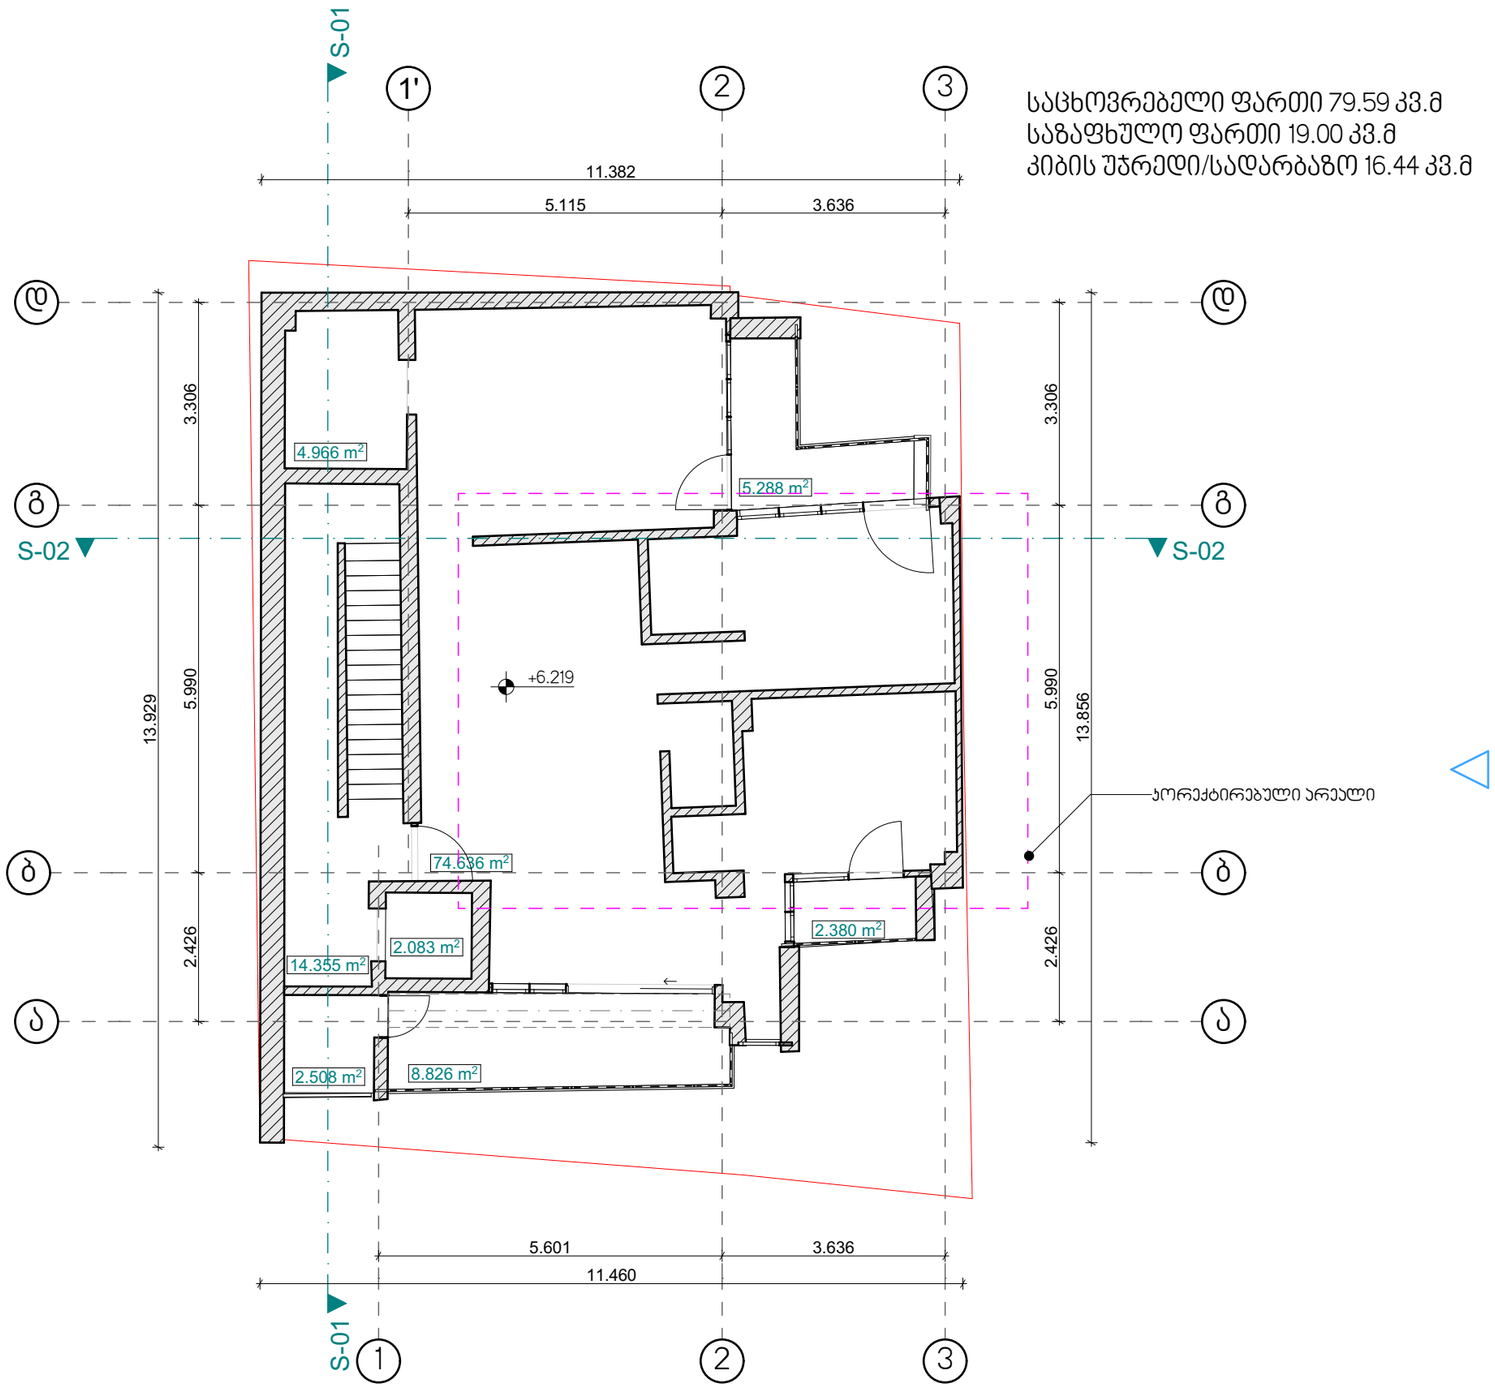


საცხოვრებელი ფართი 79.59 კვ.მ
საზაფხულო ფართი 19.00 კვ.მ
კიბის უჯრედი/სადარბაზო 16.44 კვ.მ

შ.პ.ს. "ბიემჯი გრუპ "
L.T.D "BMG GROUP"
ს/ს 406128239
შარტავას ქუჩა №14
598 66 70 70
557 98 08 99
groupbmg@yahoo.com

ობიექტის მისამართი	ქალაქი თბილისი,ქუჩა ამაღლება, N 26
ნახაზის დასახელება	მესამე სართულის გეგმა

ტექნიკური დირექტორი		ზაზა ბასილაძე
არქიტექტორი		ზაზა ბასილაძე
დაინტერესებული პირი		ანათ მარომ
მასშტაბი		ფურცელი A -3
თარიღი	2023 წ.	

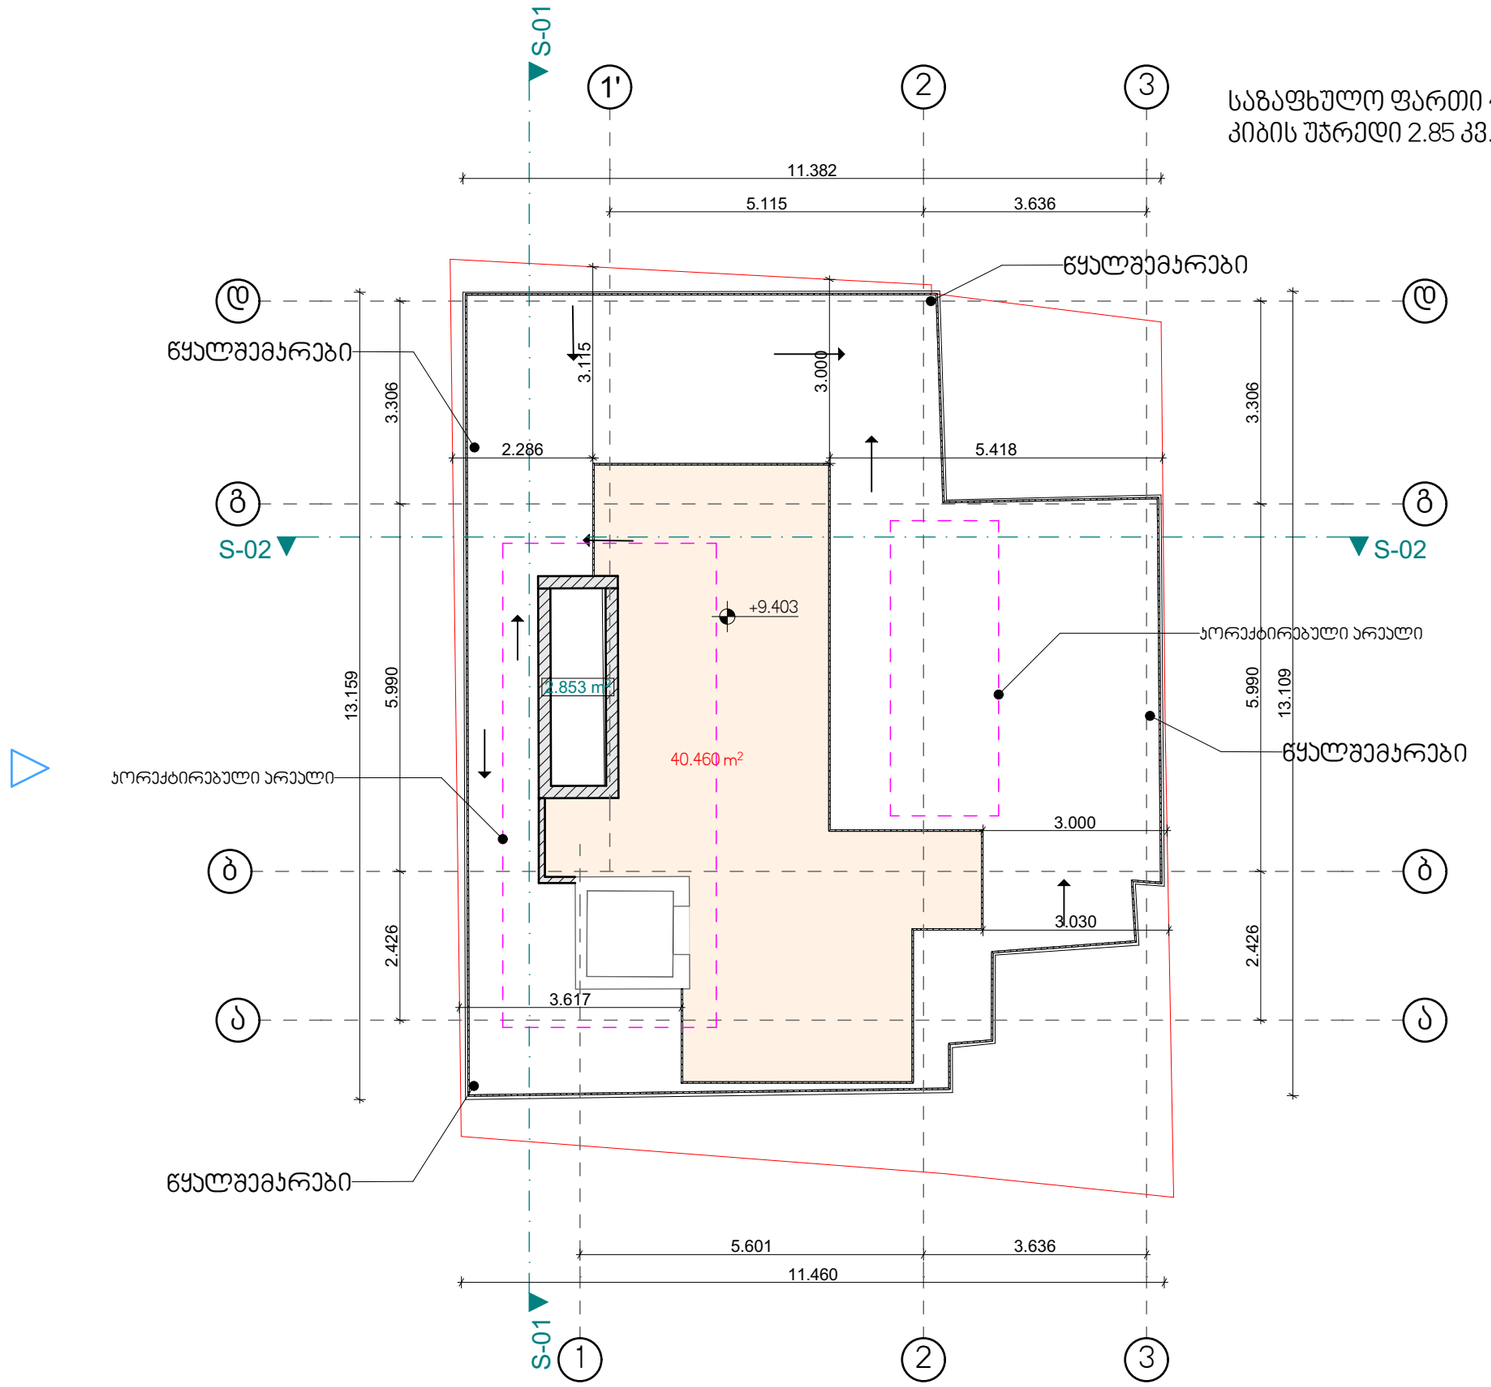

შ.პ.ს. "ბიემჯი გრუპ "
L.T.D "BMG GROUP"
ს/ს 406128239
შარტავას ქუჩა №14
598 66 70 70
557 98 08 99
groupbmg@yahoo.com

ობიექტის მისამართი	ქალაქი თბილისი,ქუჩა ამაღლება, N 26
ნახაზის დასახელება	გადახურვის გეგმა

ტექნიკური დირექტორი		ზაზა ბასილაძე
არქიტექტორი		ზაზა ბასილაძე
დაინტერესებული პირი		ანათ მაროგ
მასშტაბი		ფურცელი A -3
თარიღი	2023 წ.	