მიწის ნაკვეთის ტოპოგრაფიული აზომვითი ნახაზი

ქალაქი თბილისი, ვასახლება გაზისფბანი, კორპუსი №5-ის მიმდებარედ

ს/კ. 01.17.10.002.360

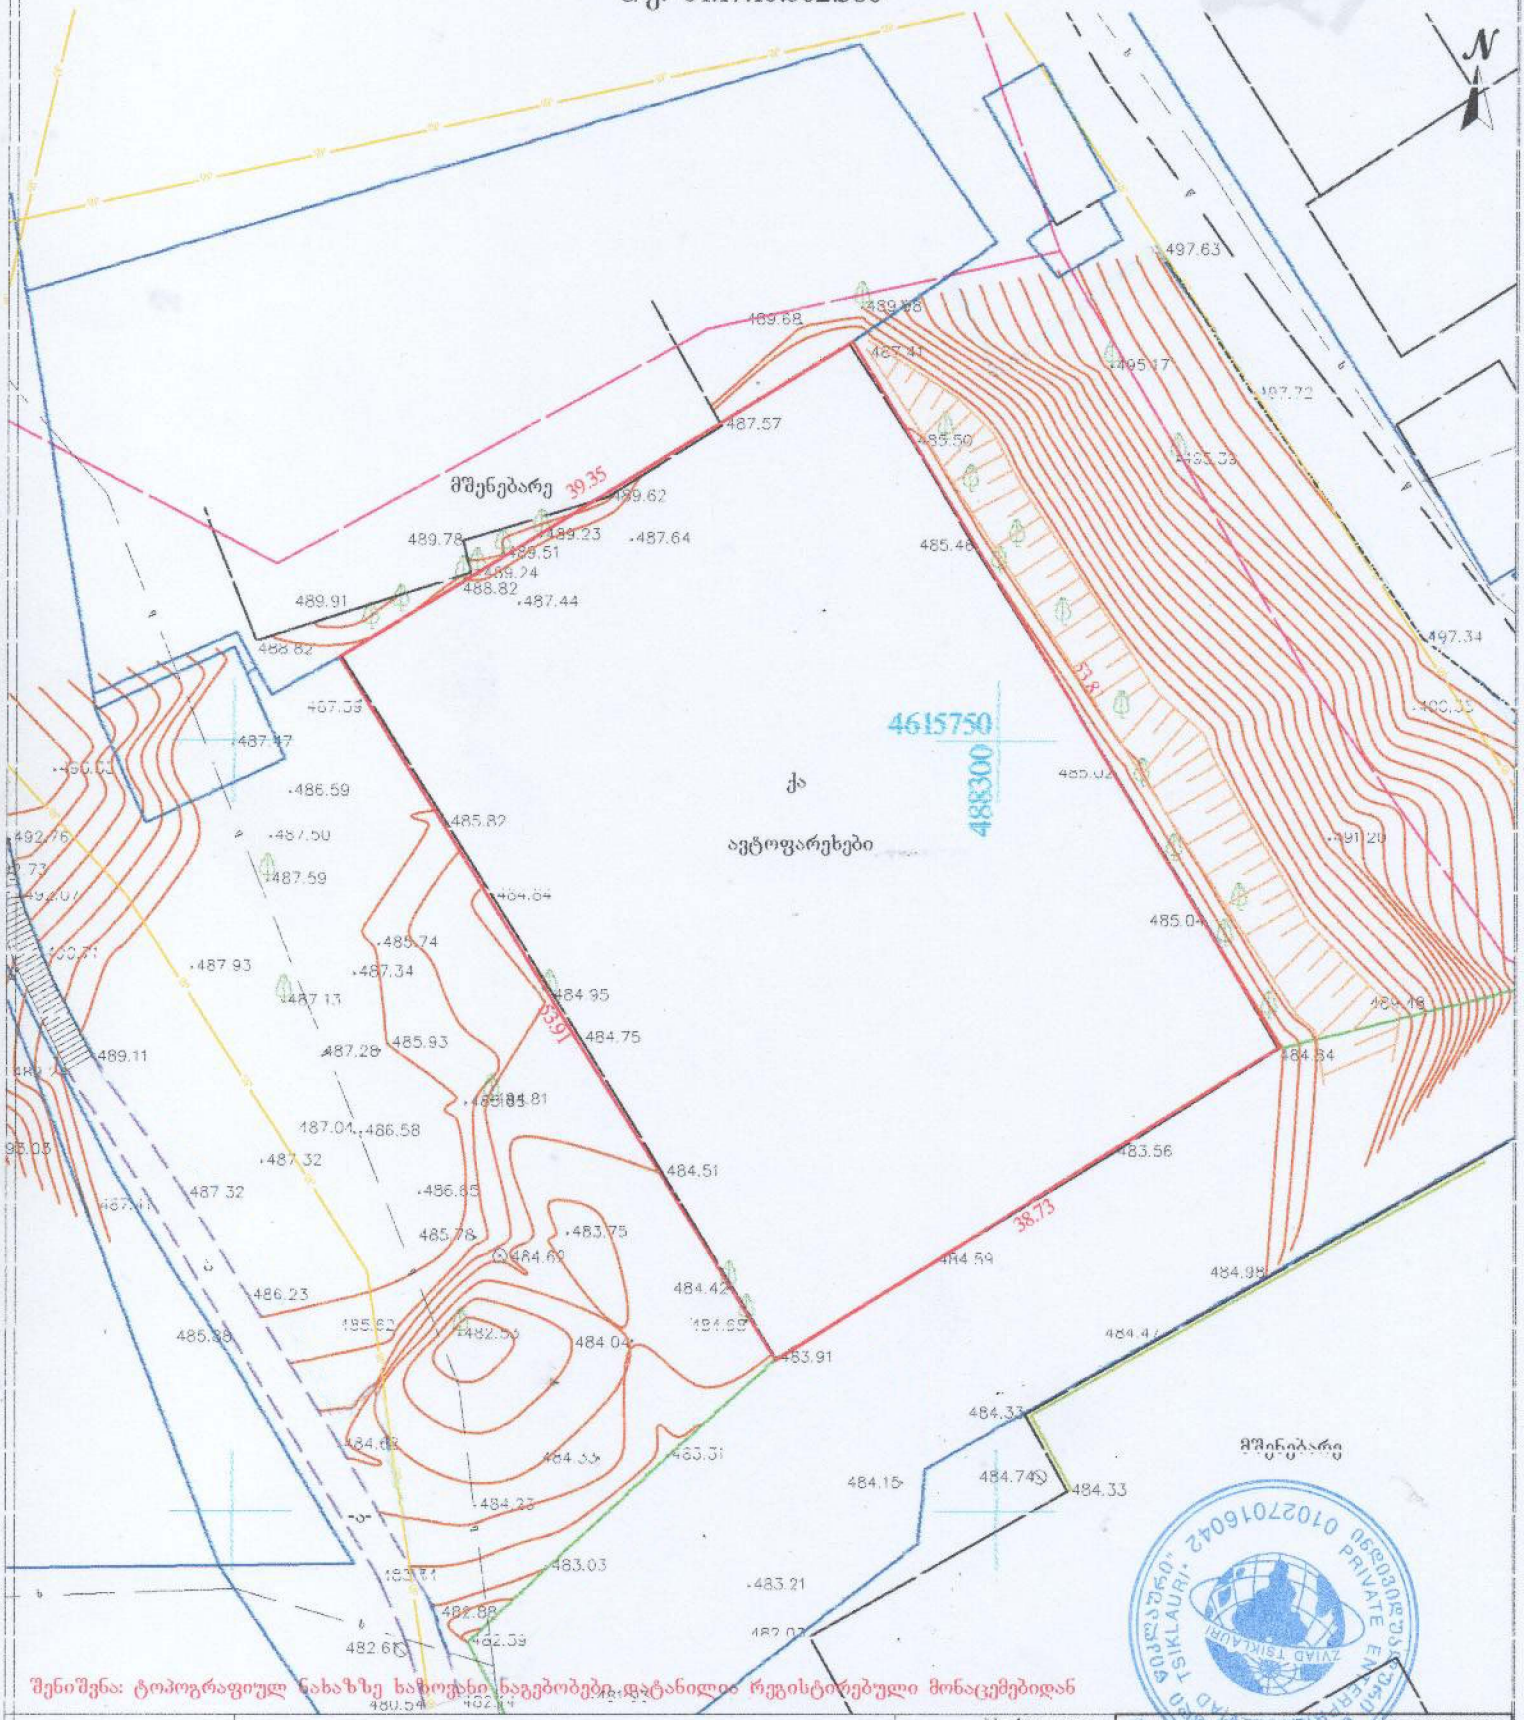

შენიშვნა: ტოპოგრაფიულ ნახაზზე ხაზოვანი ნაგებობები დატანილია რეგისტრებული მონაცემებიდან

პირობითი აღნიშვნები	შენიშვნა: მიწის სამუშაოები შეათანხმეთ კომუნიკაციის წარმომადგენლებთან			
მიწისქვეშა კომუნიკაციები	ნაკვეთის საზღვარი	ბუჩქი	ცოცხალი ღობე	პროექცია UTM 38N
კომპანიები	შენობა	გაზი	ხეების რიგი	საკოორდინატო სისტემა WGS 84
დენის კაბელი	ავტო	საშვეთვალყურეო ჭები	ტრანსფორმატორი	ღობე
გაზის მილი	ფარდული	ძეგლი	რადიო ან ტელე ანძა	ბორდიური
წყლის მილი	კიბე	შიგრეული	ოპერატორი	ბეტონი
კავშირგაბმულობა	ფოთლოვანი ხე	ონკანი	ელექტრო ბოძი	ქვიშა
	წიწვოვანი ხე	წყარო ან ჭა	რკინიგზა	ასფალტი
	ხეხილის ხე	ბენზინგასამართი სადგური	ტროტუარი	ბილიკი
	პალმა	მაღალი ძაბვის გადამცემი	მთავარი ტროტუარი	გზის კონტური
				ფლატე
				წყლის კონტური

ს/კ 01027016042	
+995 514-44-11-41	
Email: zviadiw@gmail.com	
ზ. წულაძური	
მაშტაბი 1:500	18.02.2023

miwis nakveTis topografiuli azomviTi naxazi

qalaqi Tbilisi, dasaxleba vazisubani, korpusi #5-is mimdebared

s/k. 01.17.10.002.360

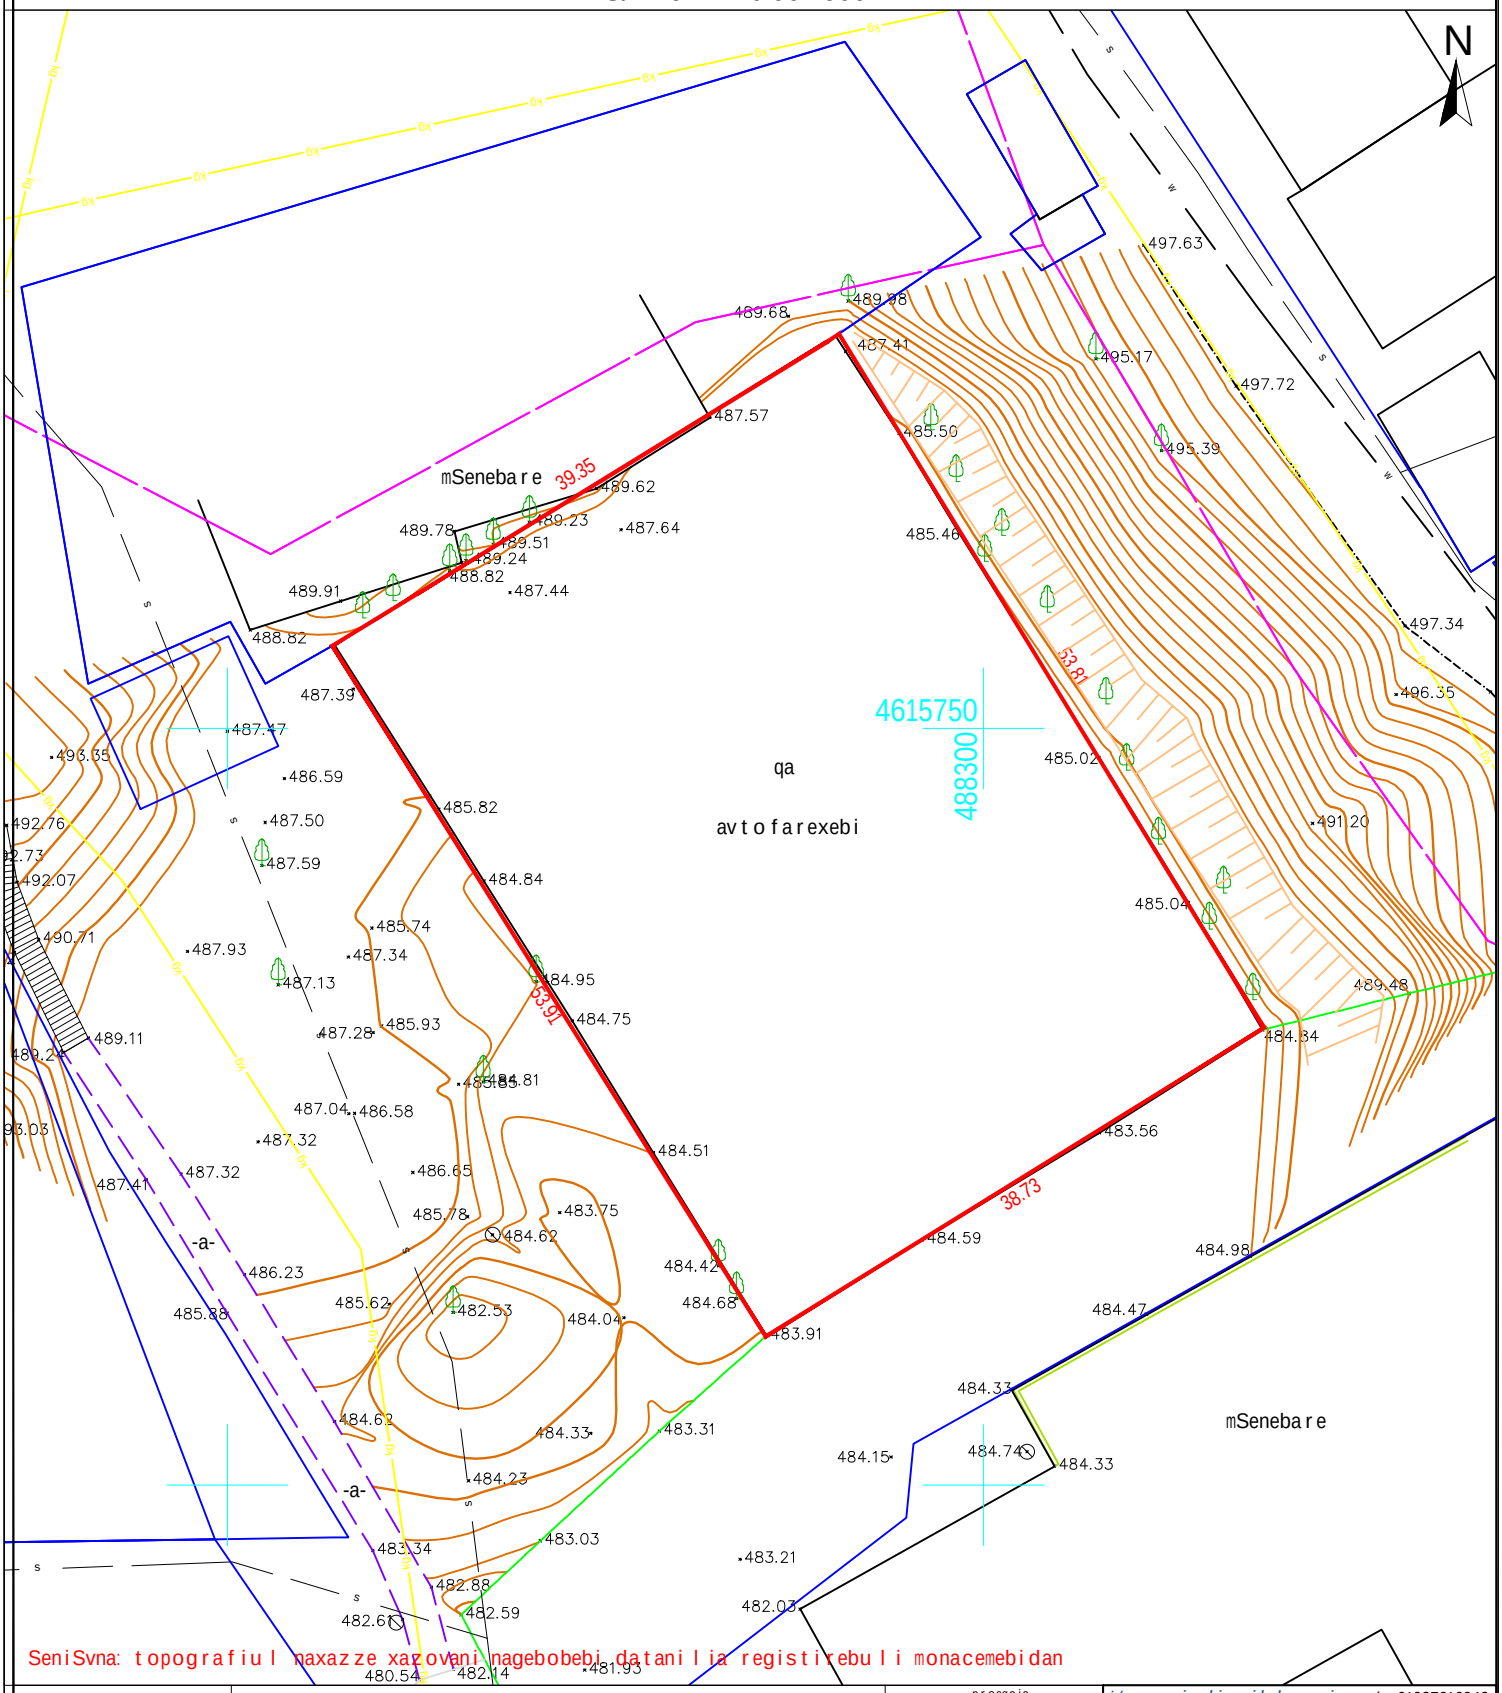

SeniSvna: topografiul naxazze xazovani nagebobebi datanilia registrebuli monacemebidan

pirobiTi aRniSvnebi	SeniSvna: miwis samuSaoebi SeaTanxmeT komunikaciis warmomadgenlebTanN			proeqcia UTM 38N sakoordinato sistema WGS 84
miwisqveSa komunikaciebi	nakveTis sazRvari	buCqi	cocxali Robe	Robe
kanalizacia	Senoba	vazi	xeebis rigi	bordiuri
denis kabeli	arka	gazoni	transformatori	betoni
gazis mili	farduli	sameTvalyureo Webi	radio antena anZa	kedeli
wylis mili	kibe	Zegli	lampionebi	sayrdeni kedeli
kavSirgabmuloba	foTlovani xe	Sadrevani	eleqtro boZi	biliki
	wiwvovani xe	onkani	rkinigza	gzis konturi
	xexilis xe	wyaro anWa	izohifsi	flate
	palma	benzingasamarTi sadguri	mTavari izohifsi	wylis konturi
		maRali Zabvis gadamcemi		

i/m „zviadi wiklauri,, s/n 01027016042
Tbilisi, awyuris quCa #30
Tel: +995 514-44-11-41
Email: zviadiw@gmail.com

azoma		z. wiklauri
komp. uzrunvelyofa		
damkveTi		

maStabi 1:500 18.02.2023