topografiuli gegma

მისამართი: ქ. თბილისი, დასახლება დიდი დიღომი, მიკრო/რაიონი II, ი. პეტრიწის და დ. თავდადებულის ქუჩებს შორის (ნაკვეთი № 6/72)

01.10.06.006.278----- 4546კვ.მ.

წვრილი ამონაყარი იხილე სურათში

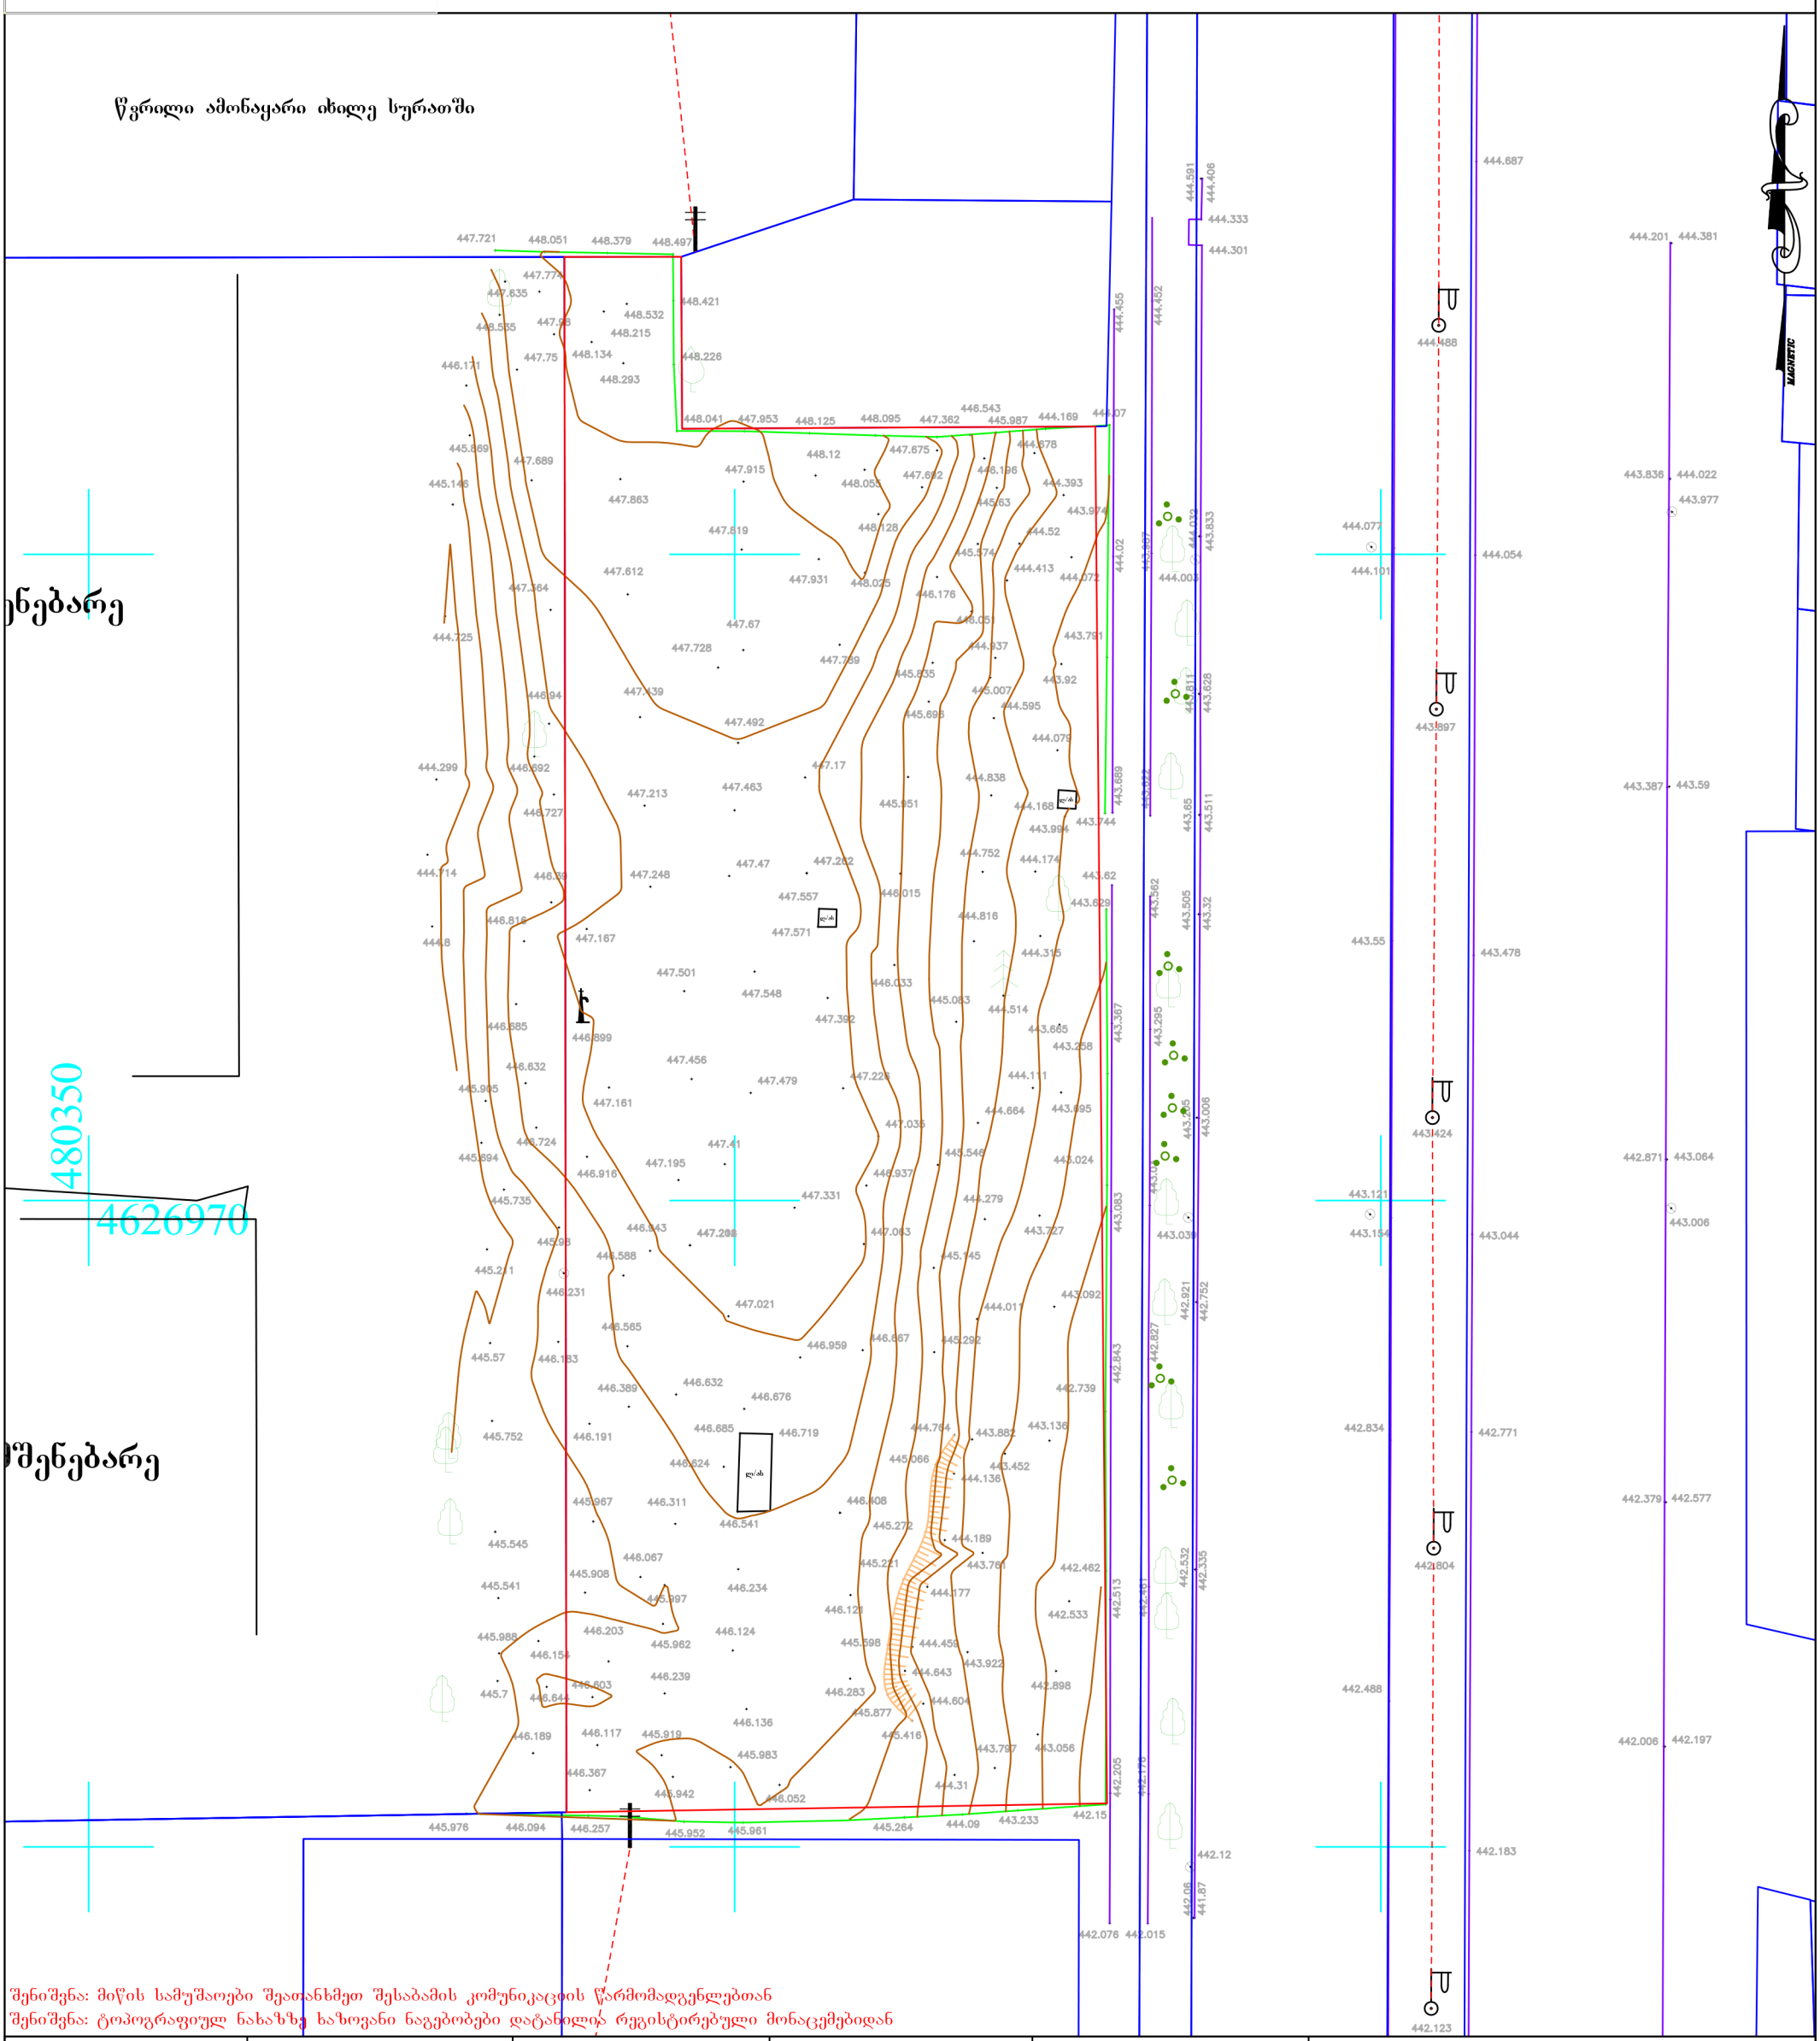

შენიშვნა: მიწის სამუშაოები შეათანხმეთ შესაბამის კომუნიკაციის წარმომადგენლებთან

შენიშვნა: ტოპოგრაფიულ ნახაზზე ნაგებობები დატანილია რეგისტრირებული მონაცემებიდან

პირობითი აღნიშვნები						
კანალიზაცია	ბუჩქი	ნაკვეთის საზღვარი	ღობე-მაყოფილბადე	ტრანსფორმატორი	ი.მ. „გია შიოშვილი“	
დენის კაბელი	გაზონი	შენობა	ხის ღობე	რადიო - ტელე ანძა		
გაზის მილი	სამეთვალყურეო ჭები	არკა	ბორდიური	ლამპიონები	შეასრულა	ბ. შიოშვილი
წყლის მილი	შადრევანი	ფარდული	ბეტონი	ელექტრო ბოძი	დირექტორი	ბ. შიოშვილი
კავშირგაბმულობა	ონკანი	კიბე	კედელი	რკინიგზა	1:500	05.07.2019წ.
	წყარო ან ჭა	ვაზი	საყრდენი კედელი	იზოპიფსი		
	ბენზინგასამართი სადგური	ფოთლოვანი ხე	ბილიკი	შუქნიშანი		
	მაღალი ძაბვის გადამცემი	წიწვოვანი ხე	გზის კონტური	საგზაო ნიშანი		
		ხეხილის ხე	ფლატე			
		პალმა				

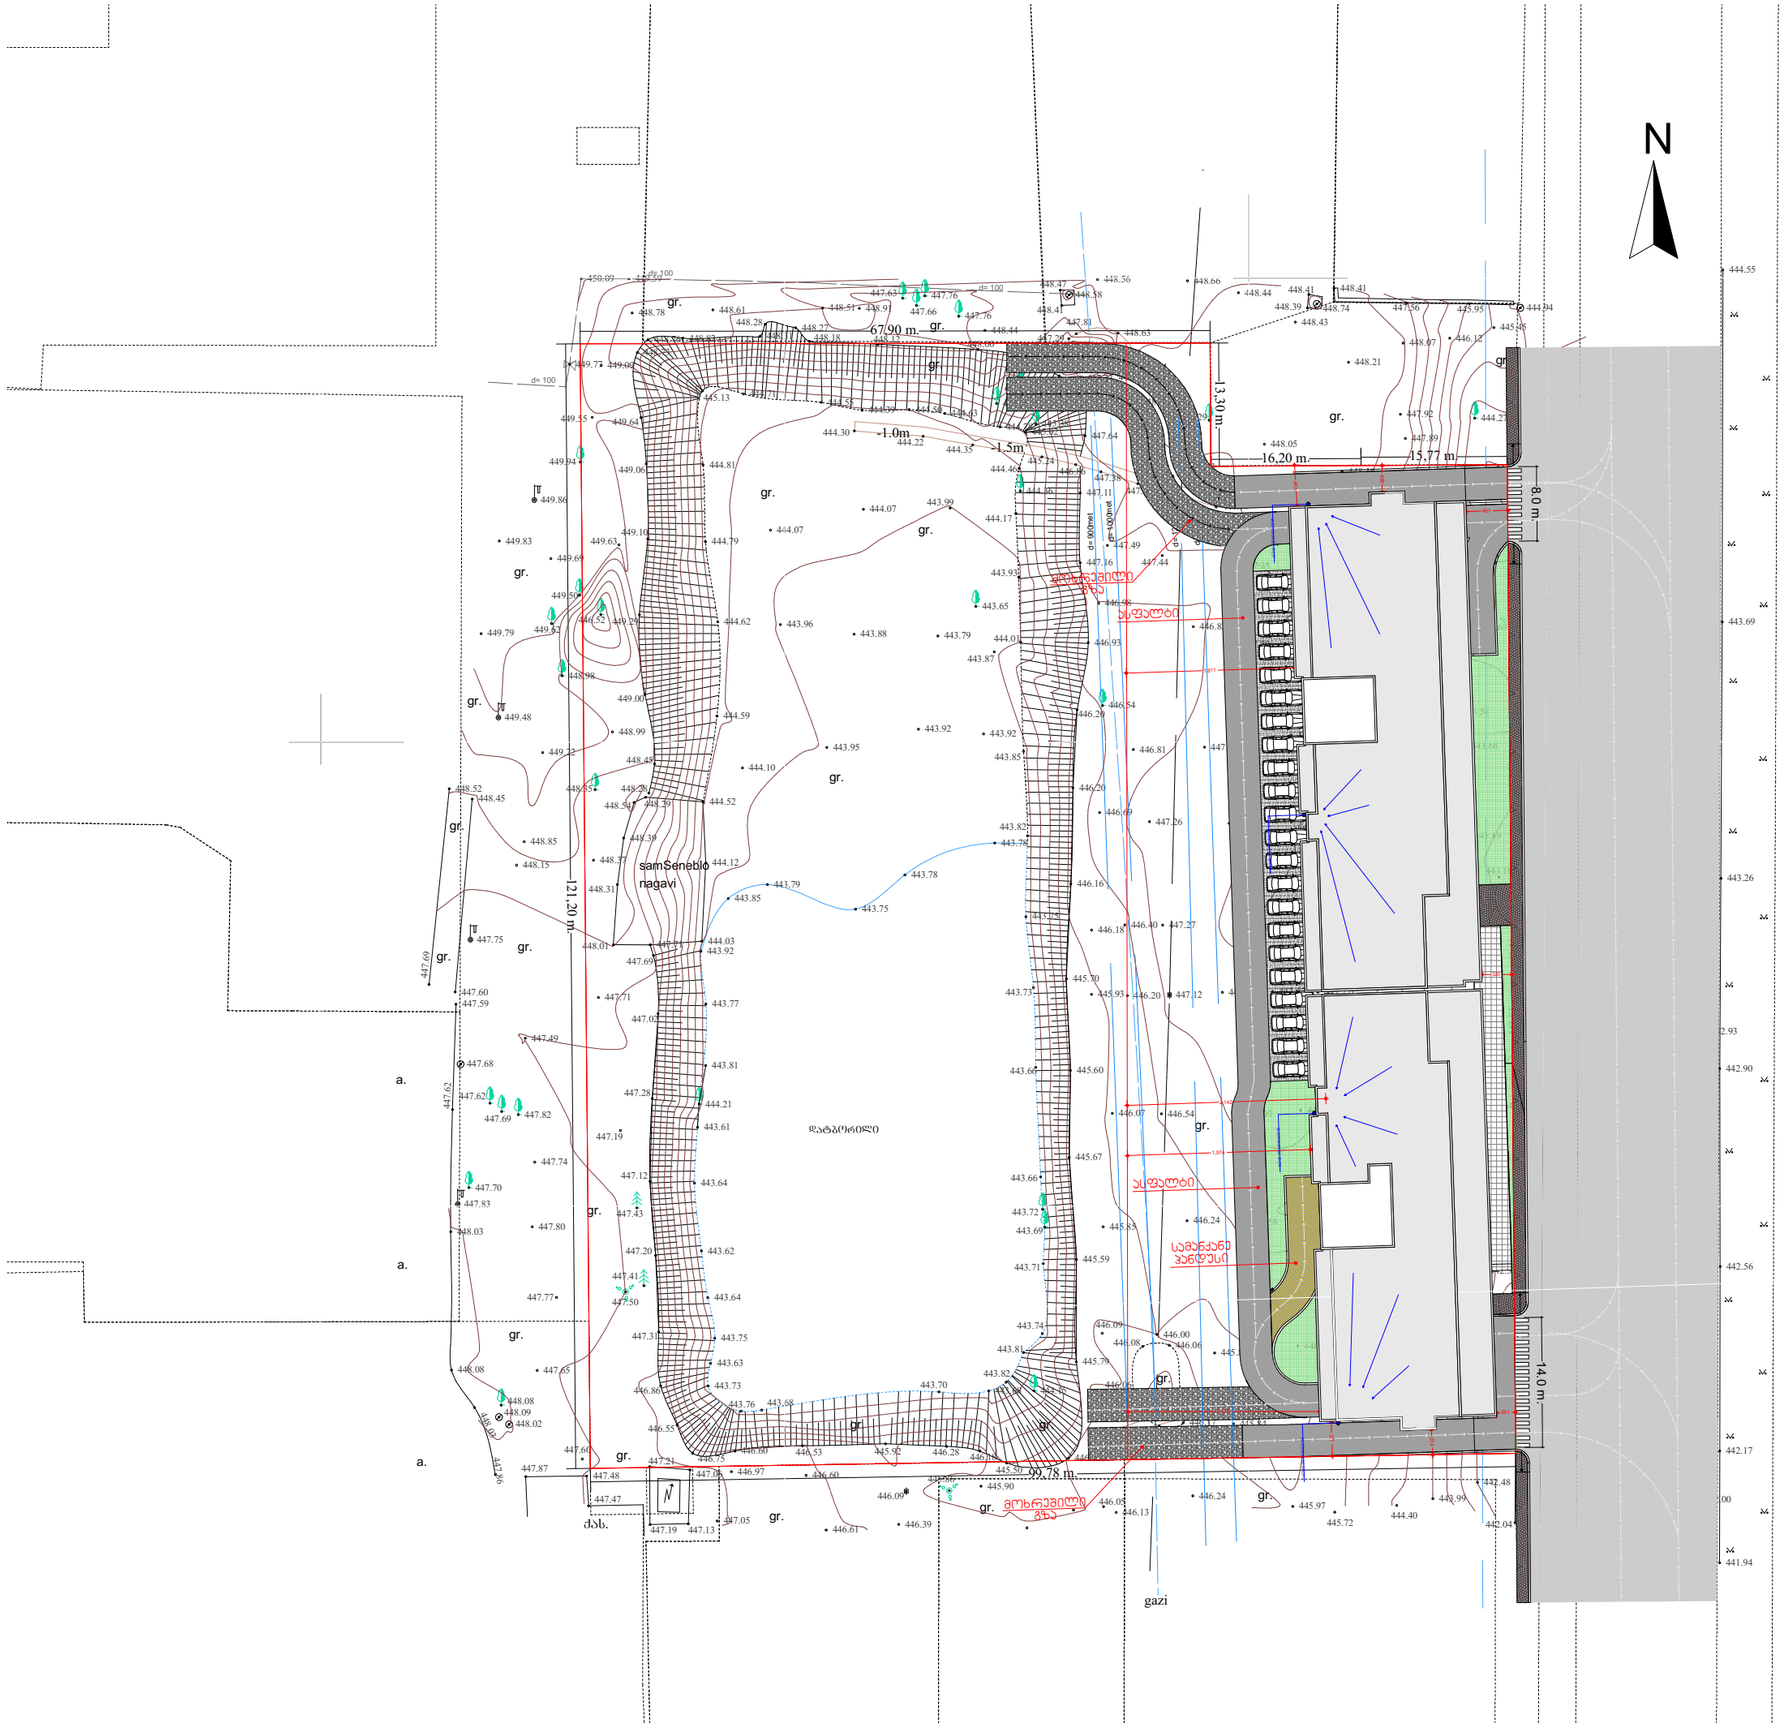

სიტუაციური სქემა KEY PLAN



ტექნ.ეკონომიკური მაჩვენებლები

საცხოვრებელი ფართი
საზაფხულო ფართი
კომერციული ფართი
დამხმარე ფართი
სადარბაზოს და ჯიბის უჯრედის ფართი
ავტოსადგომის ფართი

შენიშვნები NOTES

* ნახაზი მასრულებელია სანტიმეტრებში.
* ნახაზზე მოცემულია არქიტექტურული ნიშნულები

დამკვეთი CLIENT: შ.პ.ს. "არჯი დიღომი"

პროექტი PROJECT: მრავალბინიანი საცხოვრებელი სახლი

მისამართი ADDRESS: ქ. თბილისი, დასახლება დიდი დიღომი, მ/რ II, ი.ჭავჭავაძის და დ. თავდადებულის ქუჩას შორის 01.10.06.006.278

არქიტექტურული ნაწილი ARCHITECTURE

თანამდებობა	გვარი	ხელმოწერა
მთ.არქიტექტორი	ს.ეჯაიანი	
არქიტექტორი	ნ. ღონღაძე	

სათაური

გენგეგმა ტოპოძირზე

მასშტაბი SCALE: 1 : 500

ფურცელი PAGES:

ფორმატი PAPER SIZE: A - 3