

სიტუაციური სქემა KEY PLAN



შენიშვნები NOTES

* ნახაზი შესრულებულია სანტიმეტრებში.
* ნახაზზე მოცემულია არქიტექტურული ნიშნულები
* არქიტექტურულ გეგმებზე ასევე დატანილია ხანძარსაწინააღმდეგო სისტემა

დამკვეთი CLIENT — შ.პ.ს. "არქი დიღომი"

პროექტი PROJECT — მრავალბინიანი საცხოვრებელი სახლი

მისამართი ADDRESS — ქ. თბილისი, დასახლება დიდი დიღომი, მ/რ II, ი.პეტრიწის და დ. თავდადებულის ქუჩებს შორის 01.10.06.006.278

არქიტექტურული ნაწილი
ARCHITECTURE

თანამდებობა	გვარი	ხელმოწერა
მთ.არქიტექტორი	ს.ავალიანი	
არქიტექტორი	ნ. ღონღაძე	

სათაური

ფასადი "1-19" ღერძებში

მასშტაბი SCALE — 1 : 200

ფურცელი PAGES

ფორმატი PAPER SIZE — A - 3



სიტუაციური სქემა KEY PLAN



შენიშვნები **NOTES**

* ნახაზი შესრულებულია სანტიმეტრებში.
* ნახაზზე მოცემულია არქიტექტურული ნიშნულები
* არქიტექტურულ გეგმებზე ასევე დატანილია ხანძარსაწინააღმდეგო სისტემა

დამკვეთი
CLIENT
შ.პ.ს. "არქი დიღომი"

პროექტი
PROJECT
მრავალბინიანი საცხოვრებელი სახლი

მისამართი
ADDRESS
ქ. თბილისი, დასახლება დიდი დიღომი, მ/რ II, ი.პეტრიწის და დ. თავდადებულის ქუჩებს შორის 01.10.06.006.278

არქიტექტურული ნაწილი
ARCHITECTURE

თანამდებობა	გვარი	ხელმოწერა
მთ.არქიტექტორი	ს.ავალიანი	
არქიტექტორი	ნ. ღონღაძე	

სათაური

ფასადი "19-1" ღერძებში

მასშტაბი
SCALE
1 : 200

ფურცელი
PAGES

ფორმატი
PAPER SIZE
A - 3

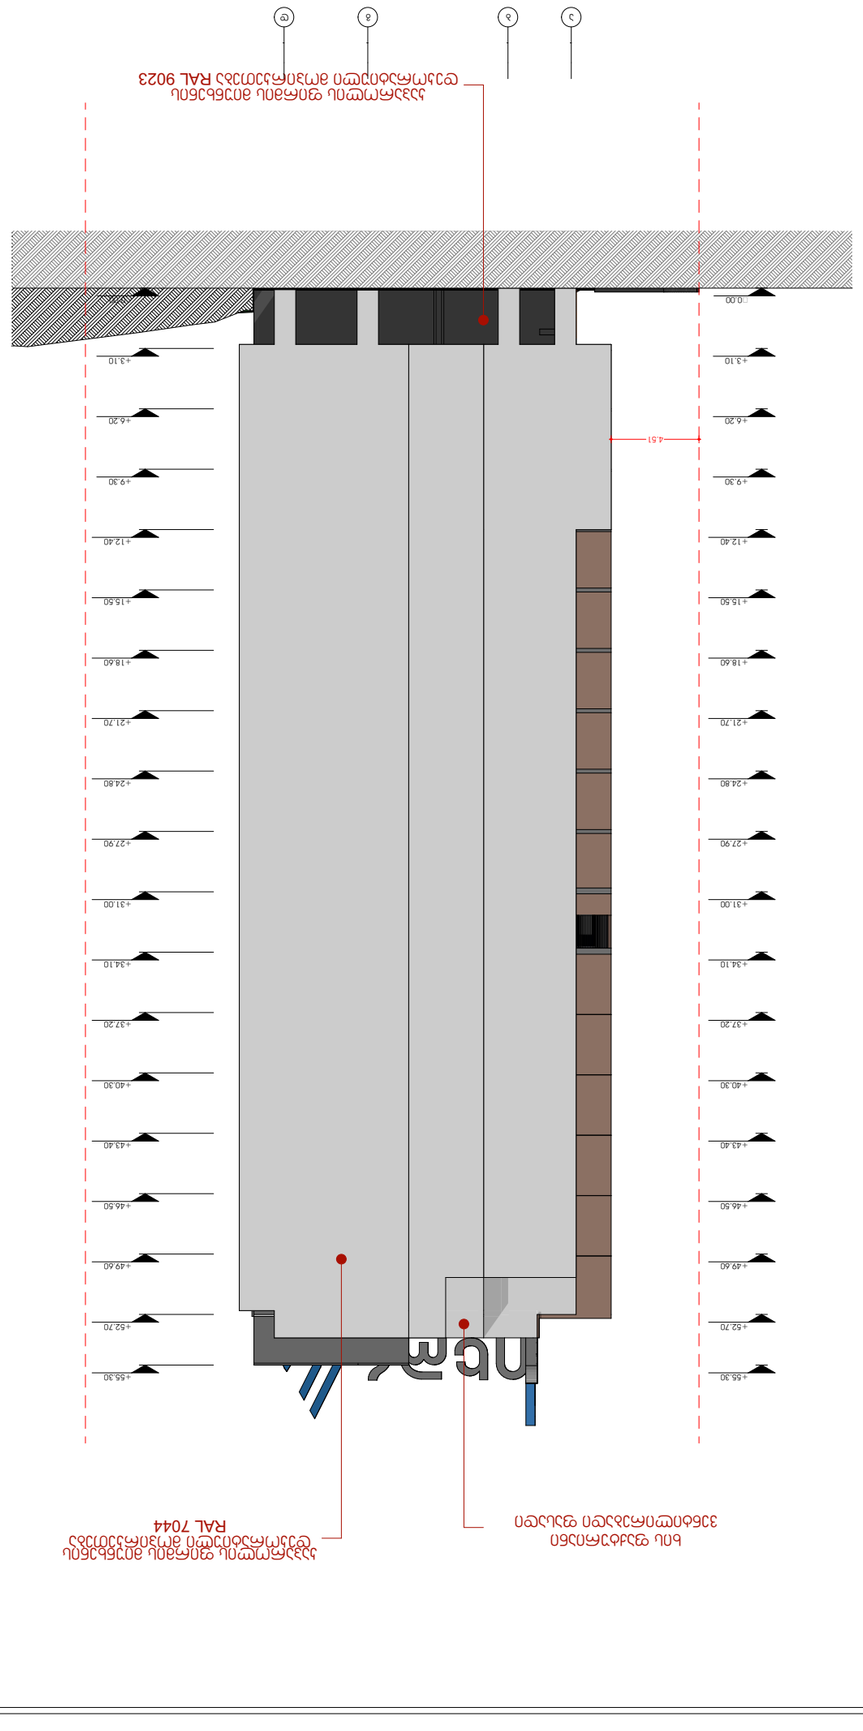

ARCHITECTURE	
ADDRESS	
CLIENT	
PROJECT	
NOTES	
KEY PLAN	
SCALE	1 : 200
PAGES	
PAPER SIZE	A - 3

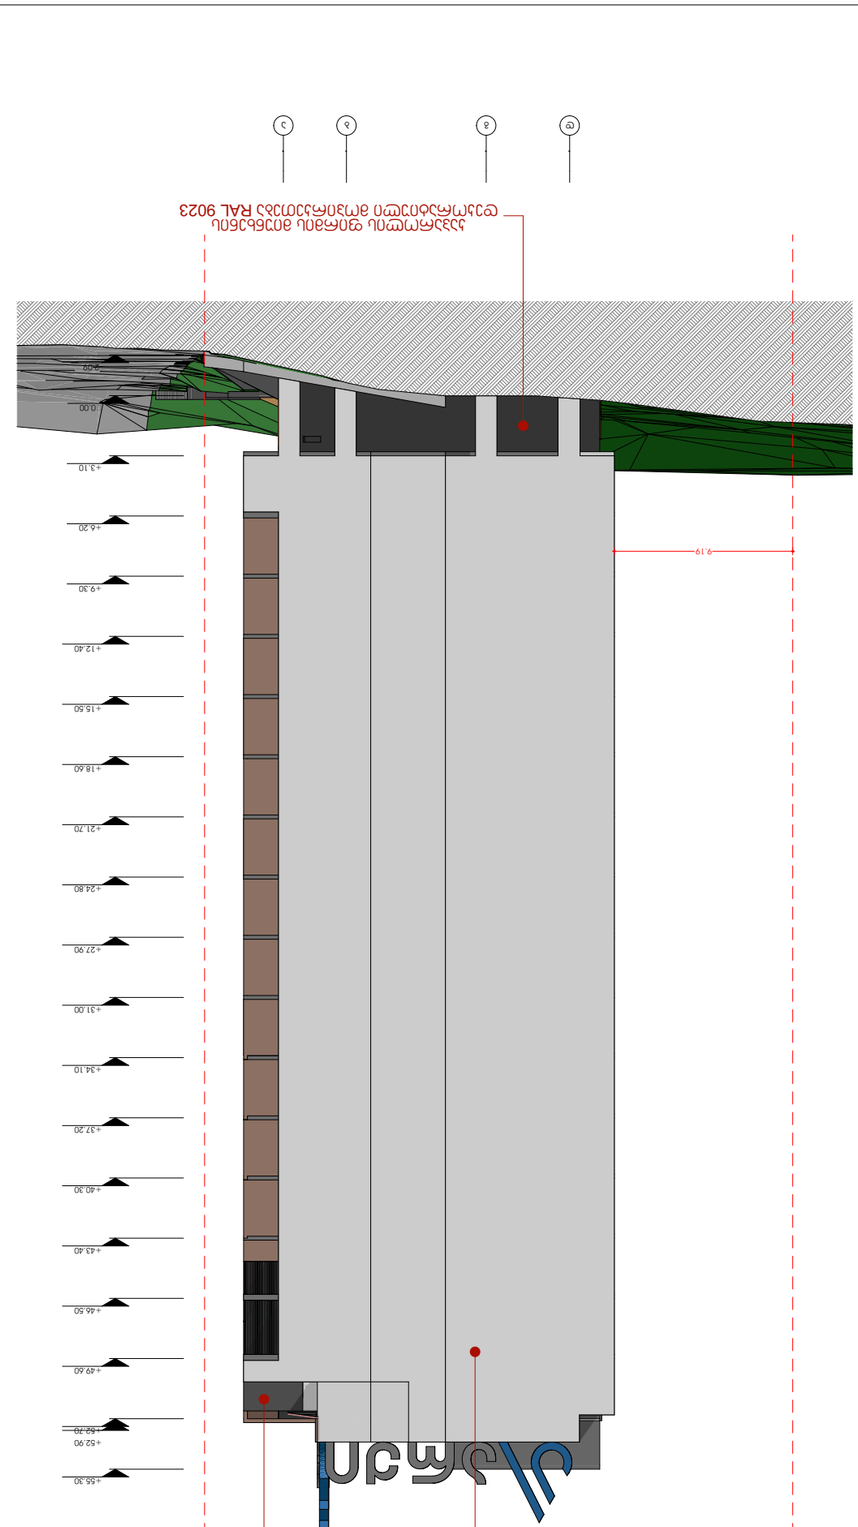





















