
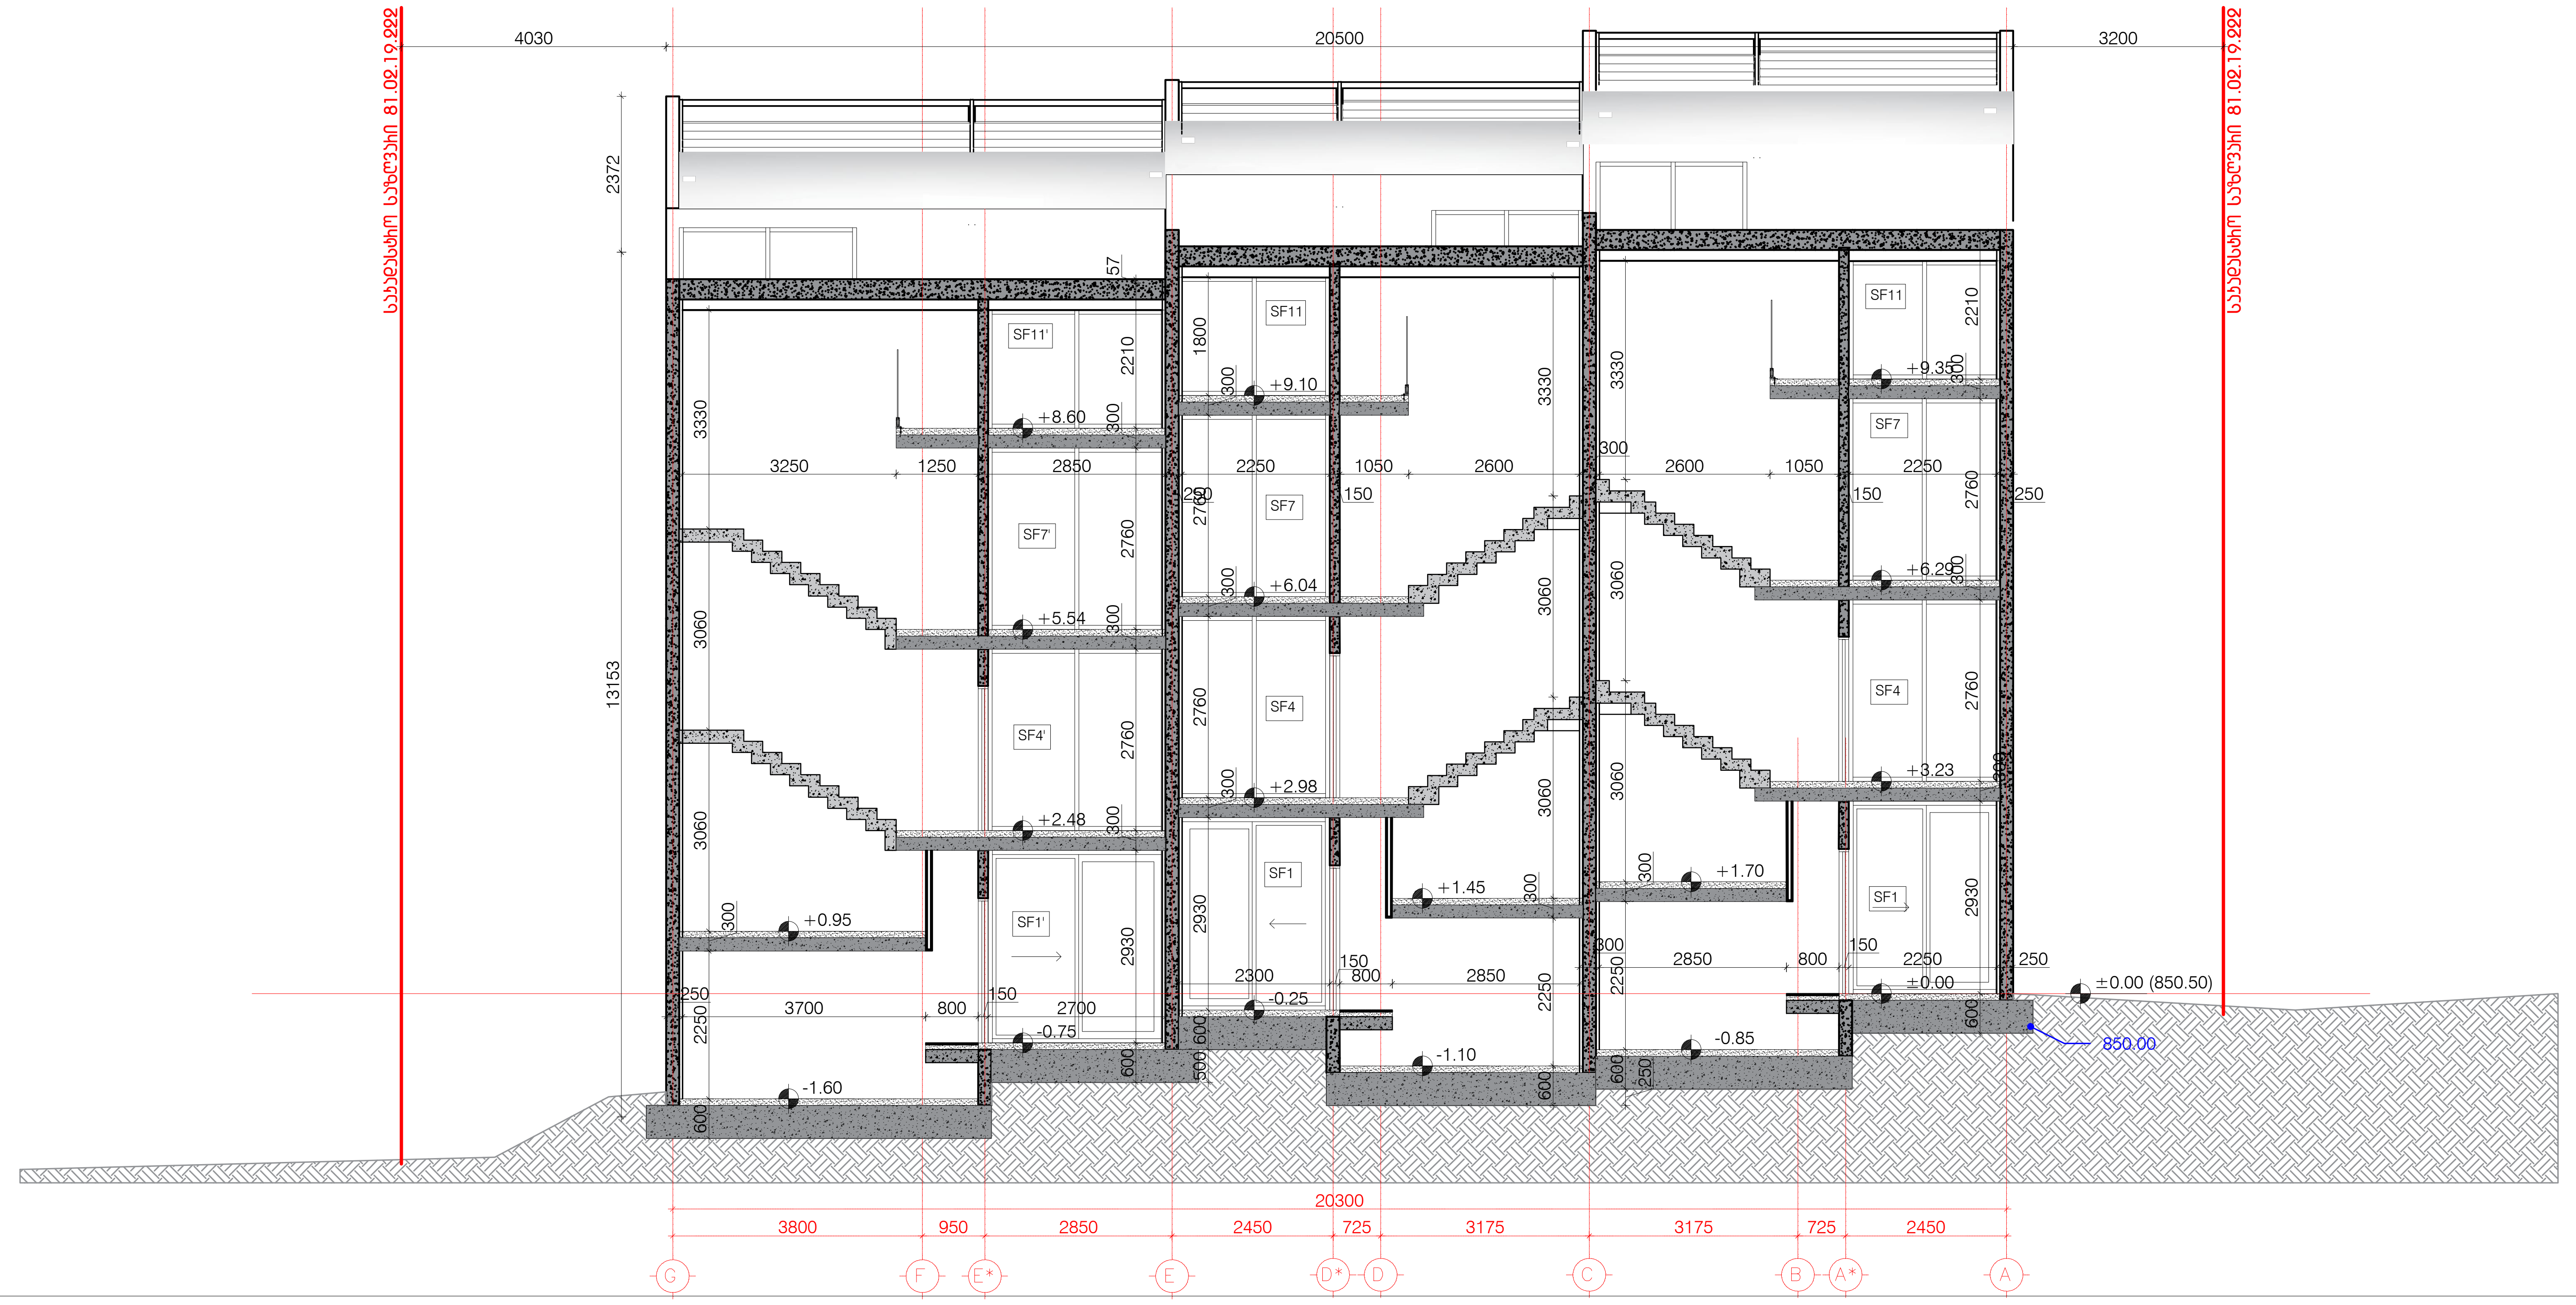


ჭრილი 1-1

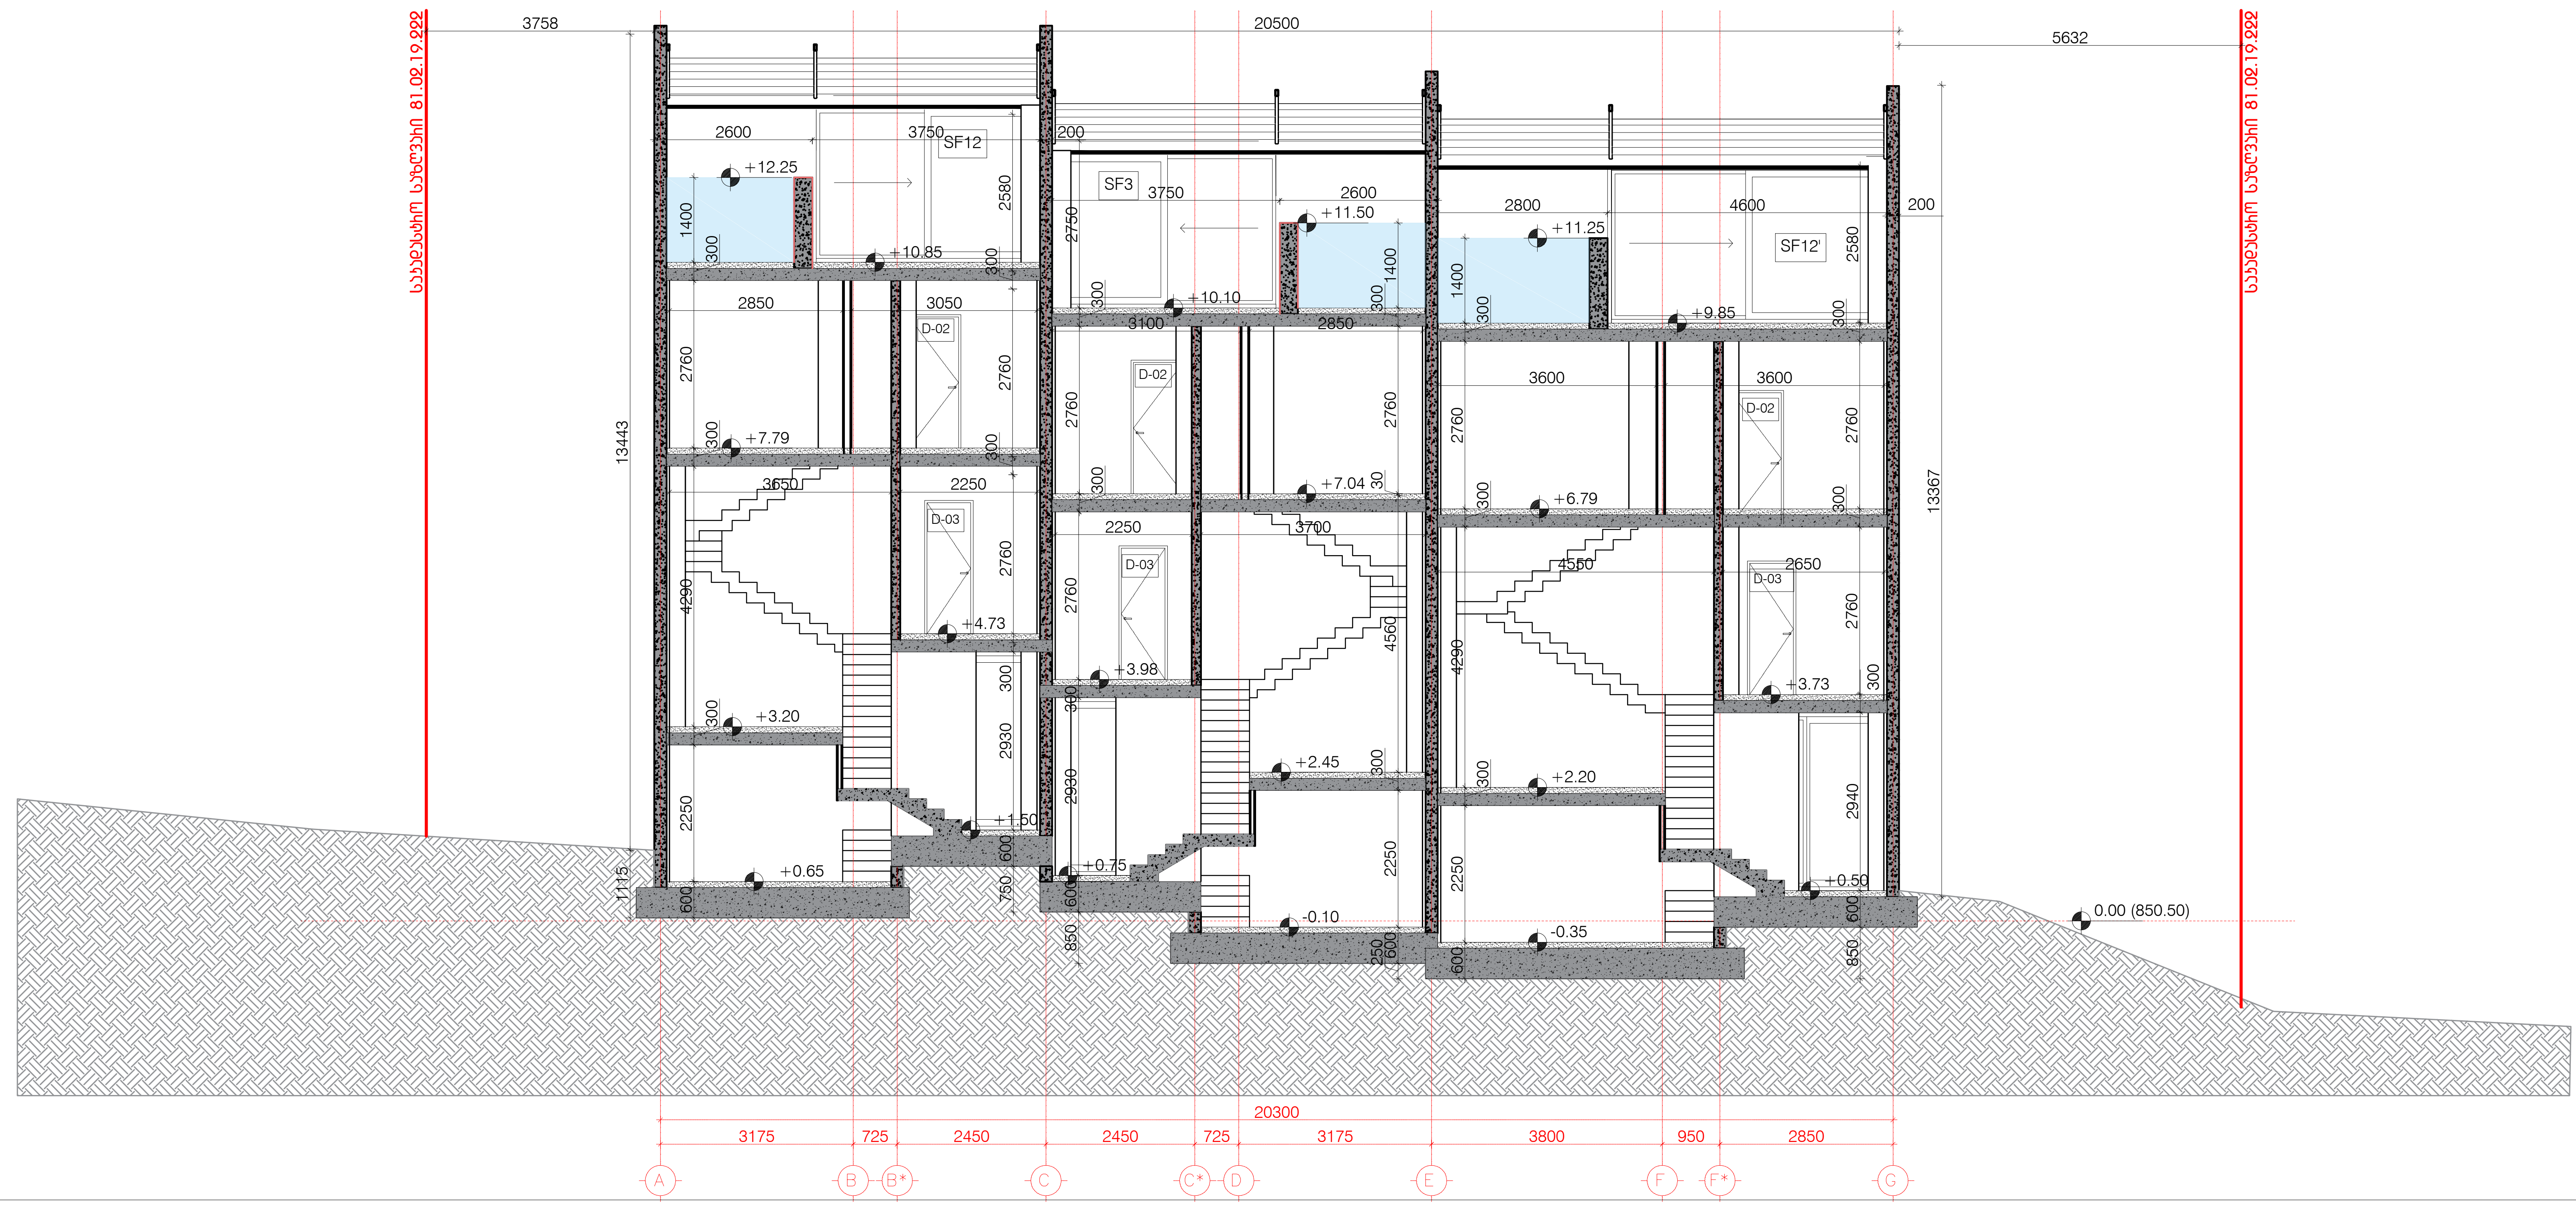

ჭრილი 1-2

პროექტის დასახელება

"წავკისის ველი"
მრავალბინიანი საცხოვრებელი სახლი
ს.კ. 81.02.19.222

ექსპლიკაცია

შენიშვნები და სიმბოლოები

პროექტის ფოტო

ნახაზის დასახელება

ჭრილები


მასშტაბი	1:100
მთ.არქიტექტორი	ი.აბაშიძე
არქიტექტორი	ე.შაფაქიძე
არქიტექტორი	თ.ტეხოვა
არქიტექტორი	თ.ფეიქრიშვილი
ვიზუალიზაცია	ე.კენჭოშვილი

თარიღი 2023.05.03


ფურცელი A2

რევ.	გვერდი
00	000

ა-201

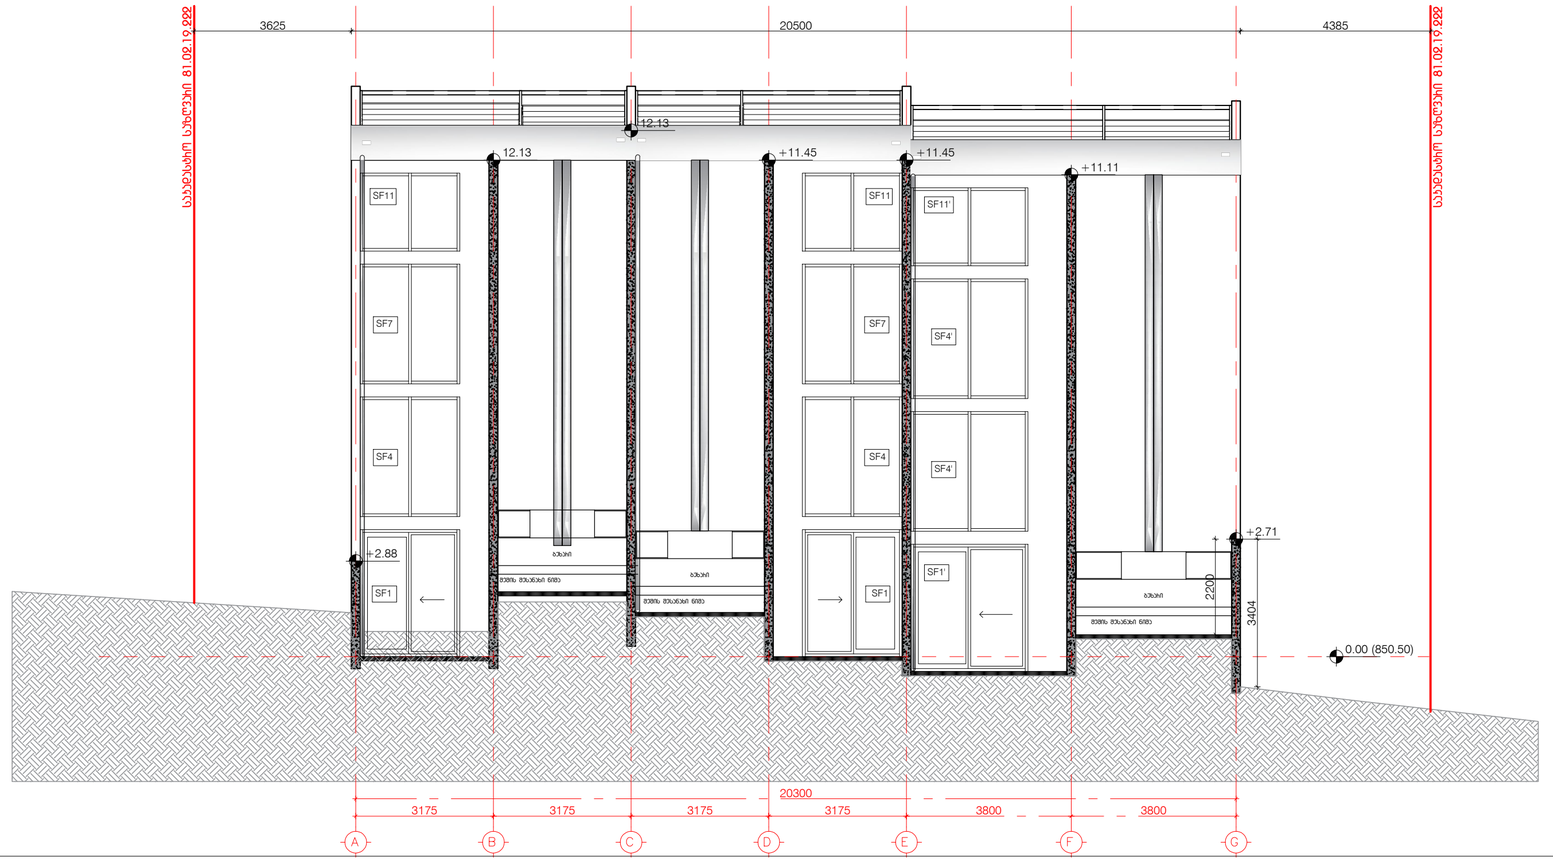

ჭრილი 1-3

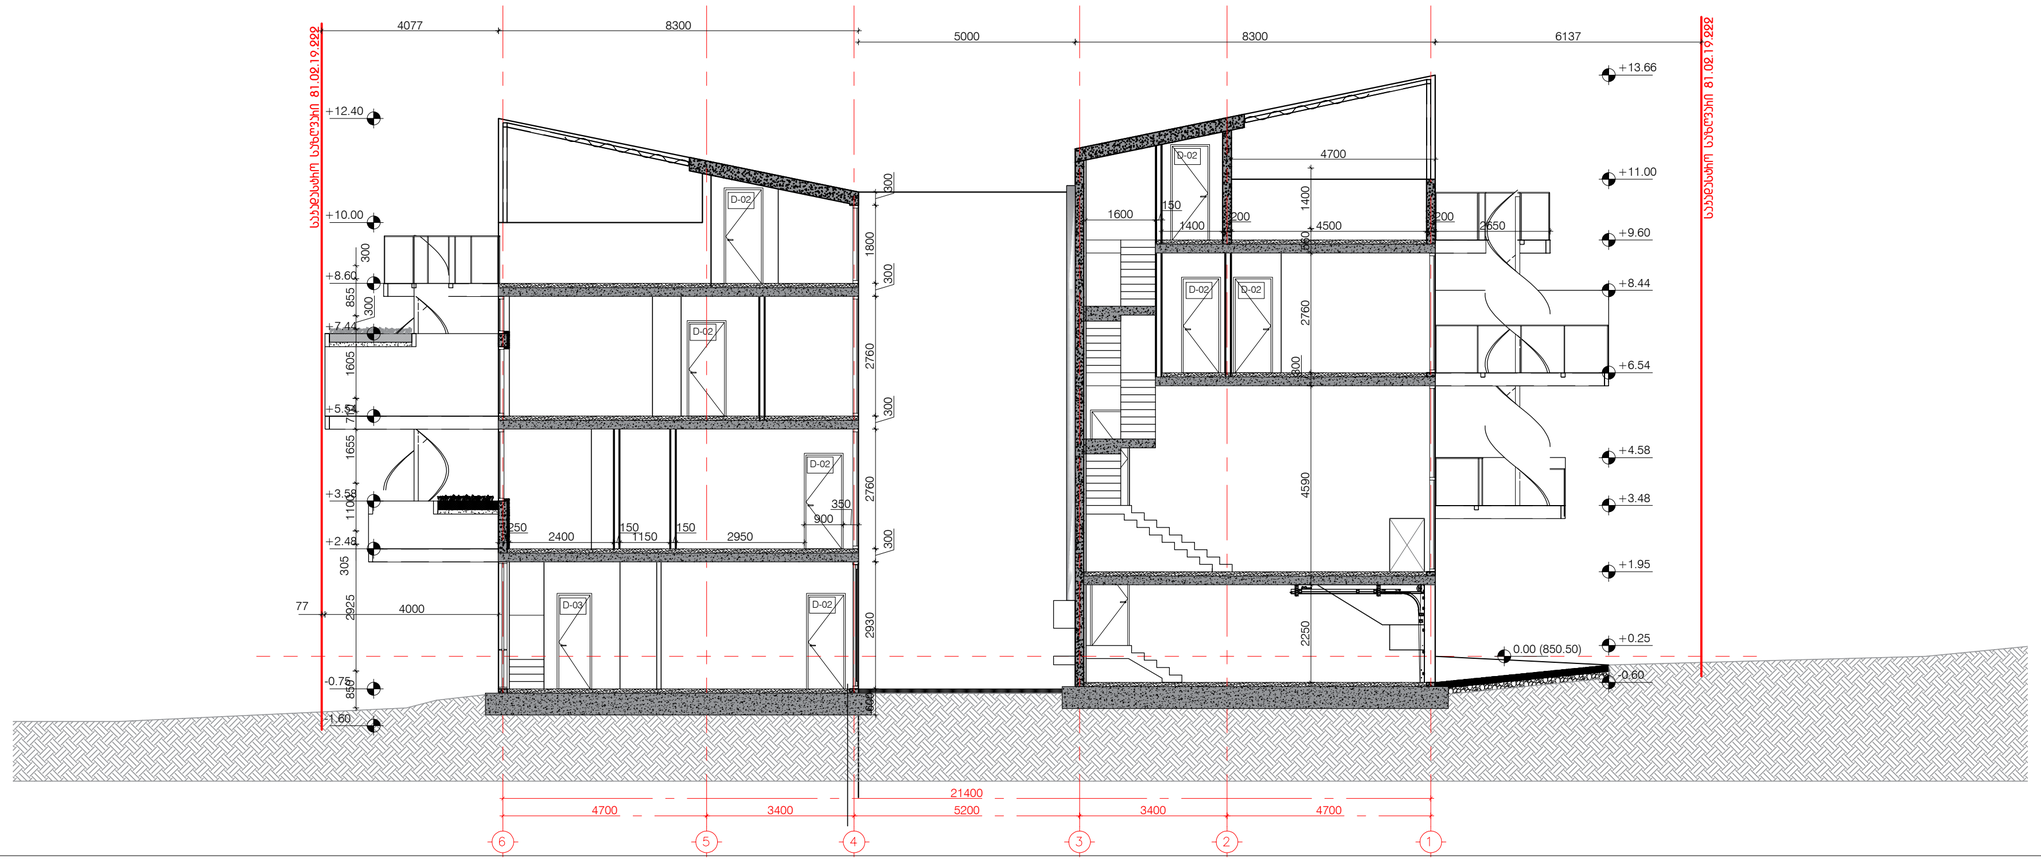

ჭრილი 2-2

პროექტის დასახელება

"ნავსადგურის ვილი"
მრავალბინიანი საცხოვრებელი სახლი
ს.ს. 81.02.19.222

ექსპერტიზა

პროექტის ფაზა

ნახაზის დასახელება


ჭრილები


მასშტაბი	1:100
მთ.პროექტორი	ი.აბაშიძე
პროექტორი	ე.მჭედლიძე
პროექტორი	თ.ტეხოვა
პროექტორი	თ.ფეიქრიშვილი
ვიზუალიზაცია	ე.ხენჭოშვილი

თარიღი 2023.05.03	ფორმატი A2


ჩეკ.	ბეჭედი
00	000


ა-202

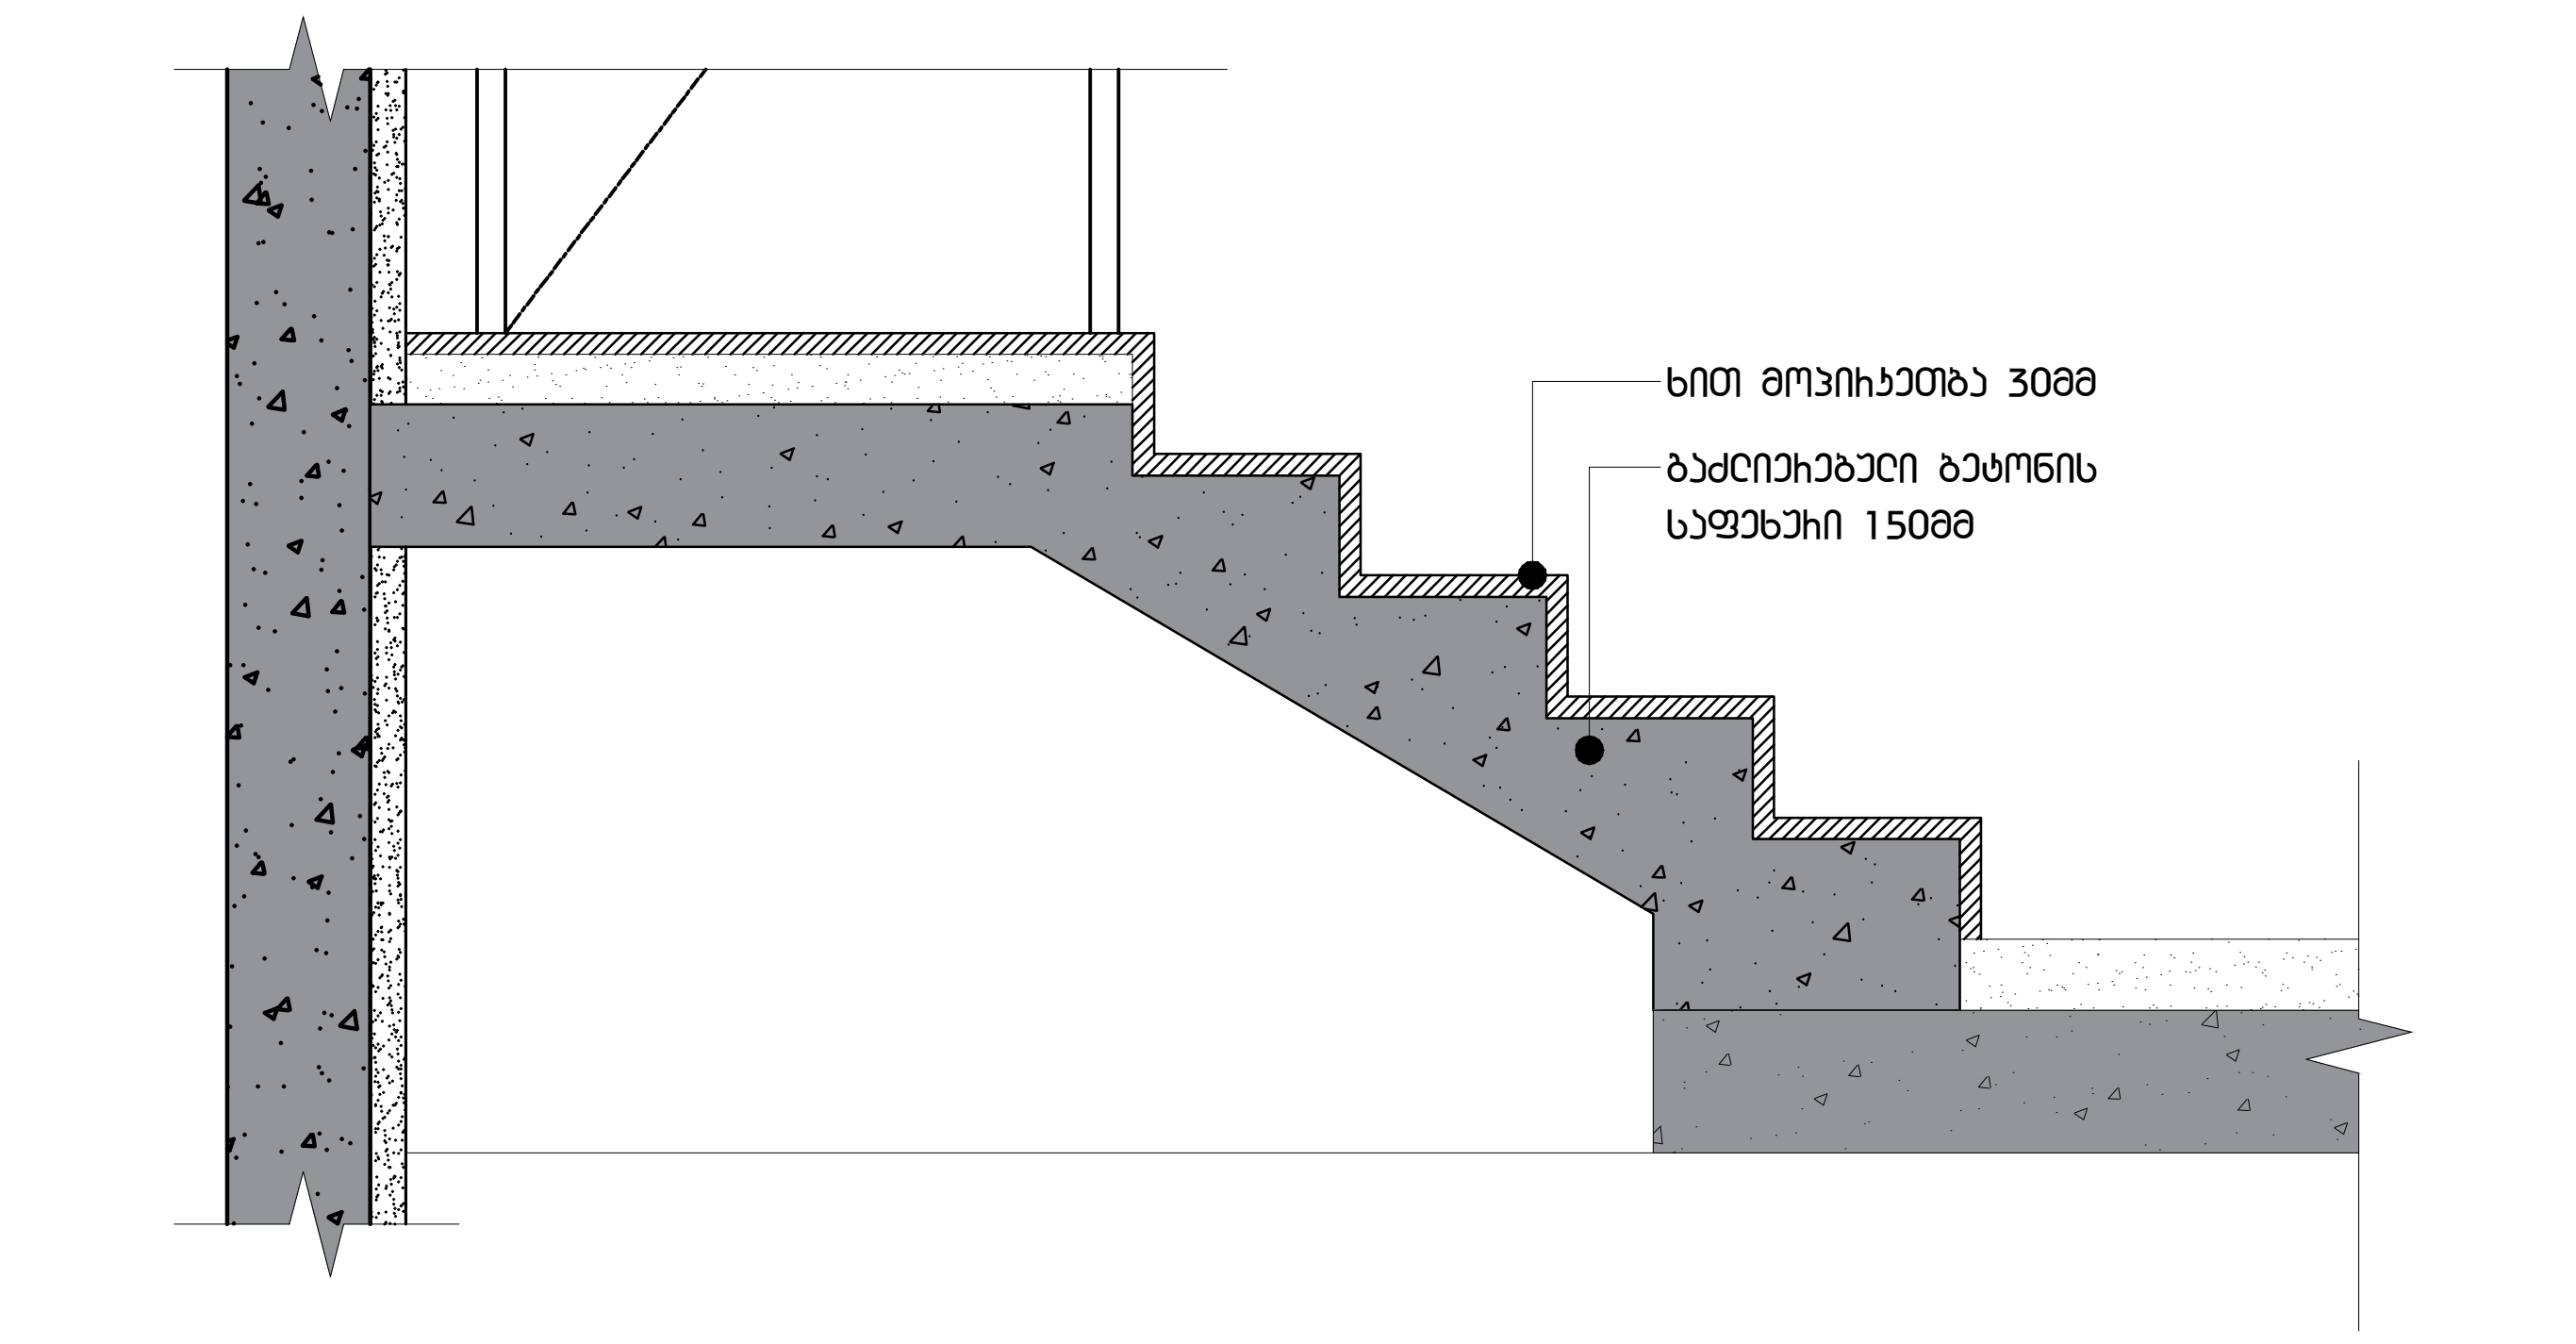

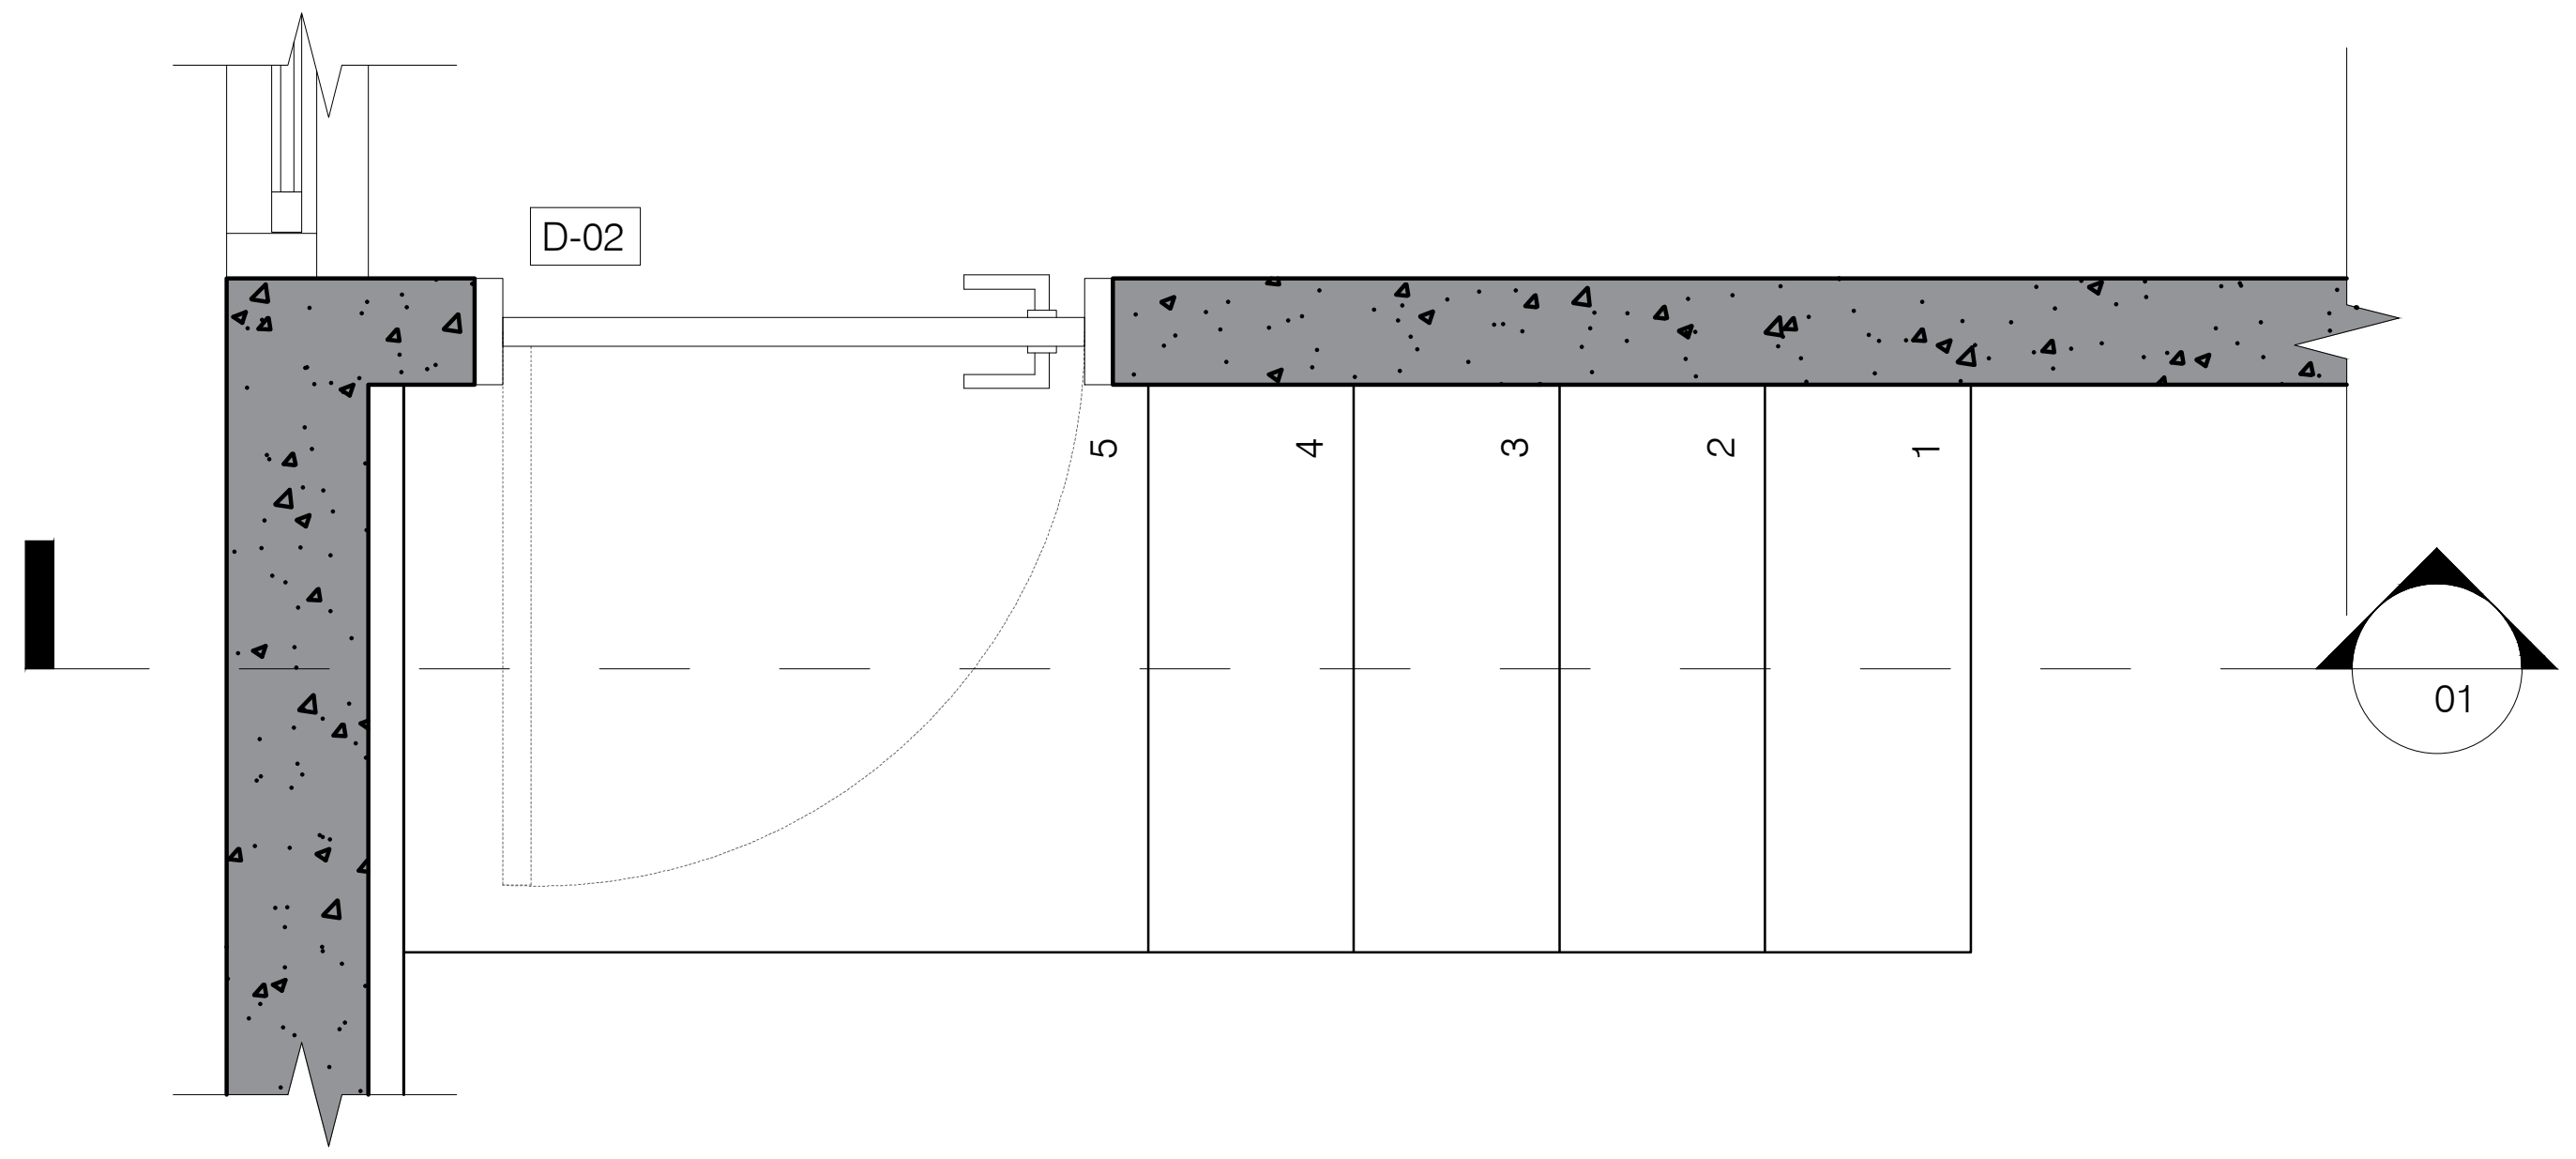

კიბე N5

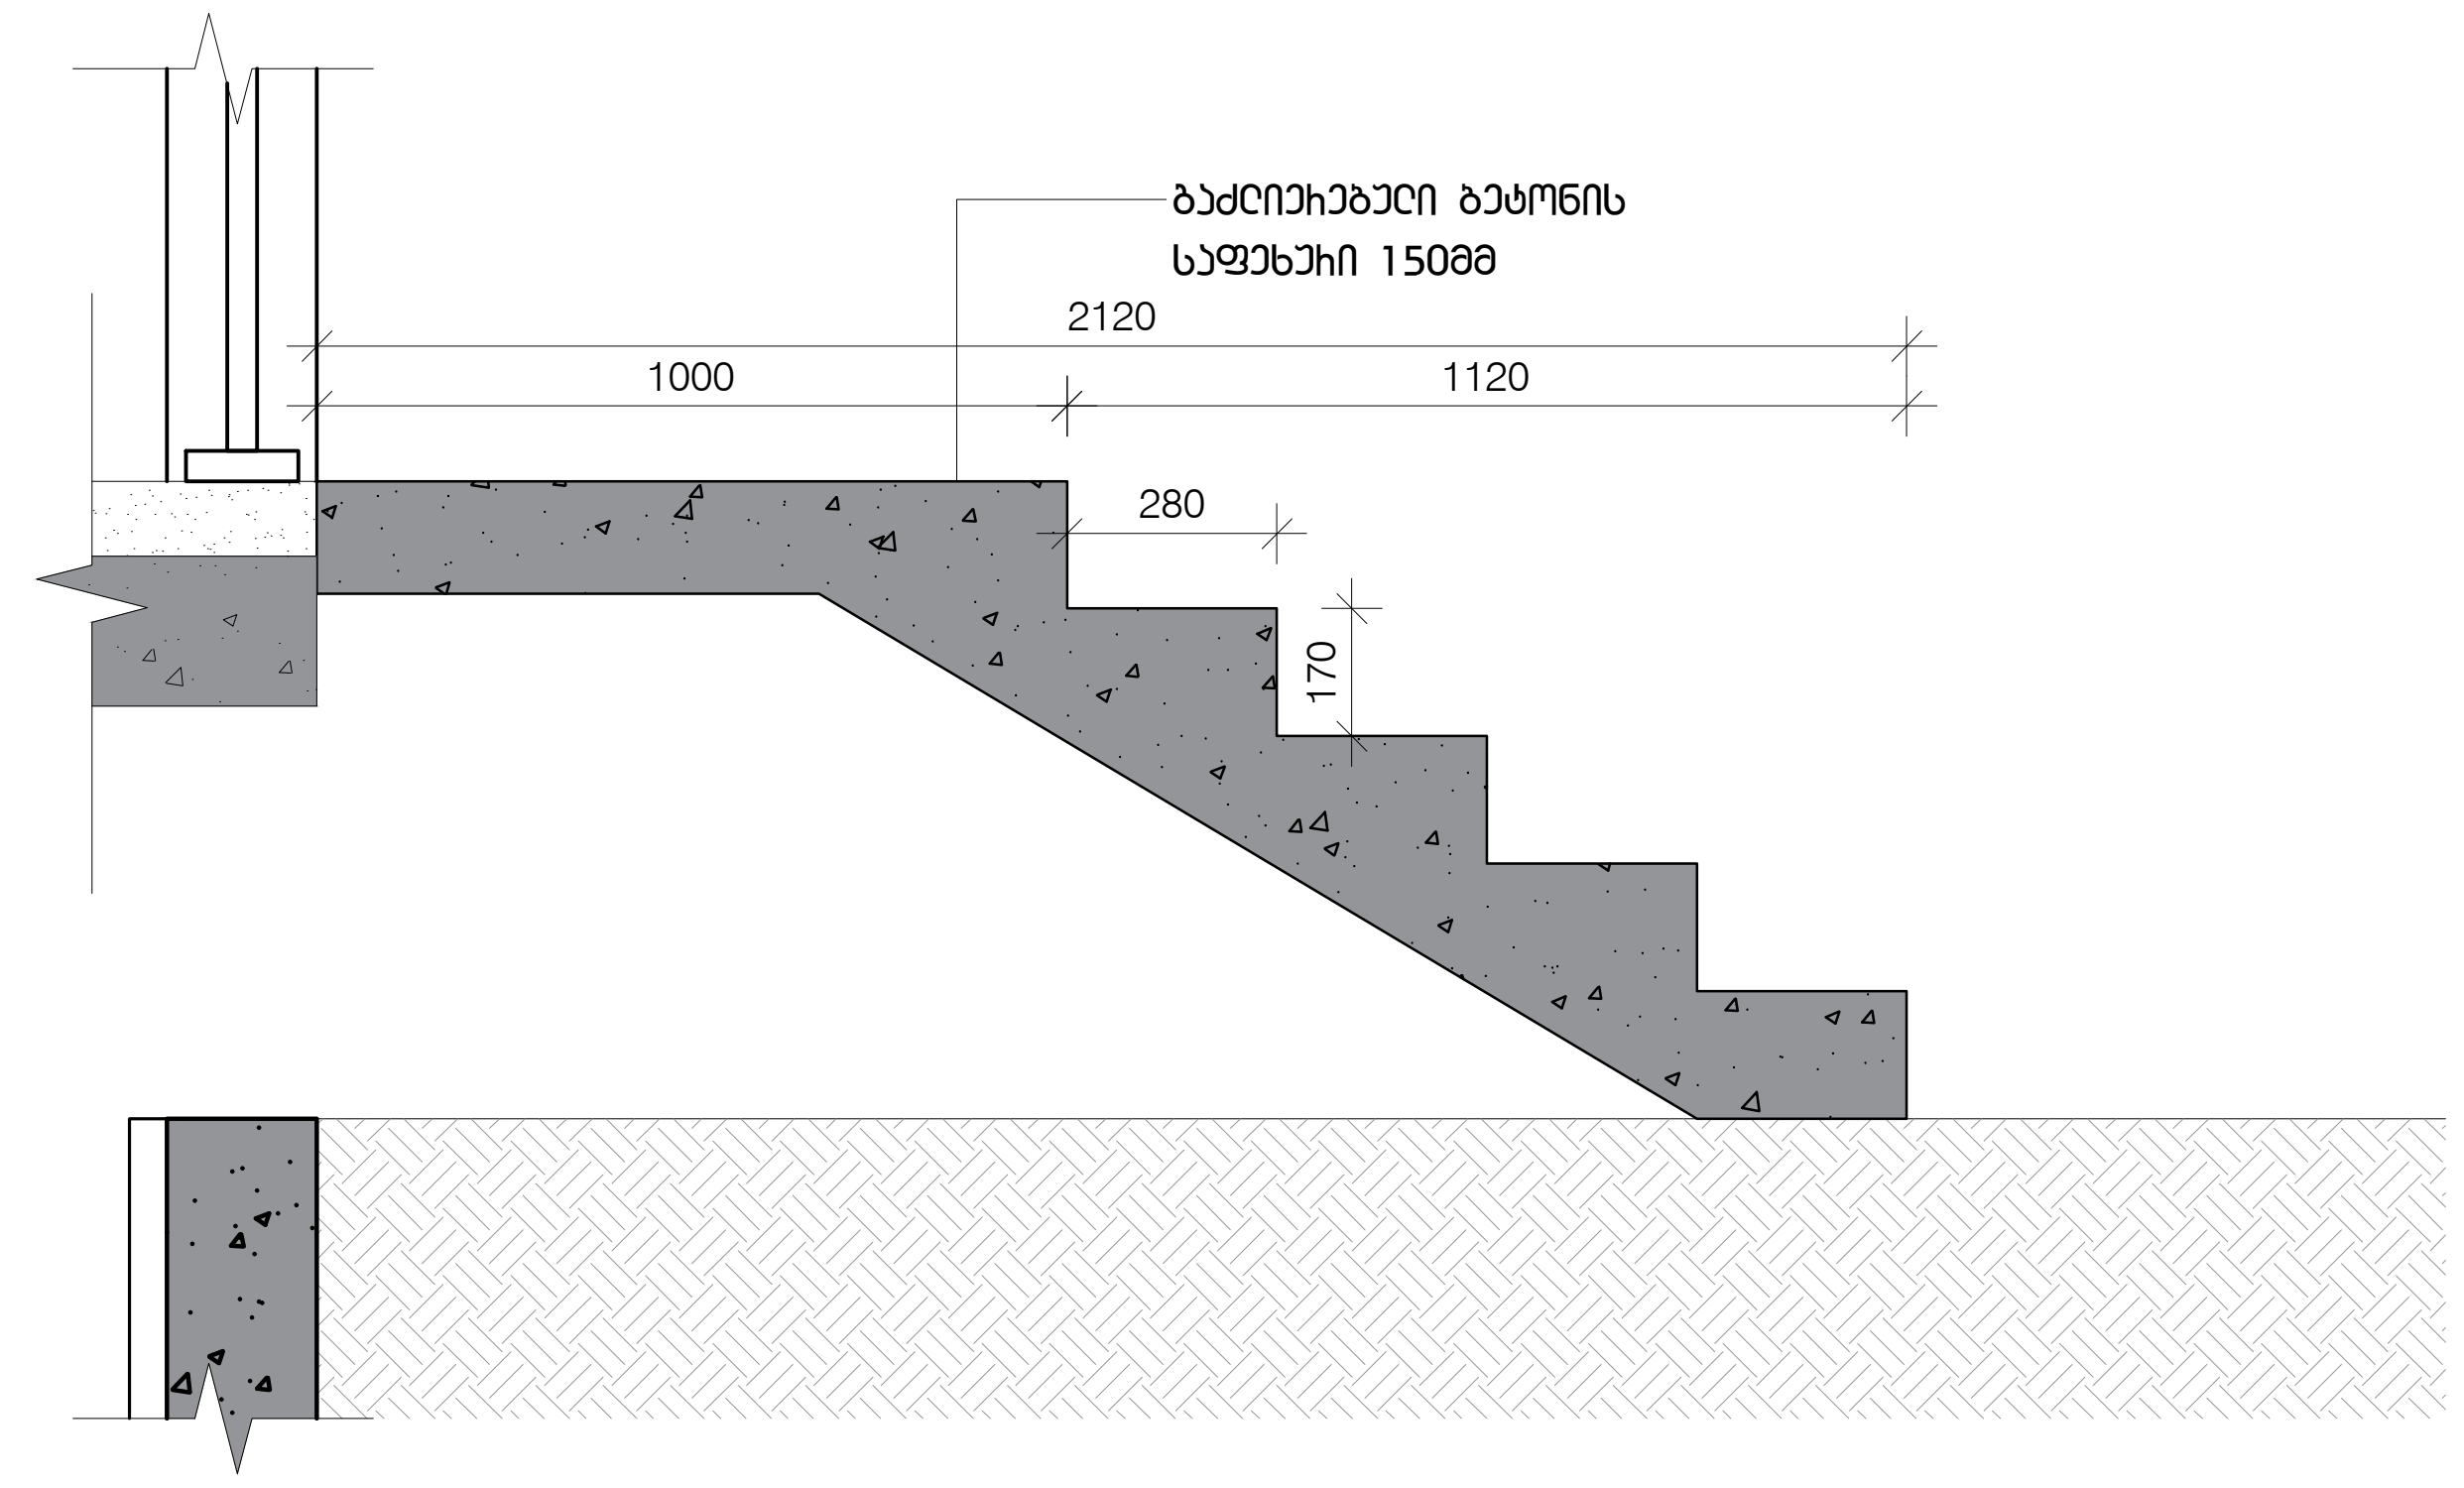

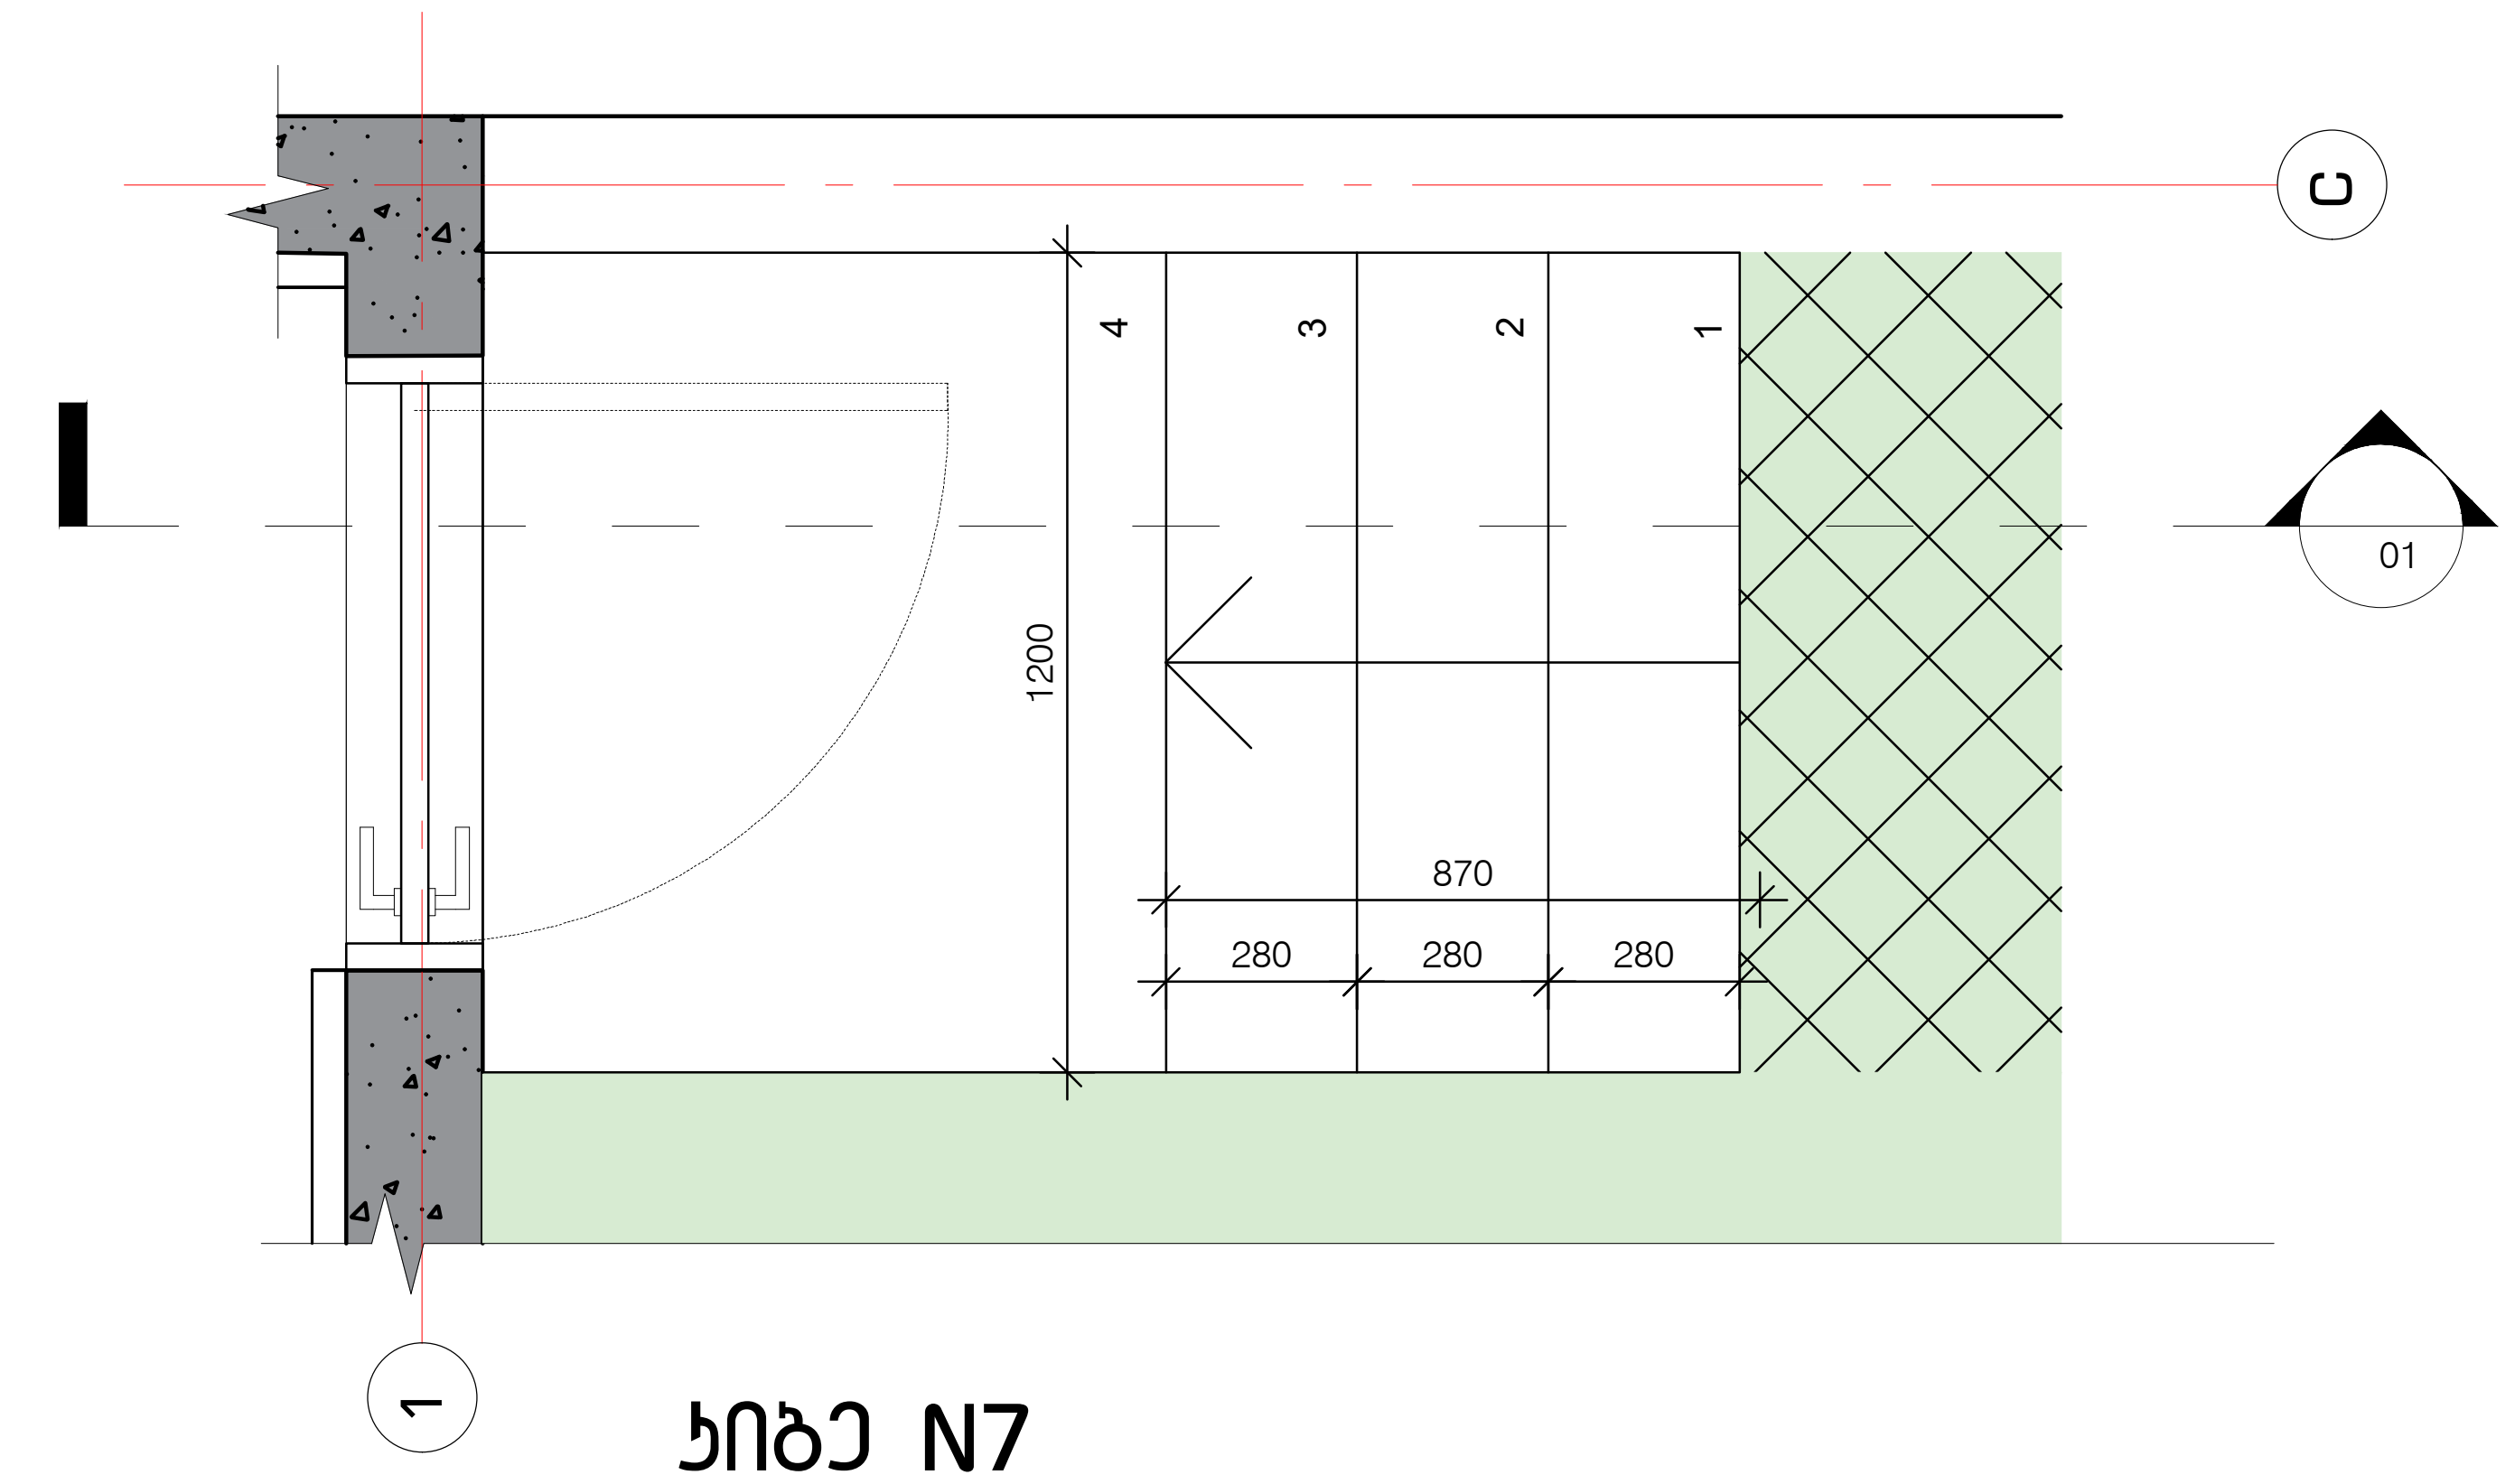

კიბე N7

პროექტის დასახელება

"ნავკისის ველი"
მრავალბინიანი საცხოვრებელი
სახლი
ს.კ. 81.02.19.222

ექსპლიკაცია

შენიშვნები და სიმბოლოები

პროექტის ფოტო

ნახაზის დასახელება

კიბე


მასშტაბი	1:50
მთ.არქიტექტორი	ი.აბაშიძე
არქიტექტორი	დ.შაფაქიძე
არქიტექტორი	თ.ტეხოვა
არქიტექტორი	თ.ფეიქრიშვილი
ვიზუალიზაცია	დ.კენჭოშვილი

თარიღი 2023.05.03


ფურცელი A2


რევ.	გვერდი
00	000


ა-801

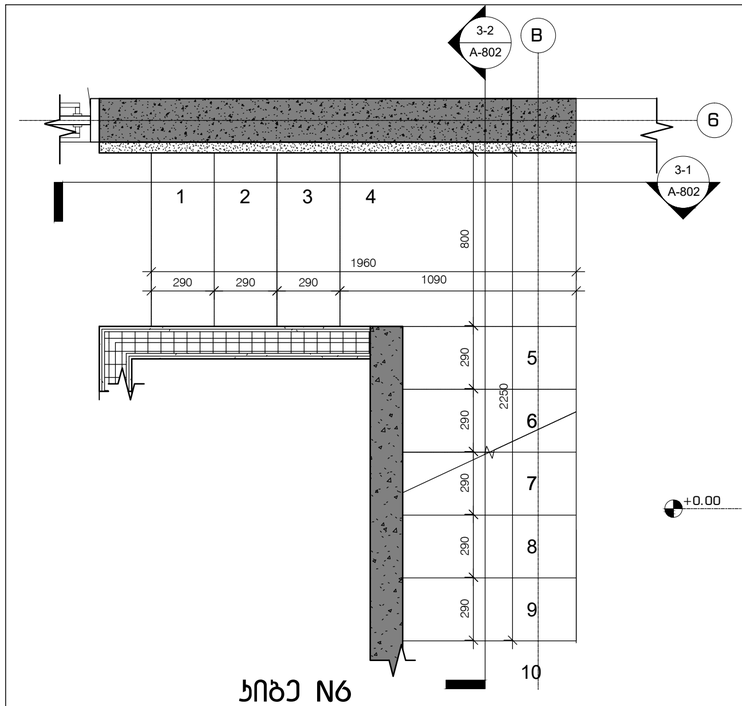


ჯიბე N6

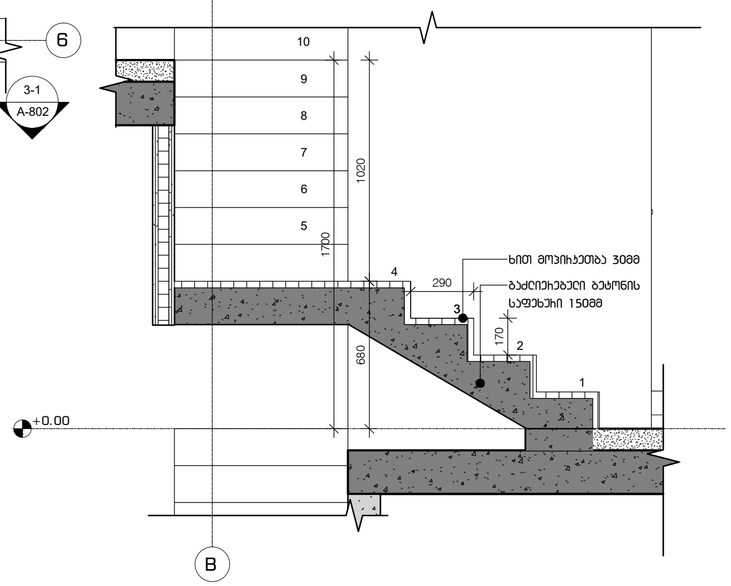

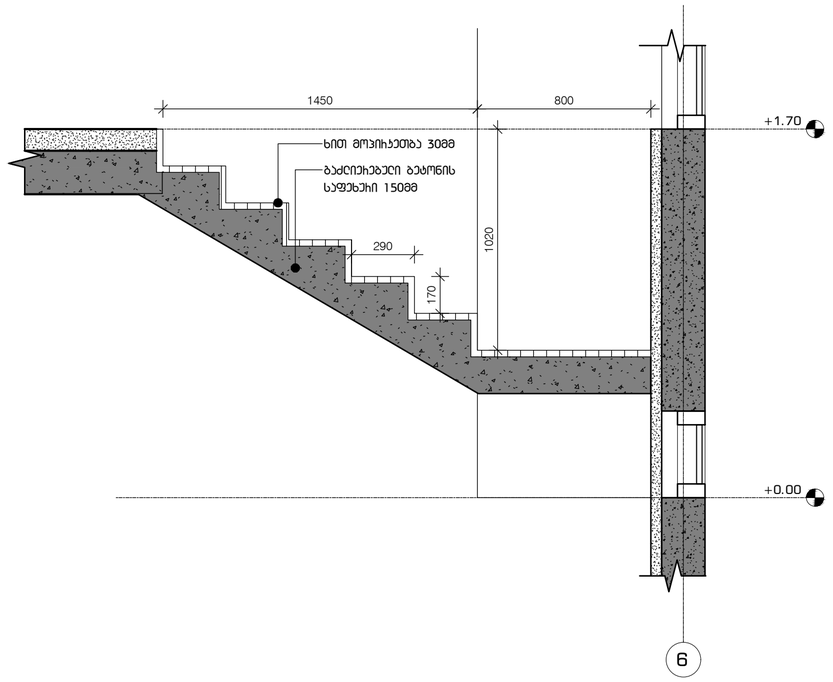

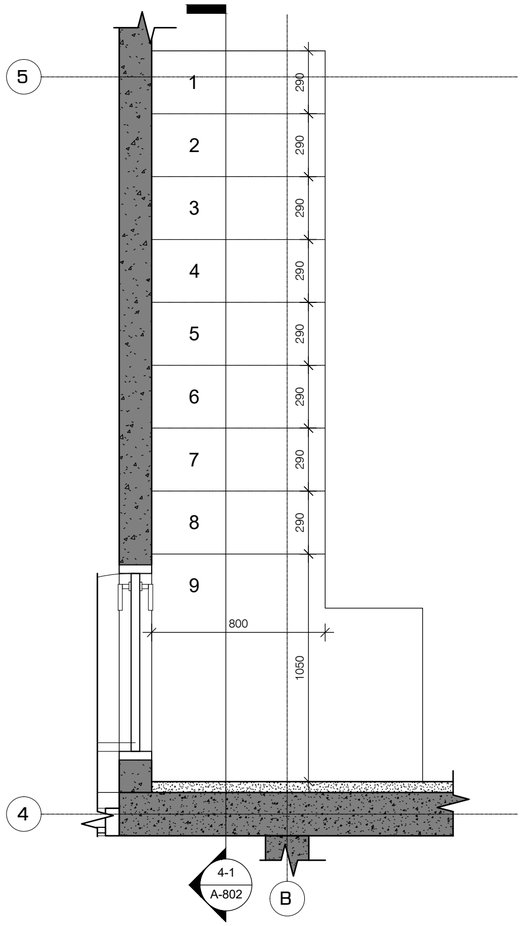

ჯიბე N4

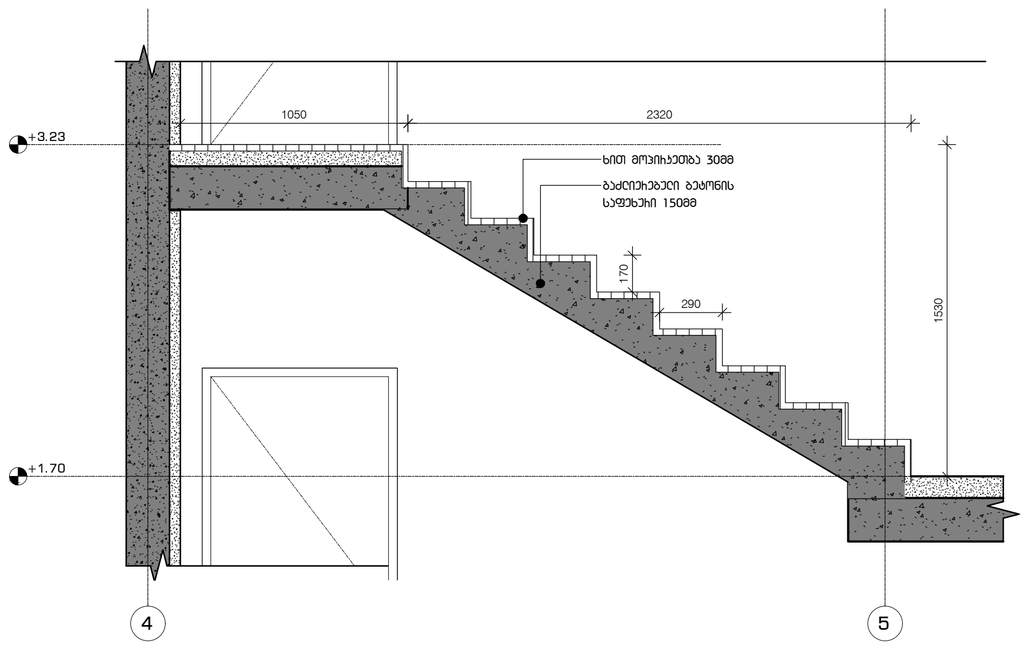

ობიექტის დასახელება

"ნავჯისის ვენი"
მრავალფინიანი სასტუმრობელი
სახლი
ს.ს. 81.02.19.222

ნაწილი

მონიშვნები და სიმბოლოები

ობიექტის ფოტო

ნახაზის დასახელება


ჯიბე


მასშტაბი	1:50
მთ.არქიტექტორი	ი.აბაშიძე
არქიტექტორი	ე.შენგელაძე
არქიტექტორი	თ.ტეხოვა
არქიტექტორი	თ.ფეიქრიშვილი
პრეზენტაცია	ე.ჯენჭოშვილი

თარიღი 2023.05.03	ფურცელი A2


ჩევ.	ბეჭდი
00	000

Ა-801

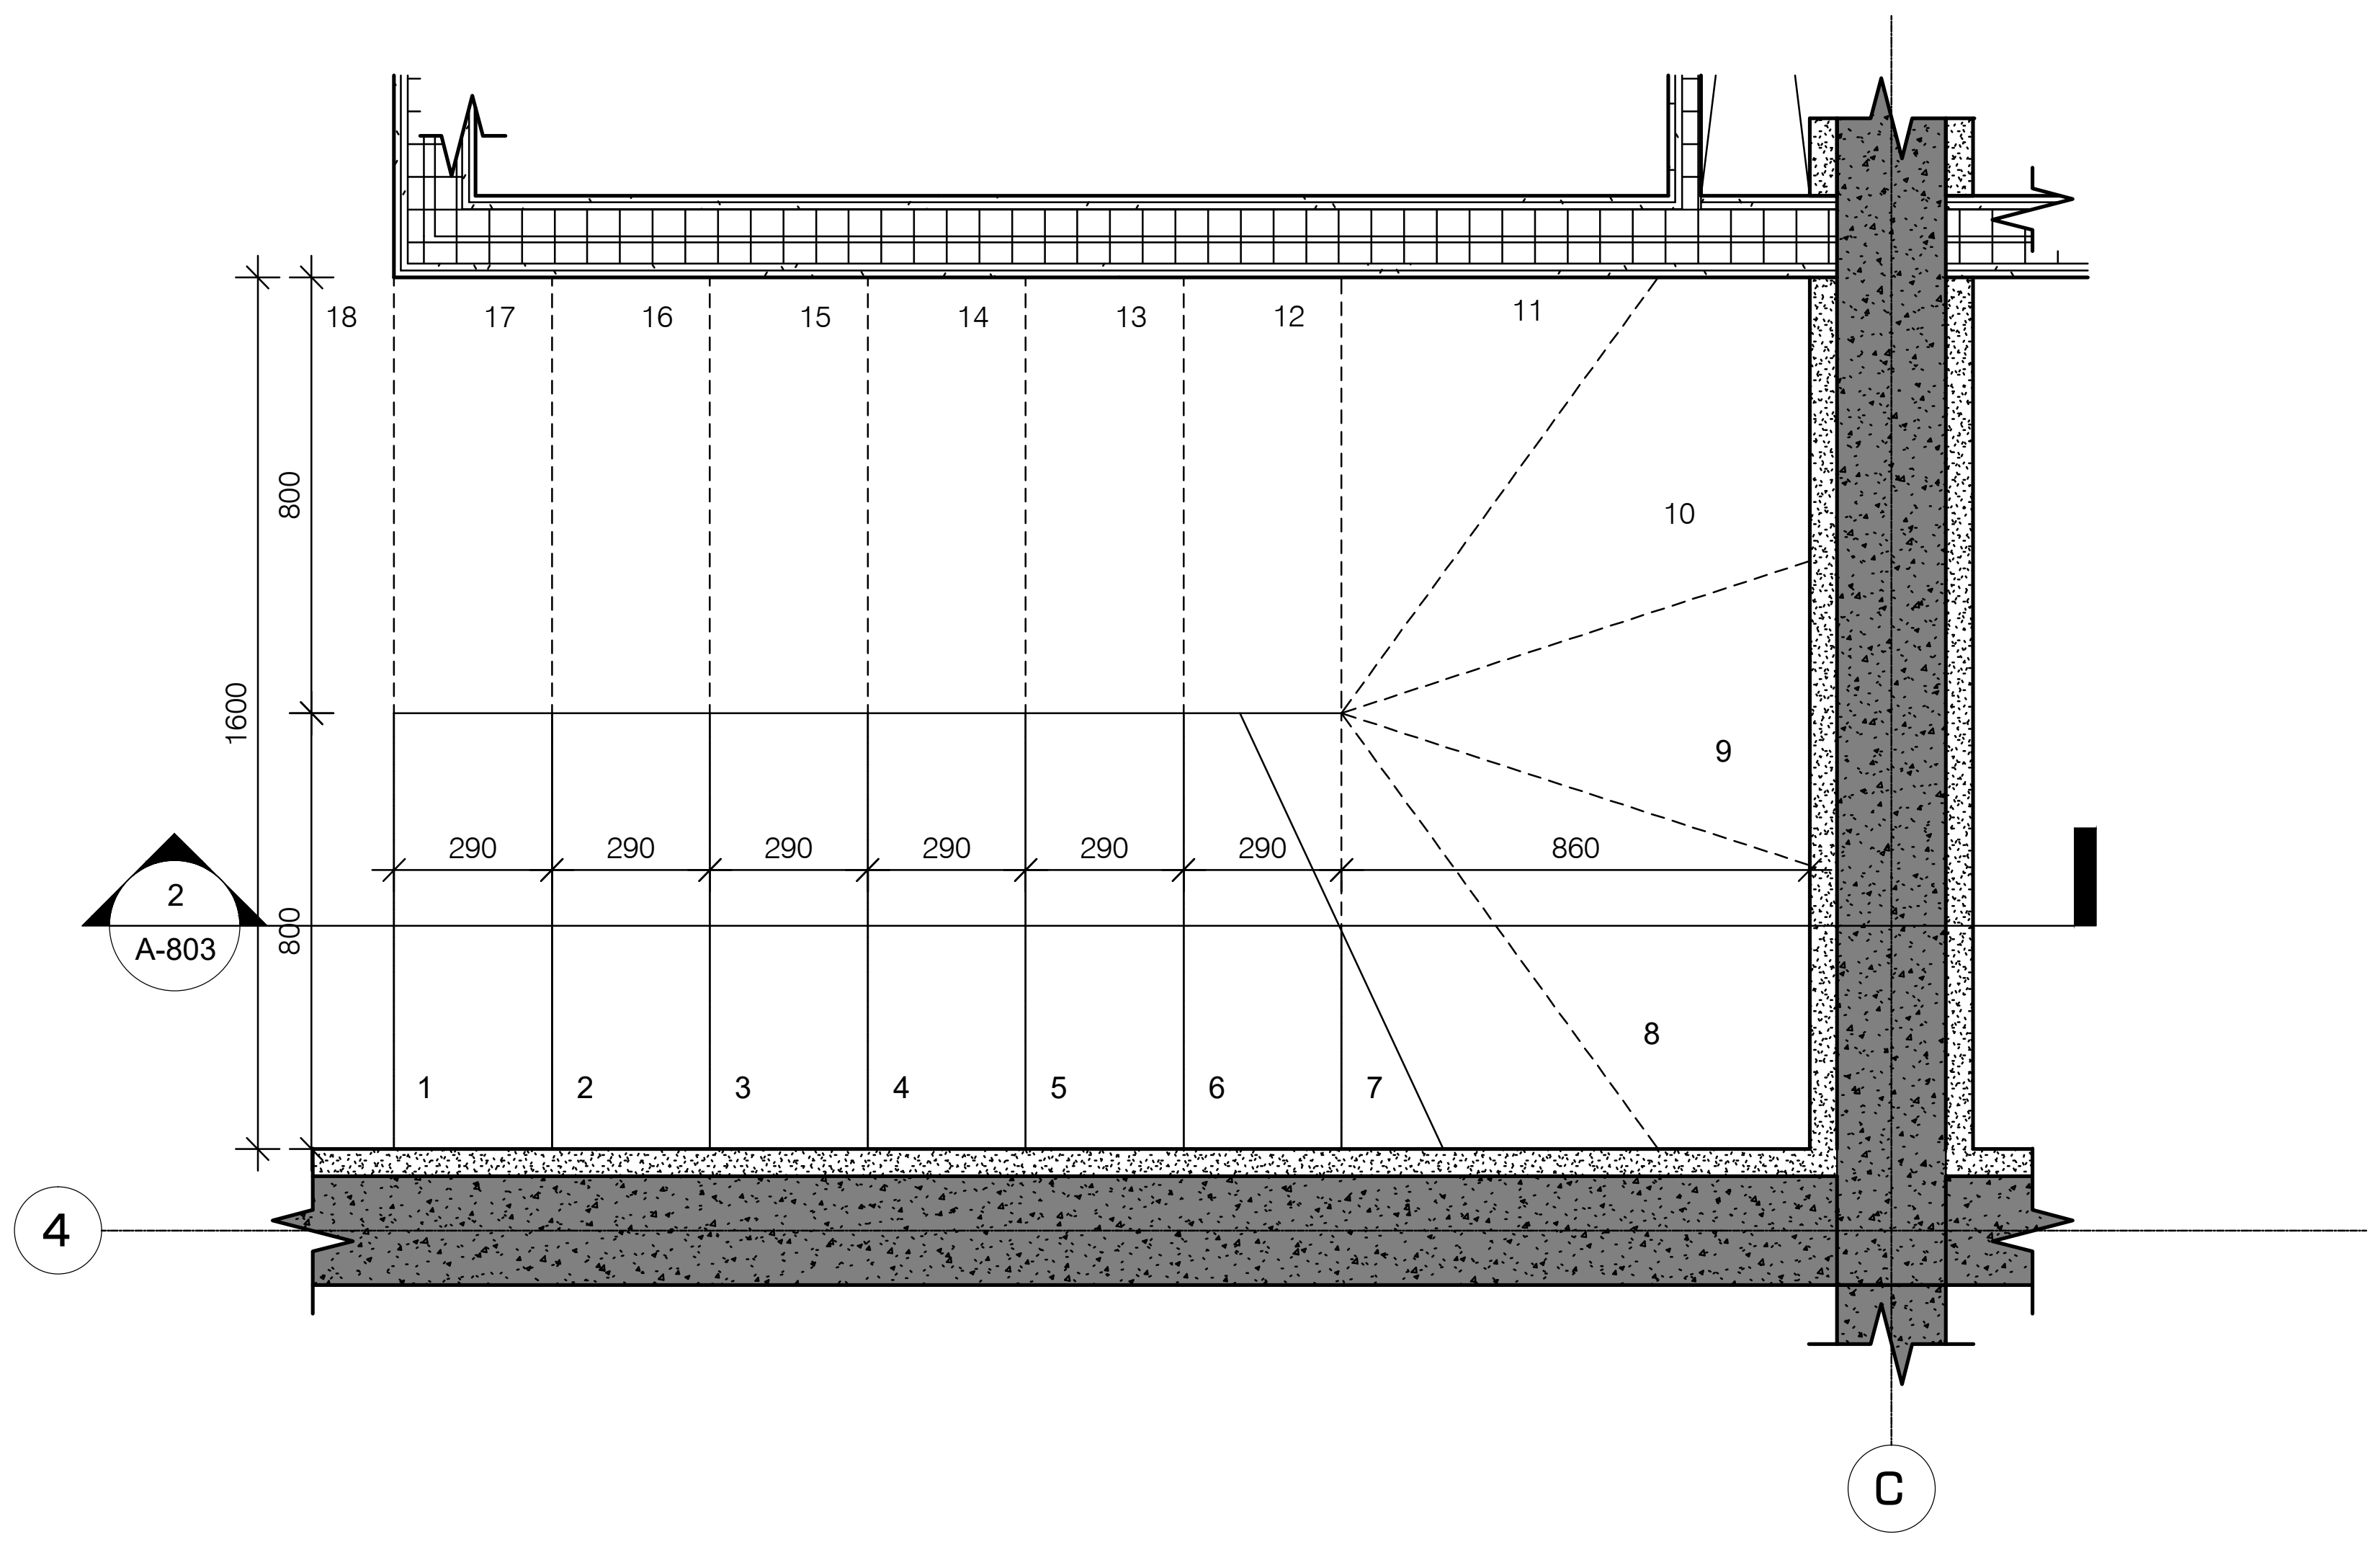

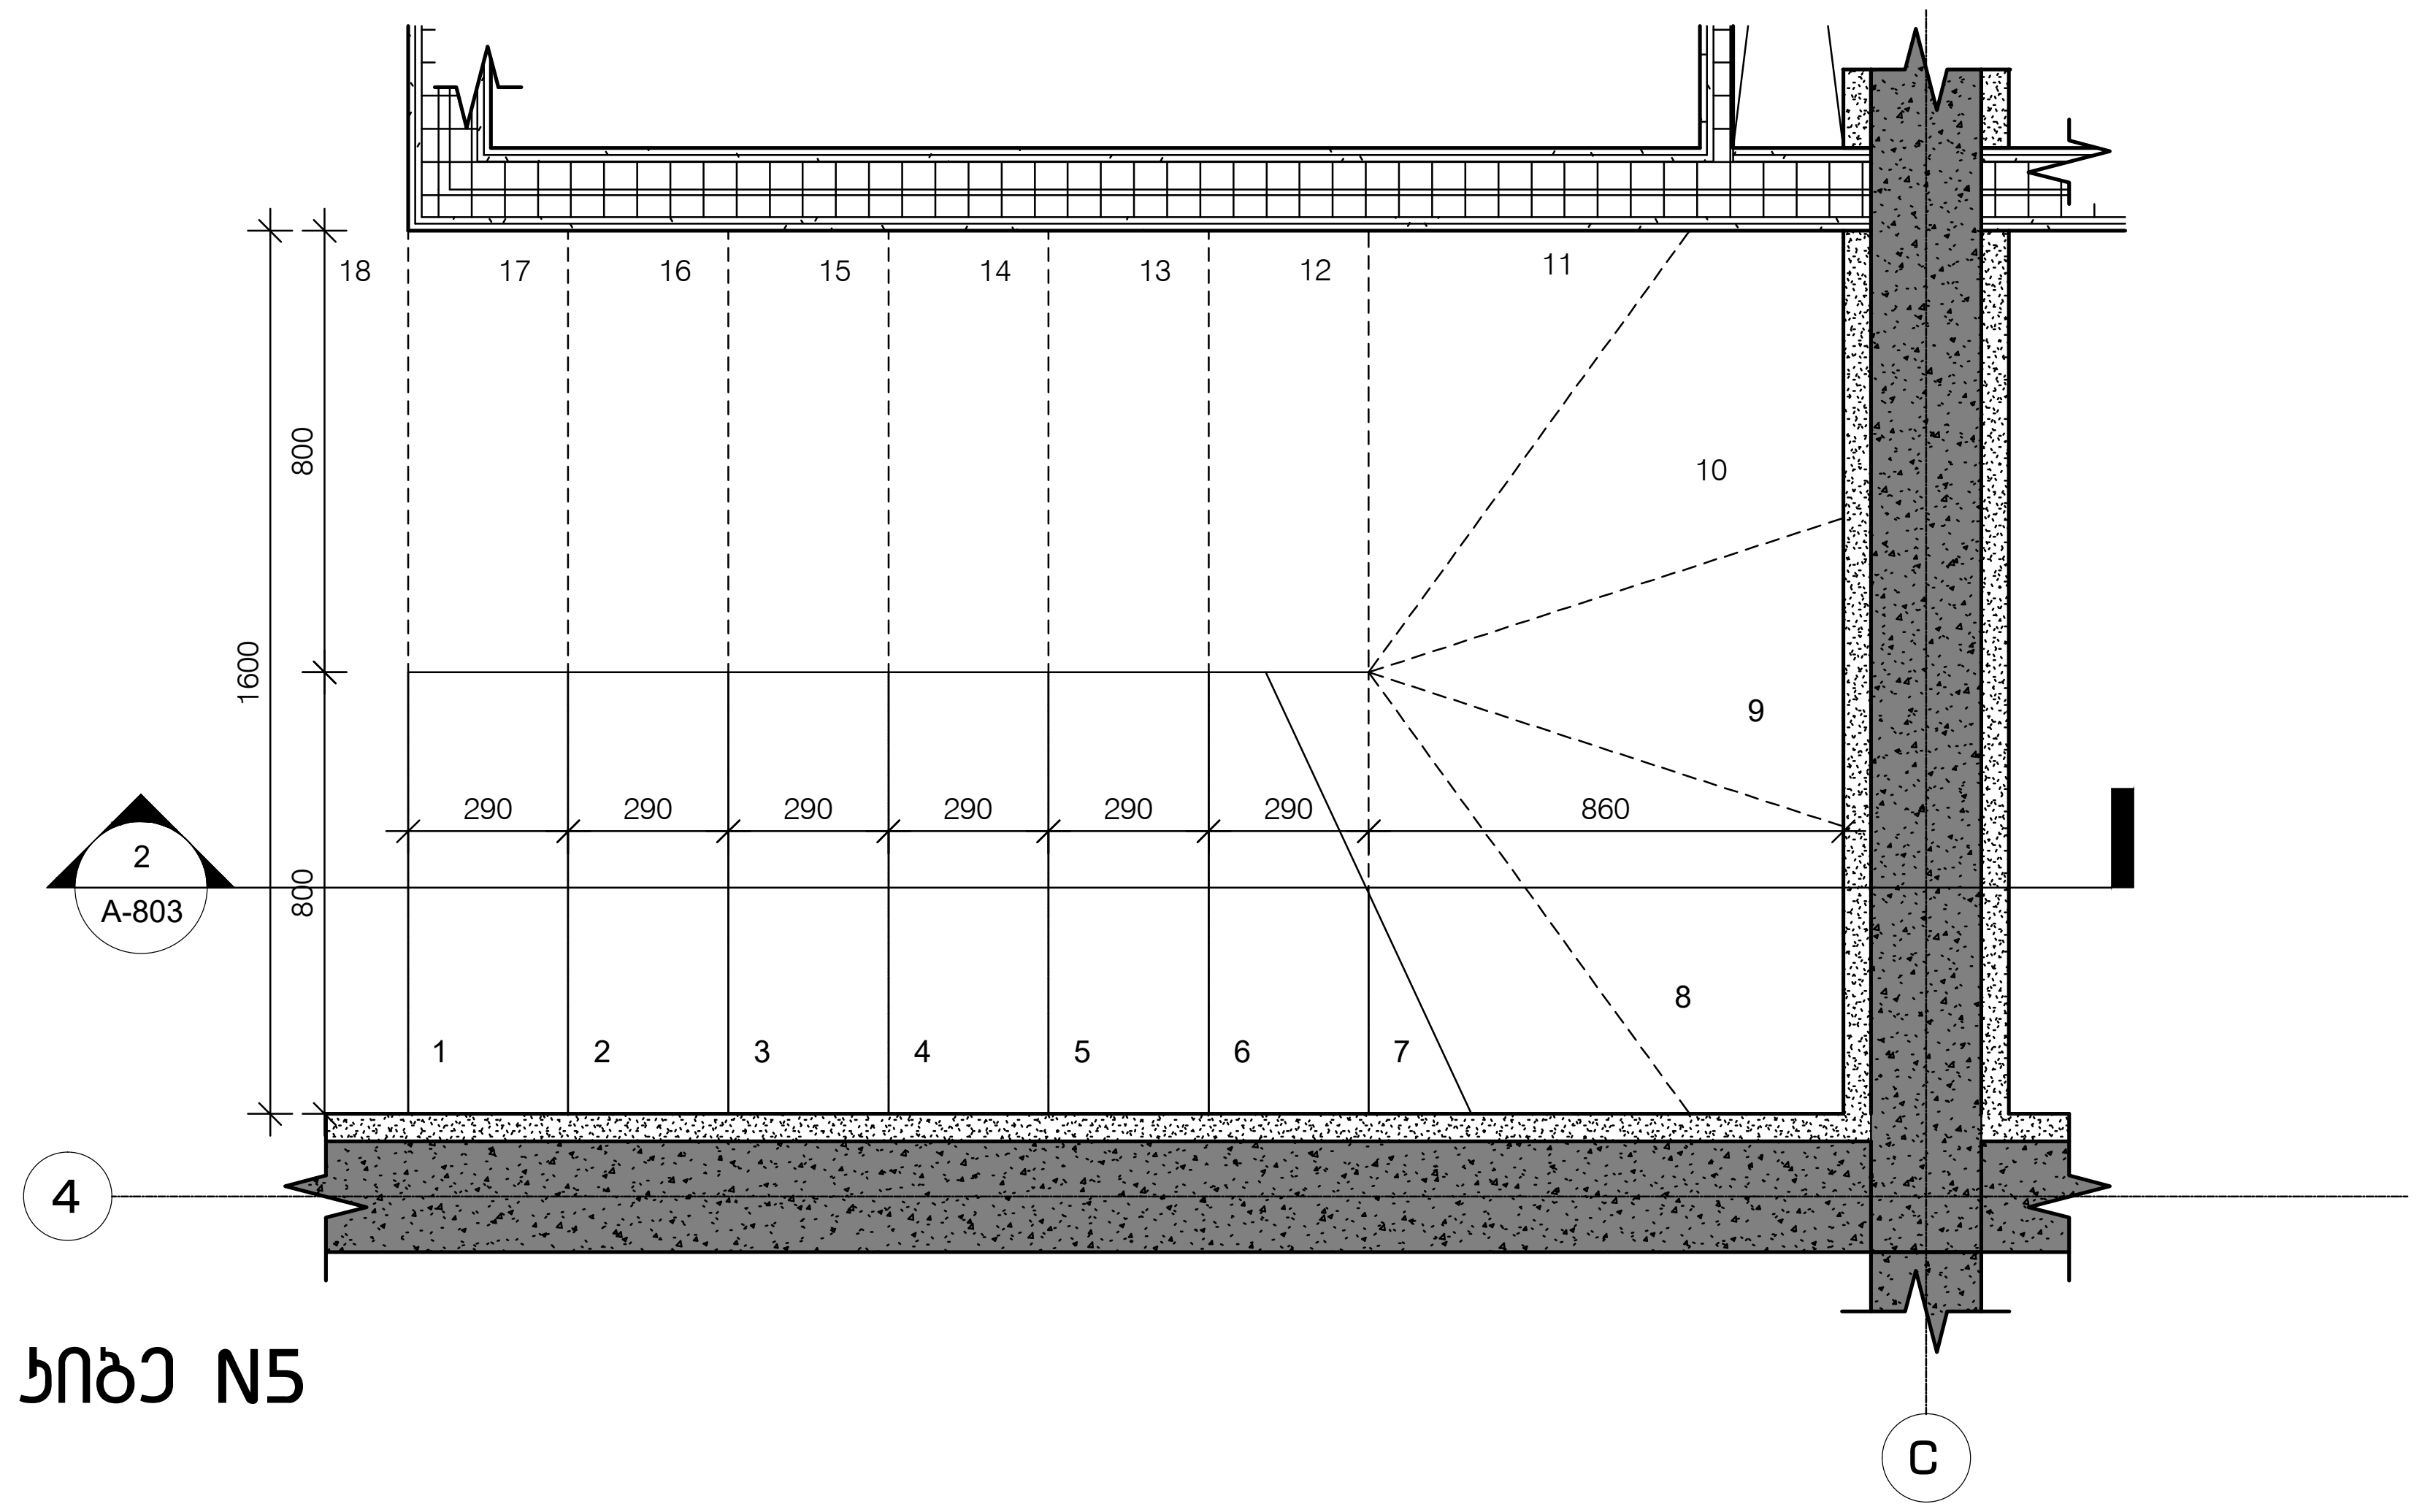

კიბე N5

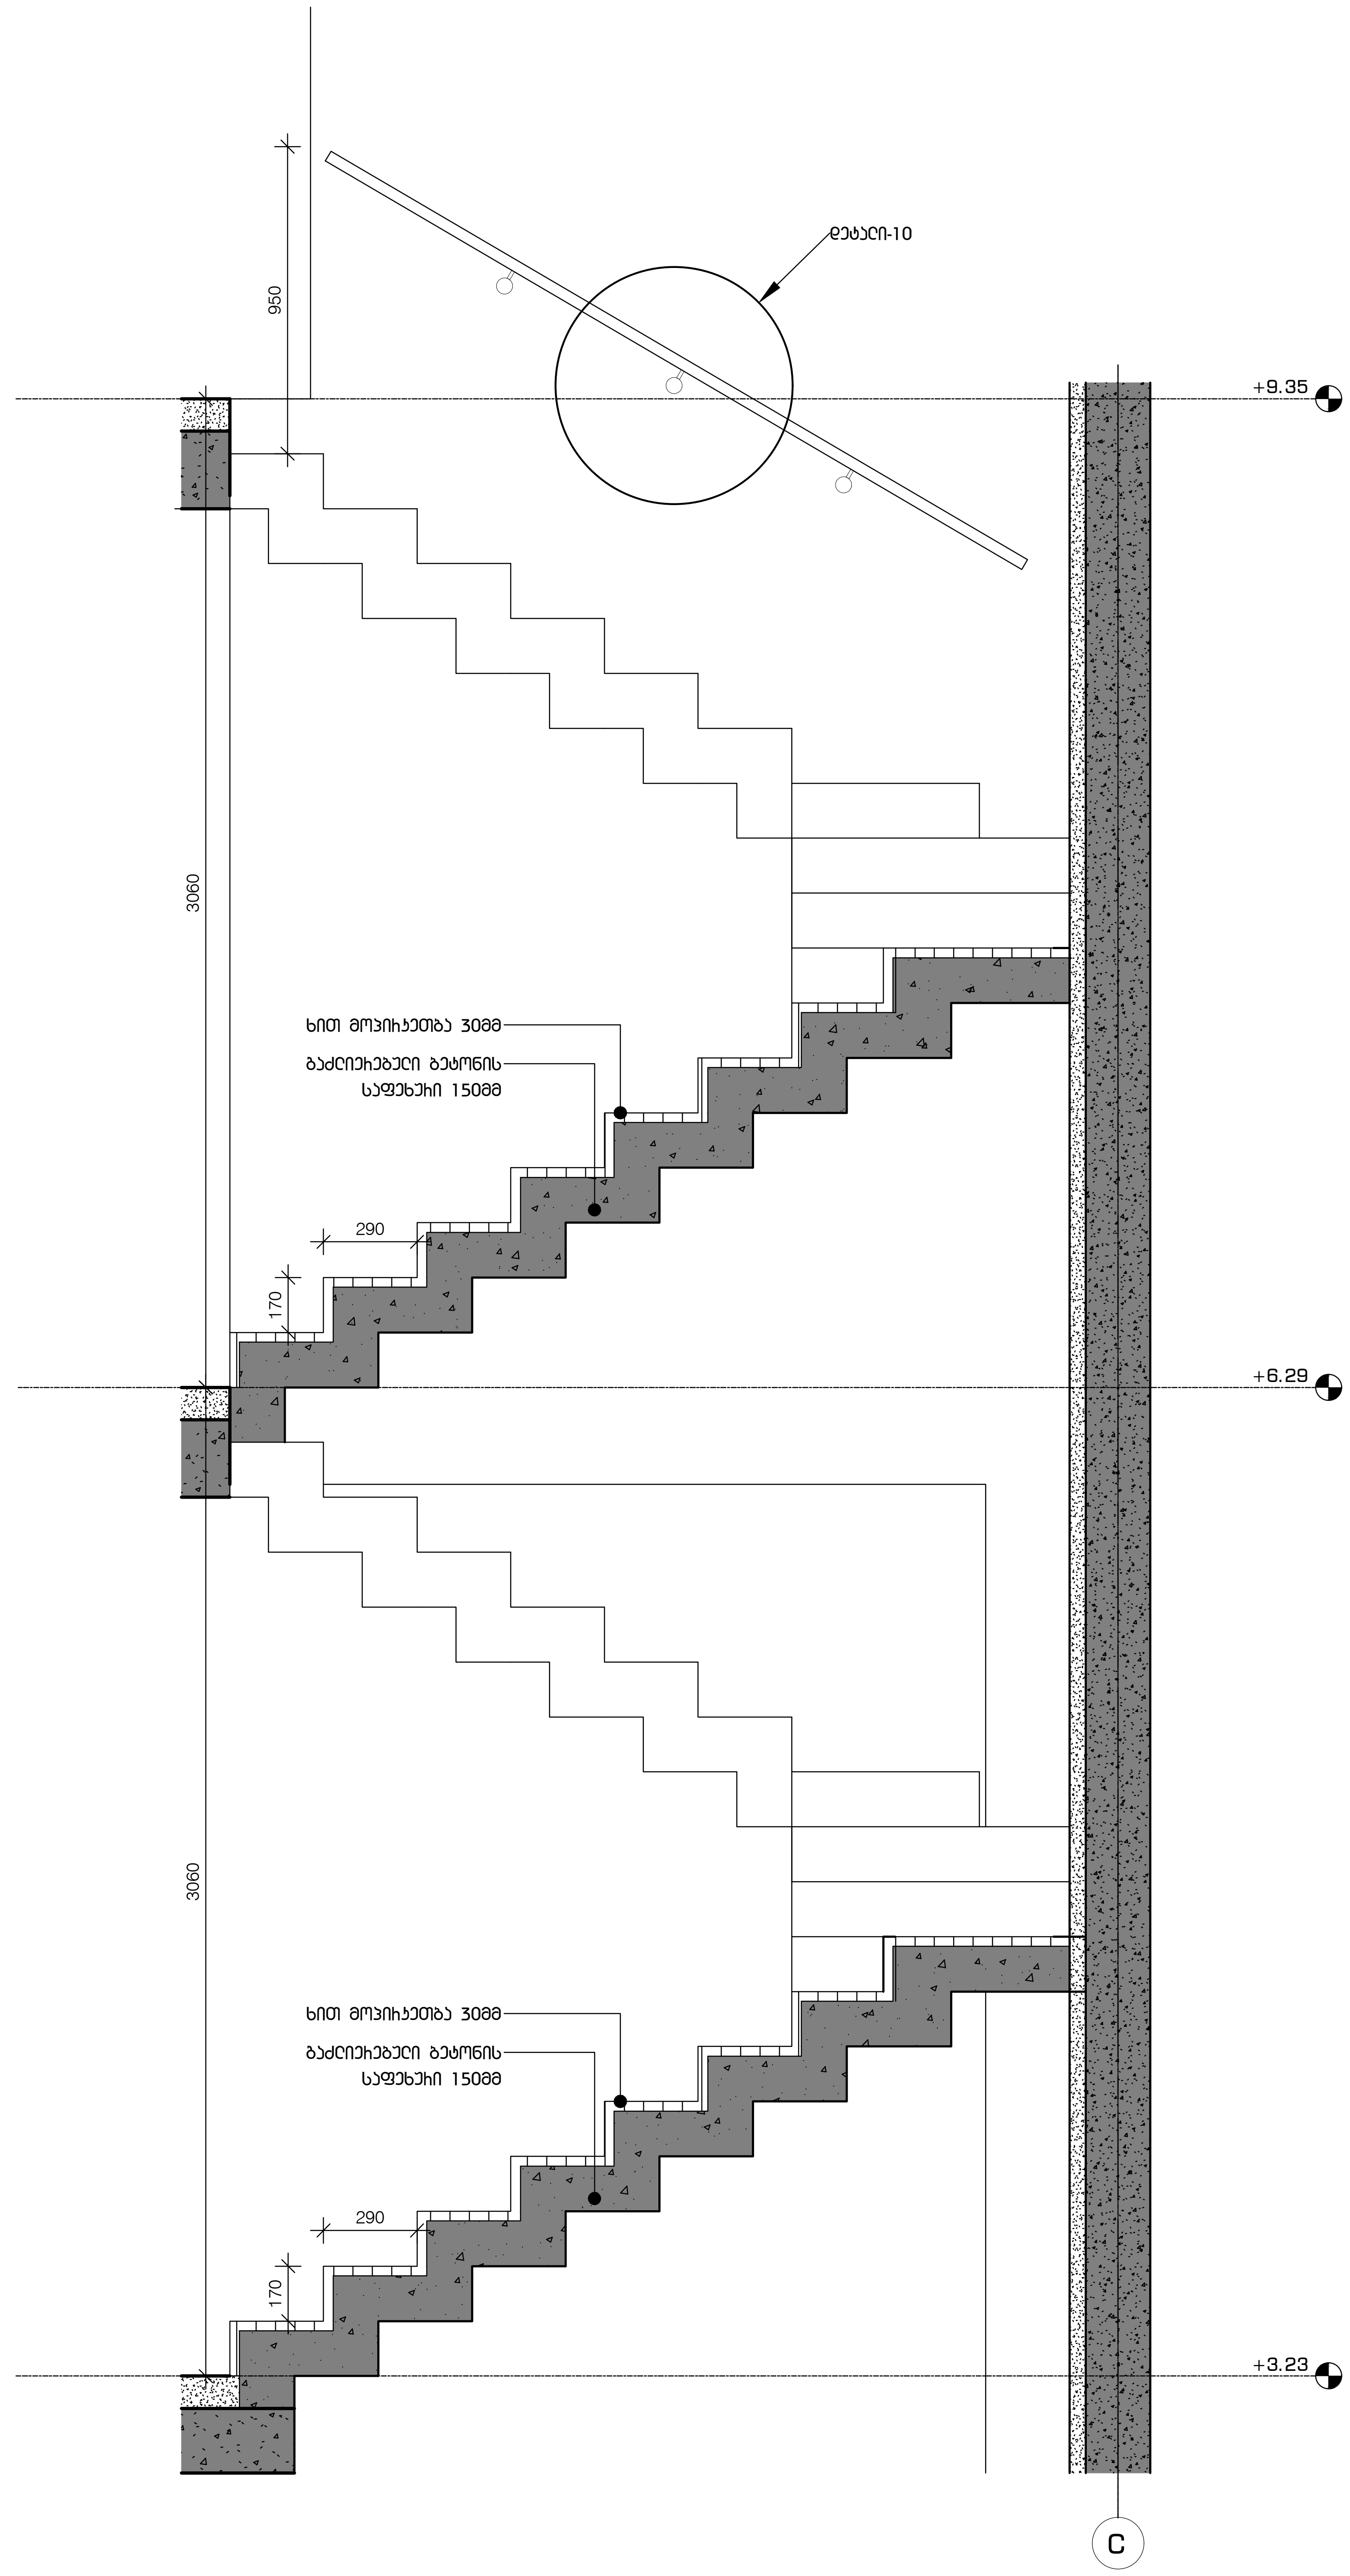

პროექტის დასახელება

"ნავქისის ველი"
მრავალბინიანი საცხოვრებელი
სახლი
ს.კ. 81.02.19.222

ექსპლიკაცია

შენიშვნები და სიმბოლოები

პროექტის ფოტო

ნახაზის დასახელება

კიბე


მასშტაბი	1:50
მთ.არქიტექტორი	ი.აბაშიძე
არქიტექტორი	დ.შაფაქიძე
არქიტექტორი	თ.ტეხოვა
არქიტექტორი	თ.ფეიქრიშვილი
ვიზუალიზაცია	დ.კენჭოშვილი


თარიღი 2023.05.03

რევ.	გვერდი
00	000


ფურცელი	A2

ა-801

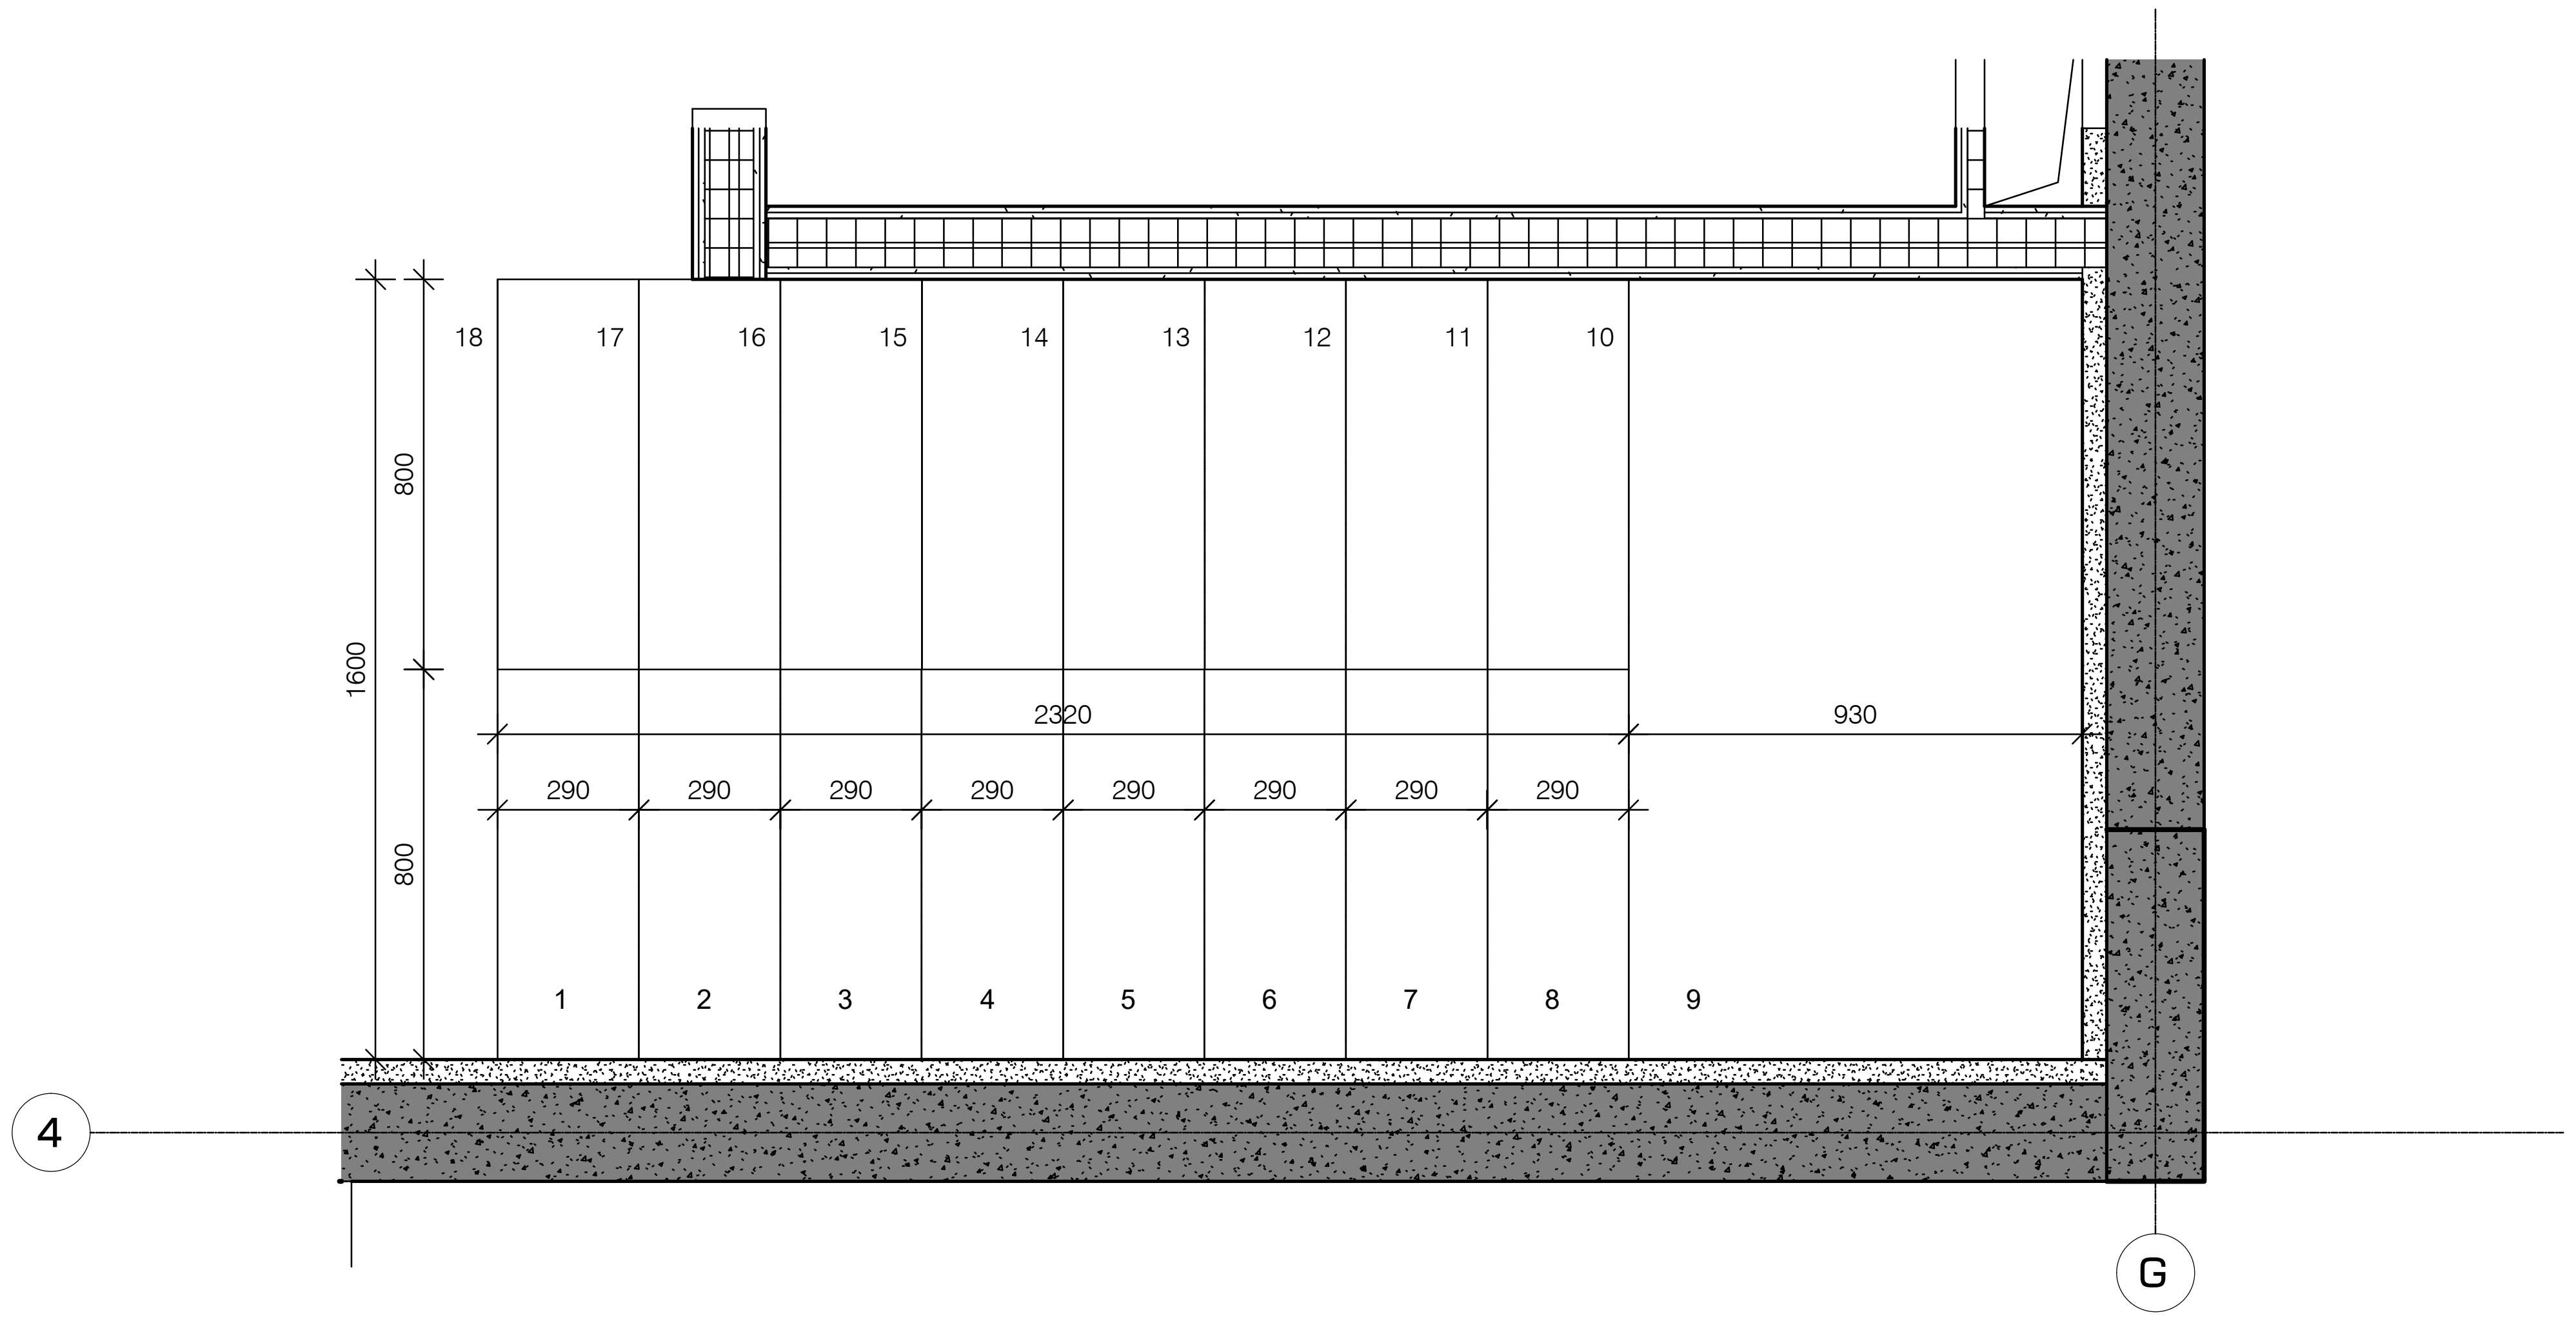

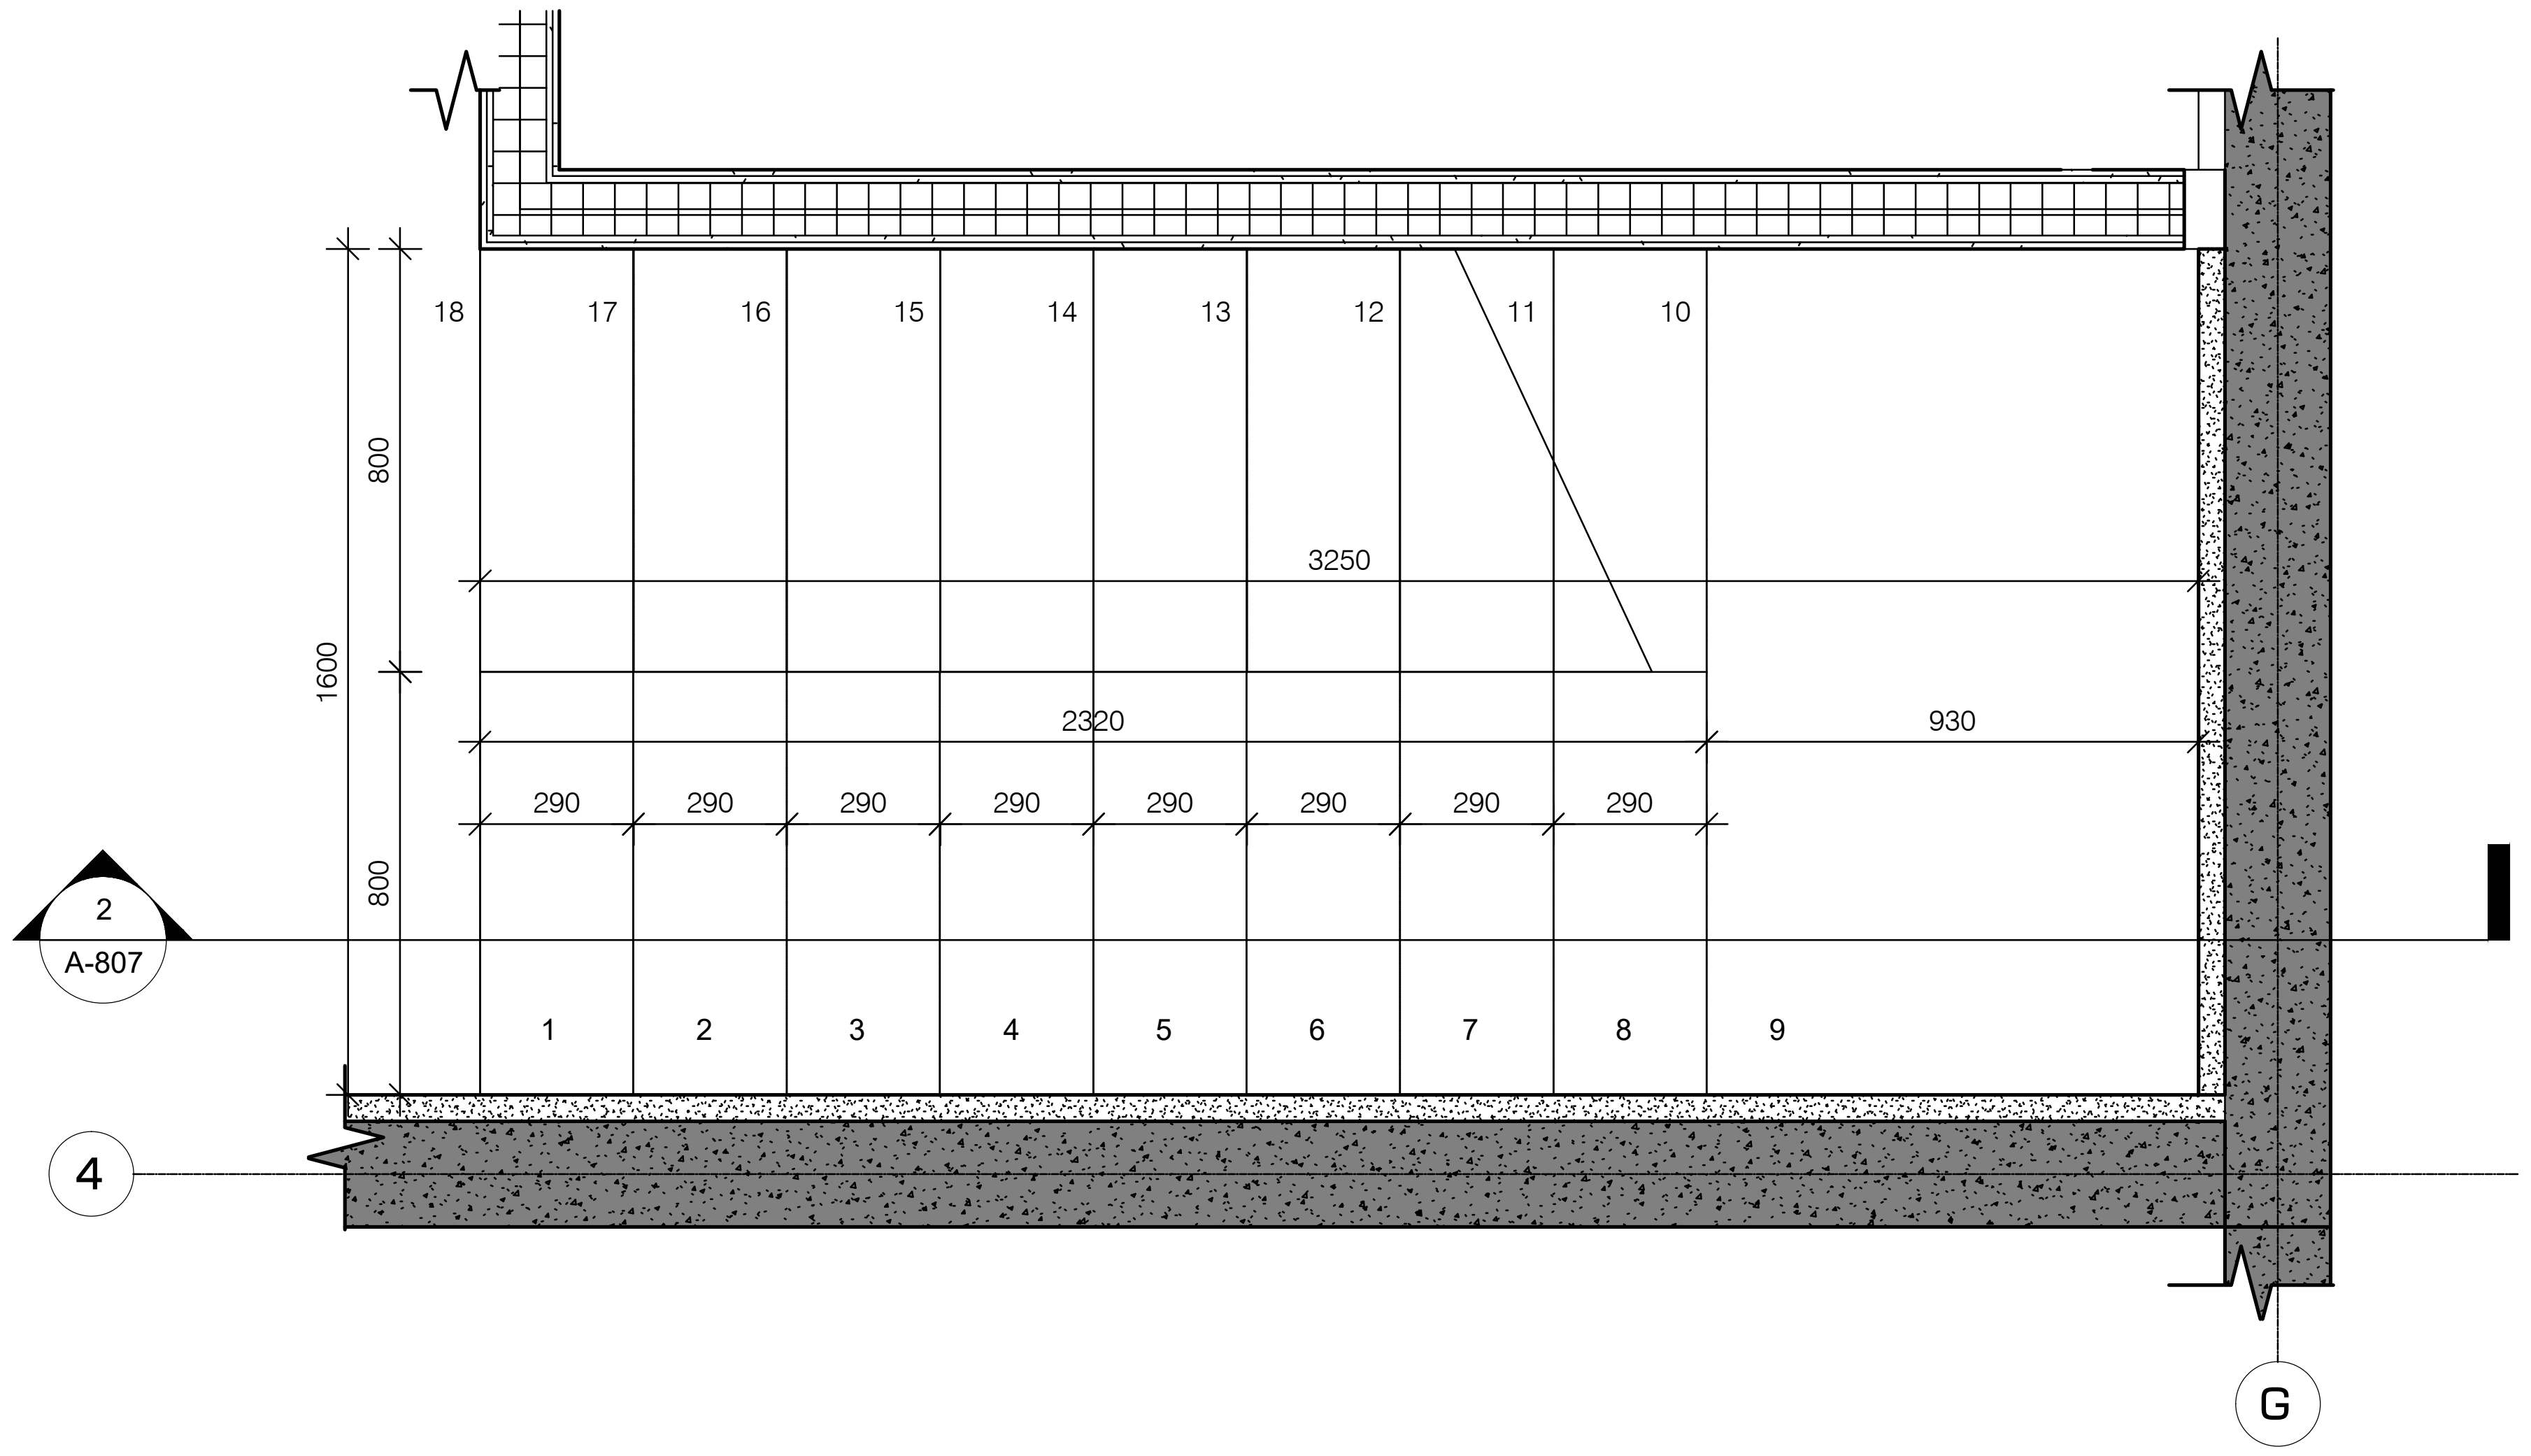

კიბე N5'

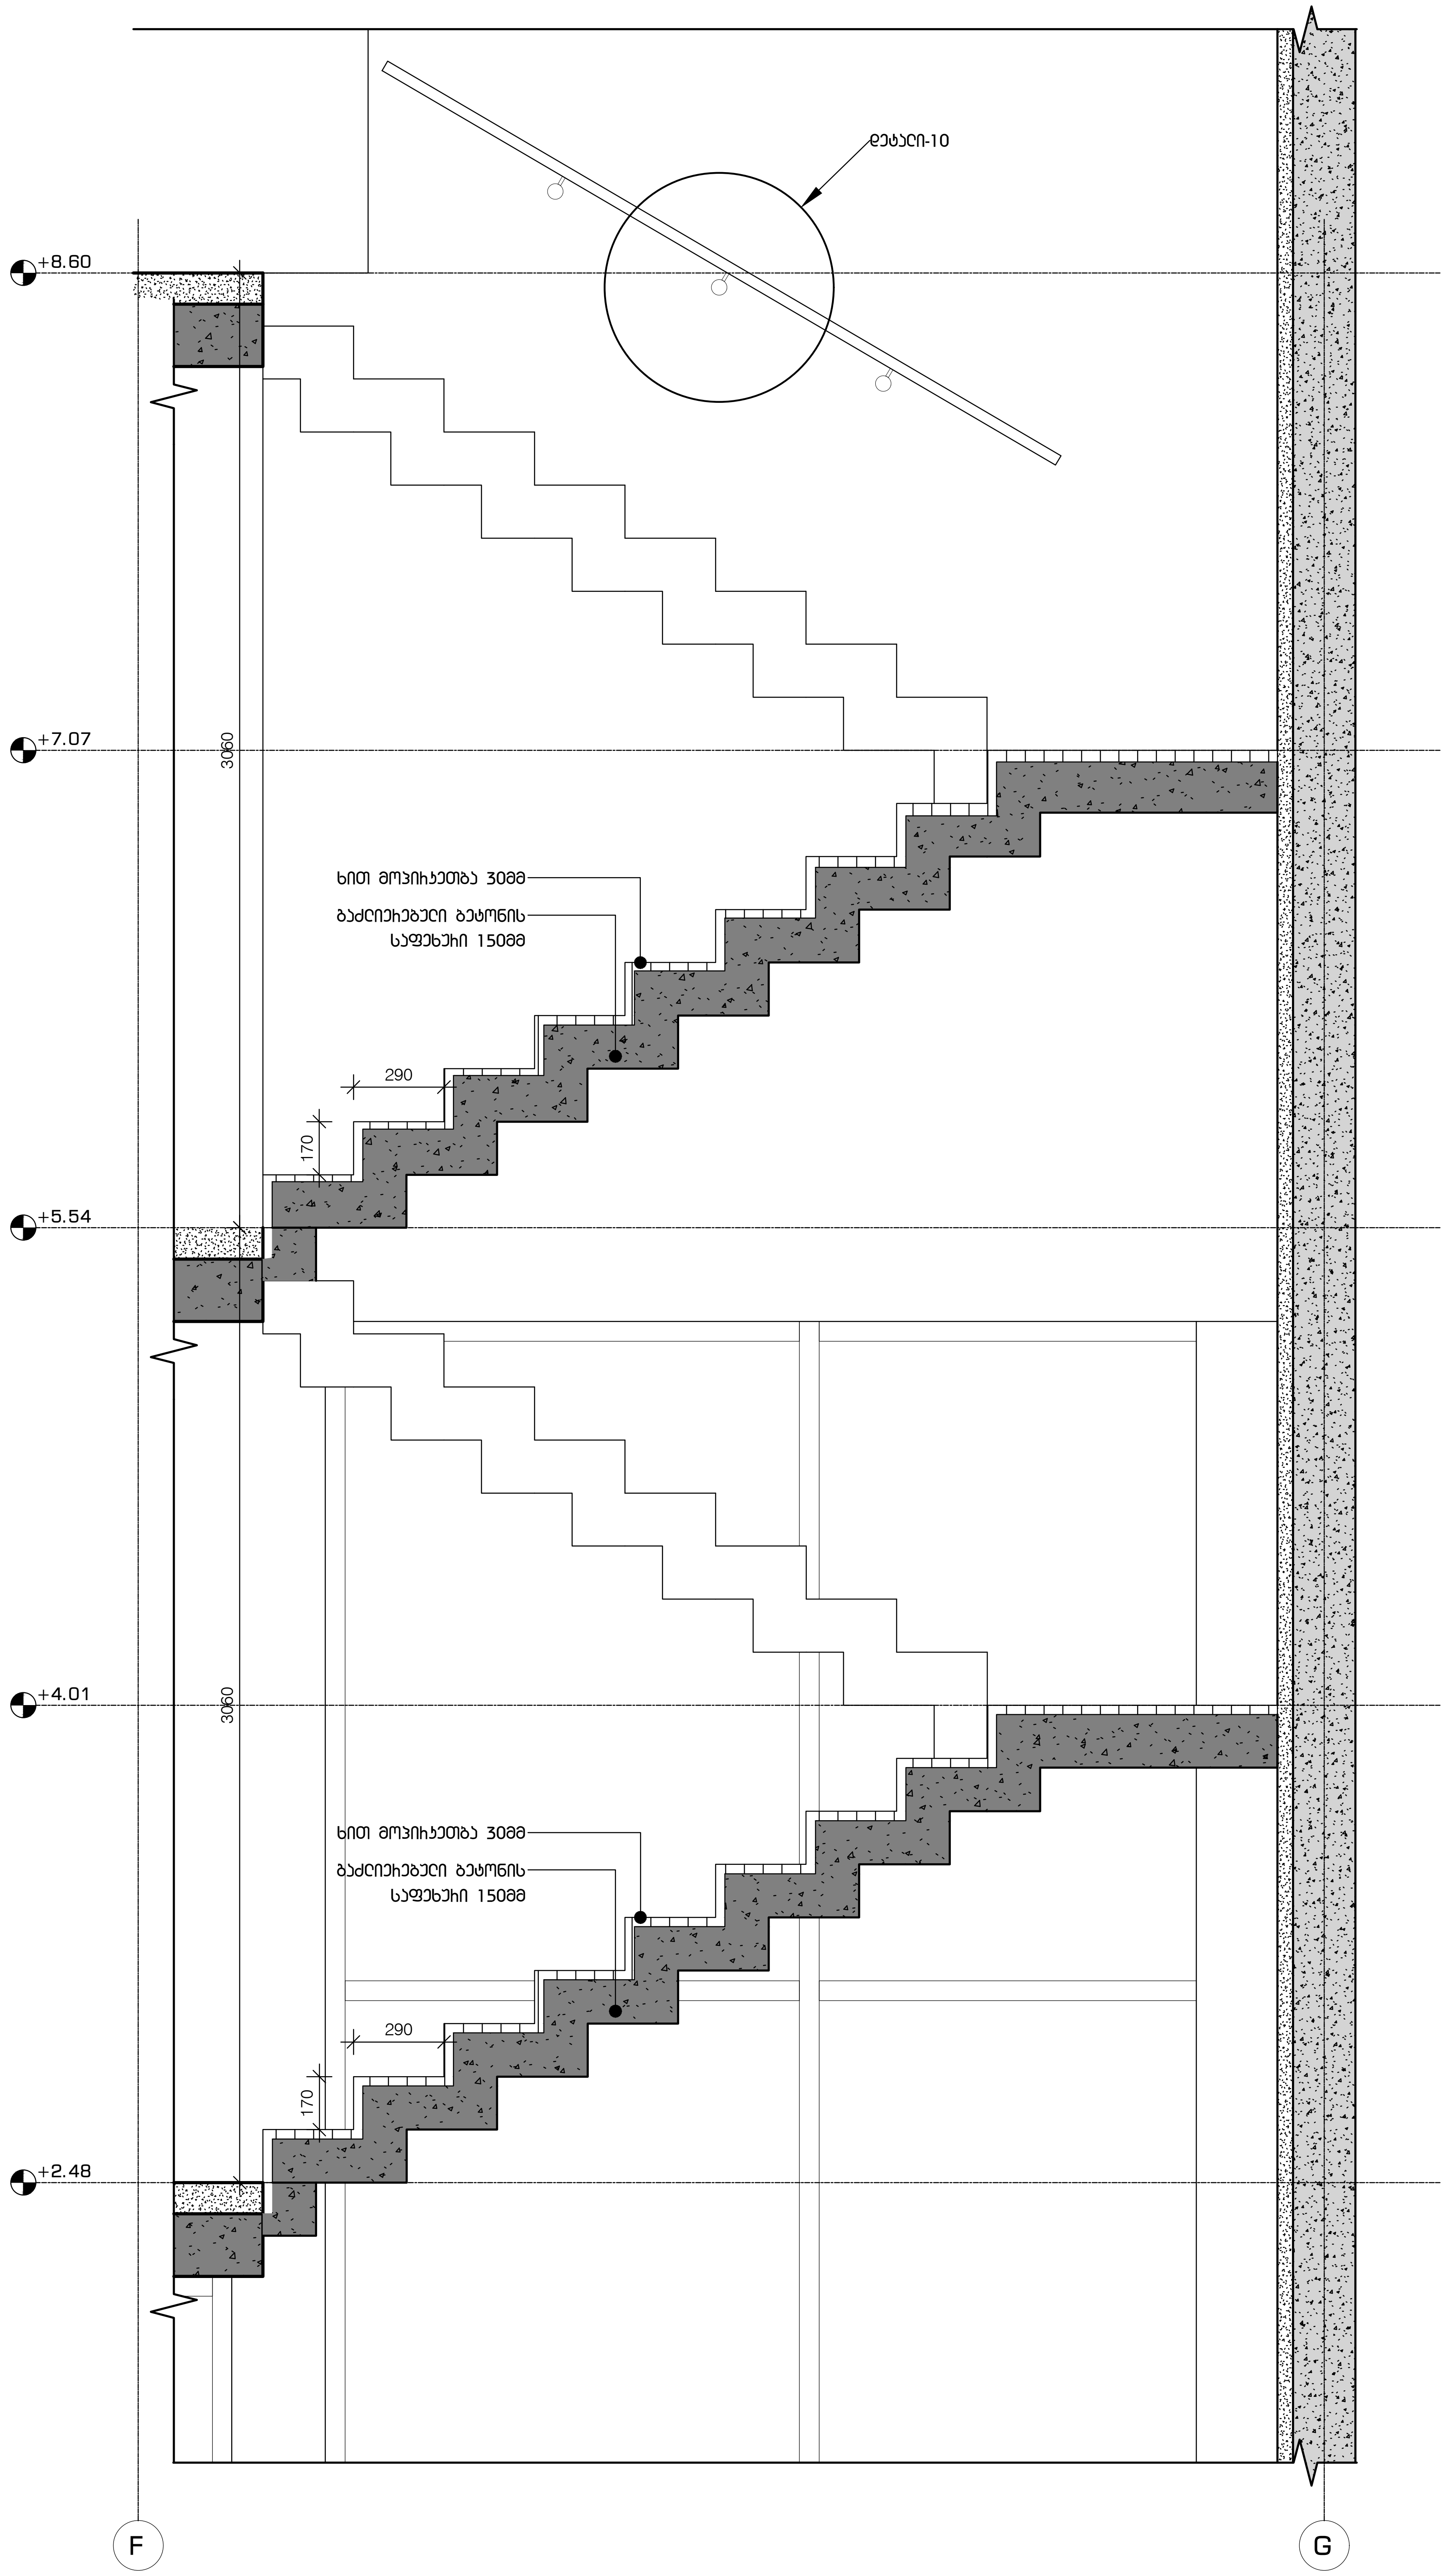

პროექტის დასახელება

"ნავკისის ველი"
მრავალბინიანი საცხოვრებელი სახლი
ს.კ. 81.02.19.222

ექსპლიკაცია

შენიშვნები და სიმბოლოები

პროექტის ფოტო

ნახაზის დასახელება

კიბე

მასშტაბი	1:50
მთ.არქიტექტორი	ი.აბაშიძე
არქიტექტორი	დ.შაფაქიძე
არქიტექტორი	თ.ტეხოვა
არქიტექტორი	თ.ფეიქრიშვილი
ვიზუალიზაცია	დ.კენჭოშვილი


თარიღი 2023.05.03

ფურცელი A2


რევ.	ვერსია
00	000


ა-804


ხილვადი კონტრასტი კიბის საფეხურზე
შიდა და გარე კიბეებზე

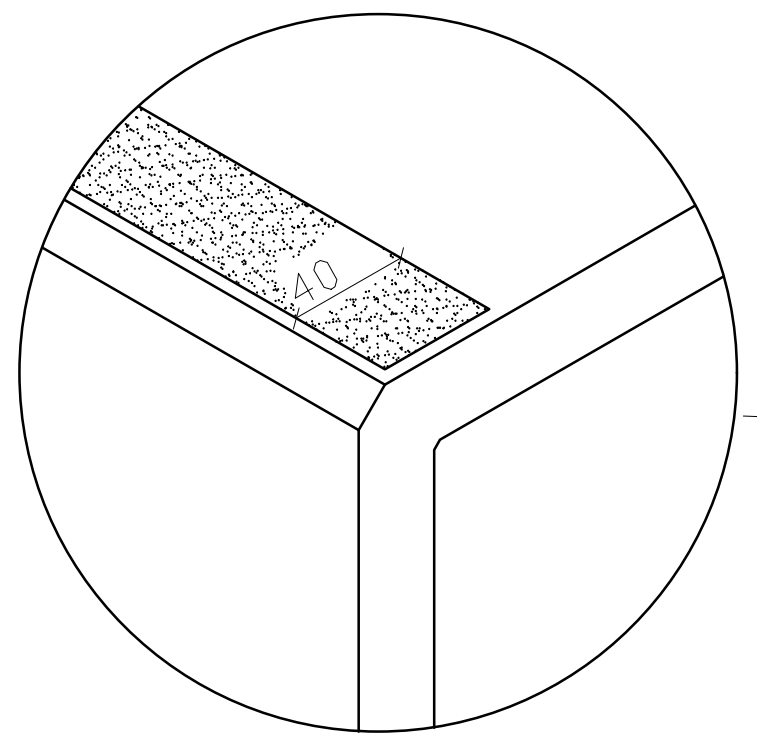

სახელური

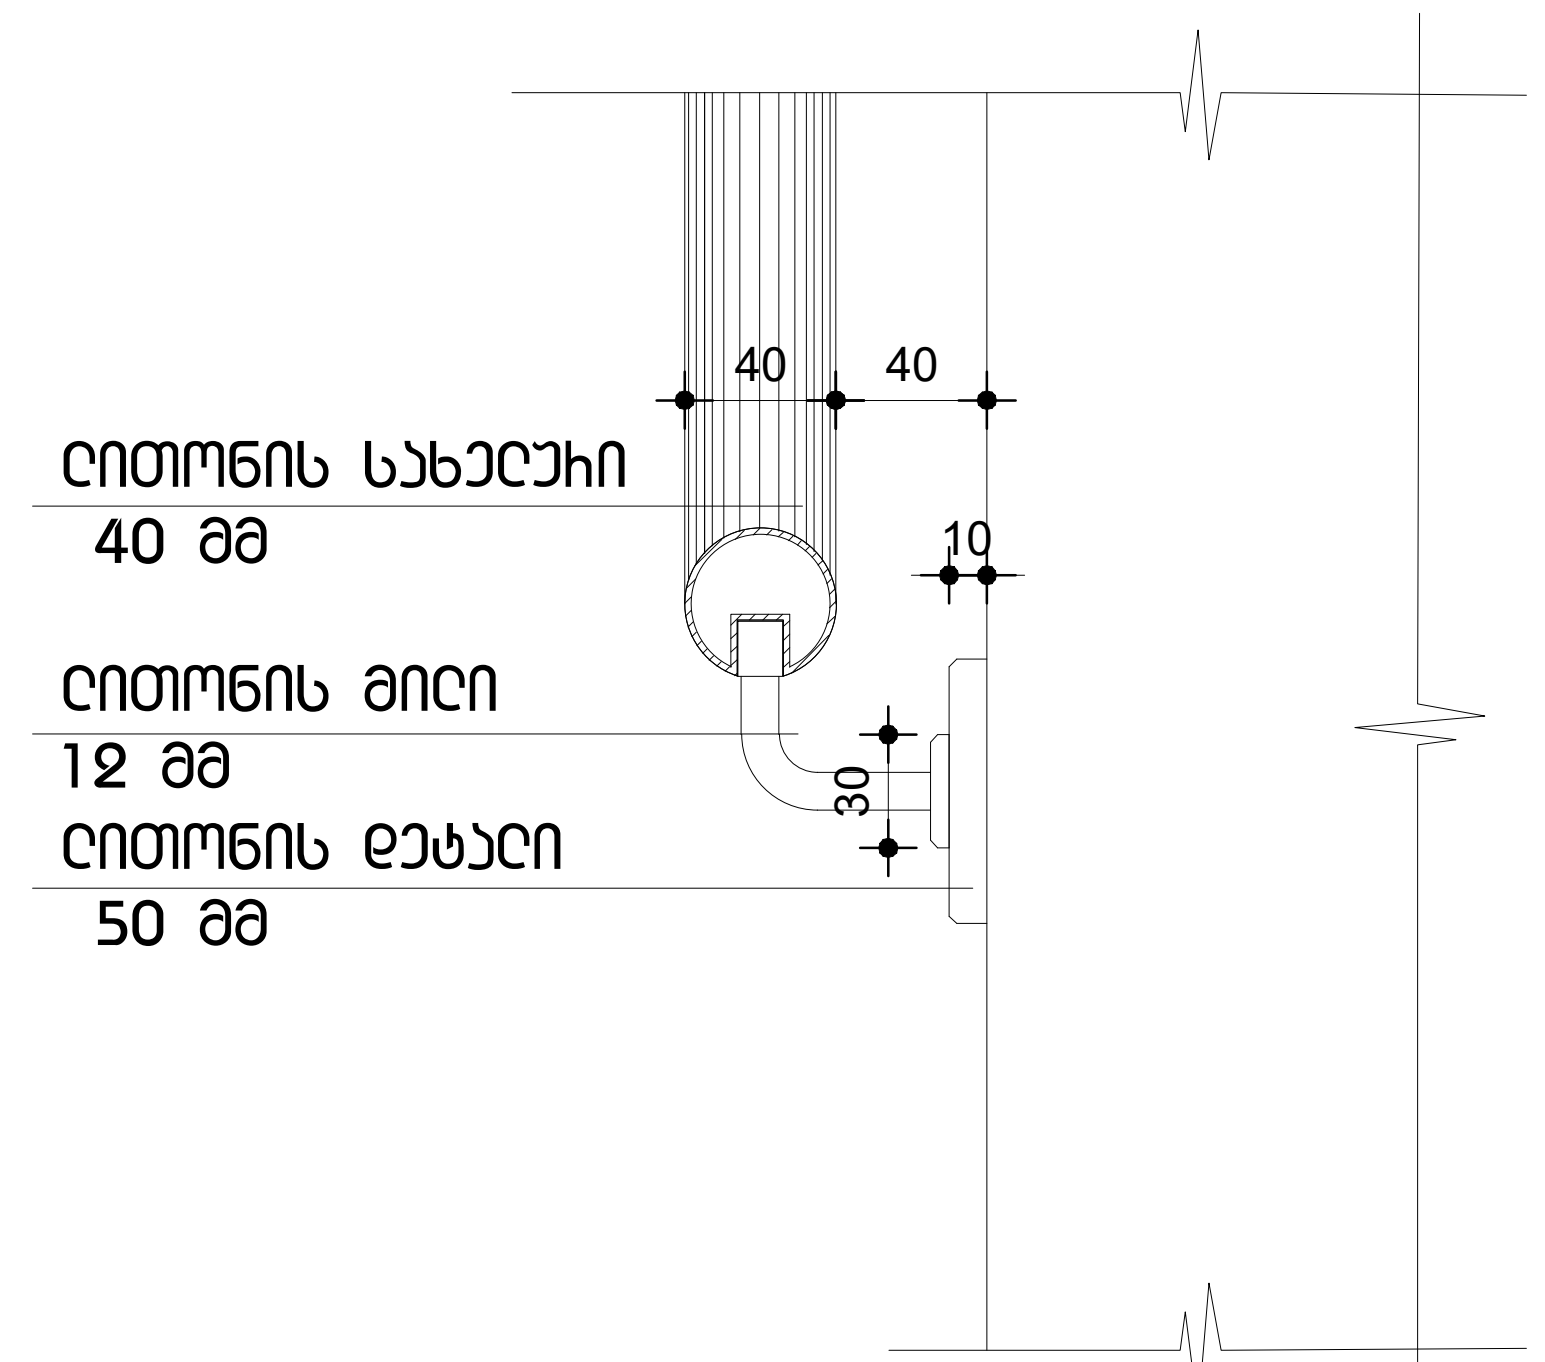

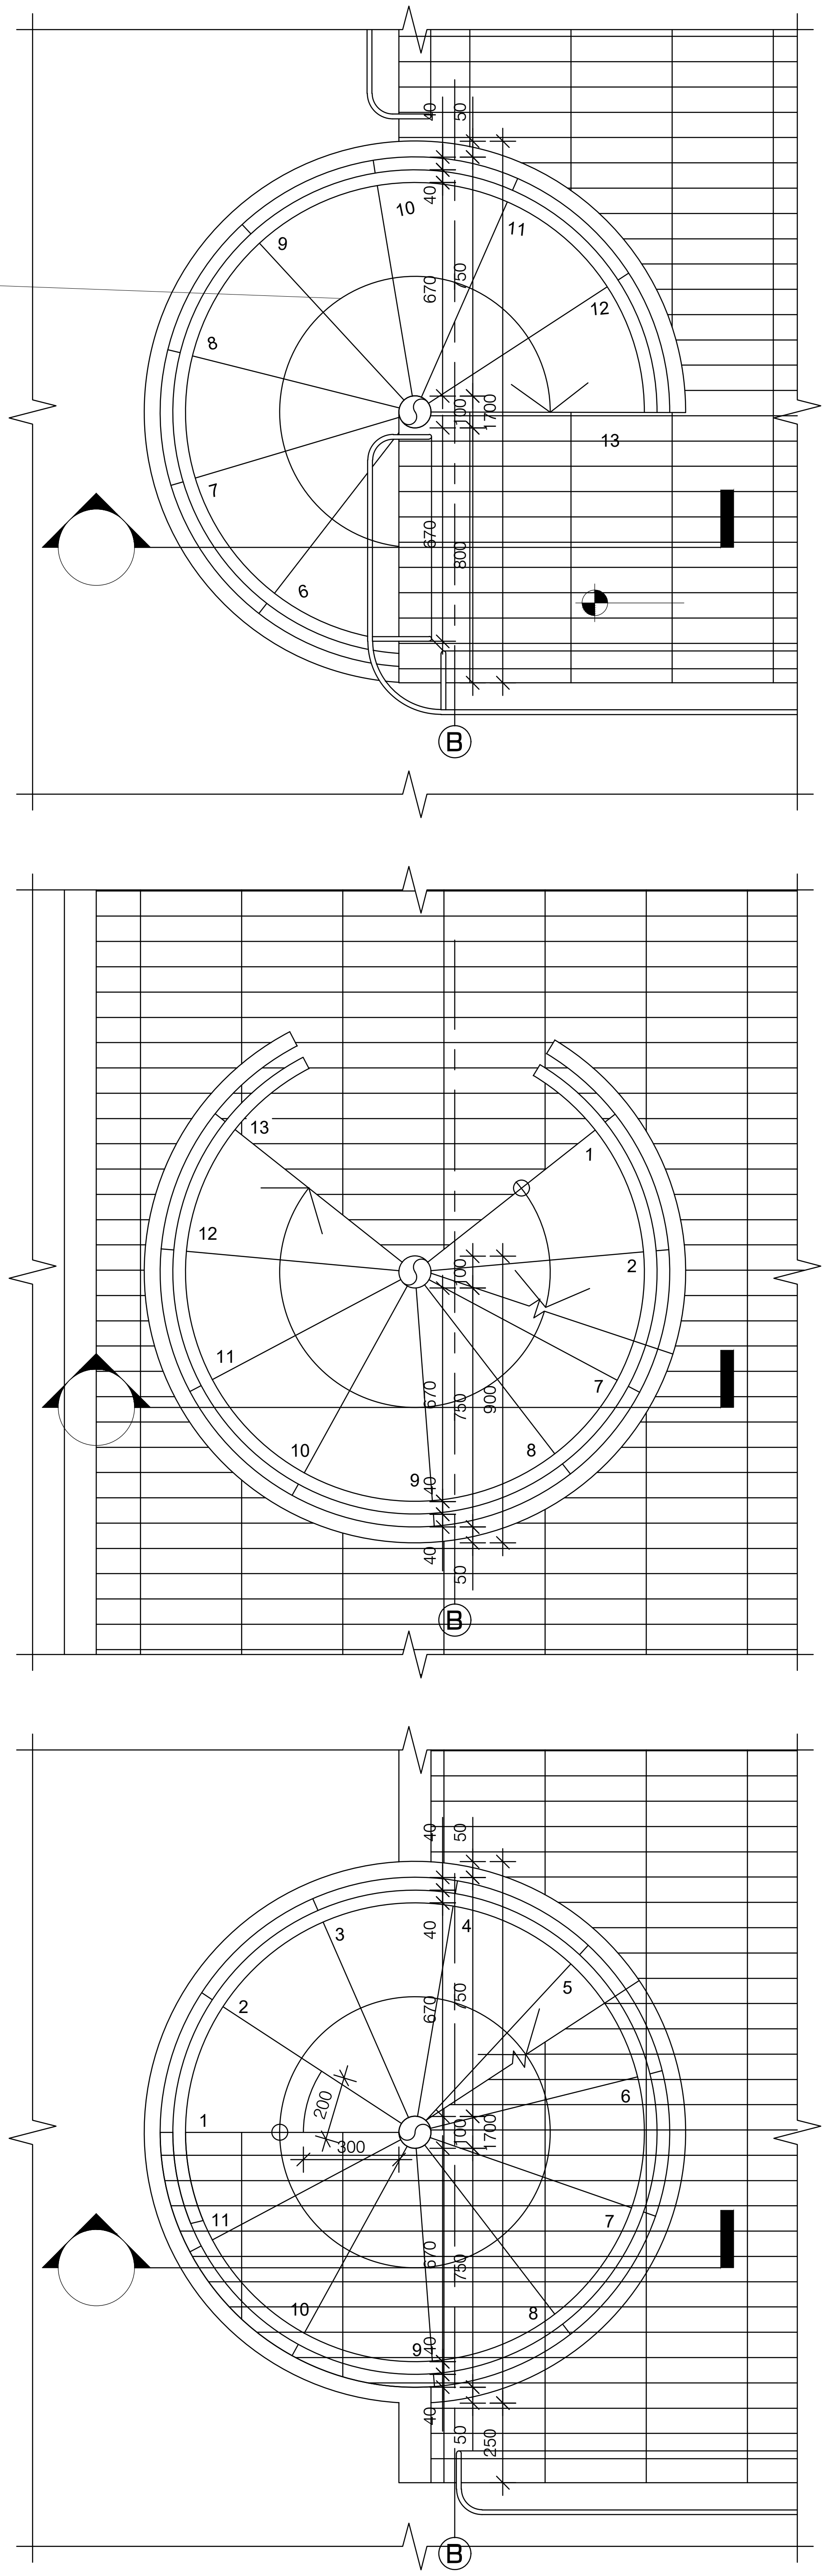

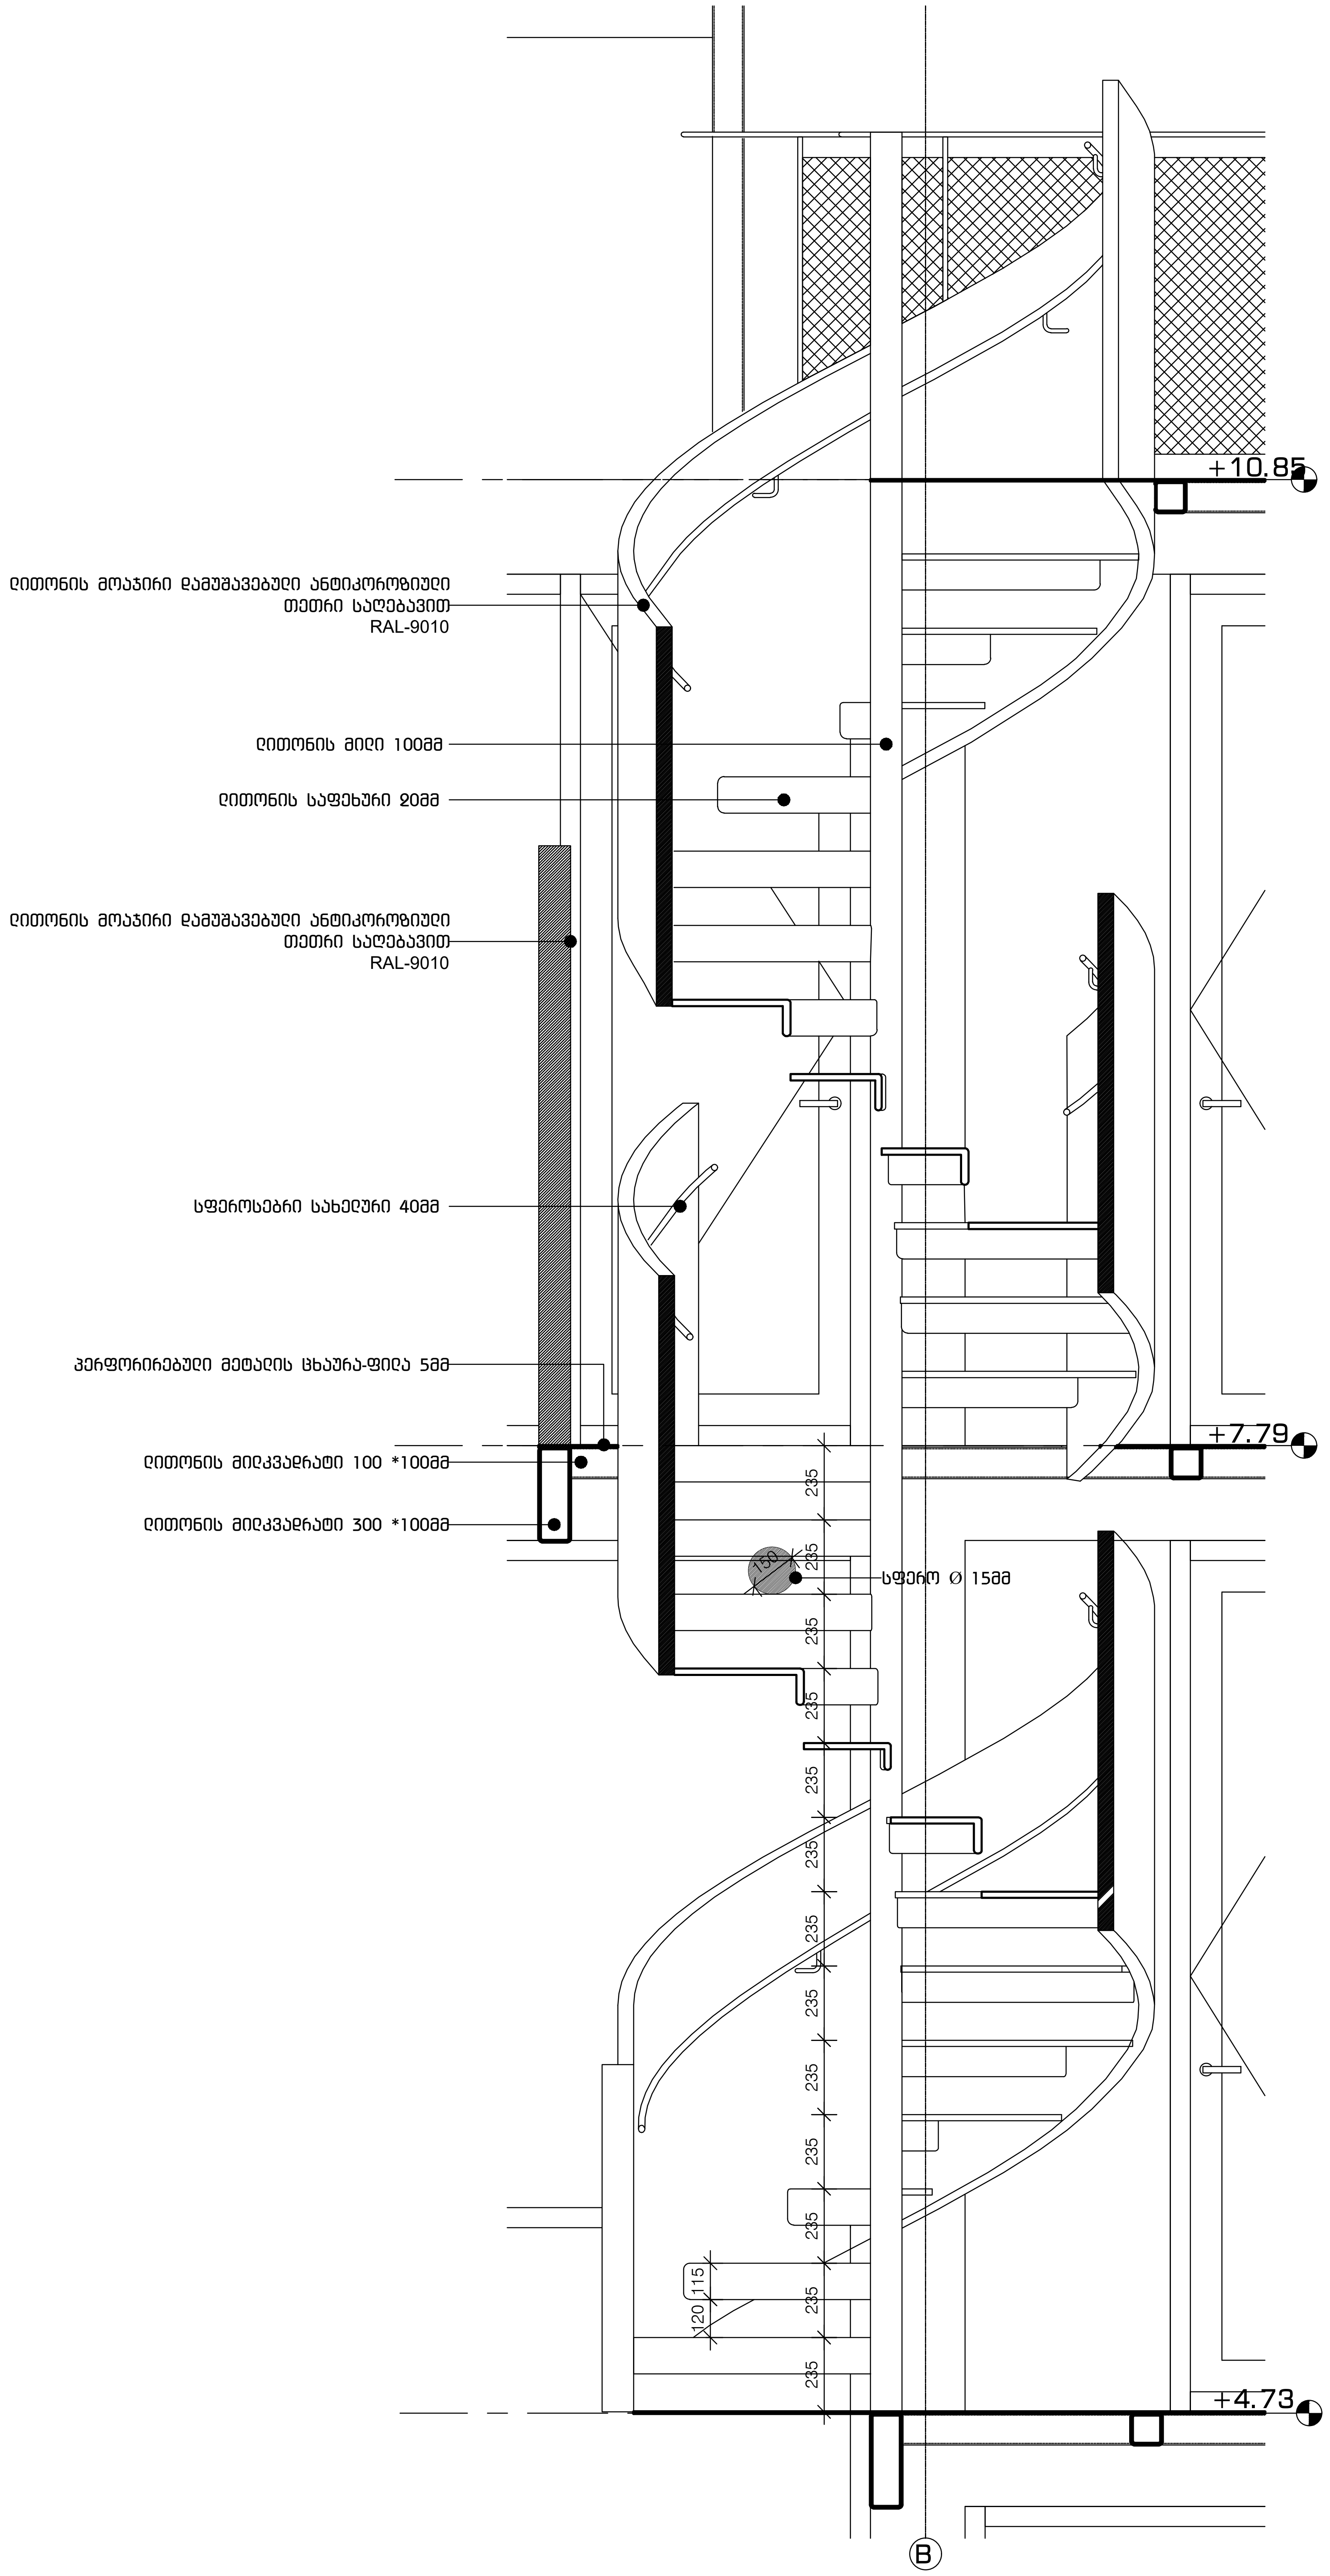

კიბე N6

პროექტის დასახელება

"წავკისის ველი"
მრავალბინიანი საცხოვრებელი
სახლი
ს.კ. 81.02.19.222

ექსპლიკაცია

შენიშვნები და სიმბოლოები

პროექტის ფოტო

ნახაზის დასახელება

კიბე


მასშტაბი	1:50
მთ.არქიტექტორი	ი.აბაშიძე
არქიტექტორი	დ.შაფაქიძე
არქიტექტორი	თ.ტახოვა
არქიტექტორი	თ.ფეიქრიშვილი
ვიზუალიზაცია	დ.კანჭოშვილი

თარიღი 2023.05.03 | ფურცელი A2


რევ.	გვერდი
00	000


ა-805

ხილვადი კონტრასტი კიბის საფეხურზე
შიგა და გარე კიბეებზე

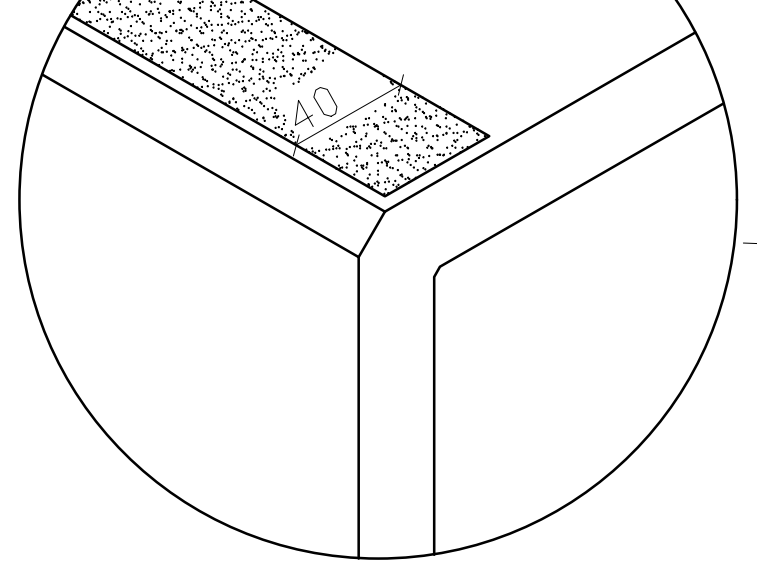


სახელური

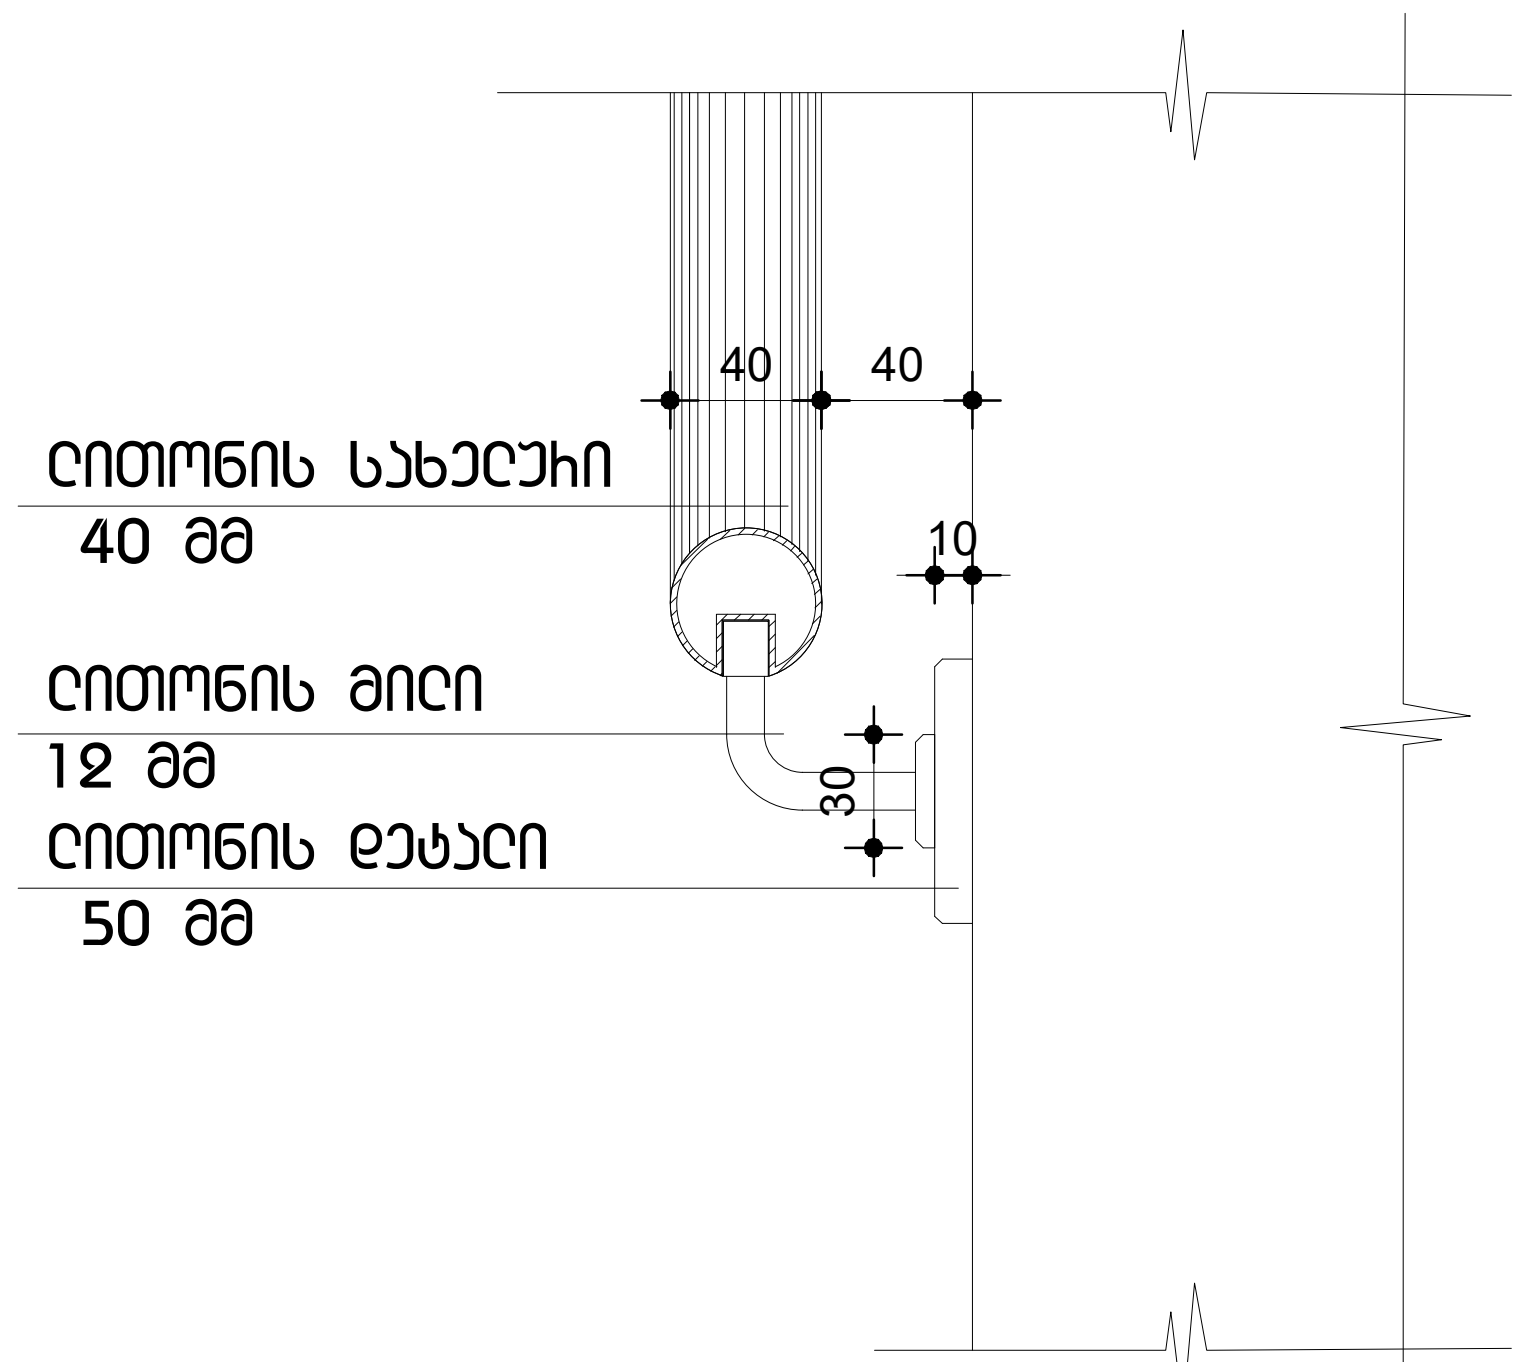

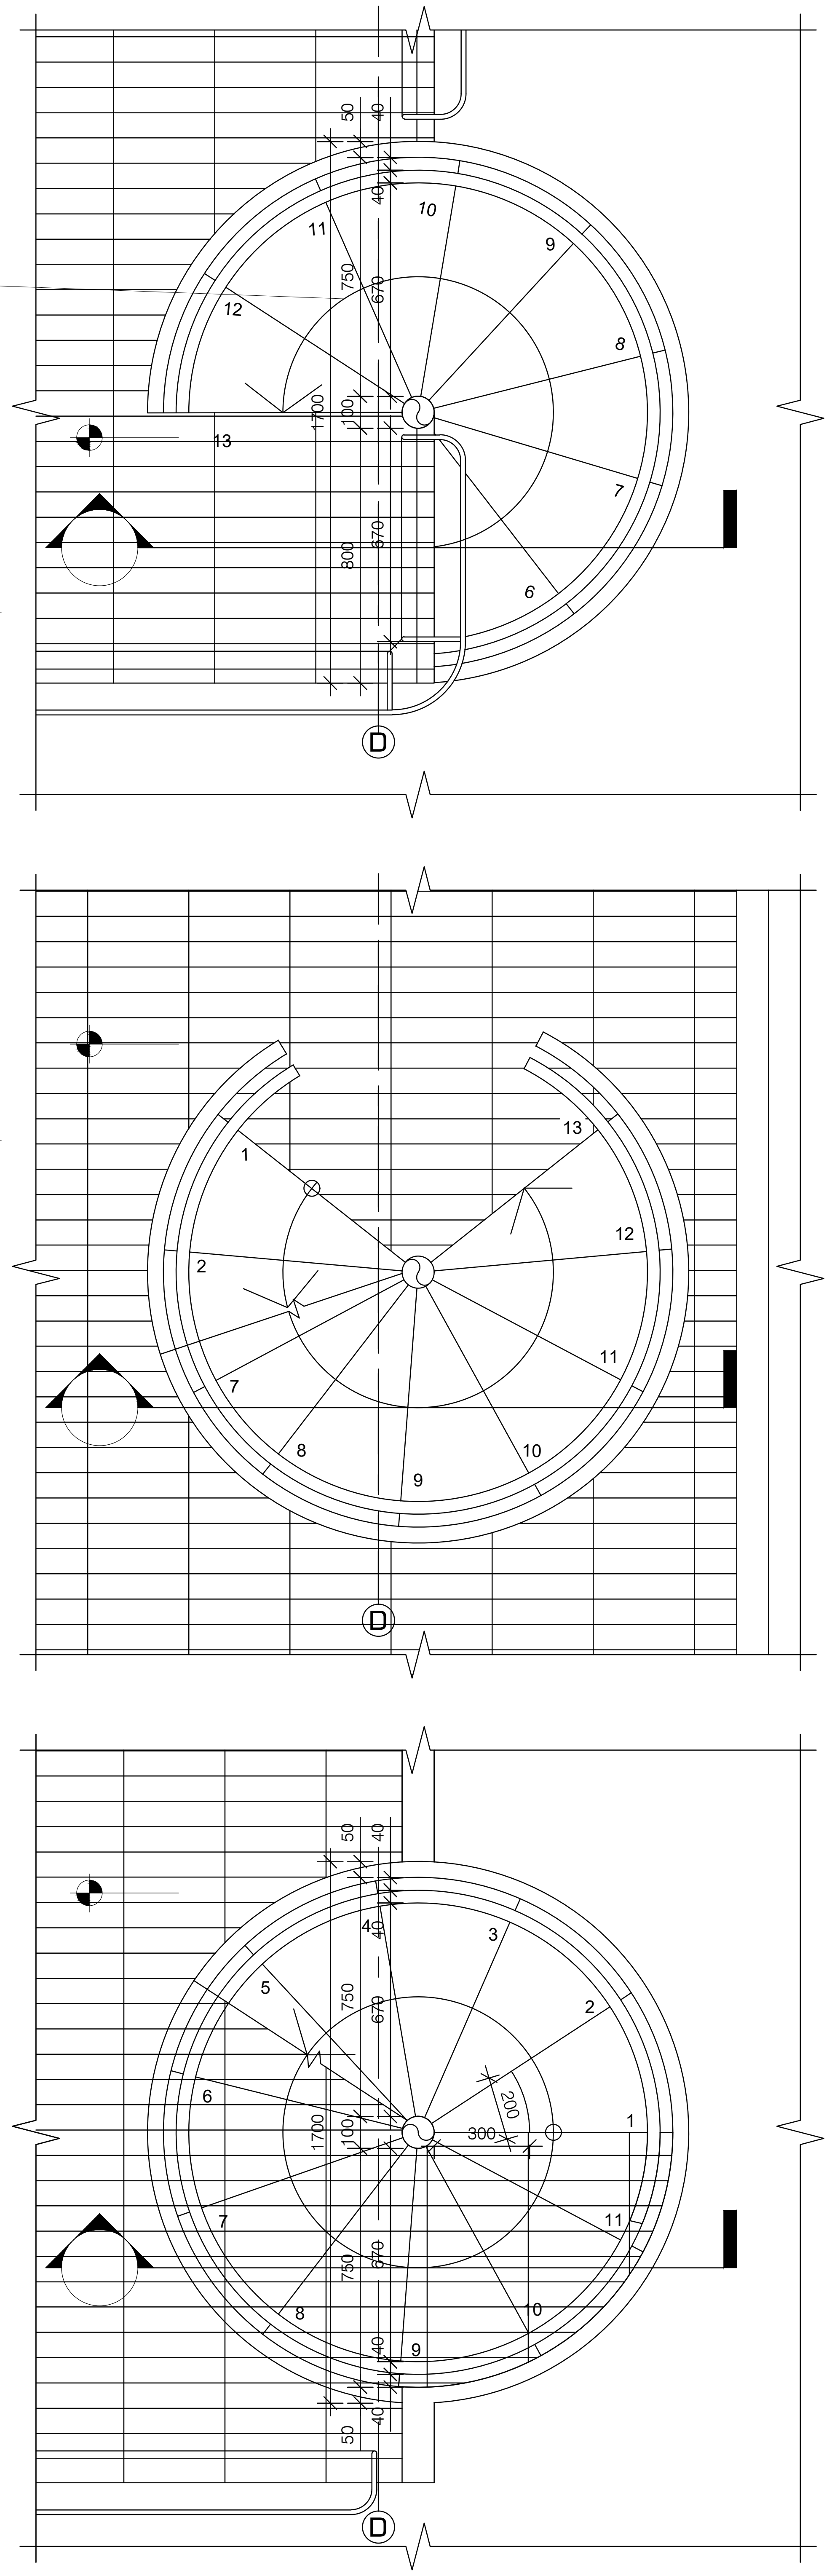

კიბე N6'

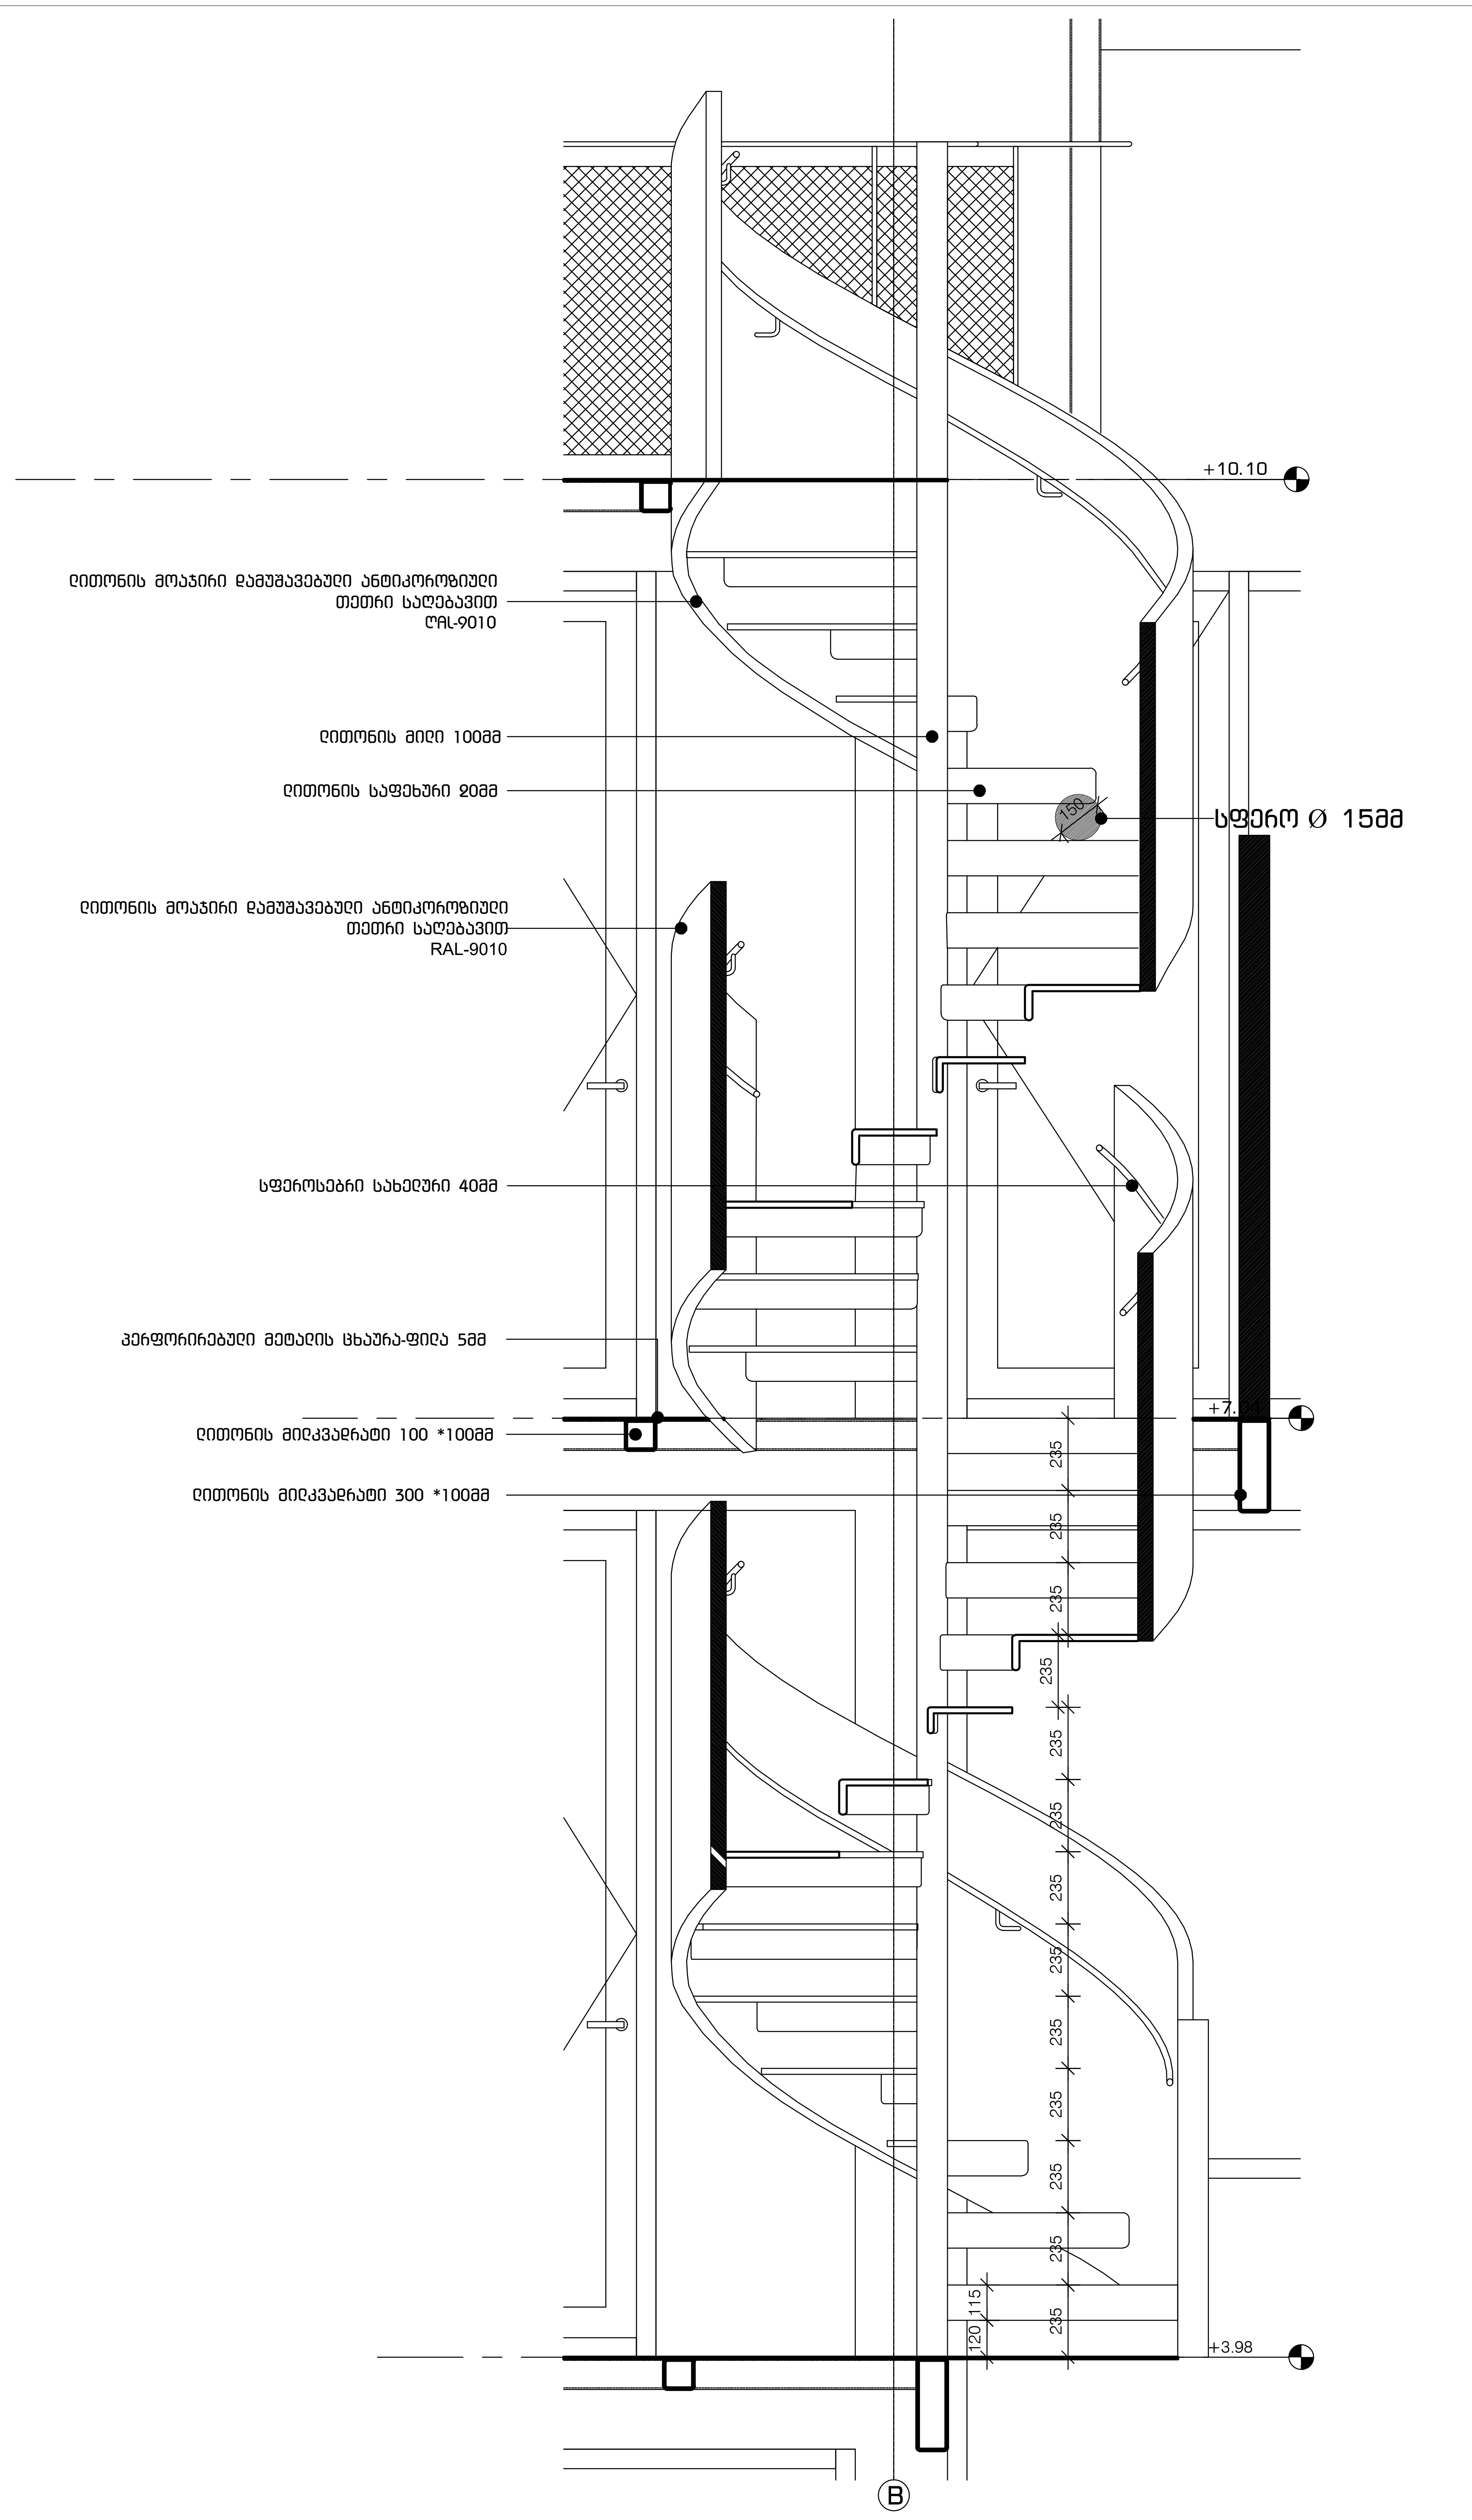

პროექტის დასახელება

"წავკისის ველი"
მრავალბინიანი საცხოვრებელი
სახლი
ს.კ. 81.02.19.222

ექსპლიკაცია

შენიშვნები და სიმბოლოები

პროექტის ფოტო

ნახაზის დასახელება


კიბე

მასშტაბი	1:50
მთ.არქიტექტორი	ი.აბაშიძე
არქიტექტორი	ე.შაფაქიძე
არქიტექტორი	თ.ტეხოვა
არქიტექტორი	თ.ფეიქრიშვილი
ვიზუალიზაცია	ე.ჯანჭოშვილი


თარიღი 2023.05.03 | ფურცელი A2

რევ.	გვერდი
00	000


ა-806

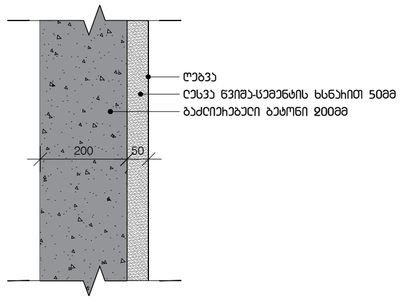


K00/001

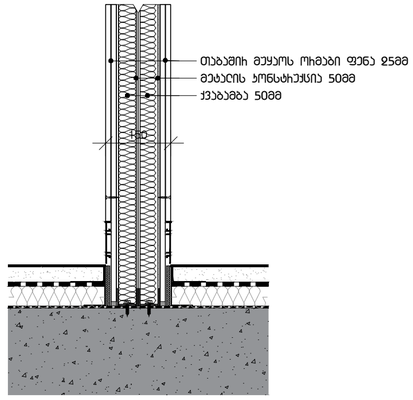


K10/006

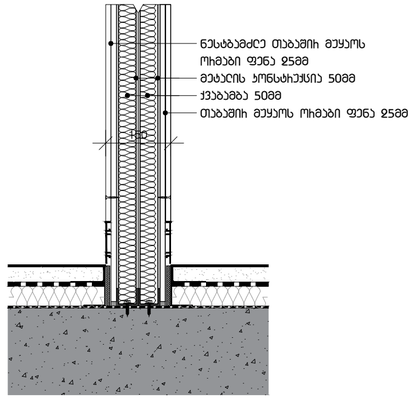


K10/007

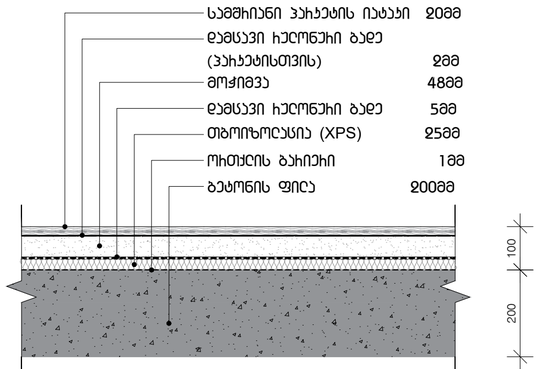


საერთო ოთახის, საძინებლებისა და დერეფნის იატაკი

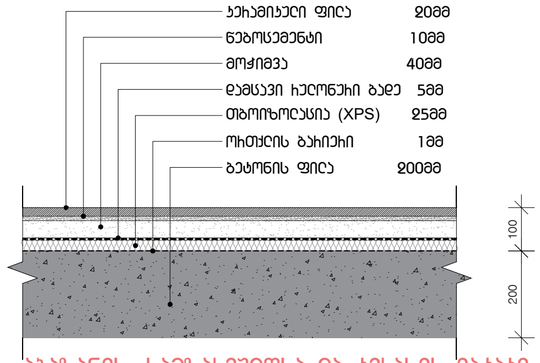

აბაზანის, სამზარეულოსა და ტერასის იატაკი

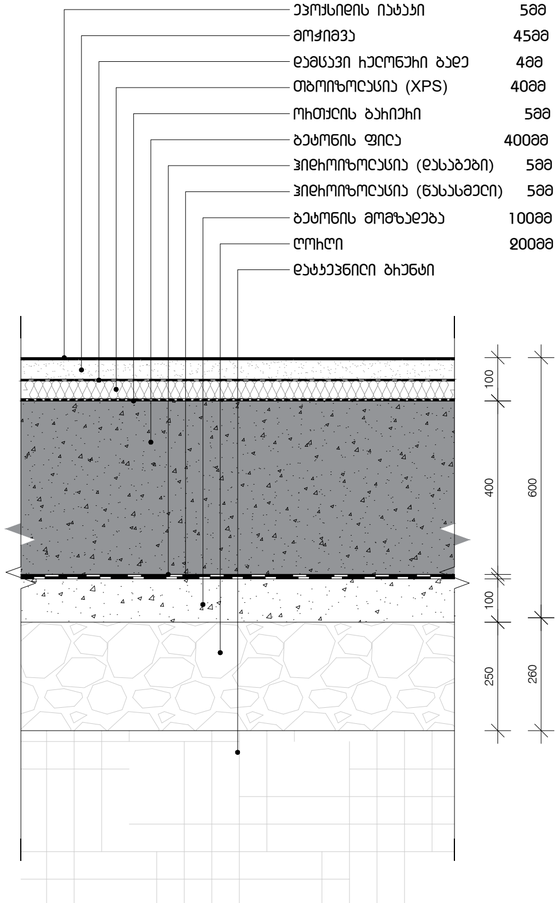

საძღვრის იატაკი

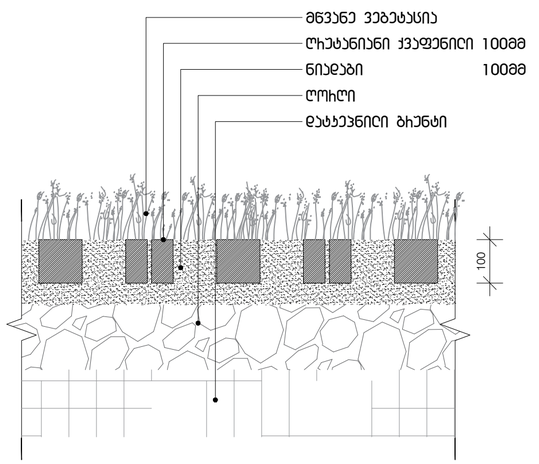

ეზოს ქვაფენილის მოწყობა

პროექტის დასახელება

"ნავთისის ველი"
მიკვლევინიანი სასტუმროები
სახლი
ს.ს. 81.02.19.222

ექსპლიკაცია

მენიშვნები და სიმბოლოები

პროექტის ფოტო

ნახაზის დასახელება

ხელის და იატაკის ტიპები

მასშტაბი	1:10
მთ.პროექტორი	ი.ბაბუშიძე
პროექტორი	ე.მუსუკაძე
პროექტორი	თ.ტეხოვე
პროექტორი	თ.ფეიქრიშვილი
ვიზუალიზაცია	ე.ხენჭოშვილი

თარიღი 2023.05.03	ფორმატი A2
ჩეკ. ბეჭდი	
00 000	ა-1401