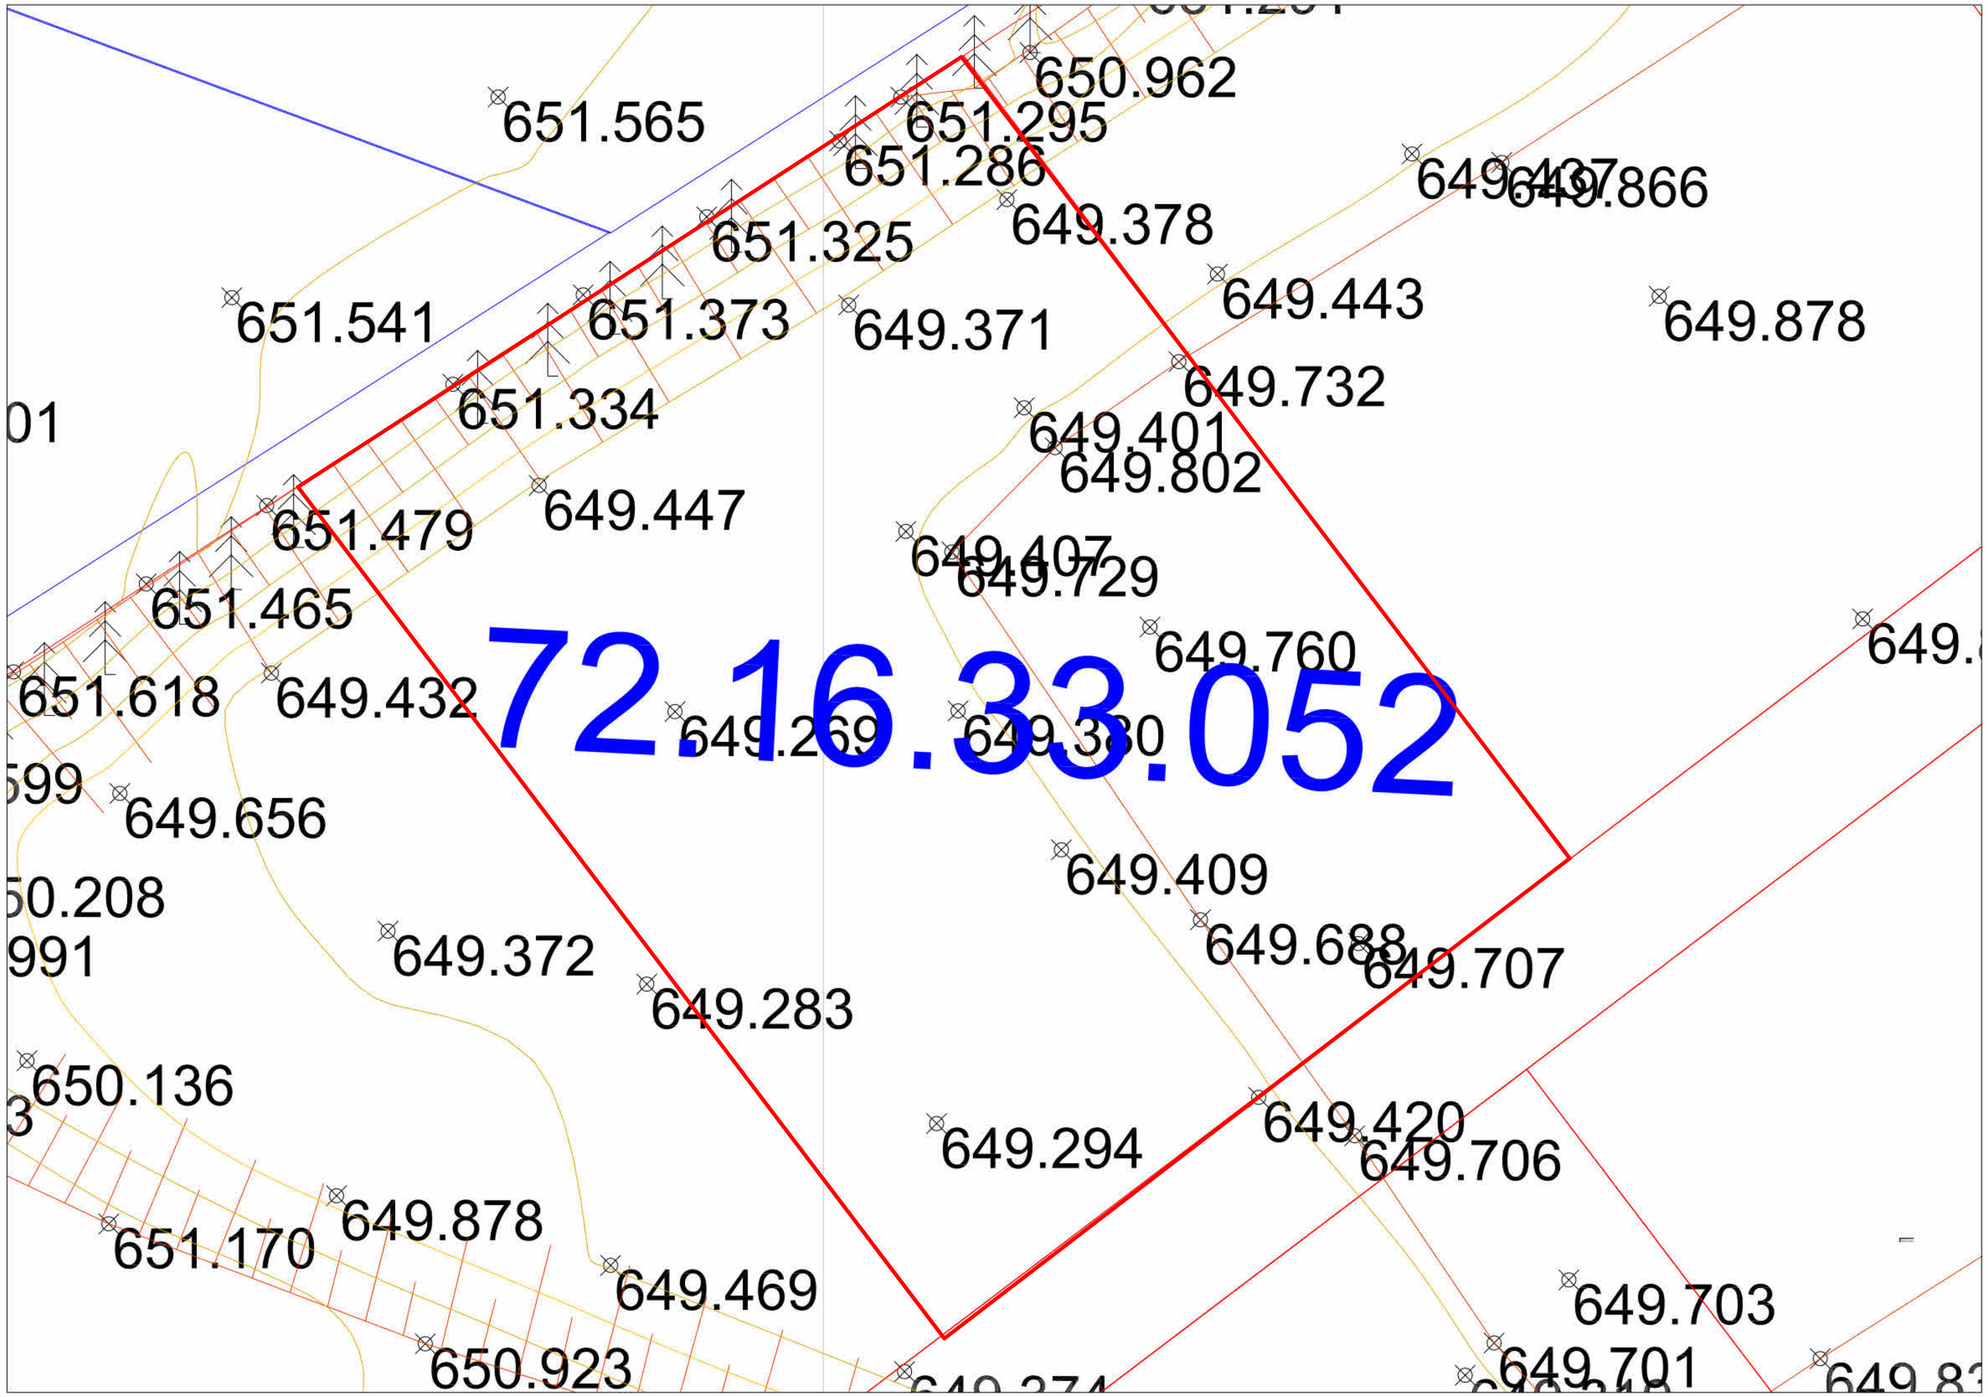

მთავარი არქიტექტორ ავტორი:
ARCHITECT, AUTHOR;

ხმალაძე

არქიტექტორები

პროექტის დასახელება

ინდივიდუალური საცხოვრებელი სახლი

მისამართი **ADDRESS:**

ქ. თბილისი,ლისის ტბის მიმდებარედ, სოფელი ლისისქენ მიმავალი გზის მარჯვენა მხარეს. ნაკვეთი 1/2
მინის ნაკვეთის მისამართი:
ს/კ 01.10.18.007.034
დამკვეთი,მესაკუთრე/ CLIENT, OWNER:

ორგანიზაცია "ლისი ლეიქ დეველოპმენტ" (ს. 404857534)

პირობითი აღნიშვნები /LEGEND:

საკადასტრო საზღვარი

სამეზობლო მიჯნის რეგულირების ხაზი

დაკავებულობის ჯგუფები	დაკავებულობის ჯგუფის აღნიშვნა	ფერის კოდი

სტადია/ STAGE	პროექტის შეთანხმება
მასშტაბი/ SCALE	
ფურცლის ზომა/ SHEET SIZE	A2
თარიღი /DATE	23-Mar-23 20:22:17

ფურცლის N/ SHEET N

ტოპო-გეგმა

A001

ავტორი: AUTHOR:	გიორგიხმალაძე
დახაზა: DRAWN BY:	ანუკი ხუციშვილი
შეამოწმა: CHECKED BY:	გიორგი ხმალაძე

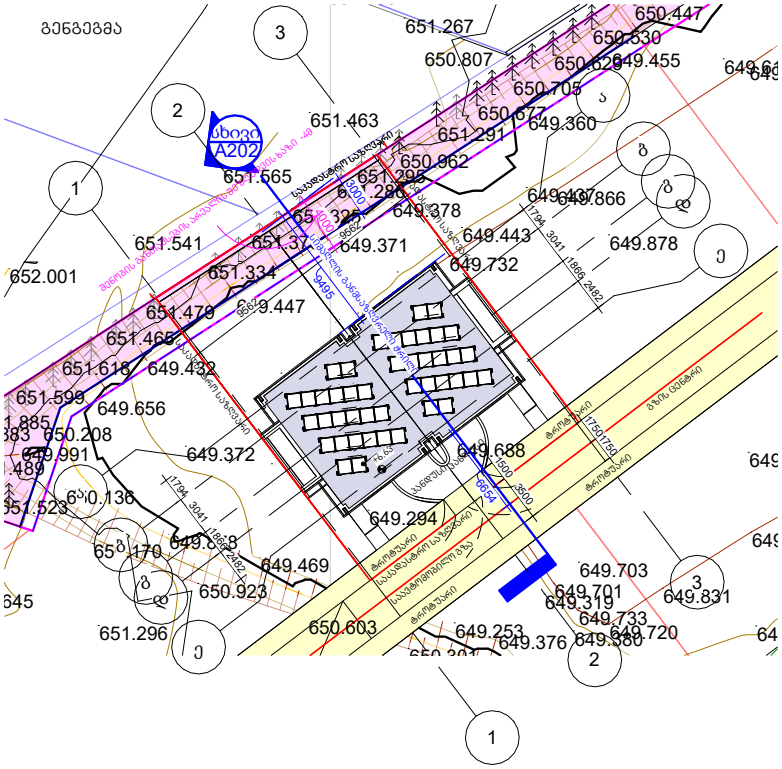
გენგეგმა
სხვა A202
651.267
650.807
650.447
650.530
650.705
649.455
650.677
649.360
651.463
651.291
650.962
651.565
651.298
649.866
649.878
649.443
649.732
649.371
651.541
651.334
652.001
649.447
651.479
651.468
651.618
649.432
651.599
649.656
650.208
649.991
649.372
649.688
650.136
649.294
649.469
650.923
649.703
649.701
649.319
649.831
649.733
649.720
650.603
649.253
649.376
651.296
649.378
649.437
649.497
649.485
649.489
649.545
649.523
649.170
649.038
649.883
649.885
649.383
