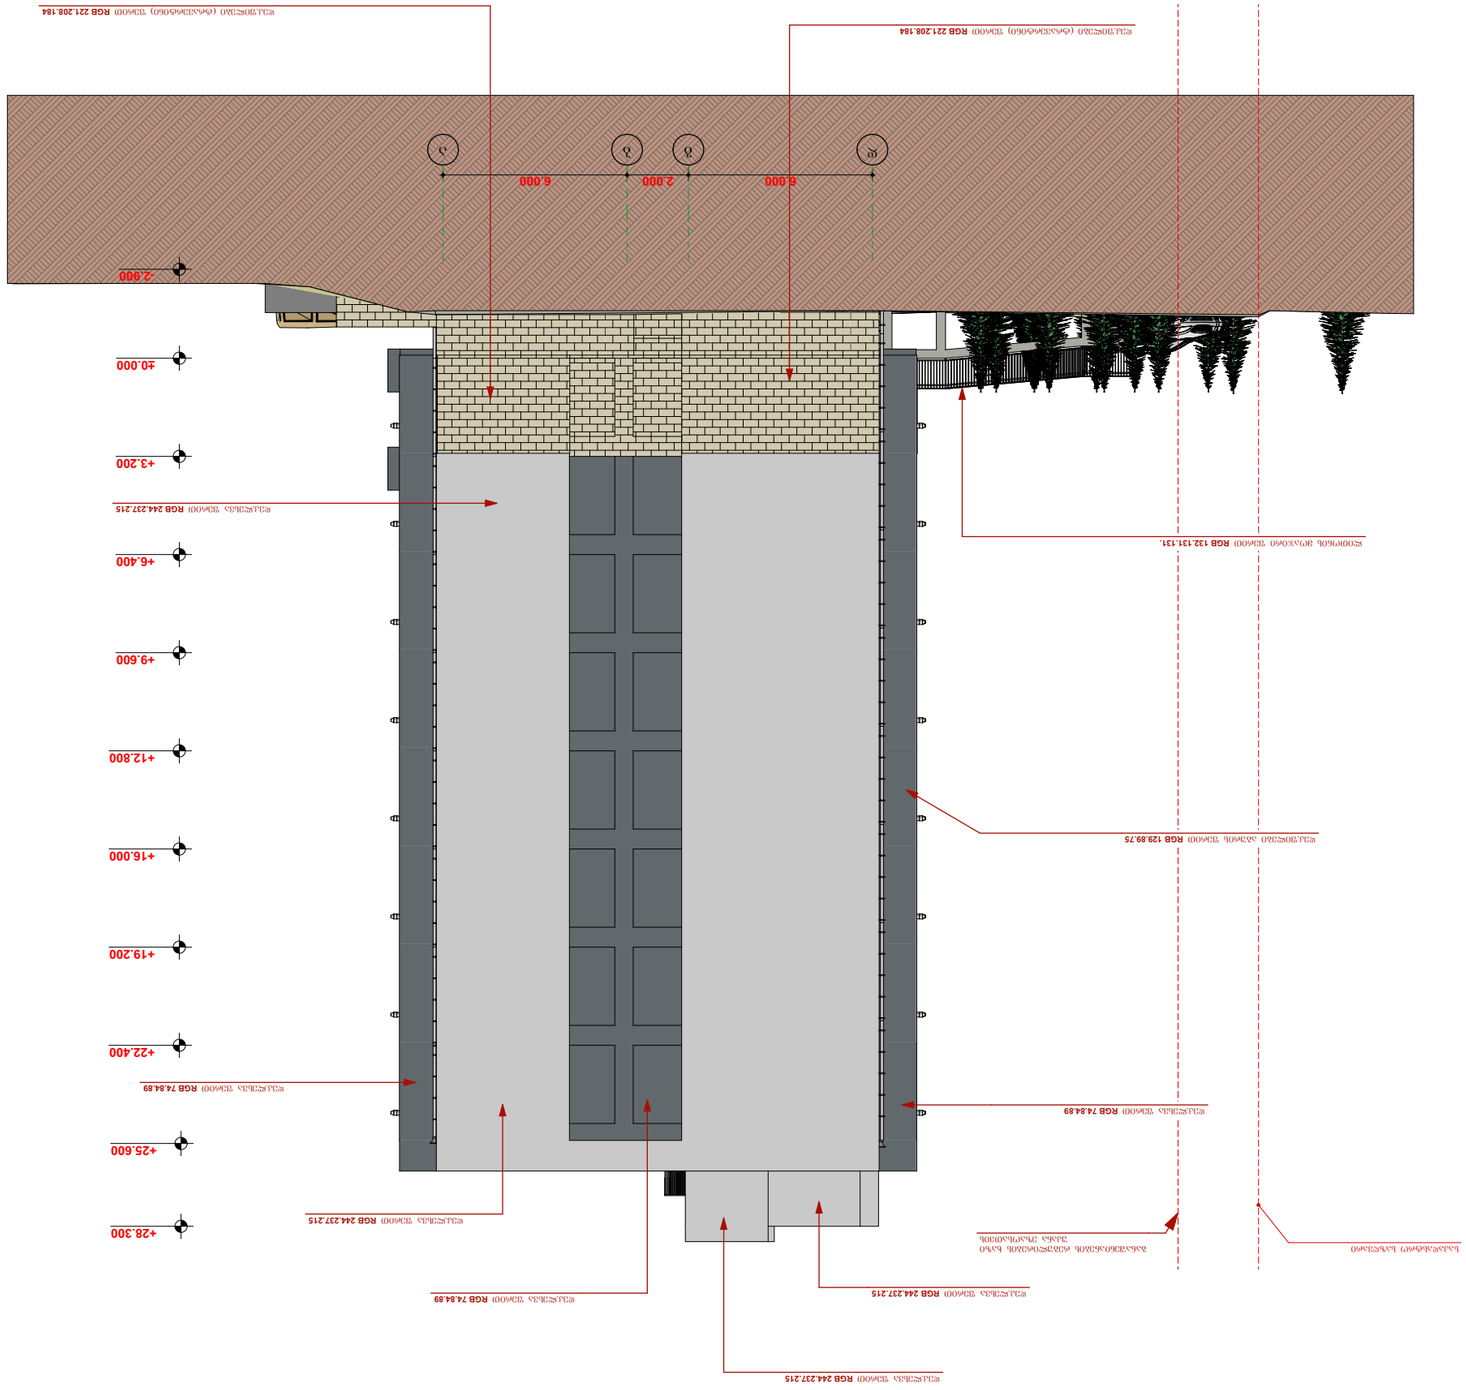

ფასადი 1-ა ხედი ღ-ა 1:100

ნახატის დასახელება:	ფასადი A-1
პროექტის ეტაპი:	პროექტის დეტალიზაციის ეტაპი
პროექტის დასახელება:	ქ. თბილისი, ჭყონდიდელის #182-ბ ბინათმშენებლობითი კომპლექსის მშენებლობა (ს/კ 01.10.06.006.234)
პროექტის ავტორები:	
ავტორის ხელმოწერა	ავტორის სახელი, გვარი
ტექნიკური ზედამხედველობის განმახორციელებელი პირის ხელმოწერა	ტექნიკური ზედამხედველობის განმახორციელებელი პირის სახელი, გვარი

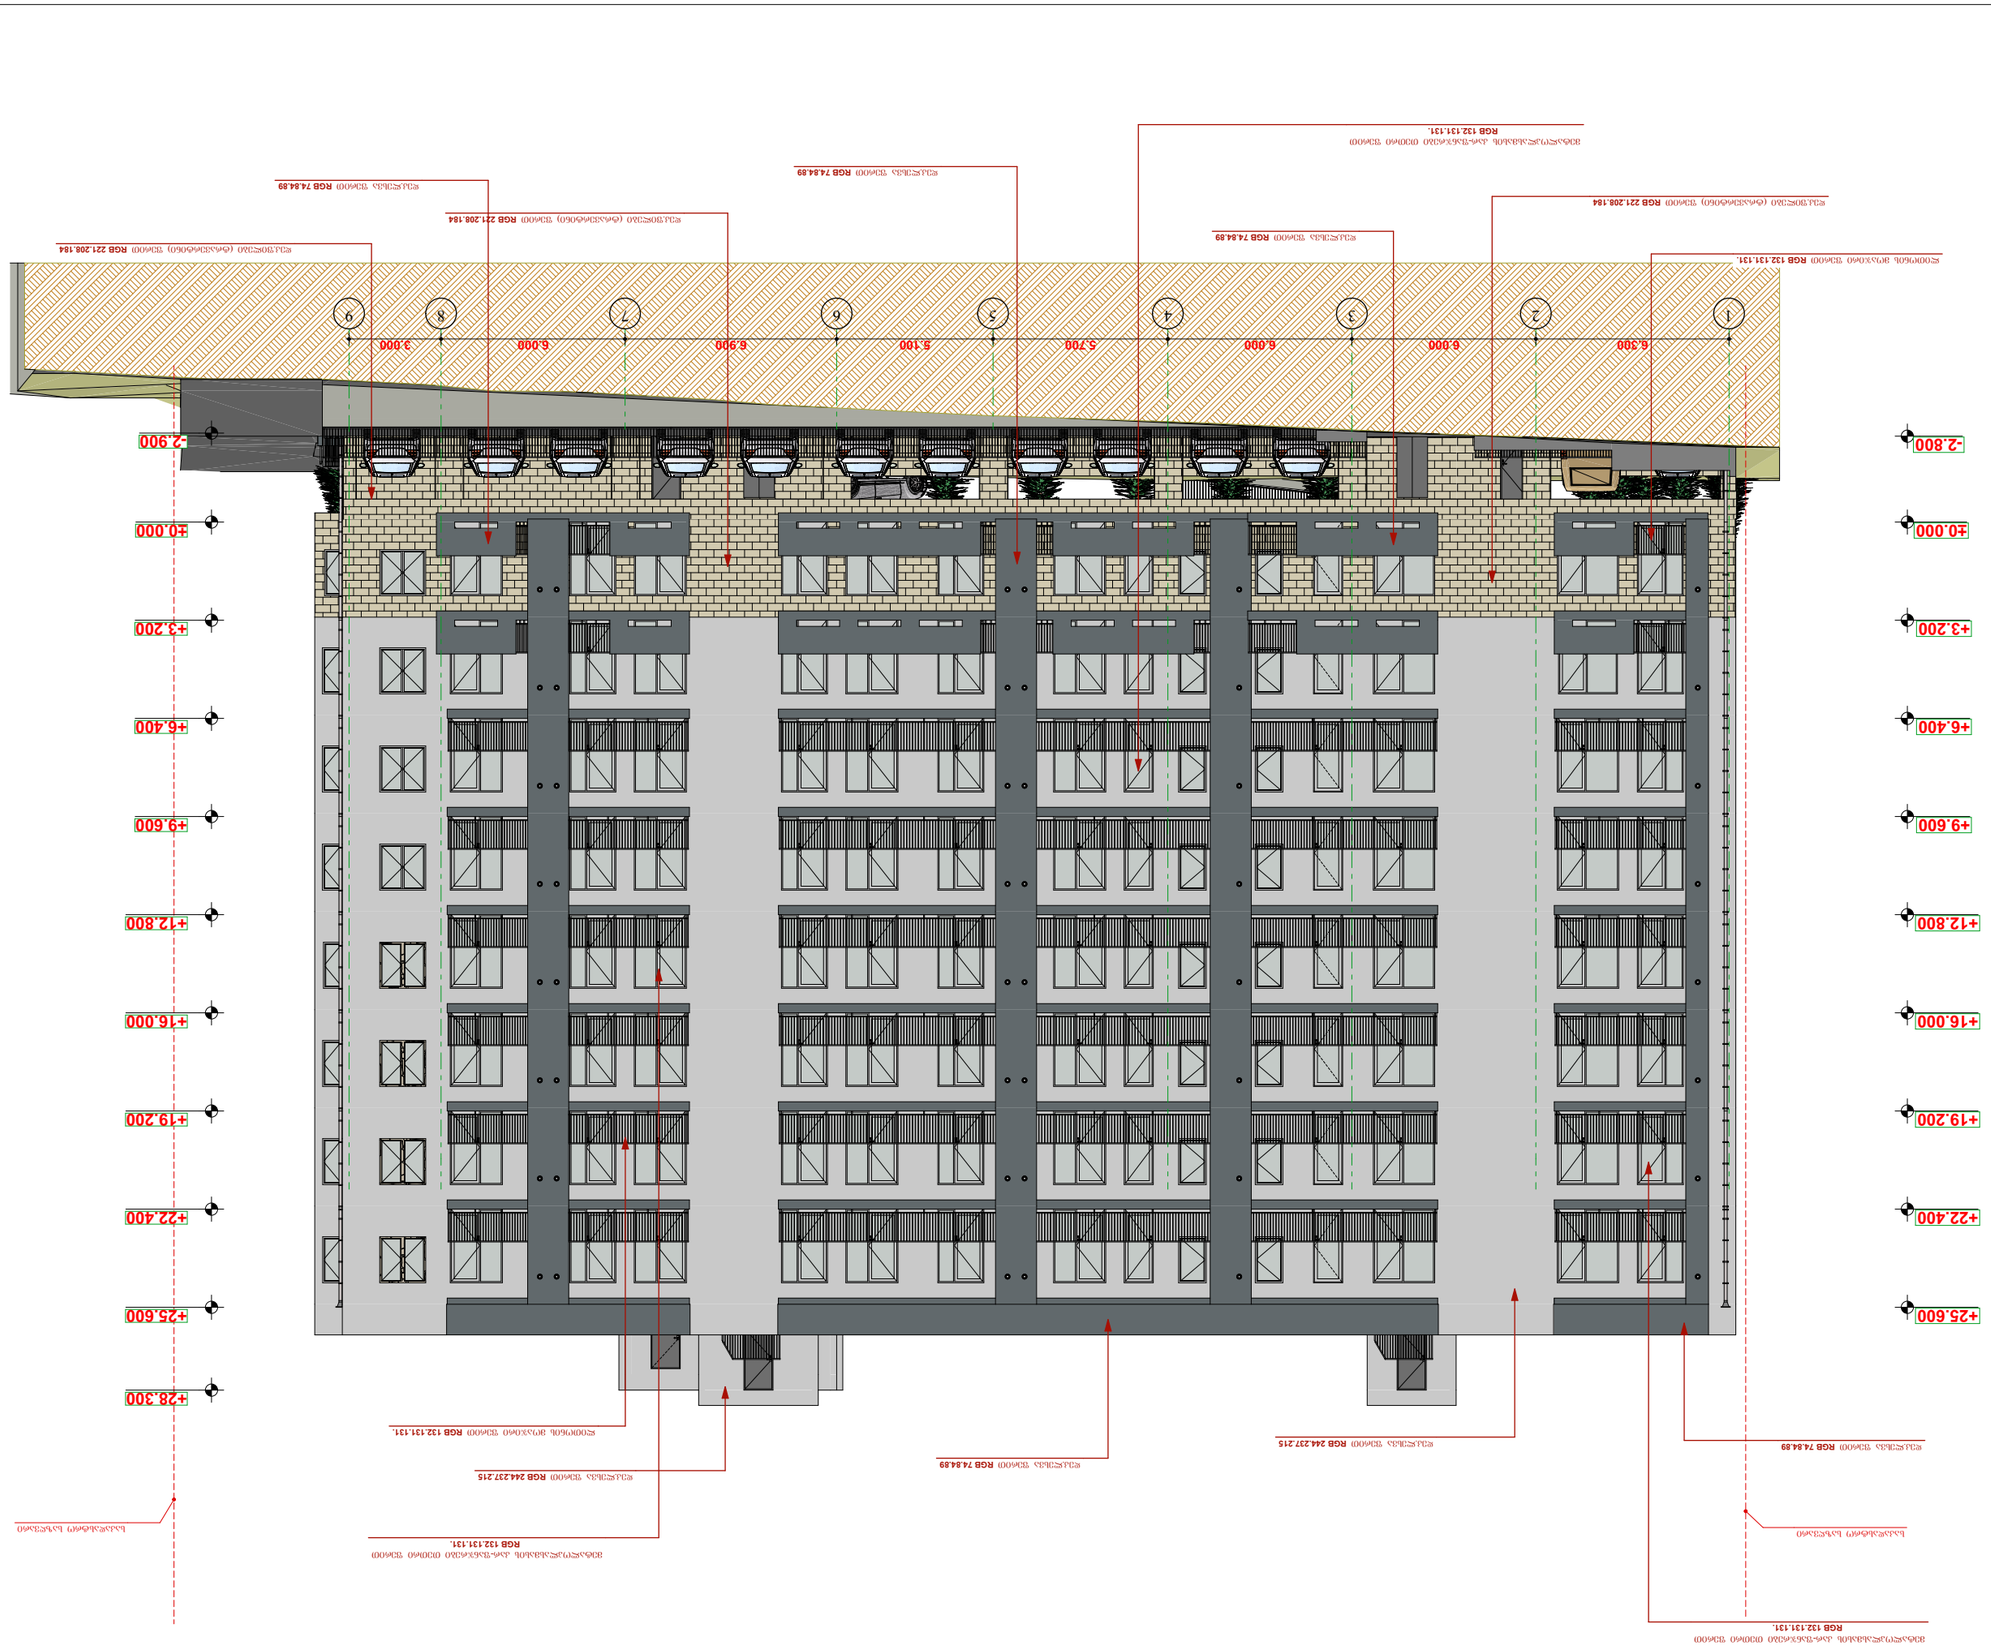

ფასადი 1-9
მ 1:100

პროექტი	2005.20
ფასადის ნომერი	1:100

























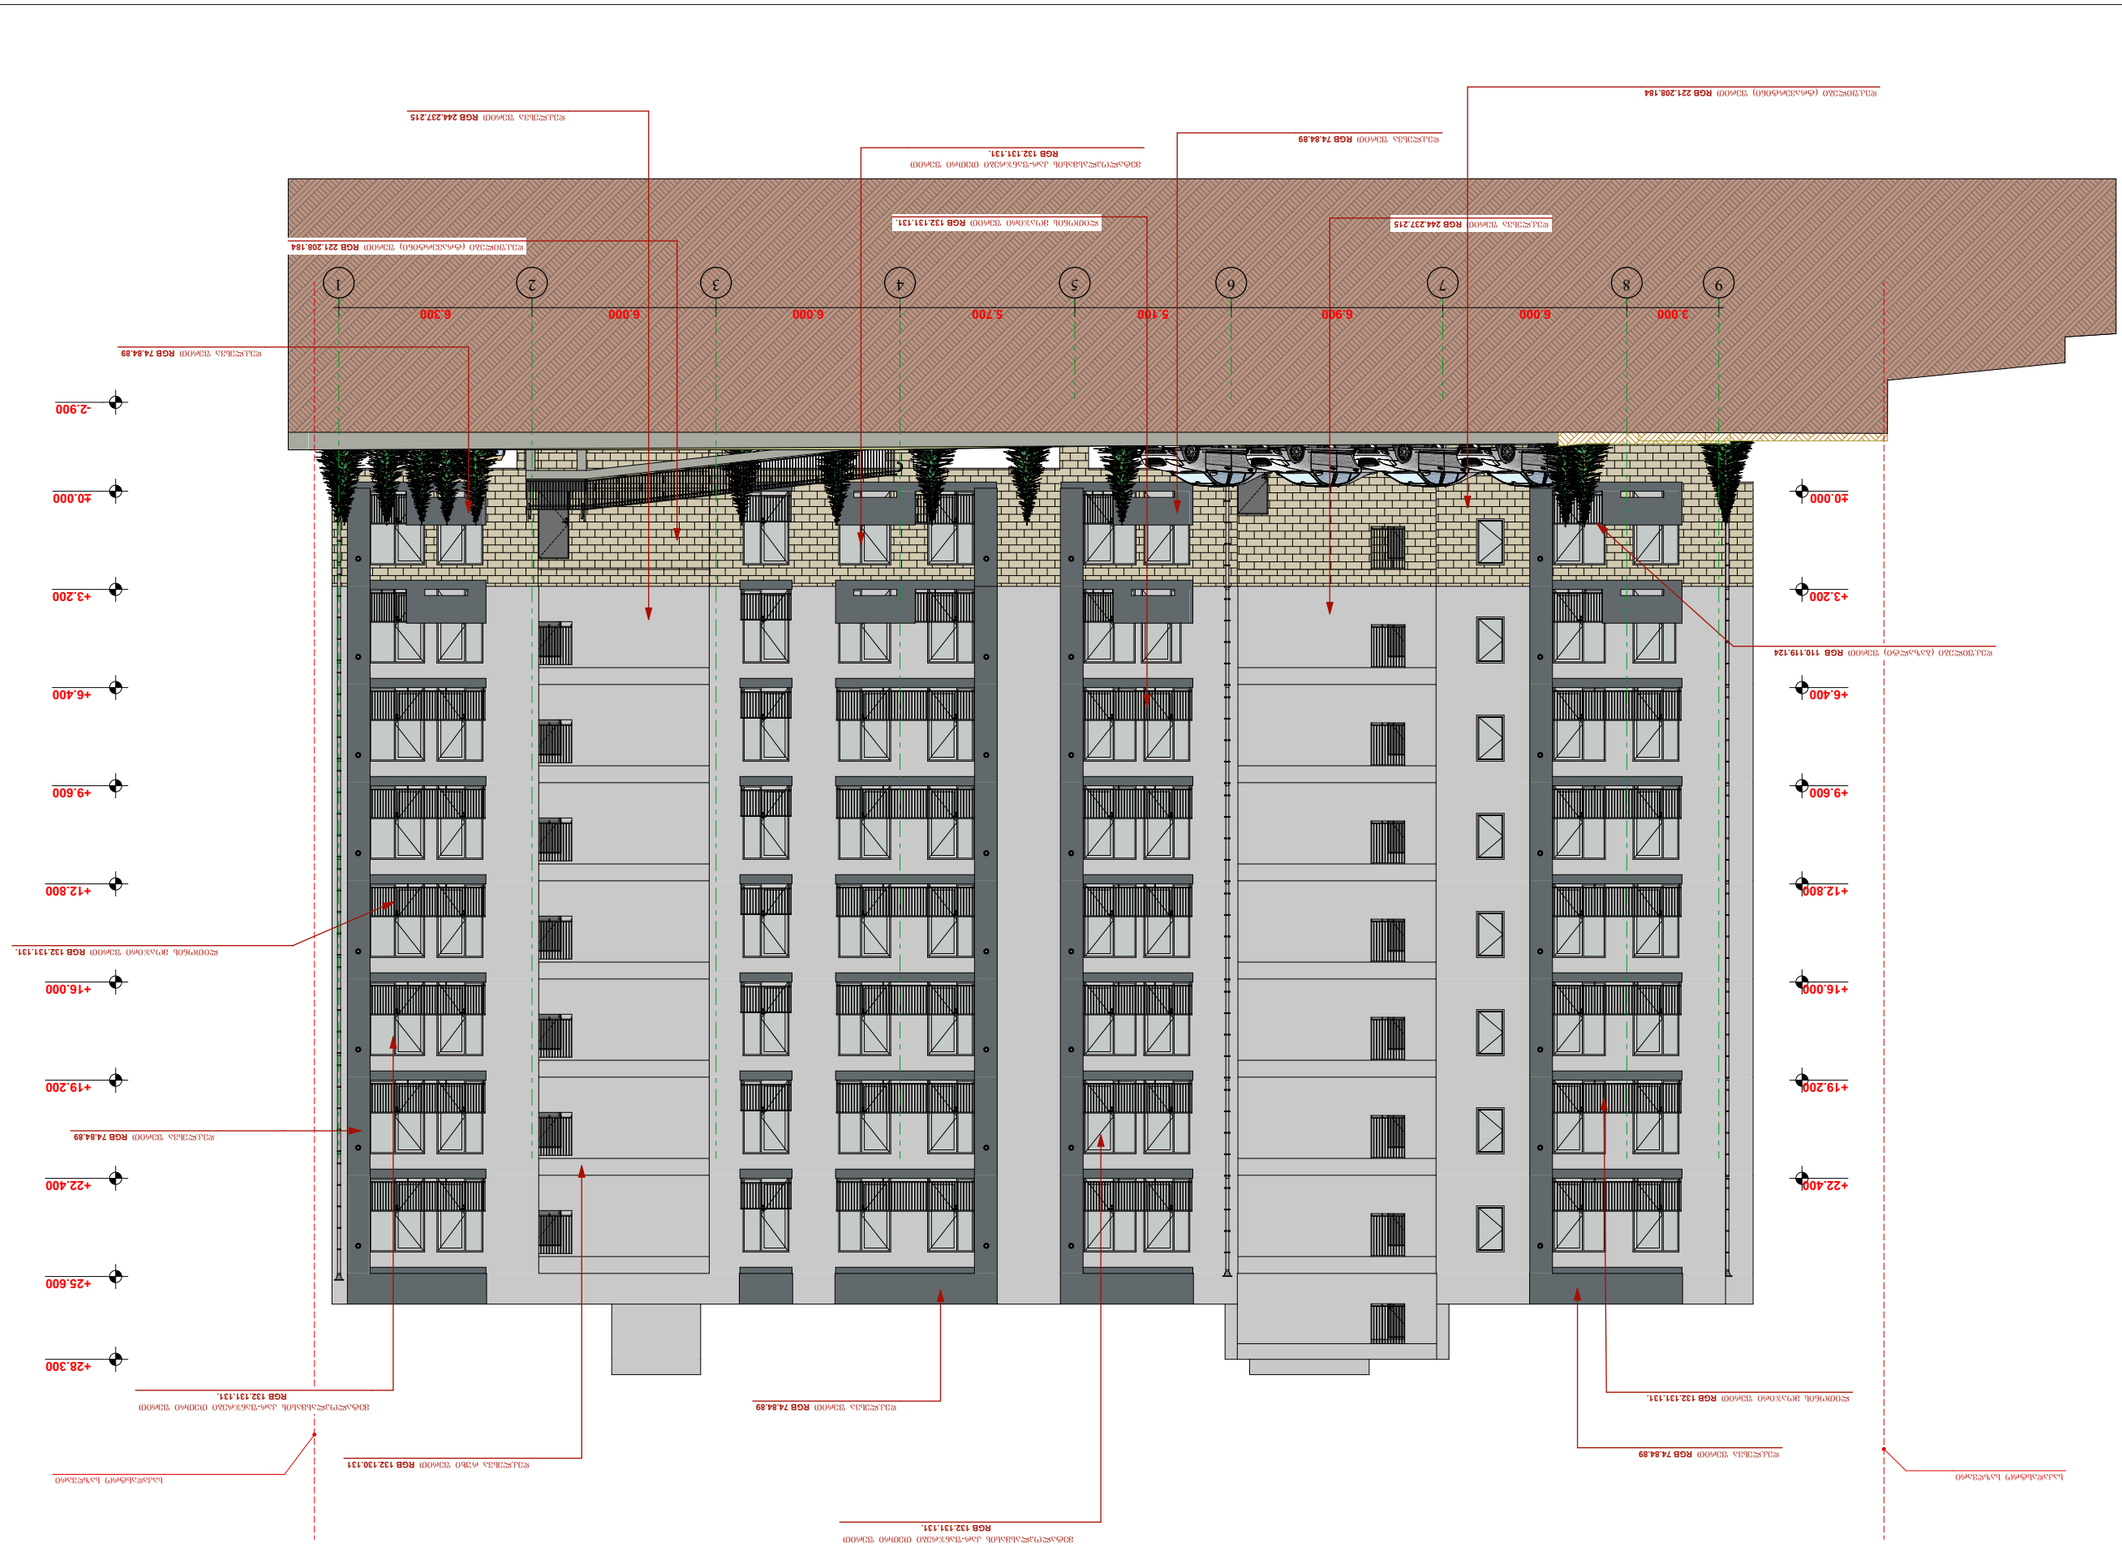

ფასადი 9-1 მ 1:100

ობიექტის დასახელება:	ბინათმშენებლობა ბინათმშენებლობა
ნაგებობის ნაწილი:	ფასადი
შემსრულებელი:	
ნახაზის დასახელება:	ფასადი 9-1
ნახაზის №:	1:100
	2005.20
ცვლილების №№	ცვლილების შინაარსი
ავტორი:	
ინსპექტორი:	
ინსპექტორი:	
ინსპექ

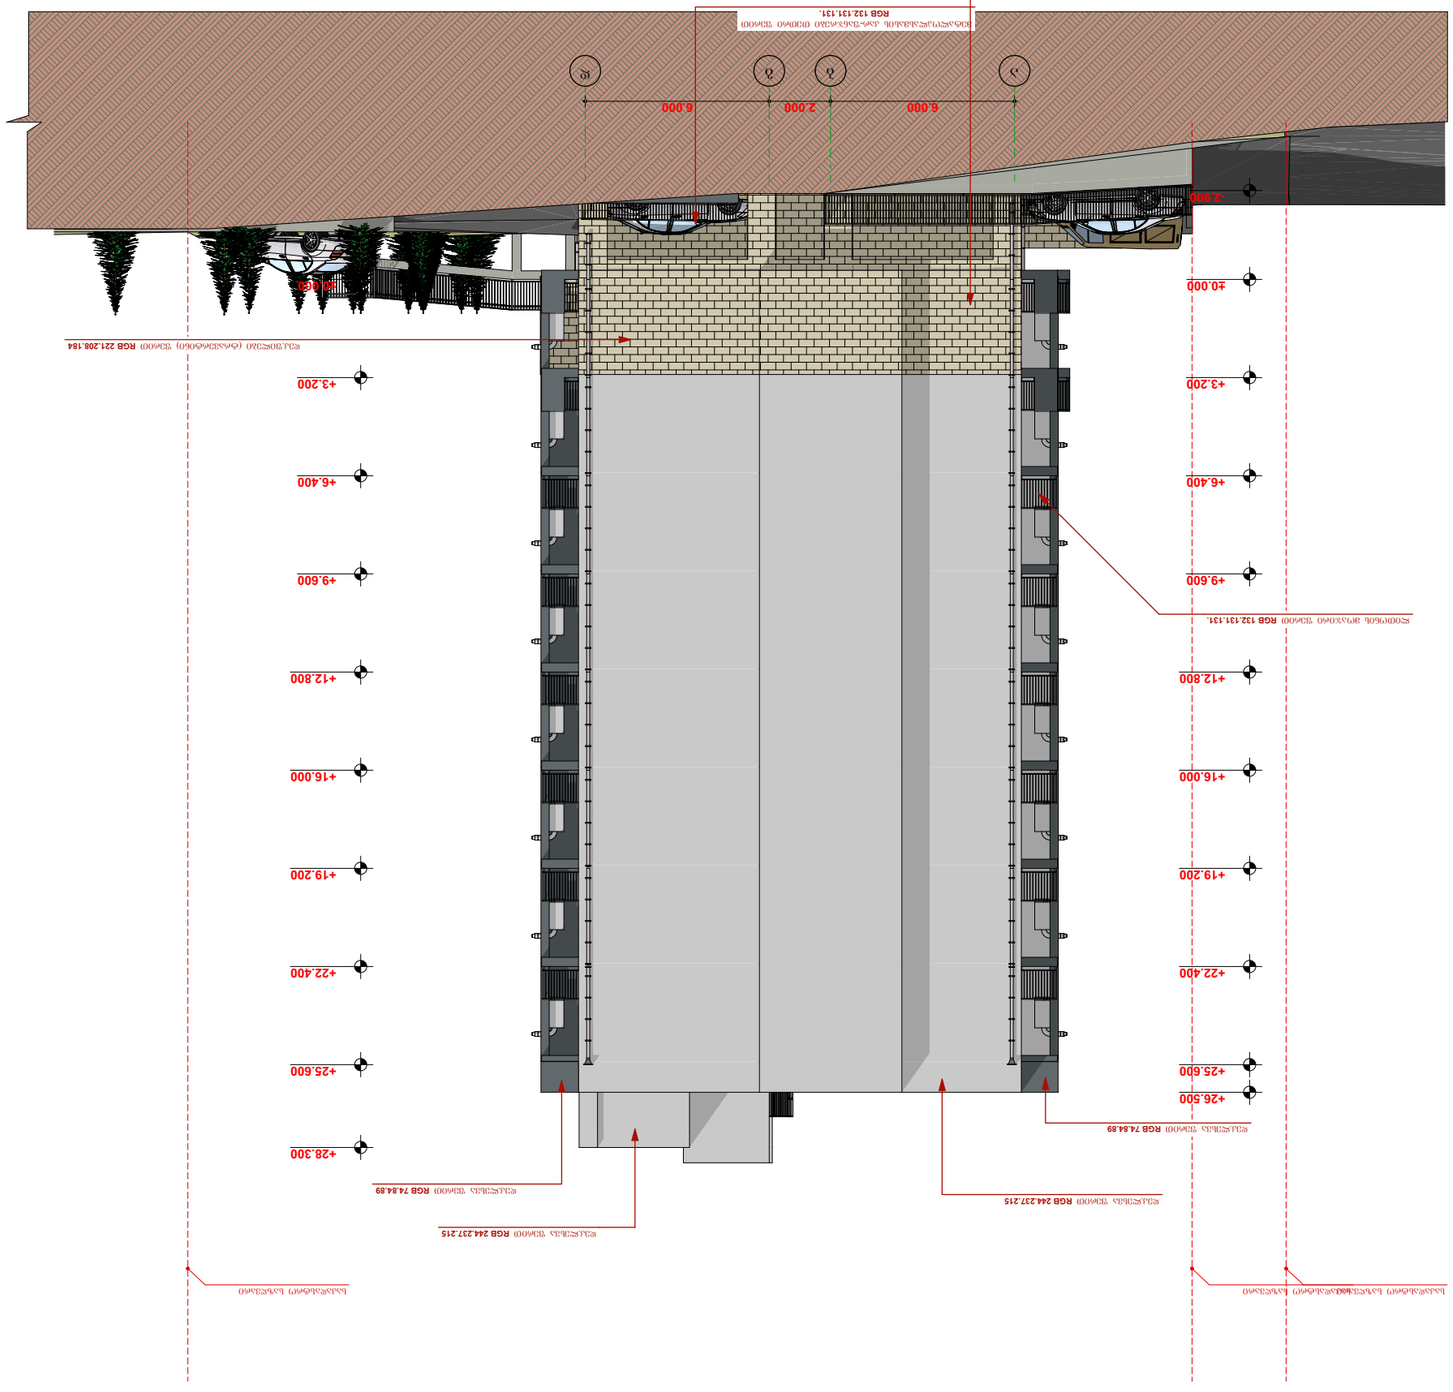

ფასადის ელემენტების ნუმერაცია იხ. 1:100

ნახაზის დასახელება	ფასადი A-1
ნახაზის ნომერი	20052O
მასშტაბი	1:100
