ფასადი 1-4



პირობითი ნიშნები:	შენიშვნები:	ექსპლიკაცია
საკადასტრო საზღვარი 0.00 არქიტექტურული ნიშნული ჭრილის ხაზი ბეტონის კედელი საცხოვრებელი ჯგუფი (სც) სასაწყობე ჯგუფი (სწ) სტრუქტურული ანაწყობი კედლის ხანძარმედეგობის ხარისხი 1სთ სტრუქტურული ანაწყობი კედლის ხანძარმედეგობის ხარისხი 2სთ	1. ნახაზზე ზომები მოცემულია მილიმეტრებში 2. ნახაზის ყველა ცვლილება მშენებლობისას შეთანხმებული უნდა იყოს ავტორთან	

ობიექტის მისამართი და საკადასტრო კოდი, **C, D, E, E', E''** ბლოკები				თბილისი 2022 წ	
ქ. თბილისი, დიღმის სასწავლო-საცდელი მეურნეობა ს.კ. 01.72.14.008.293				სტადია / პროექტი	მარკა	ფურცელი
დაკვეთა № ---	ფორმატი A2	თანამდებობა	გვარი	ხელმოწერა	მასშტაბი	თარიღი ივნისი,2022
დამკვეთი		დირექტორი	ზ. კამლაძე		საპროექტოს ლოგო	მისამართი
		პრ. ავტორი	ზ. კამლაძე			ქ. თბილისი შ.ნუცუბიძის 201
შპს ,,რივერსაიდ დიღომი " ს/ნ 405218107		დაამუშავა	თ.ნიკოლაშვილი თ.ვაჩნაძე ლ.ჯინჭარაძე გ.ჯავახაძე			ს/ნ 412706610 ტელ: 595 44 20 20 www.archarea.ge
		შეამოწმა	ნ.ალფაიძე ნ.ცხადაია			

ფასადი 4-1



პროექტის ნომერი:	
ნახაზის დასახელება:	
ნახაზის ნომერი:	
ფორმატი:	
გვერდების რაოდენობა:	
ვერსია:	

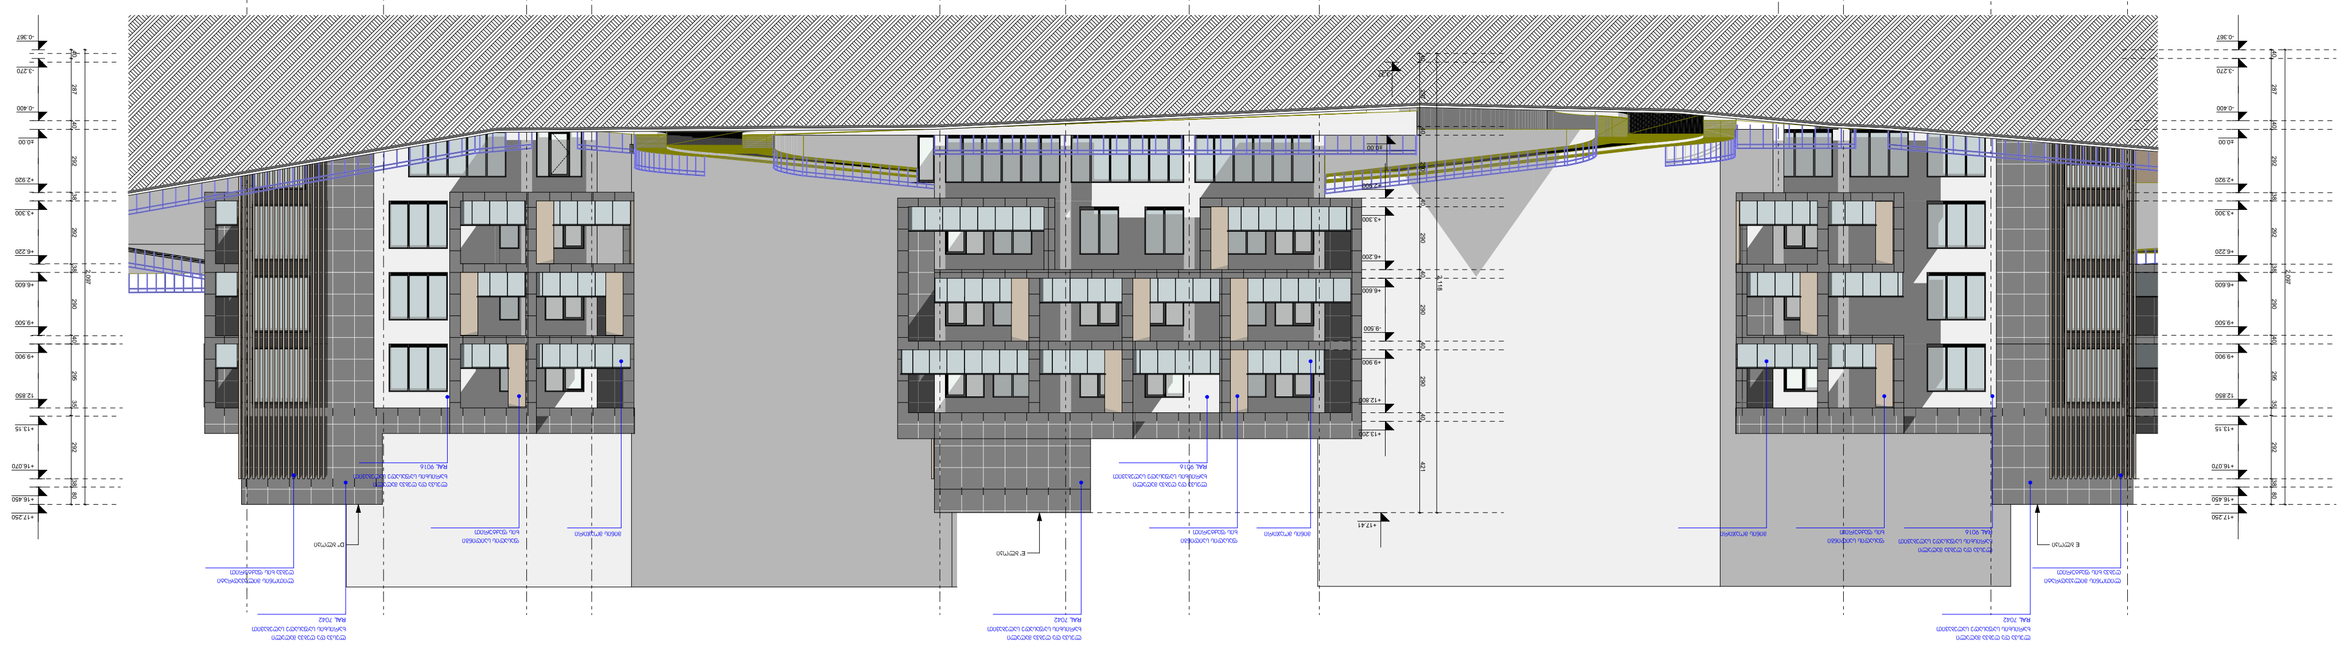


































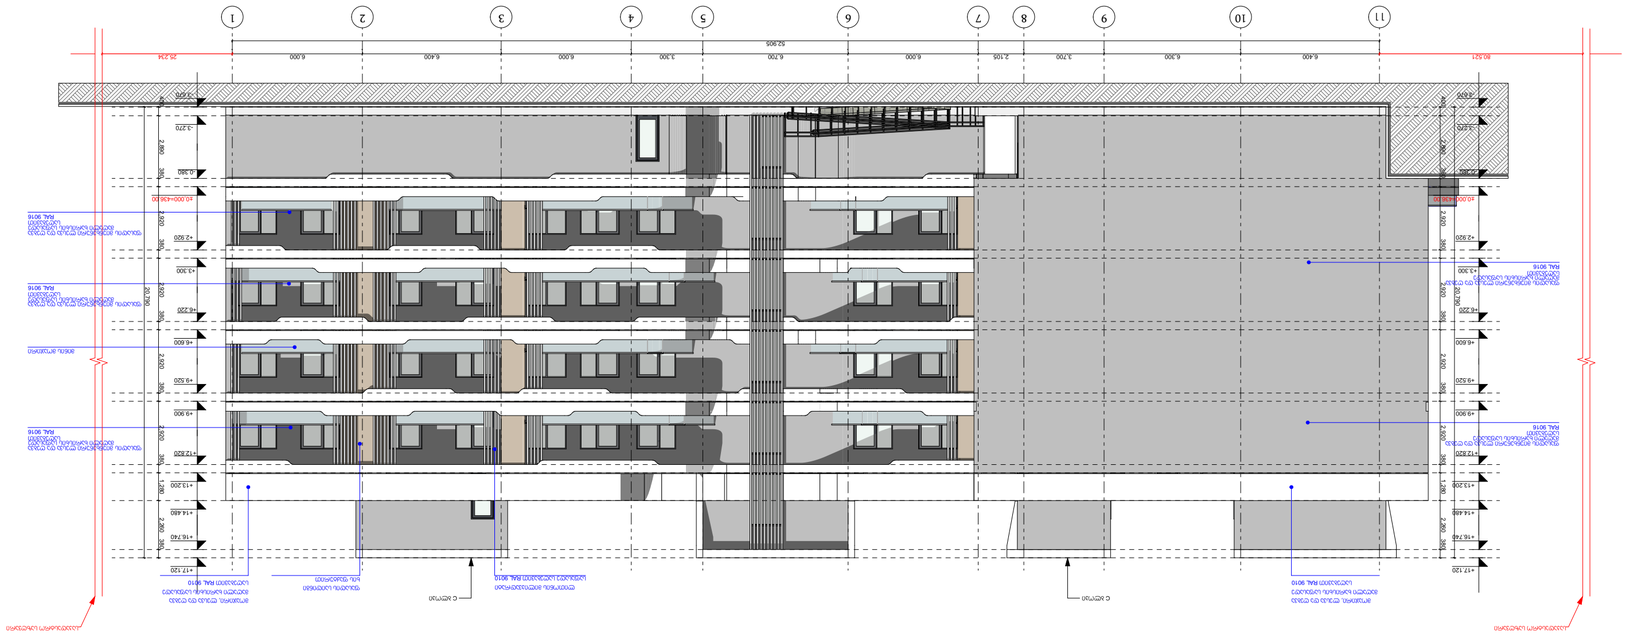
















ფასადის ნახატები


A
B
C
D
E
1
2
3
4
5
6
7
8
9
54.450
39.795
7.223
+17.120
+16.740
+16.480
+13.200
+9.520
+9.000
+6.600
+6.220
+3.300
+2.920
+0.380
-0.270
-3.870
ალუმინის პანელი RAL 9016
ალუმინის პანელი RAL 9010
ალუმინის პანელი RAL 9016
ალუმინის პანელი RAL 9016
ალუმინის პანელი RAL 9016

ფასადი 1-11


1
2
3
4
5
6
7
8
9
10
11
+17.120
+16.740
+16.480
+13.300
+12.920
+9.520
+9.140
+6.600
+6.220
+3.300
+2.920
-0.360
-0.670
41.333
97.883
52.905
6.000
6.400
6.300
6.700
3.700
2.105
6.000
3.300
6.000
6.400
6.000
2.700
2.400
2.300
2.920
2.300
