

"სპორტმშენსერვისი"-ის ბალანსზე არსებული ტერიტორიის კეთილმოწყობა"

ქ. თბილისი, ვ.გორგასალის №77. ს/კ:01.18.09.003.031

დირექტორი	გ. ცინდელიანი
მთ. არქიტექტორი	გ. გოგრიჭიანი
არქიტექტორი	თ. ხარჩილავა
	მ. სომხიშვილი

ქ. თბილისი, 2023

შპს "სპორტმშენსერვისი"

"სპორტმშენსერვისი"-ის ბალანსზე არსებული ტერიტორიის კეთილმოწყობა"

ქ. თბილისი, ვ.გორგასალის №77. ს/კ:01.18.09.003.031

დირექტორი	გ. ცინდელიანი
მთ. არქიტექტორი	გ. გოგრიჭიანი
არქიტექტორი	თ. ხარჩილავა
	მ. სომხიშვილი

ქ. თბილისი, 2023

ფურცლების ჩამონათვალი

ჯგუფი	ფურცლების დასახელება
1. ტექნიკური ნაწილი	
	თავფურცელი
	ფურცლების ჩამონათვალი
	განმარტებითი ბარათი
	სამშენებლო მოცულობები
2. არქიტექტურული ნაწილი	
	სიტუაციური გეგმა
	ტოპოგრაფიული გეგმა
	გეოლოგია
	მიწის სამუშაოები
	უბნების განაწილების გეგმა
	საპროექტო გენ-გეგმა ლოკაციური უბნების ჩვენებით
	გენ-გეგმა
	ვერტიკალური გეგმარება
	ლოკაცია №1
	ლოკაცია №2
	ლოკაცია №3
	ლოკაცია №4
	ლოკაცია №5
	ლოკაცია №6
	საერთო კვანძები
3. კონსტრუქციული ნაწილი	
	კონსტრუქციული პროექტი
4. გამწვანების ნაწილი	
	გამწვანების პროექტი
5. საინჟინრო ნაწილი	
	წყალმომარაგება მელიორაციის პროექტი
	ელ. მომარაგების პროექტი
6. სამშენებლო-კეთილმოწყობის ხარჯთაღრიცხვა	

გვერდის დასახელება	ალბომის შემადგენლობა
პროექტის დასახელება	"სპორტმშენსერვისი"-ის ბალანსზე არსებული ტერიტორიის კეთილმოწყობა"

საპროექტო ტერიტორიის მისამართი

ქ. თბილისი, ვ.გორგასალის №77.

ს/კ:01.18.09.003.031

დამკვეთი: შპს "სპორტმშენსერვისი"

პირობითი აღნიშვნები

ღერძის ხაზი

ჭრილი

ფილის ნიშნული გეგმაზე

ფილის ნიშნული ჭრილზე და ფასადზე

საპროექტო ტერიტორია



შეასრულა		
თანამდებობა	სახელი/გვარი	ხელმოწერა
დირექტორი	გ. ცინცელიანი	
მთ. არქიტექტორი	გ. გობრიჭიანი	
არქიტექტორი	თ. ხარჩილავა	
	მ. სომხიშვილი	
ფორმატი	A3	გვერდის №

ქ. თბილისი, ვ. გორგასლის ქ. №77-ში, ს/კ: 01.18.09.003.031-ზე შპს "სპორტმშენსერვისი"-ის ბალანსზე არსებული ტერიტორიის კეთილმოწყობა"

განმარტებითი ბარათი

საპროექტო ობიექტი წარმოადგენს, შპს "სპორტმშენსერვისი"-ს ბალანსზე რიცხული ტერიტორიის (ვ. გორგასლის ქუჩა №77-ში, ს/კ: 01.18.09.003.031) სარეკრეაციო ფართში. საპროექტო ტერიტორიის საერთო ფართია 6 000 კვ.მ, აქედან 2 500კვ.მ-ს შეადგენს დასვენების ზონა-პარკს, ხოლო 3 500კვ.მ მოიცავს პარკინგის ფართს.

პროექტით გათვალისწინებულია საპროექტო მონაკვეთის სამი მხრიდან: აღმოსავლეთის, დასავლეთისა და სამხრეთის მხრიდან პერიმეტრზე მოეწყოს სასეირნო დასასვენებლი სივრცე. ხოლო ჩრდილოეთის მხრიდან მოეწყოს გაერთიანებული ავტოპარკინგი. საპროექტო კონცეფციით მომსვლელი, პარკინგზე ავთომანქანის გაჩერების შემდგომ სხვლას აბრძელებს აღმოსავლეთის მხრიდან გაივლის საპროექტო მონაკვეთის პერიმეტრს და ბრუნდება ჩრდილოეთ მხარეს პარკინგზე.

სარეკრეაციო სივრცეში გადაწყვეტილია შენარჩუნებულ იქნას, ავთენტური: სამშენებლო კონსტრუქციები, სათვალთვალო კოშკები, კედლებზე განლაგებული დღეისათვის ამორტიზირებული სანათები, ღობეები და სხვა მცირე არქიტექტურული კვანძები.

პროექტიტ გათვალისწინებულია ნაკვეთის მთელ პერიმეტრზე სასაზღვრო ღობის გასწვრივ განაშენიანდეს კვიპაროსების ხე-მცენარეებით. ყოველ მეექვსე ნერგზე ფოთლოვანი ხე-მცენარეების ტირიფებისა და წიტელი ნეკერჩხლის ჩამატებით. ასევე, პერიმეტზე დამონტაჟდება ელ. ენერგიისა და წყალგაყვანილობის სამელიორაციო ხაზოვანი ქსელები. სადაც მთელ პერიმეტრზე მოეყობა გარე განათების სანათი არმატურები.

სარეკრეაციო სივრცის მთელ პერიმეტრზე გაივლის სასეირნო სარბენი ბილიკი, რომელიც მოშანდადკდება წიტელი დაფხვნილი პემზის ქვიშით და ყორნდრის მდელოებით. სავალ ბილიკთან მოეწყობა დასასვენებლი სკამები და სასმელი წყლის სოკოები. (იხ. გენ-გემის ნახაზზე)

პარკინგის მხარეს მოეწყობა ღია სამზერი კონსოლური აივანი და საფეხმავლო პანდუსი, რომელიც დააკავშირებს სარეკრეაციო სივრცეს +4.00 ნიშნულიდან პარკინს +0.00 ნიშნულამდე, რასაც ერთგვარად შეკრავს ფეხმავალთა მოძრაობის ნაკადს.

როგორც განმარტებით ბარათში ავღნიშნეთ, საპროექტო მონაკვეთის არსებულისივრცე გარს ეკვრის ნაკვეთის პერიმეტრს როგორც "სარეკრეაციო გამწვანებული ზოლი" და წარმოადგენს დასასვენებელ-სასეირნო სივრცეს. საპროექტო მონაკვეთი შედგება 6 (ექვსი) ლოკაციისგან. პირველ, მესამე და მეხუთე ლოკაციაზე ეწყობა სასეირნო გამწვანებული ბილიკები ახალი განაშენიანებული ხე-ნარგავებით. მეორე და მეოთხე ლოკაციაზე მოეწყობა ღია ამფითეატრები (განაშენიანებული პერიმეტრზე ხე-ნარგავებით). ხოლო მეექვსე ლოკაციაზე მოეწყობა პარკინგი და პანდუსი ფეხმავალთათვის, საპროექტო მონაკვეთში მოხვედრის მიზნით.

მთ. არქიტექტორი გ. გოგრიჭიანი

გვერდის დასახელება	განმარტებითი ბარათი
პროექტის დასახელება	"სპორტმშენსერვისი"-ის ბალანსზე არსებული ტერიტორიის კეთილმოწყობა"

საპროექტო ტერიტორიის მისამართი

ქ. თბილისი, ვ.გორგასალის №77.
ს/კ:01.18.09.003.031

დამკვეთი: შპს "სპორტმშენსერვისი"

პირობითი აღნიშვნები

ღერძის ხაზი

ჭრილი

ფილის ნიშნული გეგმაზე

ფილის ნიშნული ჭრილზე და ფასადზე

საპროექტო ტერიტორია



შეასრულა

თანამდებობა	სახელი/გვარი	ხელმოწერა
დირექტორი	გ. ცინდელიანი	
მთ. არქიტექტორი	გ. გოგრიჭიანი	
არქიტექტორი	თ. ხარჩილავა	
	მ. სოგხიშვილი	
ფორმატი	A3	გვერდის №

ქ. თბილისი, ვ. გორგასლის ქ. №77-ში, ს/კ: 01.18.09.003.031-ზე შპს "სპორტმშენსერვისი"-ის ბალანსზე არსებული ტერიტორიის კეთილმოწყობა"

• მიწის სამუშაოები

1. არსებული გრუნტის მოჭრა-დამუშავება (სამშენებლო ტექნიკით) -800მ^3
2. მოჭრილი გრუნტის დამუშავება-გადაადგილება 80 მეტრის მანძილზე (სამშნებლო ტექნიკით)

• საპროექტო მონაკვეთში არსებული კონსტრუქციების დემონტაჟი

1. რ.კ ბეტონის ბლოკებისაგან (ზომით 0.60X0.80X2.40) შედგენილი ღობის, მეოთხე იარუსის დემონტაჟი ამწე-მანქანით (3.20მ-ის სიმაღლიდან) ----- 30 ერთეული
2. დემონტირებული ბლოკების გადატანა , ავტომანქანით, იგივე საპროექტო მონაკვეთში 150 მეტრის მანძილზე ----- 30ბლოკი
3. ქვიშა-ცემენტით ნაშენი სასაზღვრო კედლების, სამშენებლო ბლოკის დემონტაჟი-დანგრევა 190მ^3=725მ^2-ს.

შენიშვნა: ბლოკის ეროზიის გამო, საორენტაციოდ შენარჩუნდება 15%,85%-კი სამშენებლო ნაგვის გამო გატანილ იქნება 150 მეტრის მანძილზე იგივე საპროექტო მონაკვეთში.

4. საპროექტო მონაკვეთში არსებული ლითონის ღობეების და დგარების დემონტაჟი ------310მ^2
ა) დემონტირებული ნაწარმის გადატანა, დასაწყობება 50 მეტრის მანძილზე
5. სამშენებლო ნაგვის გატანა 150 მეტრის მაძილზე ----- 100მ^3 (იგივე ტერიტორიაზე)

• სამშენებლო-სამონტაჟო სამუშაოები

1. საბაღე "ბორდიურებით" მოწყობა "ბაზალტის" ქვით ----- 1130 გრძ.მ
2. ფხვიერი მმოწითალო ფერის ქვიშით საფეხმავლო-სასეირნო ----- 1300მ^2-ზე 39მ^3 ბილიკის მოწყობა
3. "მცირე ამფითეატრი" -ს მოწყობა
ა) საპროექტო მონაკვეთის გრუნტის დამუშავება, დატერასება ხელით -----250მ^3
ბ) მცირე საძირკვლების მოწყობა, სკამების მოწყობის მიზნით ზომით (0.20X0.55X150.0) ----- 17.0მ^3
გ) მონოლითური რ/კ. ბეტონის კიბეების მოწყობა -24 საფეხური. ბეტონის მასის მოცულობა ----- 3.60მ^3
დ) ლითონის ჩონჩხის მოწყობა (სკამების მოწყობის მიზნით) ----- 575გრძ.მ, მილკვადრატებით 0.40X0.60
ე) ლითონის ჩონჩხზე "დეკის" ფილების მოწყობა, მონტაჟი ----- 120მ^2
ვ) ლითონის მარტივი ფორმის მოაჯირების მოწყობა ----- 110 გრძ.მ
მილკვადრატებით - (20X20) -16.0
1მ^2-ზე ხარჯი - (40X60)-2.0

გვერდის დასახელება	სამშენებლო მოცულობები
პროექტის დასახელება	"სპორტმშენსერვისი"-ის ბალანსზე არსებული ტერიტორიის კეთილმოწყობა"

საპროექტო ტერიტორიის მისამართი

ქ. თბილისი, ვ.გორგასალის №77.
ს/კ:01.18.09.003.031

დამკვეთი: შპს "სპორტმშენსერვისი"

პირობითი აღნიშვნები

ღერძის ხაზი

ჭრილი

ფილის ნიშნული გეგმაზე

ფილის ნიშნული ჭრილზე და ფასადზე

საპროექტო ტერიტორია

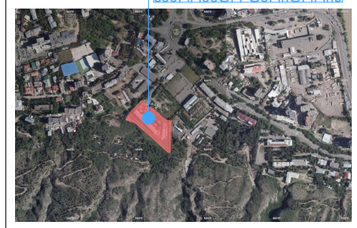

შესასრულა

თანამდებობა	სახელი/გვარი	ხელმოწერა
დირექტორი	გ. ცინდელიანი	
მთ. არქიტექტორი	გ. გობრიჭიანი	
არქიტექტორი	თ. ხარჩილავა	
	მ. სომხიშვილი	
ფორმატი	A3	გვერდის №

4. საფეხმავლო-სასეირნო ხიდი-ბილიკის მოწყობა -----160.0მ^2, 80ბრძ.მ

ა) ლითონის ჩონჩხი - 100X100-12 ბრძ.მ = 1920ბრძ.მ
(1ბრძ.მ-ზე- 100X60, 5 ბრძ.მ)*160=800ბრძ.მ
ბ) "დეკის" -ფილების მონტაჟი ლითონის ჩონჩხზე -160.0მ^2
გ) წ.კ. ბეტონის წერტილოვანი საძირკვლების მოწყობა -----26 ერთეული, ზომებით (0.40X0.40X0.60) B25 2.5მ^3

5) ახალი კედლის მშენებლობა "არსებული" ქვიშაცემენტის" ბლოკით (ზომებით 0.40X2.20) -----35 ბრძ.მ
ა) წ/კ. ბეტონის საძირკვლის მოწყობა, ზომებით (0.50X0.60) -----35.0 ბრძ.მ B25 10.5მ^3
ბ) ნაშენ კედელზე დამცავი, დამამთავრებელი - დამცავი, რკ. ბეტონის ხუფი-სარტყელის მოწყობა ----- 90 ბრძ.მ (ზომებით 0.12X0.50), B20 5.4მ^3

6. რ/კ ბეტონის მონოლითური გრავიტაციული საყრდენი კედლის მოწყობა ----- B25 24მ^3

7. რ/კ ბეტონის მონოლითური საყრდენი კედლის მოწყობა პანდუსის მოწყობის მიზნით ---B25 152მ^3, არმატურა --7.0ტ

ა) შემოტანილი გრუნტის ჩაყრა პანდუსის მოწყობის მიზნით ----- 400მ^3
ბ) გრუნტის დატკეპნვა "კატოკით" -----200მ^2
გ) 10სმ. სისქის ღორღის ფენის მოწყობა ----- 200მ^3
დ) ღორღის ფენის დატკეპნვა კატოკით -----200მ^2
ე) მონოლითური 10 სმ. სისქის რ/კ. ბეტონის ფენით მოჭიმვა -----B25 47მ^3 , არმატურა 3ტ და 450კგ

3) პანდუსზე და პანდუსის გასწვრივ საფეხმავლო სავალი ზონის მოშანდაკება ბაზალტი 4სმ სისქის ფილებით ----- 400მ^2

8. მონოლითური რ/კ. ბეტონის აივნის მოწყობა -----ბეტონი B25-52მ^3, არმატურა -- 7.50 ტონა

9. მცირე საყრდენი კედლის მოწყობა ზომებით (0.30X2.00) B25 112მ^3

ა) საყრდენ კედელზე რ/კ. ბეტონის საყვავილეს მოწყობა, B20 4.5მ^3

10. რ/კ. ბეტონის მცირე საფეხმავლო პანდუსის მოწყობა, საყრდენი კედლები ბეტონის მასა ----- 3.0მ^3

11. არსებული ლითონკონსტრუქციის "სათვალთვალო" -5 ერთეული კოშკის კონსერვაცია ----- 1 ერთეული =3000ლX5=15 000ლ

12. სადრენაჟე არხის მოწყობა სასეირნო ბილიკის გასწვრივ - იხ. ნახაზი № -----5000 გრძ.მ

• ტერიტორიის სარეკრეაციო სივრცის გამწვანება

ა) ნაყარი მიწის შემოტანა (ხე მცენარეებისა და ყოინდარის მოწყობის მიზნით) ----- 260მ^3
ბ) ნიველირებულ გრუნტზე ყონდარის ბელტების მოწყობა ----- 1040.0მ^2
გ) ხე-მცენარეების შესყიდვა გამწვანების მიზნით. სამი მეტრის სიმაღლის ხე-მცენარეები:
1. არიზონული კვიპაროზი -370ძირი. 2. ლეილანდიის კვიპაროზი - 370ძირი, 3. თეთრი ტირიფი- 80 ძირი, 4. წითელი ნეკერჩხალი -80 ძირი.
დ) წყალმომარაგება - წყალარინება (იხ. სამუშაოების მოცულობა)
ე) ელ. მომარაგება - (იხ. სამუშაოების მოცულობა)

გვერდის დასახელება	სამშენებლო მოცულობები
პროექტის დასახელება	"სპორტმშენსერვისი"-ის ბალანსზე არსებული ტერიტორიის კეთილმოწყობა"

საპროექტო ტერიტორიის მისამართი

ქ. თბილისი, ვ.გორგასალის №77.

ს/კ:01.18.09.003.031

დამკვეთი: შპს "სპორტმშენსერვისი"

პირობითი აღნიშვნები

ღერძის ხაზი

ჭრილი

ფილის ნიშნული გეგმაზე

ფილის ნიშნული ჭრილზე და ფასადზე



შეასრულა

თანამდებობა	სახელი/გვარი	ხელმოწერა
დირექტორი	გ. ცინდელიანი	
მთ. არქიტექტორი	გ. გობრიჭიანი	
არქიტექტორი	თ. ხარჩილავა	
	მ. სოგხიშვილი	
ფორმატი	A3	გვერდის №







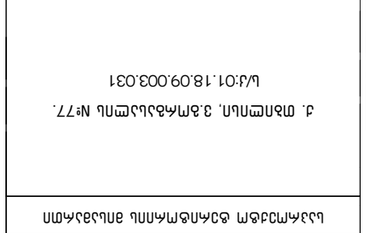





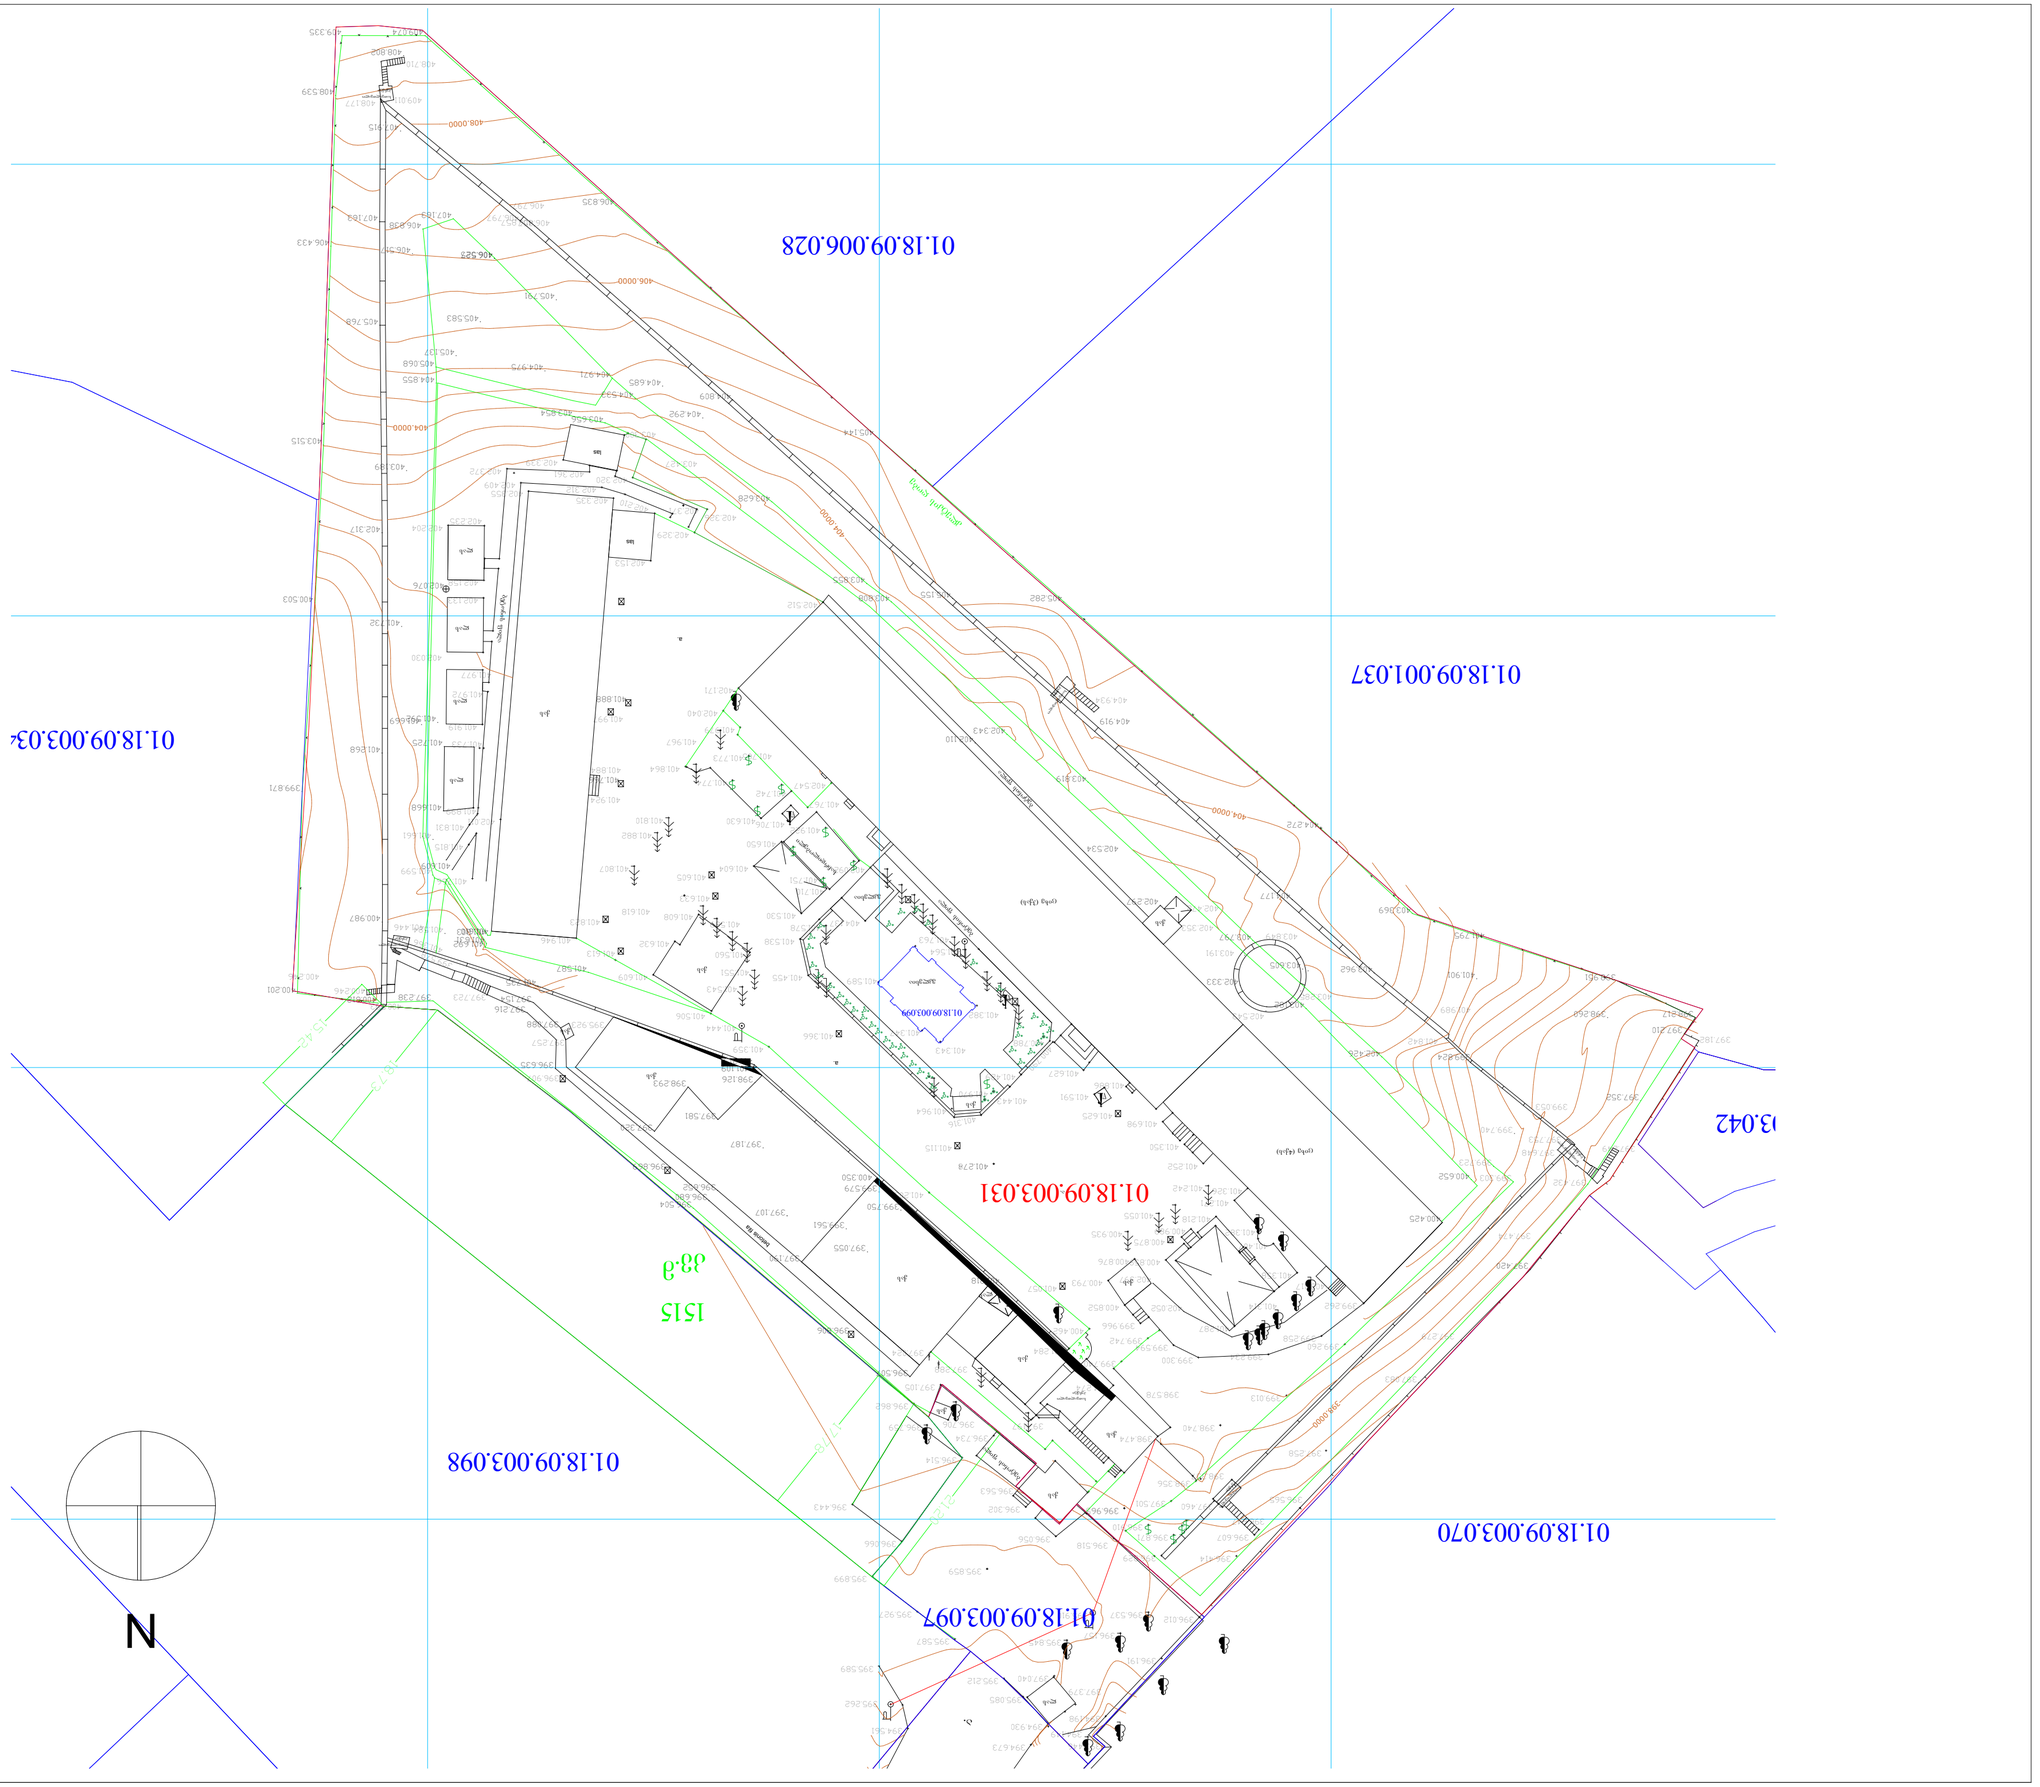



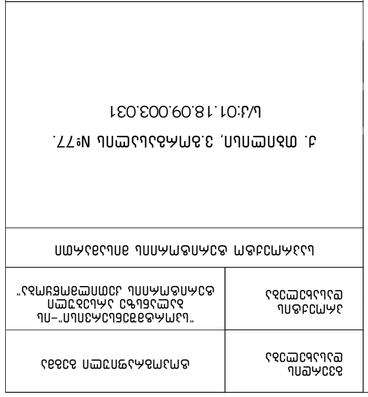










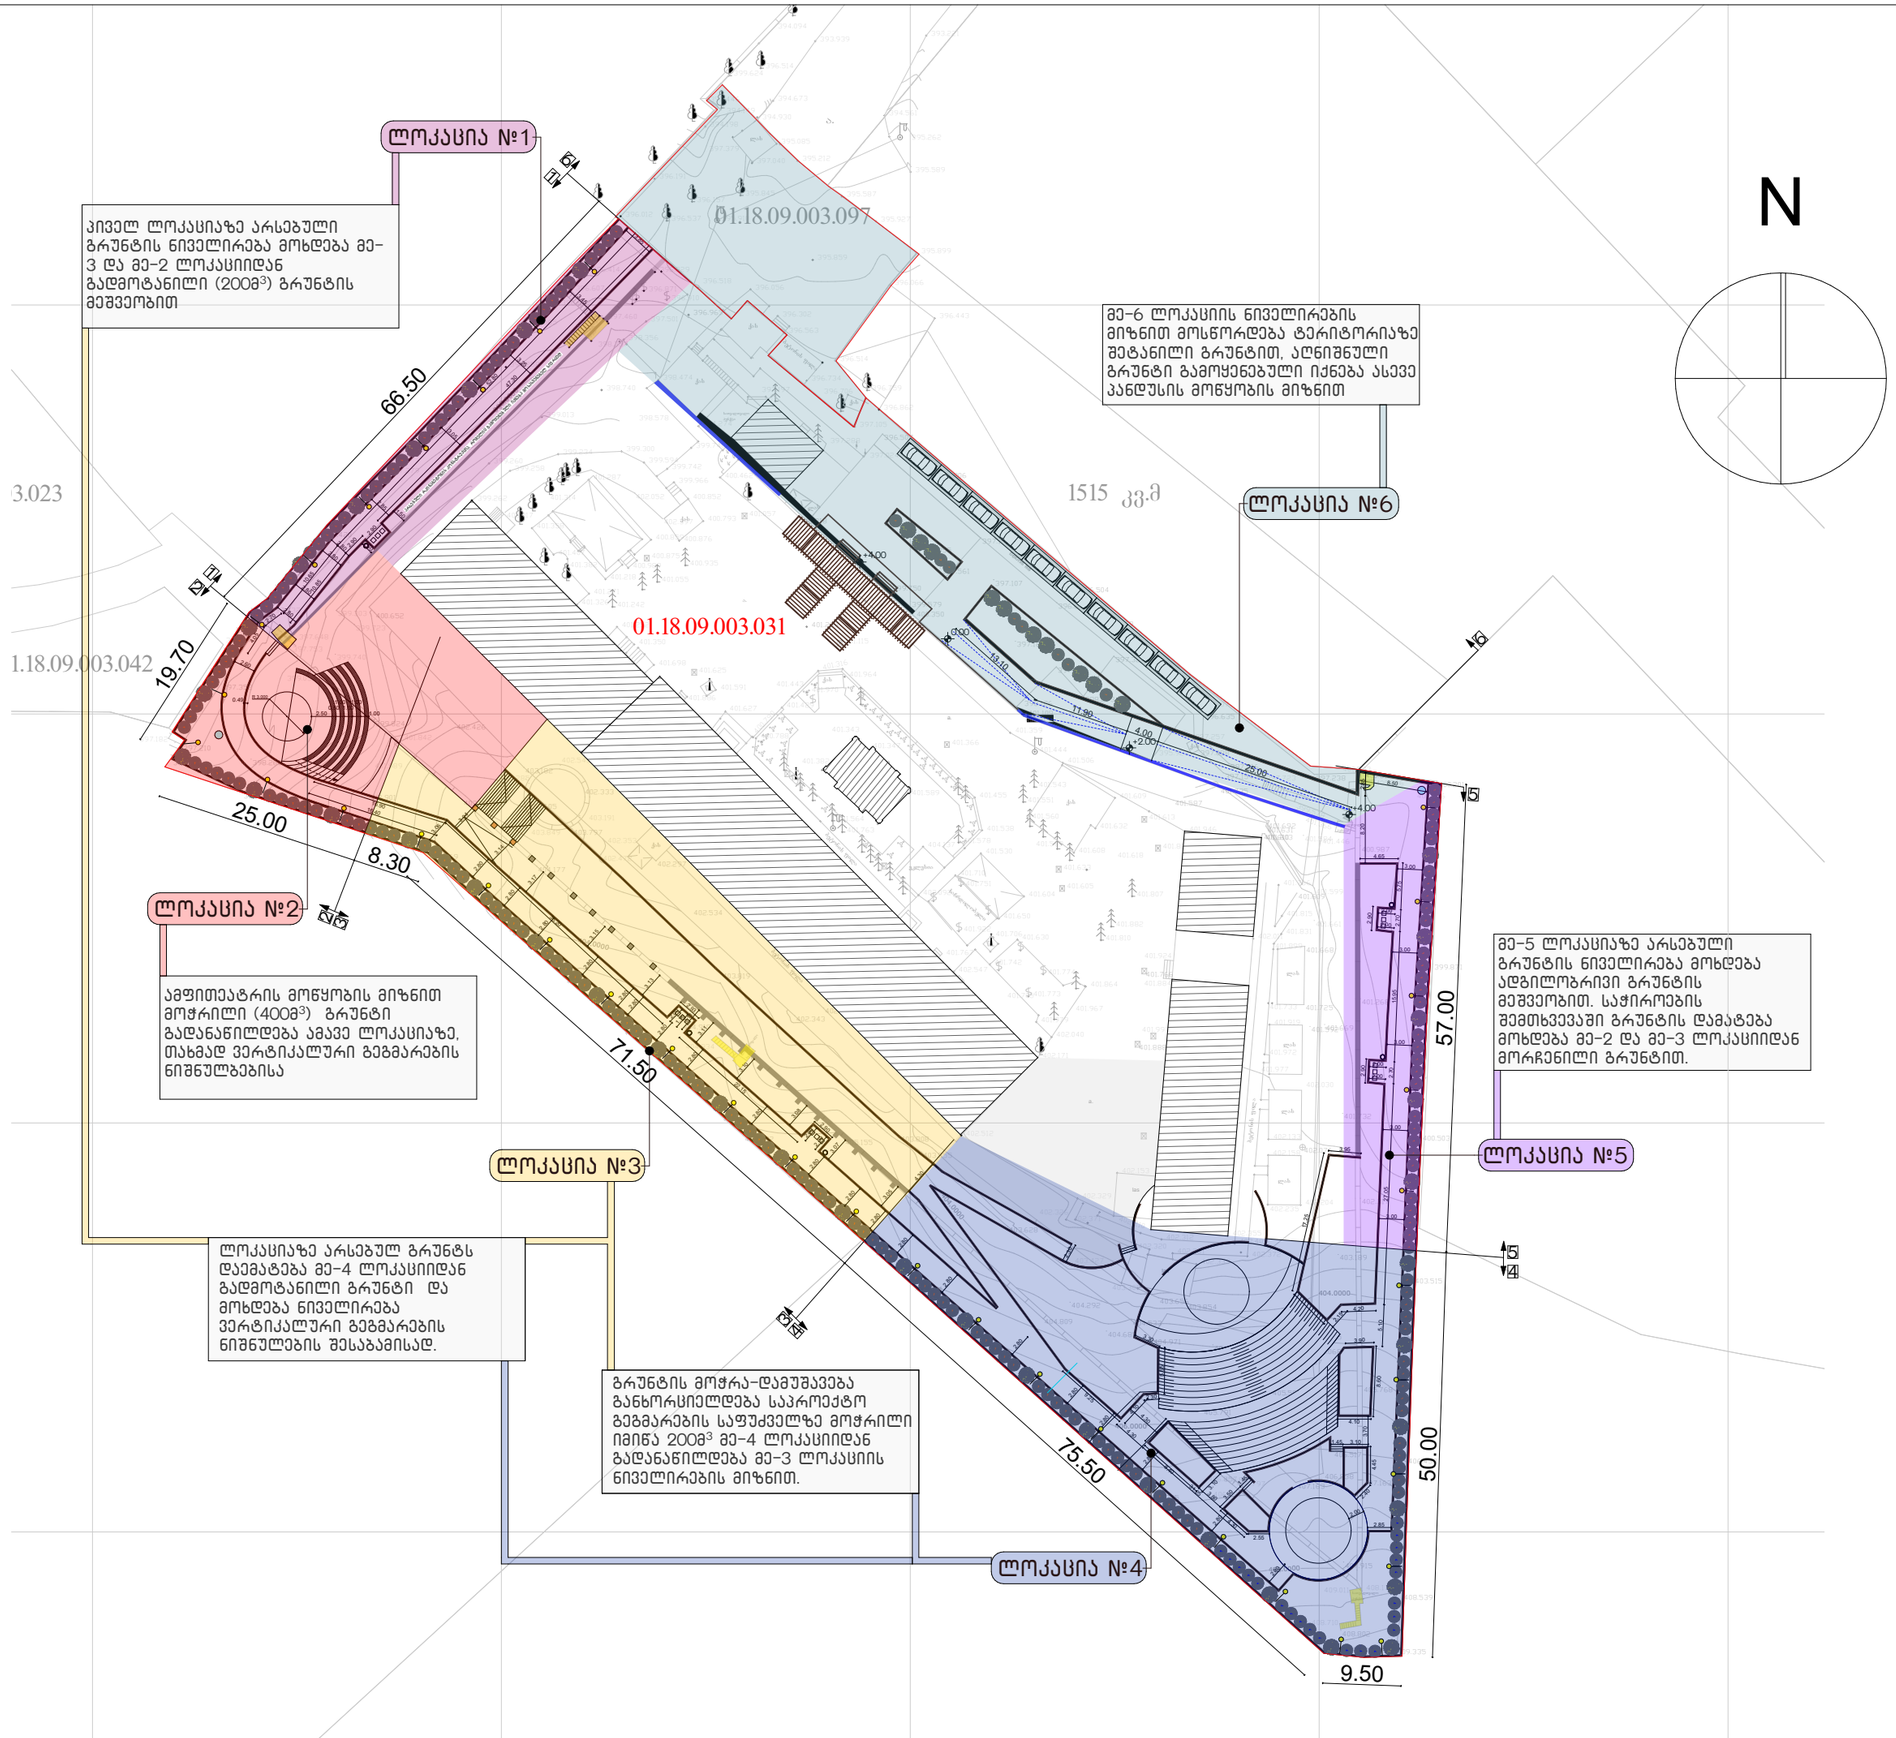

გვერდის დასახელება	მიწის სამუშაოები
პროექტის დასახელება	"სპორტმშენსერვისი"-ის ბალანსზე არსებული ტერიტორიის კეთილმოწყობა"

საპროექტო ტერიტორიის მისამართი

ქ. თბილისი, ვ.გორგასალის №77.

ს/კ:01.18.09.003.031

დამკვეთი: შპს "სპორტმშენსერვისი"

პირობითი აღნიშვნები

- ღერძის ხაზი
- ჭრილი
- ფილის ნიშნული გეგმაზე
- ფილის ნიშნული ჭრილზე და ფასადზე



შენიშვნა:
ლოკაციებზე ნიველირებულ გრუნტს (ხე-მცენარეების დარგვის ხაზზე და ყოინდარის მოწყობის ზონებში) დაემატება გამწვანების პროექტით გამიზნული შემოტანილი გრუნტის მასა

შესრულა		
თანამდებობა	სახელი/გვარი	ხელმოწერა
დირექტორი	გ. ცინდელიანი	
მთ. არქიტექტორი	გ. გობრიჭიანი	
არქიტექტორი	თ. ხარჩილავა	
	მ. სომხიშვილი	
ფორმატი	A3	გვერდის №

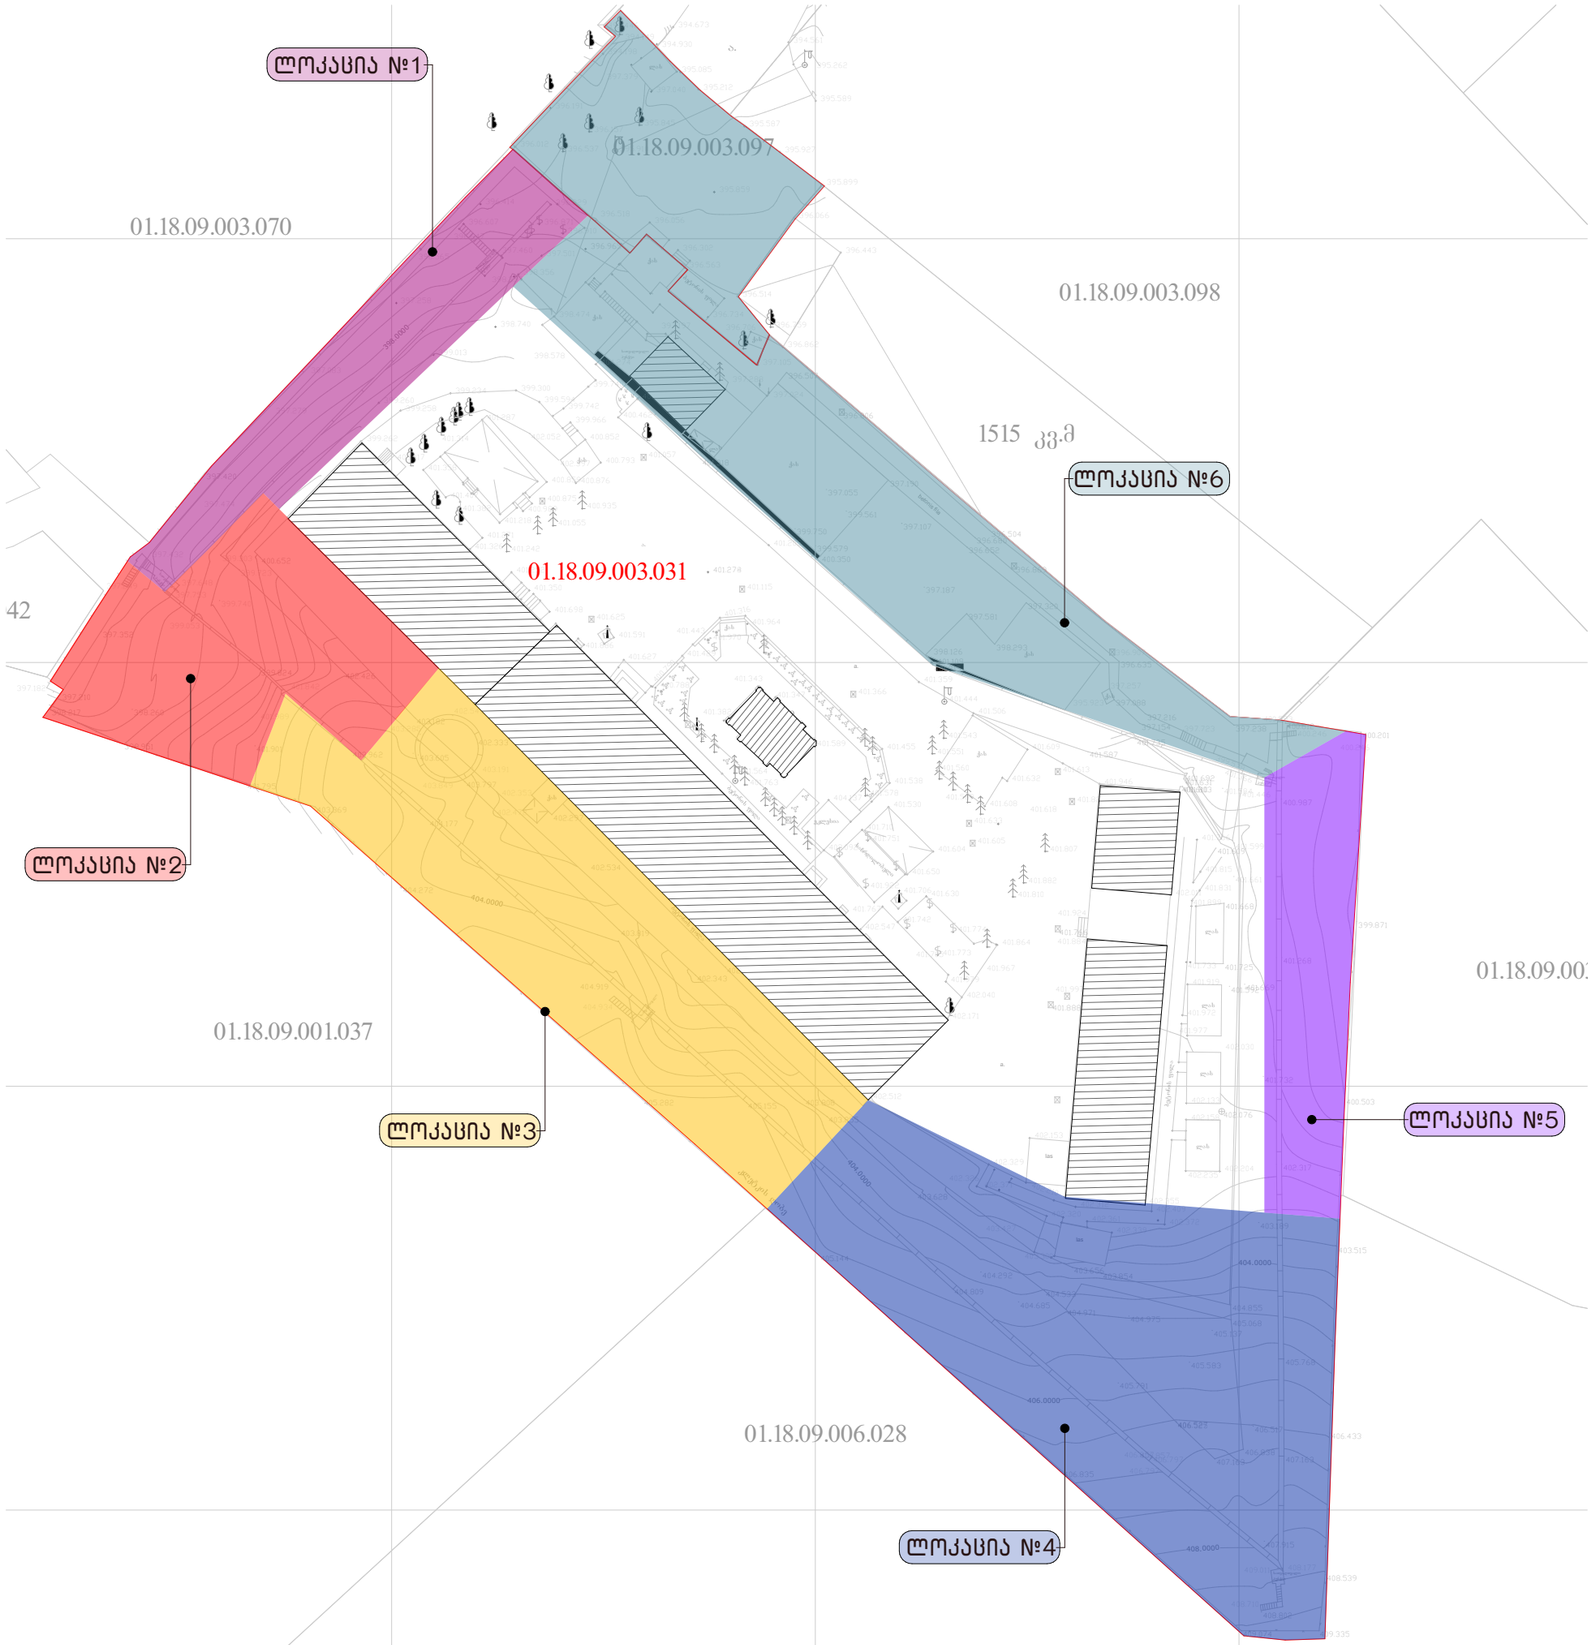

გვერდის დასახელება	უბნების განაწილების გეგმა
პროექტის დასახელება	"სპორტმშენსერვისი"-ის ბალანსზე არსებული ტერიტორიის კეთილმოწყობა"

საპროექტო ტერიტორიის მისამართი

ქ. თბილისი, ვ.გორგასალის №77.

ს/კ:01.18.09.003.031

დამკვეთი: შპს "სპორტმშენსერვისი"

პირობითი აღნიშვნები

- ღერძის ხაზი
- ჭრილი
- ფილის ნიშნული გეგმაზე
- ფილის ნიშნული ჭრილზე და ფასადზე

საპროექტო ტერიტორია

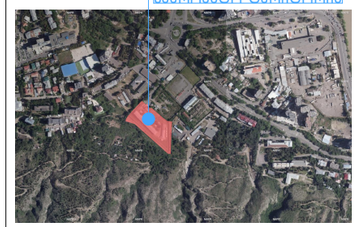

- ლოკაცია №1
- ლოკაცია №2
- ლოკაცია №3
- ლოკაცია №4
- ლოკაცია №5
- ლოკაცია №6

შეასრულა

თანამდებობა	სახელი/გვარი	ხელმოწერა
დირექტორი	გ. ცინდელიანი	
მთ. არქიტექტორი	გ. გობრიჭიანი	
არქიტექტორი	თ. ხარჩილავა	
	მ. სომხიშვილი	
ფორმატი	A3	გვერდის №

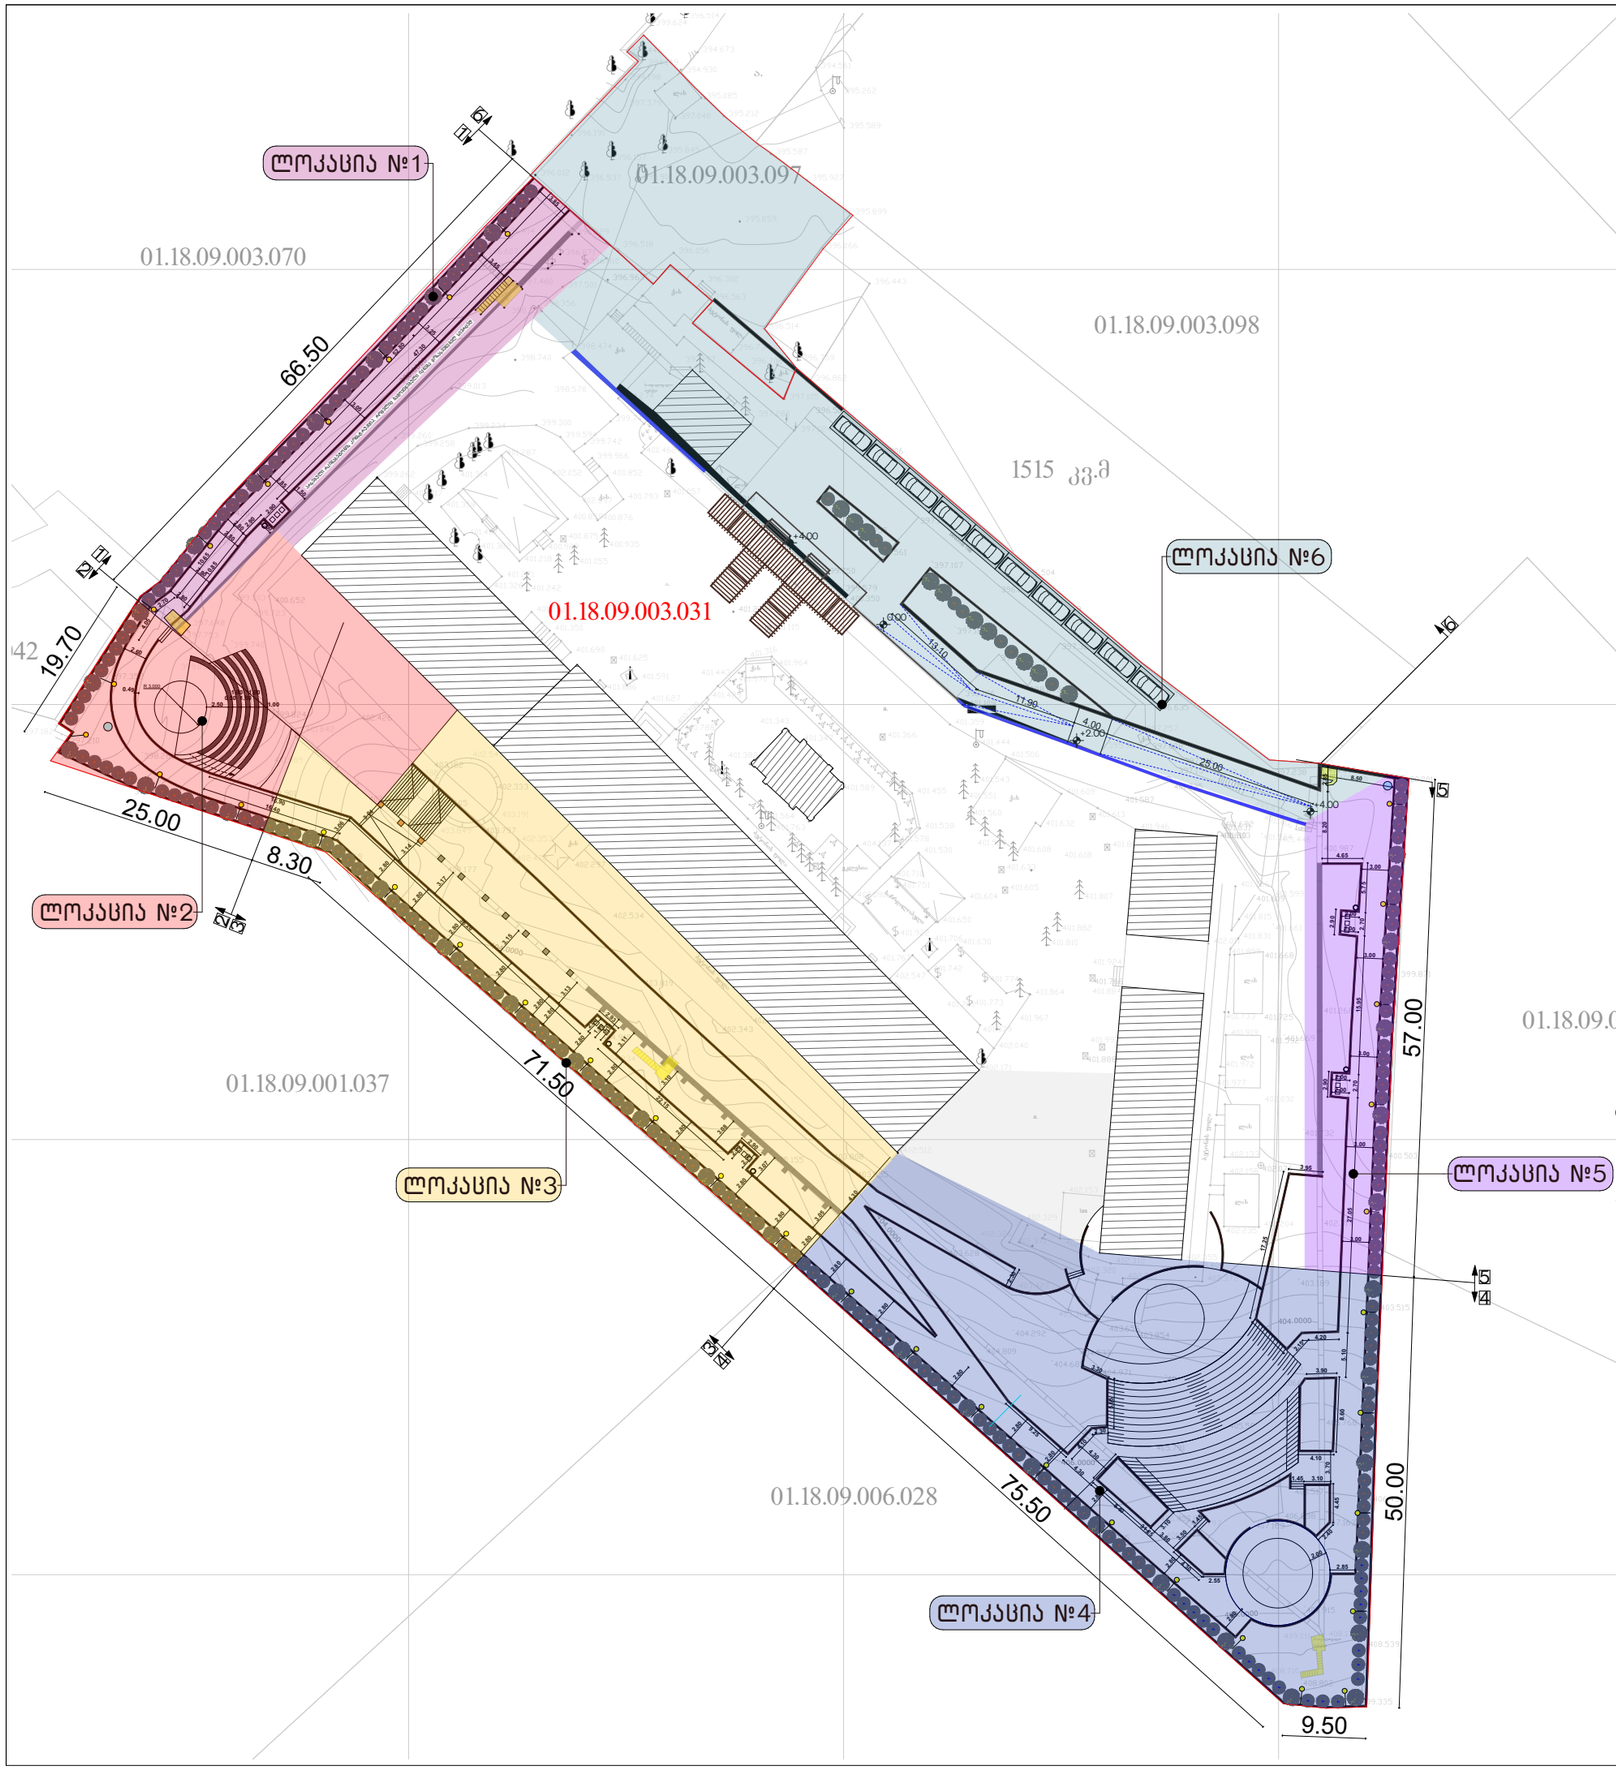

სასმელი წყლის სოკო

დასავენებელი სკამი

ახალი კედლის მოწყობა

ჩამოსაჯდომი სიბრტყე არსებულ კონტრუქციებზე

არსებული სათვალთვალო პუნქტი

ფოთლოვანი ხე

წიწვოვანი ხე (კიპარისი)

წიწვოვანი ხე (ტუია, დაბალ ტანიანი)

სცენა, მცირე ამფიტეატრი

განათების სვეტი

ელექტრო ენერგიით მომარაგება

წყალმომარაგება (მელიორაცია)

მრავალფუნქციური სასეირნო სივრცე

გვერდის დასახელება	საპროექტო გეგ-გეგმა ლოკაციური უბნების ჩვენებით
პროექტის დასახელება	"სპორტმშენსერვისი"-ის ბალანსზე არსებული ტერიტორიის კეთილმოწყობა"

საპროექტო ტერიტორიის მისამართი

ქ. თბილისი, ვ.გორგასალის №77.

ს/კ:01.18.09.003.031

დამკვეთი: შპს "სპორტმშენსერვისი"

პირობითი აღნიშვნები

ღერძის ხაზი

ჭრილი

ფილის ნიშნული გეგმაზე

ფილის ნიშნული ჭრილზე და ფასადზე

საპროექტო ტერიტორია



ლოკაცია №1

ლოკაცია №2

ლოკაცია №3

ლოკაცია №4

ლოკაცია №5

ლოკაცია №6

შეასრულა

თანამდებობა	სახელი/გვარი	ხელმოწერა
დირექტორი	გ. ცინცელიანი	
მთ. არქიტექტორი	გ. გოგრიჭიანი	
არქიტექტორი	თ. ხარჩილავა	
	მ. სომხიშვილი	
ფორმატი	A3	გვერდის №



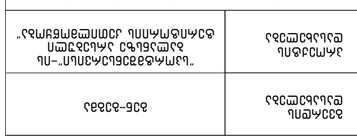

















ლოკაცია №1- განშლა

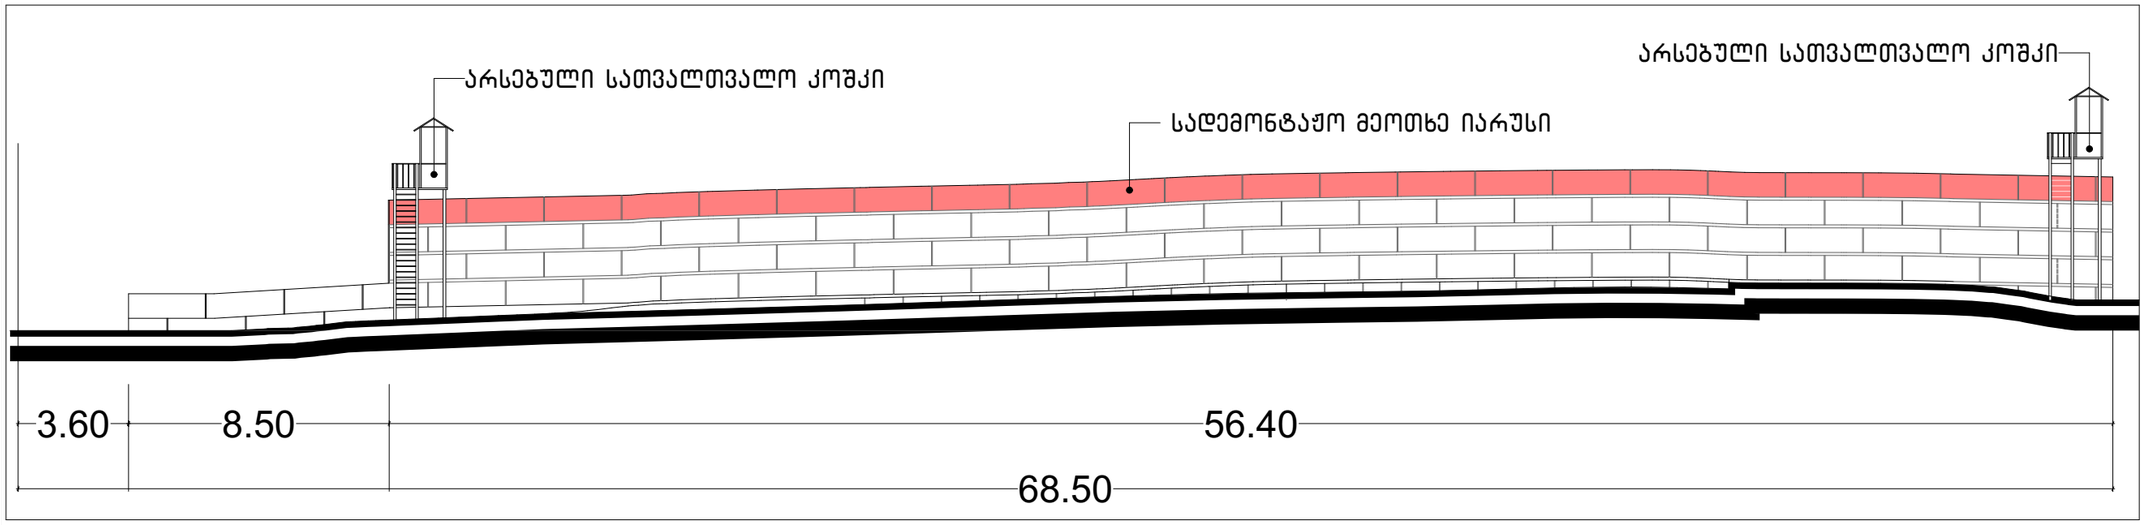

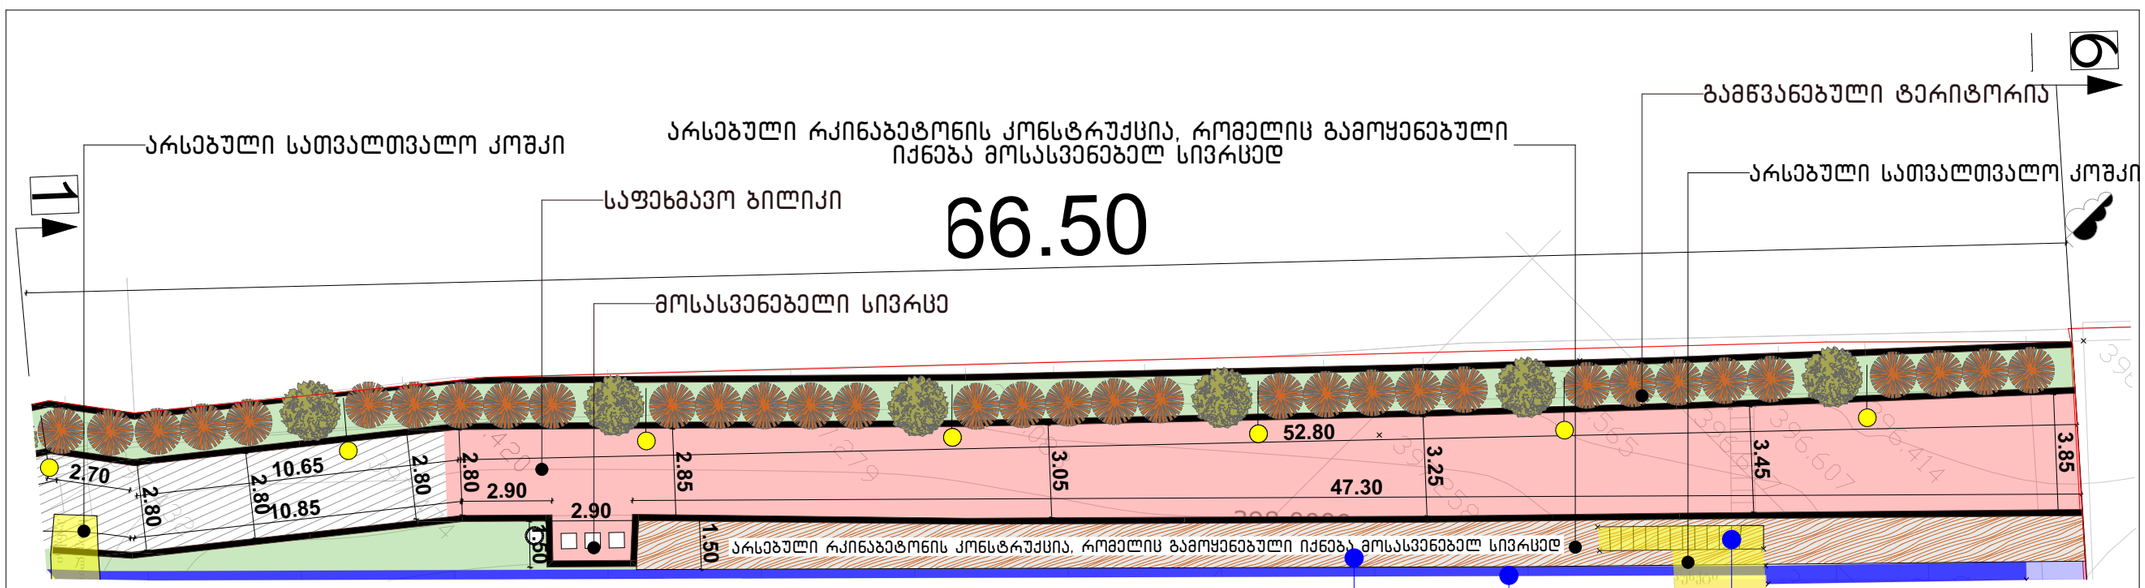

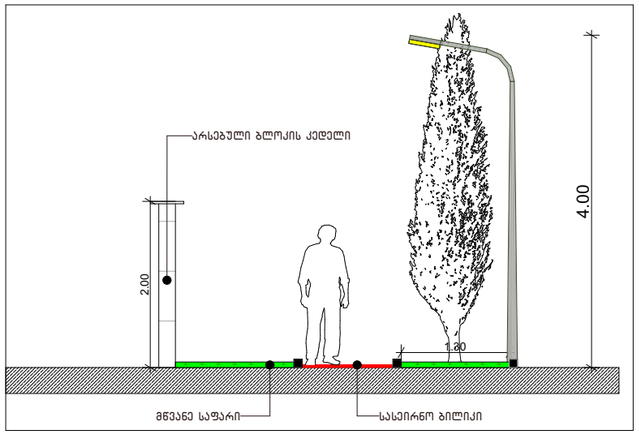

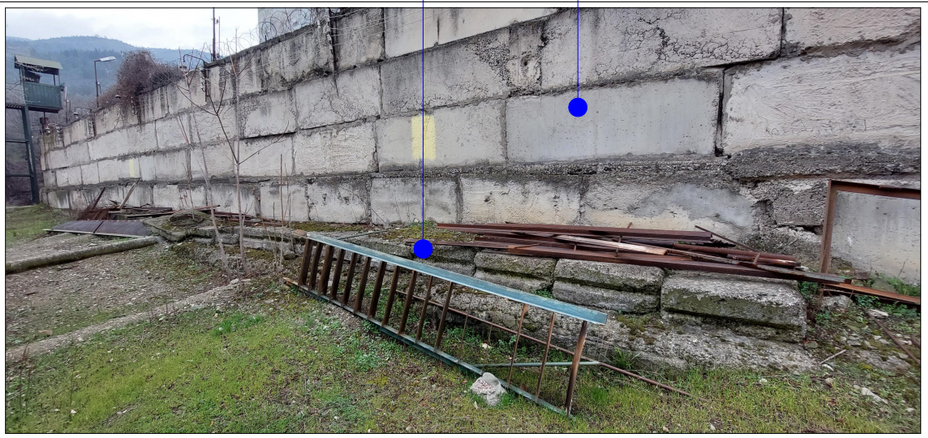



გვერდის დასახელება	ლოკაცია №1
პროექტის დასახელება	"სპორტმშენსერვისი"-ის ბალანსზე არსებული ტერიტორიის კეთილმოწყობა"

საპროექტო ტერიტორიის მისამართი

ქ. თბილისი, ვ.გორგასალის №77.
ს/კ:01.18.09.003.031

დამკვეთი: შპს "სპორტმშენსერვისი"

პირობითი აღნიშვნები

- ღერძის ხაზი
- ჭრილი
- ფილის ნიშნული გეგმაზე
- ფილის ნიშნული ჭრილზე და ფასადზე



- კედლის სადემონტაჟო წყობა
- არსებული ბეტონის კედელი

შეასრულა

თანამდებობა	სახელი/გვარი	ხელმოწერა
დირექტორი	გ. ცინდელიანი	
მთ. არქიტექტორი	გ. გობრიჭიანი	
არქიტექტორი	თ. ხარჩილავა	
	გ. სომხიშვილი	
ფორმატი	A3	გვერდის №

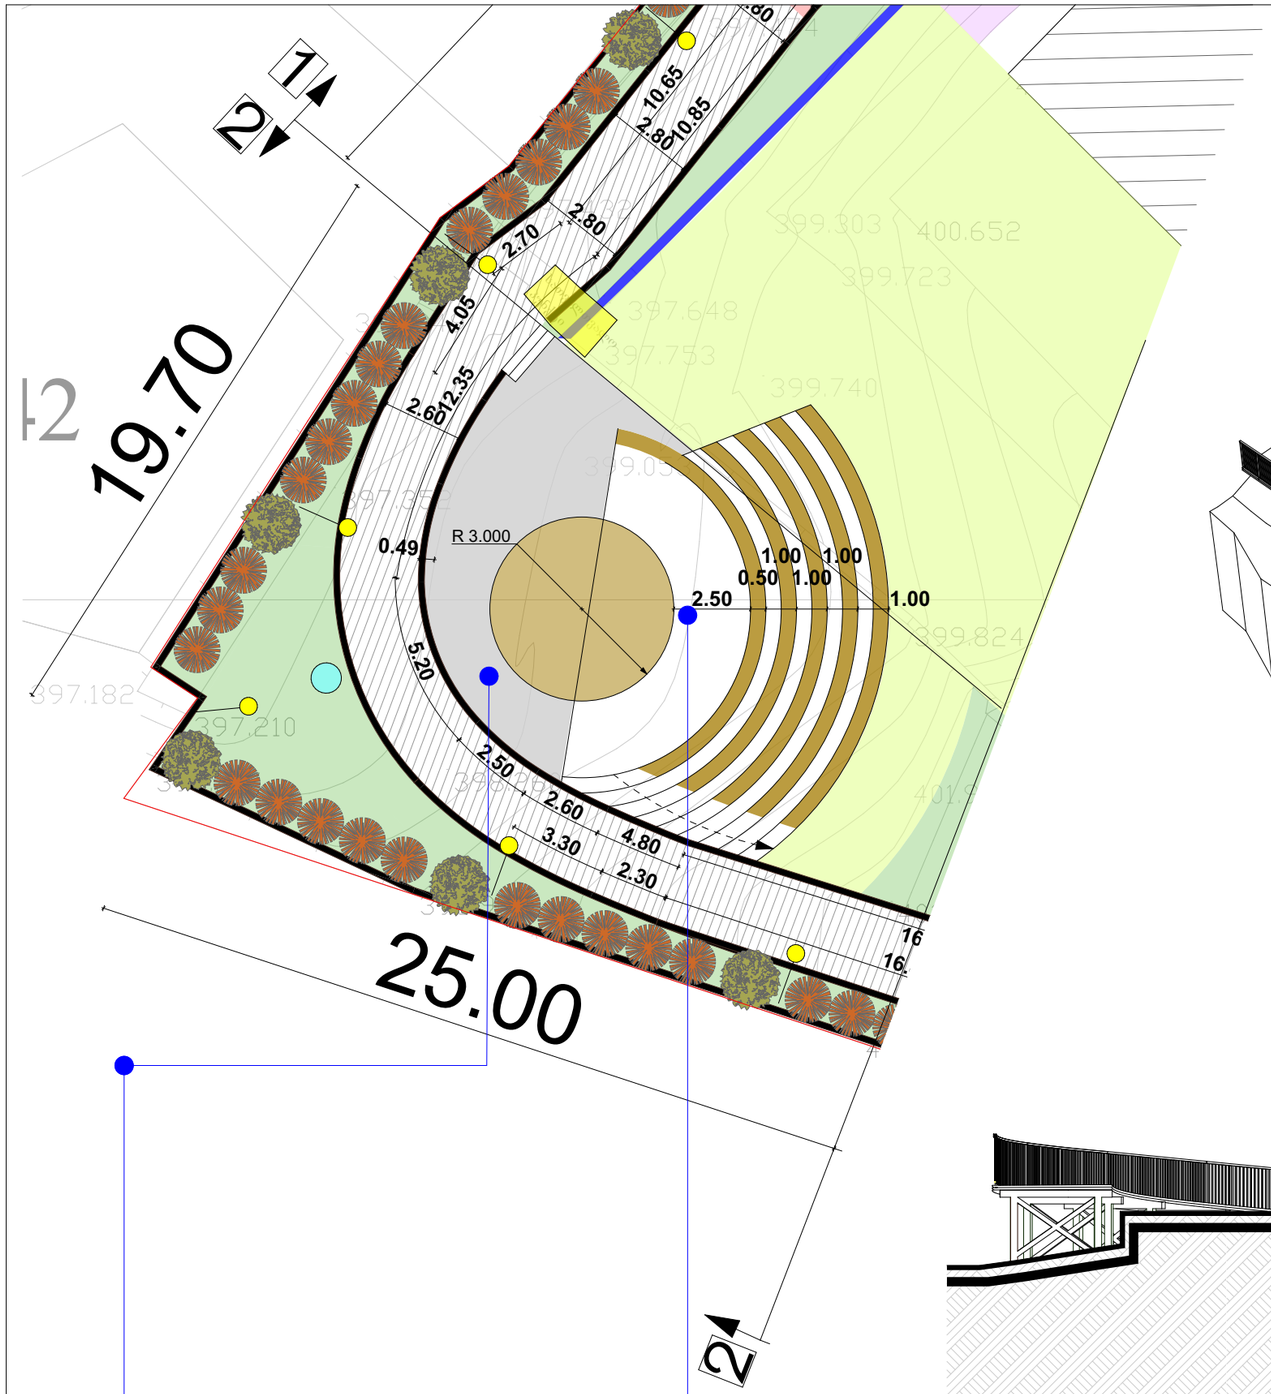

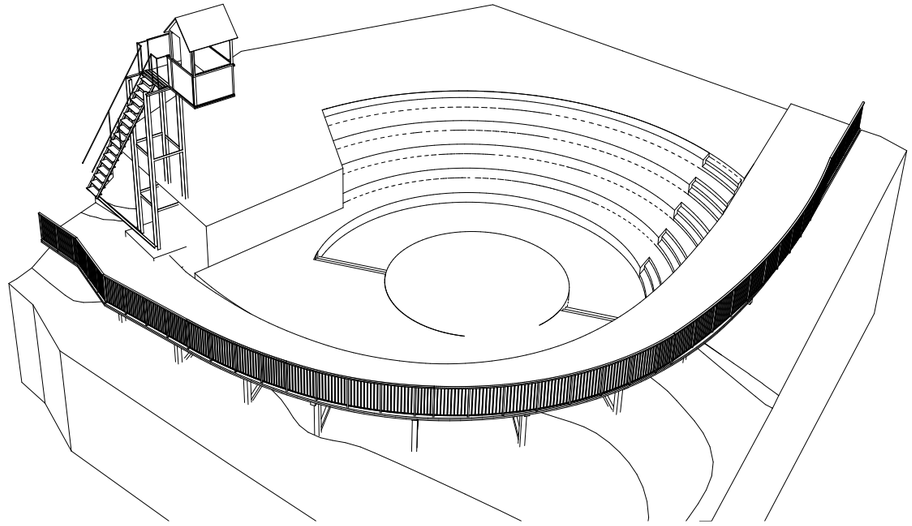

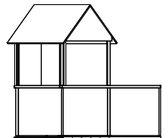

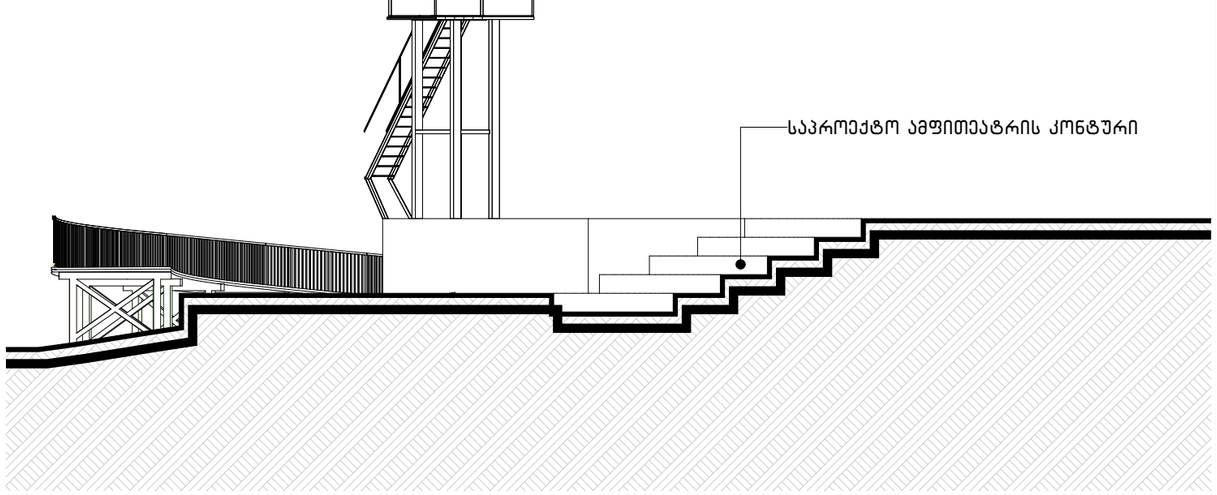









გვერდის დასახელება	ლოკაცია №2
პროექტის დასახელება	"სპორტმშენსერვისი"-ის ბალანსზე არსებული ტერიტორიის კეთილმოწყობა"

საპროექტო ტერიტორიის მისამართი

ქ. თბილისი, ვ.გორგასალის №77.

ს/კ:01.18.09.003.031

დამკვეთი: შპს "სპორტმშენსერვისი"

პირობითი აღნიშვნები

- ღერძის ხაზი
- ჭრილი
- ფილის ნიშნული გეგმაზე
- ფილის ნიშნული ჭრილზე და ფასადზე

საპროექტო ტერიტორია



შესრულა		
თანამდებობა	სახელი/გვარი	ხელმოწერა
დირექტორი	გ. ცინდელიანი	
მთ. არქიტექტორი	გ. გოგრიჭიანი	
არქიტექტორი	თ. ხარჩილავა	
	მ. სოგხიშვილი	
ფორმატი	A3	გვერდის №

ლოკაცია №3- განშლა

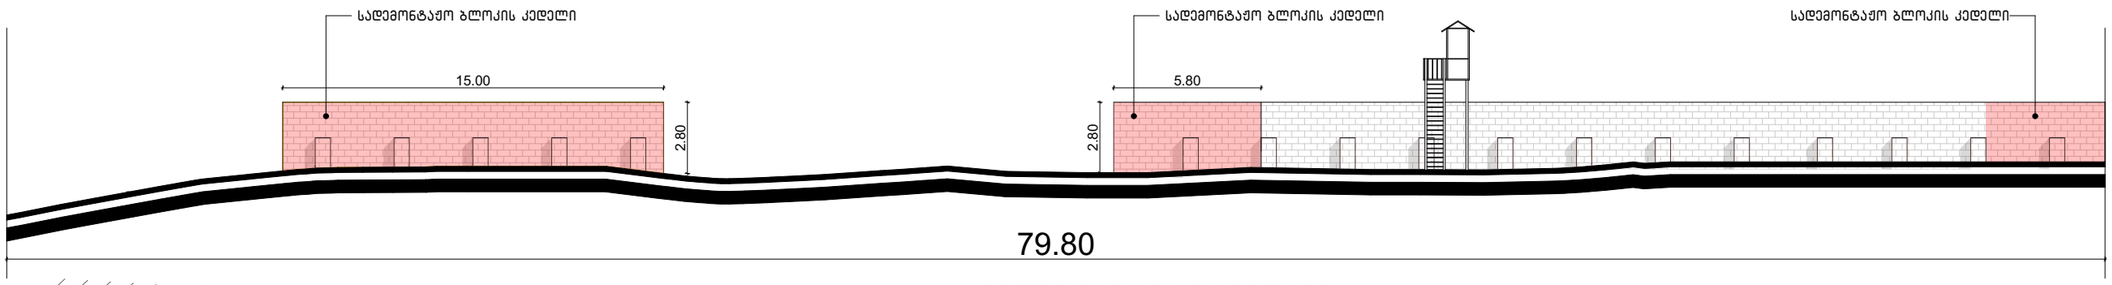

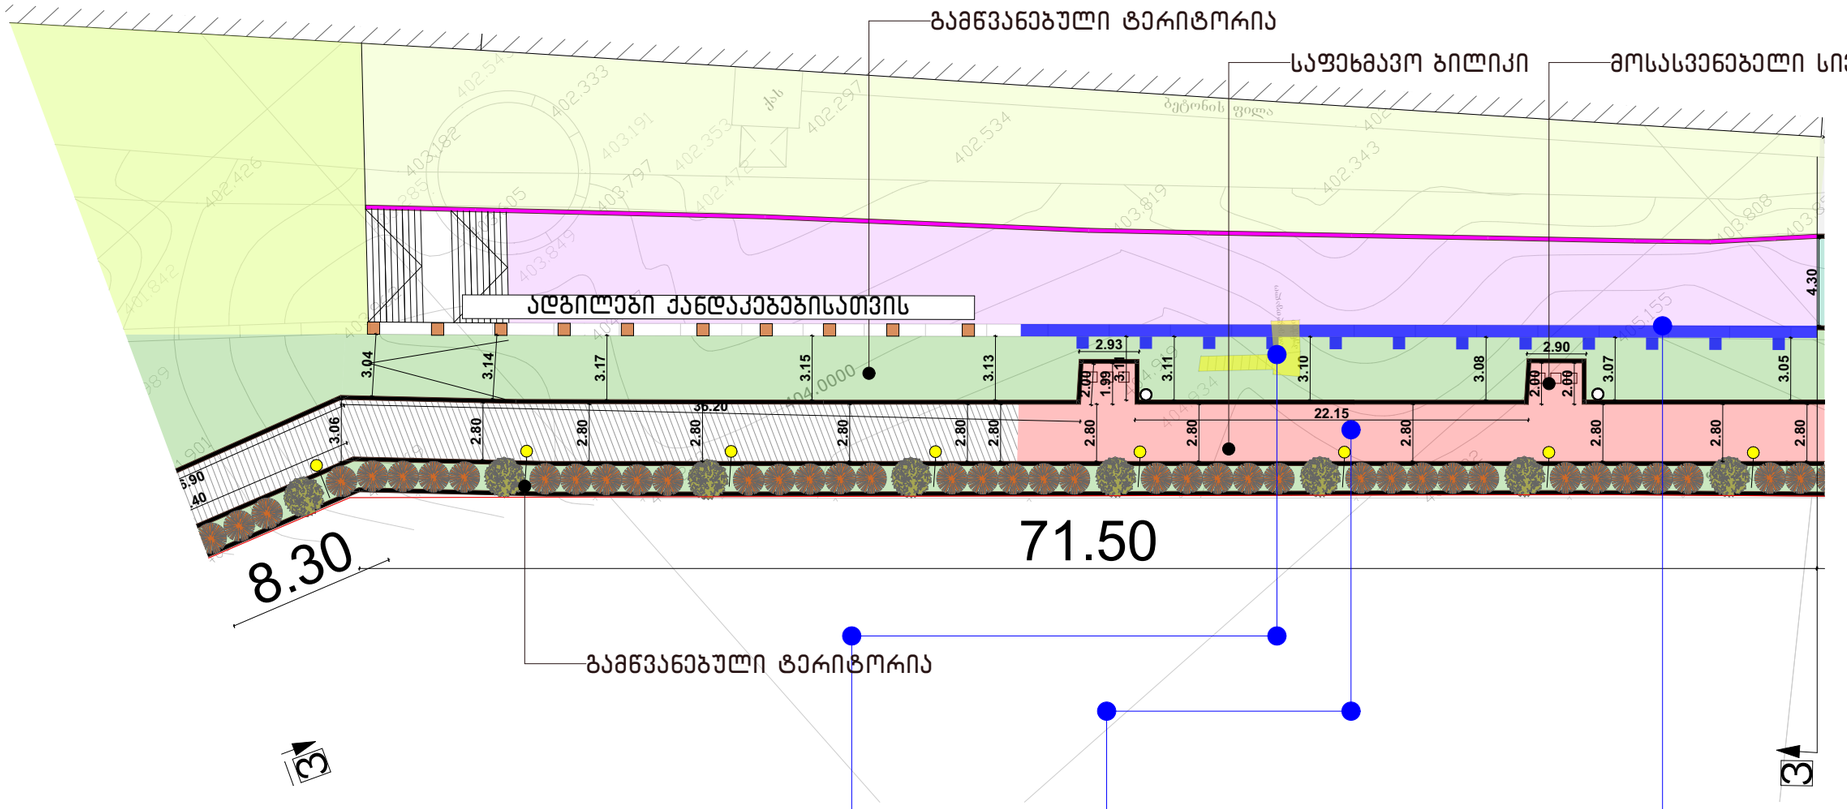

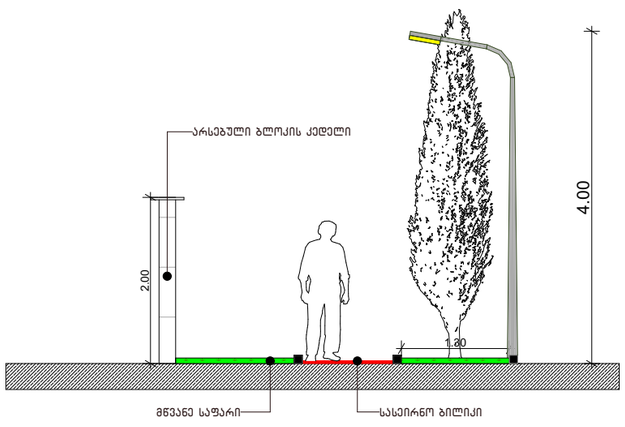



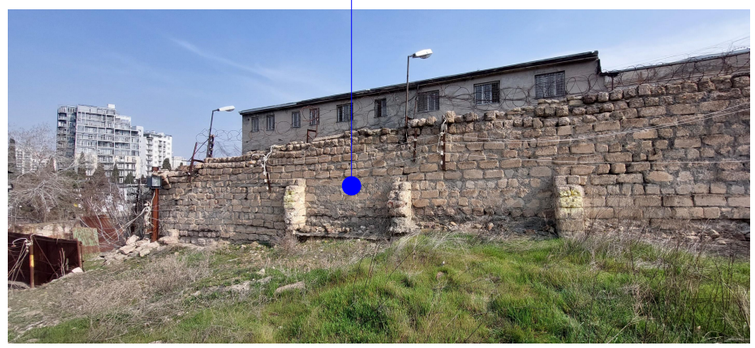

გვერდის დასახელება	ლოკაცია №3
პროექტის დასახელება	"სპორტმშენსერვისი"-ის ბალანსზე არსებული ტერიტორიის კეთილმოწყობა"

საპროექტო ტერიტორიის მისამართი

ქ. თბილისი, ვ.გორგასალის №77.

ს/კ:01.18.09.003.031

დამკვეთი: შპს "სპორტმშენსერვისი"

პირობითი აღნიშვნები

- ღერძის ხაზი
- ჭრილი
- ფილის ნიშნული გეგმაზე
- ფილის ნიშნული ჭრილზე და ფასადზე



- კედლის სადემონტაჟო წყობა
- არსებული ბლოკის კედელი

შეასრულა

თანამდებობა	სახელი/გვარი	ხელმოწერა
დირექტორი	გ. ცინდელიანი	
მთ. არქიტექტორი	გ. გოგრიჭიანი	
არქიტექტორი	თ. ხარჩილავა	
	მ. სოფხიშვილი	
ფორმატი	A3	გვერდის №













ლოკაცია №5- განშლა

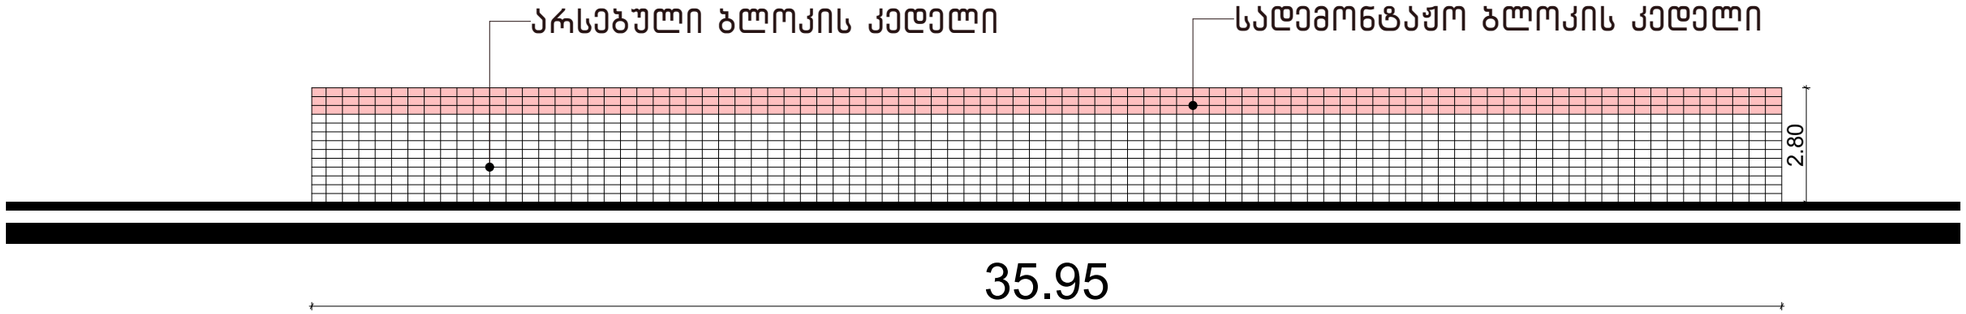

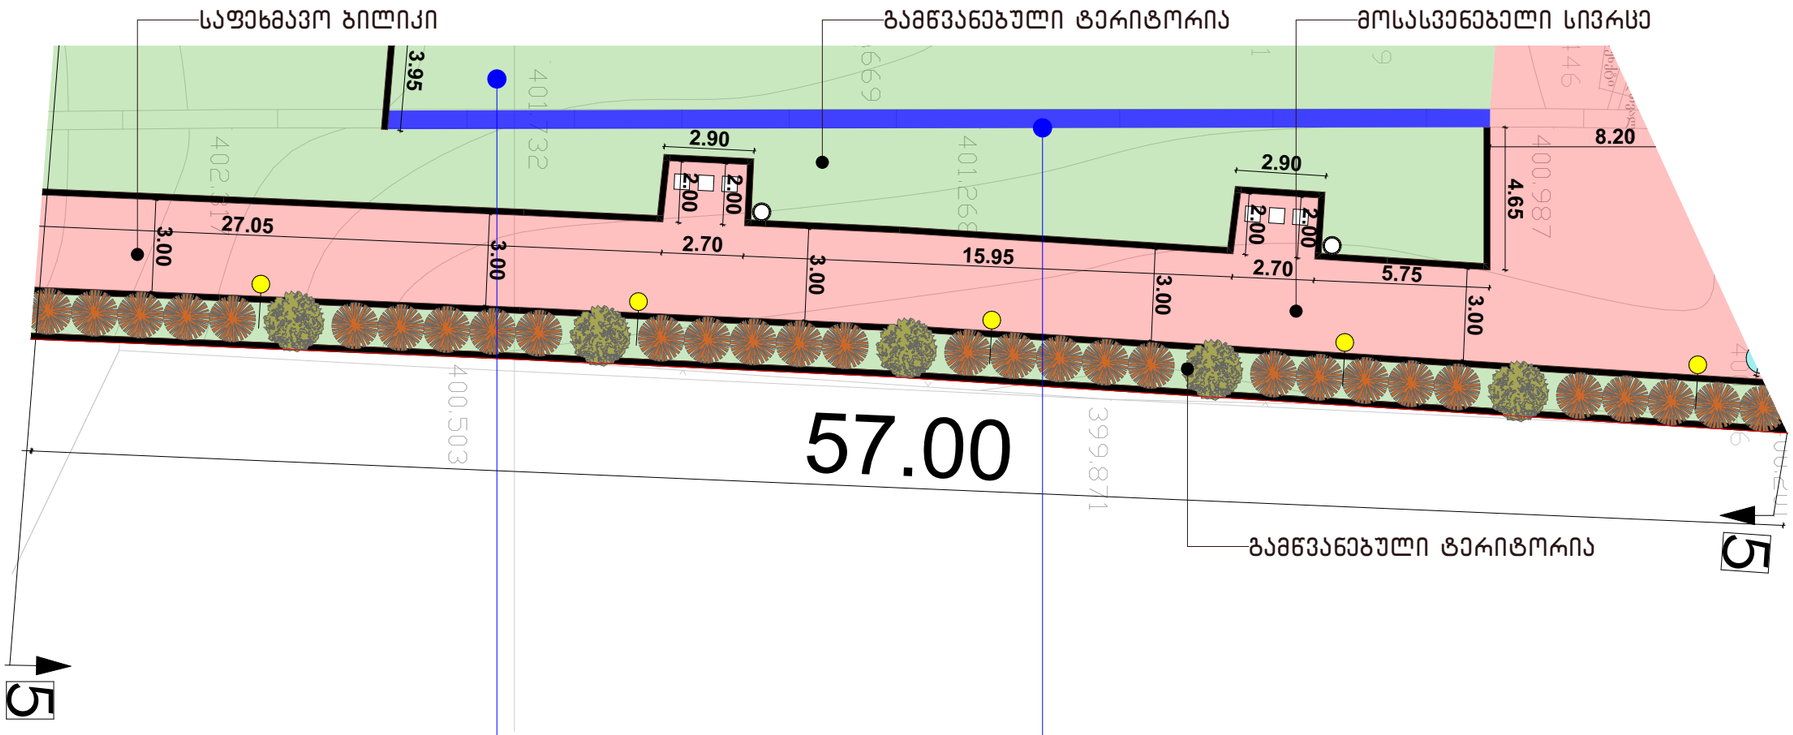





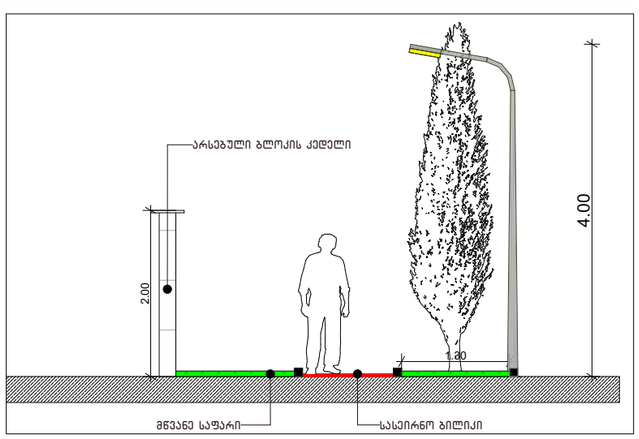

გვერდის დასახელება	ლოკაცია №5
პროექტის დასახელება	"სპორტმშენსერვისი"-ის ბალანსზე არსებული ტერიტორიის კეთილმოწყობა"

საპროექტო ტერიტორიის მისამართი

ქ. თბილისი, ვ.გორგასალის №77.

ს/კ:01.18.09.003.031

დამკვეთი: შპს "სპორტმშენსერვისი"

პირობითი აღნიშვნები

- ღერძის ხაზი
- ჭრილი
- ფილის ნიშნული გეგმაზე
- ფილის ნიშნული ჭრილზე და ფასადზე



- კედლის სადემონტაჟო წყობა
- არსებული ბეტონის კედელი

შეასრულა

თანამდებობა	სახელი/გვარი	ხელმოწერა
დირექტორი	გ. ცინცელიანი	
მთ. არქიტექტორი	გ. გოგრიჭიანი	
არქიტექტორი	თ. ხარჩილავა	
	მ. სომხიშვილი	
ფორმატი	A3	გვერდის №

ლოკაცია №6- განშლა

საფეხმავლო პანდუსის გრძივი ჭრილი

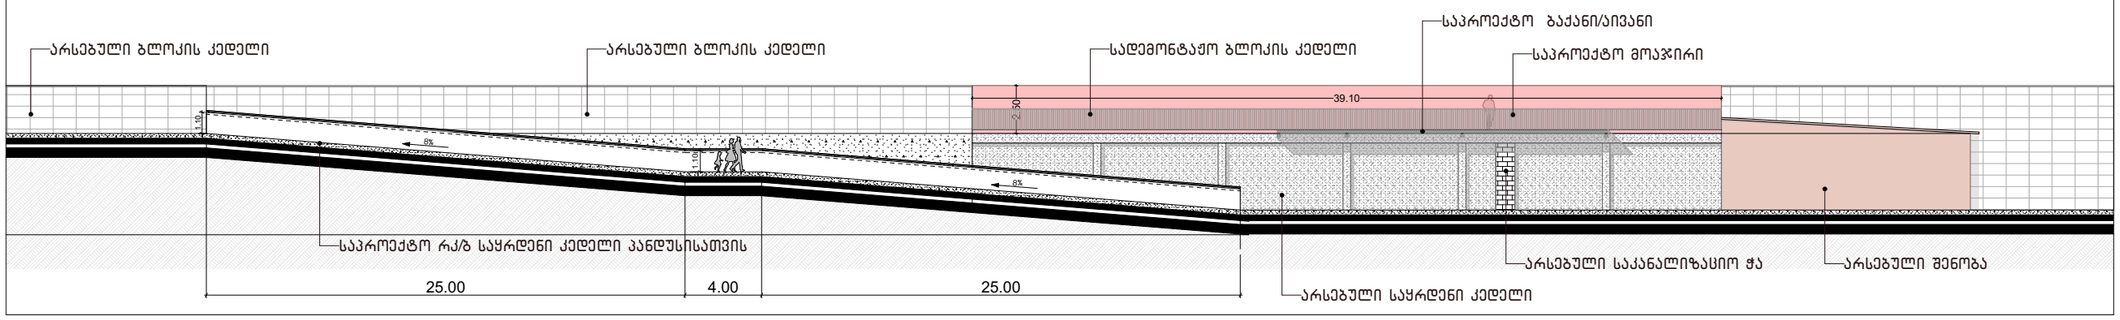

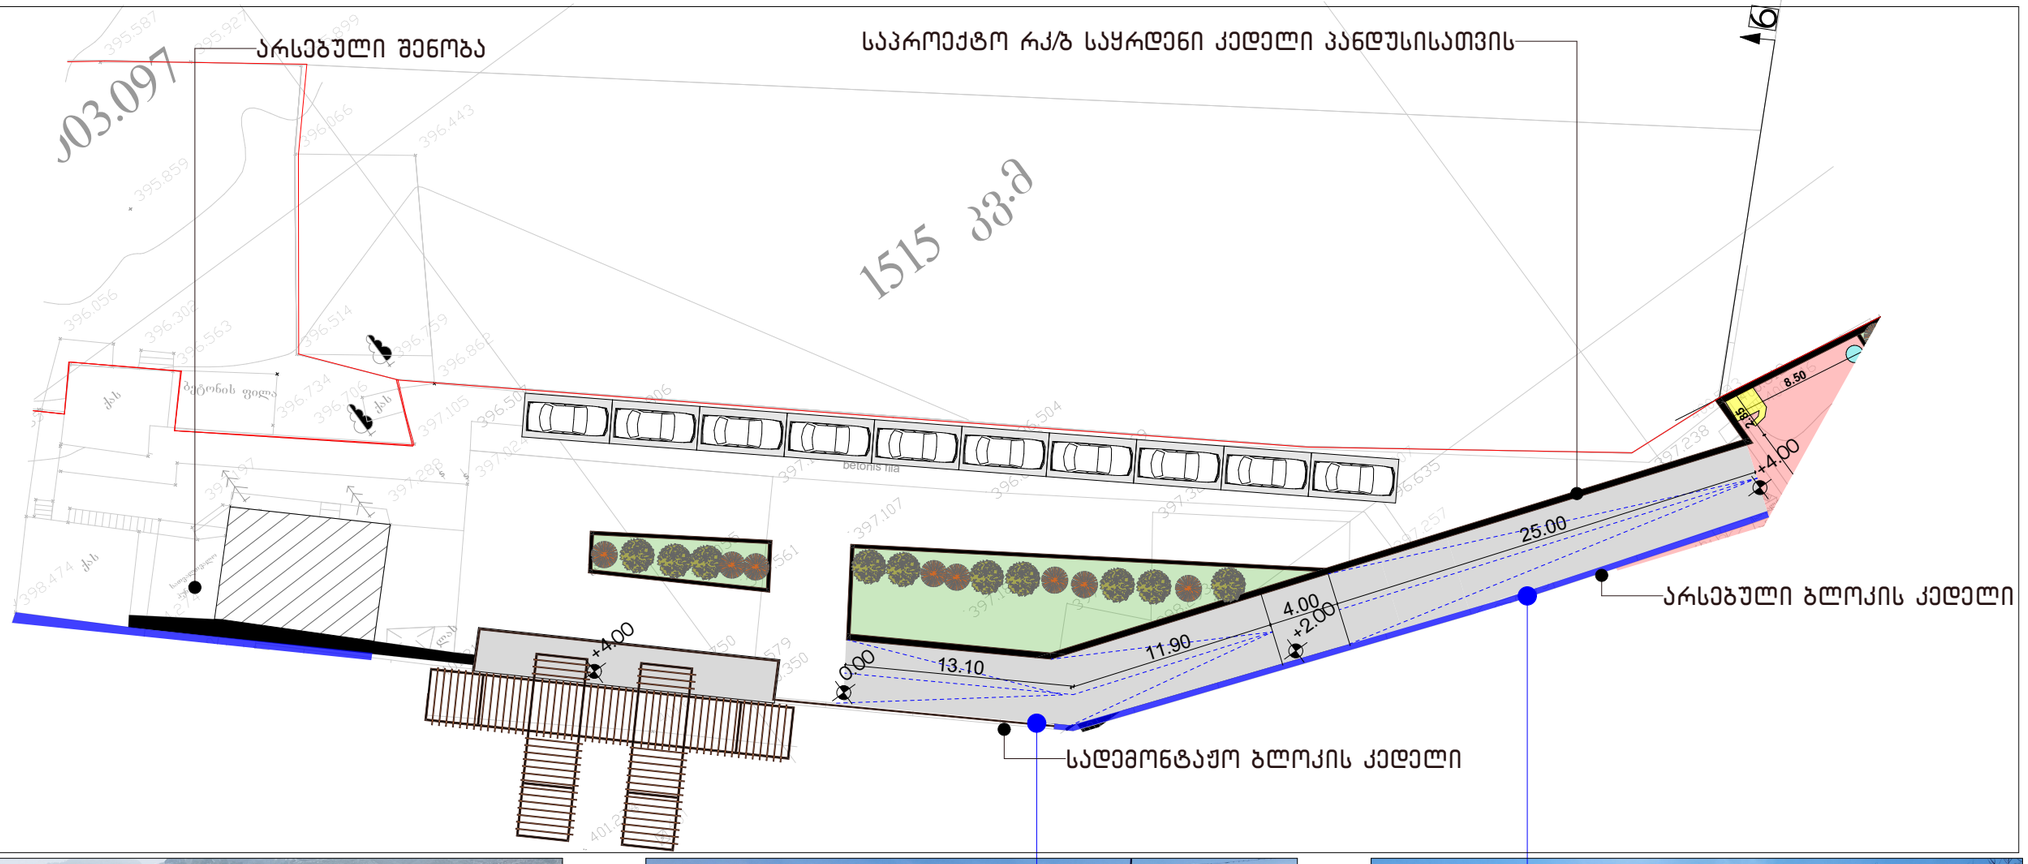







გვერდის დასახელება	ლოკაცია №6
პროექტის დასახელება	"სპორტმშენსერვისი"-ის ბალანსზე არსებული ტერიტორიის კეთილმოწყობა"

საპროექტო ტერიტორიის მისამართი

ქ. თბილისი, ვ.გორგასალის №77.

ს/კ:01.18.09.003.031

დამკვეთი: შპს "სპორტმშენსერვისი"

პირობითი აღნიშვნები

- ღერძის ხაზი
- ჭრილი
- ფილის ნიშნული გეგმაზე
- ფილის ნიშნული ჭრილზე და ფასადზე

საპროექტო ტერიტორია



- კედლის სადემონტაჟო წყობა
- არსებული ბეტონის კედელი

შეასრულა

თანამდებობა	სახელი/გვარი	ხელმოწერა
დირექტორი	გ. ცინდელიანი	
მთ. არქიტექტორი	გ. გოგრიჭიანი	
არქიტექტორი	თ. ხარჩილავა	
	მ. სოფხიშვილი	
ფორმატი	A3	გვერდის №

საფეხმავლო პანდუსის გრძივი ჭრილი

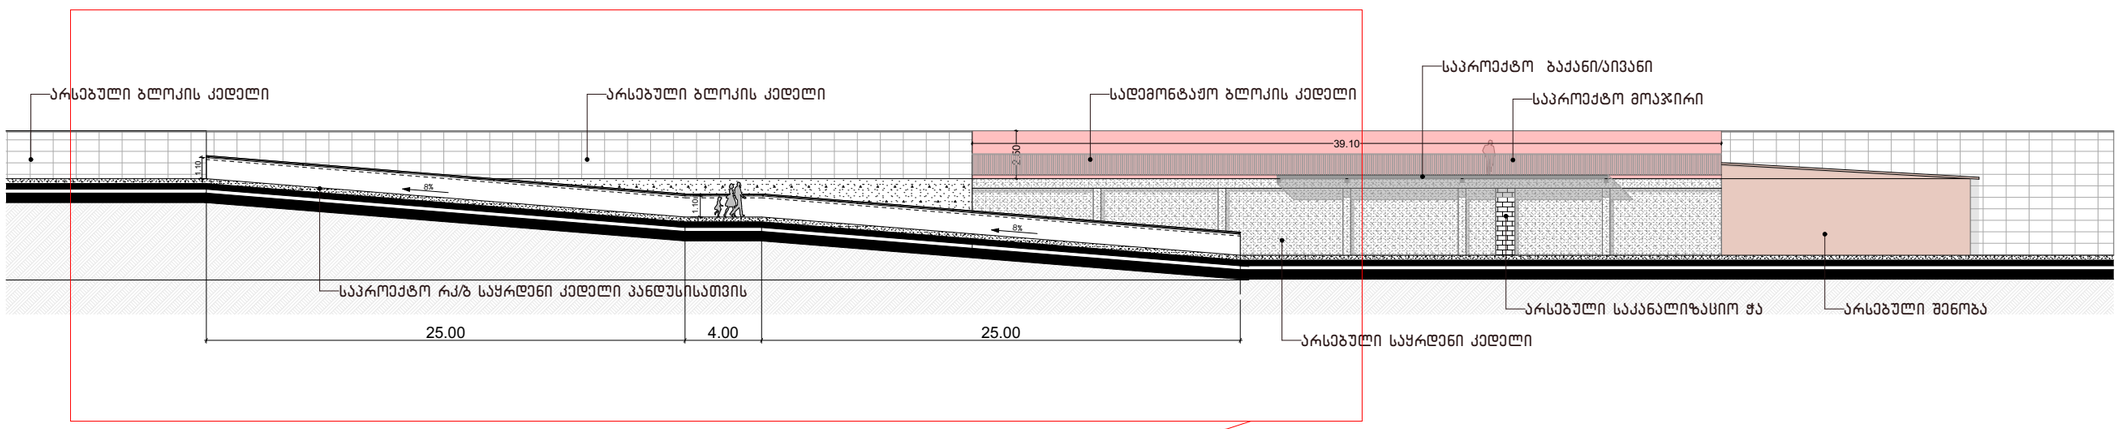



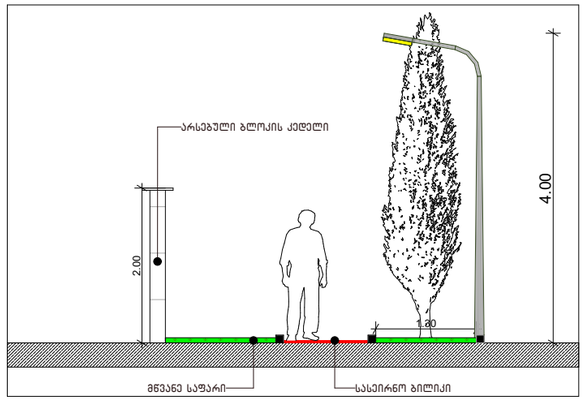

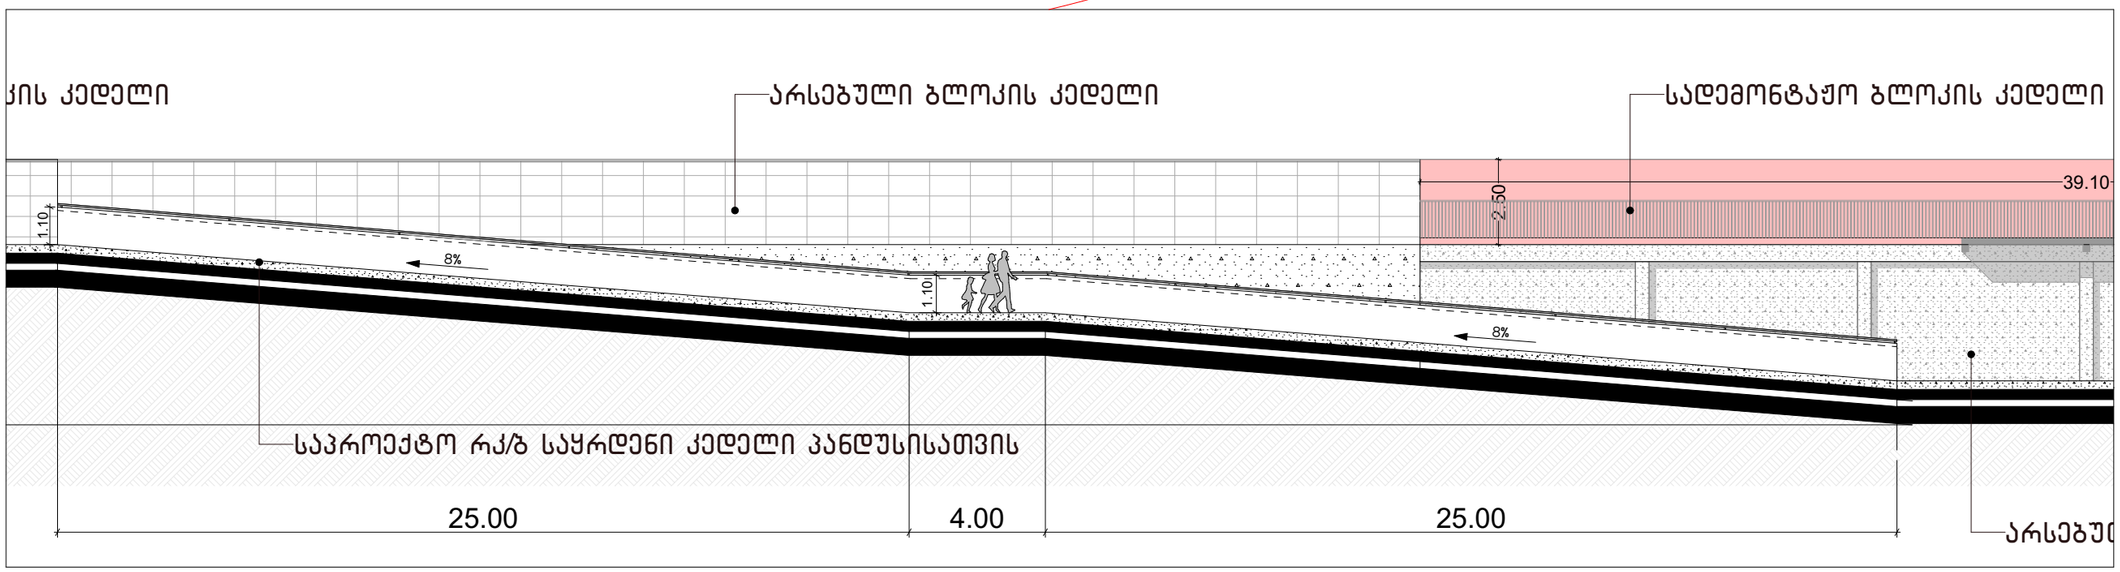

გვერდის დასახელება	ლოკაცია №6
პროექტის დასახელება	"სპორტმშენსერვისი"-ის ბალანსზე არსებული ტერიტორიის კეთილმოწყობა"

საპროექტო ტერიტორიის მისამართი

ქ. თბილისი, ვ.გორგასალის №77.

ს/კ:01.18.09.003.031

დამკვეთი: შპს "სპორტმშენსერვისი"

პირობითი აღნიშვნები

- ღერძის ხაზი
- ჭრილი
- ფილის ნიშნული გეგმაზე
- ფილის ნიშნული ჭრილზე და ფასადზე

საპროექტო ტერიტორია



შესრულა		
თანამდებობა	სახელი/გვარი	ხელმოწერა
დირექტორი	გ. ცინდელიანი	
მთ. არქიტექტორი	გ. გოგრიჭიანი	
არქიტექტორი	თ. ხარჩილავა	
	მ. სოგხიშვილი	
ფორმატი	A3	გვერდის №

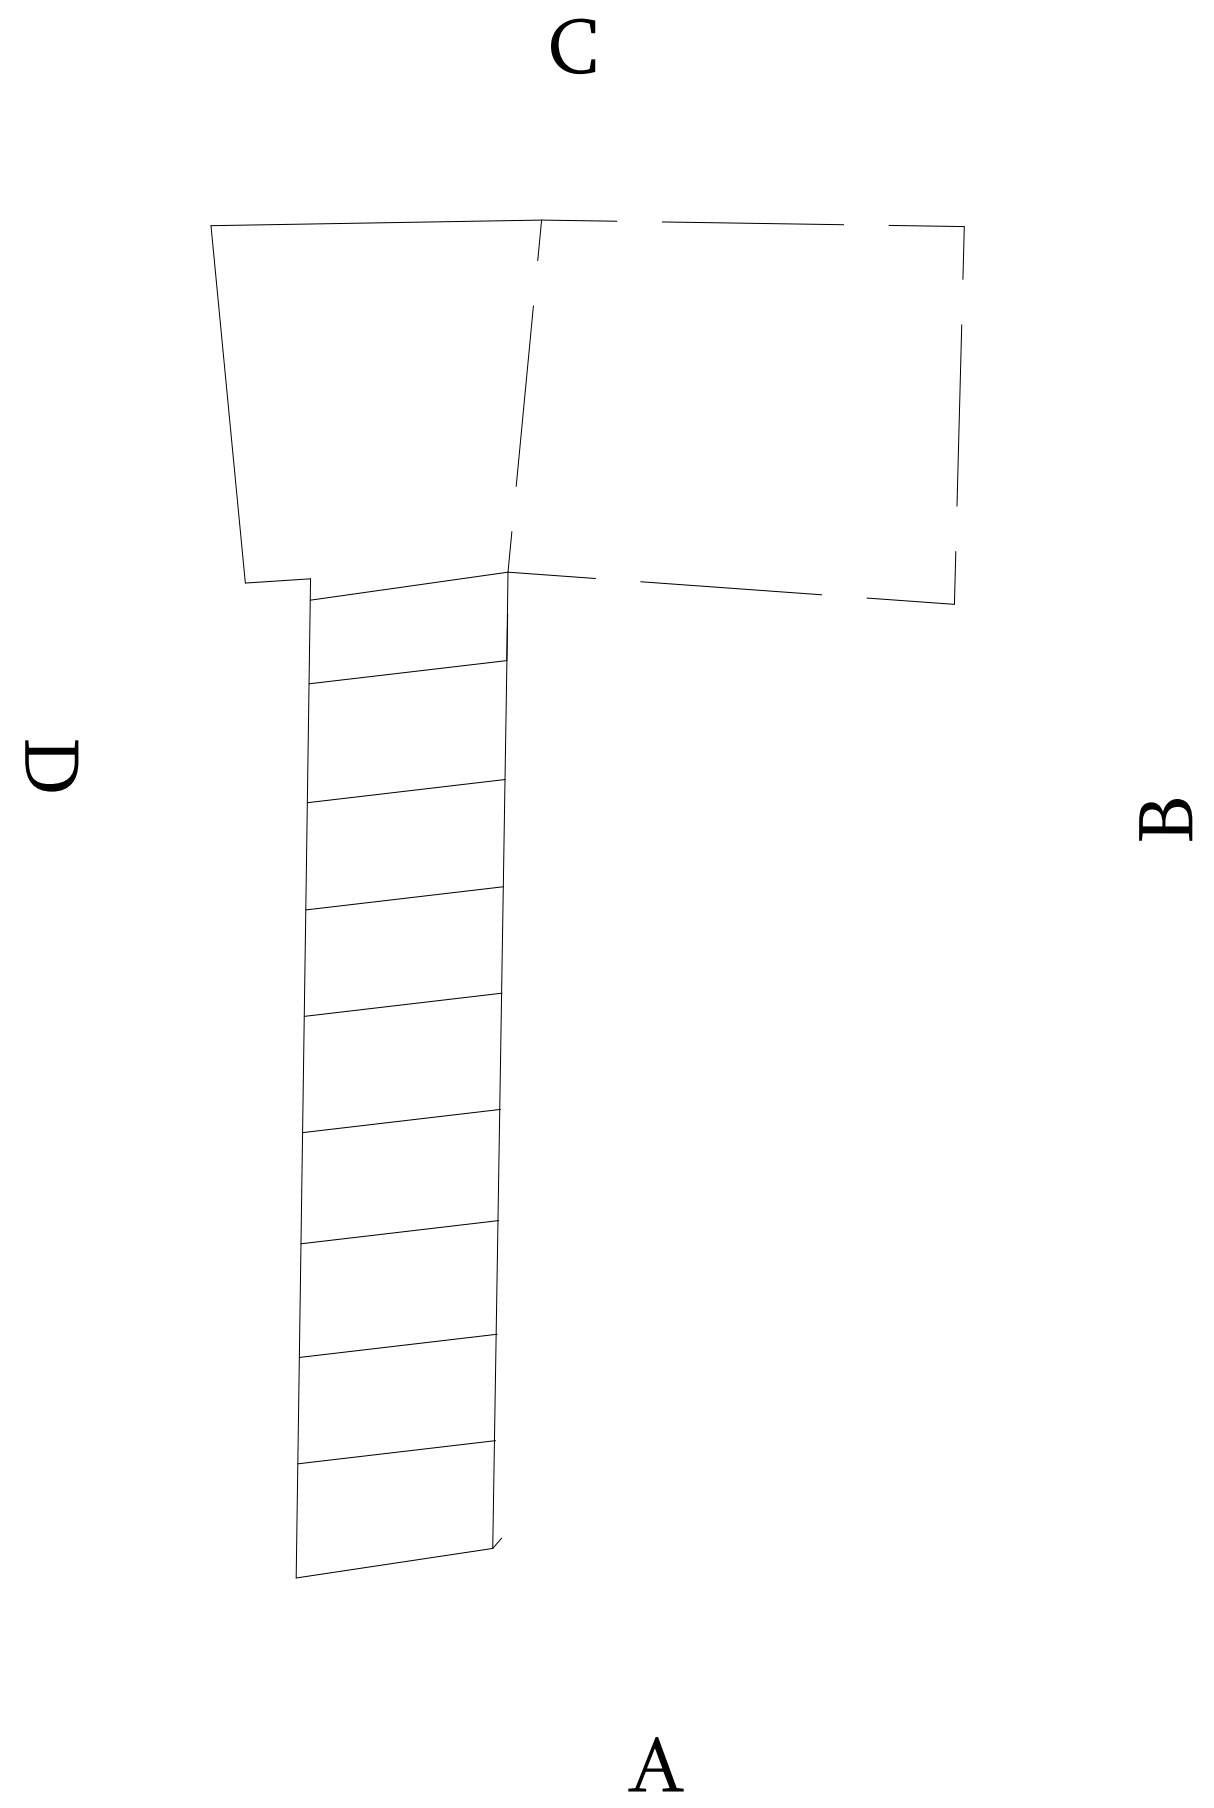

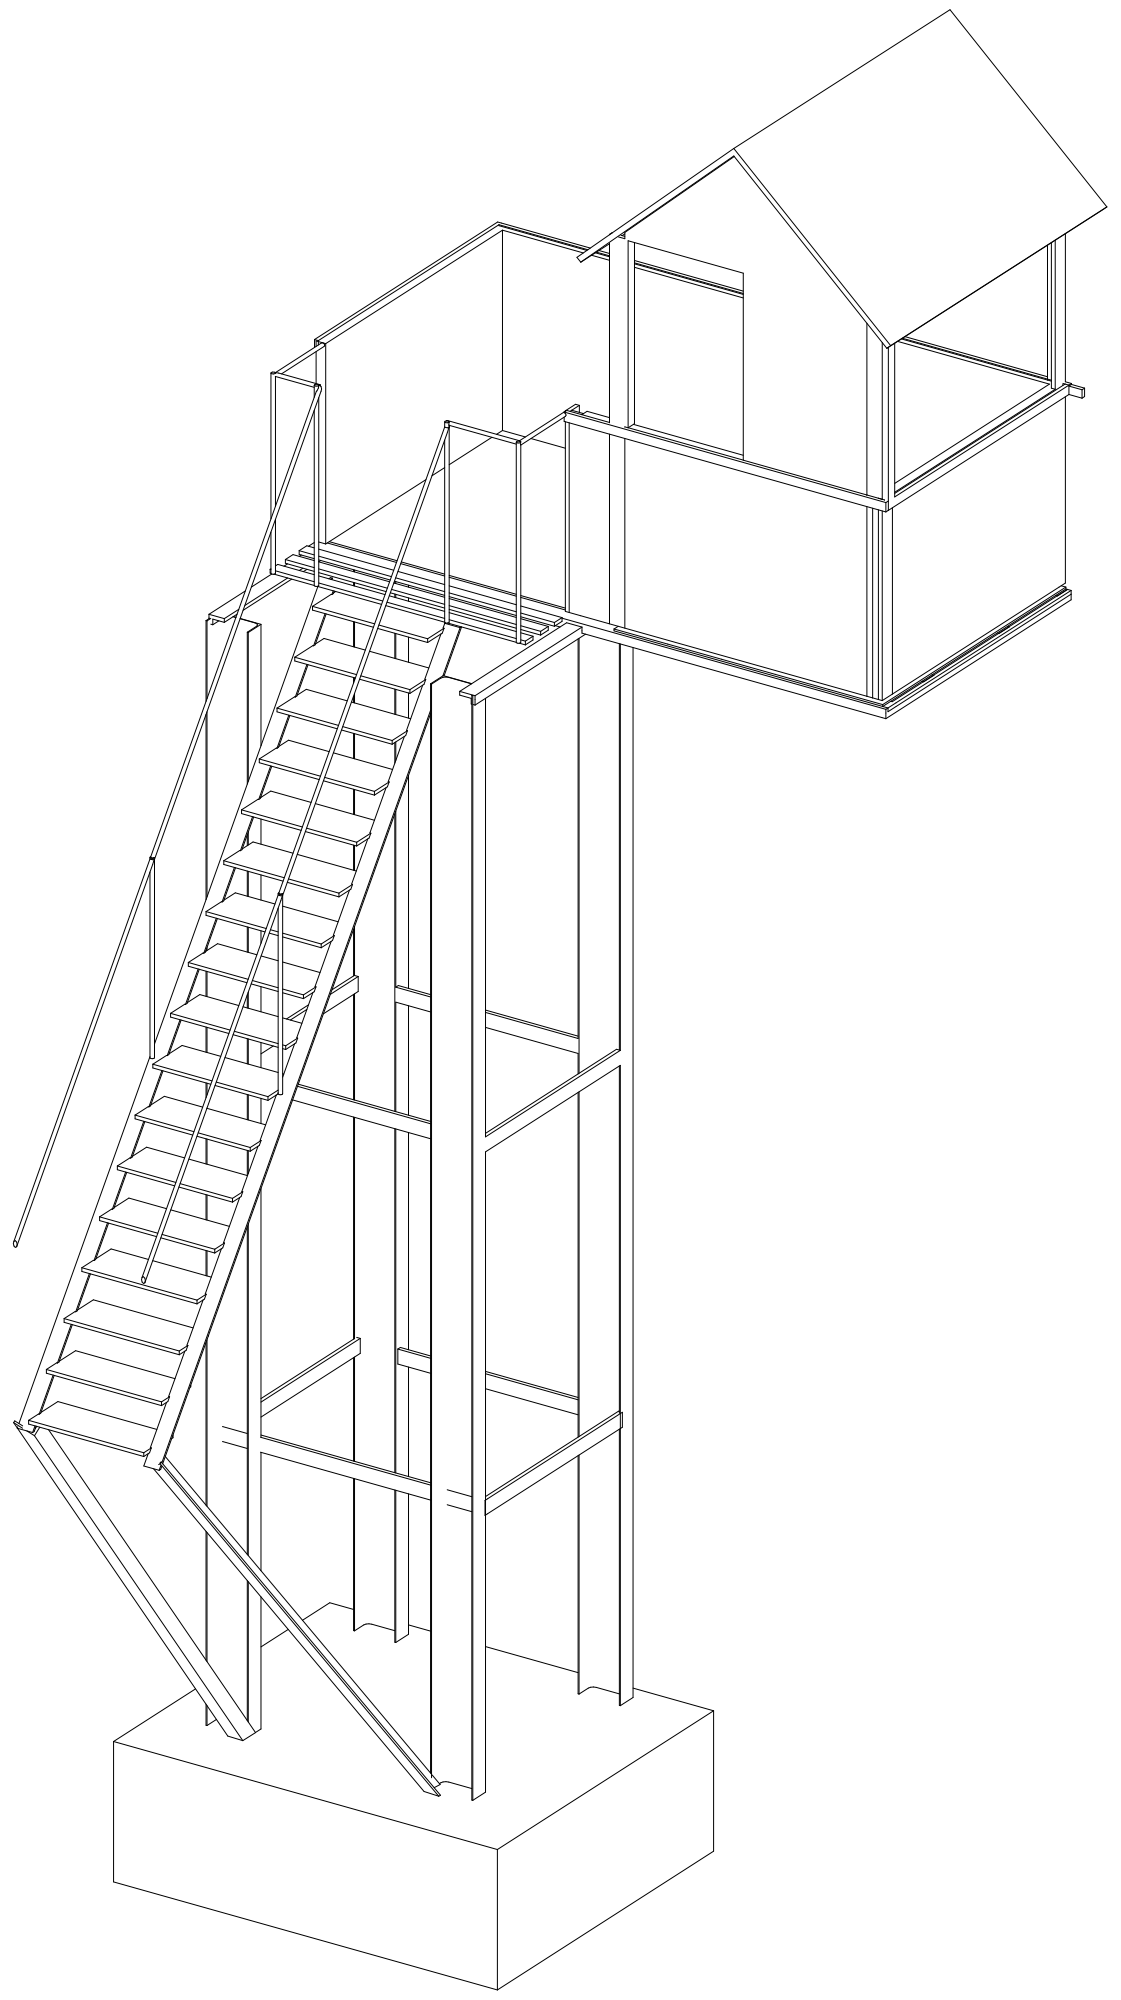

ფასადი A

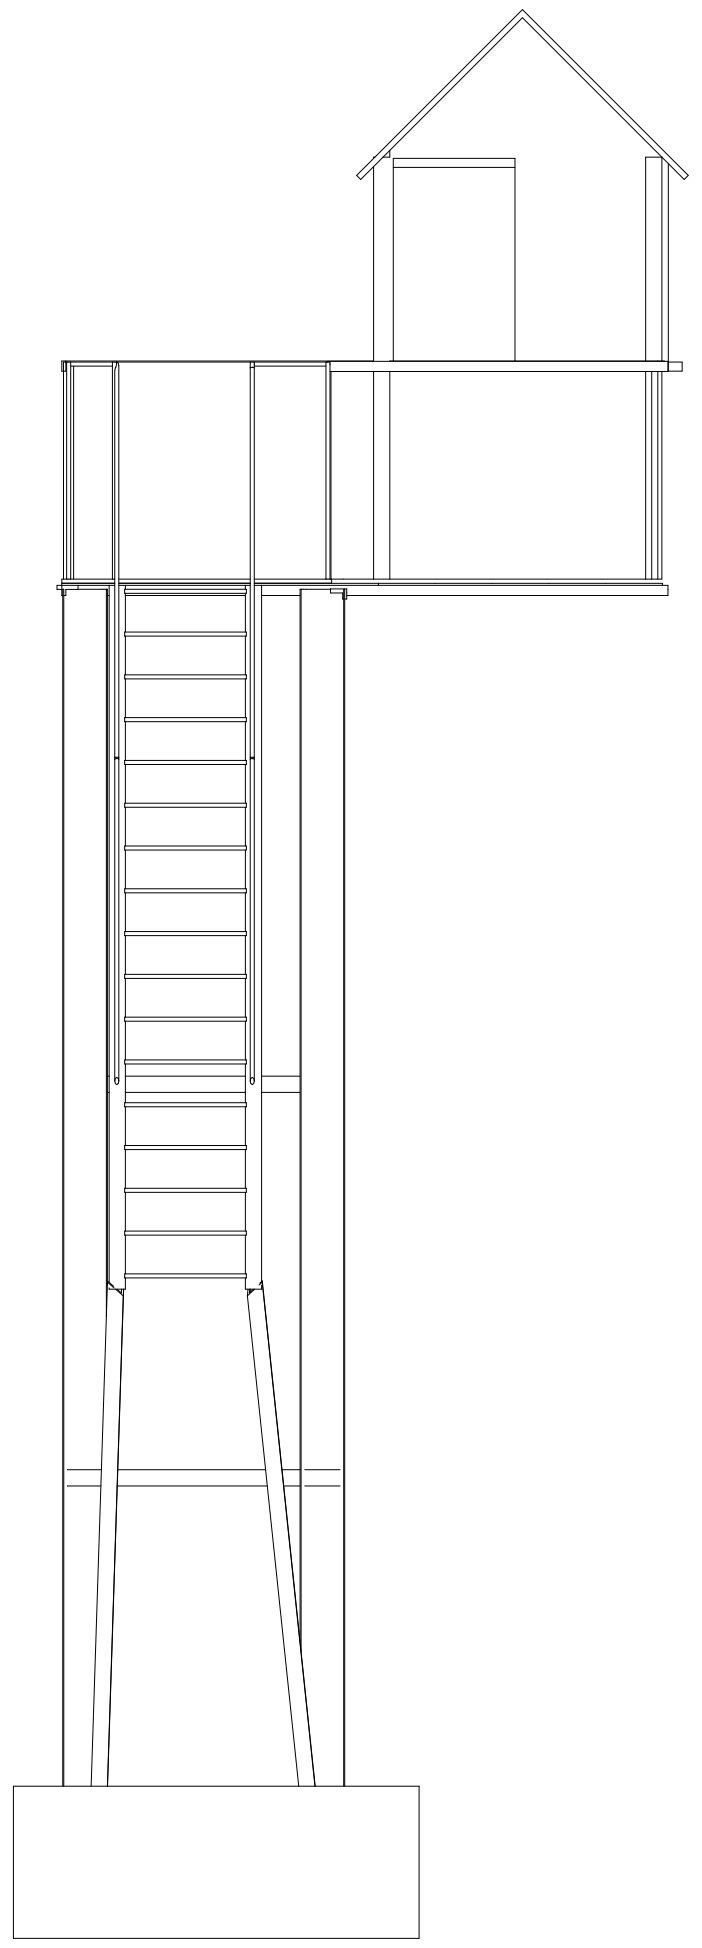

გვერდის დასახელება	სათვალთვალო კოშკები
პროექტის დასახელება	"სპორტმშენსერვისი"-ის ბალანსზე არსებული ტერიტორიის კეთილმოწყობა"

საპროექტო ტერიტორიის მისამართი

ქ. თბილისი, ვ.გორგასალის №77.
ს/კ:01.18.09.003.031

დამკვეთი: შპს "სპორტმშენსერვისი"

პირობითი აღნიშვნები

- ღერძის ხაზი
- ჭრილი
- ფილის ნიშნული გეგმაზე
- ფილის ნიშნული ჭრილზე და ფასადზე



ფასადი B

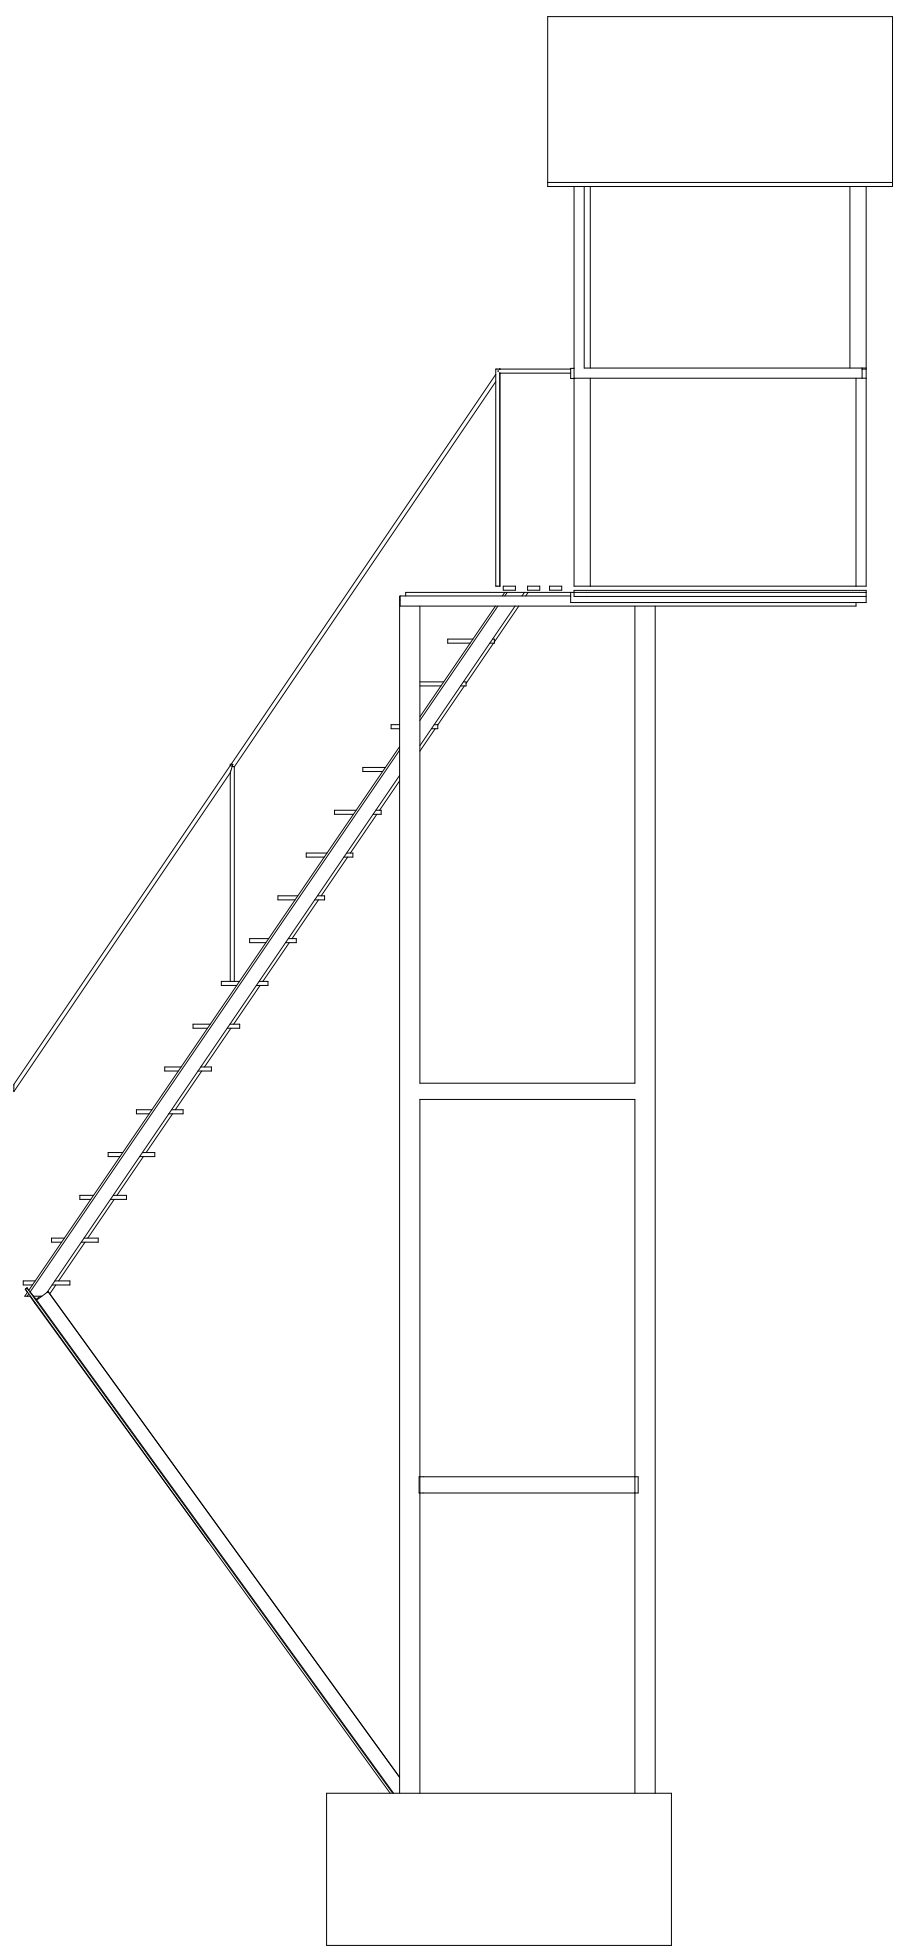

ფასადი C

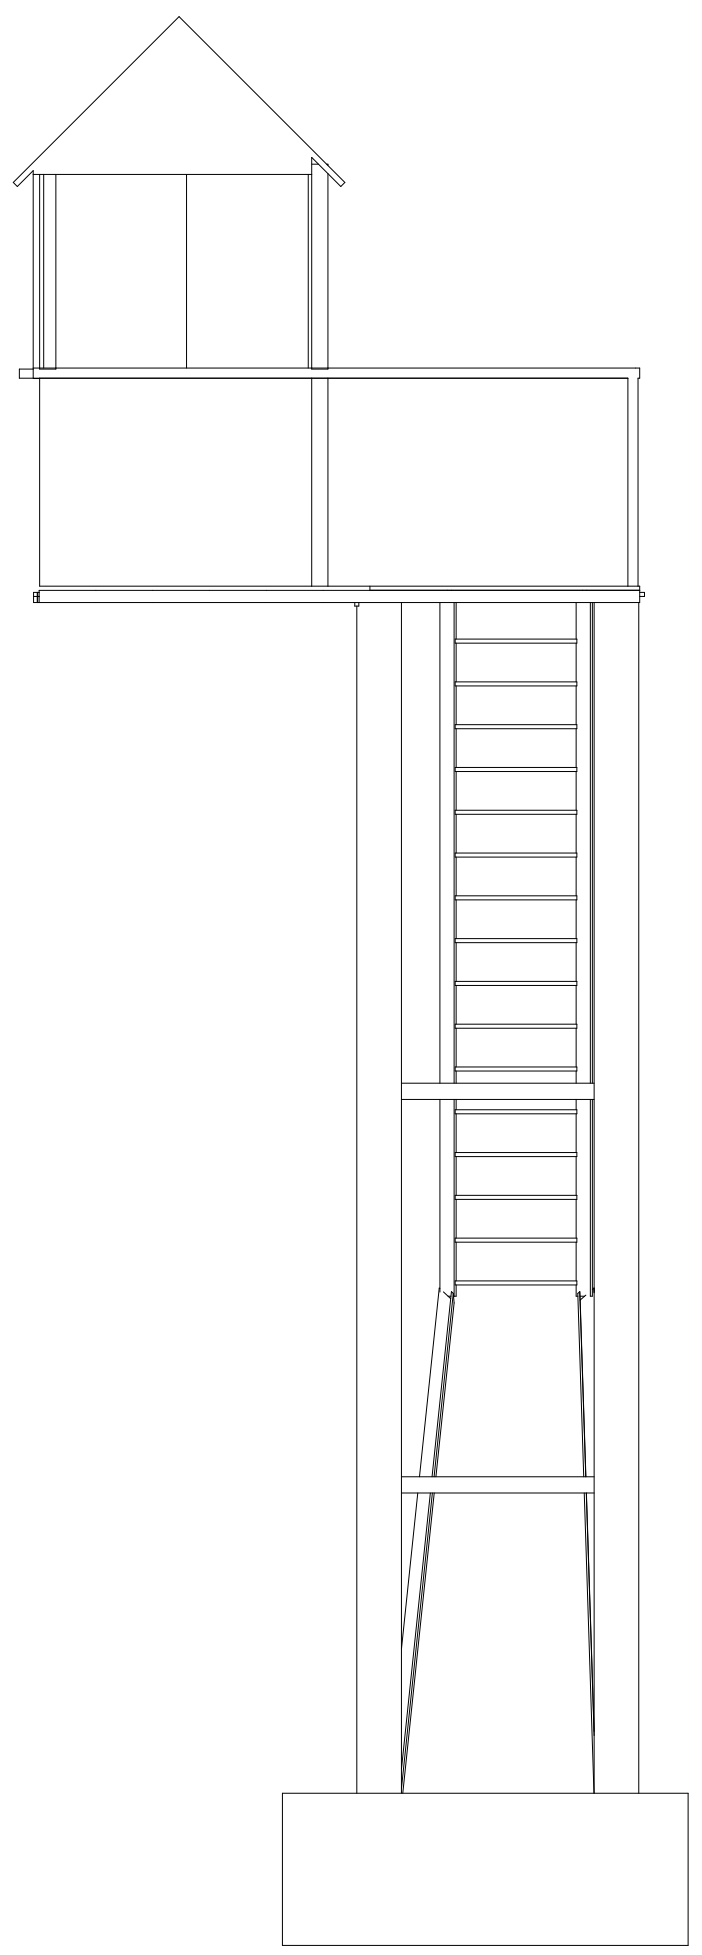

ფასადი D

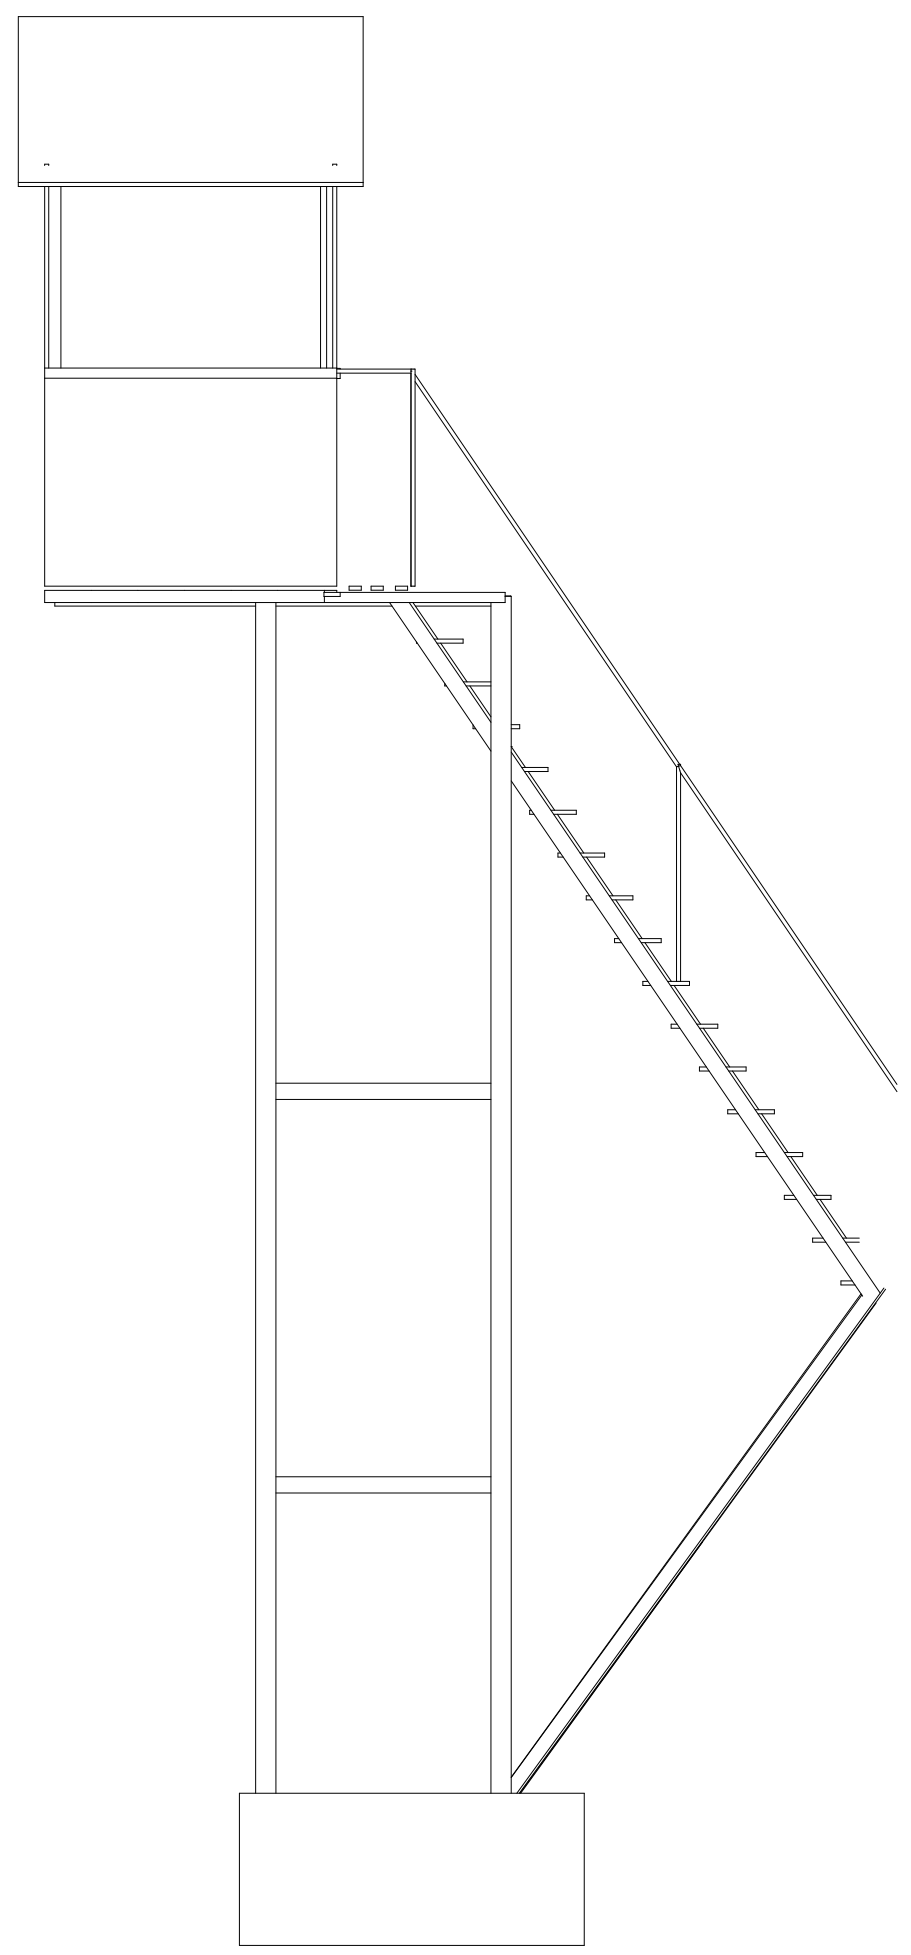

შეასრულა

თანამდებობა	სახელი/გვარი	ხელმოწერა
დირექტორი	გ. ცინდელიანი	
მთ. არქიტექტორი	გ. გოგრიჭიანი	
არქიტექტორი	თ. ხარჩილავა	
	მ. სომხიშვილი	
ფორმატი	A3	გვერდის №


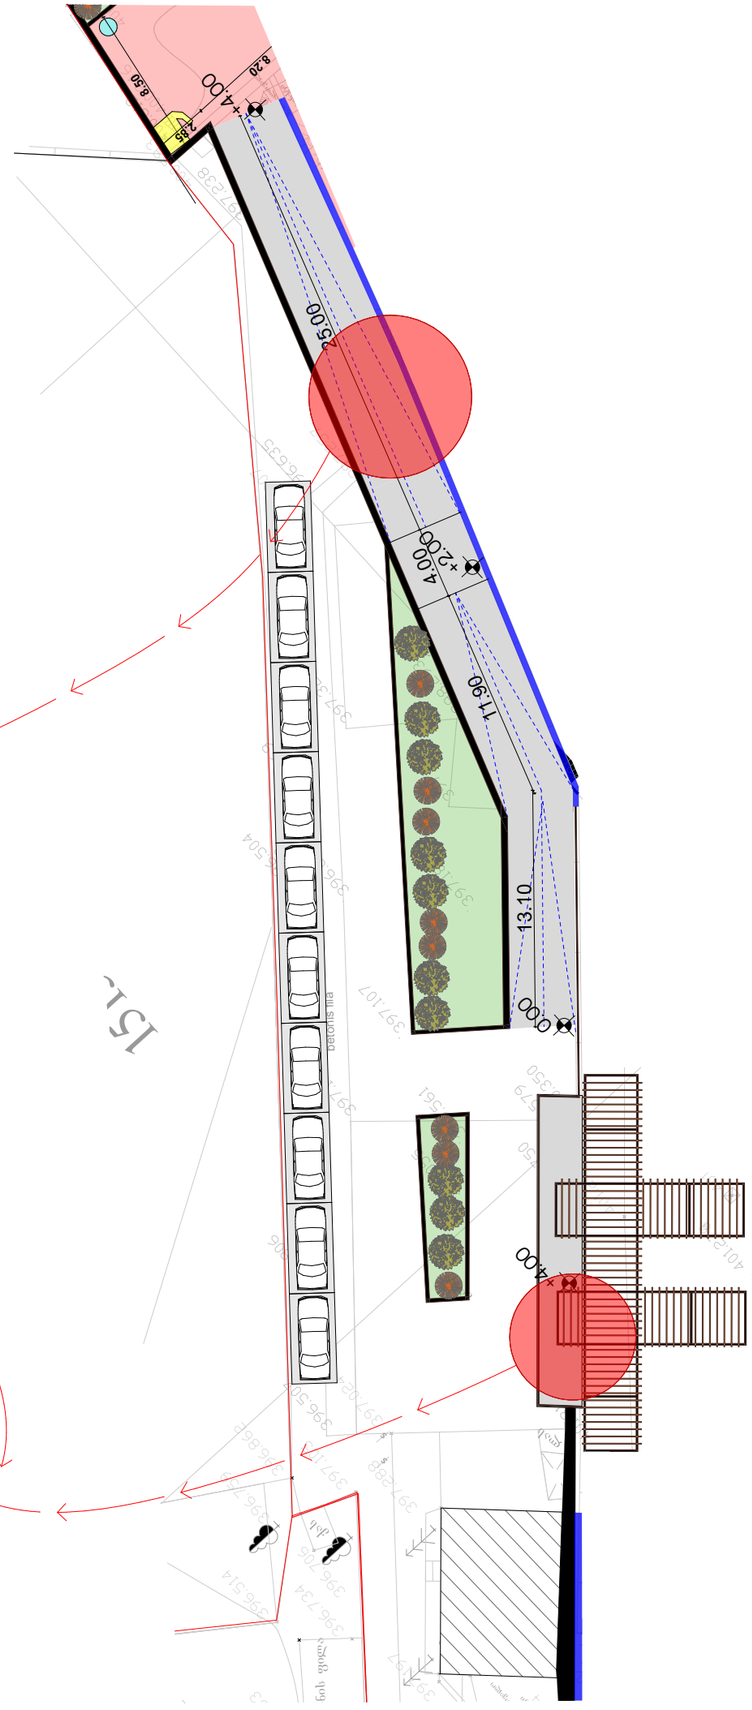

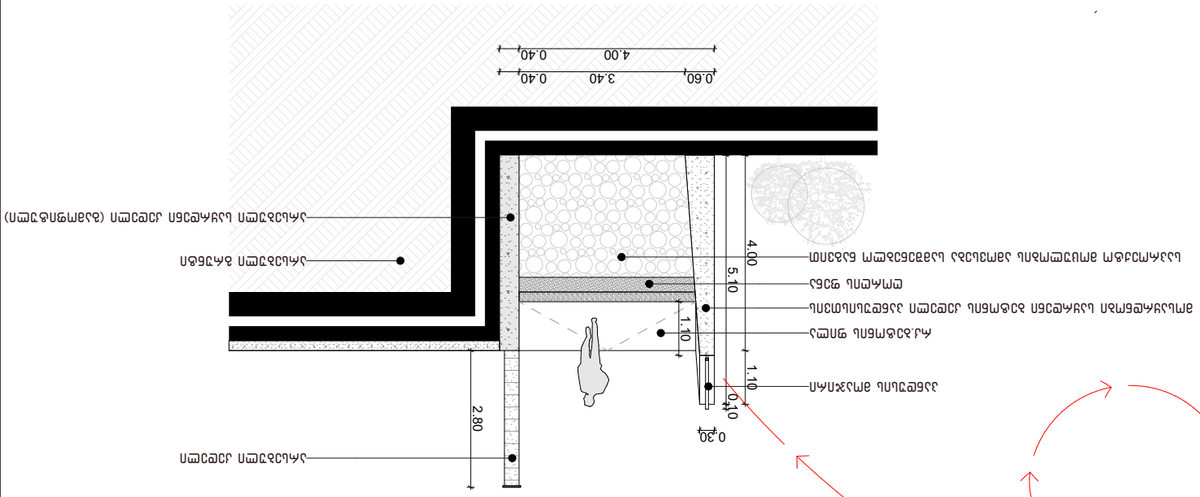

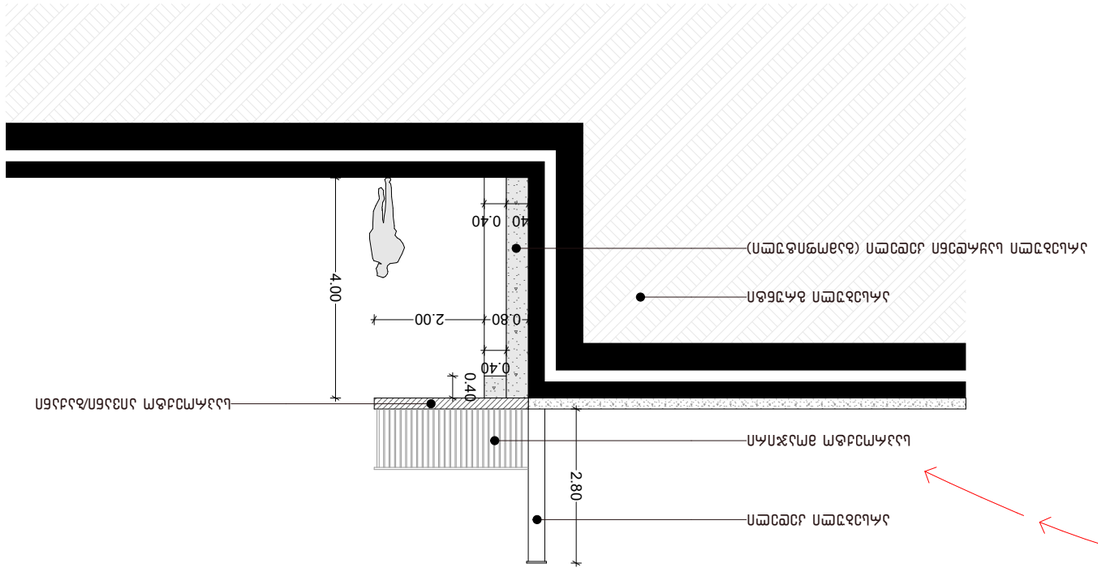















სტანდარტული სანსაგვე ურნა

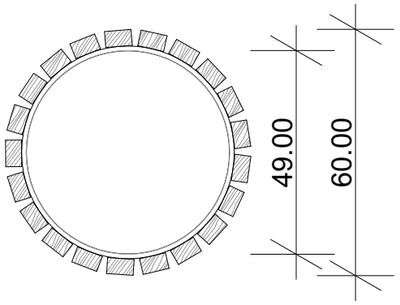

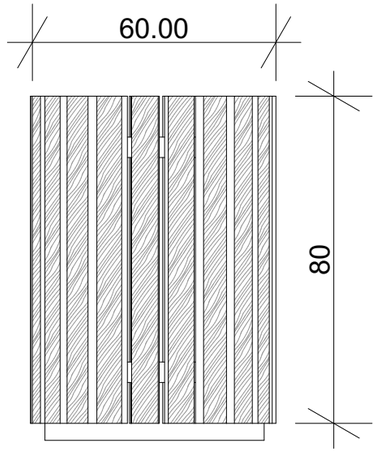



სტანდარტული სკამი

გეგმა

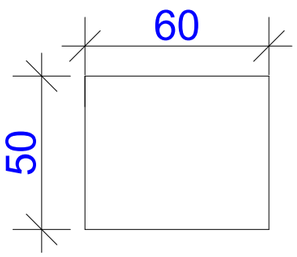

გვერდხედი

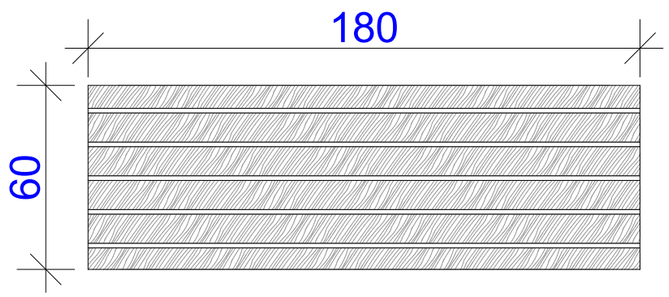

წინხედი

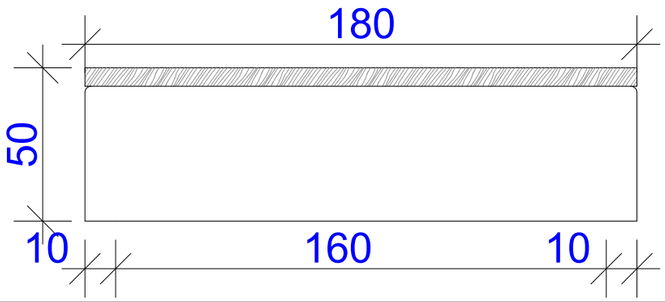



გვერდის დასახელება	საერთო კვანძები
პროექტის დასახელება	"სპორტმშენსერვისი"-ის ბალანსზე არსებული ტერიტორიის ქვითილმოწყობა"

საპროექტო ტერიტორიის მისამართი

ქ. თბილისი, ვ.გორგასალის №77.

ს/კ:01.18.09.003.031

დამკვეთი: შპს "სპორტმშენსერვისი"

პირობითი აღნიშვნები

ღერძის ხაზი

ჭრილი

ფილის ნიშნული გეგმაზე

ფილის ნიშნული ჭრილზე და ფასადზე



შეასრულა

თანამდებობა	სახელი/გვარი	ხელმოწერა
დირექტორი	გ. ცინდელიანი	
მთ. არქიტექტორი	გ. გოგრიჭიანი	
არქიტექტორი	თ. ხარჩილავა	
	მ. სოფხიშვილი	
ფორმატი	A3	გვერდის №

სასმელი წყლის სოკო

წინახედი

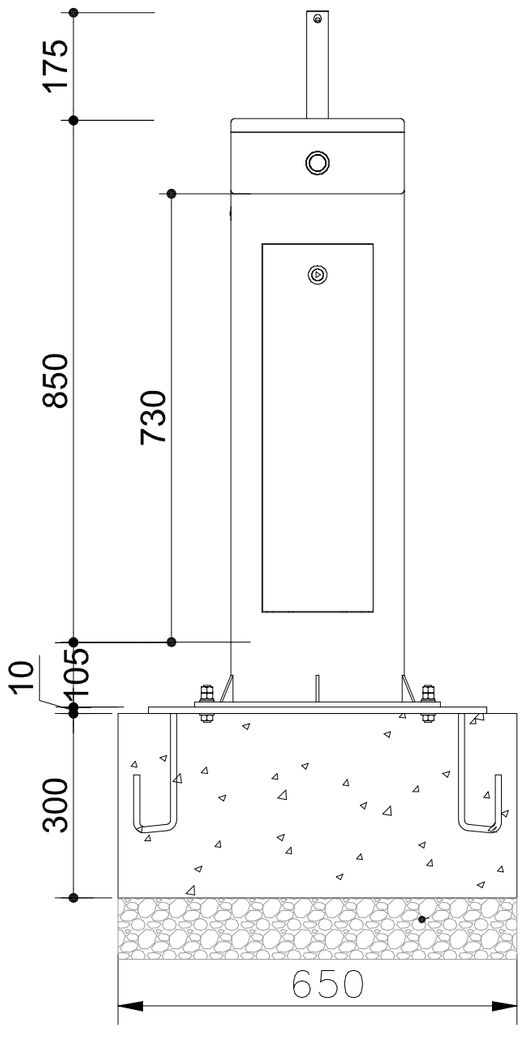

გვერდხედი

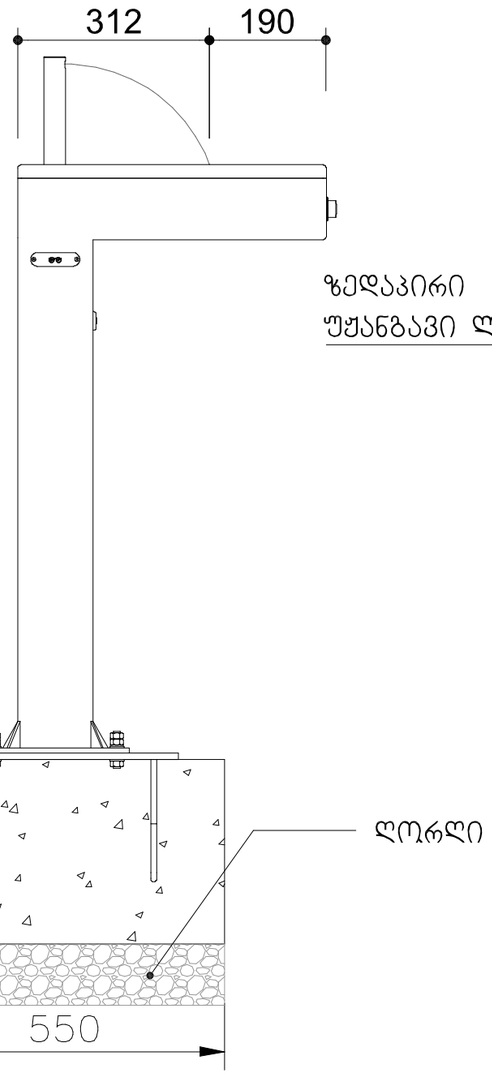

გეგმა

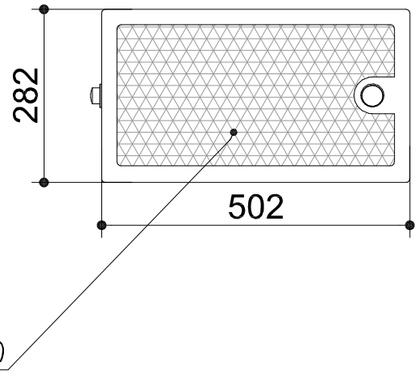

გვერდის დასახელება	საერთო კვანძები
პროექტის დასახელება	"სპორტმშენსერვისი"-ის ბალანსზე არსებული ტერიტორიის კეთილმოწყობა"

საპროექტო ტერიტორიის მისამართი

ქ. თბილისი, ვ.გორგასალის №77.

ს/კ:01.18.09.003.031

დამკვეთი: შპს "სპორტმშენსერვისი"

პირობითი აღნიშვნები

- ღერძის ხაზი
- ჭრილი
- ფილის ნიშნული გეგმაზე
- ფილის ნიშნული ჭრილზე და ფასადზე

საპროექტო ტერიტორია



შეასრულა

თანამდებობა	სახელი/გვარი	ხელმოწერა
დირექტორი	გ. ცინდელიანი	
მთ. არქიტექტორი	გ. გობრიჭიანი	
არქიტექტორი	თ. ხარჩილავა	
	გ. სომხიშვილი	
ფორმატი	A3	გვერდის №

გარე განათების სვეტი



ბორდიური



წყალ არინების ცხაური





მოაჯირის ესკიზური ნახაზი და ლენტური საძირკვლის ჭრილი

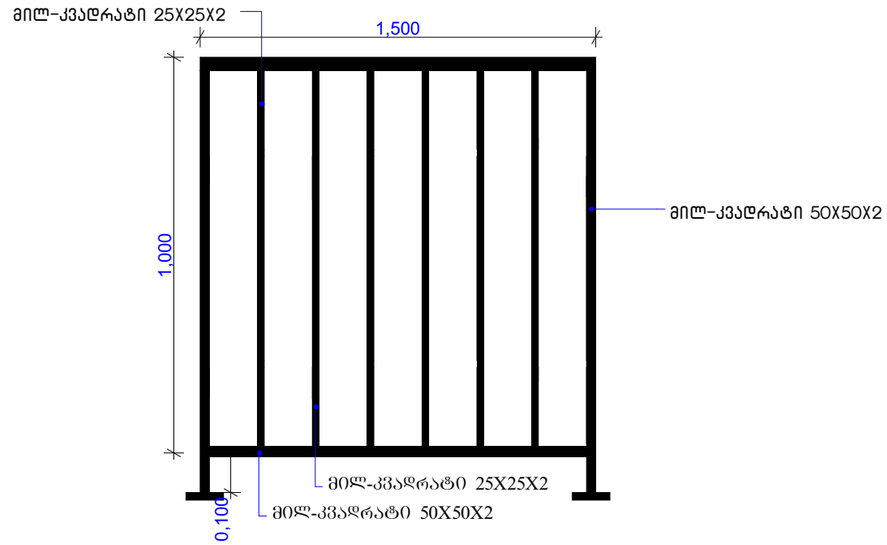

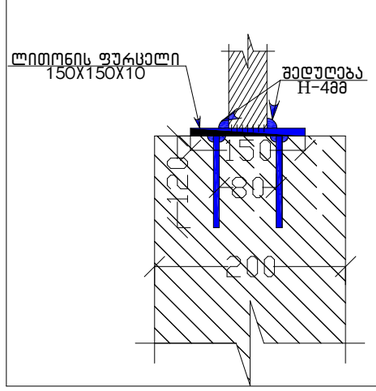

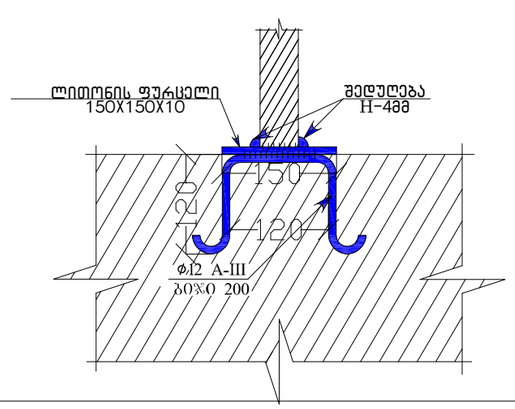

გვერდის დასახელება	საერთო კვანძები
პროექტის დასახელება	"სპორტმშენსერვისი"-ის ბალანსზე არსებული ტერიტორიის კეთილმოწყობა"

საპროექტო ტერიტორიის მისამართი

ქ. თბილისი, ვ.ბორგასალის №77.

ს/კ:01.18.09.003.031

დამკვეთი: შპს "სპორტმშენსერვისი"

პირობითი აღნიშვნები

ღერძის ხაზი

ჭრილი

ფილის ნიშნული გეგმაზე

ფილის ნიშნული ჭრილზე და ფასადზე



შესასრულა		
თანამდებობა	სახელი/გვარი	ხელმოწერა
დირექტორი	გ. ცინდელიანი	
მთ. არქიტექტორი	გ. გობრიჭიანი	
არქიტექტორი	თ. ხარჩილავა	
	მ. სოფხიშვილი	
ფორმატი	A3	გვერდის №



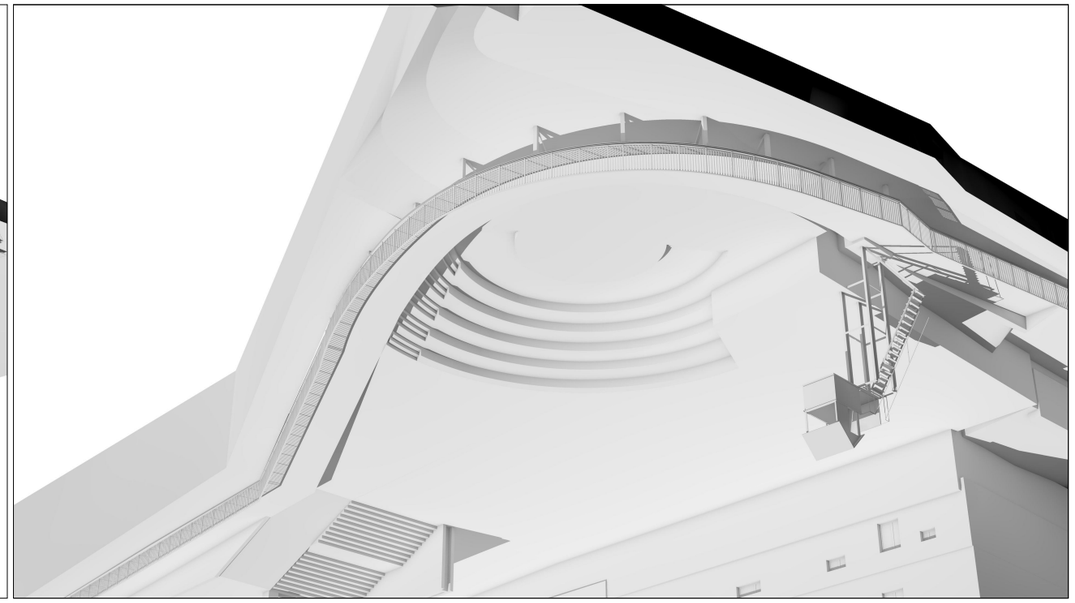

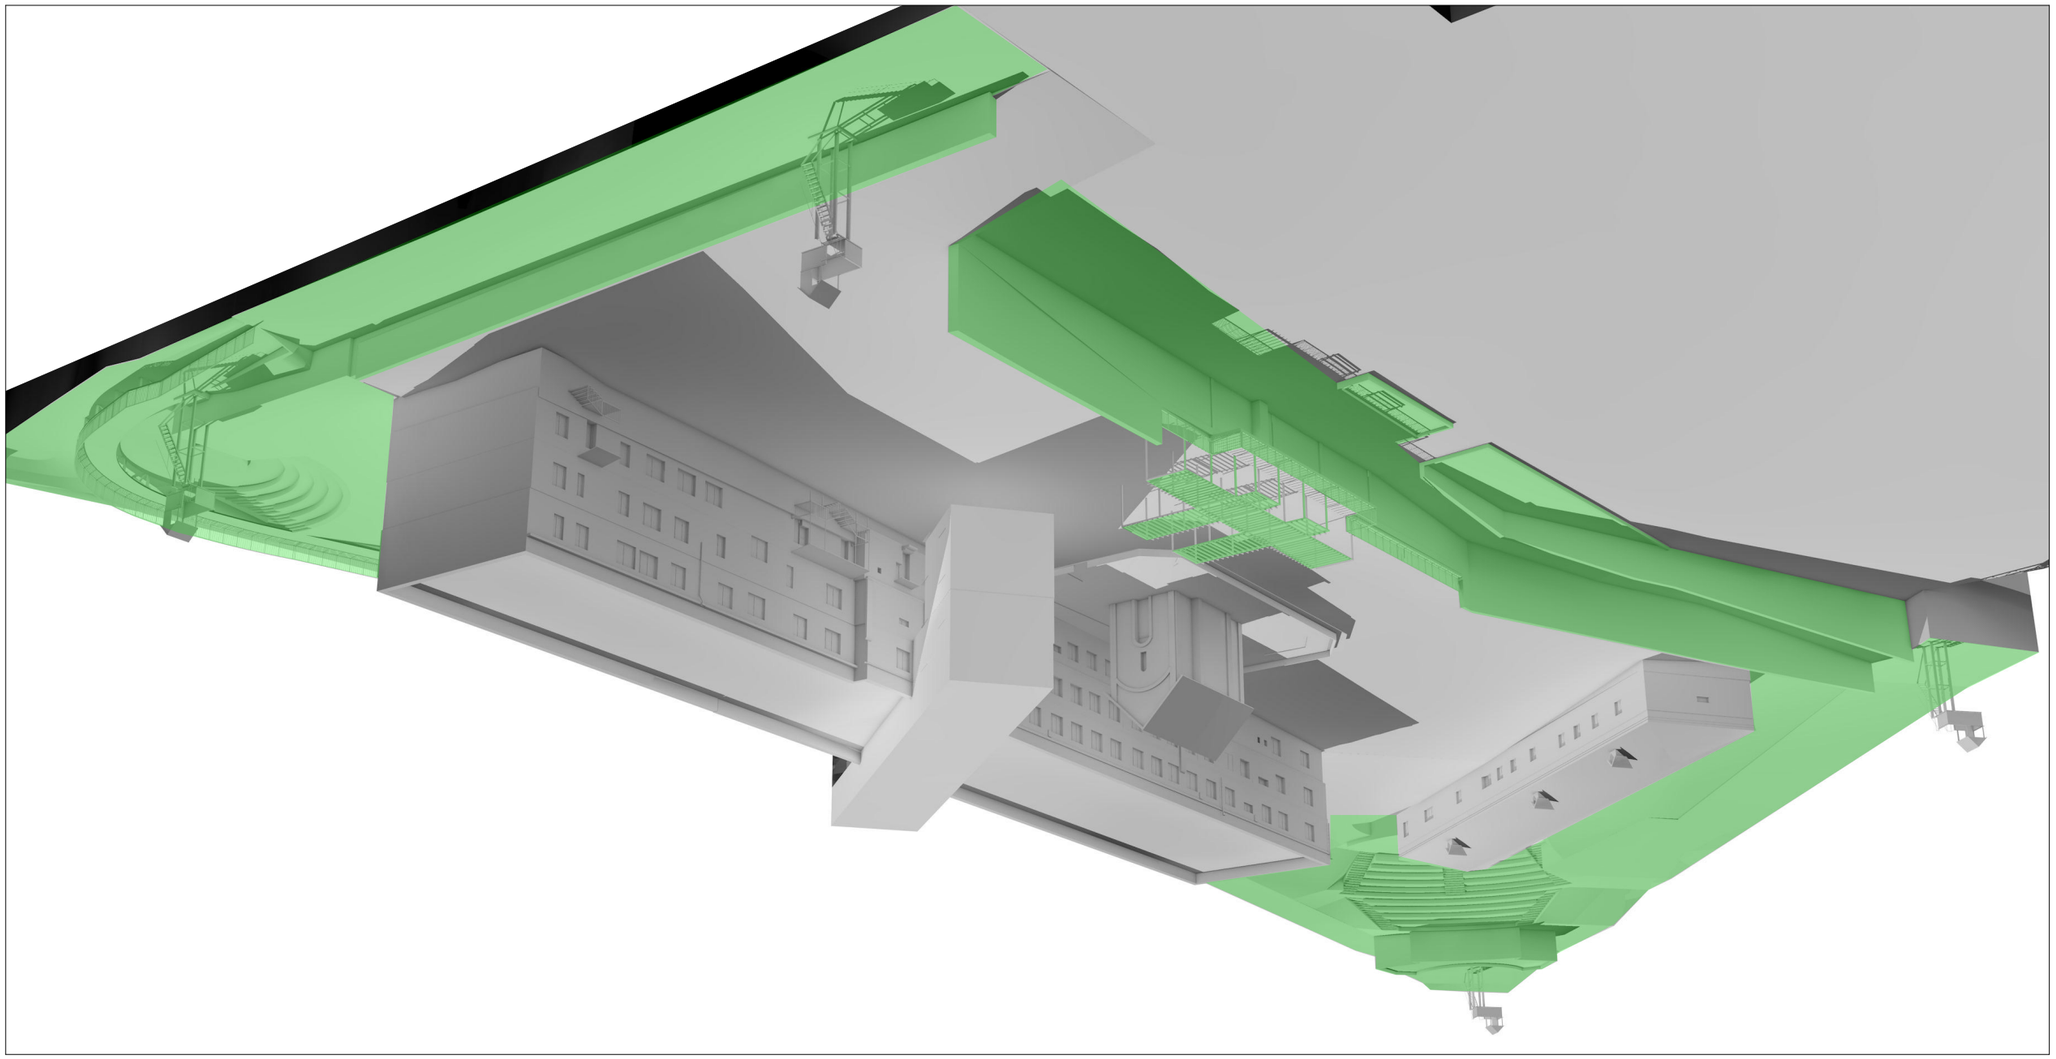


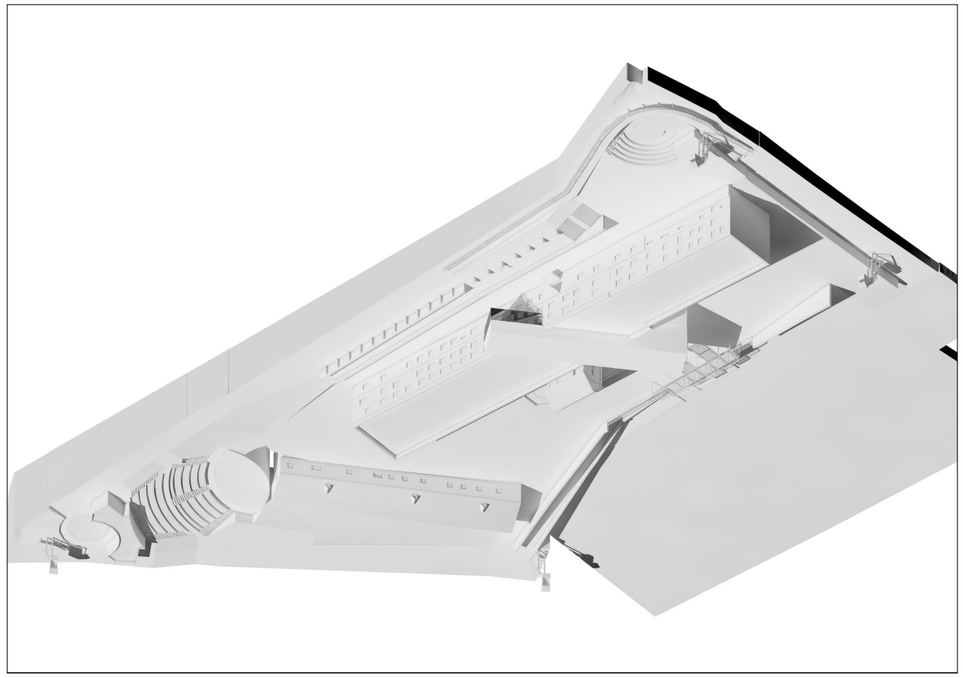

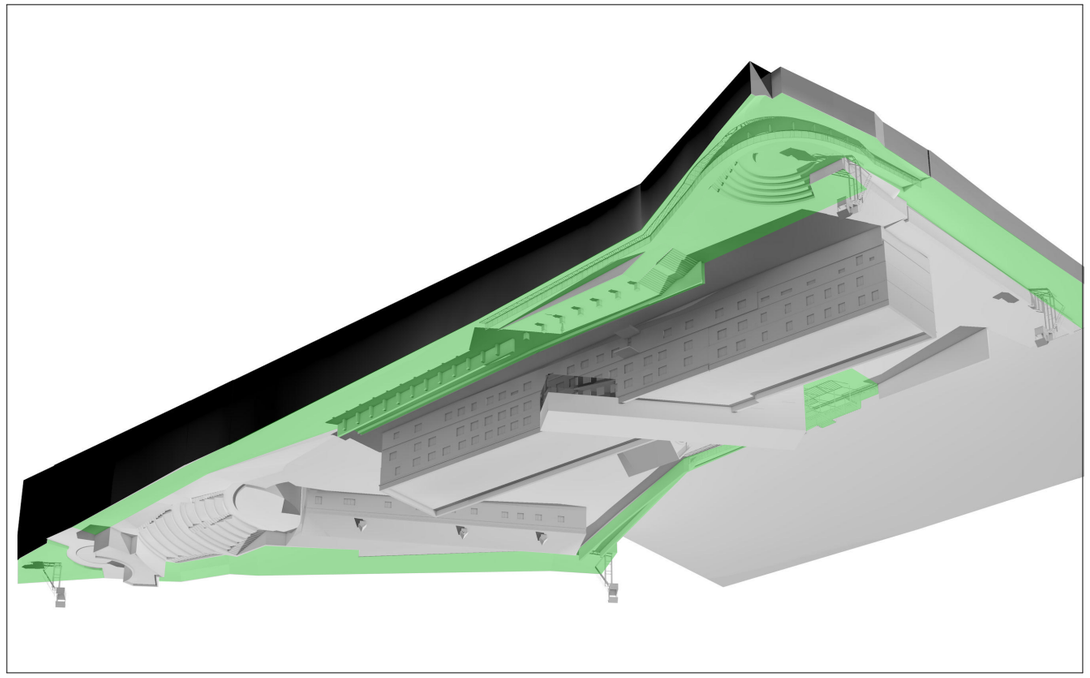

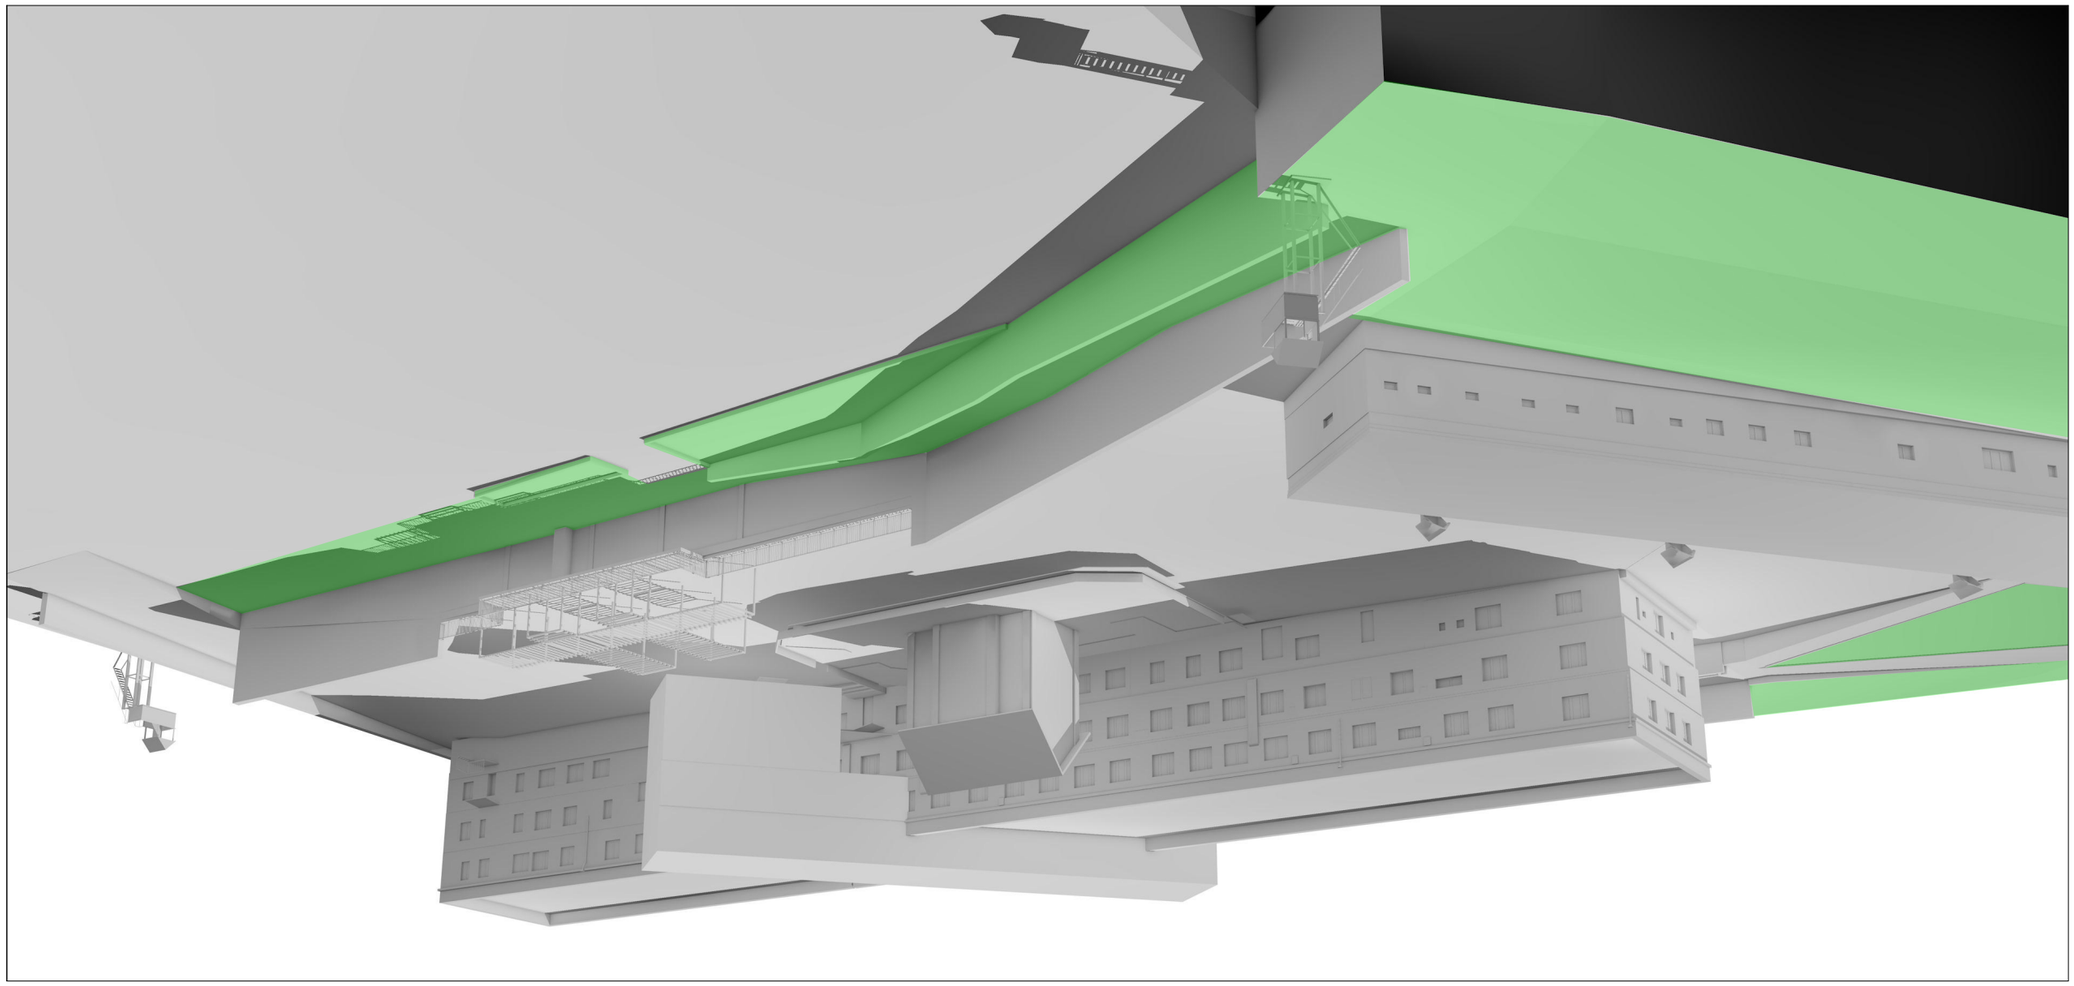

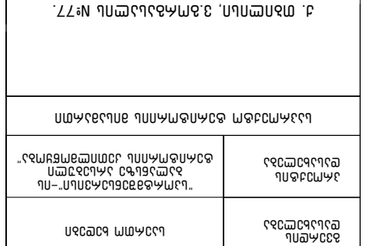



















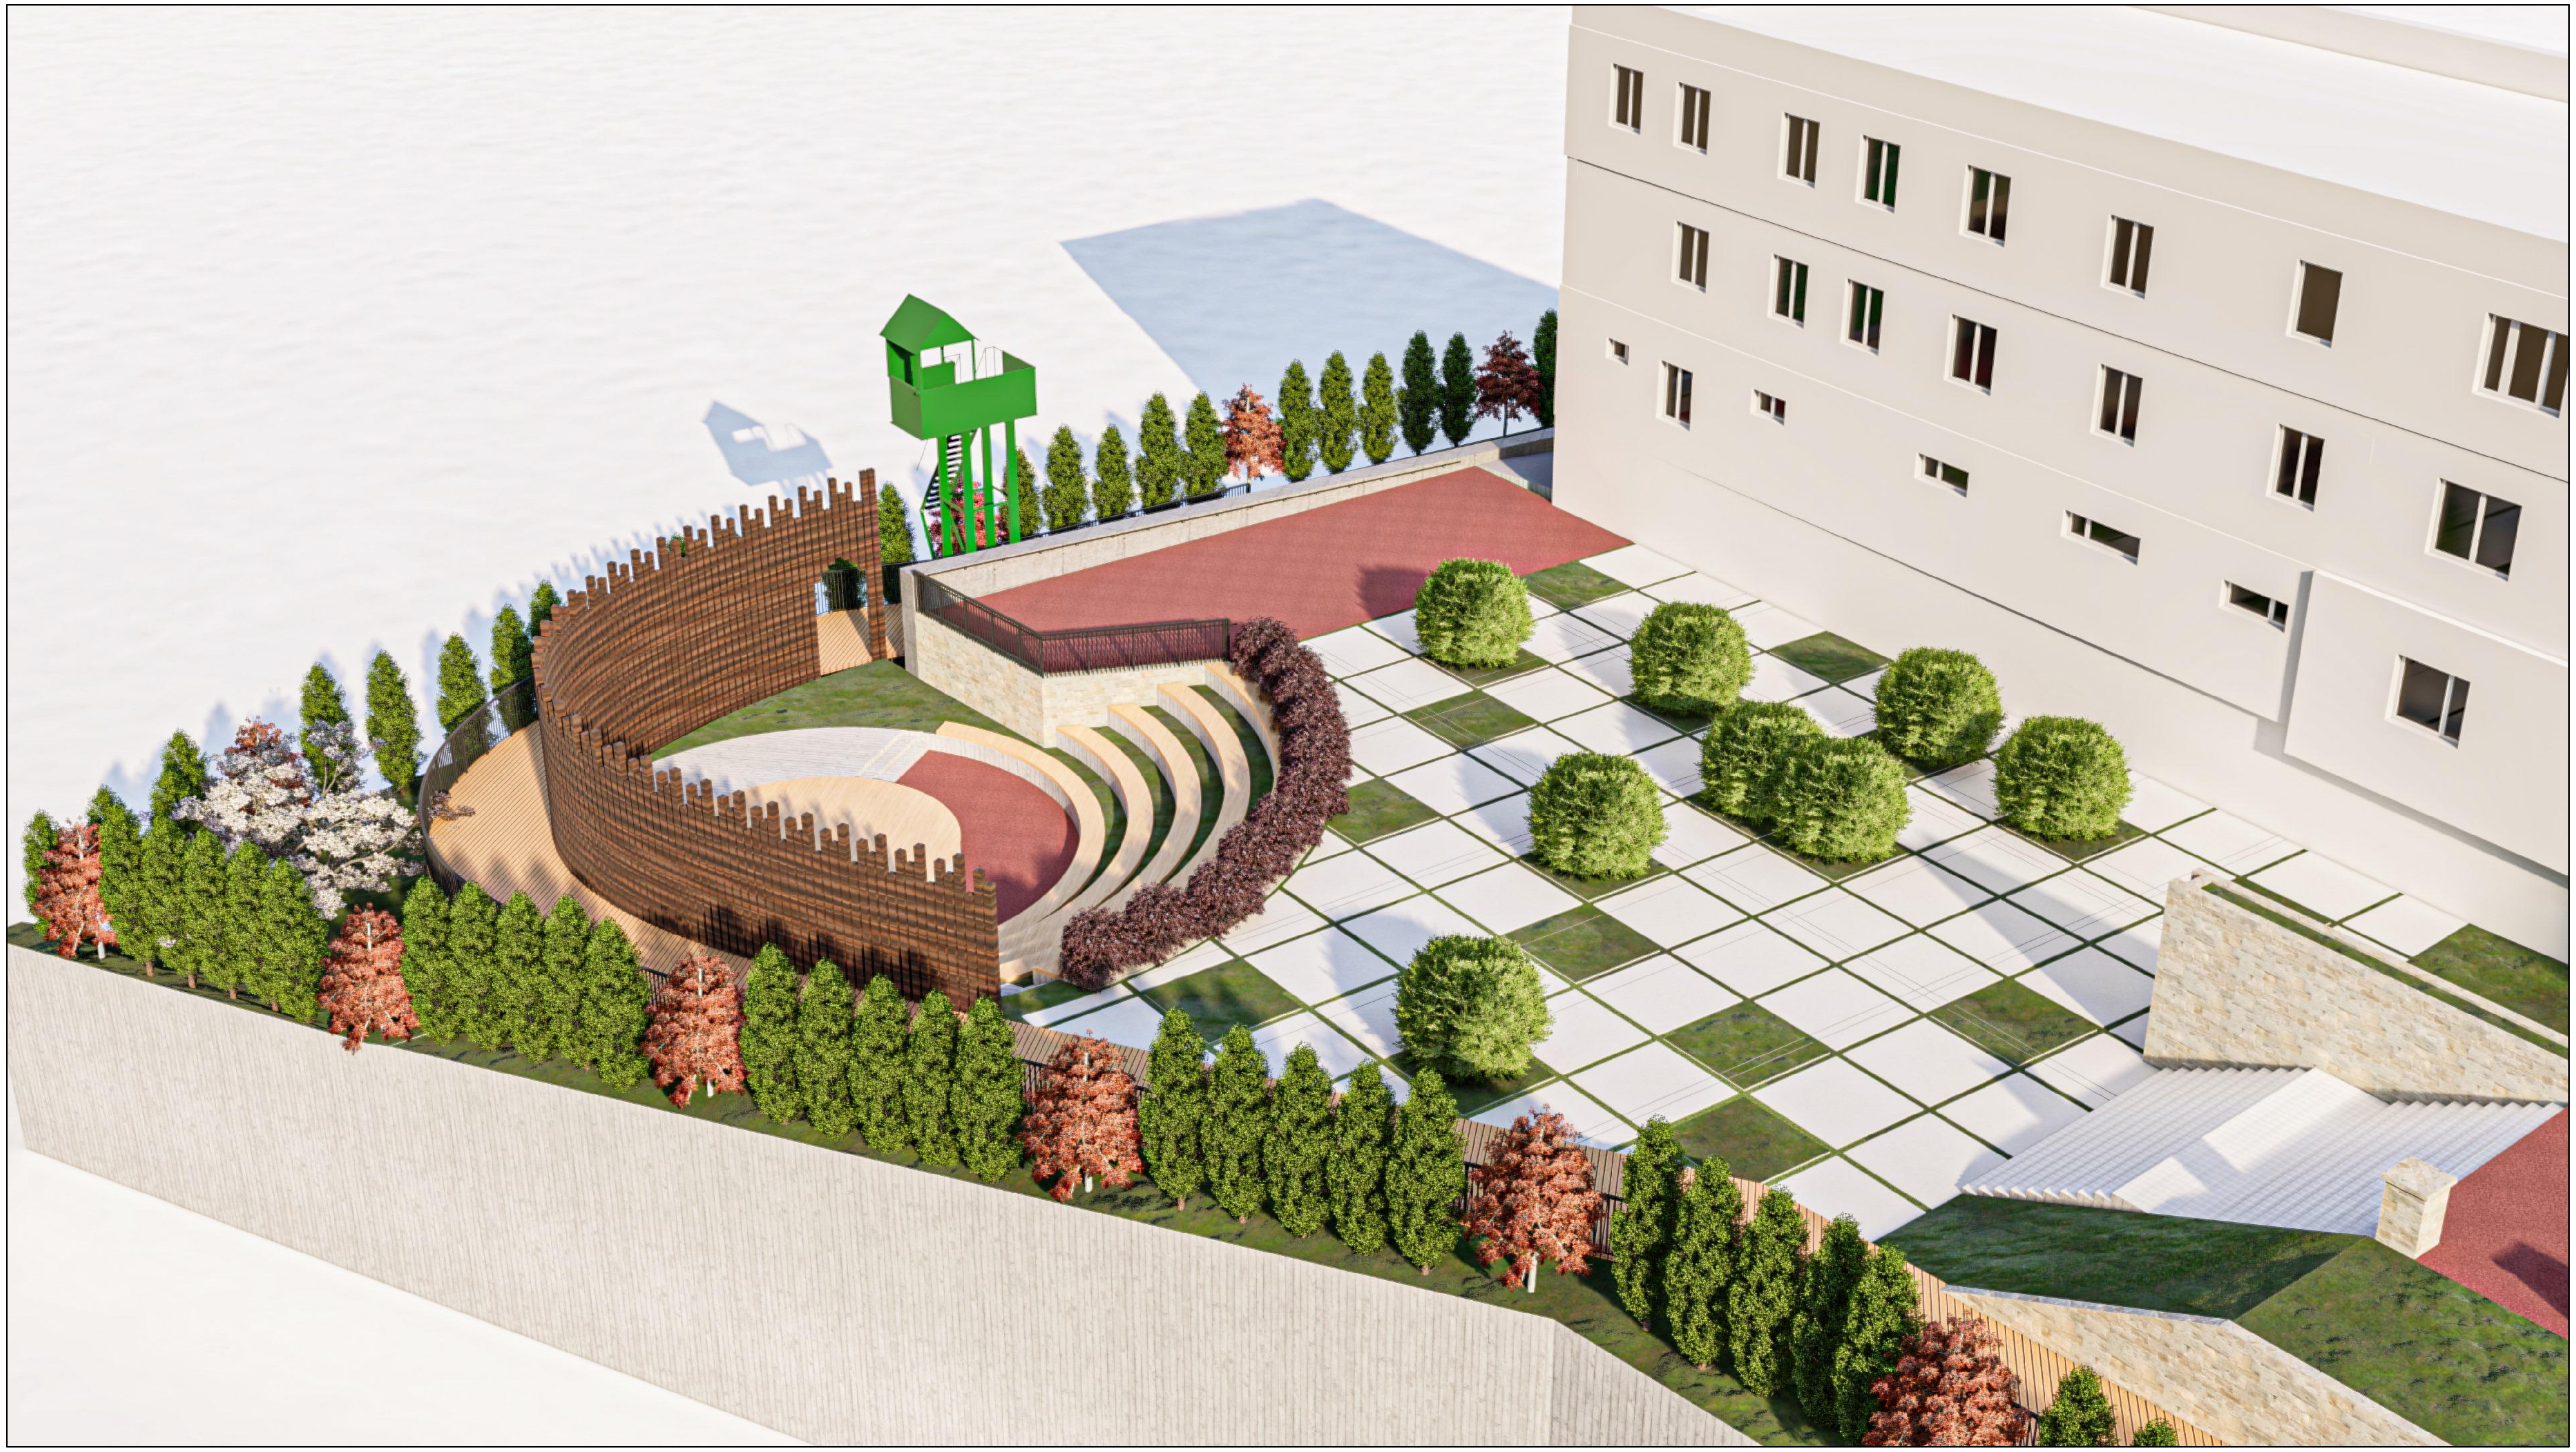

გვერდის დასახელება	საერთო ხედები
პროექტის დასახელება	"სპორტმშენსერვისი"-ის ბალანსზე არსებული ტერიტორიის კეთილმოწყობა"

საპროექტო ტერიტორიის მისამართი

ქ. თბილისი, ვ.გორგასალის №77.
ს/კ:01.18.09.003.031

დამკვეთი: შპს "სპორტმშენსერვისი"

პირობითი აღნიშვნები

ღერძის ხაზი

ჭრილი

ფილის ნიშნული გეგმაზე

ფილის ნიშნული ჭრილზე და ფასადზე



შეასრულა

თანამდებობა	სახელი/გვარი	ხელმოწერა
დირექტორი	გ. ცინდელიანი	
მთ. არქიტექტორი	გ. გოგრიჭიანი	
არქიტექტორი	თ. ხარჩილავა	
	მ. სომხიშვილი	
ფორმატი	A3	გვერდის №

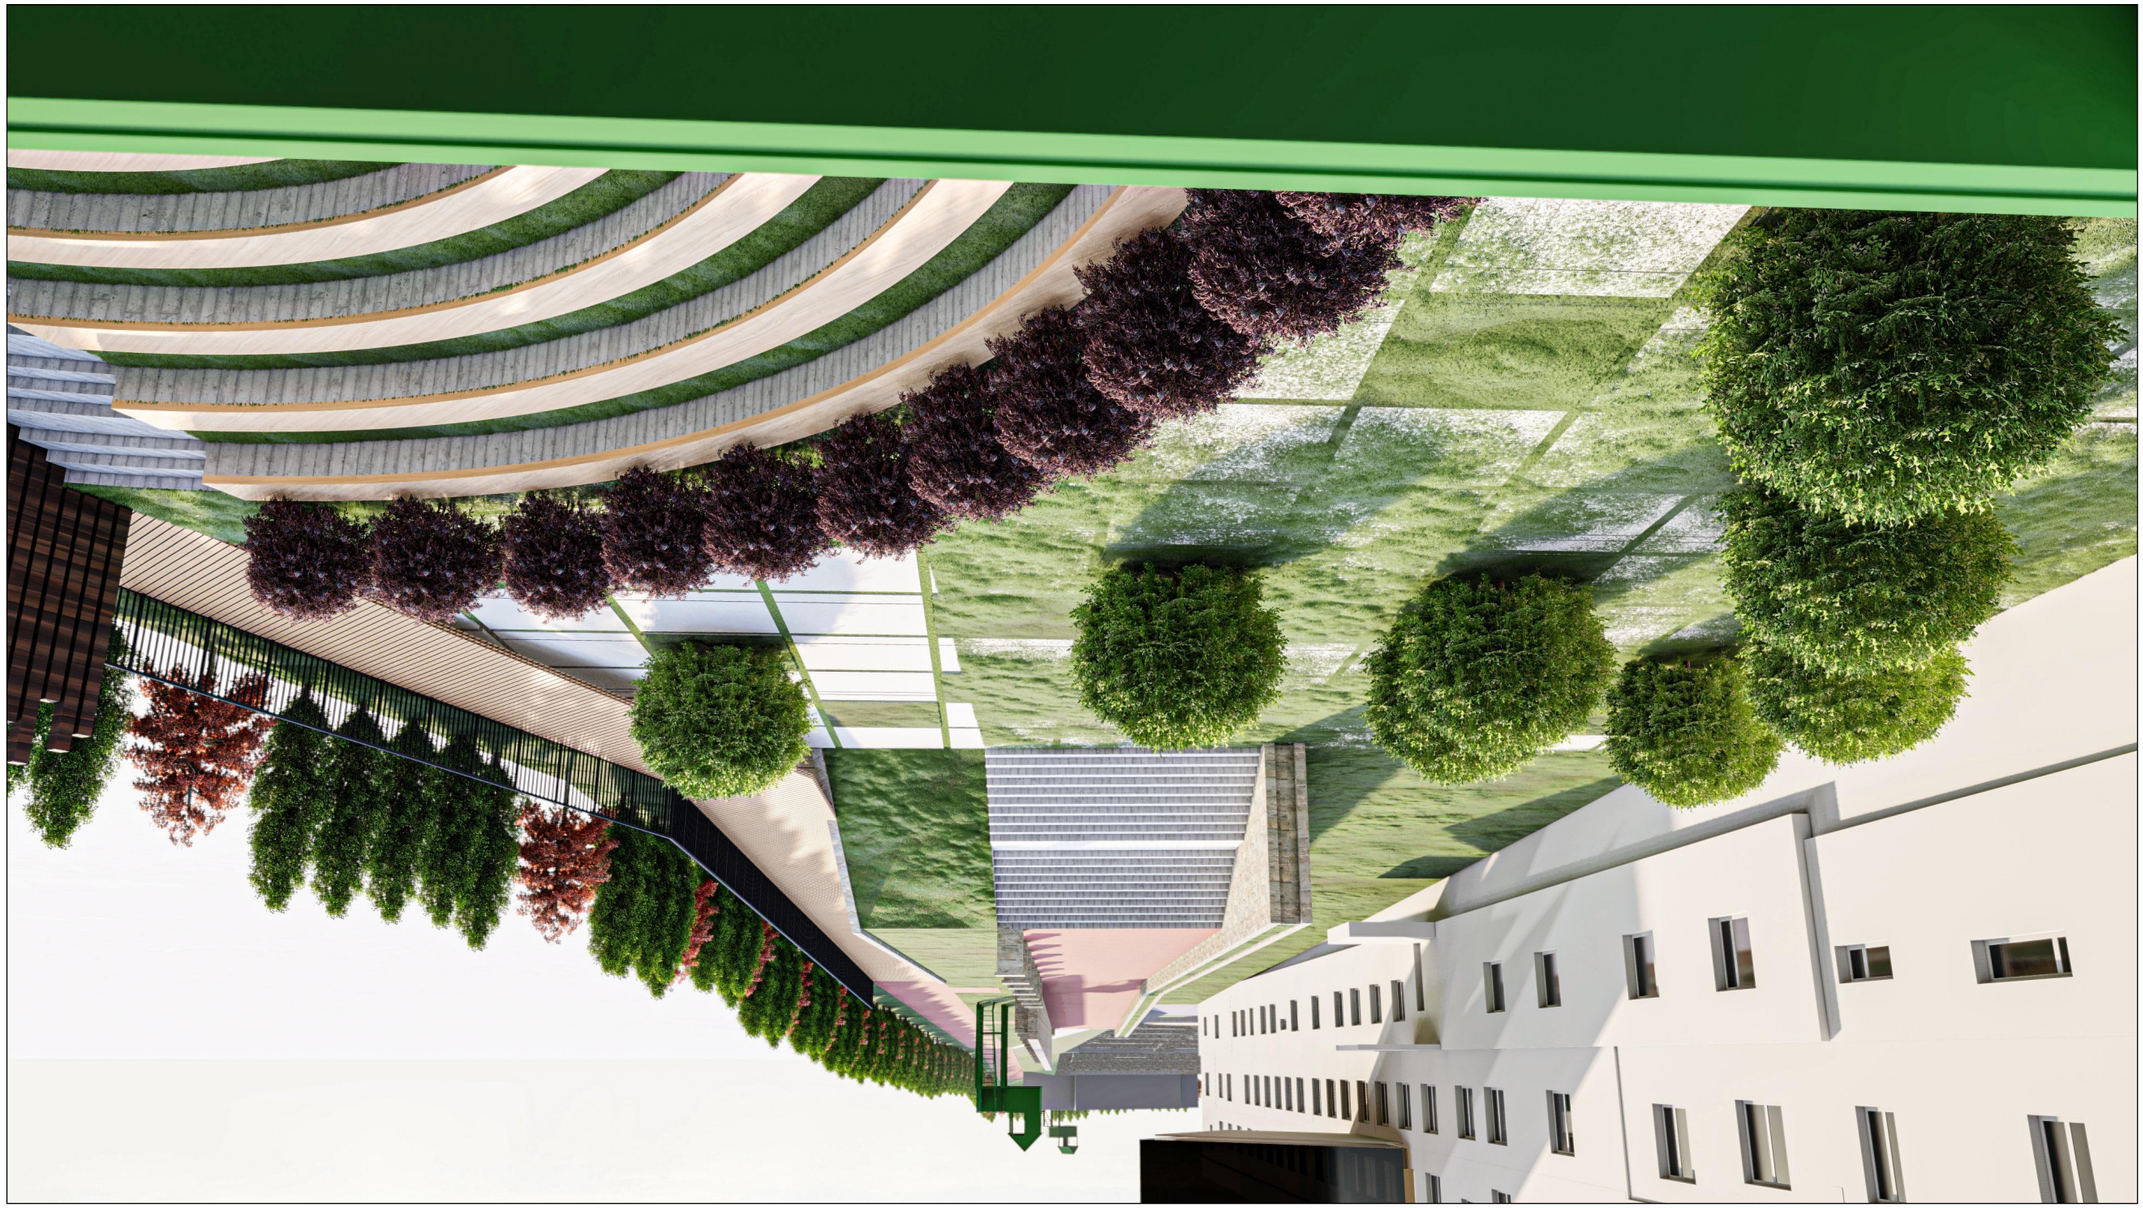














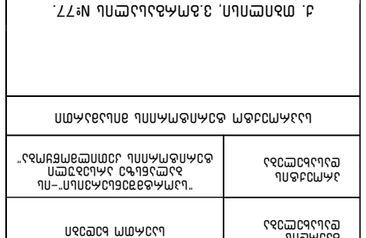









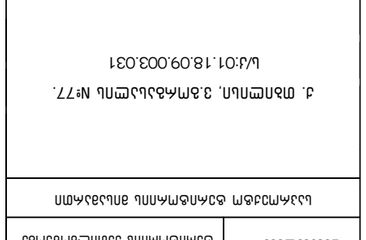














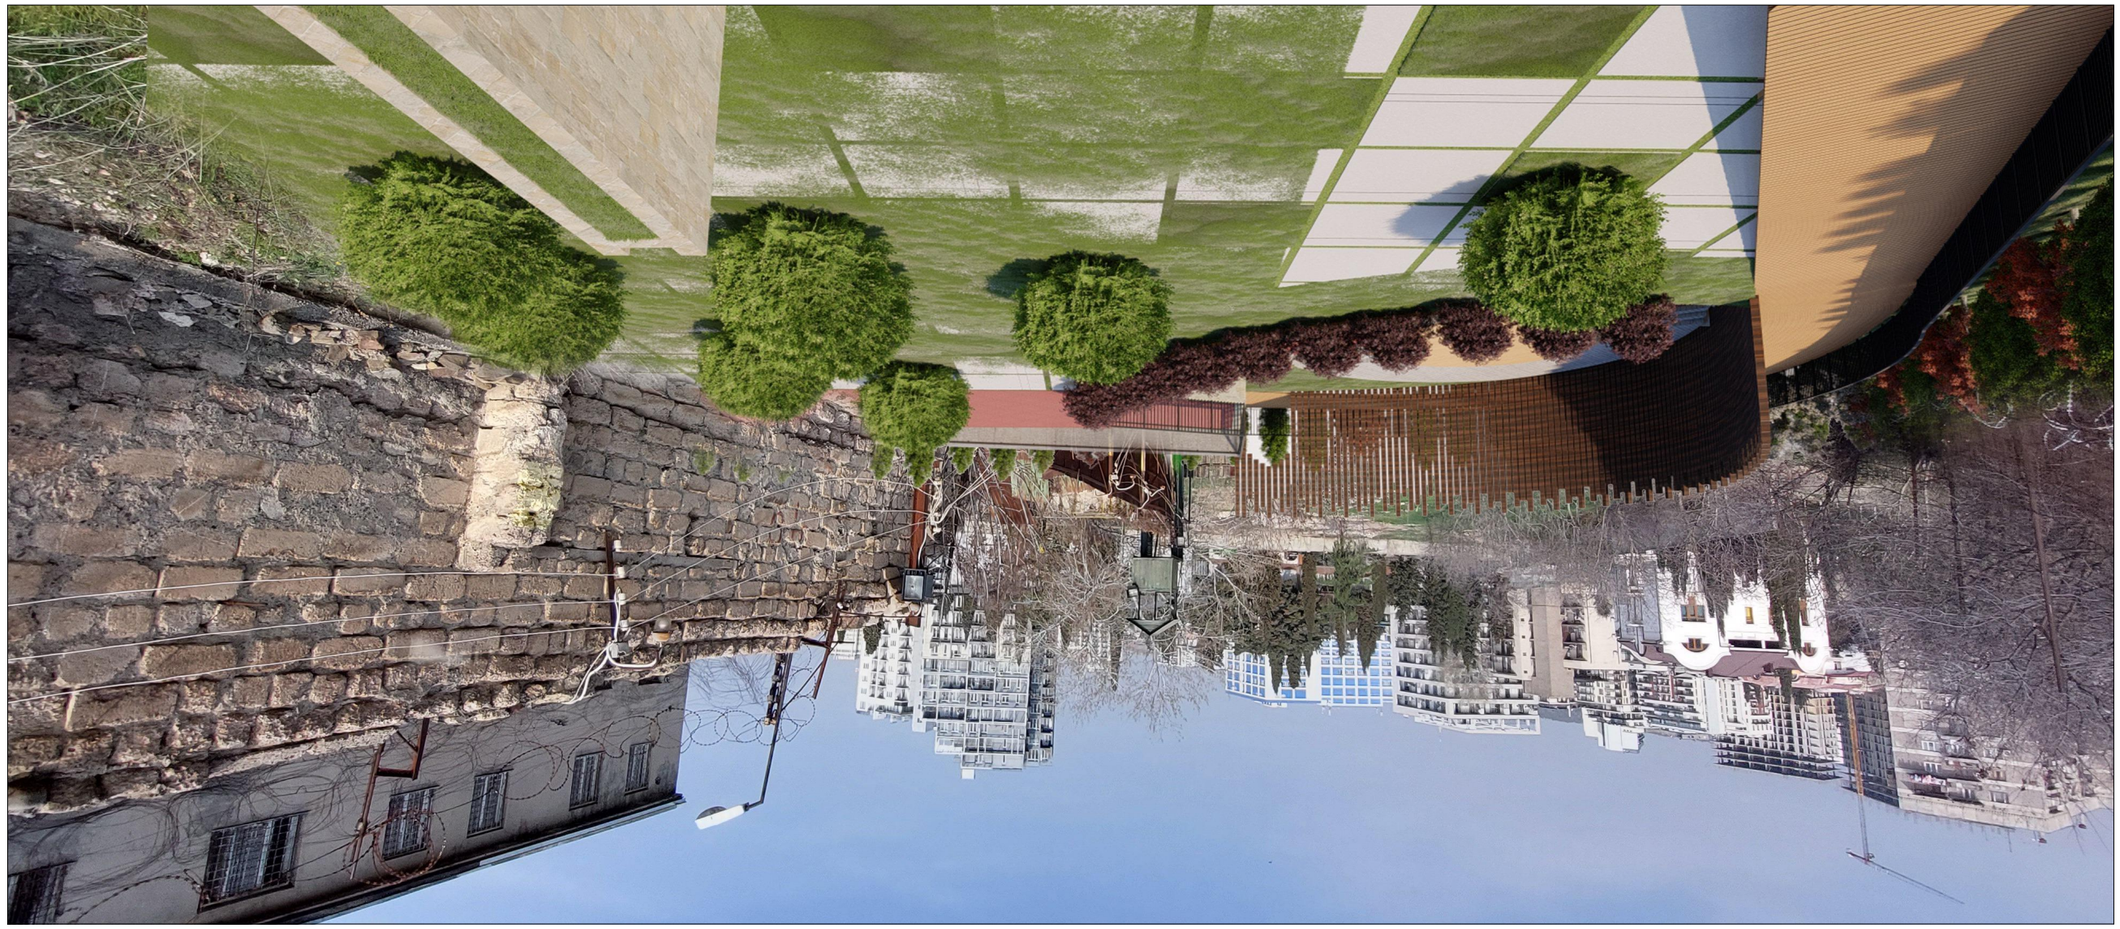












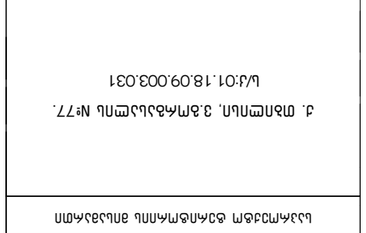







სამუშაოების განხორციელების კალენდარული გრაფიკი

№	სამუშაოთა სახეობა	თვე - 30 დღე				თვე - 30 დღე				თვე - 30 დღე				7 დღე
1	2	1	2	3	4	1	2	3	4	1	2	3	4	1
1	მიწის სამუშაოები													
2	სადემონტაჟო სამუშაოები													
3	სამშენებლო-სამონტაჟო სამუშაოები													
4	გამწვანება													
5	ელ. მომარაგება-განათება													
6	წყალგაყვანილობა-მელიორაცია													
7	სხვა სამუშაოები													

გვერდის დასახელება	კალენდარული გრაფიკი
პროექტის დასახელება	"სპორტმშენსერვისი"-ის ბალანსზე არსებული ტერიტორიის კეთილმოწყობა"

საპროექტო ტერიტორიის მისამართი

ქ. თბილისი, ვ.გორგასალის №77.

ს/კ:01.18.09.003.031

დამკვეთი: შპს "სპორტმშენსერვისი"

პირობითი აღნიშვნები

- ღერძის ხაზი
- ჭრილი
- ფილის ნიშნული გეგმაზე
- ფილის ნიშნული ჭრილზე და ფასადზე



შეასრულა

თანამდებობა	სახელი/გვარი	ხელმოწერა
დირექტორი	გ. ცინდელიანი	
მთ. არქიტექტორი	გ. გოგრიჭიანი	
არქიტექტორი	თ. ხარჩილავა	
	მ. სომხიშვილი	
ფორმატი	A3	გვერდის №