საქართველო

ქ. თბილისში, სოფელი ლისი შპს "ლისი ჰილსის" საკუთრებაში მყოფი ნაკვეთის (ს.კ 72.16.20.246)

ტოპოგრაბიული გეგმა

მასშტაბი 1:500

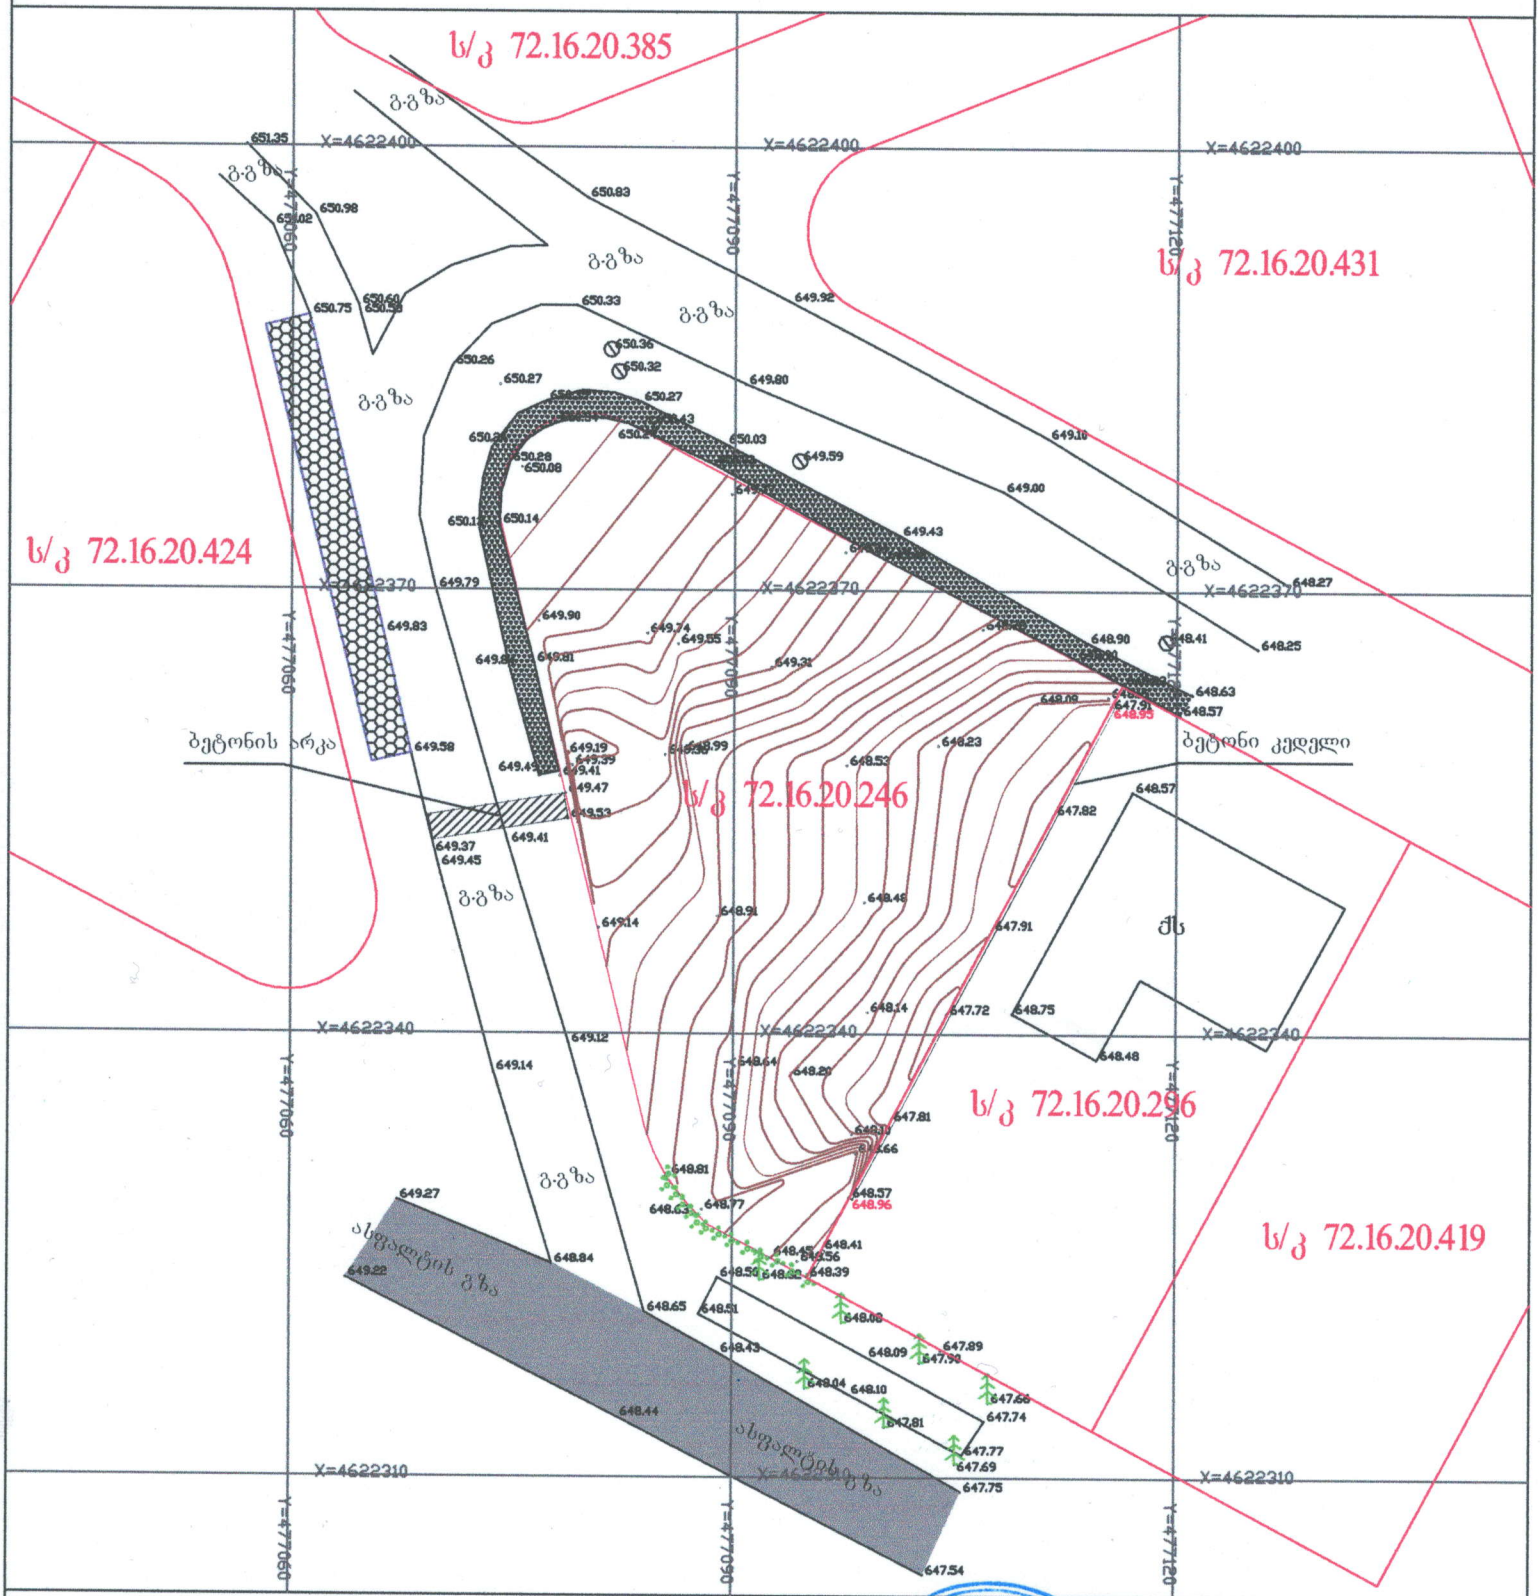

პირობითი აღნიშვნები

WGS 1984 -ის კოორდინატთა სისტემის UTM პროექცია

ძა	საცხ. შენობა	ბორდიული	ჭიშკარი
ძა	არასაცხ. შენობა	ხის ღობე	ბეტონი
	ფარდული	ღობე	წყალგაყვანილობა
	მშენებარე შენობა	ქვის კედელი	გაზი
		კედელი	კანალიზაცია
	დასხმული ბეტონი	ფლატე	სანაღვრე
	ხეები გარე განათება	რკინიგზა	კაბშირგაბმულობა
		სამოვალეყურო ჭები	ელ. ქსელები
		ელ. გადამცემი ხაზი	

შენიშვნა: 1) რეგისტრირებული მიწის ნაკვეთის საკადასტრო საზღვარი

შპს "საქტრანსპროექტი"
წერეთლის №142
ს/კ 202176929

აზომა:	ო. თვაური
დახაზა:	ი. აბესაძე

26.01.2023

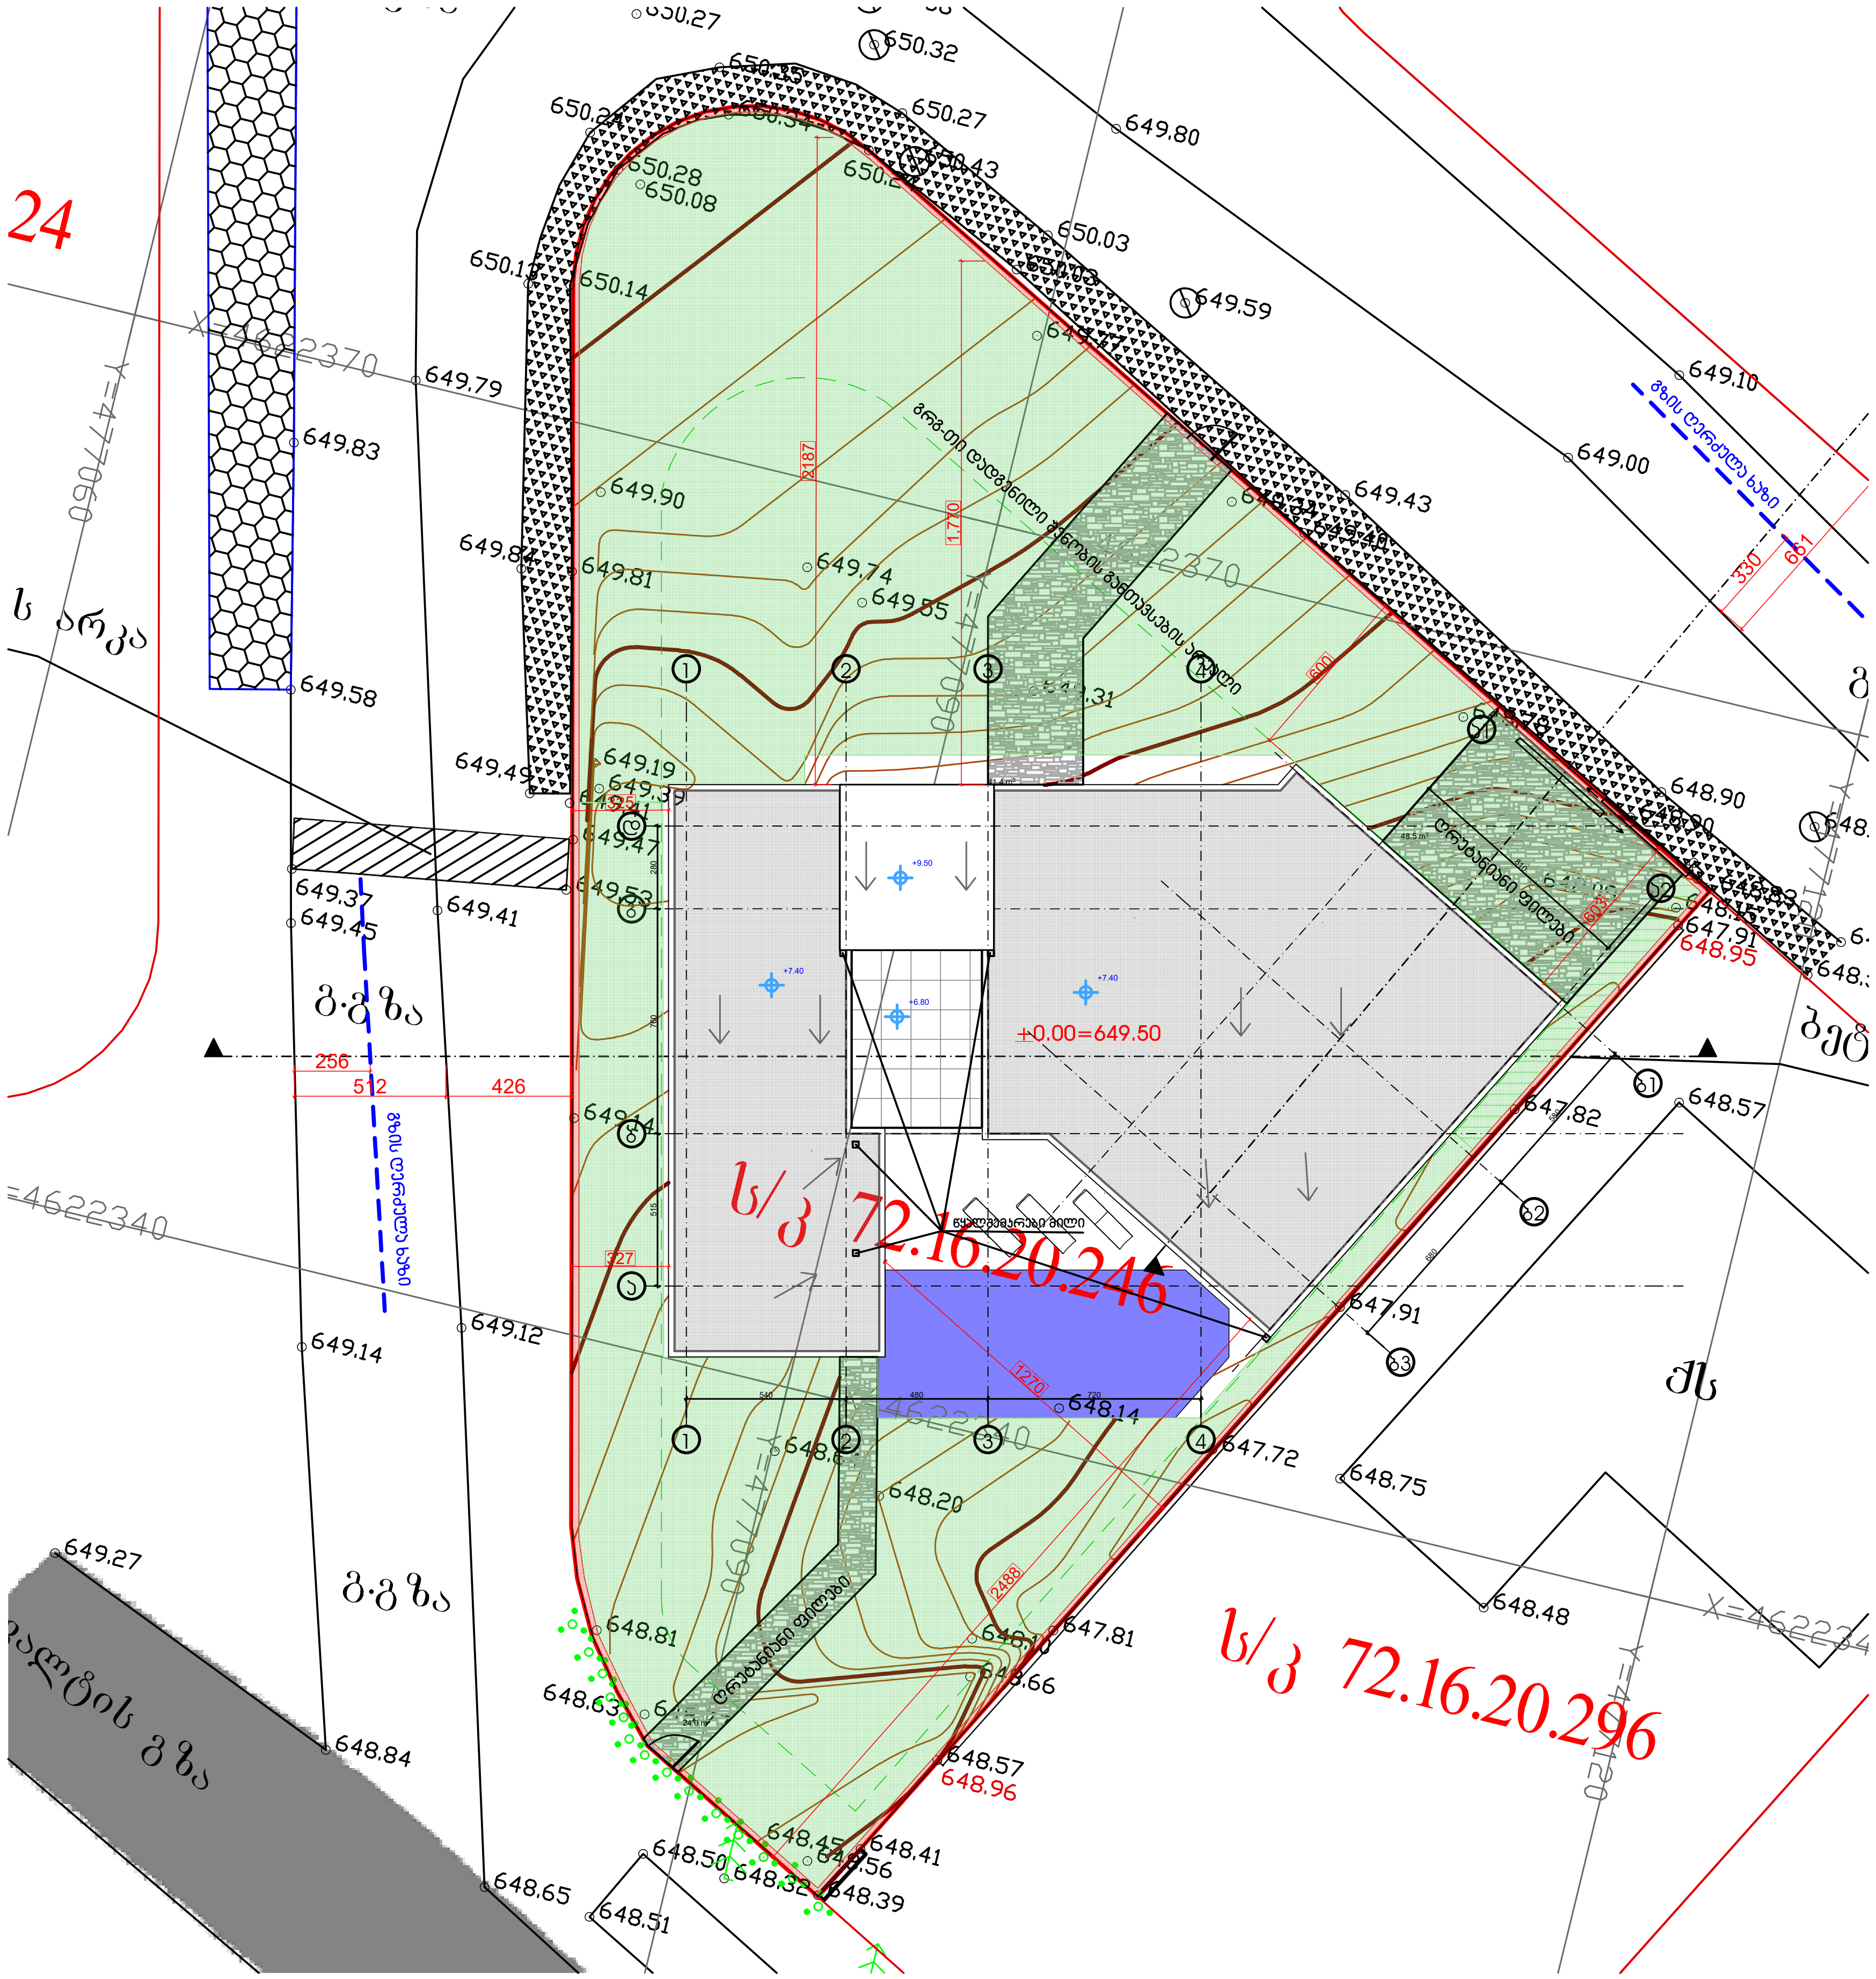

შპს „ჯი-არ-სი" საქართველო, თბილისი, ნოდარ ბოხუას 2
ტელ: (+995) 599 211 422, ელ.ფოსტა: <grc_studio@yahoo.com>
GRC
LLC "GRC", 0179 Tbilisi, N. Bokhua Str. #2
Tel: (+995) 599 211 422, E_mail: <grc_studio@yahoo.com>

თარიღი / DATE	რევიზია / REV	შენიშვნა / NOTE

შპს „ჯი-არ-სი" ის საავტორო უფლებები დაცულია. მისი დუპლიკაცია (ან გადაწერა ან კოპირება), რეპროდუქცია, გაყიდვა, დისტრიბუცია ან მისი პროექტების და ნახაზების გამოყენება აკრძალულია მანამ სანამ შპს „ჯი-არ-სი" არ მისცემს ოფიციალურ ნებართვას.

Copyright LLC "GRC". All Rights Reserved. The Duplication, Reproduction, Copyng, Sale, Licensing, or any other distribution or use of these drawings, any portion thereof, or the plans depicted hereon is Strictly Prohibited unless expressly authorized in writing by "GRC" LLC.

დირექტორი: გიორგი ჯუმბურიძე	
არქიტექტორი: გიორგი ჯუმბურიძე	
არქიტექტორი: ბექა კალანდაძე	
არქიტექტორი: რუსუდან ჯანგიაშვილი	

დამკვეთი: CUSTOMER: ნონა კრიხელი

რევიზია: REV:	A
თარიღი: DATE:	27-Apr-23
პროექტის № PROJECT №:	2023/LT_2

ფურცლის სახელი: SHEET NAME: გენგეგმა

ს/კ 72.16.20.246

პროექტის სახელწოდება: PROJECT NAME: ინდივიდუალური ერთბინიანი საცხოვრებელი სახლის პროექტი

მასშტაბი SCALE: NTS	პროექტი PROJECT: მუშა
ფურცელი: SHEET:	
ფურცლები: OF:	-00-