სიტუაციური გეგმა

საპროექტო ტერიტორია ს/კ 01.72.14.014.935

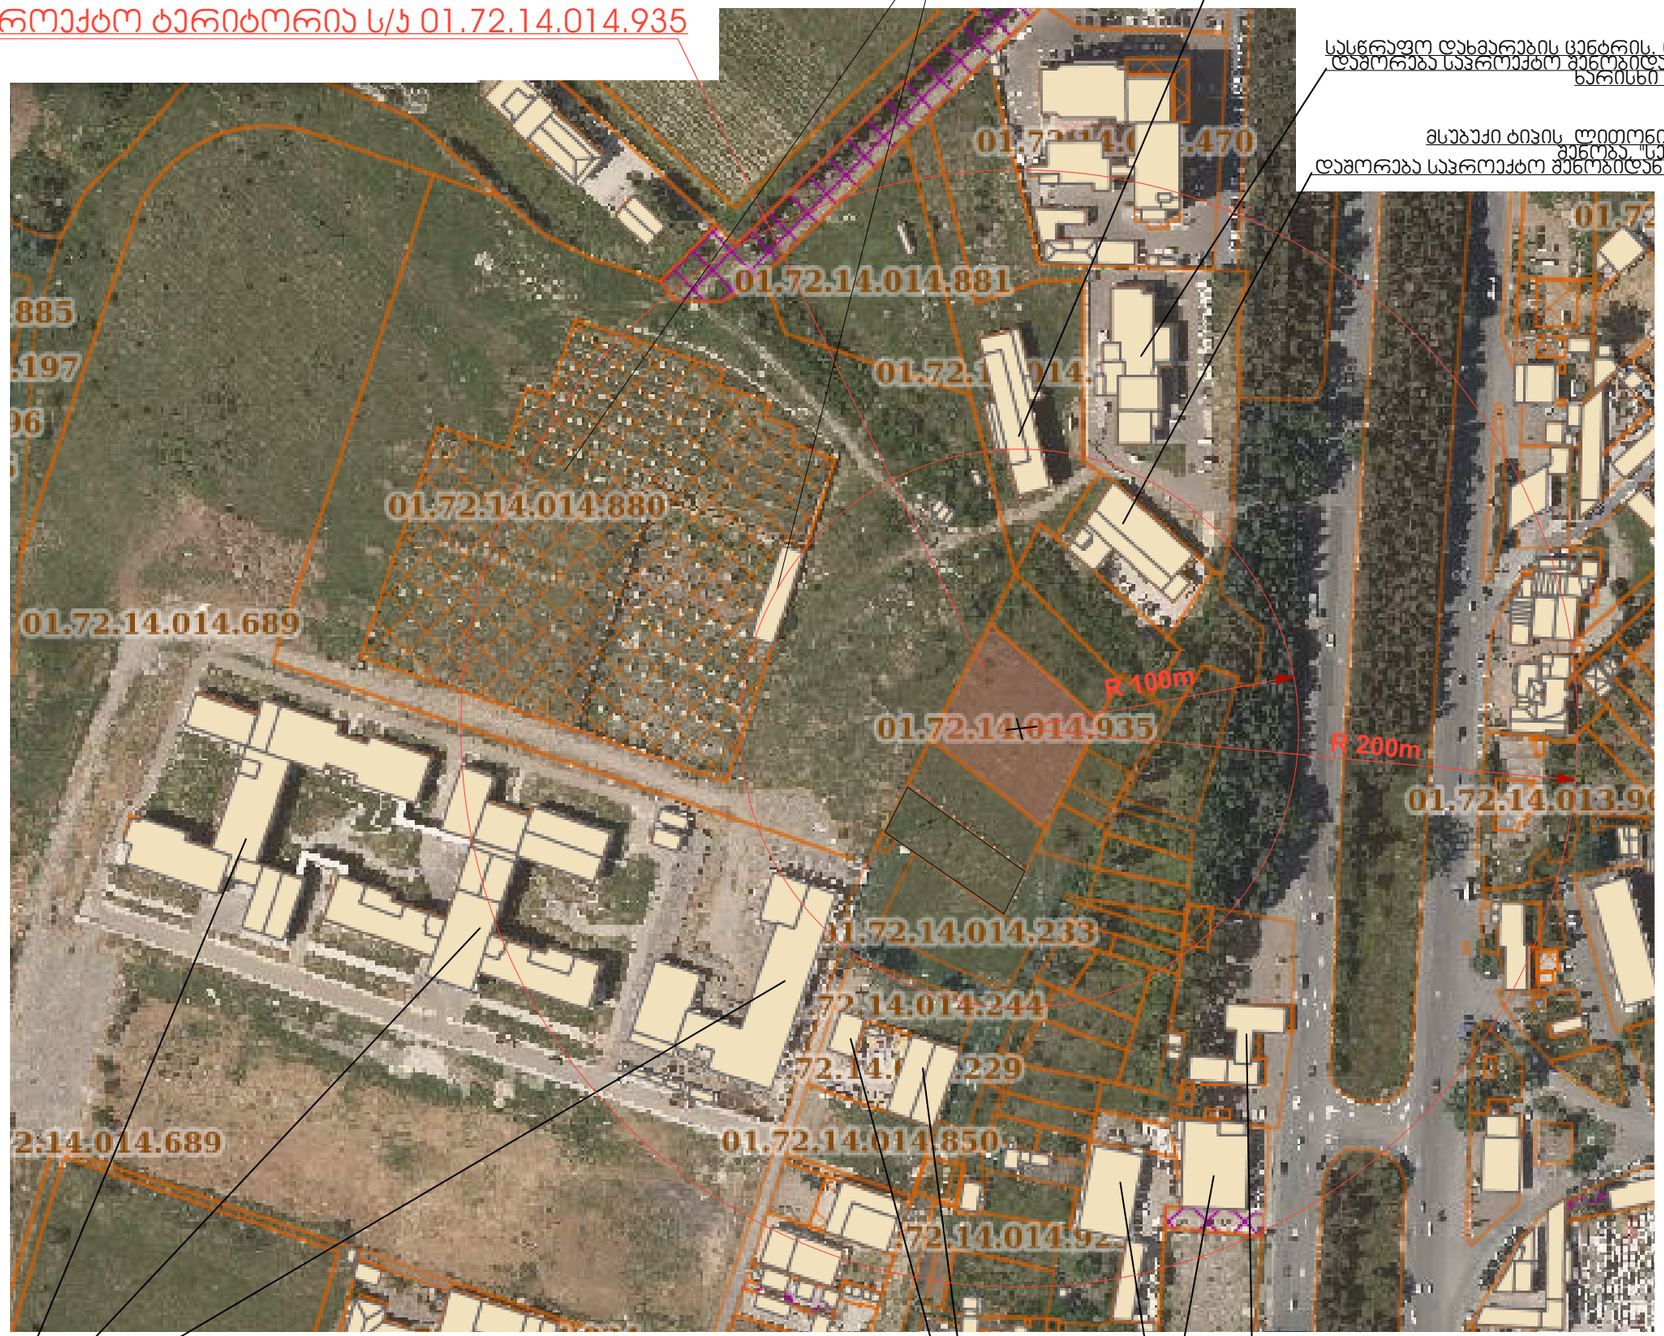

შეჩერებული მშენებარე რკინა- ბეტონის კონსტრ. სავაჭრო ცენტრის შენობა, დაშორება საპროექტო შენობიდან 83 მეტრი, ცეცხლმედეგობის ხარისხი 4 სთ.

მშენებარე რკინა- ბეტონის კონსტრ. ორ- სამ სართულიანი შენობა, დაშორება საპროექტო შენობიდან 83 მეტრი, ცეცხლმედეგობის ხარისხი 4 სთ.

სასწრაფო დახმარების ცენტრის, ორ- სამ სართულიანი შენობა, დაშორება საპროექტო შენობიდან 89 მეტრი, ცეცხლმედეგობის ხარისხი 4 სთ.

მსუბუქი ტიპის ლითონის კონსტრუქციის ავტოსერვისის შენობა, "სენდვიჩანელებით", დაშორება საპროექტო შენობიდან 52 მეტრი, ცეცხლმედეგობის ხარისხი 2 სთ.

რკინა- ბეტონის კონსტ.ორ- სამ სართულიანი საგანმანათლებლო ობიექტის შენობები, დაშორება საპროექტო შენობიდან 72 მეტრი, ცეცხლმედეგობის ხარისხი 4 სთ.

"ლუკოილ ჯორჯიას" ლითონის კონსტრუქციის ავტოგასამართის შენობა, დაშორება საპროექტო შენობიდან 110 მეტრი, ცეცხლმედეგობის ხარისხი 2 სთ.

"სენა მოტორსის" მსუბუქი ტიპის ლითონის კონსტრუქციის ავტოსერვისის შენობები, დაშორება საპროექტო შენობიდან 140 მეტრი, ცეცხლმედეგობის ხარისხი 2 სთ.

მსუბუქი ტიპის ლითონის კონსტრუქციის სასაწყობე შენობა, "სენდვიჩანელებით", დაშორება საპროექტო შენობიდან 94 მეტრი, ცეცხლმედეგობის ხარისხი 2 სთ.


კუზანოვის კლინიკა
KUZANOV CLINIC
კუზანოვის კლინიკა
KUZANOV CLINIC


კუზანოვის
კლინიკა
KUZANOV
CLINIC
კუზანოვის
კლინიკა
KUZANOV
CLINIC

გენგეგმა

გენგეგმა 1:500

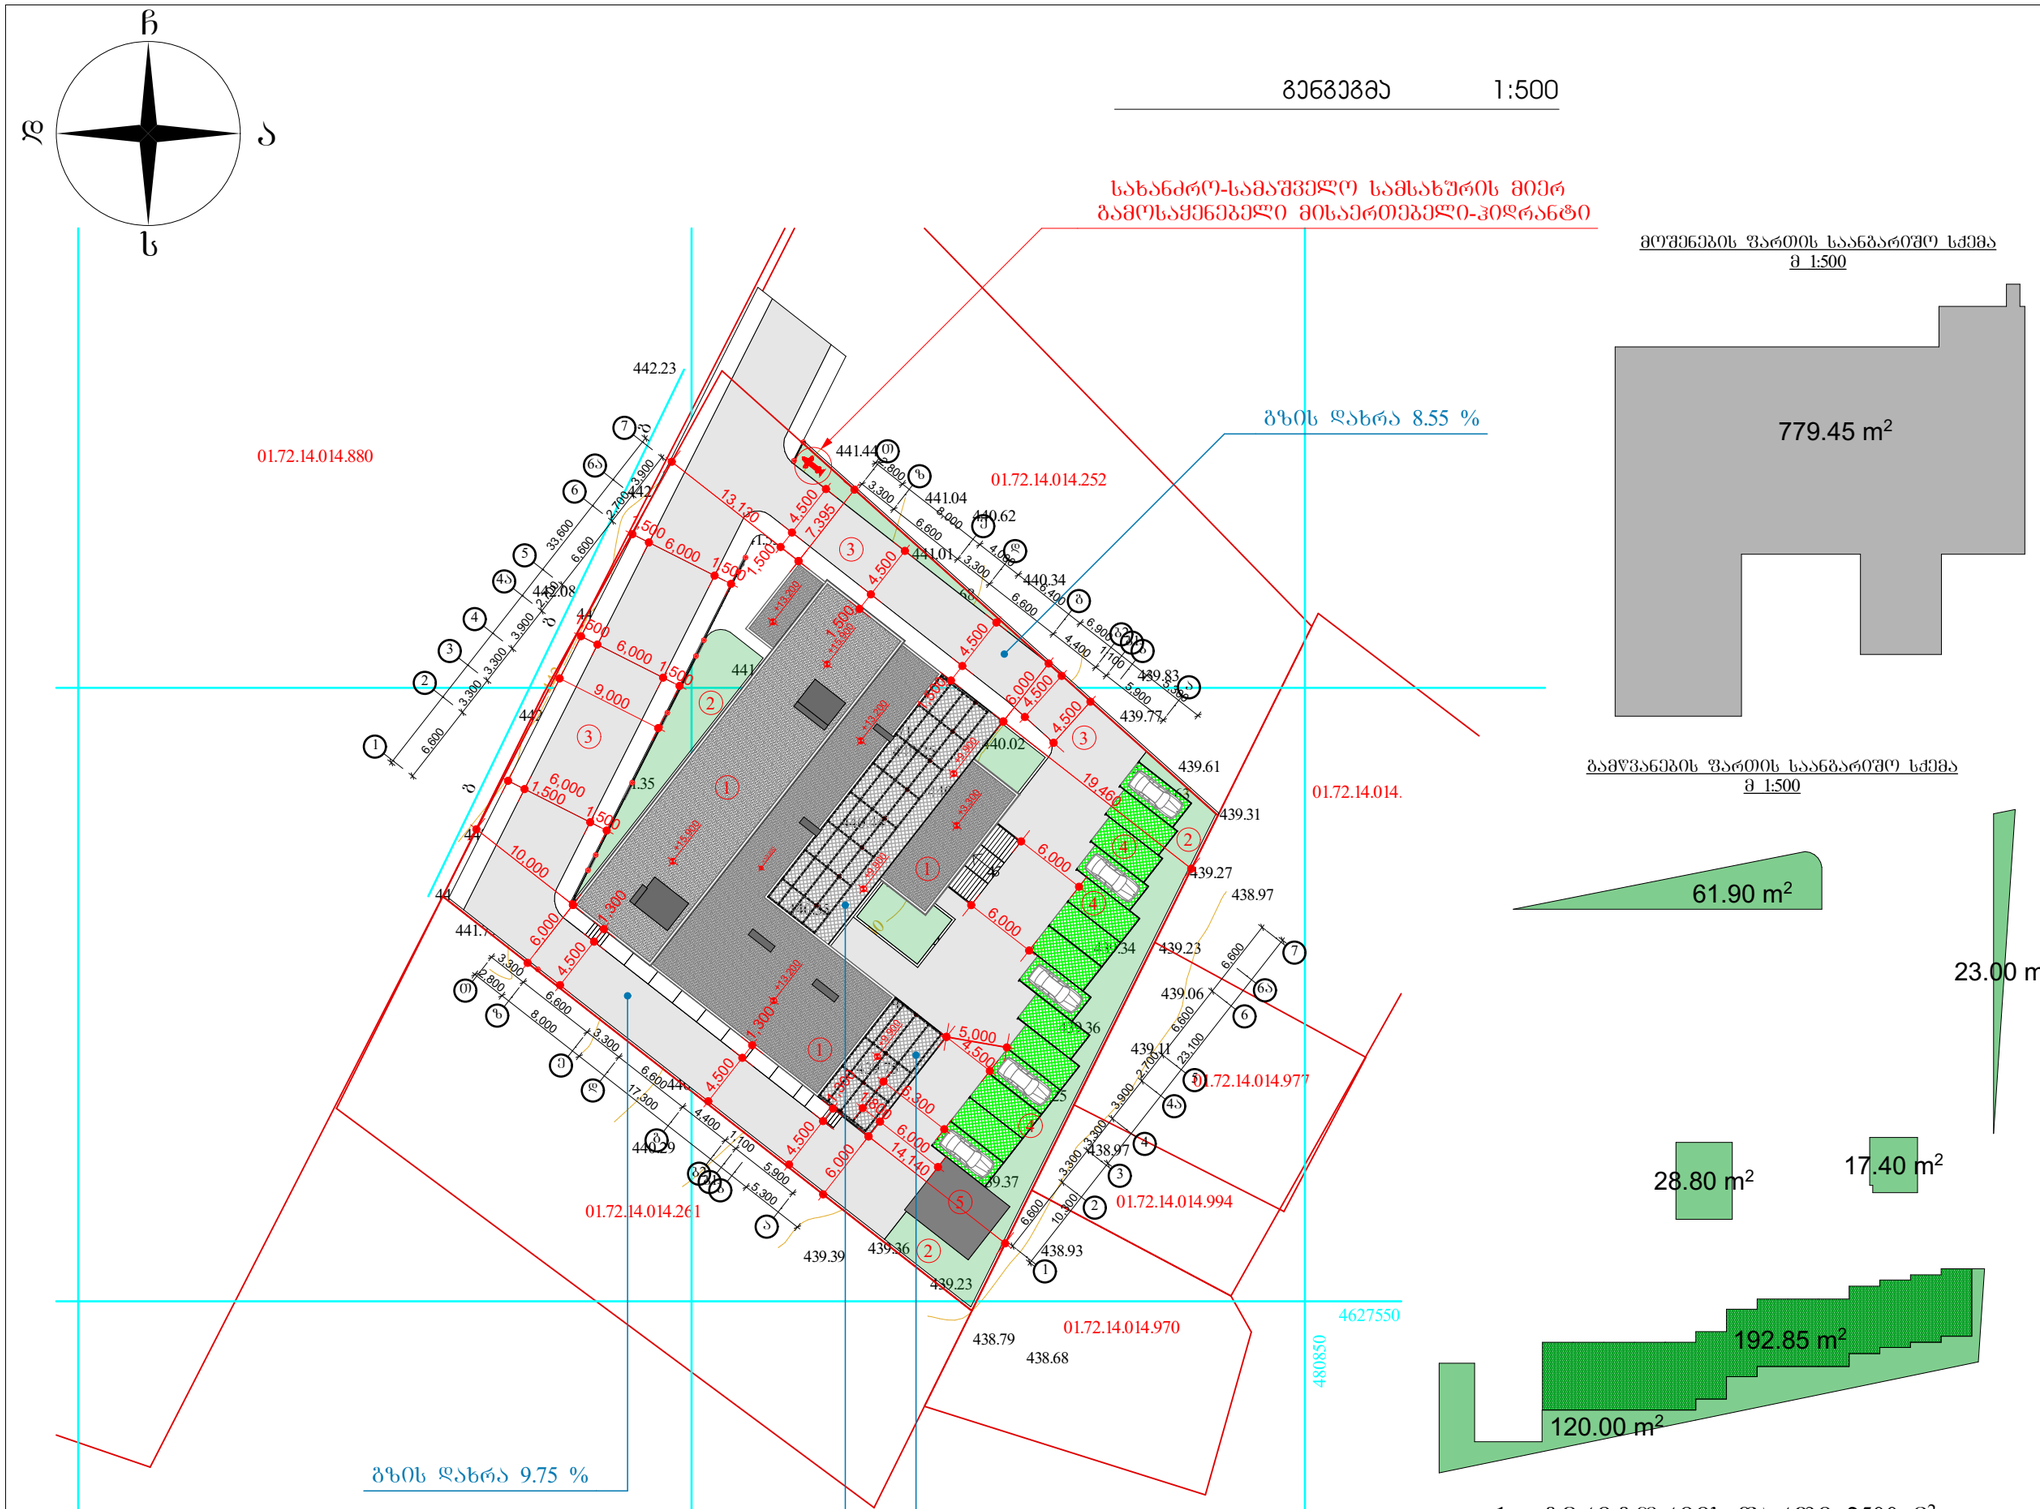

მოშენების ფართის საანგარიშო სქემა
მ 1:500

გამწვანების ფართის საანგარიშო სქემა
მ 1:500

1. ტერიტორიის ფართი 2500 მ²
2. მოშენების ფართი 779.45 მ²
3. გამწვანების ფართი 443.95 მ²

±0.00=442.00

გენგეგმა

მასშტაბი მ 1:500

პროექტის ნაწილი (დარგი) ახალი მშენებლობა

ექსპლიკაცია:

1. საპროექტო შენობა
2. გამწვანება
3. საპროექტო გზა
4. ავტოსადგომი 14 მანქანაზე
5. დამხმარე შენობა

პირობითი აღნიშვნები:

შენიშვნები:

დამკვეთი: ჯუზანოვის კლინიკა Kuzanov clinic LLC

ქალაქი თბილისის, აბრალური უნივერსიტეტის ტერიტორია

პროექტის სახელწოდება

კლინიკის არქიტექტურული პროექტი

ქ. თბილისი, გლდანი_ნაძალადევის რაიონი, ზესტაფონის ქ. №18, კორპ. №3, ბინა №20.
ტელ. (990 32) 2342314 (995 77) 178062
E-mail: megi.margalitashvili@yahoo.com

double group

სტადია	დაკვეთა	ფორმატი
პროექტი	№	A-3

თანამდებობა / ინიც., გვარი	ხელმოწერა	თარიღი
დირექტორი მ. მარგალიტაშვილი		11.02.
პ. მ. ა. დ. მარგალიტაშვილი მ. მარგალიტაშვილი		11.02. 11.02.
დაამუშავა მ.მარგალიტაშვილი		11.02.
შეამოწმა		11.02.
ფურცლები 2	ფურც. № ა-1	თბილისი 2023 წ.

გეგმა ნიშნულზე -3.150 1:100



გეგმა ნიშნულზე -3.150	
მასშტაბი მ 1:100	პროექტის ნაწილი (დარგი) ახალი მშენებლობა

ექსპლიკაცია:

1. ვესტიბიული - 156.85კვ.მ
2. კაბინეტები - 149.45კვ.მ
3. სანიტარი - 27.20 კვ.მ
4. მორგი - 16.05კვ.მ
5. ლიფტის და კიბის ტამბური - 18.40კვ.მ
6. კიბე - 30.45კვ.მ
7. სამეურნეო ოთახები - 69.25კვ.მ
8. სერვერის ოთახი - 10.65კვ.მ
9. მედტექნიკი - 19.65კვ.მ
10. სან-კვანძი - 50.70კვ.მ
11. დაცვის ოთახი - 19.80 კვ.მ

სულ: 568.45 კვ.მ

პირობითი აღნიშვნები:

შენიშვნები:

დამკვეთი: კუზანოვის კლინიკა Kuzanov clinic LLC

ქალაქი თბილის, აგრალური უნივერსიტეტის ტერიტორია

პროექტის სახელწოდება

კლინიკის არქიტექტურული პროექტი

ქ. თბილისი, გლდანი_ნაძალადევის რაიონი, ზესტაფონის ქ. №18, კორპ. №3, ბინა №20.
ტელ. (990 32) 2342314 (995 77) 178062
E-mail: megi.margalitashvili@yahoo.com

double group

სტადია პროექტი	დაკვეთა №	ფორმატი A-3
თანამდებობა / ინიც., გვარი	ხელმოწერა	თარიღი
დირექტორი მ. მარგალიტაშვილი		11.02.
პ. მ. ა. დ. მარგალიტაშვილი მ. მარგალიტაშვილი		11.02. 11.02.
დაამუშავა მ.მარგალიტაშვილი		11.02.
შეამოწმა		11.02.
ფურცლები 2	ფურც. № 02	თბილისი 2023 წ.

პირველი სართულის გეგმა 1:100

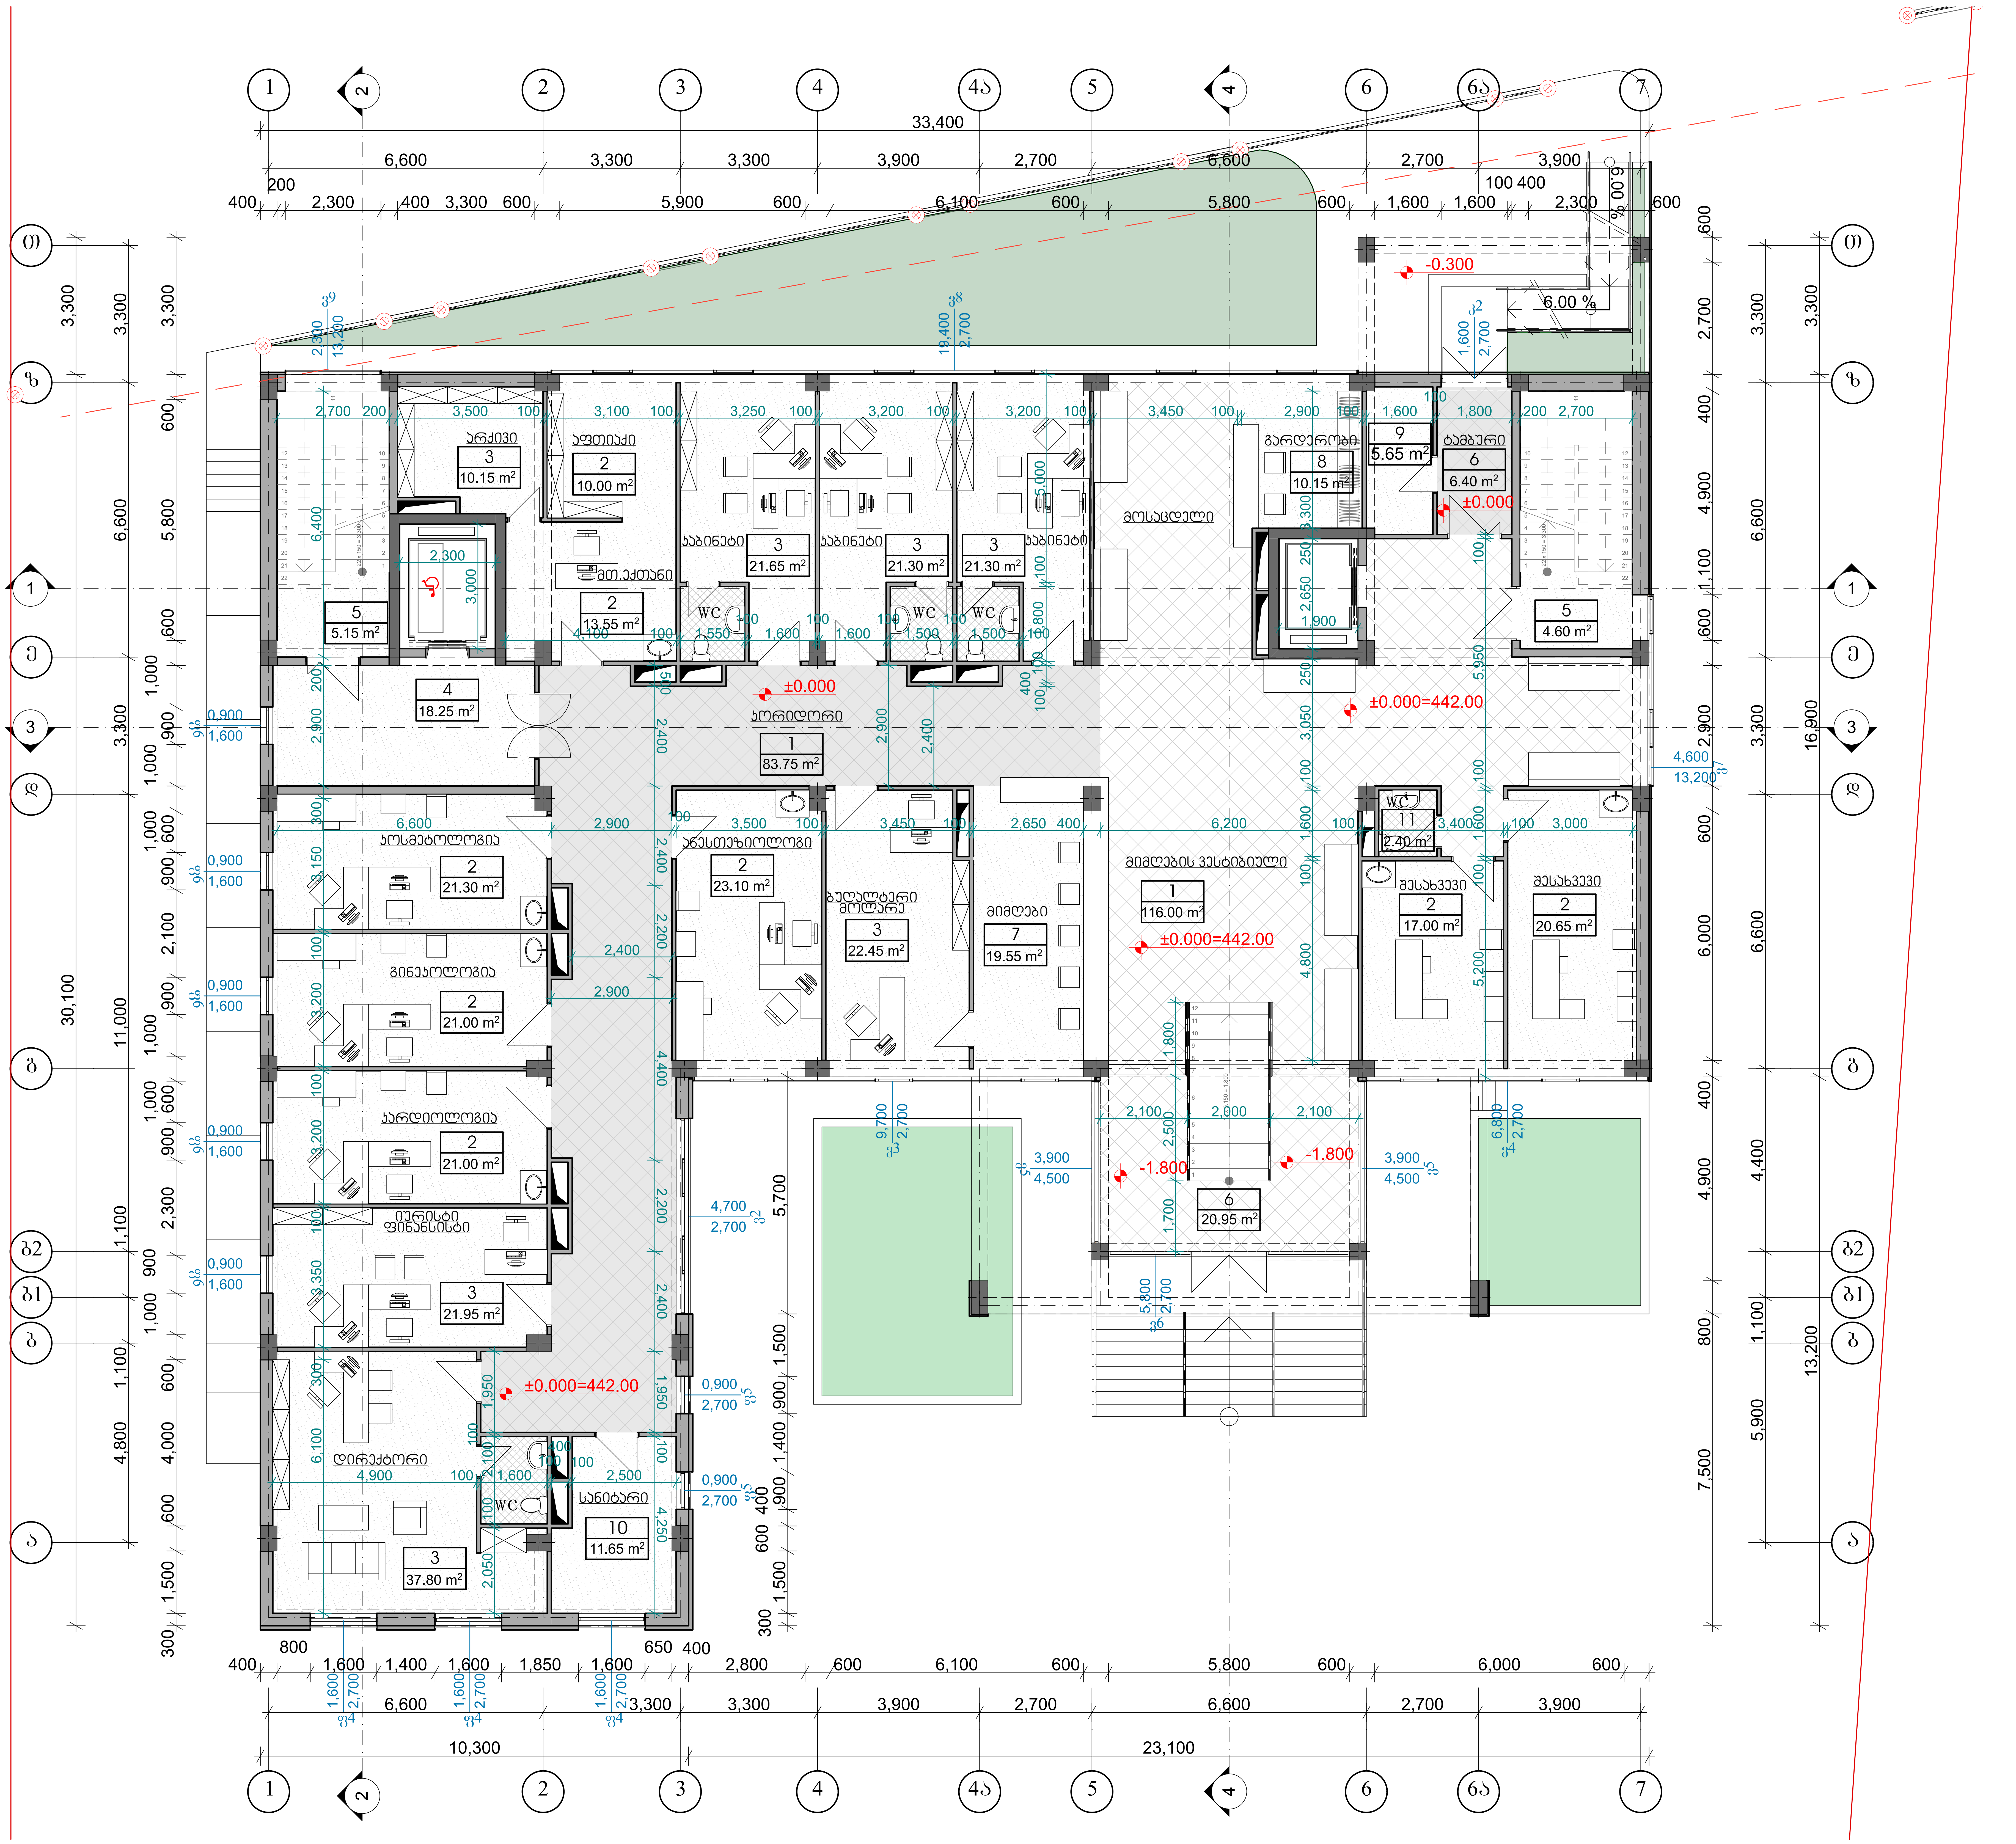

პირველი სართულის გეგმა

მასშტაბი	პროექტის ნაწილი (დარგი)
მ 1:100	ახალი მშენებლობა

ექსპლიკაცია:

1. ვესტიბიული კორიდორი - 199.75კვ.მ
2. სამედიცინო კაბინეტები - 147.60 კვ.მ
3. ადმინისტრაციული კაბინეტები - 156.60 კვ.მ
4. ლიფტის და კიბის ტამბური - 18.25 კვ.მ
5. კიბე - 9.75კვ.მ
6. შესასვლელი ტამბური -27.35კვ.მ
7. მიმღები - 19.55კვ.მ
8. გარდერობი - 10.15 კვ.მ
9. საწყობი - 5.65 კვ.მ
10. სანიტარი - 11.65კვ.მ
11. სან-კვანძი - 2.40 კვ.მ

სულ: 608.70 კვ.მ

პირობითი აღნიშვნები:

შენიშვნები:

დამკვეთი: კუზანოვის კლინიკა Kuzanov clinic LLC

ქალაქი თბილისი, აგრალური უნივერსიტეტის ტერიტორია

პროექტის სახელწოდება

კლინიკის არქიტექტურული პროექტი

ქ. თბილისი, გლდანი_ნაძალადევის რაიონი, ზესტაფონის ქ. №18, კორპ. №3, ბინა №20.
ტელ. (990 32) 2342314 (995 77) 178062
E-mail: megi.margalitashvili@yahoo.com

double M group

სტადია	დაკვეთა №	ფორმატი
პროექტი		A-3
თანამდებობა ინიც., გვარი	ხელმოწერა	თარიღი
დირექტორი მ. მარგალიტაშვილი		11.02.
პ. მ. ა. დ. მარგალიტაშვილი მ. მარგალიტაშვილი		11.02. 11.02.
დაამუშავა მ.მარგალიტაშვილი		11.02.
შეამოწმა		11.02.
ფურცლები 2	ფურც. № 03	თბილისი 2023 წ.

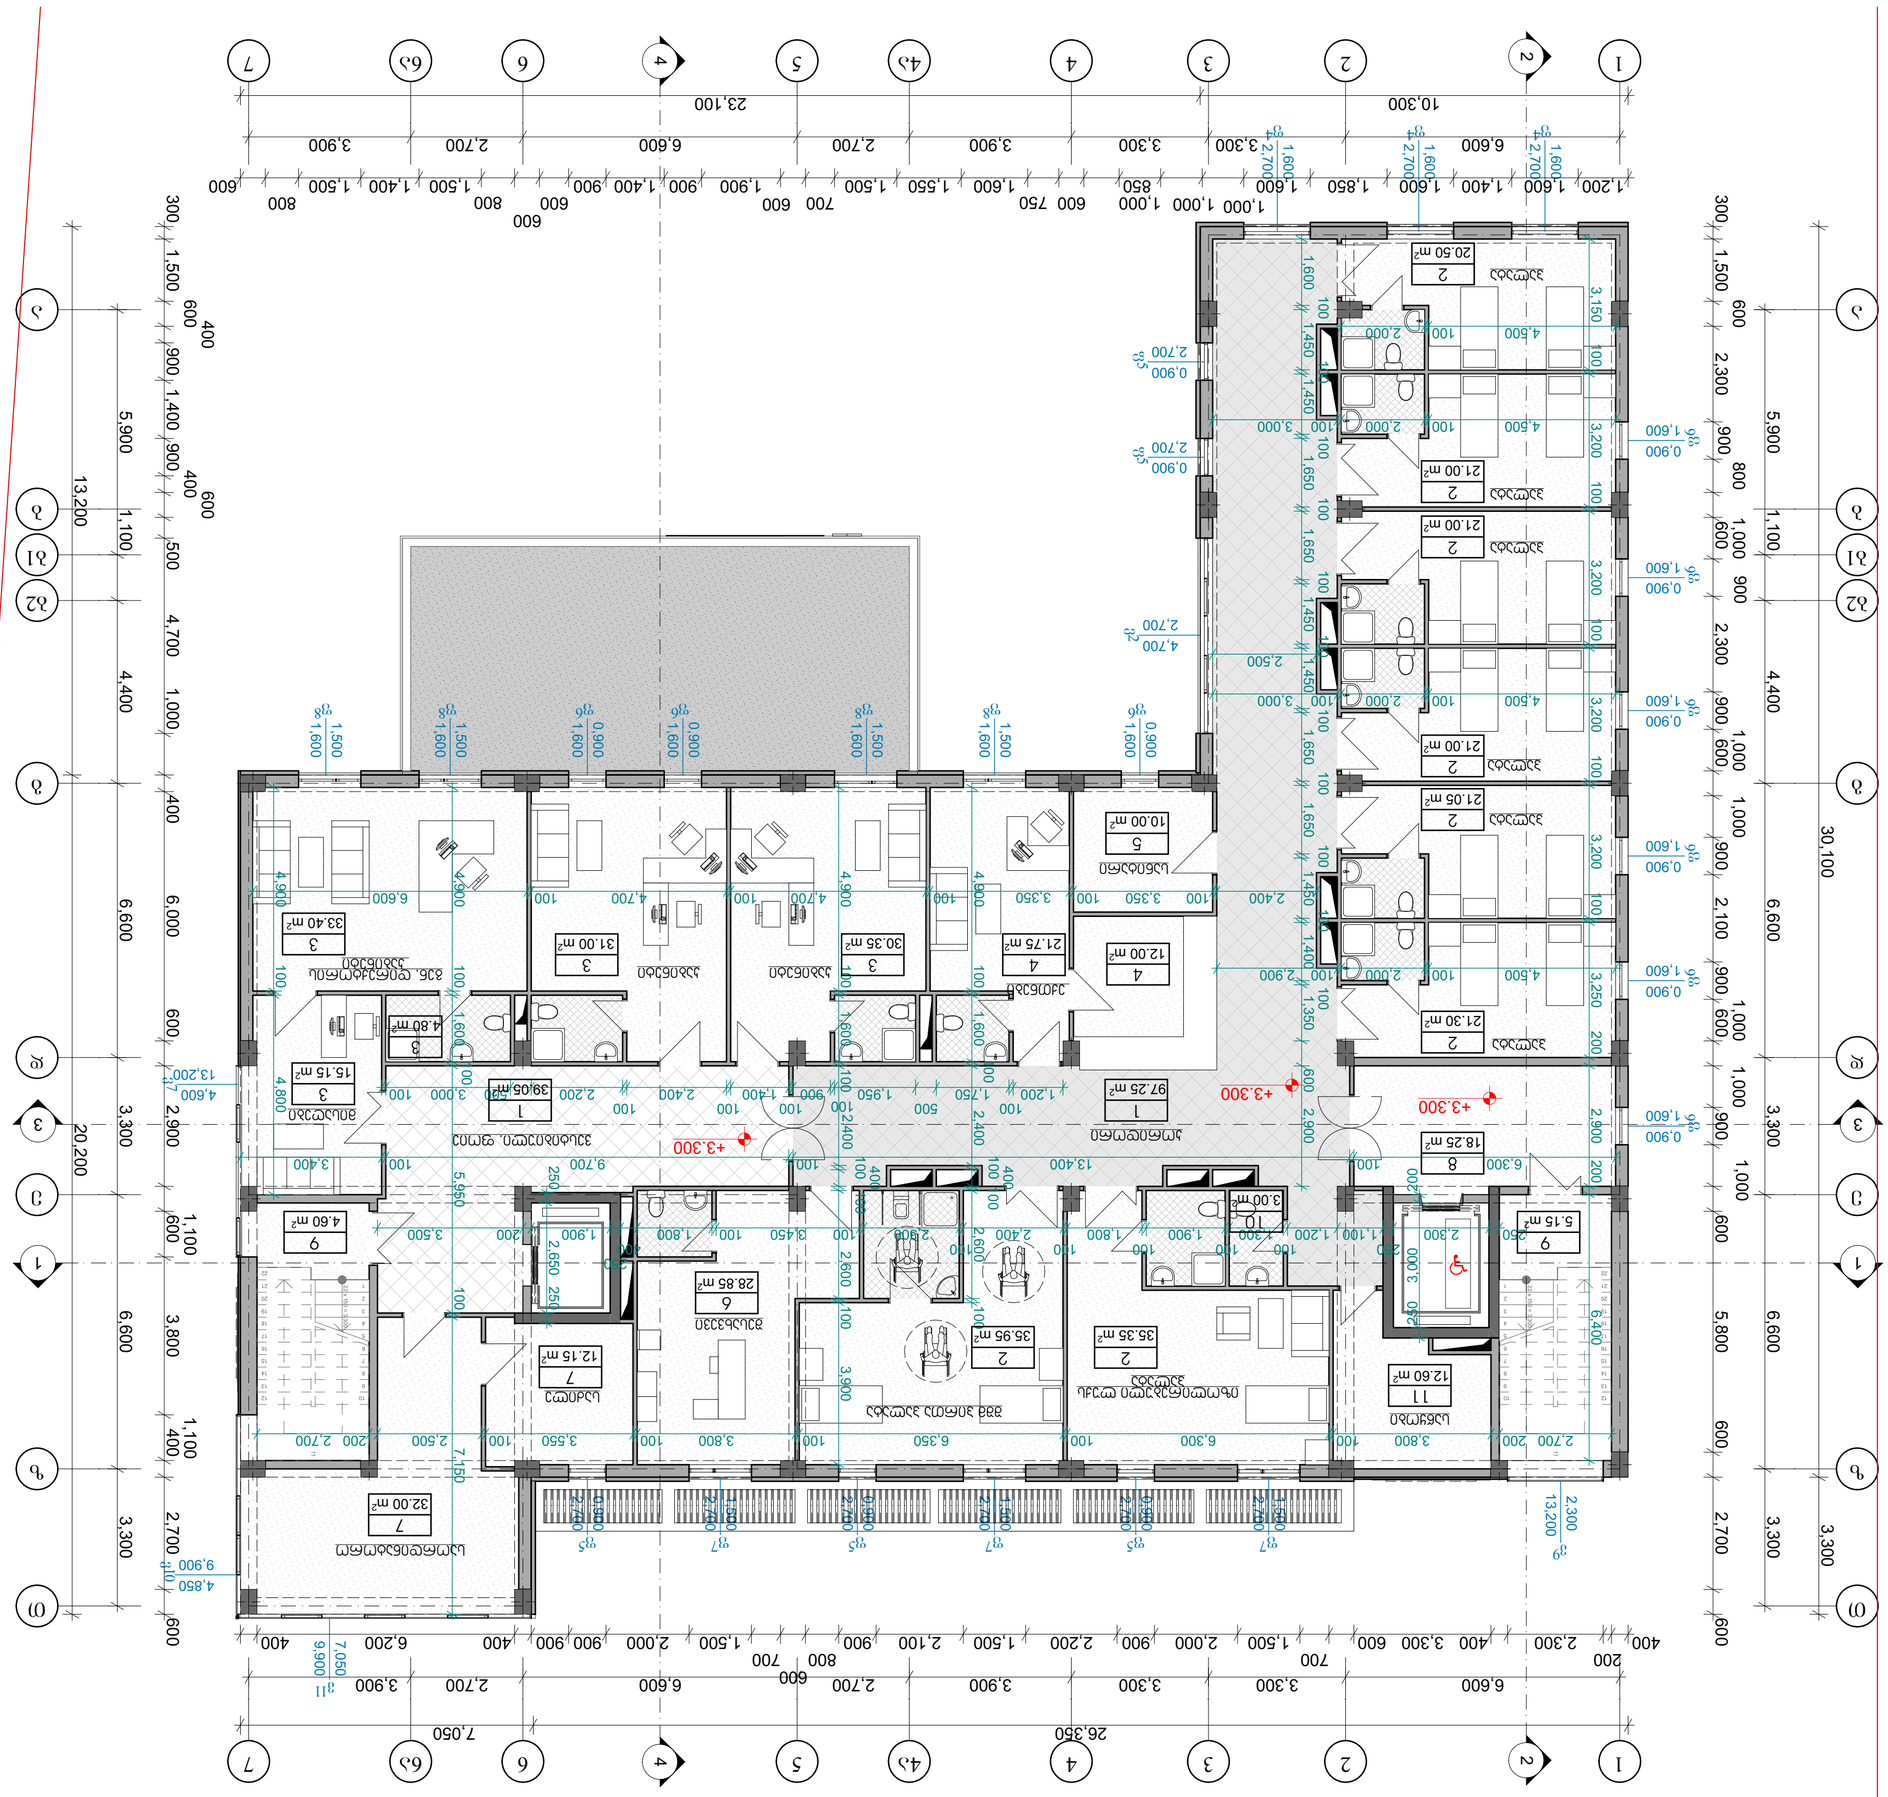


































































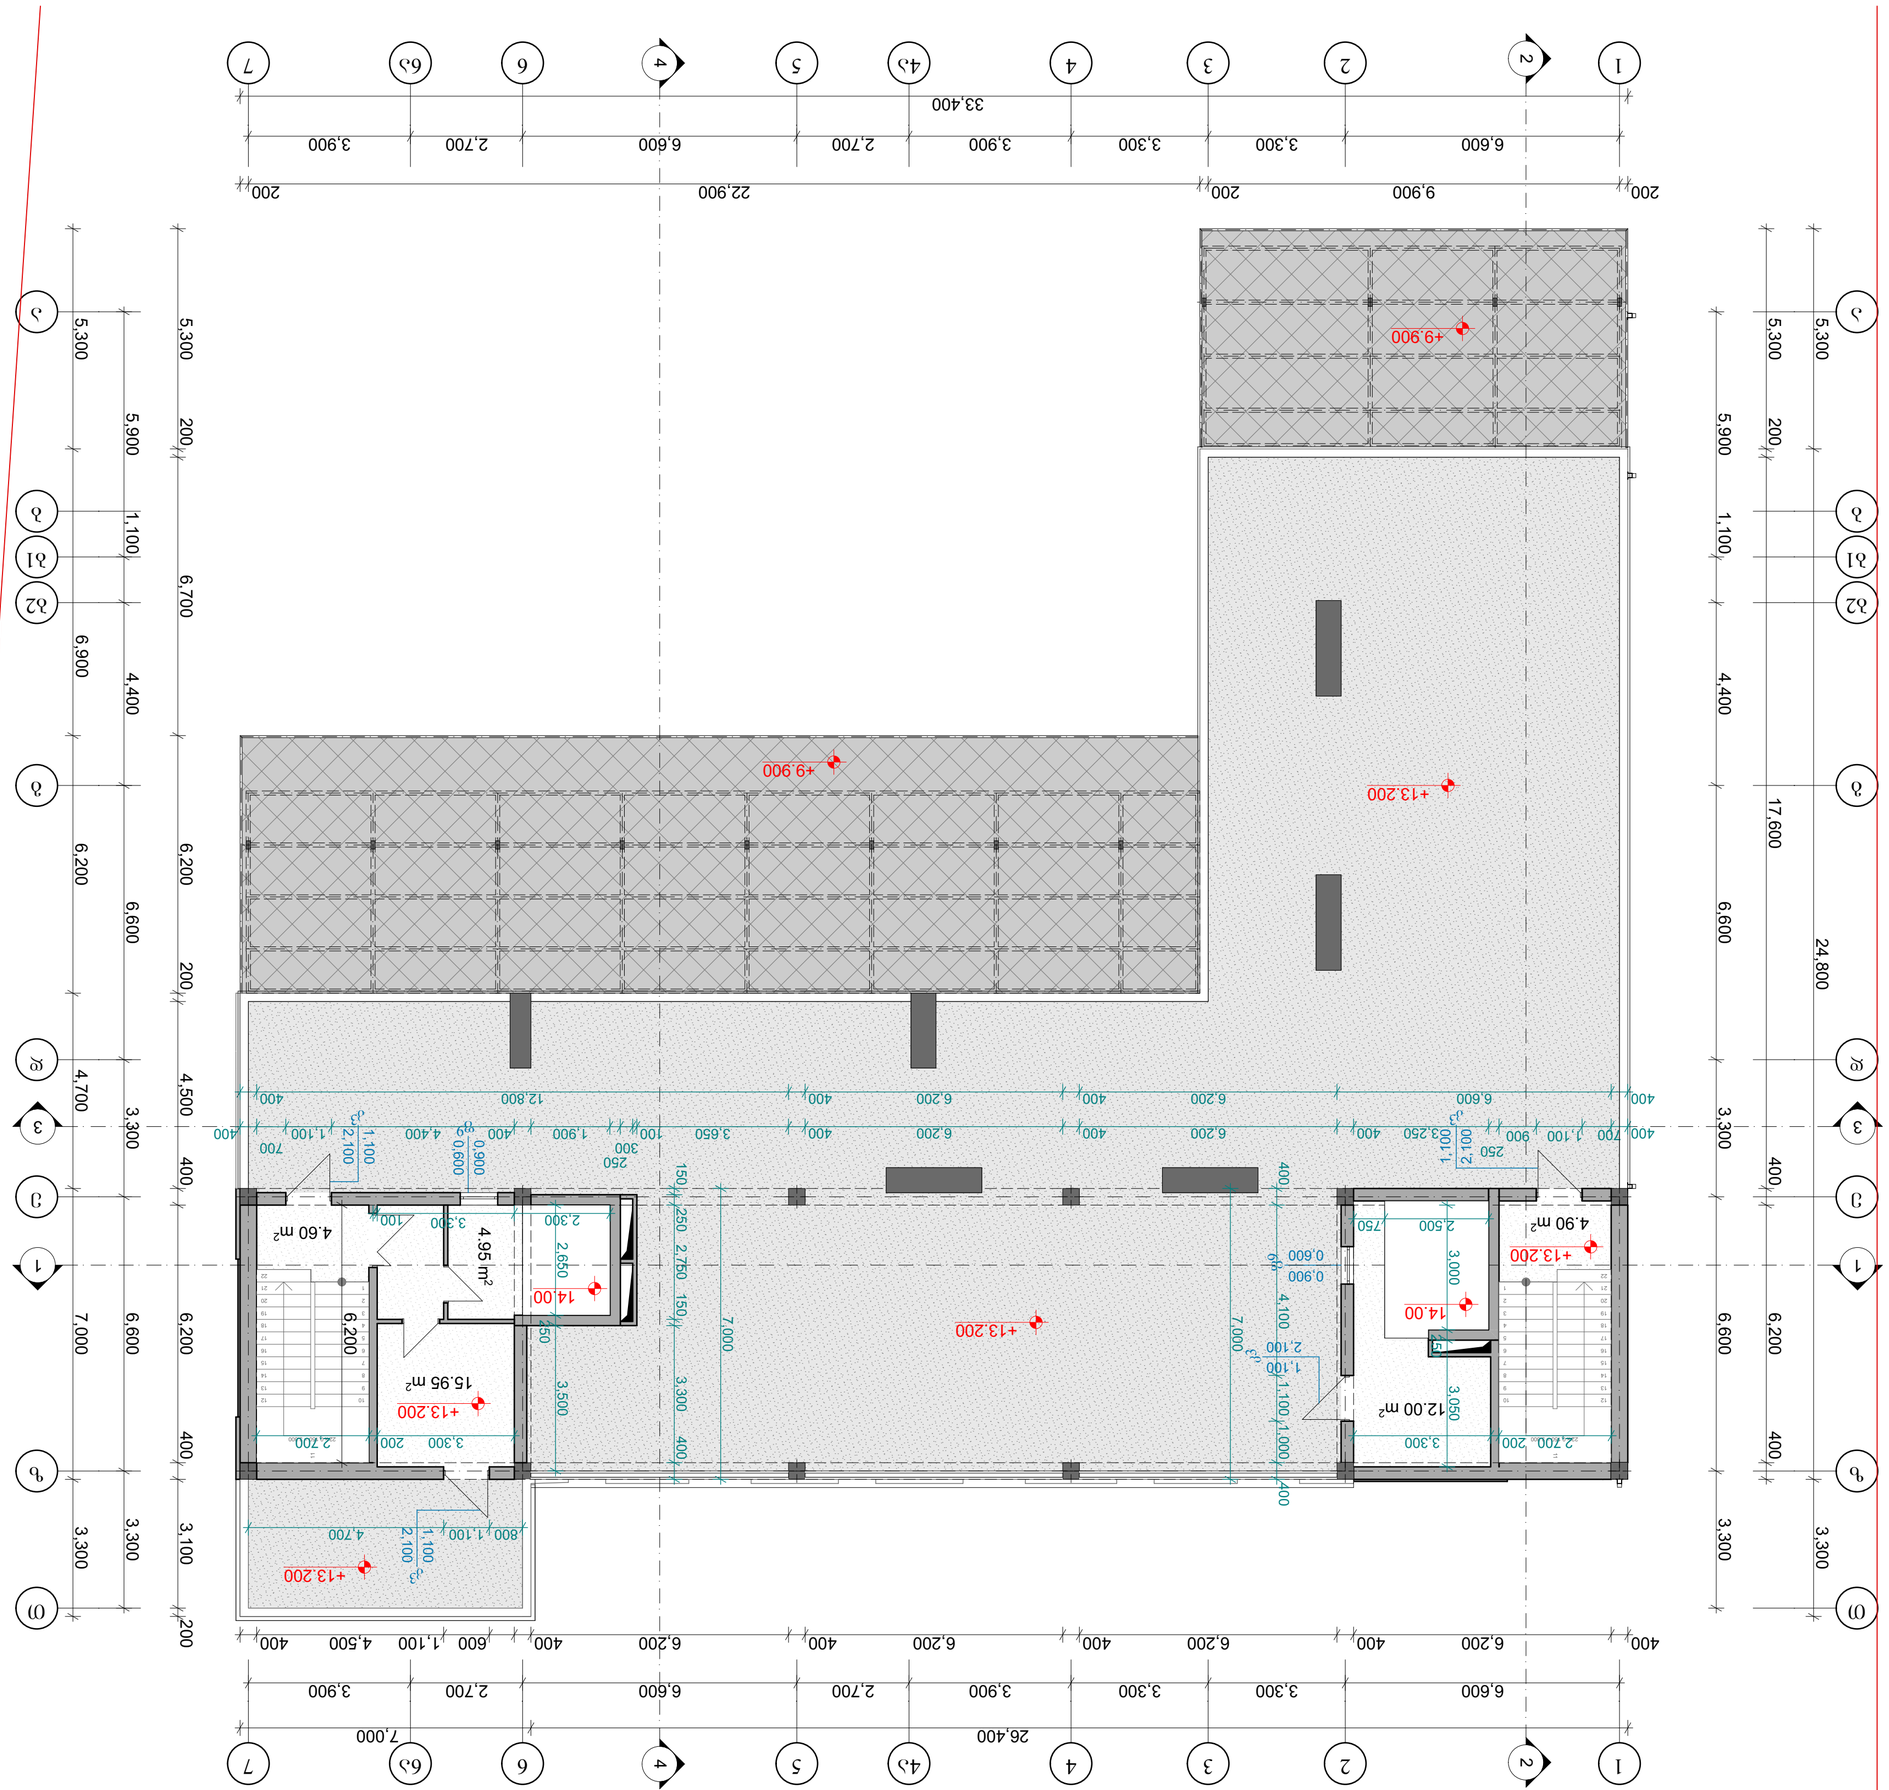














სახურავის სართულის გეგმა 1:100

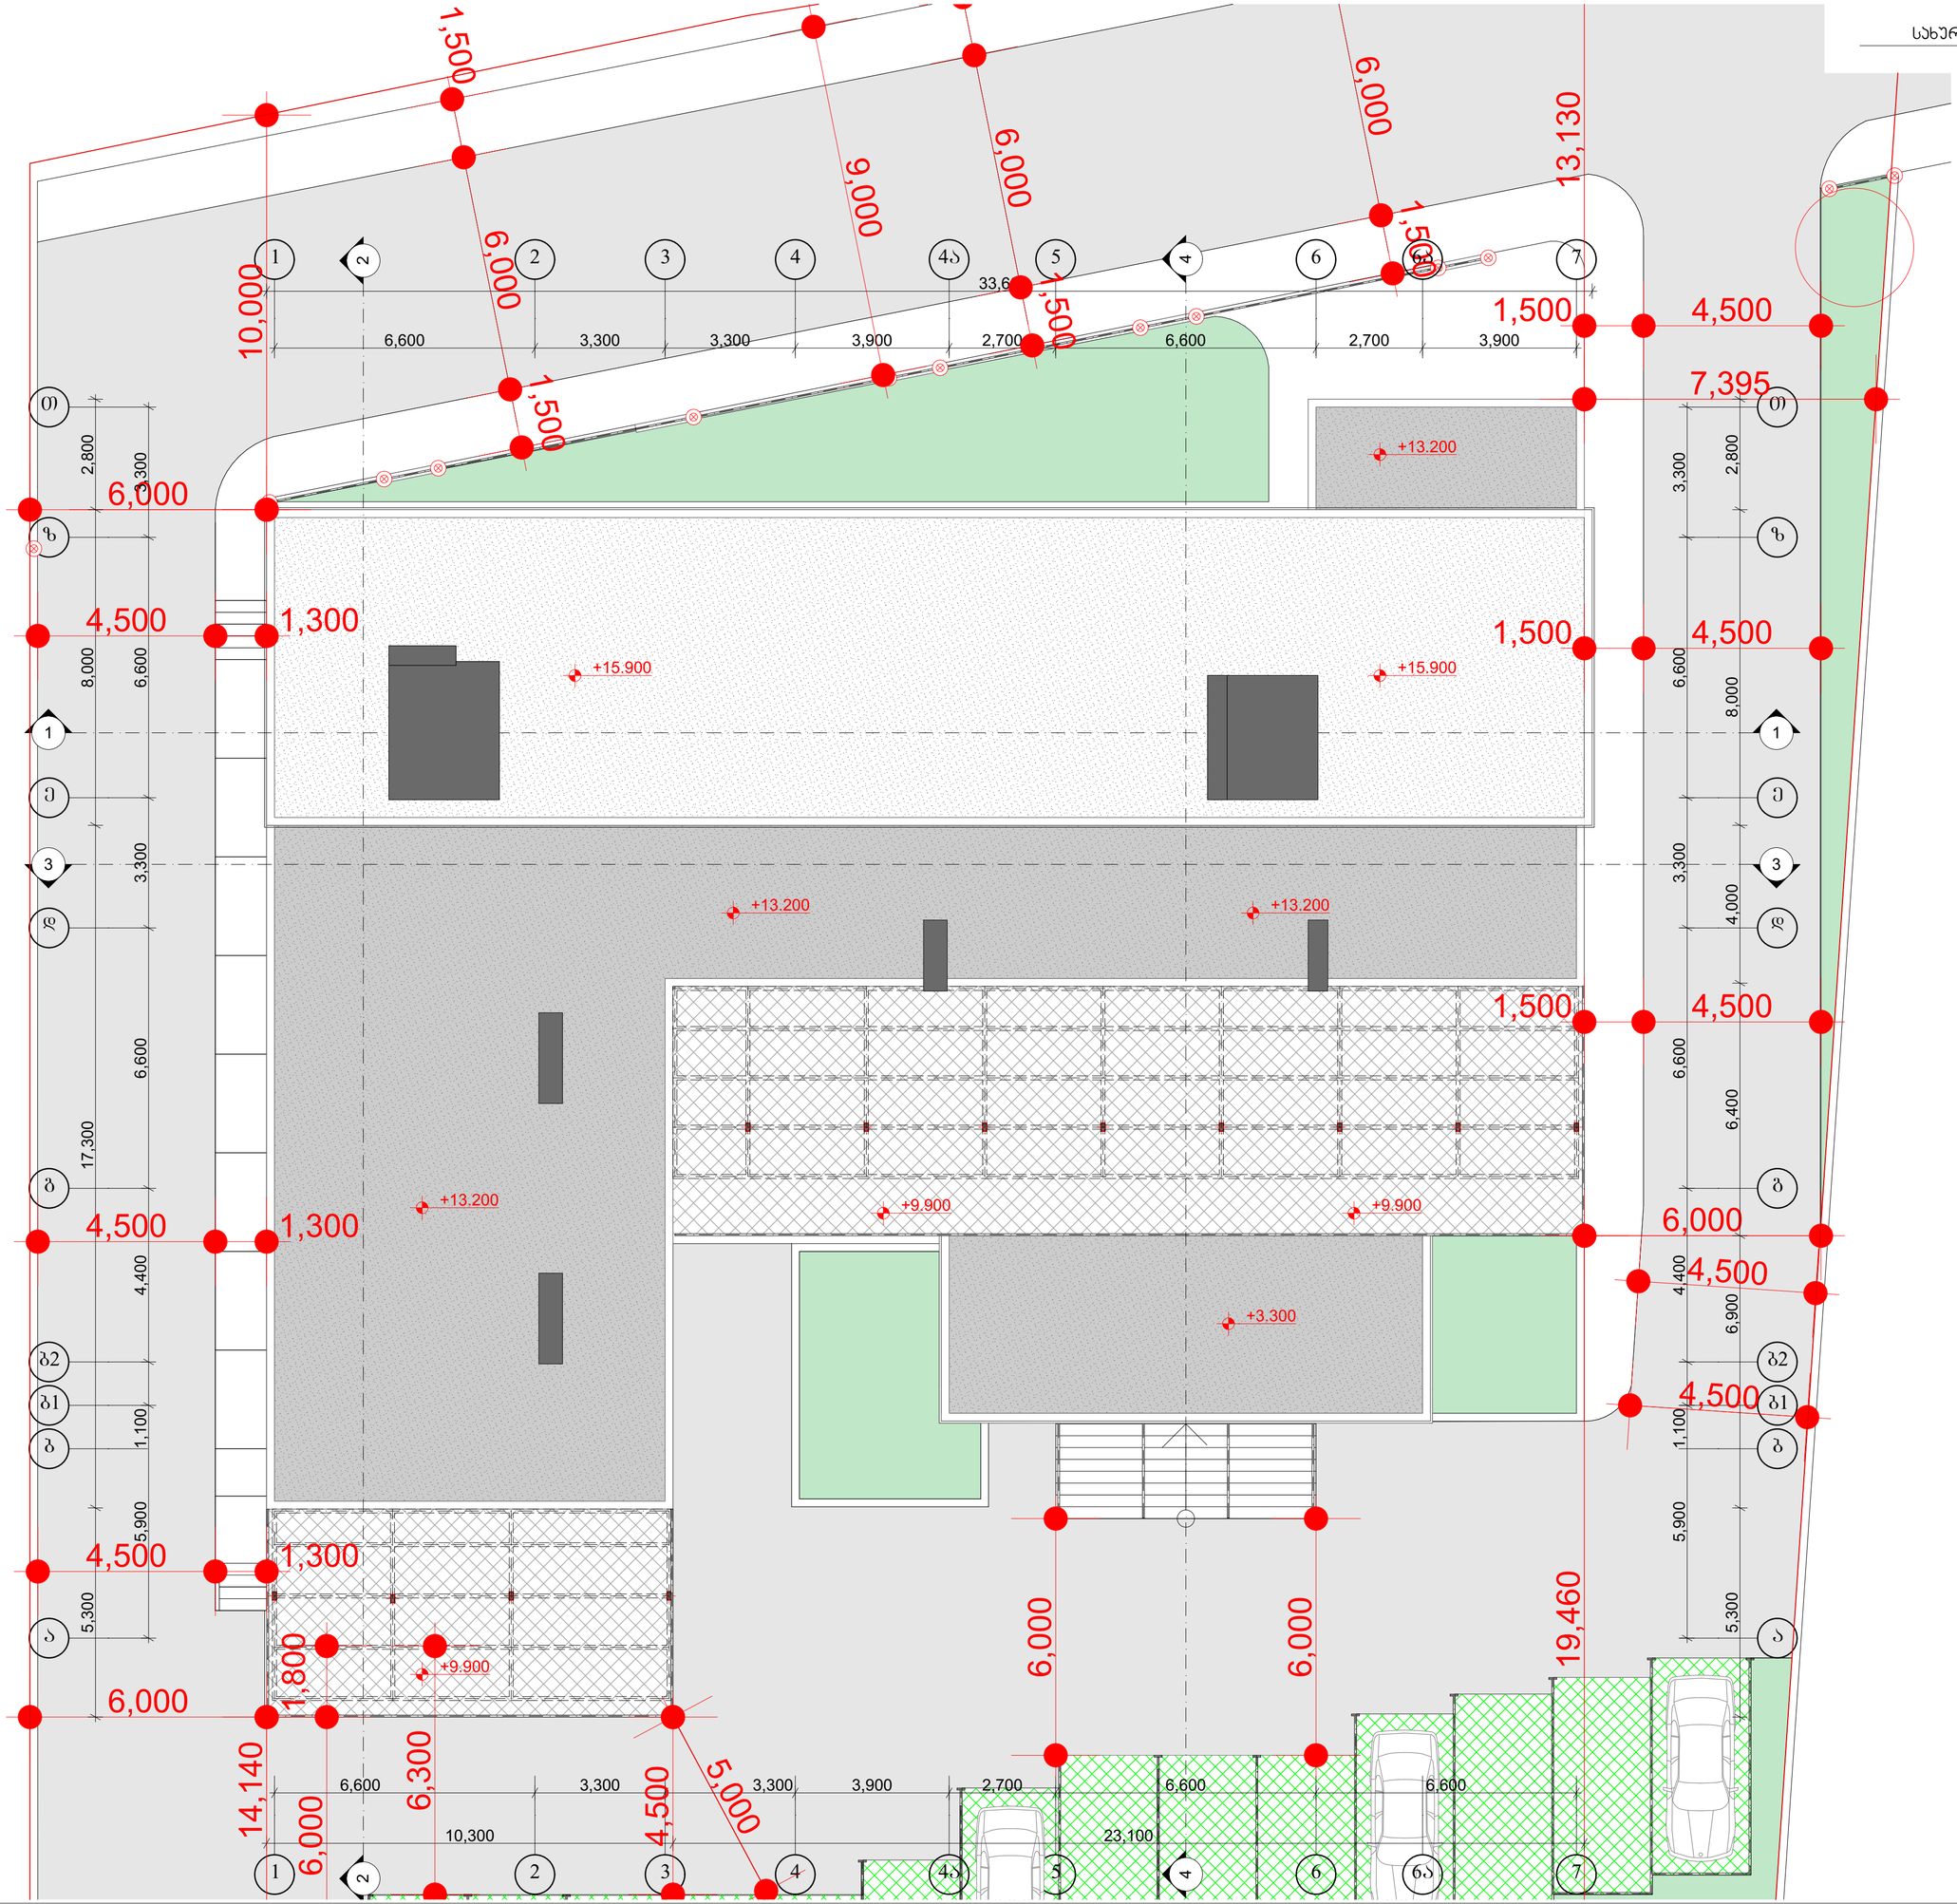

სახურავის სართულის გეგმა		
მასშტაბი 1:100	პროექტის ნაწილი (დარგი)	ახალი მშენებლობა
ექსპლიკაცია:		
ვირობითი აღნიშვნები:		
შენიშვნები:		
დამკვეთი: ჯუზანოვის კლინიკა Kuzanov clinic LLC		
ქალაქი თბილისი, პრივილეგირი უნივერსიტეტის ტერიტორია		
პროექტის სახელწოდება		
კლინიკის არქიტექტურული პროექტი		
ქ. თბილისი, გლდანი_ნაძალადევის რაიონი, ზესტაფონის ქ. №18, კორპ. №3, ბინა №20. ტელ. (990 32) 2342314 (995 77) 178062 E-mail: megi.margalitashvili@yahoo.com		
double group		
სტადია პროექტი	დაკვეთა №	ფორმატი A-3
თანამდებობა ინიც., გვარი	ხელმოწერა	თარიღი
დირექტორი მ. მარგალიტაშვილი		11.02.
ა. მ. ა. ლ. მარგალიტაშვილი მ. მარგალიტაშვილი		11.02. 11.02.
დამპროექტებელი მ.მარგალიტაშვილი		11.02.
შეამოწმა		11.02.
ფურცლები 2	ფურც. № 08	თბილისი 2023 წ.

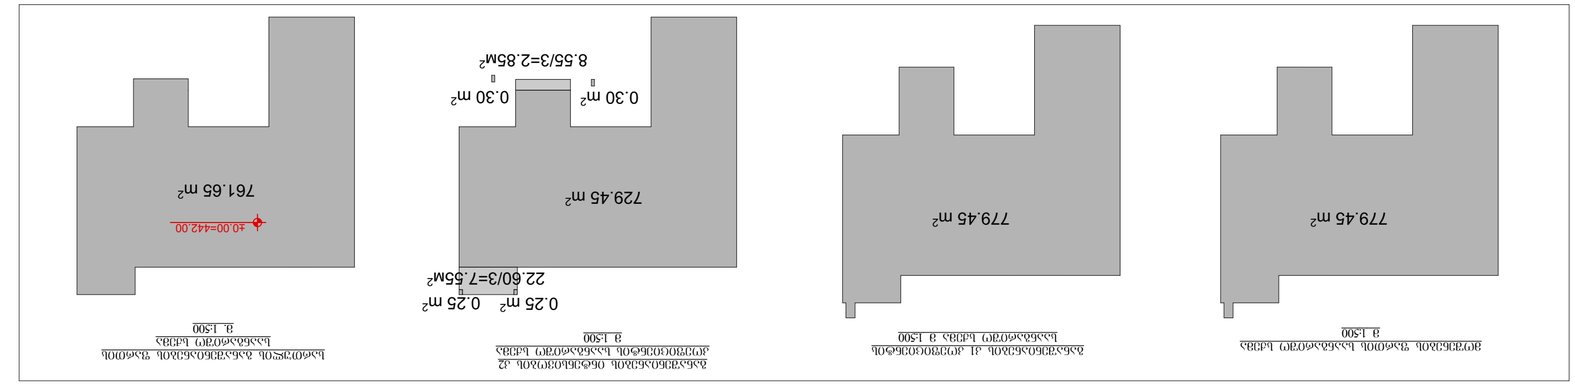

+9.90 ნიშნულების გეგმა 1:500

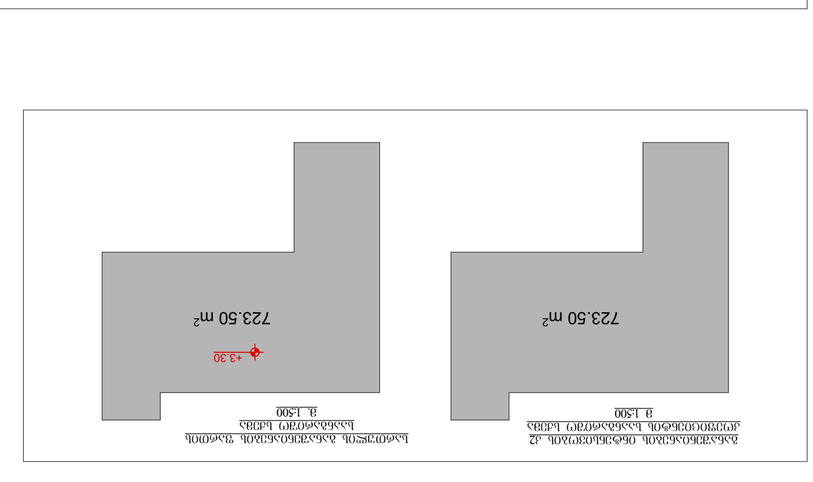

+6.60 ნიშნულების გეგმა 1:500

+3.30 ნიშნულების გეგმა 1:500

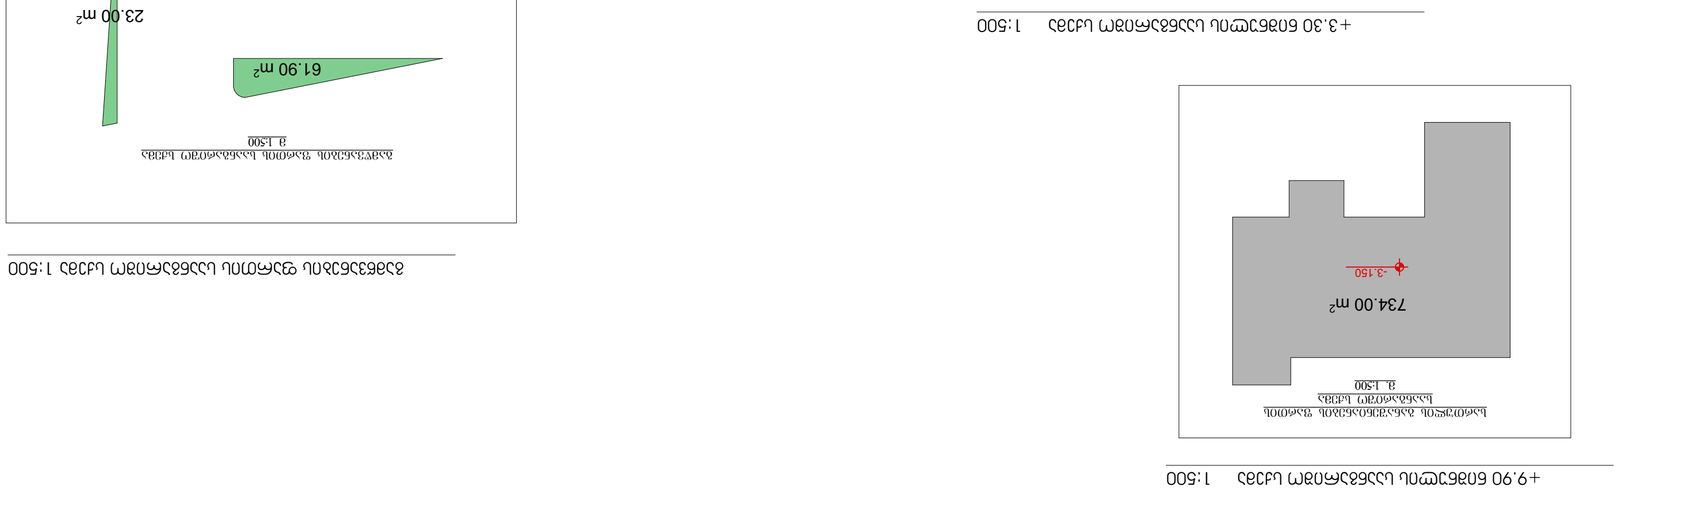

+13.20 ნიშნულების გეგმა 1:500


ჯარ-ფანჯრის სპეციფიკაცია 1:100

საფასადე მოსაპირკეთებელი მასალების სპეციფიკაცია

 ფასადის კომპოზიტური პანელი (წითელი)	 ყინვაგამძლე საფასადე ფილა
ფასადის კომპოზიტური პანელი (თეთრი)	 ალუმინის ვიტრაჟები

ფანჯრის სპეციფიკაცია

სახელი	ფ-1	ფ-2	ფ-3	ფ-4	ფ-5	ფ-6	ფ-7	ფ-8	ფ-9	
რაოდენობა	3	2	3	6	13	23	7	8	9	
სიმაღლე	1,400	2,500	1,400	2,700	2,700	1,600	2,700	1,600	0,600	
სიგანე	1,600	0,900	1,500	1,600	0,900	0,900	1,500	1,500	0,900	
	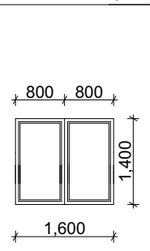	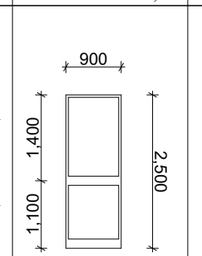	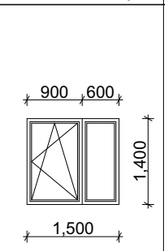	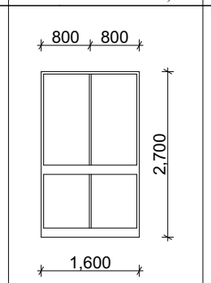	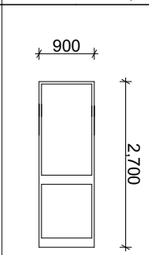	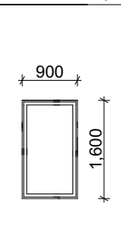	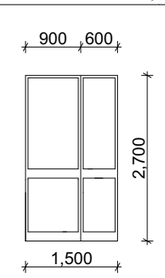	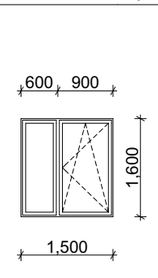	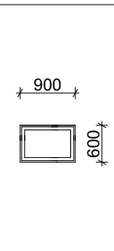	
ფართი	6.75	4.50	6.30	25.95	31.60	33.15	28.35	19.20	4.90	ს'ულ:
მასალა	ალუმინი	ალუმინი	ალუმინი	ალუმინი	ალუმინი	ალუმინი	ალუმინი	ალუმინი	ალუმინი	160.70 კვ.მ

კარის სპეციფიკაცია

სახელი	კ-1	კ-2	კ-3	
რაოდენობა	2	9	4	
სიმაღლე	2,550	2,700	2,100	
სიგანე	1,800	1,600	1,100	
ზედხედი	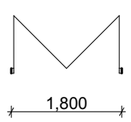	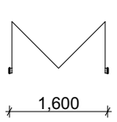	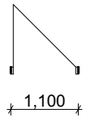	
წინხედი	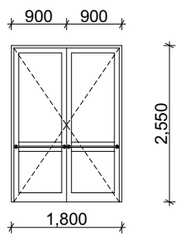	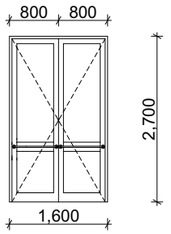	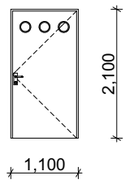	
ფართი	9.20	38.90	9.25	ს'ულ:
მასალა	ალუმინის	ალუმინის	ლითონის	57.35 კვ.მ

ჯარ-ფანჯრის სპეციფიკაცია

მასშტაბი მ 1:100

პროექტის ნაწილი (დარგი) ახალი მშენებლობა

ექსპლიკაცია:

ვიროზითი აღნიშვნები:

შენიშვნები:

დამკვეთი: ჯუზანოვის კლინიკა Kuzanov clinic LLC

ქალაქი თბილისი, პგრალური უნივერსიტეტის ტერიტორია

პროექტის სახელწოდება

კლინიკის არქიტექტურული პროექტი

ქ. თბილისი, გლდანი_ნაძალადევის რაიონი, ზესტაფონის ქ. №18, კორპ. №3, ბინა №20.
ტელ. (990 32) 2342314 (995 77) 178062
E-mail: megi.margalitashvili@yahoo.com

double group

სტადია პროექტი	დაკვეთა №	ფორმატი A-3
თანამდებობა ინიც., გვარი	ხელმოწერა	თარიღი
დირექტორი მ. მარგალიტაშვილი		11.02.
პ. მ. ა. დ. მარგალიტაშვილი მ. მარგალიტაშვილი		11.02. 11.02.
დაამუშავა მ.მარგალიტაშვილი		11.02.
შეამოწმა		11.02.
ფურცლები 2	ფურც. № 10	თბილისი 2023 წ.

ვიტრაჟის სპეციფიკაცია

სახელი	ვ-1	ვ-2	ვ-3	
რაოდენობა	1	4	1	
სიმაღლე	2,500	2,700	2,700	
სიგანე	4,700	4,700	9,700	
	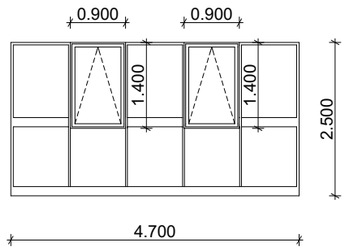	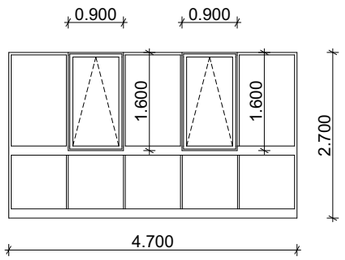	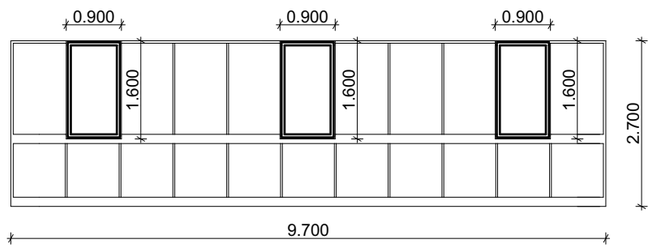	
ფართი	11.75	50.80	26.20	სულ:
მასალა	ალუმინი	ალუმინი	ალუმინი	88.75 კვ.მ

ვიტრაჟის სპეციფიკაცია

სახელი	ვ-4	ვ-5	ვ-6	
რაოდენობა	1	2	1	
სიმაღლე	2,700	4,500	4,500	
სიგანე	6,800	3,900	5,800	
	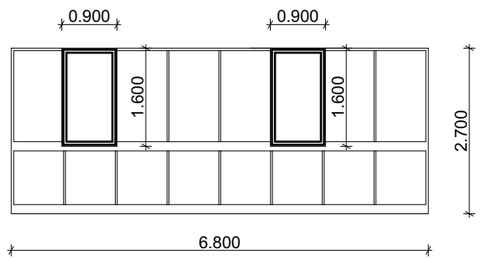	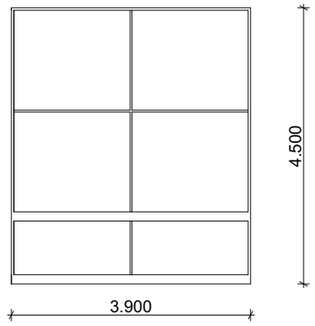	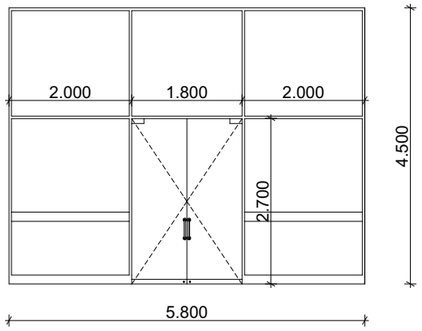	
ფართი	18.35	35.10	26.10	სულ:
მასალა	ალუმინი	ალუმინი	ალუმინი	79.55 კვ.მ

ვიტრაჟის სპეციფიკაცია

სახელი	ვ-8	
რაოდენობა	1	
სიმაღლე	2,700	
სიგანე	19,400	
	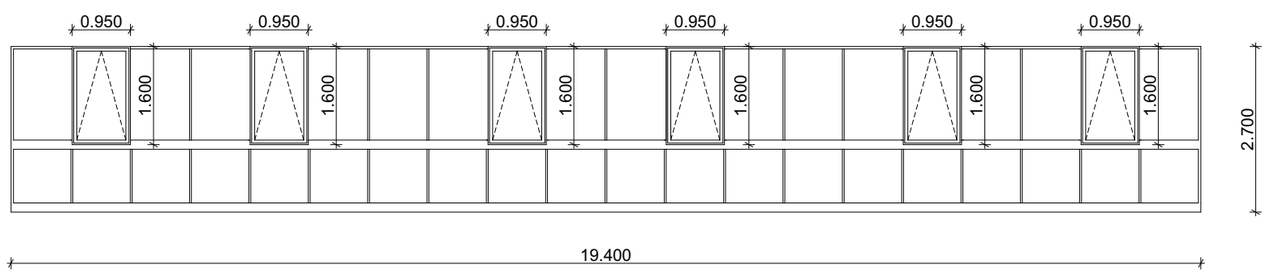	
ფართი	52.40	სულ:
მასალა	ალუმინი	52.40 კვ.მ

ჯარ-ფანჯრის სპეციფიკაცია

მასშტაბი მ 1:100

პროექტის ნაწილი (დარგი) ახალი მშენებლობა

ექსპლიკაცია:

ვიზრობითი აღნიშვნები:

შენიშვნები:

დამკვეთი: ჯუზანოვის კლინიკა Kuzanov clinic LLC

ქალაქი თბილისი, უბრალური უნივერსიტეტის ტერიტორია

პროექტის სახელწოდება

კლინიკის არქიტექტურული პროექტი

ქ. თბილისი, გლდანი_ნაძალადევის რაიონი, ზესტაფონის ქ. №18, კორპ. №3, ბინა №20.
ტელ. (990 32) 2342314 (995 77) 178062
E-mail: megi.margalitashvili@yahoo.com

double group

სტადია პროექტი	დაკვეთა №	ფორმატი A-3
თანამდებობა ინიც., გვარი	ხელმოწერა	თარიღი
დირექტორი მ. მარგალიტაშვილი		11.02.
პ. მ. ა. დ. მარგალიტაშვილი მ. მარგალიტაშვილი		11.02. 11.02.
დაამუშავა მ.მარგალიტაშვილი		11.02.
შეამოწმა		11.02.
ფურცლები 2	ფურც. № 11	თბილისი 2023 წ.

ჯარ-ფანჯრის სპეციფიკაცია

ჯარ-ფანჯრის სპეციფიკაცია 1:100

ვიტრაჟის სპეციფიკაცია

სახელი	ვ-7	ვ-9	ვ-10	ვ-11	
რაოდენობა	1	1	1	1	
სიმაღლე	13.200	13.200	9,900	9,900	
სიგანე	4.600	2.300	4,850	7,050	
ფართი	60.70	30.35	48.00	69.80	ჯამ:
მასალა	ალუმინი	ალუმინი	ალუმინი	ალუმინი	208.85 კვ.მ

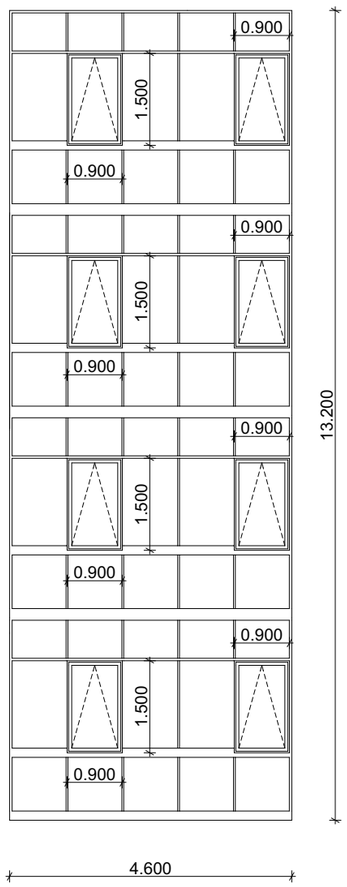

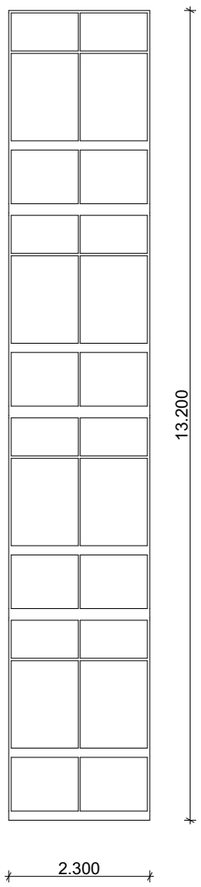

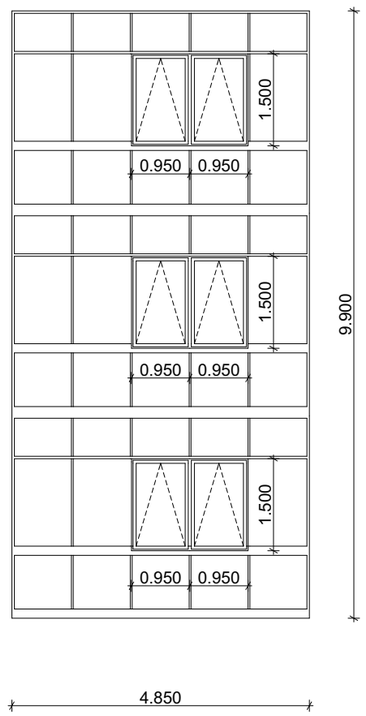

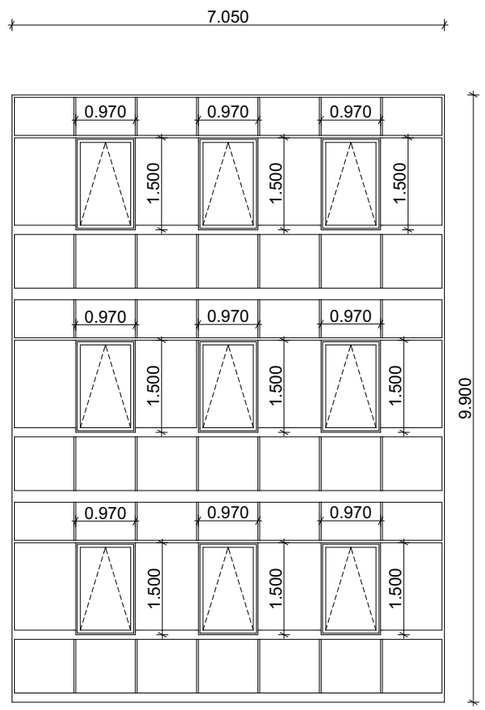

ჯარ-ფანჯრის სპეციფიკაცია

მასშტაბი	პროექტის ნაწილი (დარგი)
მ 1:100	ახალი მშენებლობა

ექსპლიკაცია:

ვარიაციით აღნიშვნები:

შენიშვნები:

დამკვეთი: ჯუზანოვის კლინიკა Kuzanov clinic LLC

ქალაქი თბილისი, აგრალური უნივერსიტეტის ტერიტორია

პროექტის სახელწოდება

კლინიკის არქიტექტურული პროექტი

ქ. თბილისი, გლდანი_ნაძალადევის რაიონი, ზესტაფონის ქ. №18, კორპ. №3, ბინა №20.
ტელ. (990 32) 2342314 (995 77) 178062
E-mail: megi.margalitashvili@yahoo.com

double group

სტადია	დაკვეთა №	ფორმატი
პროექტი		A-3

თანამდებობა / ინიც., გვარი	ხელმოწერა	თარიღი
დირექტორი მ. მარგალიტაშვილი		11.02.
პ. მ. ა. დ. მარგალიტაშვილი		11.02.
მ. მარგალიტაშვილი		11.02.
დაამუშავა მ.მარგალიტაშვილი		11.02.
შეამოწმა		11.02.

ფურცლები 2	ფურც. № 12	თბილისი 2023 წ.




































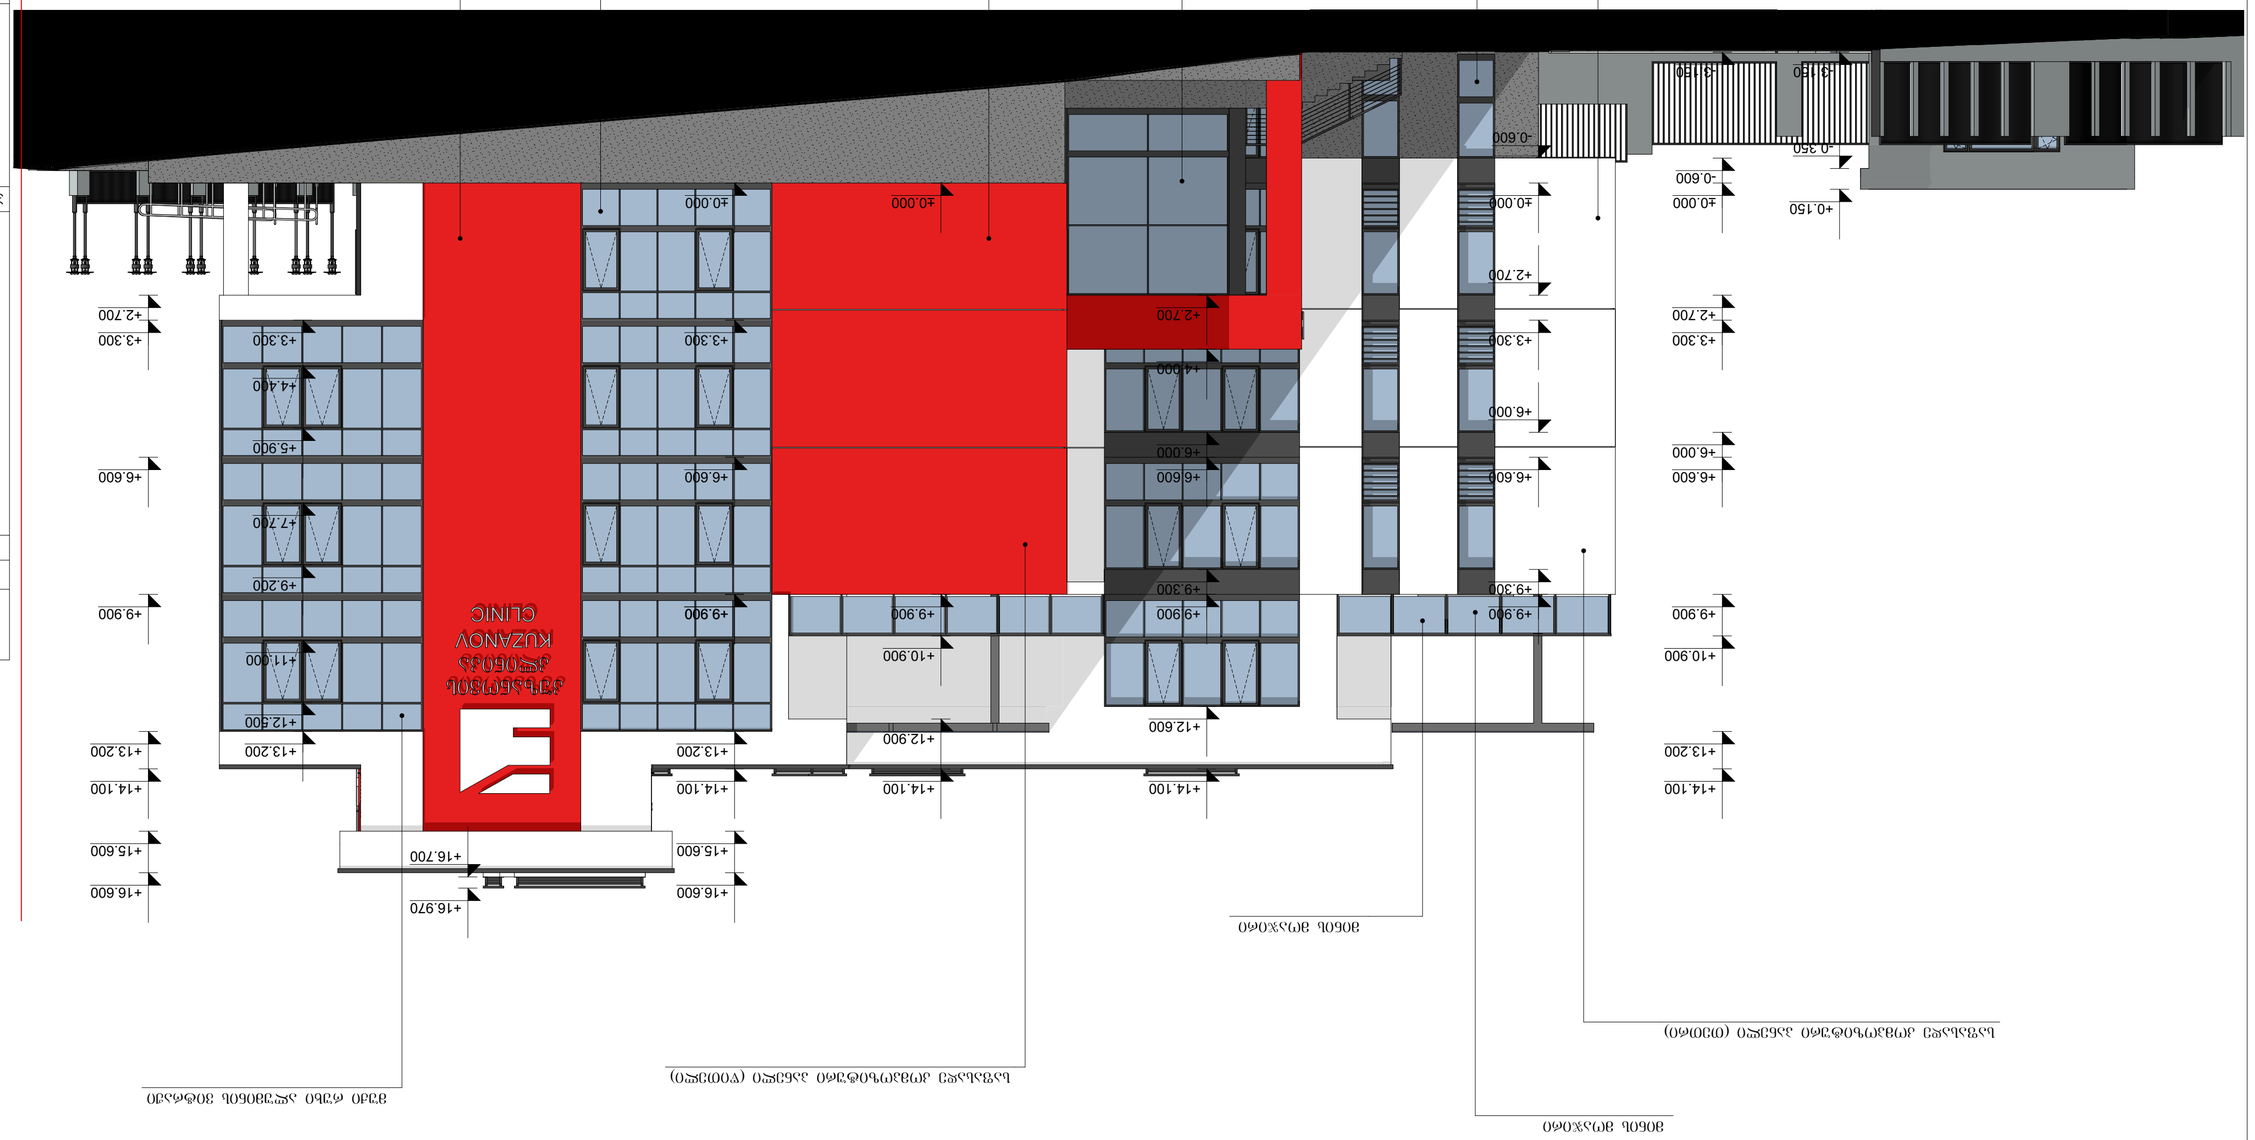









































ჭრილი "2-2" 1:100

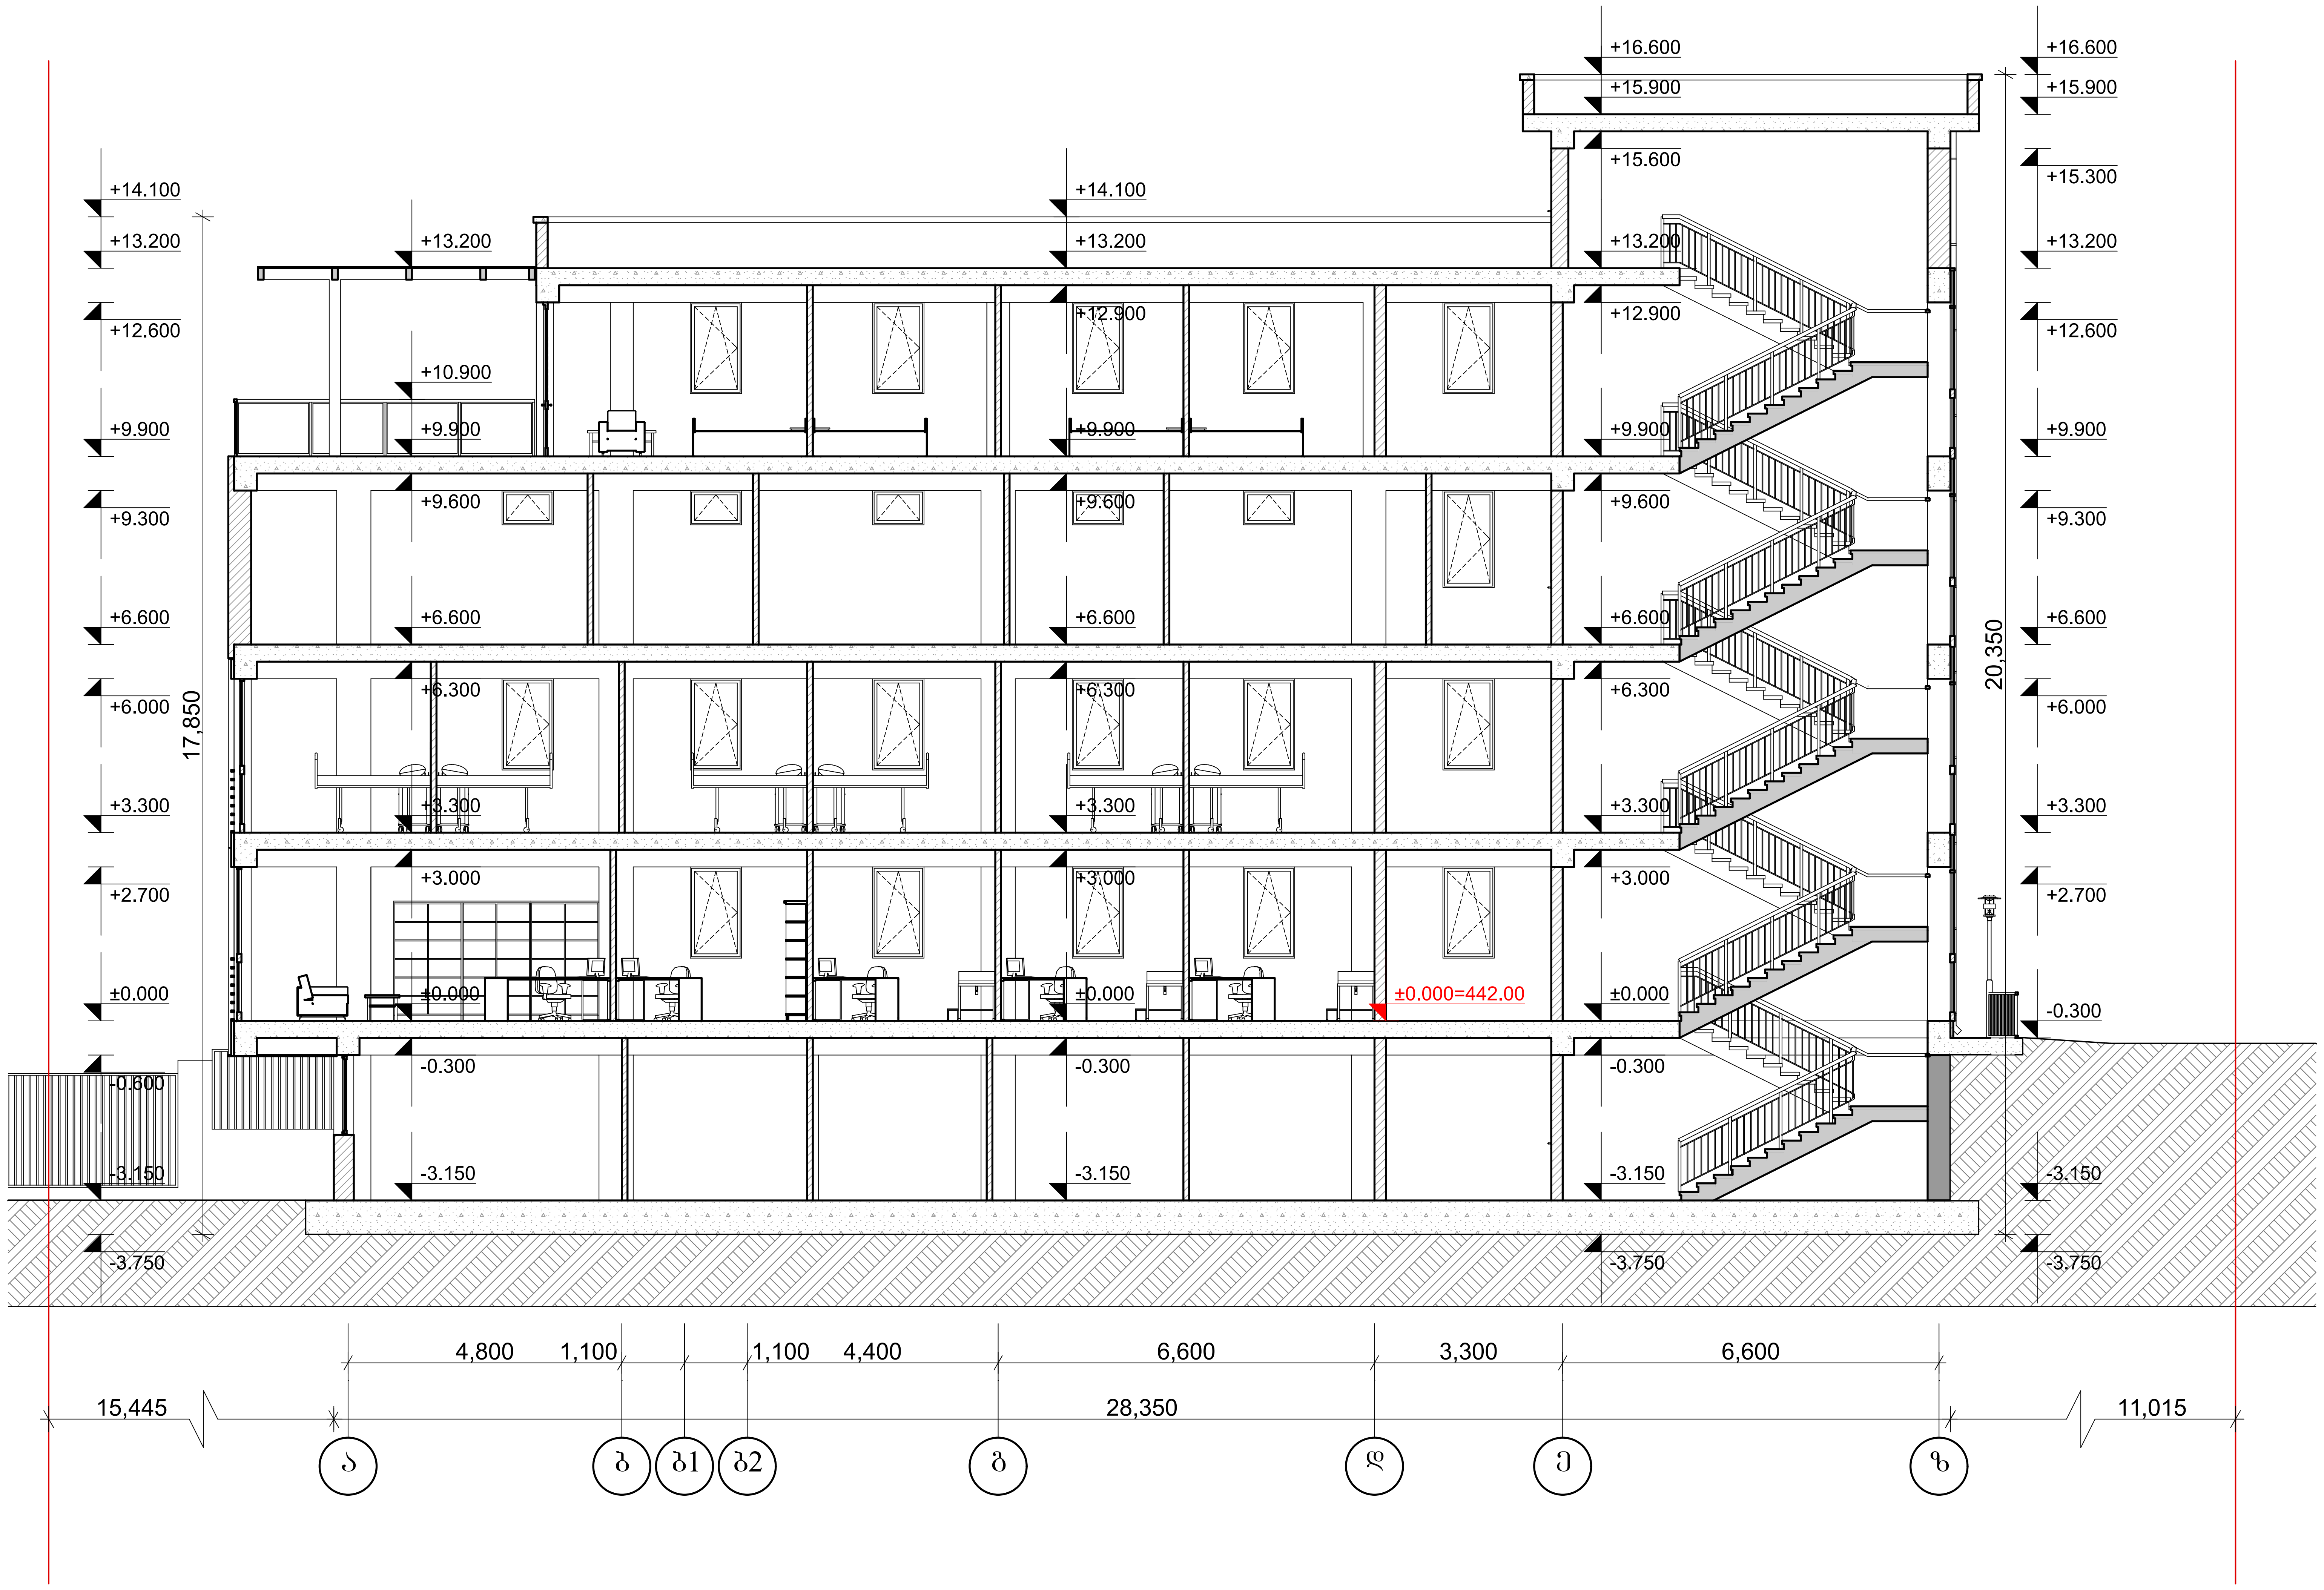

ჭრილი "2-2"

მასშტაბი	პროექტის ნაწილი (დარგი)
მ 1:100	ახალი მშენებლობა

ექსპლიკაცია:

პირობითი აღნიშვნები:

შენიშვნები:

დამკვეთი: კუზანოვის კლინიკა Kuzanov clinic LLC

ქალაქი თბილის, აგრალური უნივერსიტეტის ტერიტორია

პროექტის სახელწოდება

კლინიკის არქიტექტურული პროექტი

ქ. თბილისი, გლდანი_ნაძალადევის რაიონი,
ზესტაფონის ქ. №18, კორპ. №3, ბინა №20.
ტელ. (990 32) 2342314 (995 77) 178062
E-mail: megi.margalitashvili@yahoo.com

double group

სტადია პროექტი	დაკვეთა №	ფორმატი A-3
თანამდებობა / ინიც., გვარი	ხელმოწერა	თარიღი
დირექტორი მ. მარგალიტაშვილი		11.02.
პ. მ. ა. ღ. მარგალიტაშვილი მ. მარგალიტაშვილი		11.02. 11.02.
დაამუშავა მ.მარგალიტაშვილი		11.02.
შეამოწმა		11.02.
ფურცლები 2	ფურც. № 18	თბილისი 2023 წ.





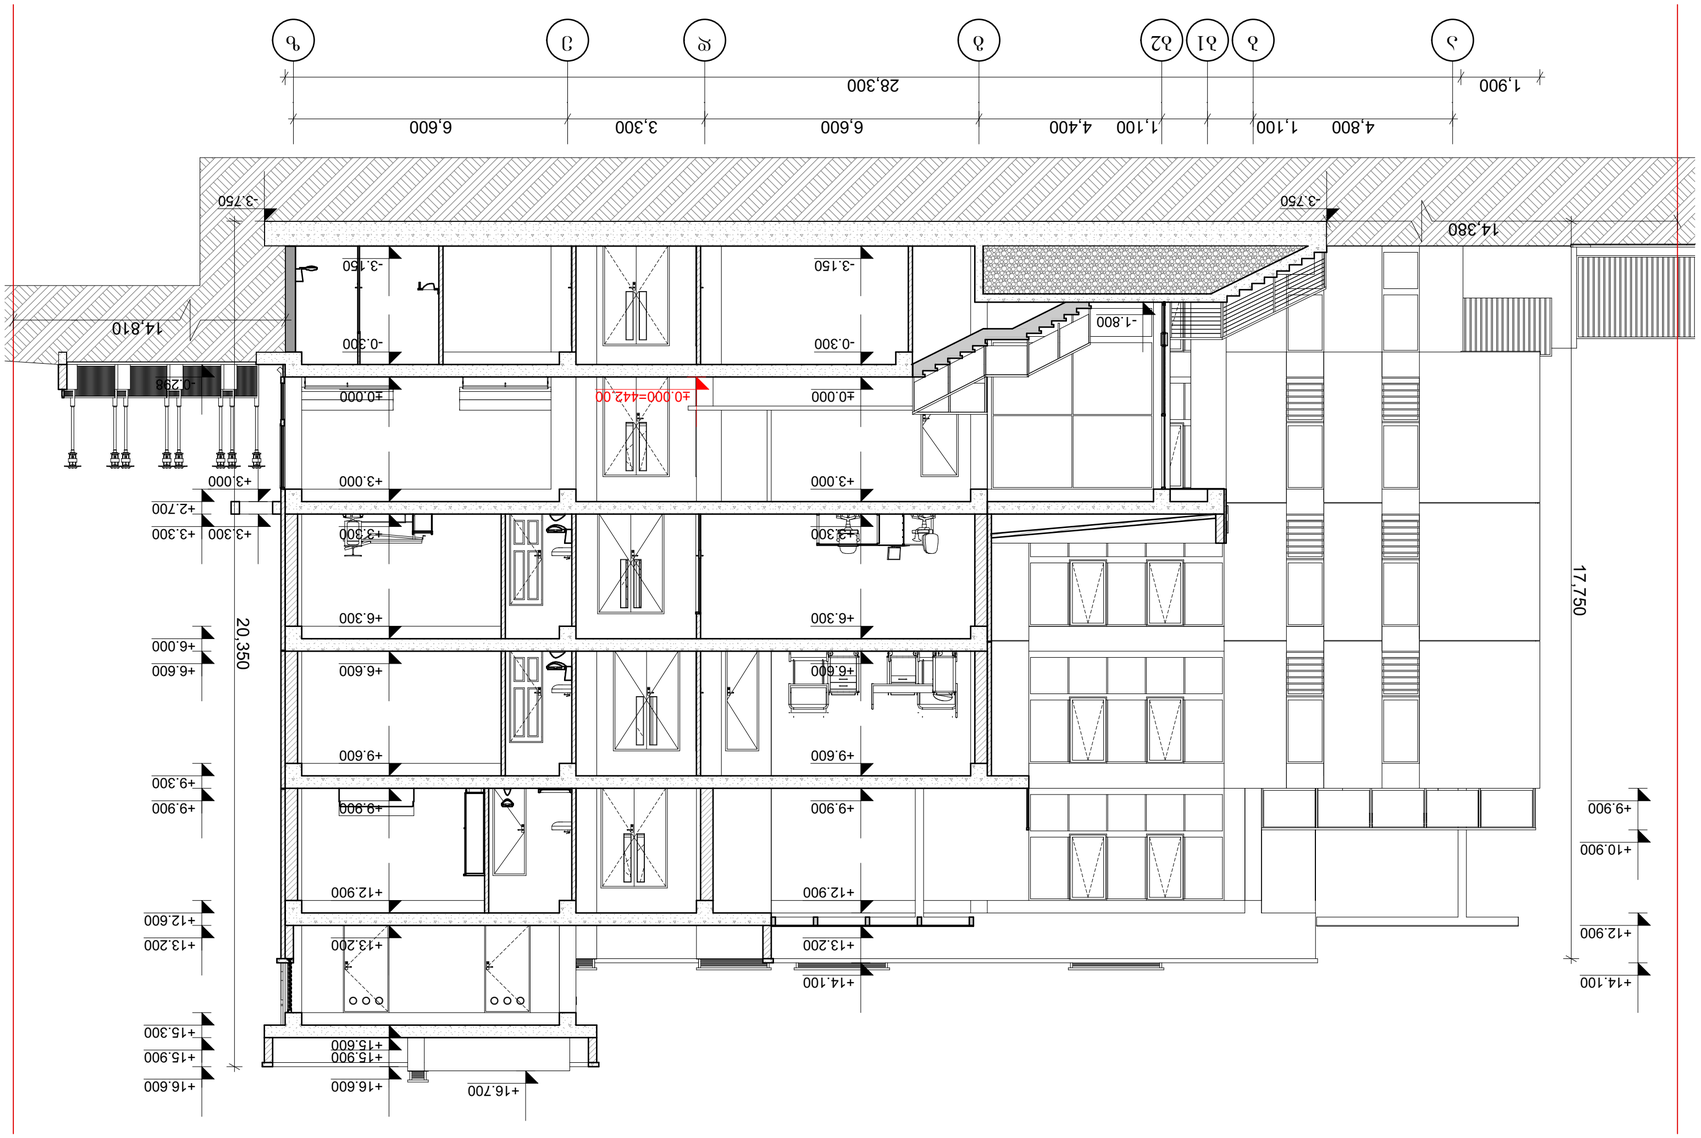








