
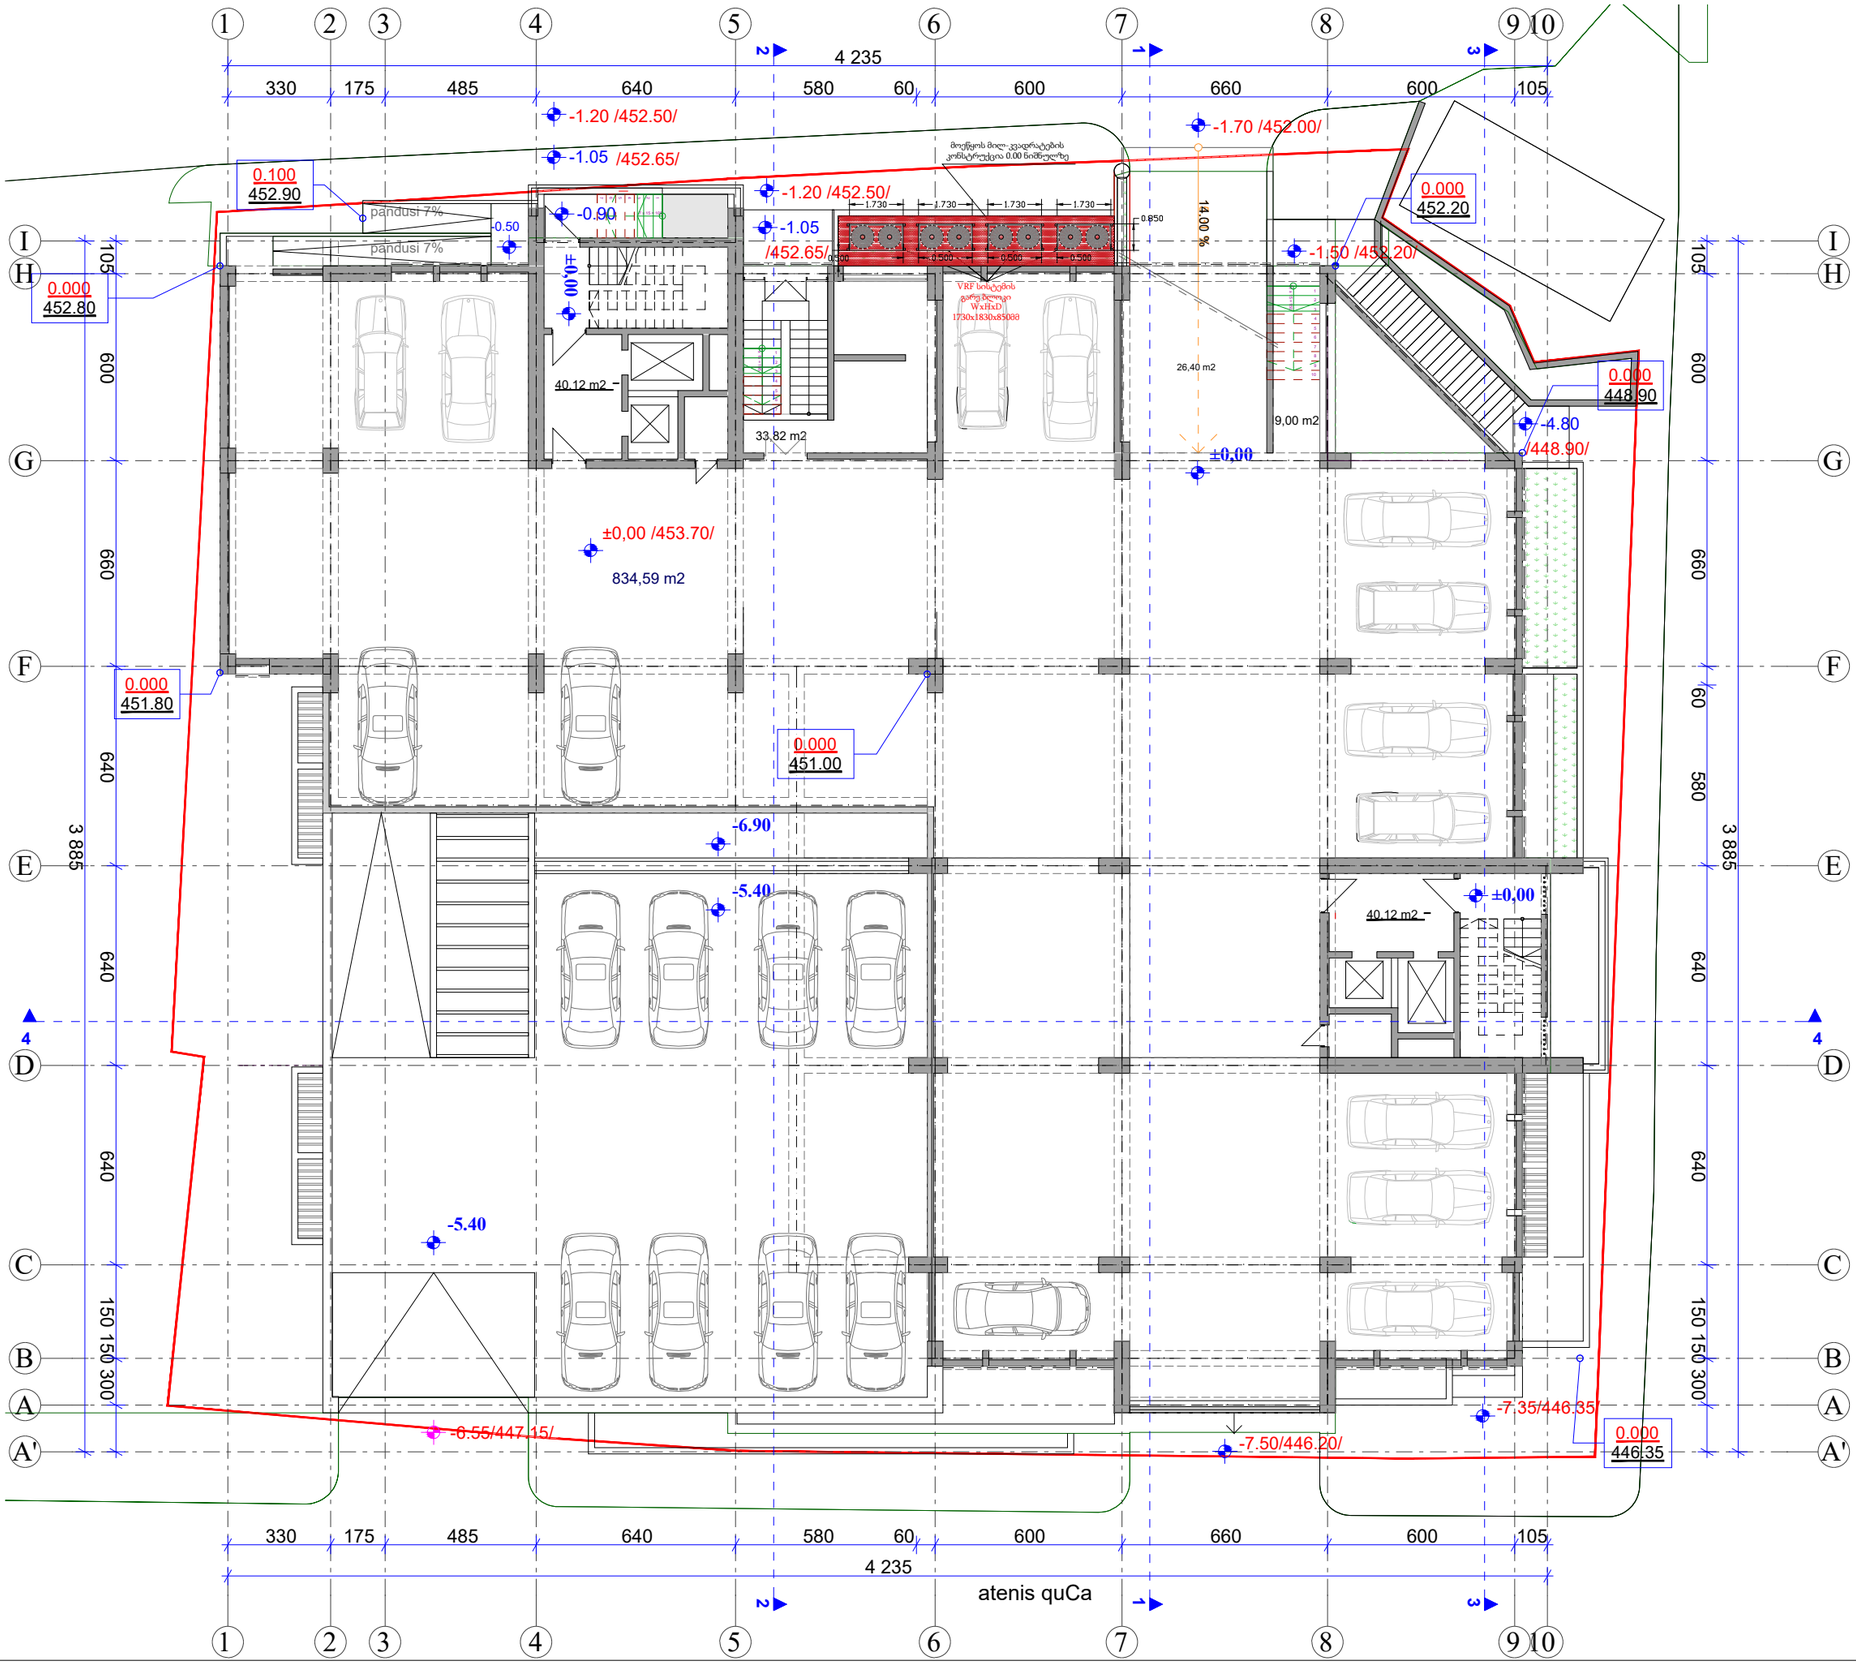


სპეციფიკაცია

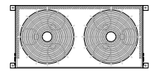

VRF სისტემის
გარე ბლოკი
WxHxD
1730x1830x850მმ

შპს იკოს • LTD IKOS
ქ. თბილისი. 0119, ა.წერეთლის გამზ. #126
ტელ: +995 032 2 033 443
მობ: +995 571 34 33 44
info@ikos.ge
www.ikos.ge

კროკობეთის ოფისი

HVAC სისტემა

დამკვეთი	შპს ატენი
პრ.მთ. ინჟინერი	ი.ბერულაშვილი
დამუშავა	.....
ფურცელი	1
ფურც. რაო-ბა	1
ფორმატი	A3
მასშტაბი	------
თარიღი	3/05/2023


1.75
1.83
next
DOOR