fasadi a-d RerZebSi m 1:100

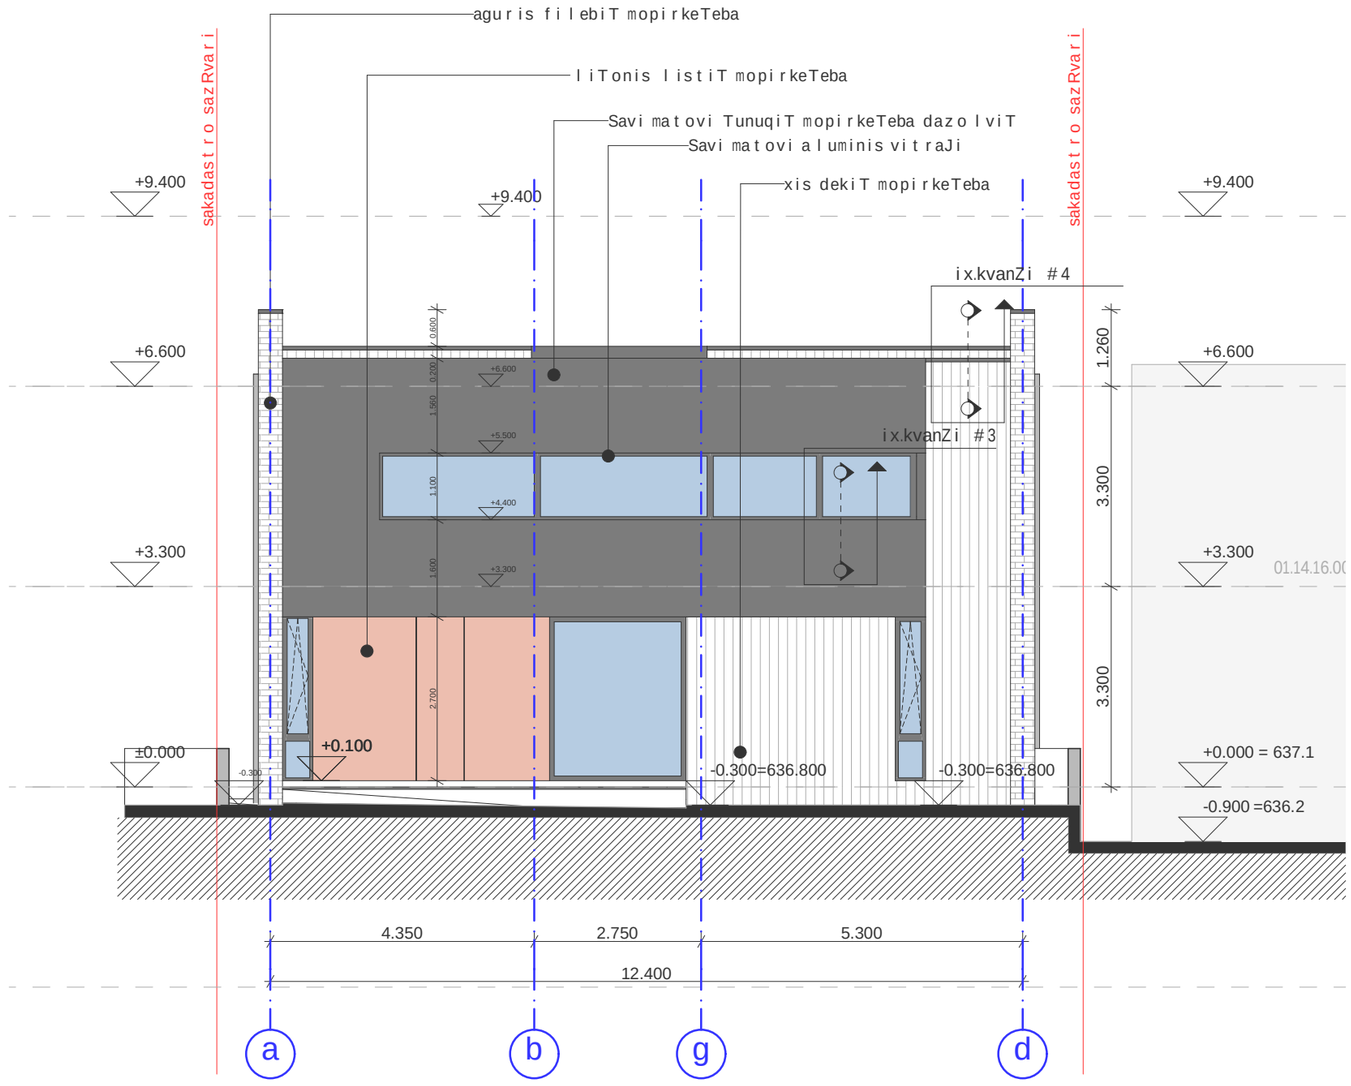

naxazis dasaxeleba:

eqsplikacia:

pirobiTi niSnebi:

- nakveTis sazRvari
- Wrilis xazi
- ganaSenianebis regulirebis xazi (ukana ezosTvis)
- arqiteqturuli niSnuli
- konstruqciuli niSnuli

SeniSvnebi

misamarTi

q. Tbilisi
sak: 01.14.16.009.511

proeqtis saxelwodeba

individualuri erTbiniani sacxovrebeli saxlis arqiteqturuli proeqti

stadia	proeqti	ar
Tanamdeboba	gvari	xelmowera
direqtori	g. bendeliani	
arqiteqtori	i. gogoxia	
arqiteqtori		
Seasrula		

saproeqto logo | misamarTi

BIJI ARCHITECTURE
BIJI ARCHITECTURE
q. Tbilisi m. SaviSvilis #1a
TEL: 595 55-35-74 599 75-28-88

dakveTa #		
stadia	proeqti	masStabi
formati	furclebi	1:100
A-3		

fasadi d-a RerZebSi m 1:100

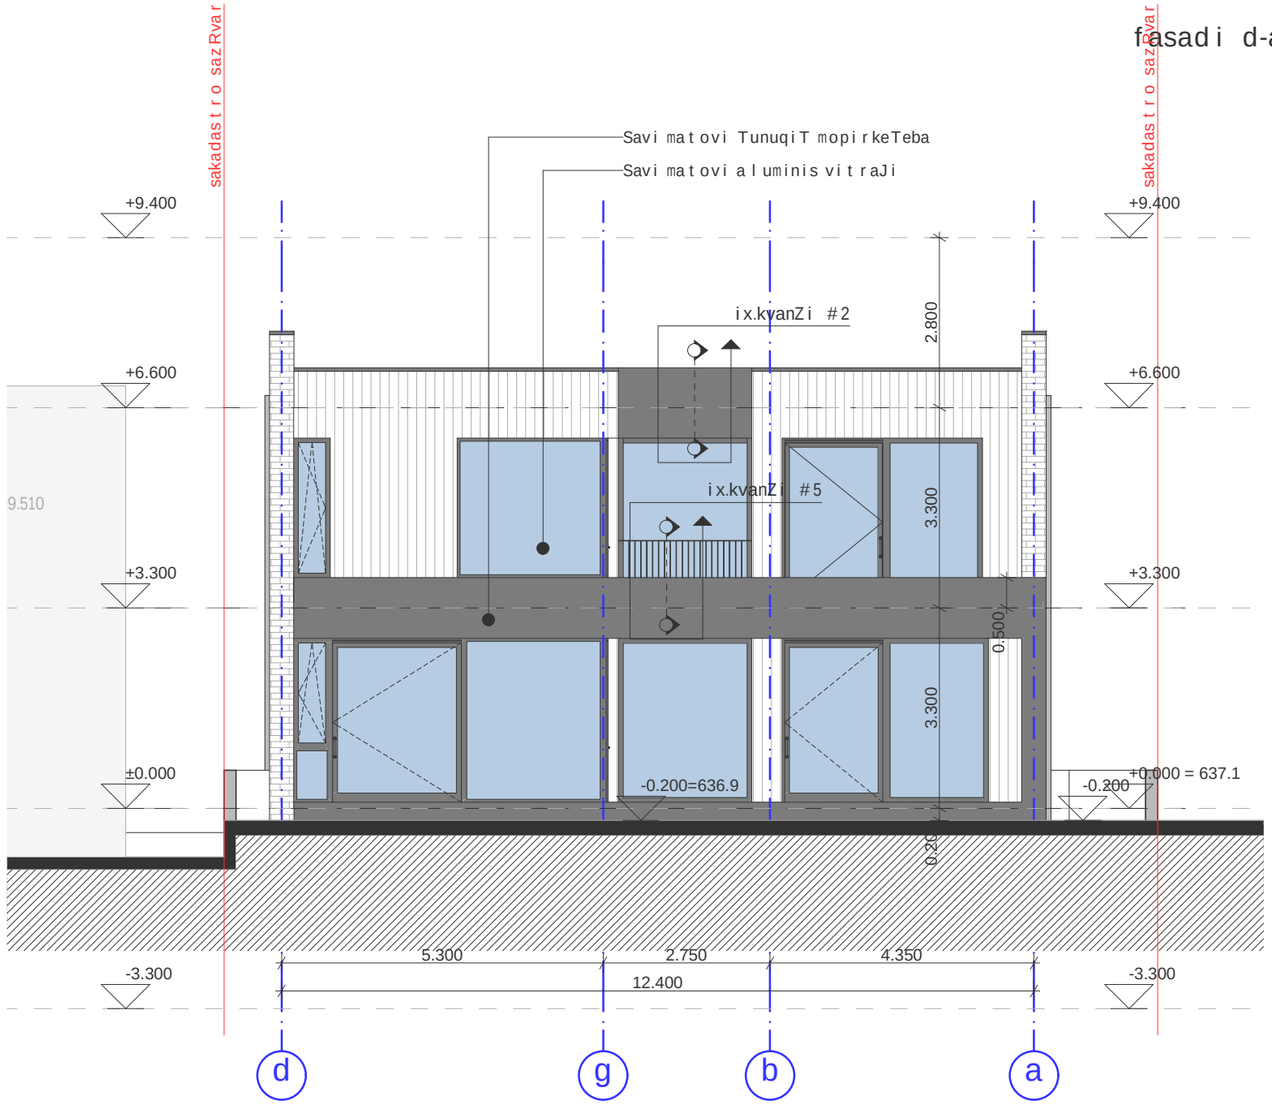

naxazis dasaxeleba:

eqsplikacia:

pirobiTi niSnebi:

nakveTis sazRvari

Wrilis xazi

ganaSenianebis regulirebis xazi (ukana ezosTvis)

arqiteqturuli niSnuli

konstruqciuli niSnuli

SeniSvnebi

misamarTi

q. Tbilisi
sak: 01.14.16.009.511

proeqtis saxelwodeba

individualuri erTbiniani sacxovrebeli saxlis arqiteqturuli proeqti

stadia	proeqti	ar
Tanamdeboba	gvari	xelmowera
direqtori	g. bendeliani	
arqiteqtori	i. gogoxia	
arqiteqtori		
Seasrula		

saproeqto logo | misamarTi

BIJI ARCHITECTURE
BIJI ARCHITECTURE
q. Tbilisi m. SaviSvilis #1a
TEL: 595 55-35-74 599 75-28-88

dakveTa #		
stadia	proeqti	masStabi
formati	furclebi	1:100
A-3		

fasadi 1-5 RerZebSi m 1:100

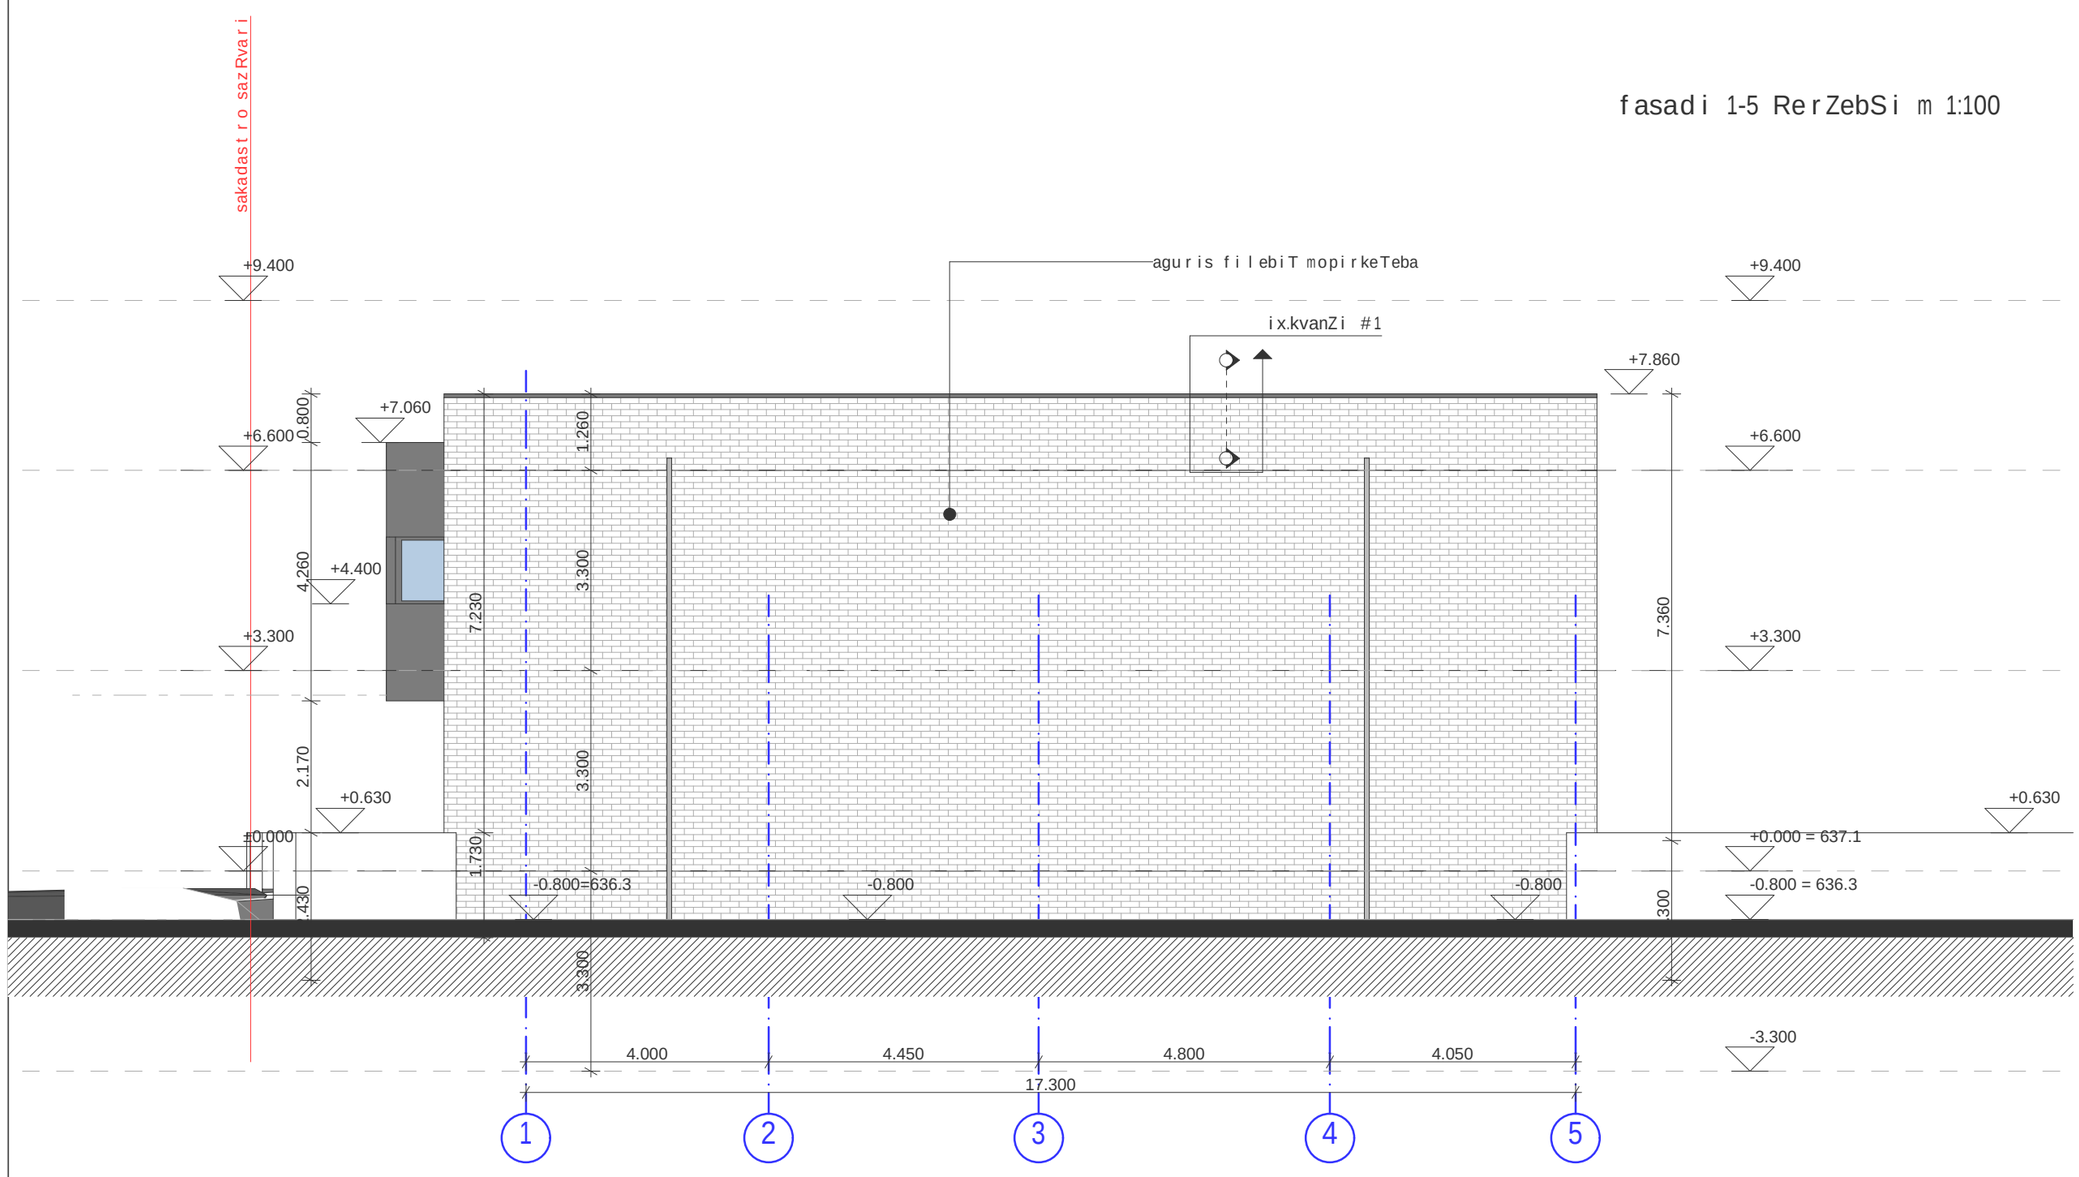

naxazis dasaxeleba:

eqsplikacia:

pirobiTi niSnebi:

- nakveTis sazRvari
- Wrilis xazi
- ganaSenianebis regulirebis xazi (ukana ezosTvis)
- arqiteqturuli niSnuli
- konstruqciuli niSnuli

SeniSvnebi

misamarTi

q. Tbilisi
sak: 01.14.16.009.511

proeqtis saxelwodeba

individualuri erTbiniani sacxovrebeli saxlis arqiteqturuli proeqti

stadia	proeqti	ar
Tanamdeboba	gvari	xelmowera
direqtori	g. bendeliani	
arqiteqtori	i. gogoxia	
arqiteqtori		
Seasrula		

saproeqto logo | misamarTi

BIJI ARCHITECTURE
BIJI ARCHITECTURE
q. Tbilisi m. SaviSvilis #1a
TEL: 595 55-35-74 599 75-28-88

dakveTa #		
stadia	proeqti	masStabi
formati	furclebi	1:100
A-3		

fasadi 5-1 RerZebSi m 1:100

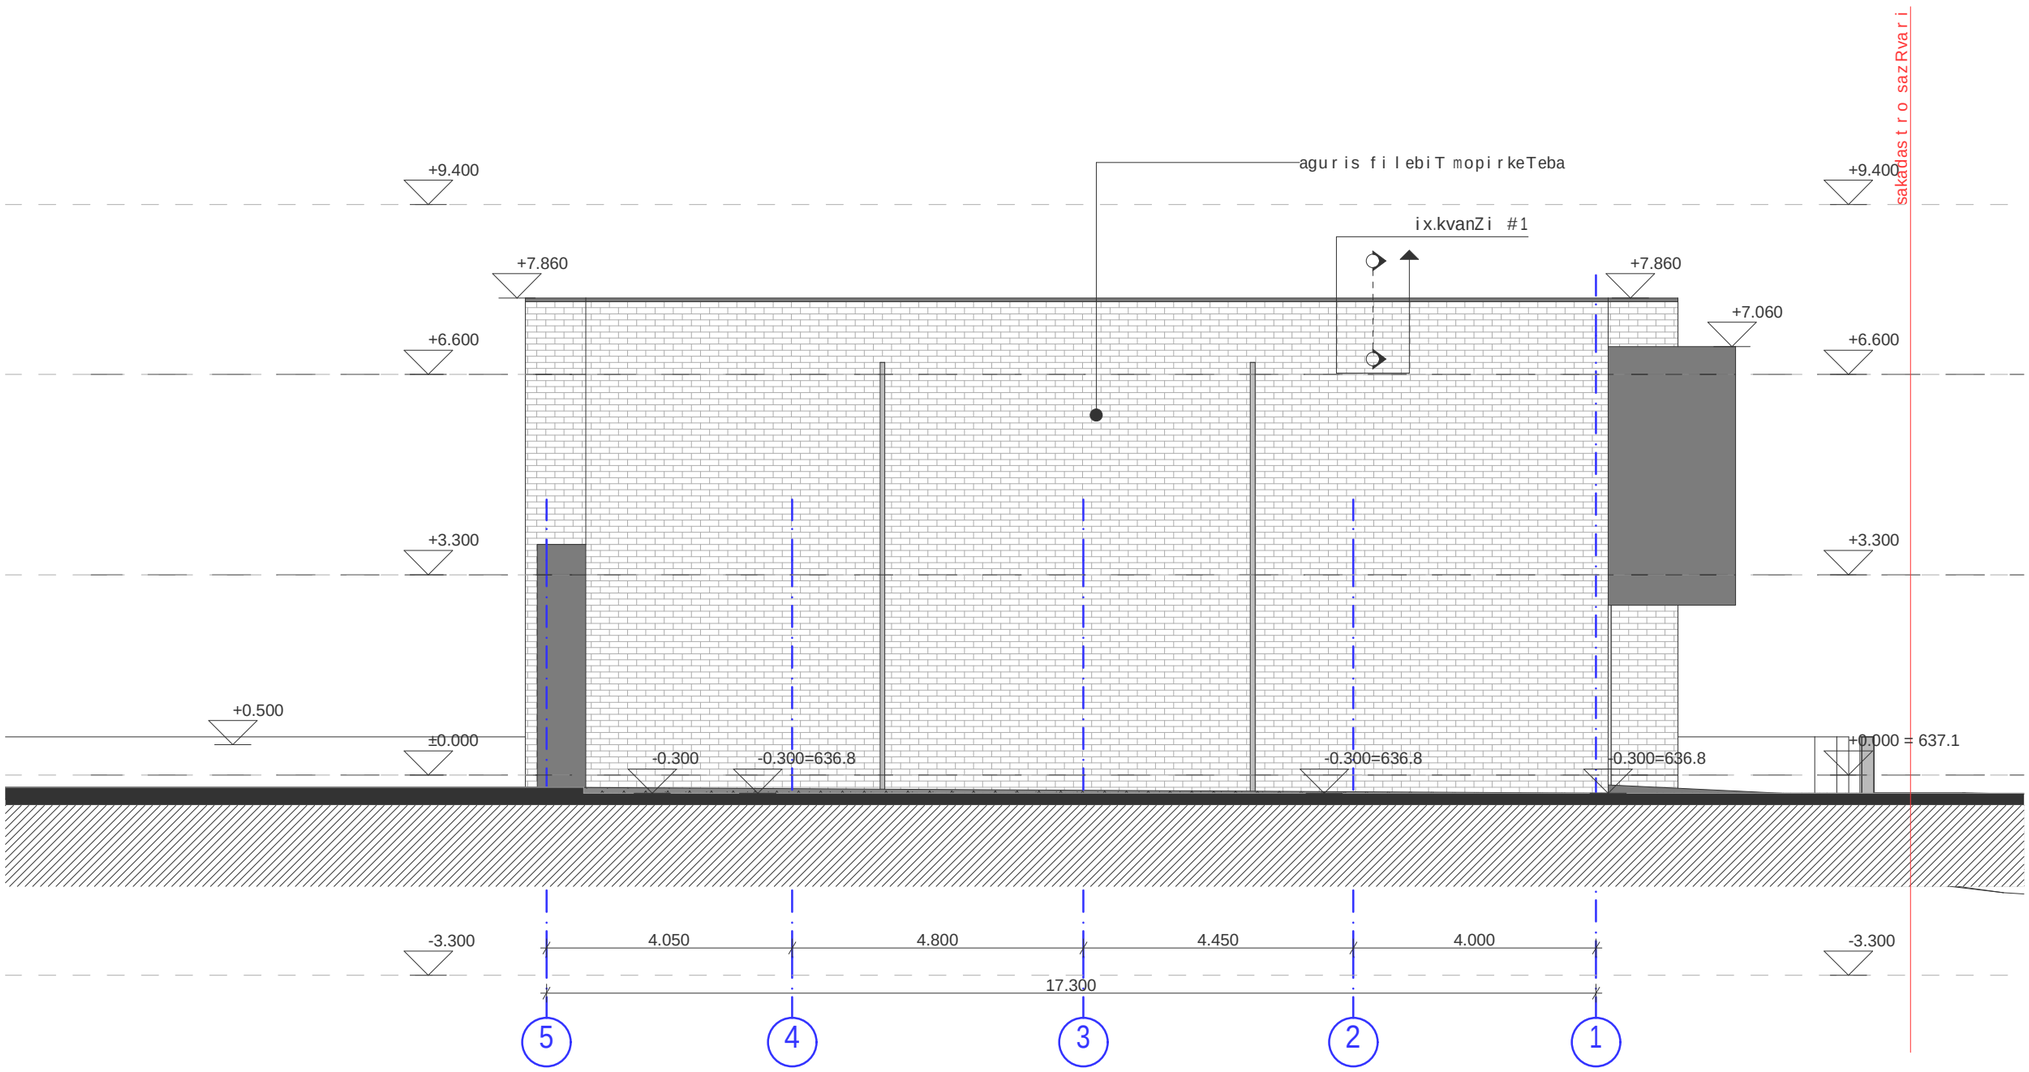

naxazis dasaxeleba:

eqsplikacia:

pirobiTi niSnebi:

- nakveTis sazRvari
- Wrilis xazi
- ganaSenianebis regulirebis xazi (ukana ezosTvis)
- arqiteqturuli niSnuli
- konstruqciuli niSnuli

SeniSvnebi

misamarTi

q. Tbilisi
sak: 01.14.16.009.511

proeqtis saxelwodeba

individualuri erTbiniani sacxovrebeli saxlis arqiteqturuli proeqti

stadia	proeqti	ar
Tanamdeboba	gvari	xelmowera
direqtori	g. bendeliani	
arqiteqtori	i. gogoxia	
arqiteqtori		
Seasrula		

saproeqto logo | misamarTi

BIJI ARCHITECTURE
BIJI ARCHITECTURE
q. Tbilisi m. SaviSvilis #1a
TEL: 595 55-35-74 599 75-28-88

dakveTa #		
stadia	proeqti	masStabi
formati	furclebi	1:100
A-3		

vitraJebis specifikacia m.1:100

dasaxeleba	vit-1	vit-2	vit-3	vit-4	vit-5
masala	Savi feris gluvi aluminis vitraJebi				
raodenoba	1	1	4	1	3
zomebi	7900X2700	3.400X2700	2.200X2700	3250X2700	500X2700
kvadratuloba	21.3	9.2	6	8.8	1.4
erTeulis jami farTi			24		4.2
naxazi gaRebebis Cvenebit m. 1:100	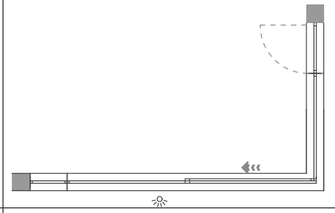	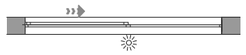	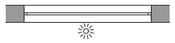	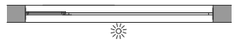	
	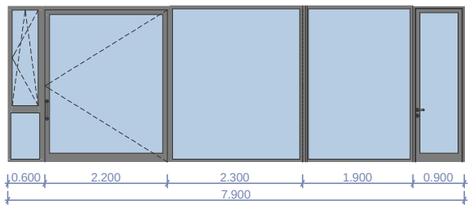	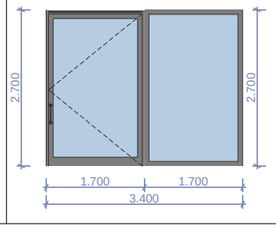	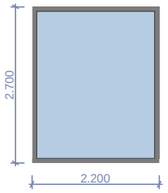	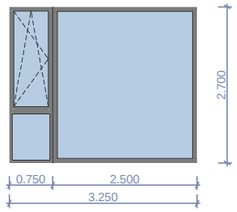	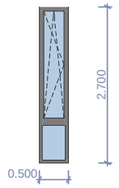

52.2 m²

dasaxeleba	vit-6	vit-7	vit-8
masala	Savi feris gluvi aluminis vitraJebi		
raodenoba	3	1	1
zomebi	600X2700	5.300X2700	10450X1100
kvadratuloba	1.6	13.8	11.5
erTeulis jami farTi	4.8		
naxazi gaRebebis Cvenebit m. 1:100		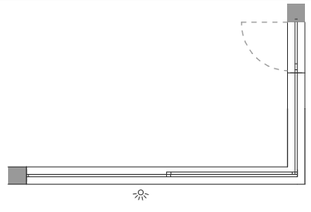	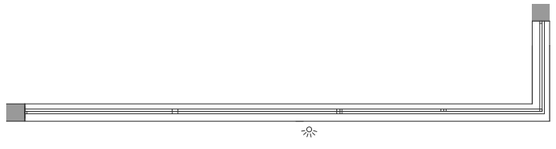
	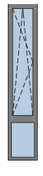	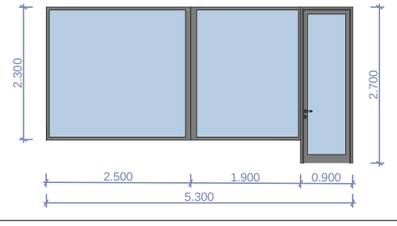	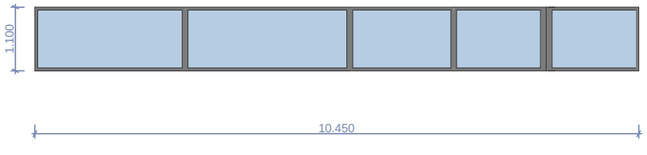

naxazis dasaxeleba:

eqsplikacia:

pirobiTi niSnebi:

- nakveTis sazRvari
- Wrilis xazi
- ganaSenianebis regulirebis xazi (ukana ezosTvis)
- arqiteqturuli niSnuli
- konstruqciuli niSnuli

SeniSvnebi

misamarTi

q. Tbilisi
sak: 01.14.16.009.511

proeqtis saxelwodeba

individualuri erTbiniani sacxovrebeli saxlis arqiteqturuli proeqti

stadia	proeqti	ar
Tanamdeboba	gvari	xelmowera
direqtori	g. bendeliani	
arqiteqtori	i. gogoxia	
arqiteqtori		
Seasrula		

saproeqto logo | misamarTi

BIJI ARCHITECTURE
BIJI ARCHITECTURE
q. Tbilisi
m. SaviSvilis #1a
TEL:
595 55-35-74
599 75-28-88

dakveTa #		
stadia	proeqti	masStabi
formati	furclebi	1:100
A-3		

vitraJebis specifikacia m.1:100

dasaxeleba	vit-9	vit-10
masala	Savi feris gluvi aluminis vitraJebi	
raodenoba	1	1
zomebi	2900X2400	2.400X2400
kvadratuloba	7	5.8
erTeulis jami farTi		
naxazi gaRebebis CvenebiT m. 1:100	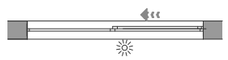	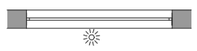
	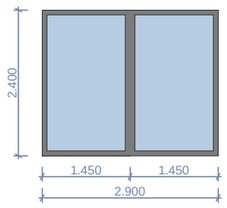	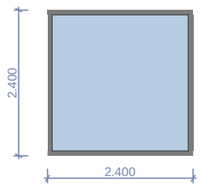

dasaxeleba	k-1
masala	muqi ruxi feris metalis karebi.
raodenoba	1
zomebi	2000X2900
kvadratuloba	5.8
gegma m. 1:100	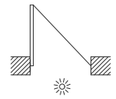
naxazi gaRebebis CvenebiT m. 1:100	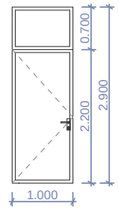
jami	

jami: 110.4 kv.m

naxazis dasaxeleba:

eqsplikacia:

pirobiTi niSnebi:

- nakveTis sazRvari
- Wrilis xazi
- ganaSenianebis regulirebis xazi (ukana ezosTvis)
- arqiteqturuli niSnuli
- konstruqciuli niSnuli

SeniSvnebi

misamarTi

q. Tbilisi
sak: 01.14.16.009.511

proeqtis saxelwodeba

individualuri erTbiniani sacxovrebeli saxlis arqiteqturuli proeqti

stadia	proeqti	ar
Tanamdeboba	gvari	xelmowera
direqtori	g. bendeliani	
arqiteqtori	i. gogoxia	
arqiteqtori		
Seasrula		

saproeqto logo | misamarTi

BIJI ARCHITECTURE

BIJI ARCHITECTURE

q. Tbilisi
m. SaviSvilis #1a

TEL:
595 55-35-74
599 75-28-88

dakveTa #		
stadia	proeqti	masStabi
formati	furclebi	1:100
A-3		

kvanZi #1 m.1:20

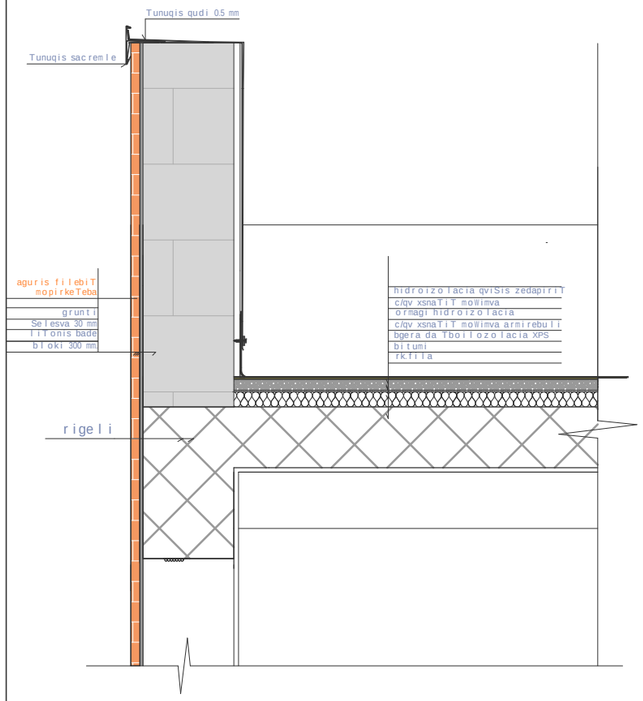

kvanZi #2 m.1:20

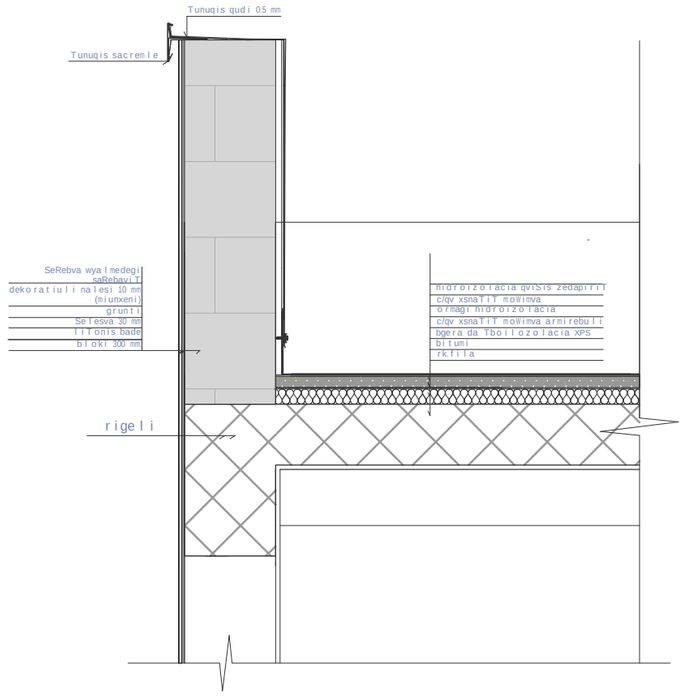

kvanZi #3 m.1:20

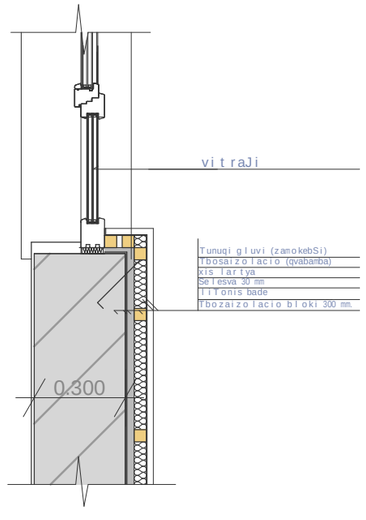

kvanZi #4 m.1:20

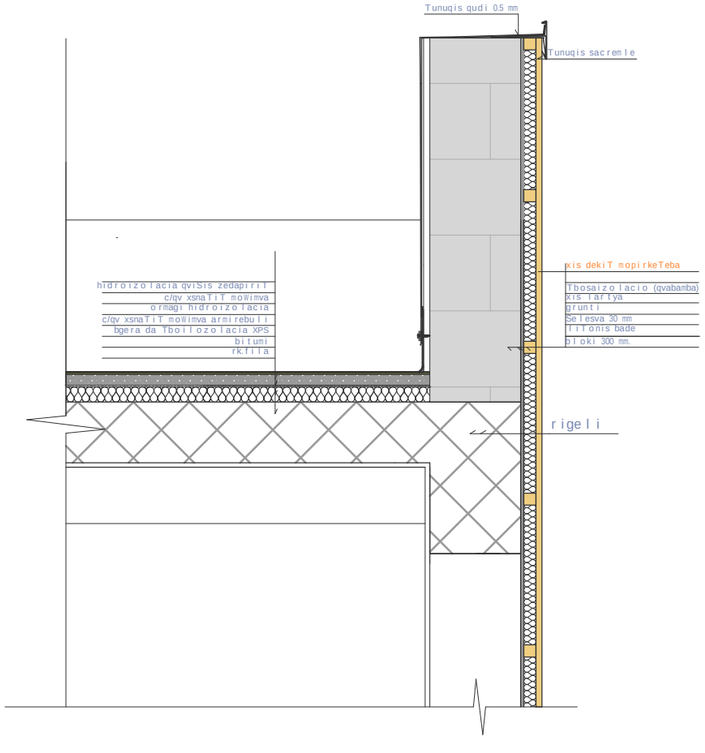

kibis detali #1 m.1:20

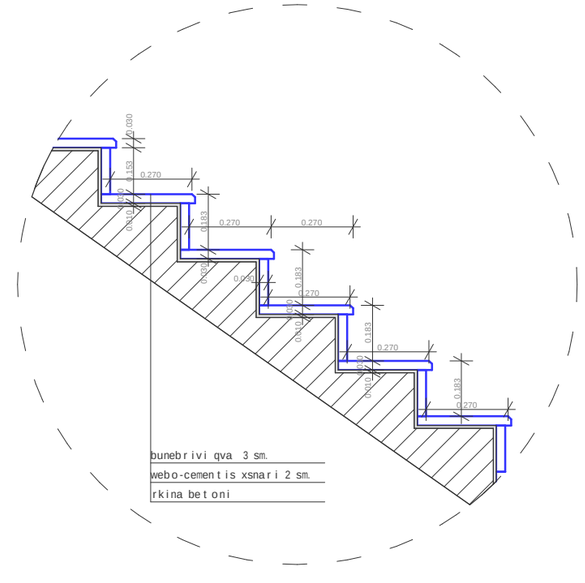

naxazis dasaxeleba:

eqsplikacia:

pirobiTi niSnebi:

- nakveTis sazRvari
- Wrilis xazi
- ganaSenianebis regulirebis xazi (ukana ezosTvis)
- arqiteqturuli niSnuli
- konstruqciuli niSnuli

SeniSvnebi

misamarTi

q. Tbilisi
sak: 01.14.16.009.511

proeqtis saxelwodeba

individualuri erTbiniani sacxovrebeli saxlis arqiteqturuli proeqti

stadia	proeqti	ar
Tanamdeboba	gvari	xelmowera
direqtori	g. bendeliani	
arqiteqtori	i. gogoxia	
arqiteqtori		
Seasrula		
saproeqto logo		misamarTi

BIJI ARCHITECTURE
q. Tbilisi
m. SaviSvilis #1a
TEL:
595 55-35-74
599 75-28-88

dakveTa #		
stadia	proeqti	masStabi
formati	furclebi	1:100
A-3		

kvanZi #4 m.1:20

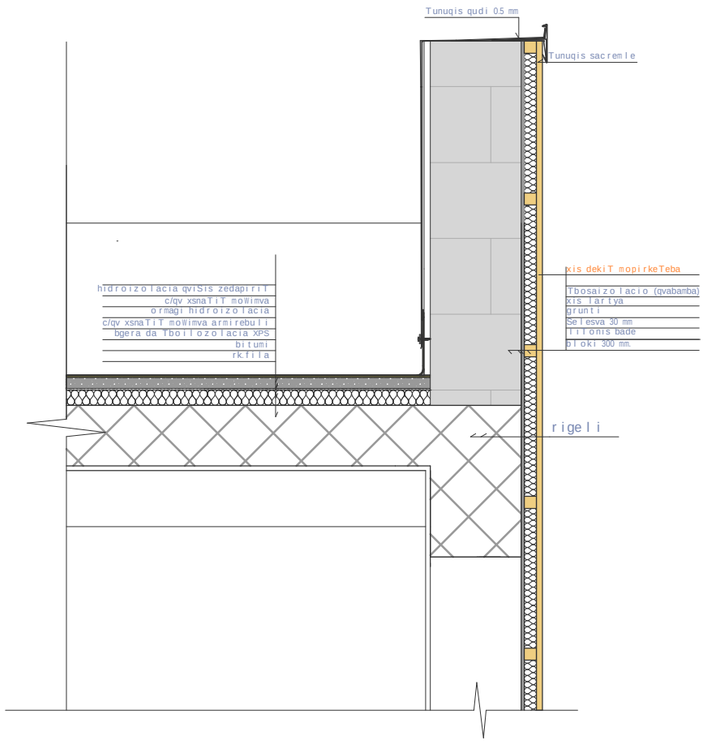

kvanZi #5 m.1:20

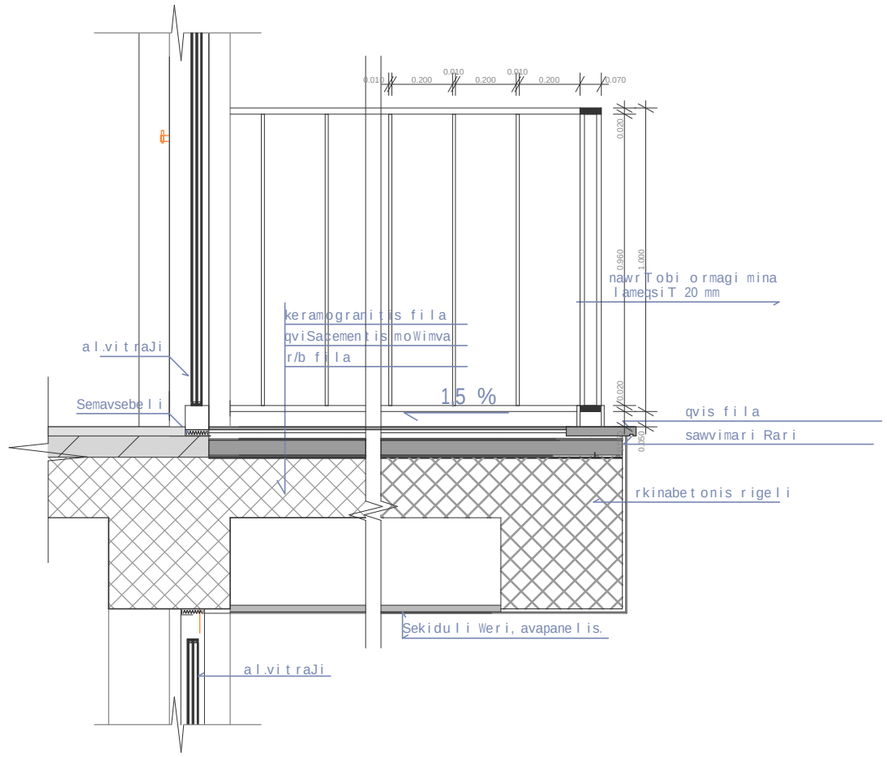

fasadis damuSavebis detali

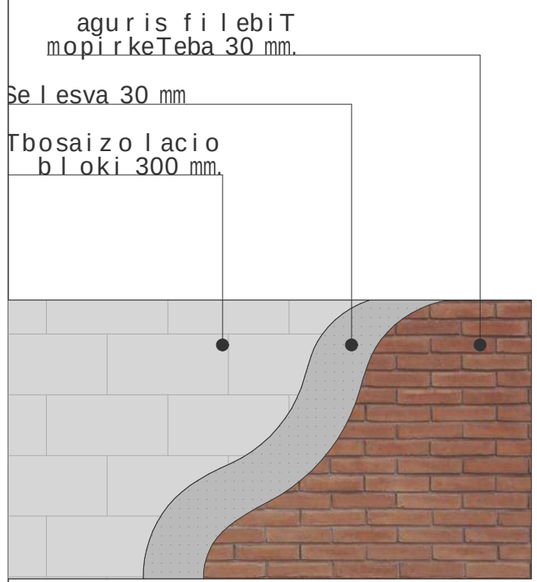

fasadis damuSavebis detali

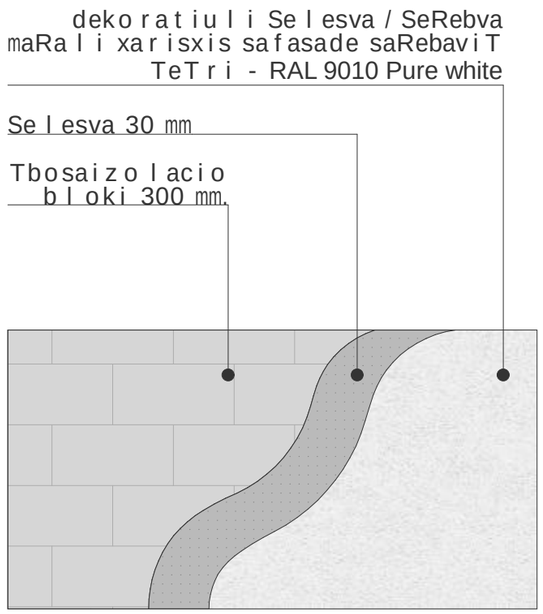

fasadis damuSavebis detali

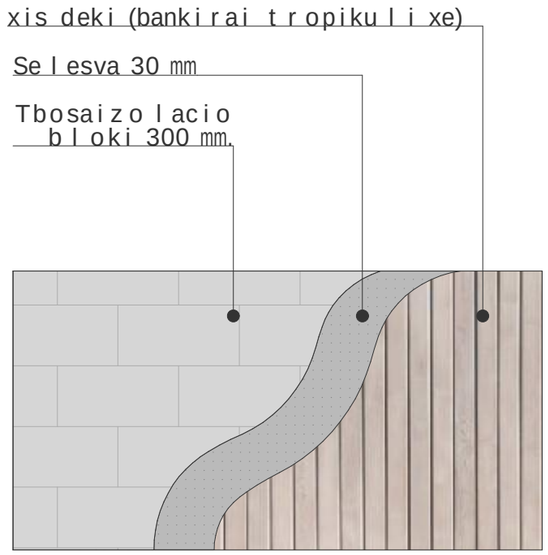

naxazis dasaxeleba:

eqsplikacia:

pirobiTi niSnebi:

- nakveTis sazRvari
- Wrilis xazi
- ganaSenianebis regulirebis xazi (ukana ezosTvis)
- arqiteqturuli niSnuli
- konstruqciuli niSnuli

SeniSvnebi

misamarTi

q. Tbilisi
sak: 01.14.16.009.511

proeqtis saxelwodeba

individualuri erTbiniani sacxovrebeli saxlis arqiteqturuli proeqti

stadia	proeqti	ar
Tanamdeboba	gvari	xelmowera
direqtori	g. bendeliani	
arqiteqtori	i. gogoxia	
arqiteqtori		
Seasrula		

saproeqto logo | misamarTi

BIJI ARCHITECTURE
BIJI ARCHITECTURE
q. Tbilisi m. SaviSvilis #1a
TEL: 595 55-35-74 599 75-28-88

dakveTa #		
stadia	proeqti	masStabi
formati	furclebi	1:100
A-3		