ტოპოზე დასმული გეგმა

ქ. თბილისი, სოფელი დიღომი, მარჯანიშვილოს ქუჩა №21. (ნაკვეთი საკადასტრო კოდით 01.72.14.043.27)2, 2501 კვ.მ სასოფლო-სამეურნეო დანიშნულების მიწის ნაკვეთის

გ ე გ მ ა


საფუძველი:

სამსახურის უფროსი

/_____/.

სიტუაციური სქემა



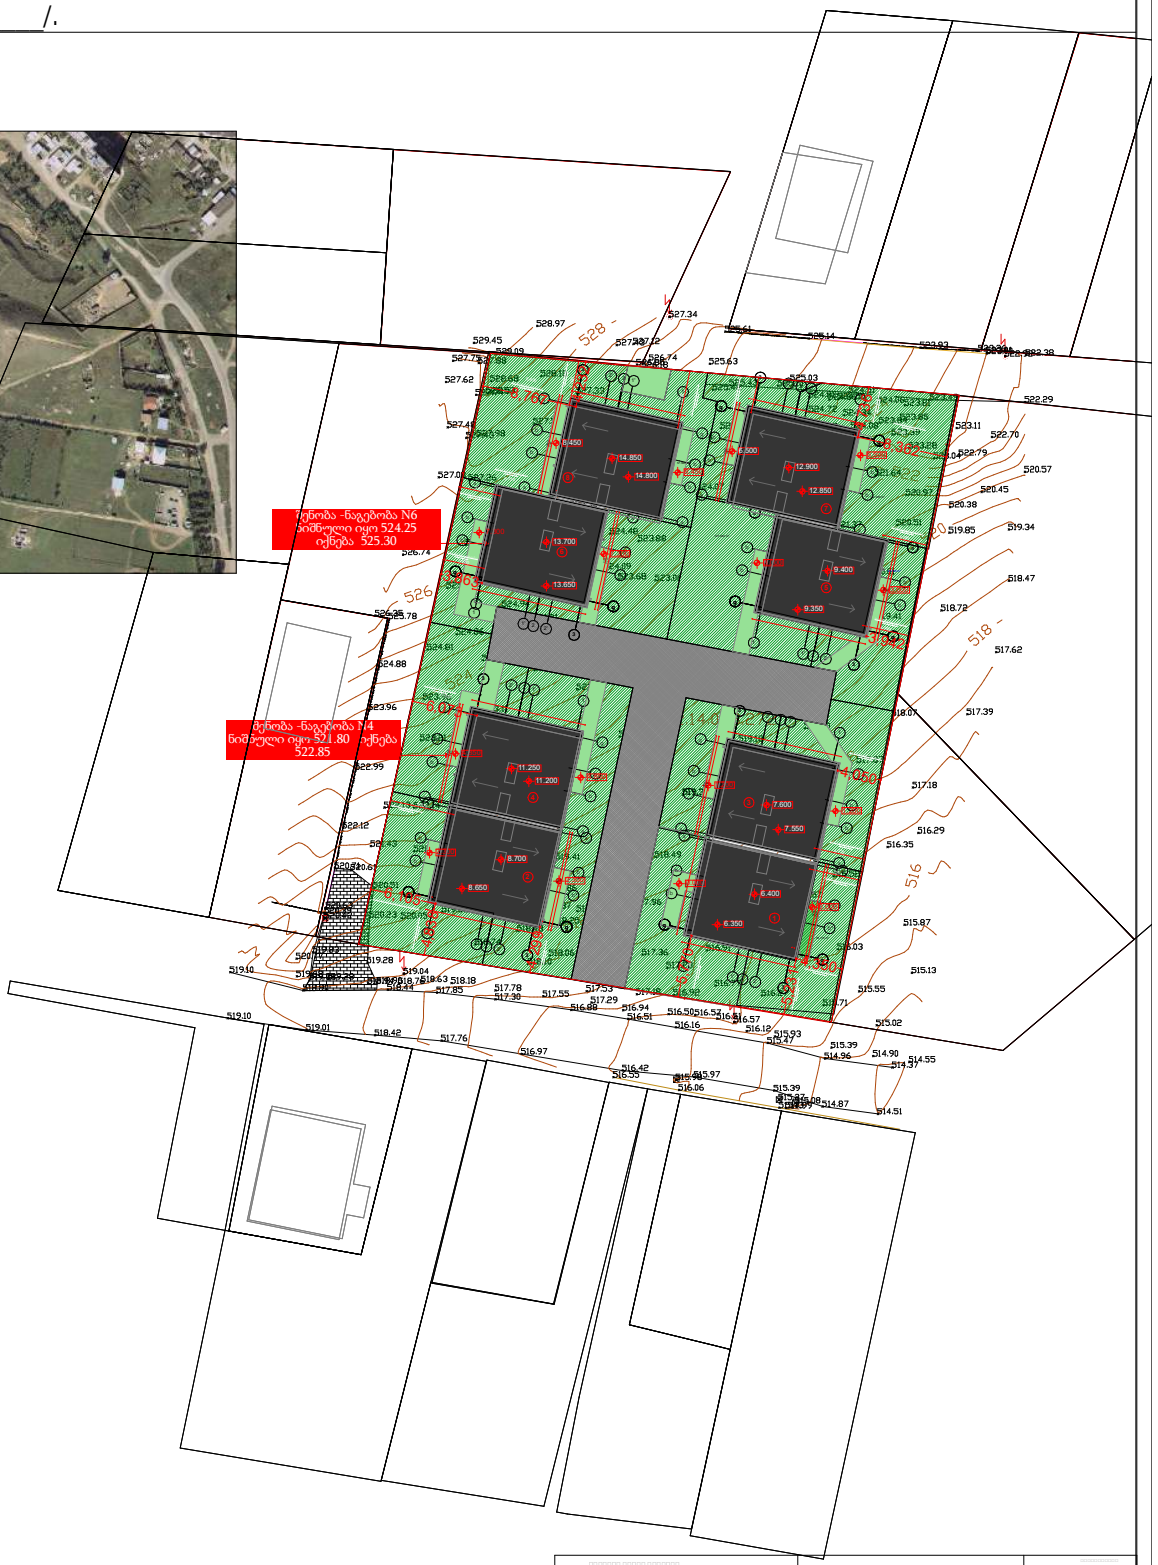

პირობითი აღნიშვნები

ქ.ს.	სამხ.სახლი
ქ.ა.	არასამხ.სახლი
ფარდ.	ფარდული
მშენებარე	მშენებარე
რეზერვ.	რეზერვუარი
	სატრანსფორმ. ჯიხური
	რეგისტრირებული ნაკვეთის საზღვარი
	ბრეზენტის გზა
	პოლიეთილენი
	ქვის ღობე
	ხის ღობე
	ბეტონის პალი
	სამეთვალყურეო ჯა
	გარე განათება
	ქარსაცავი ზოლი
	ხეები
	□თ□- საორთამორისო
	საგზაო ნიშანი
	წყალი
	კანალიზაცია
	გაზი
	ელ. ბოძი
	ჰიდრანტი
	ასფალტი
	ჯაზი

მპს „გეოპოინტი"

დირექტორი	ვ. გელიაშვილი
კომპიუტერული უზრუნველყოფა	ზ. ქოქები
აზომვა შეასრულა	ზ. ქოქები
მასშტაბი 1:500	7.02.2021