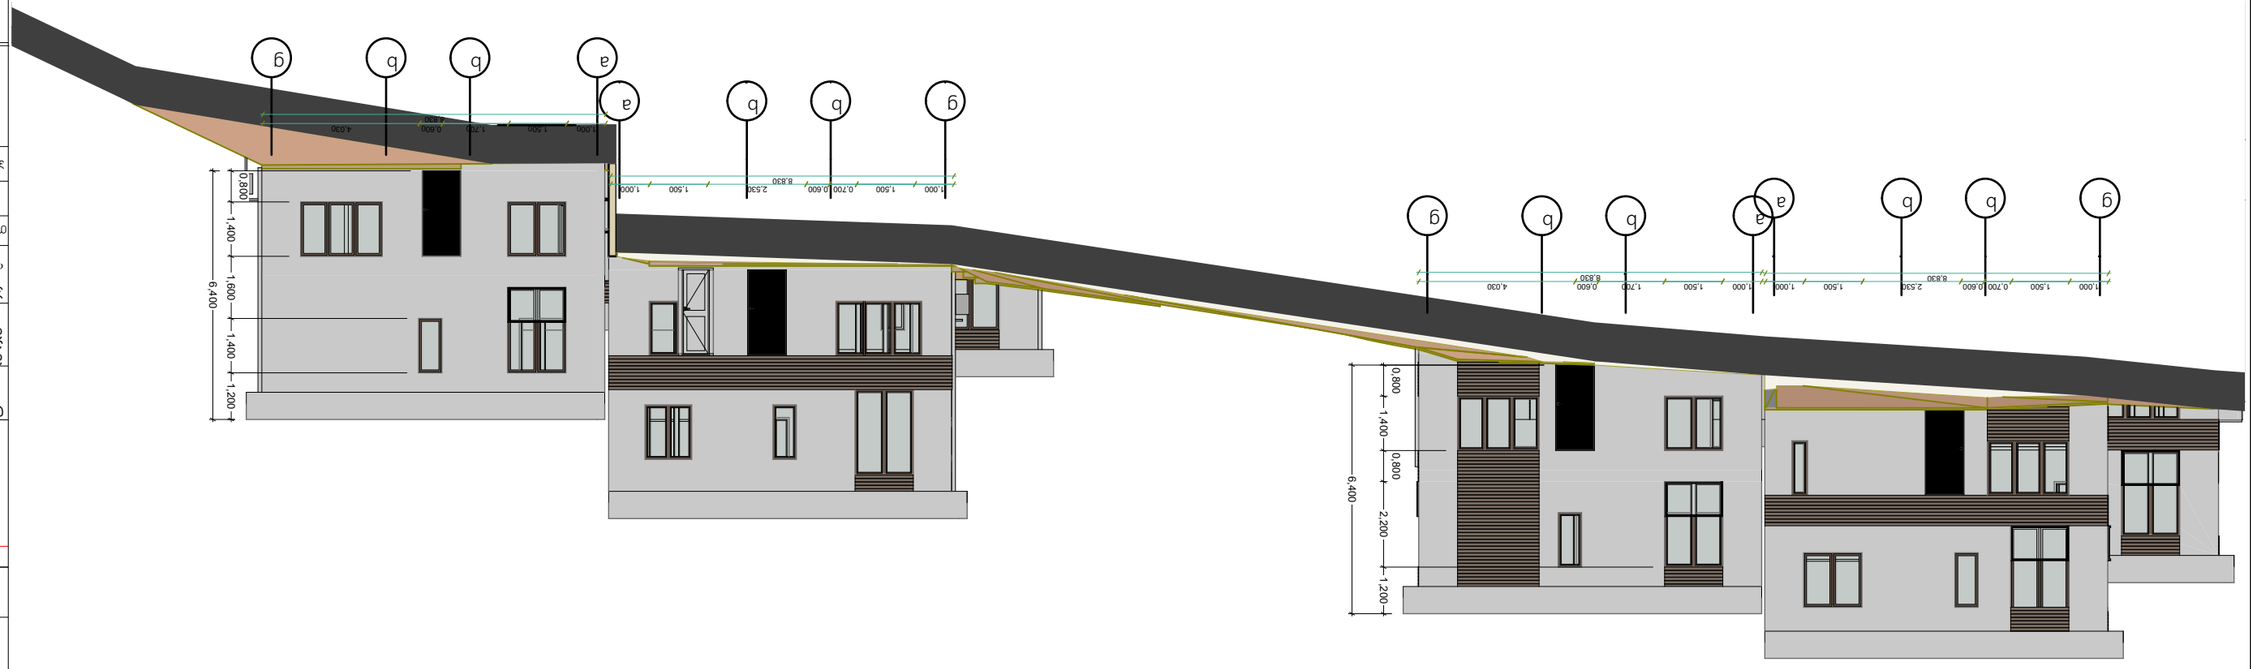
1.000
1.500
0.700
0.600
2.530
1.500
1.000
1.500
1.700
0.600
4.030
8.830
0.800
1.400
0.800
2.200
1.200
6.400

1.000
1.500
0.700
0.600
2.530
1.500
1.000
1.500
1.700
0.600
4.030
8.830
0.800
1.400
1.600
1.400
1.200
6.400


1.000
1.500
0.700
0.600
2.530
8.530
1.500
1.000
1.500
1.700
0.600
8.830
4.030
g
b
b
b
a
a
b
b
g
0.800
1.400
0.800
6.400
2.200
1.200

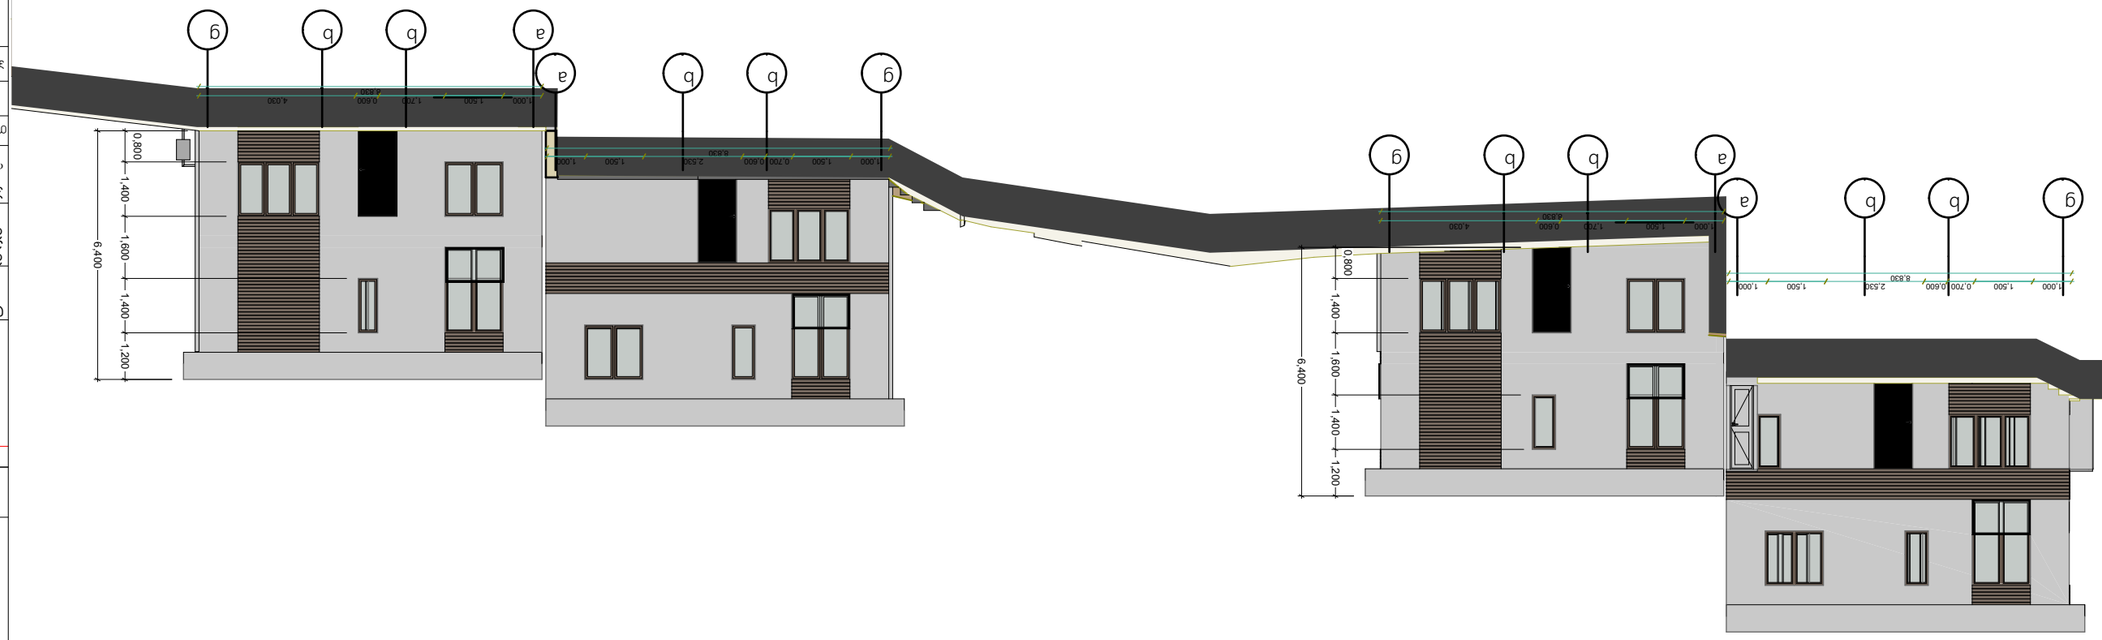











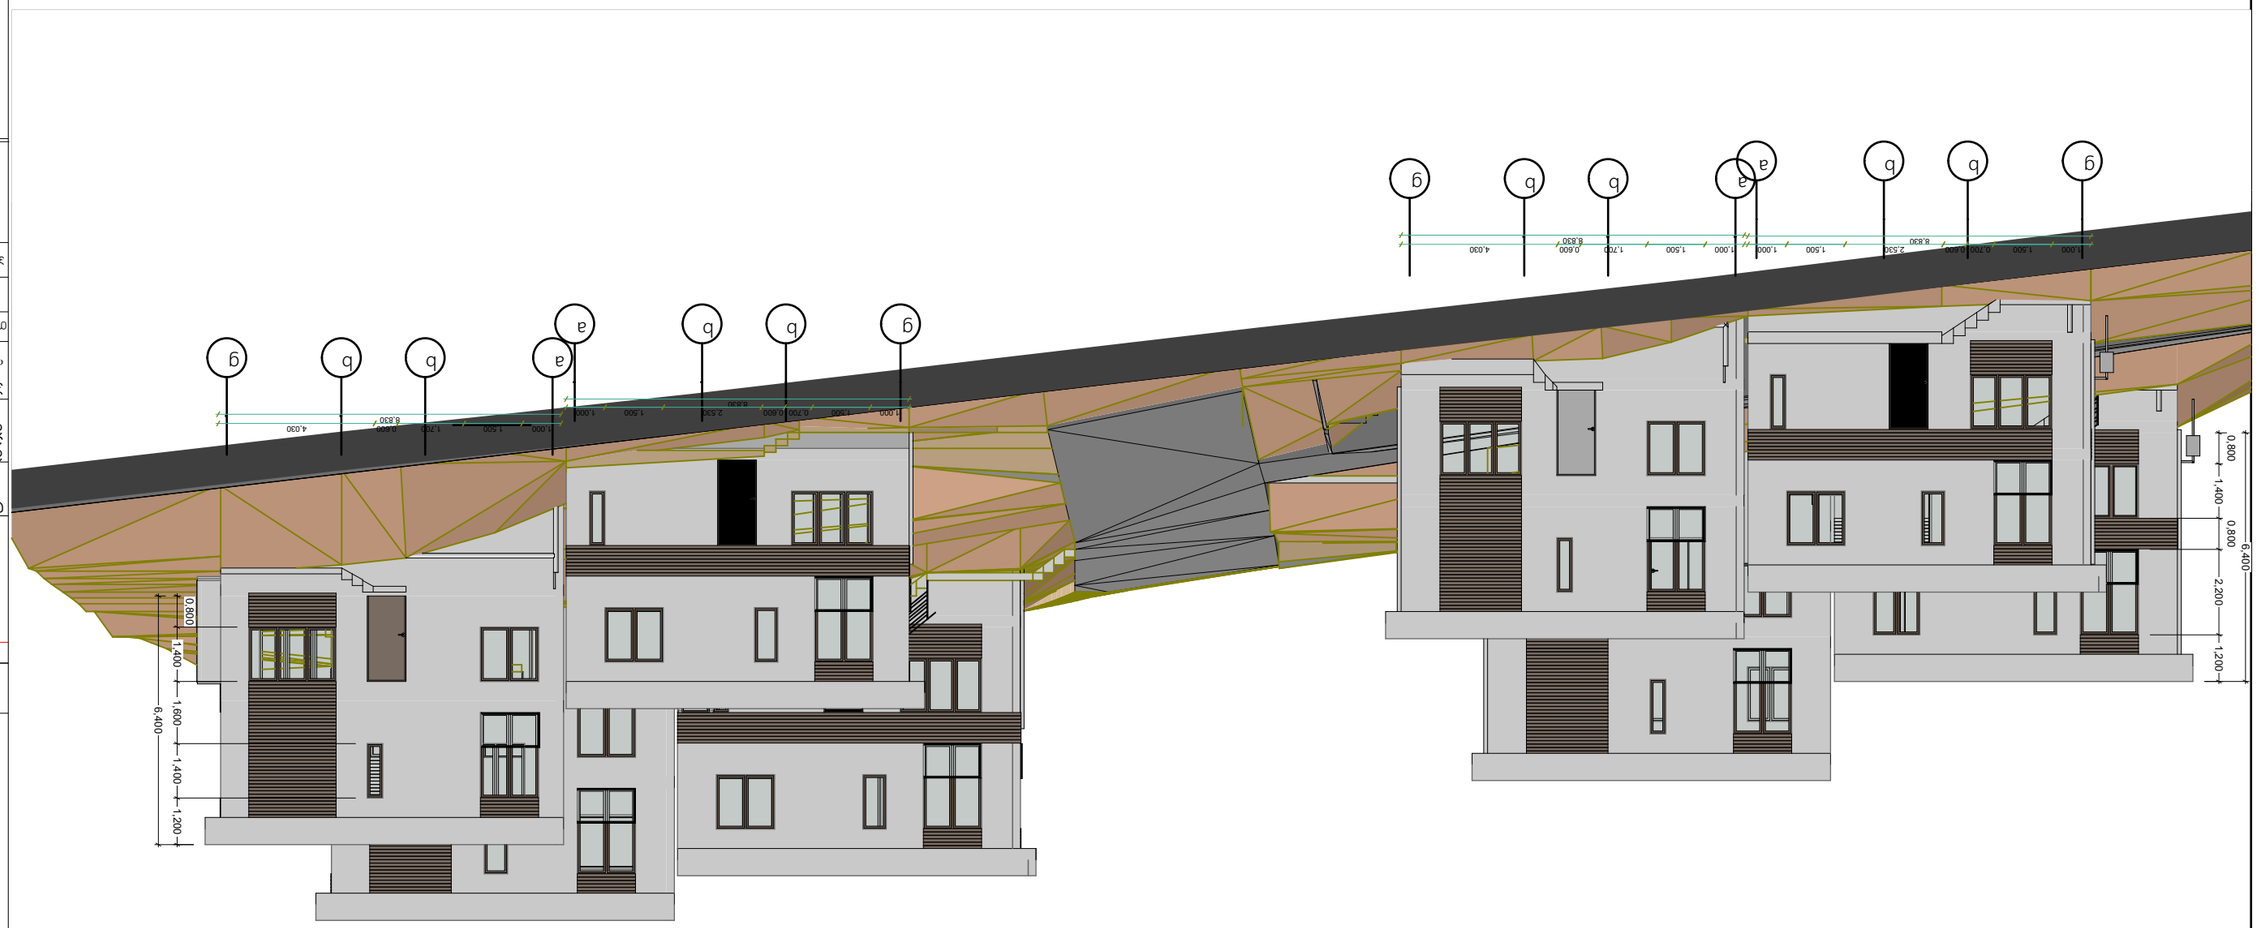
g
b
b
b
a
a
b
b
g
1.000
1.500
0.700
2.530
8.830
1.000
1.500
1.700
0.600
8.830
4.030
0.800
1.400
0.800
2.200
1.200
6.400
g
b
b
b
a
a
b
b
g
1.000
1.500
1.700
8.830
4.030
1.000
1.500
0.700
2.530
8.830
0.800
1.400
1.600
1.400
1.200
6.400

























1
1'
2
2'
3
1.500
1.500
3.870
9.870
1.500
0.800
1.400
0.800
2.200
1.200
6.400

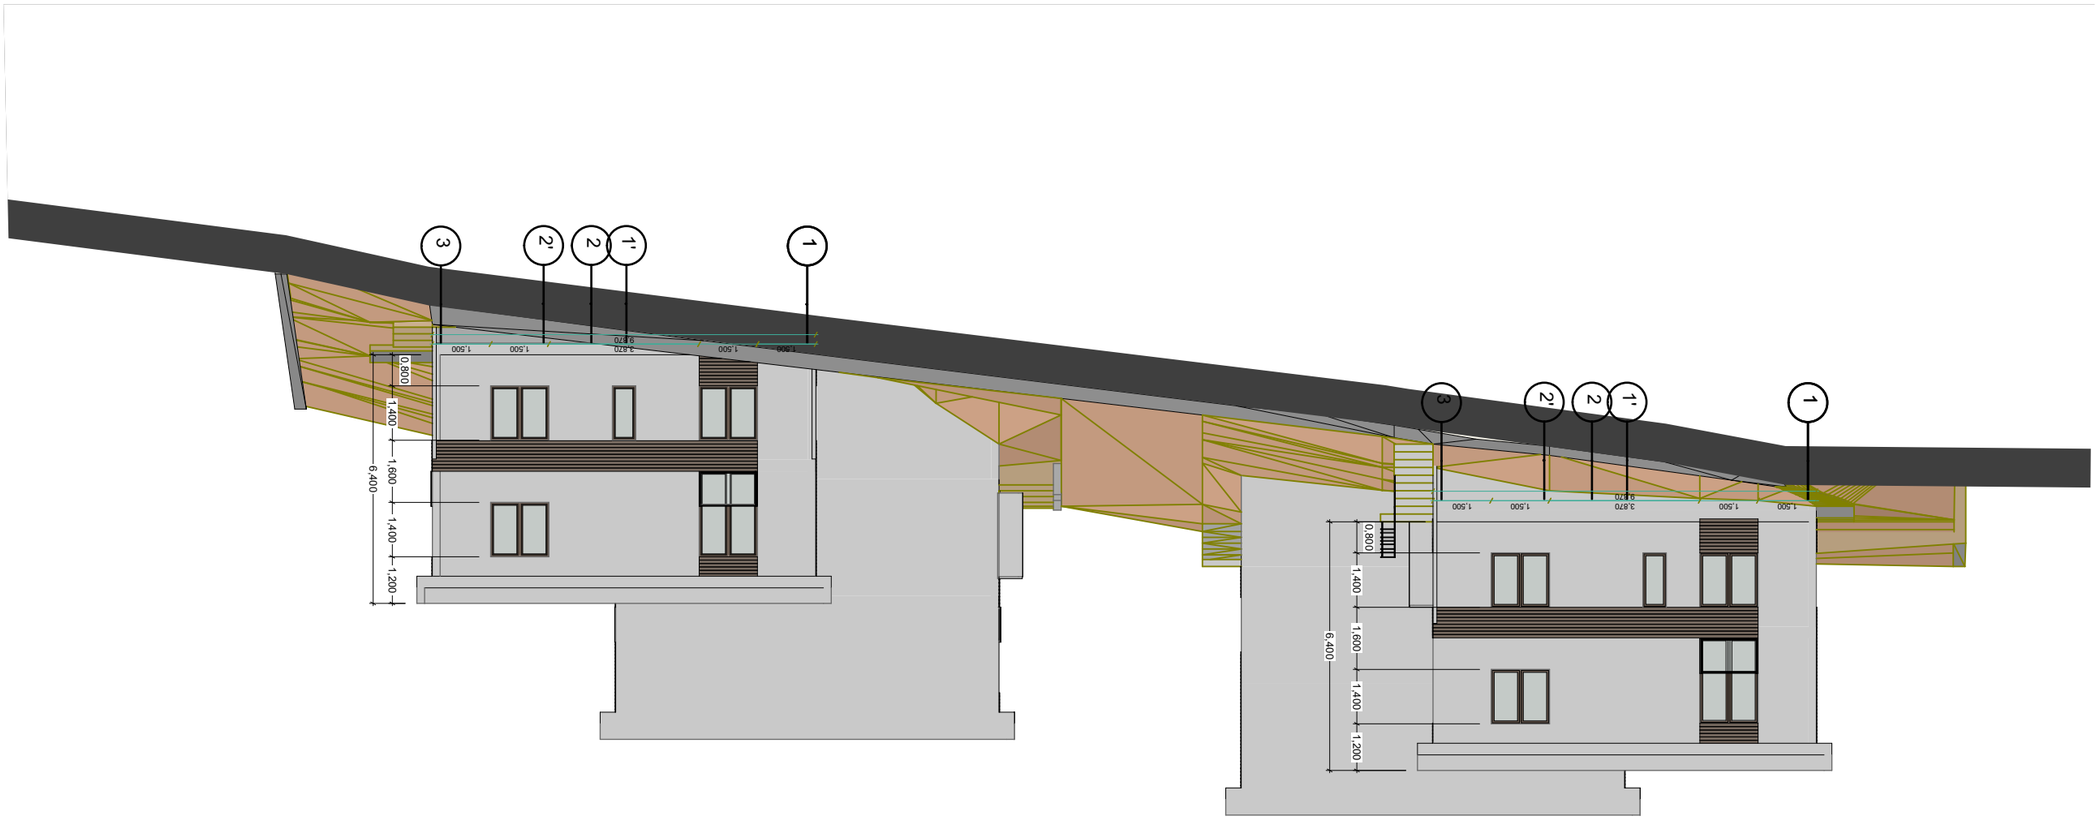






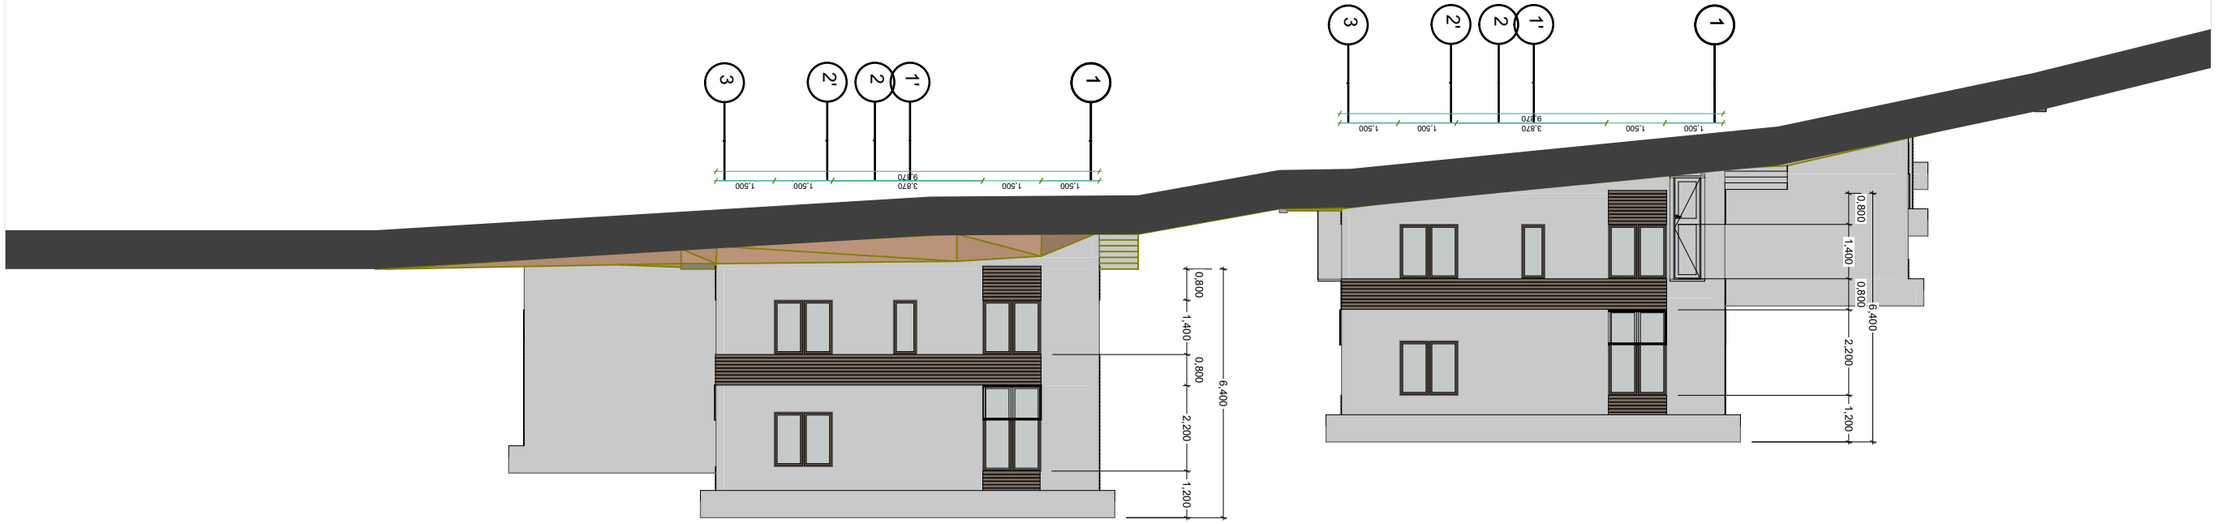
1
1'
2
2'
3
1.500
1.500
3.870
1.500
1.500
0.800
1.400
0.800
2.200
1.200
6.400

1
1'
2
2'
3
1.500
1.500
3.870
1.500
1.500
0.800
1.400
0.800
2.200
1.200
6.400
