
I სართულის გეგმა + 0.00 ნიშნულზე შესაბამება აბსოლიტურ ნიშნულს 422.00

მ. 1: 200

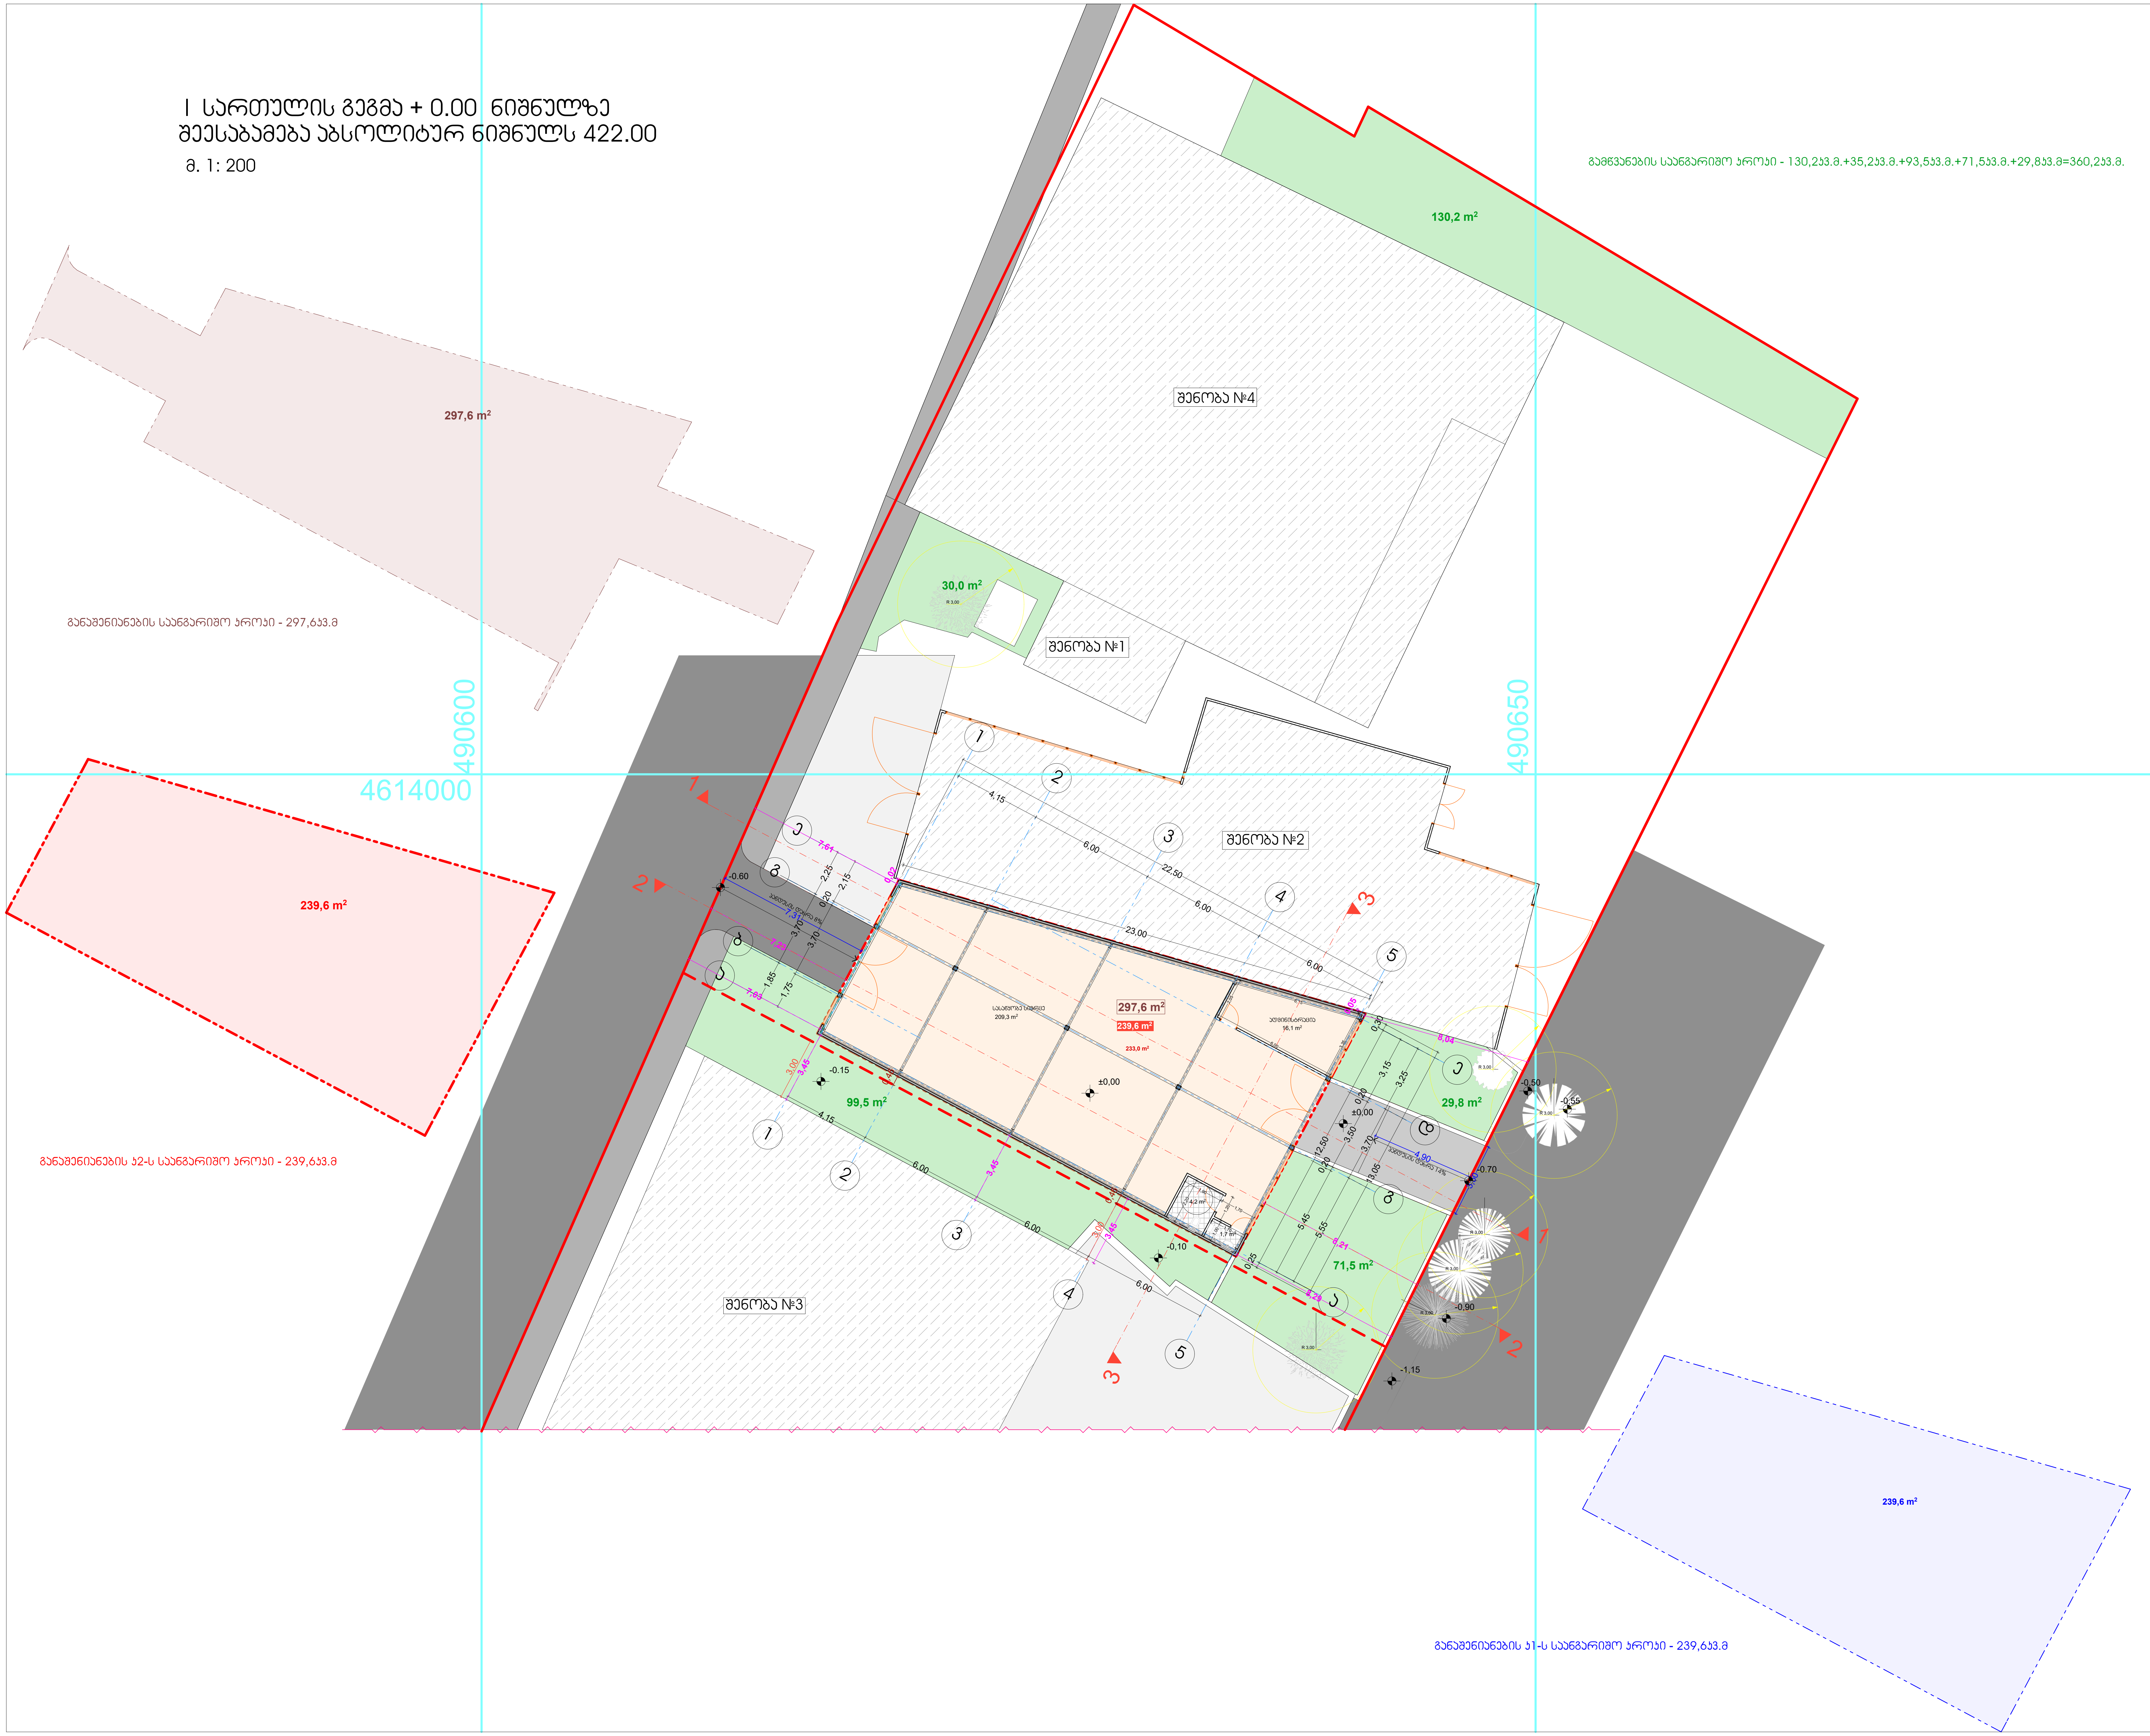

ფორმატი A-2 | თბილისი 2023 წ. | დაკვეთა №55

ექსპლიკაცია:

პირობითი ნიშნები

- წითელი ხაზები
- წარმოსახვითი მიჯნის ხაზი
- n - შენობის მიბმა წითელ ხაზებთან
- n - შენობის მიბმა წარმოსახვით მიჯნის ხაზთან
- 297,6 m² - განაშენიანების ფართობი
- 239,6 მ² - ინტენსივობის ფართობი
- 239,6 m² - მოშენების ფართობი
- 361,0 m² - გამწვანების ფართობი
- ლითონის ორტესებრი კოჭი
- სენდვიჩ პანელი
- მომიჯნავე შენობა
- მოპრიალებული ბეტონის ფილა
- დაღარული ბეტონი
- მწვანე საფარი
- 233,0 მ² - საწყობის ფართობი
- არსებული ხე

შენიშვნები:

± 0.00 ნიშნული შესაბამება აბსოლიტურ ნიშნულს 422.00

პროექტის სახელწოდება

ქ. თბილისი, გრიგოლ ლორთქიფანიძის ქუჩა, №80 (მიწის.კოდი: 01.19.21.002.351)


ქაღალდებისა და წიგნების საწყობის არქიტექტურული პროექტი

j-AR.PRo STUDIA
შ.პ.ს. "ჯორჯპრო სტუდია"
ქ. თბილისი, ჯავახეთის ქ. კ.9 ბინა 1
ტელ: 593 610-602
ელ-ფოსტა joni-sajaia@mail.ru

თანამდებობა	გვარი	ხელმოწერა	თარიღი
დირექტორი	ჯ. საჯაია		
მთ. არქიტექტორი	ჯ. საჯაია		
პრ. ავტორი	ჯ. საჯაია		
დამუშავა	ჯ. საჯაია		
მასშტაბი	1:200	I სართულის გეგმა ± 0.00 ნიშნულზე შესაბამება აბსოლიტურ ნიშნულს 422.00	
თარიღი			
პროექტი		ფურცელი	ფურცლები
		13	ა-02

სახურავის გეგმა

მ. 1: 200

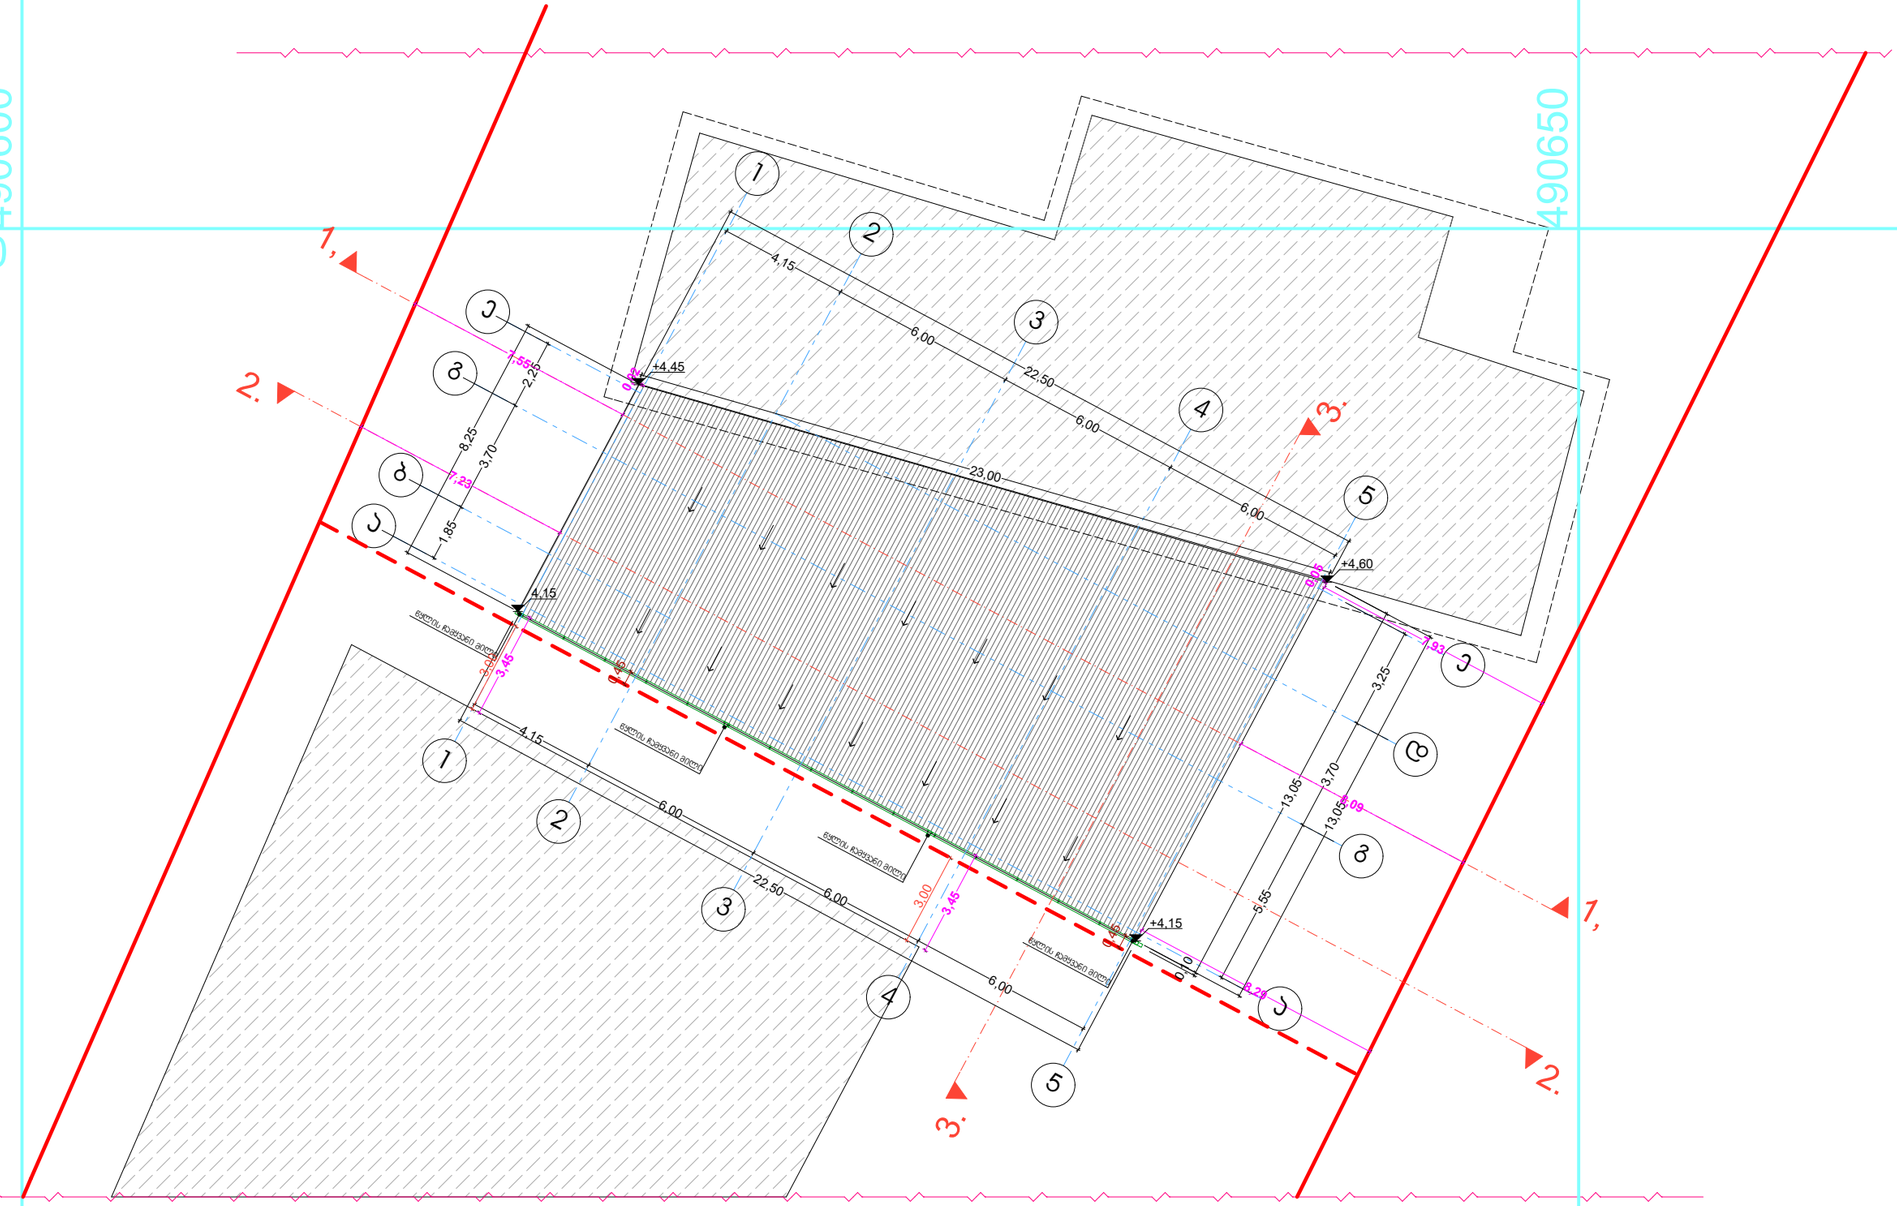

ფორმატი A-3

თბილისი 2023 წ.

ლუკვეთა №55

ექსპლიკაცია:

პირობითი ნიშნები

- ნითელი ხაზები
- ნარომსახვითი მიწნის ხაზი
- შენობის მიმა ნითელ ხაზებთან
- შენობის მიმა ნარომსახვით მიწნის ხაზთან
- მომიწნავე შენობა
- სენდვიჩ პანელის სახურავი

შენიშვნები:

±0.00 ნიშნული შესაბამება აბსოლიტურ ნიშნულს 422.00

პროექტის სახელწოდება

ქ. თბილისი, გრიგოლ ლორთქიფანიძის ქუჩა, №80
(მიწის.კოდი: 01.19.21.002.351)

ქალაქდებისა და ნიგნების საწყობის არქიტექტურული პროექტი

j-AR.PRo STUDIA
შ.პ.ს. "არქიტექტორთა სახელოსნო"
ქ. თბილისი, ჯავახეთის ქ. ბ.9 ბინა 1
ტელ: 593 610-602
ელ-ფოსტა joni-sajaia@mail.ru

თანამდებობა	გვარი	ხელმოწერა	თარიღი
დირექტორი	ჯ. საჯაია		
მთ. არქიტექტორი	ჯ. საჯაია		
პრ. ეხტორი	ჯ. საჯაია		
დაამუშავა	ჯ. საჯაია		
მასშტაბი	1:200	სახურავის გეგმა	
თარიღი			
პროექტი		ფურცელი	ფურცლები
		13	ა-03