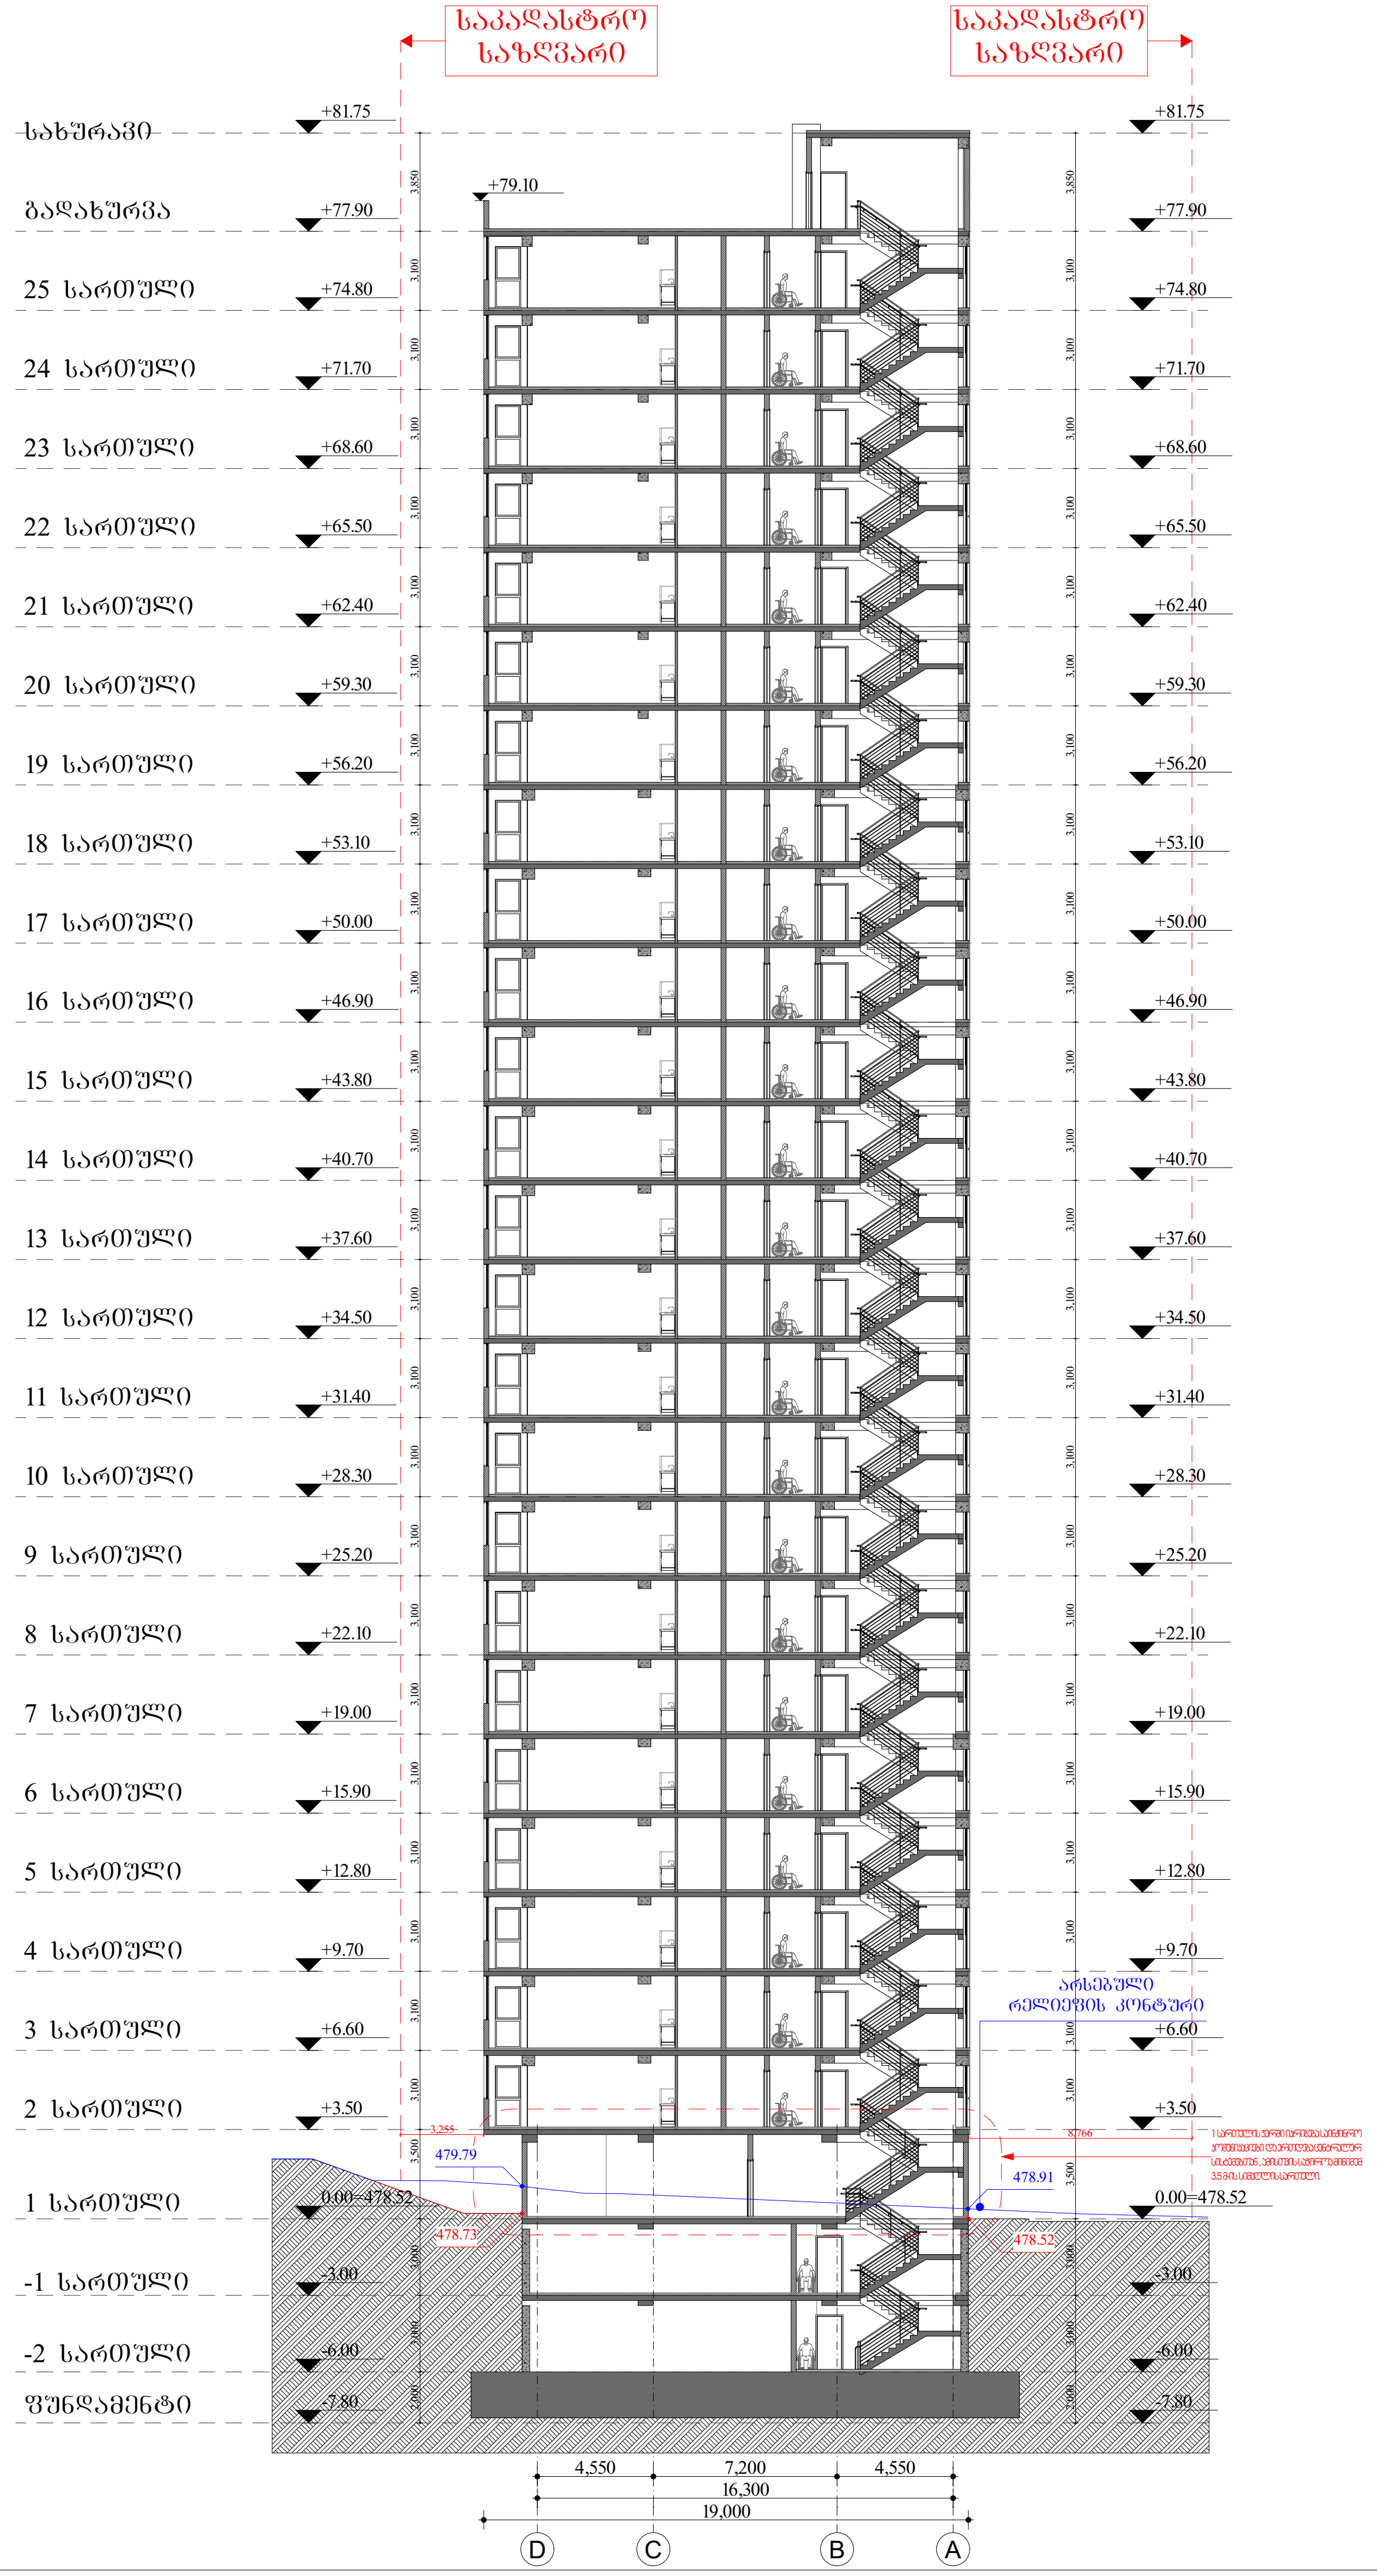


მრავალფუნქციური შენობა-ნაგებობა

ქ. თბილისი , პეტრე იბერის ქუჩა №6

ს/კ 01.10.06.001.111

ფურცელი:

A.03.3.1

ნახაზის დასახელება:

ჭრილი 1-1

შენიშვნები:

- ზომები მოცემულია მილიმეტრებში
- გათბობის ქვაბისა და კონდიცირების გარე ბლოკის ადგილი გათვალისწინებულია აივნებზე (ფასადზე შეუმჩნევლად)
- არქიტექტურული ±0.00 ნიშნული შეესაბამება 000.00 აბსოლიტურ ნიშნულს

პირობითი ნიშნები:

	მიწის ნაკვეთის საზღვარი
	ღერძი
	ნიშნული
	ჭრილის ხაზი
	რიგელი
	შახტა
	ბლოკის კედელი
	რკინაბეტონის მონოლითური კონსტრუქცია
	გათბობის ქვაბის და კონდიცირების გარე ბლოკისთვის განკუთვნილი ადგილი
	საპროექტო ნიშნული
	არსებული ნიშნული

დამკვეთი:

შპს "იქსმენ დეველოპმენტი"


ს/კ 405243482


გაფრთხილება !

დოკუმენტი წარმოადგენს შ.პ.ს ა.ს.ს.ა -ს საკუთრებას.
მისი კოპირება ან გავრცელება იკრძალება ა.ს.ს.ა -ს თანხმობის გარეშე.
ნახაზის გამოყენება შესაძლებელია მხოლოდ კონტრაქტით გათვალისწინებული პირობებით

დირექტორი	გ. ხოსიტაშვილი
პროექტის ავტ.	ლ. ტურქელაძე
თანაავტორი	
დამუშავა	თ. სადრაძე
მასშტაბი:	**1:350**
ფორმატი:	**A3**
სტადია:	არქიტექტურული ნაწილი
თარიღი:	5/8/2023

A.S.S.A . ZAKARIADZE STR. TBILISI . GEORGIA .
PHONE: +(995) 598-167-167 .
MAIL: TEAMOFA.S.S.A@GMAIL.COM

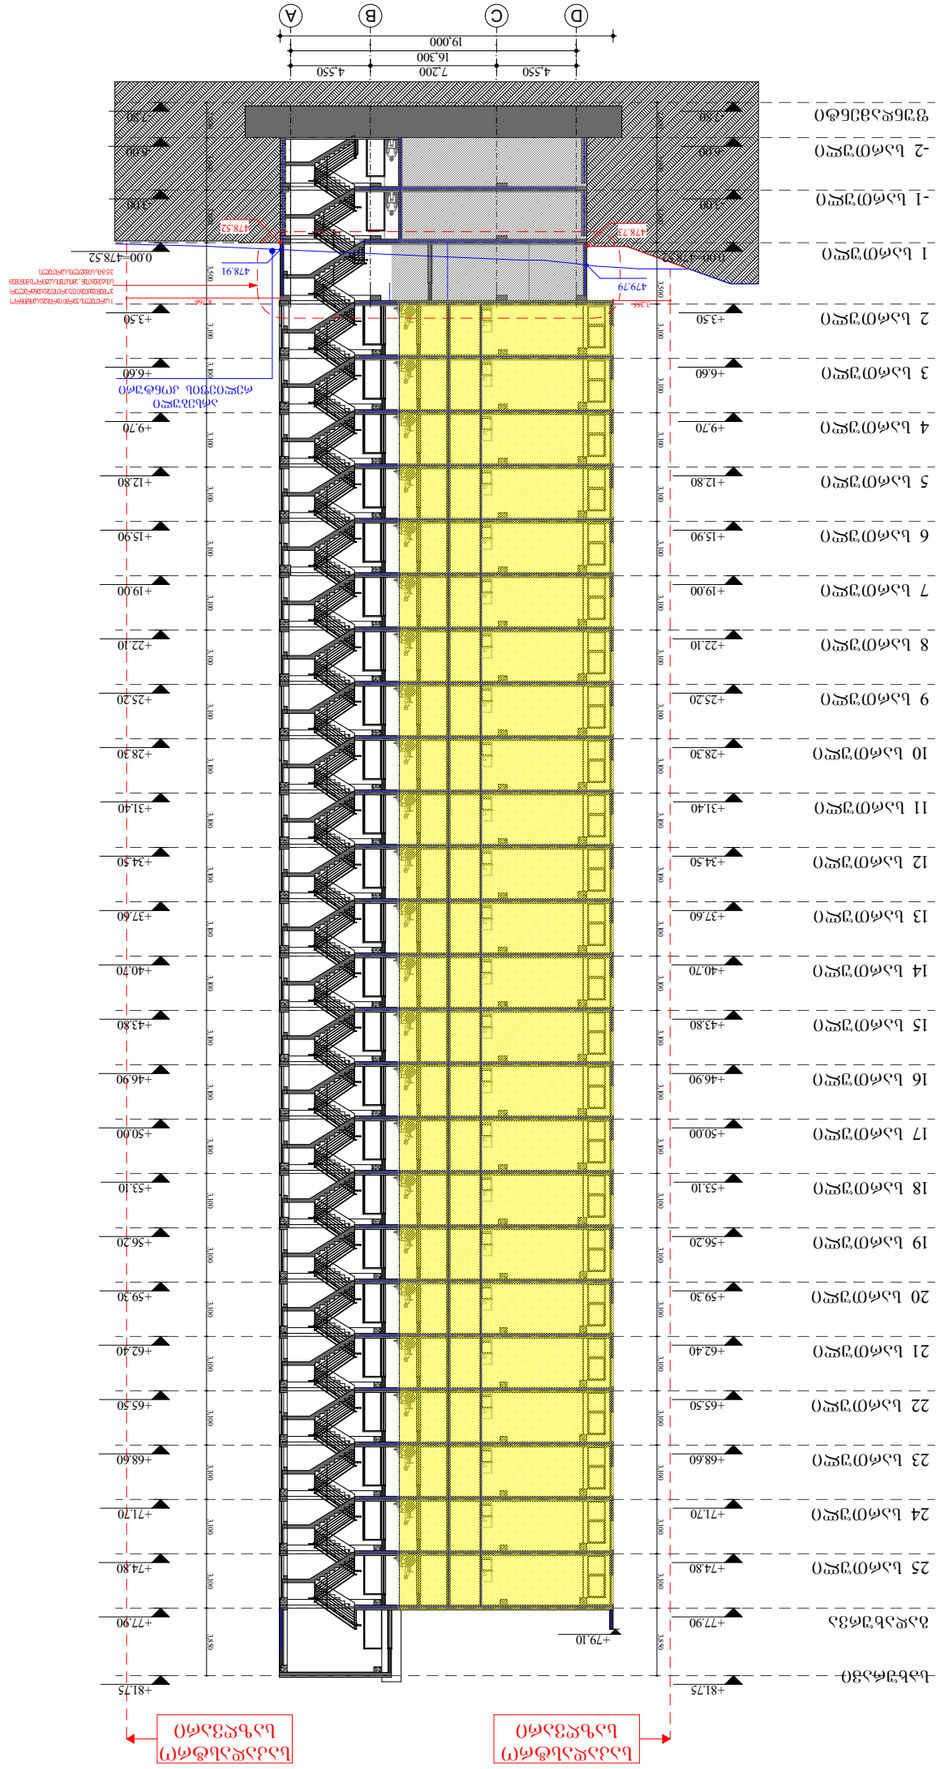
A
B
C
D
19.000
16.300
7.200
4.550
4.550
+81.75
+79.10
+77.90
+74.80
+71.70
+68.60
+65.50
+62.40
+59.30
+56.20
+53.10
+50.00
+46.90
+43.80
+40.70
+37.60
+34.50
+31.40
+28.30
+25.20
+22.10
+19.00
+15.90
+12.80
+9.70
+6.60
+3.50
+0.00
-3.00
3.100
3.800
0.00—478.52
478.91
479.79
478.55
478.87
ნიშნულის ცვლილება
ნიშნულის ცვლილება
ნიშნულის ცვლილება

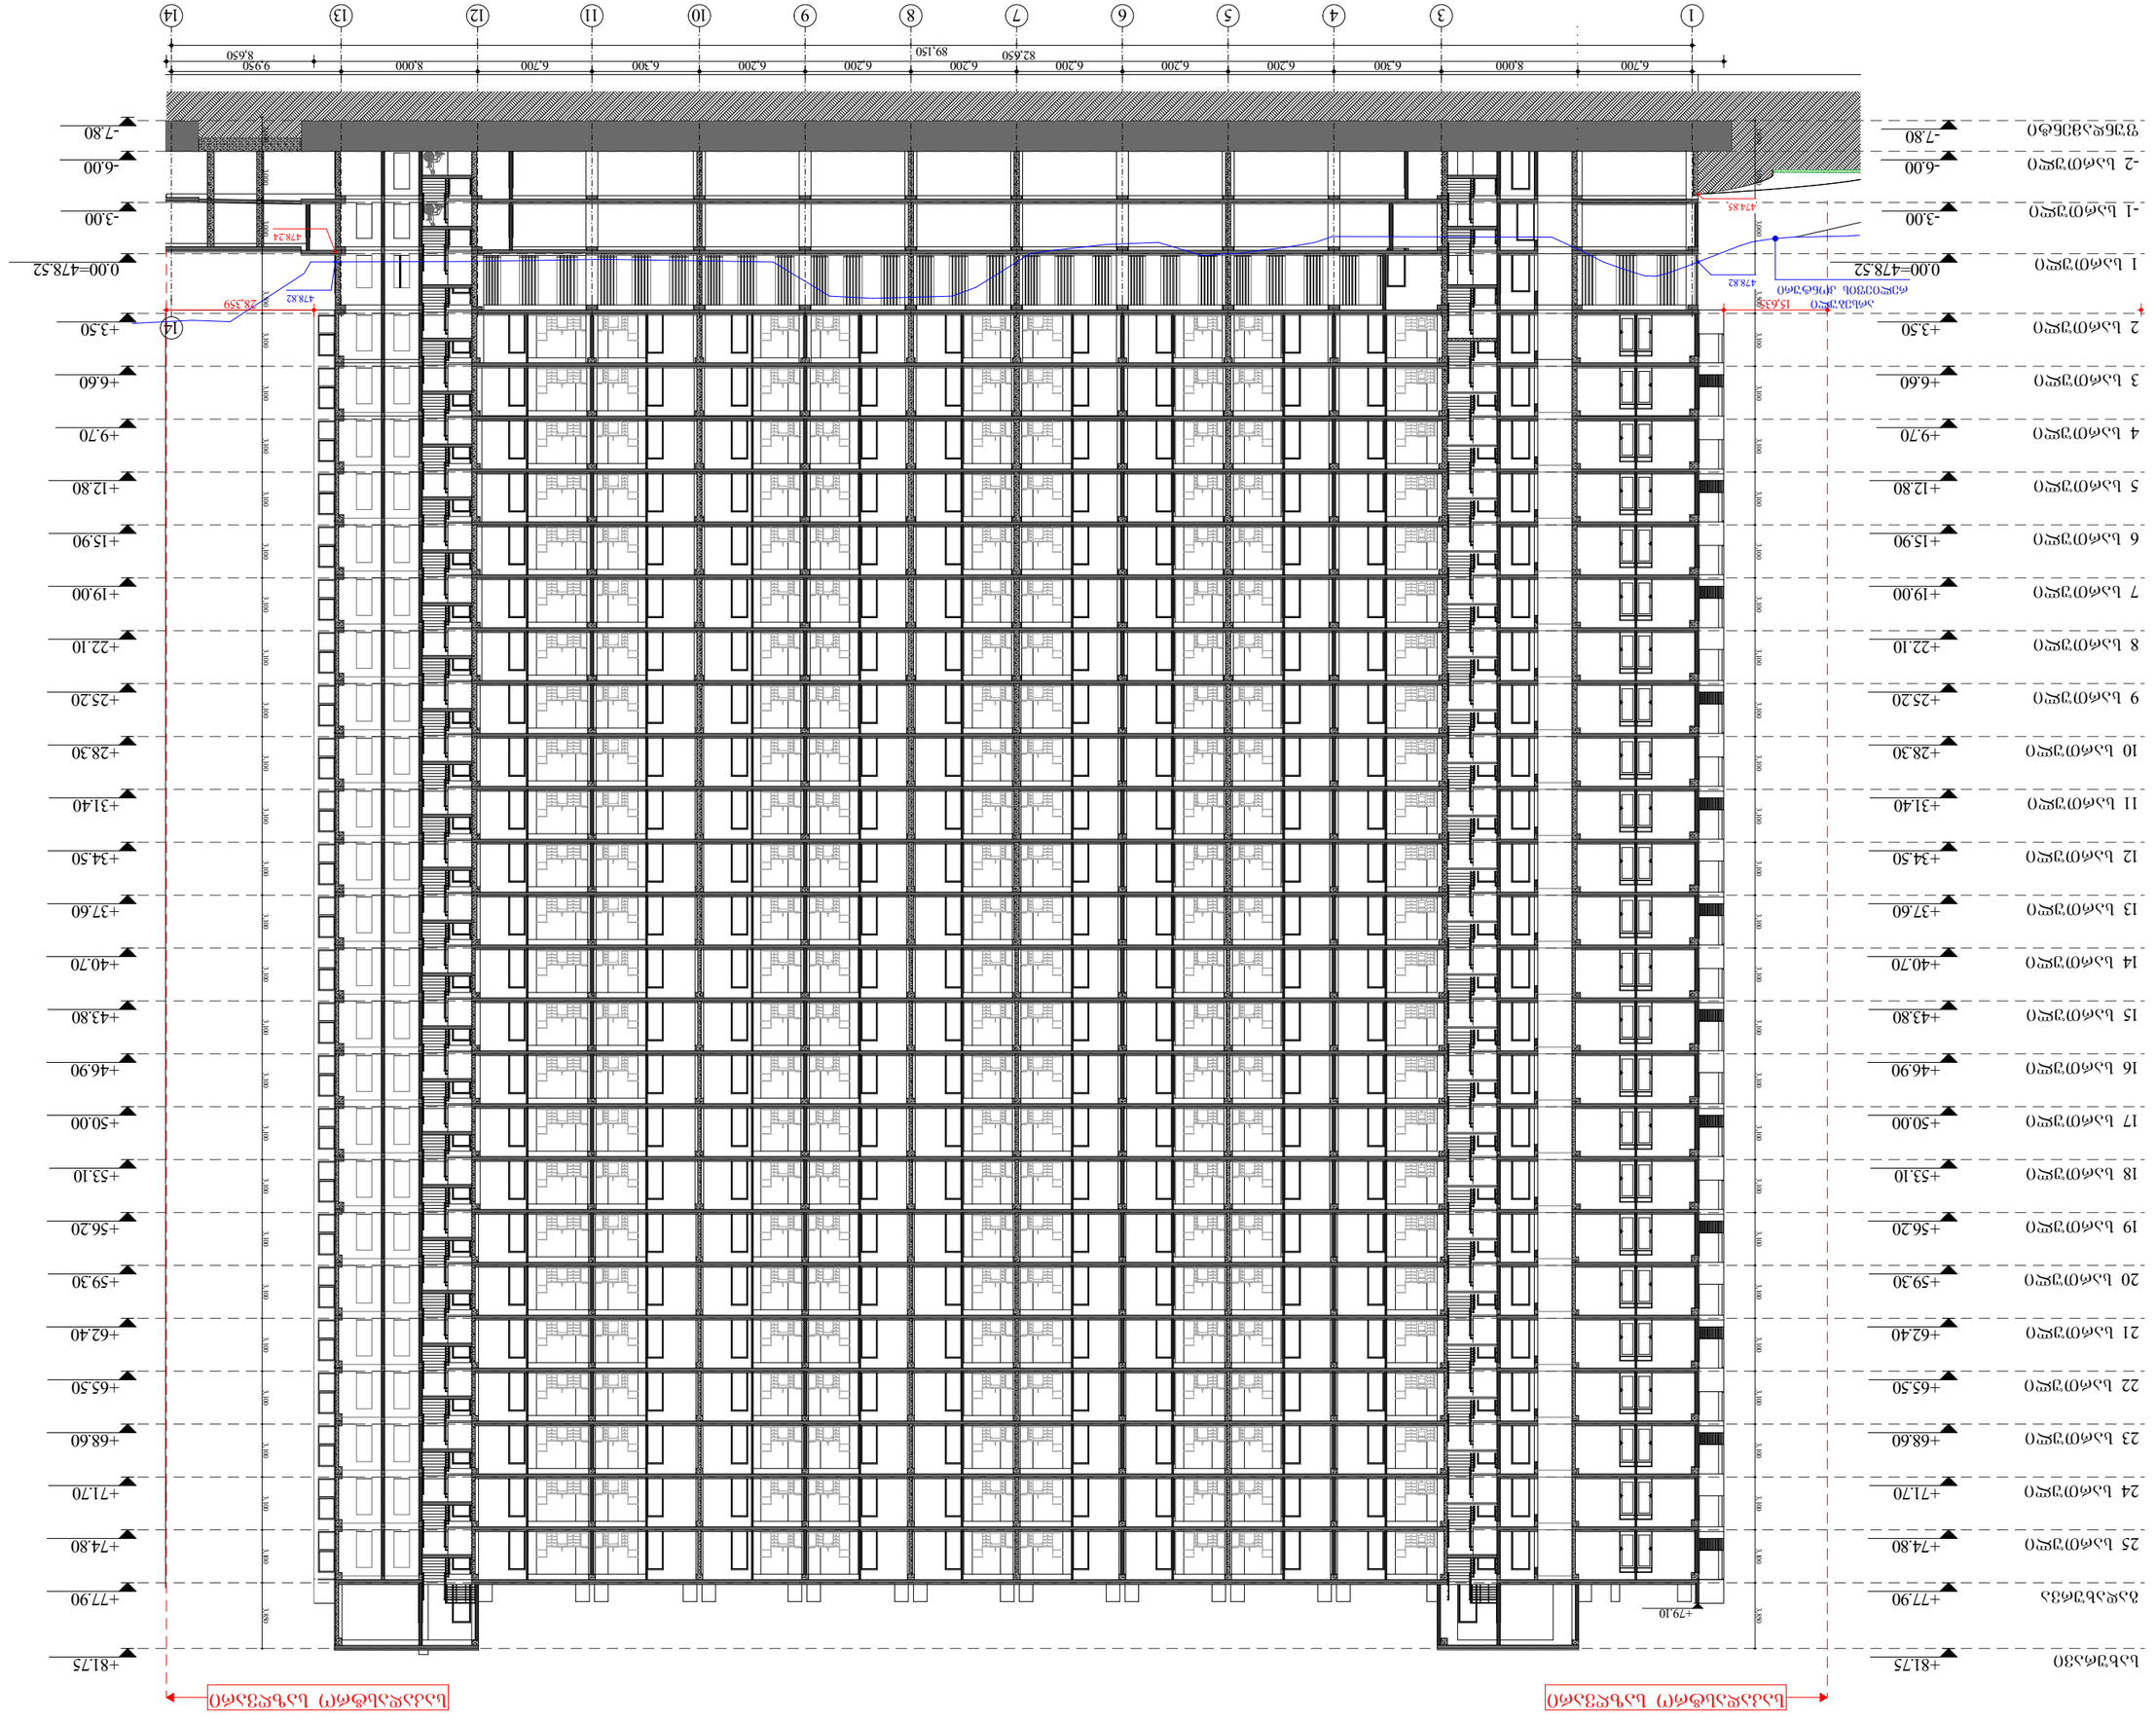

















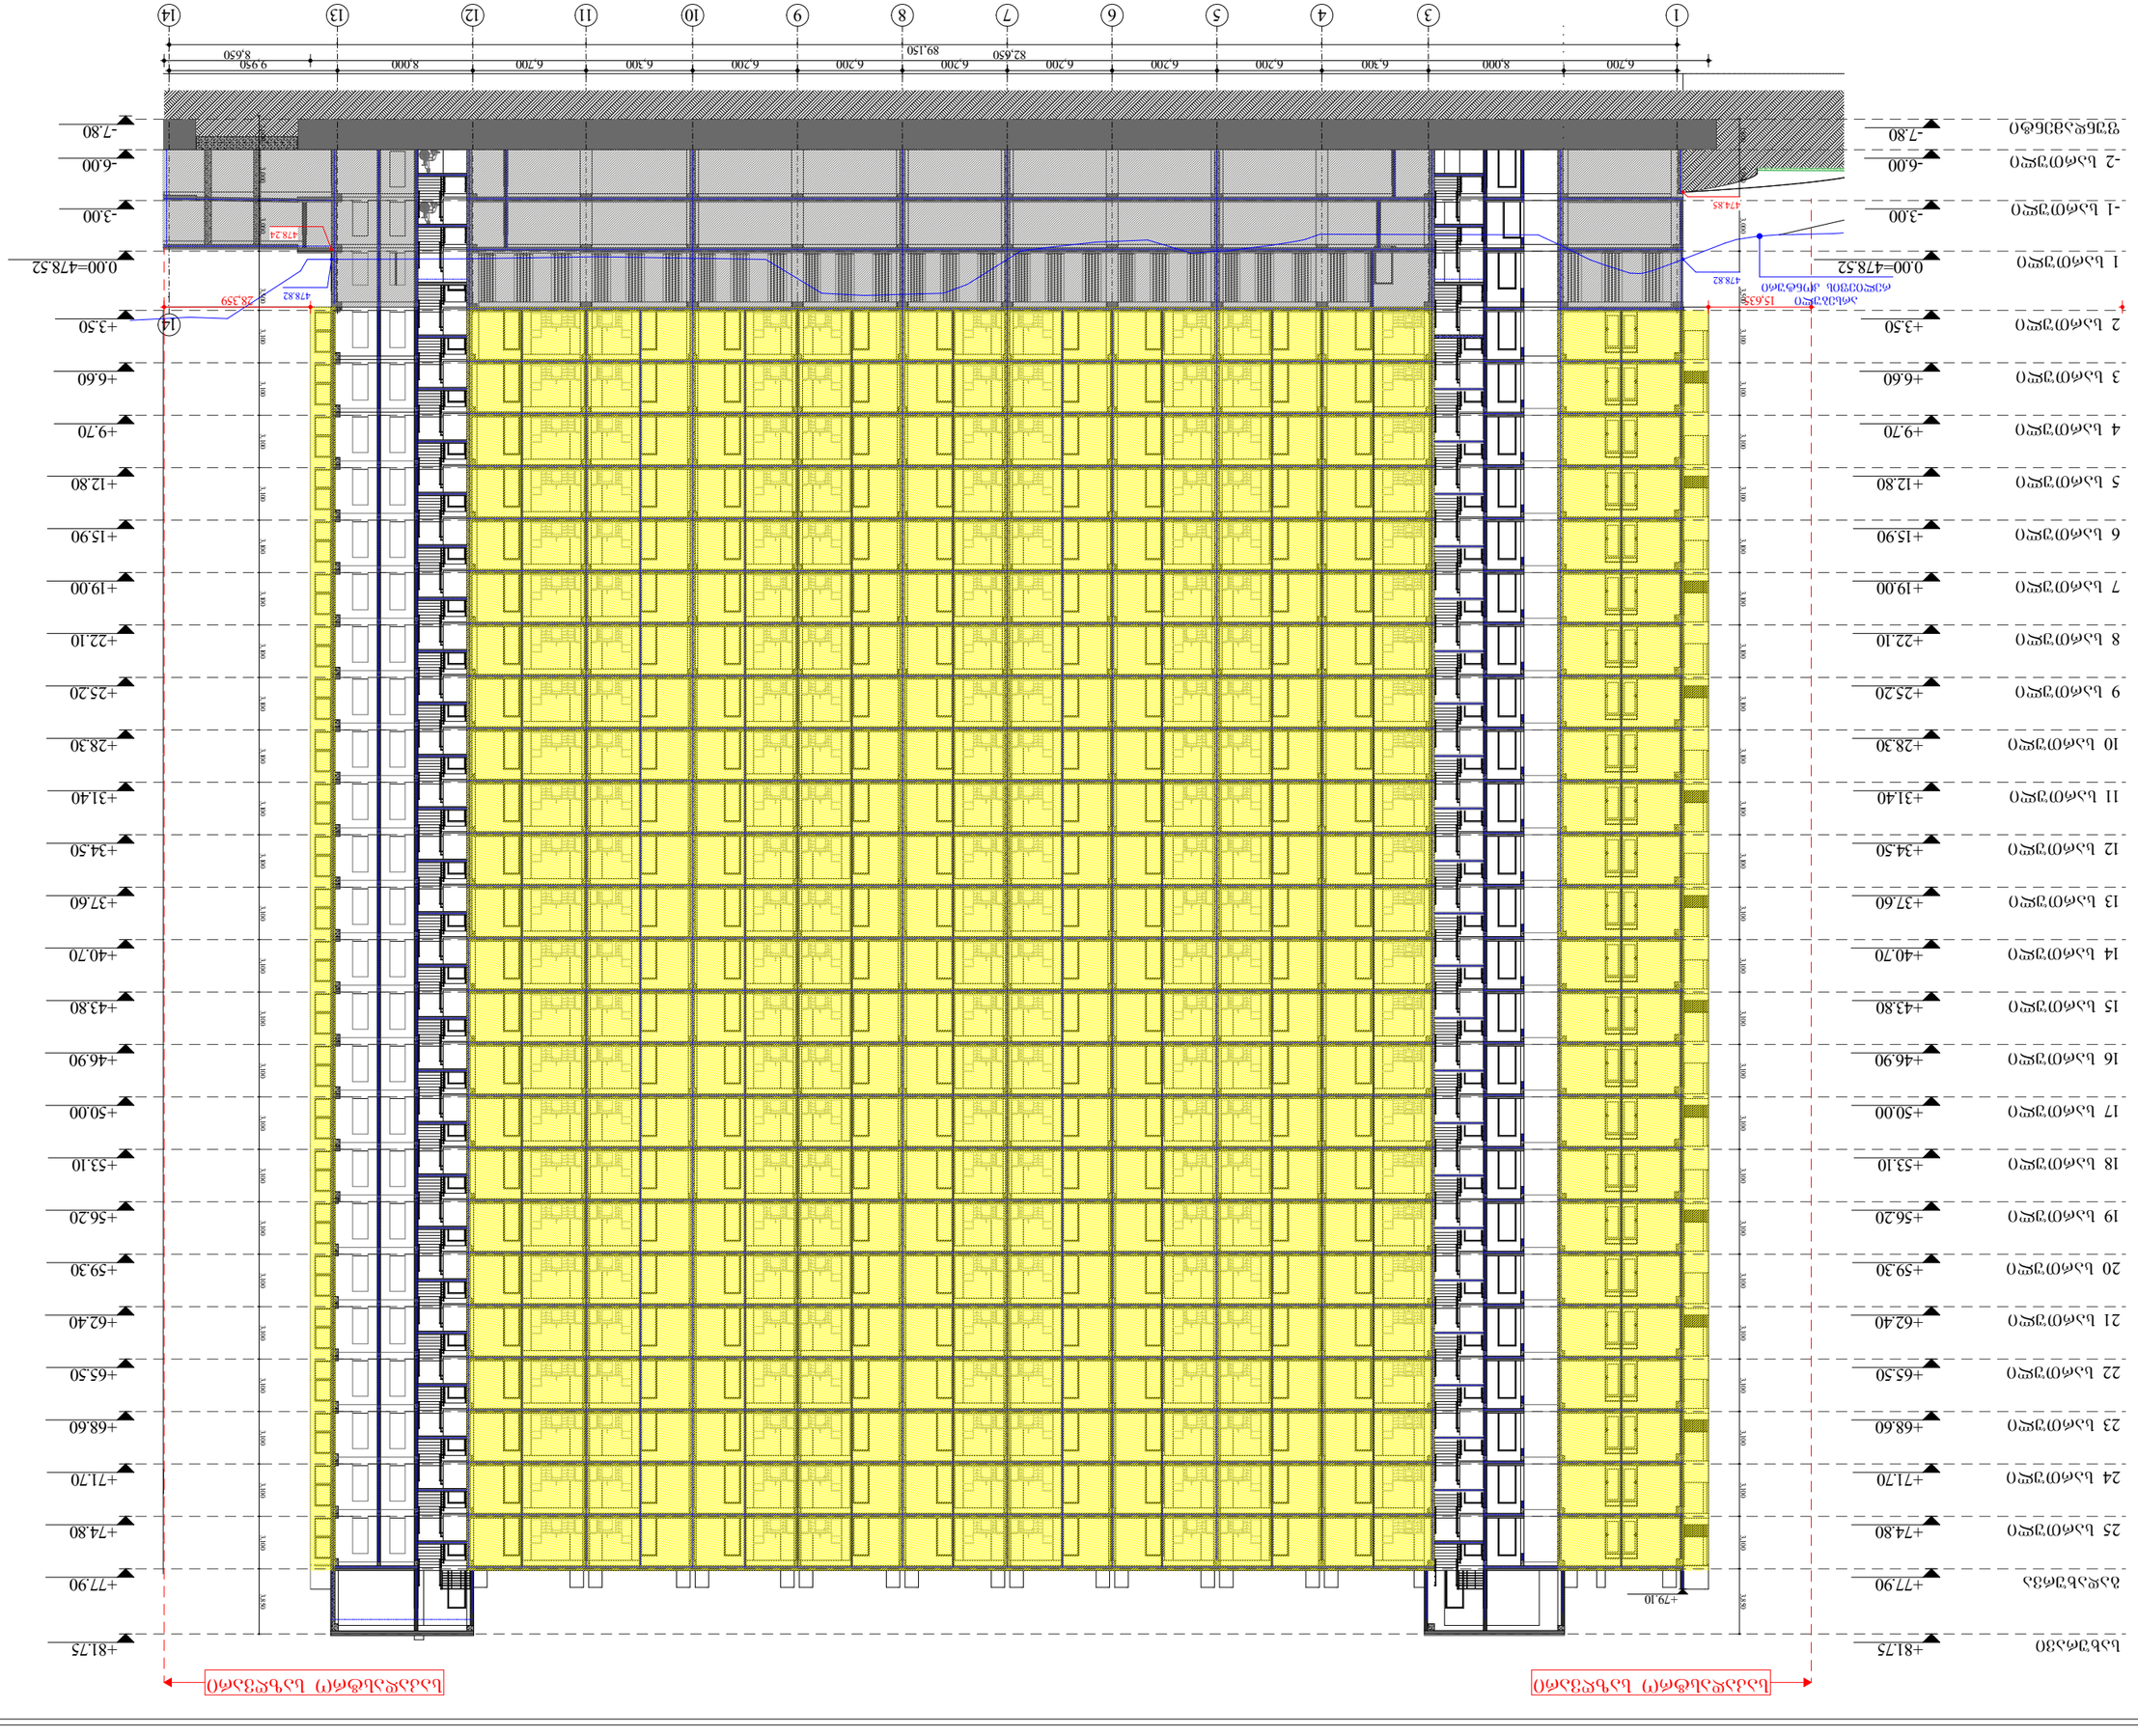

პროექტის დასახელება:	ბინათმშენებლობითი კომპლექსის მშენებლობა ვაკის რაიონში, ზ.ჭავჭავაძის ქუჩა №6
ნაწილი:	ა. არქიტექტურული ნაწილი
ნახაზის დასახელება:	ფასადი 1-14
ნახაზის №:	ა.ნ.01.10.06.001.111
სტადია:	პროექტი
ფურცლის №:	A.03.3.4
ფურცლების საერთო რაოდენობა:	2 (41)
მასშტაბი:	1:350
ფორმატი:	A3
ავტორი:	ა.ნიკოლაძე, ა.ბერიძე
თარიღი:	5/8/2023

ა.ს.ს.ა. ზაკარიაძის ქ. 168, თბილისი, საქართველო
PHONE: +(995) 598-167-167
MAIL: TEAMOFA.S.S.A@GMAIL.COM

ნახაზის №:	






























