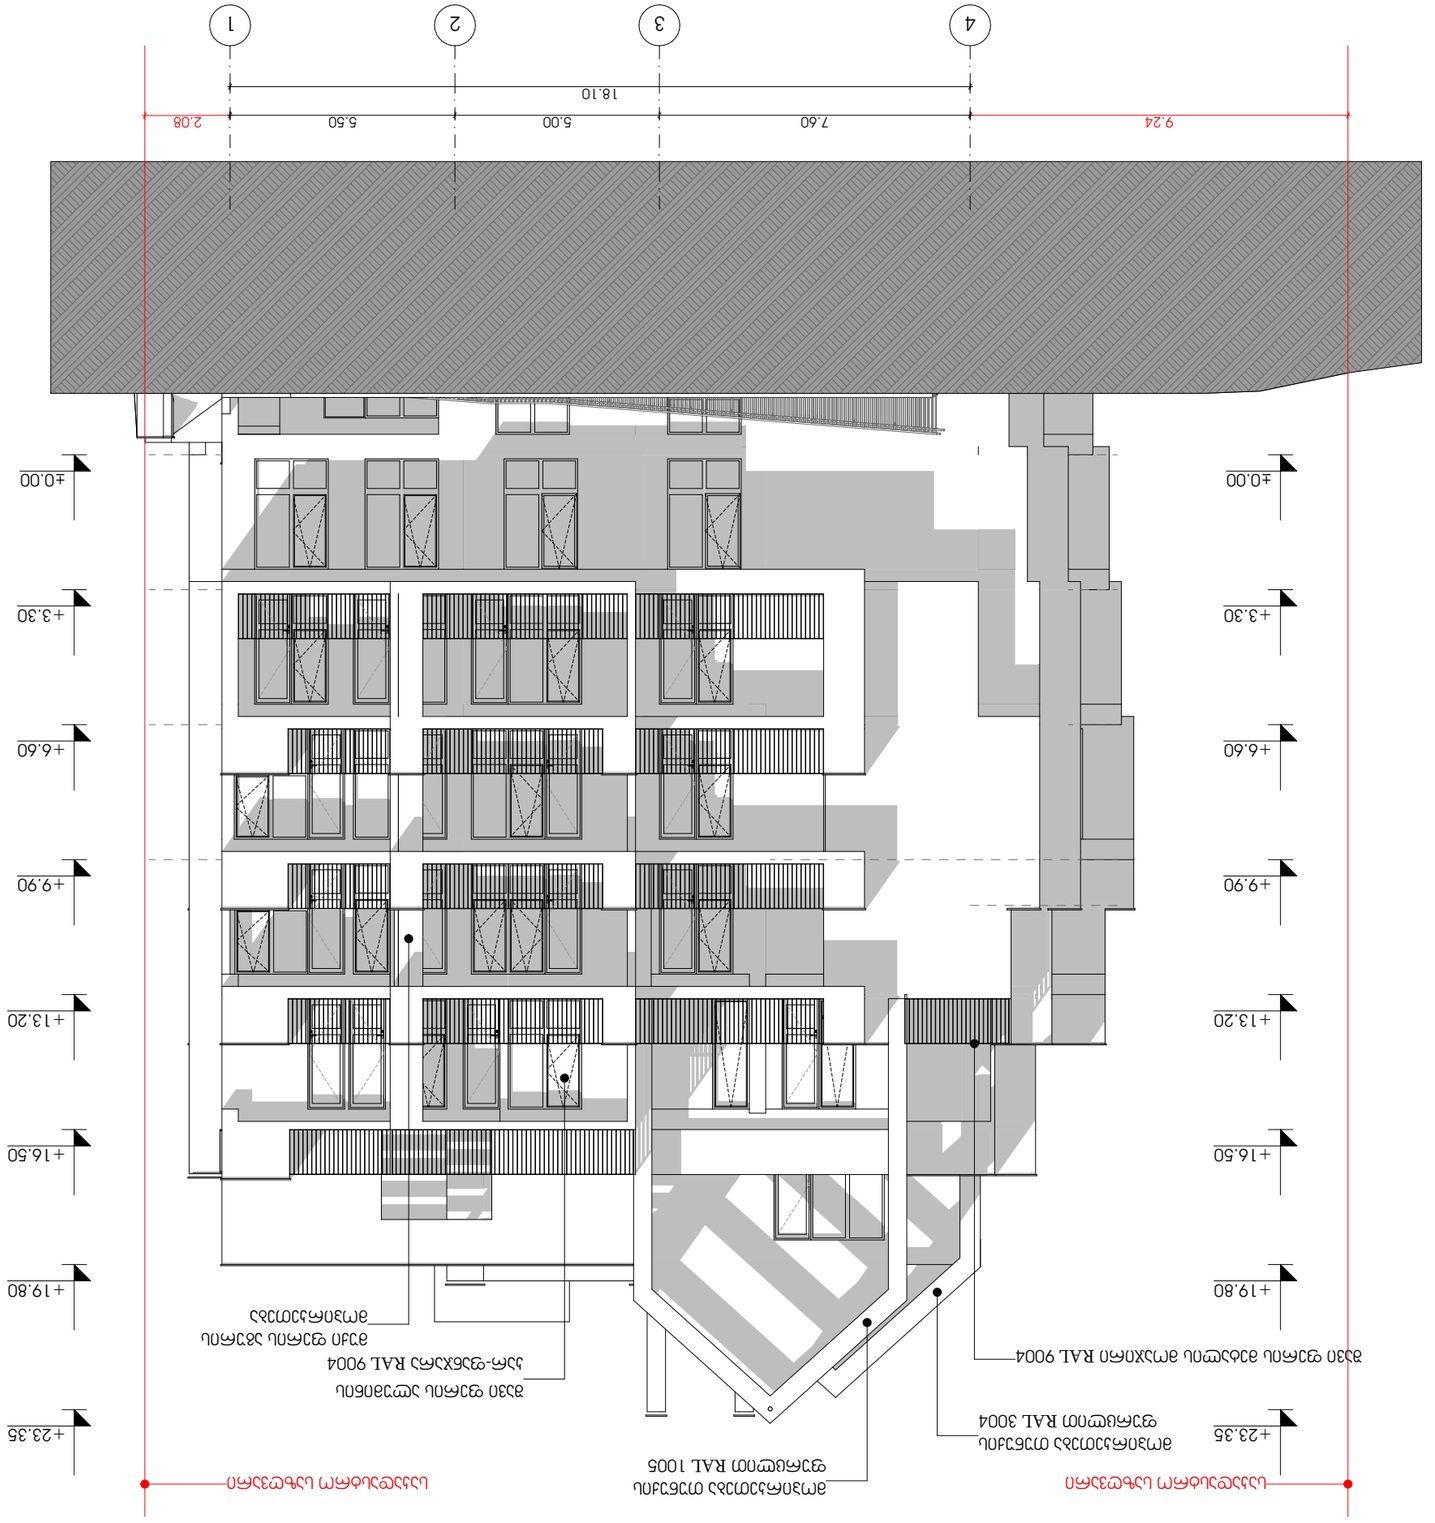












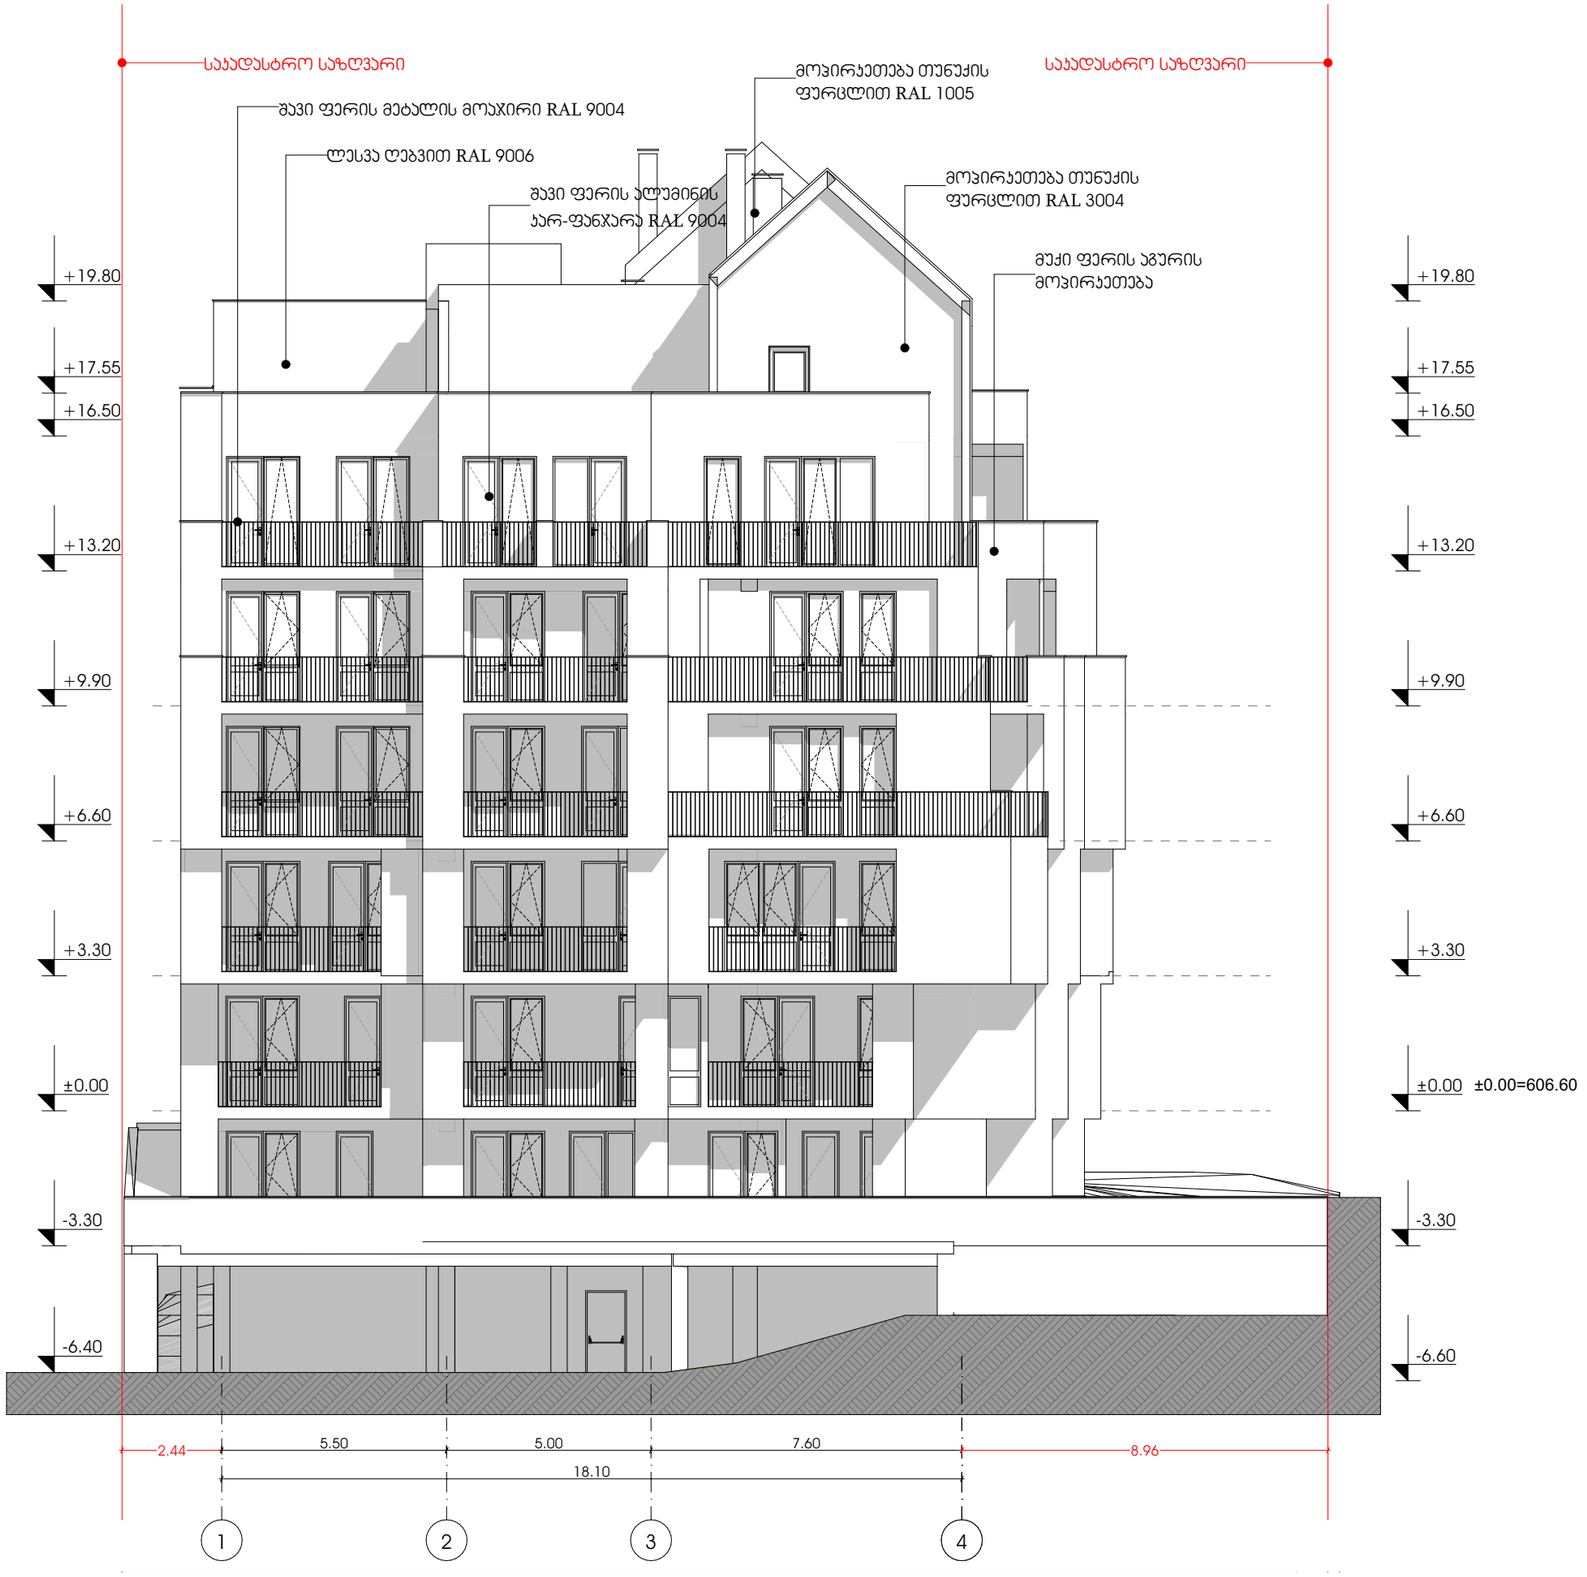

M E T R I C

პროექტი

მრავალბინიანი საცხოვრებელი სახლი

პროექტის მისამართი

ქალაქი თბილისი,
ჭავჭავაძის , N 9
ს/კ: 01.14.05.006.121

დამკვეთი

ბექარ ურუშაძე ს/კ: 01010014276

პრემთავარი არქიტექტორი

ა. ურუშაძე (მთვ.არქიტექტორი)

გ. სარიჯვილი (თანა ავტორი)

საპროექტო ფასადი 1-4


A3 ფორმატი





METRIC

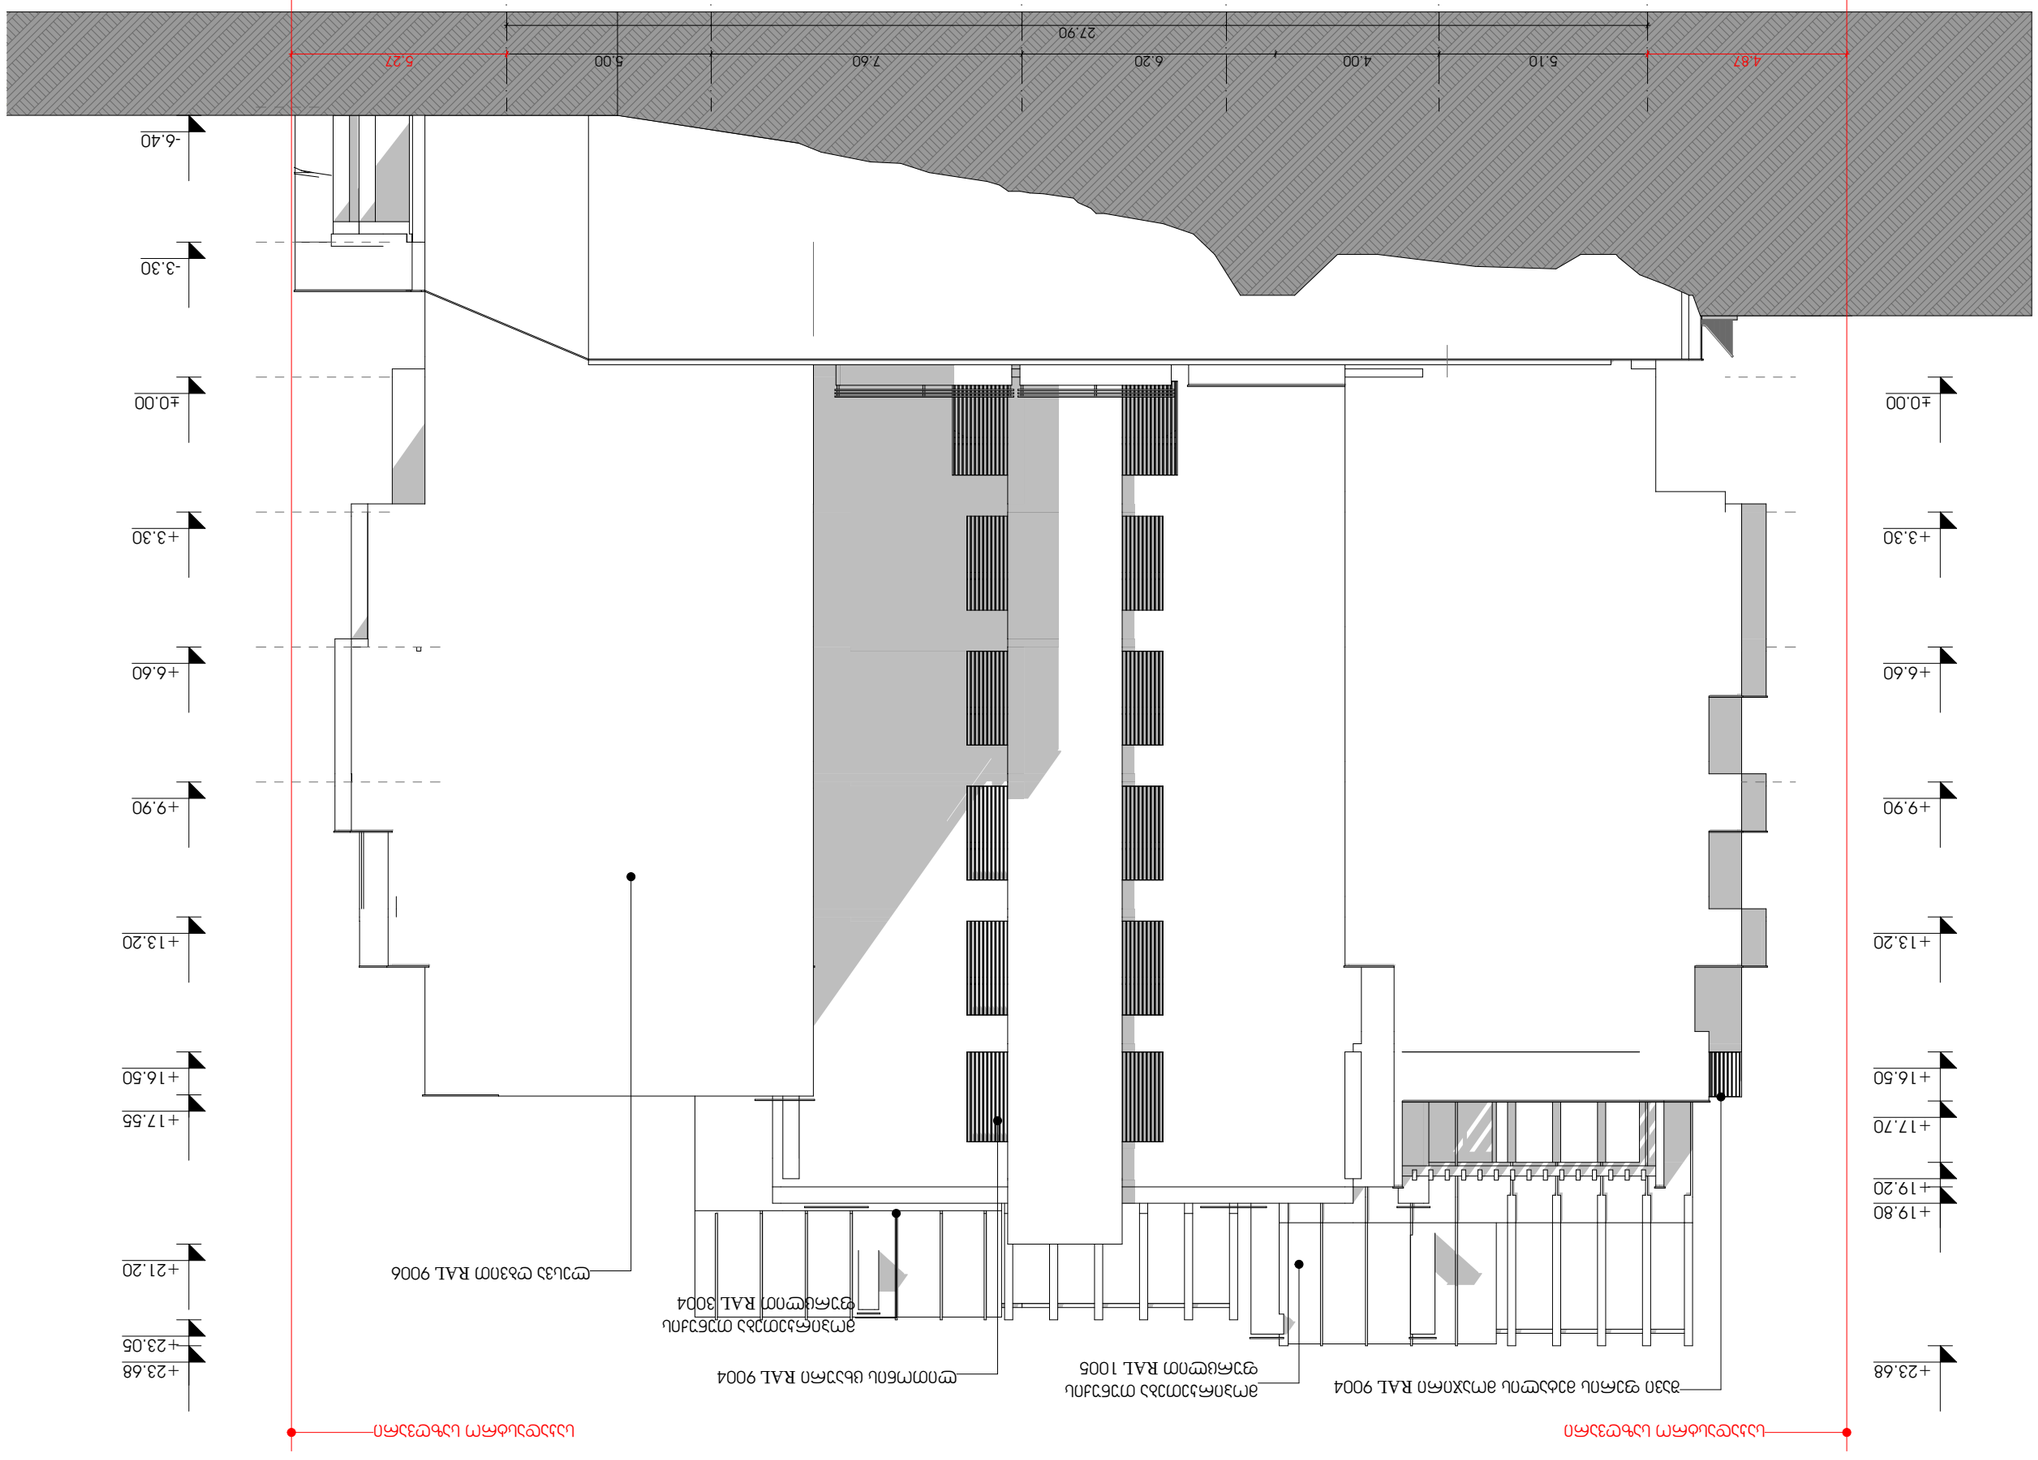














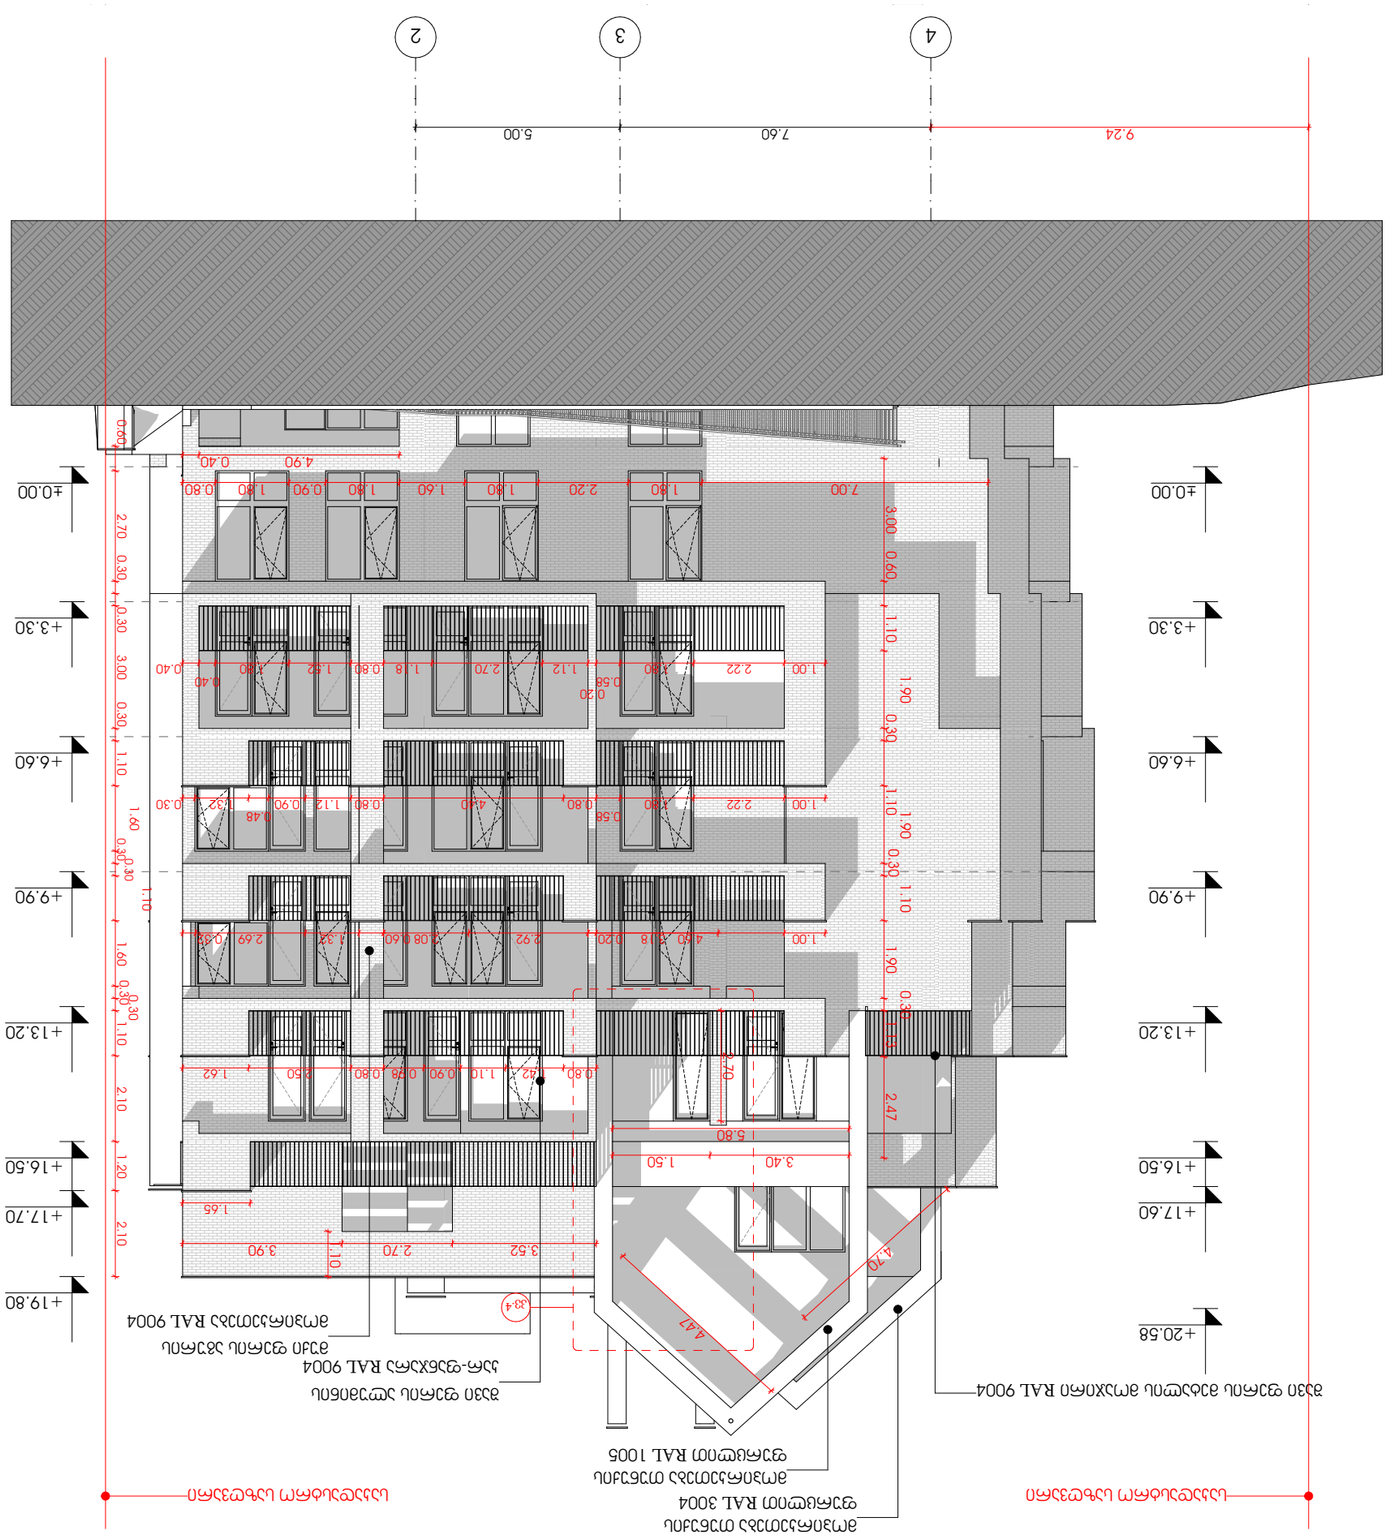
4
3
2
9.24
7.60
5.00
±0.00
+3.30
+6.60
+9.90
+13.20
+16.50
+17.60
+20.58
±0.00
+3.30
+6.60
+9.90
+13.20
+16.50
+17.70
+19.80
7.00
4.90
0.40
0.60
3.00
0.30
1.10
1.90
0.30
1.10
1.90
0.30
1.10
2.47
5.80
3.40
1.50
4.70
4.47
3.52
2.70
3.90
1.10
1.65
2.10
1.20
2.10
1.60
0.30
1.60
0.30
1.10
0.30
0.30
0.60
0.40
2.70
0.30
0.30
3.00
0.30
1.10
0.30
0.30
1.10
0.30
0.30
1.10
0.30

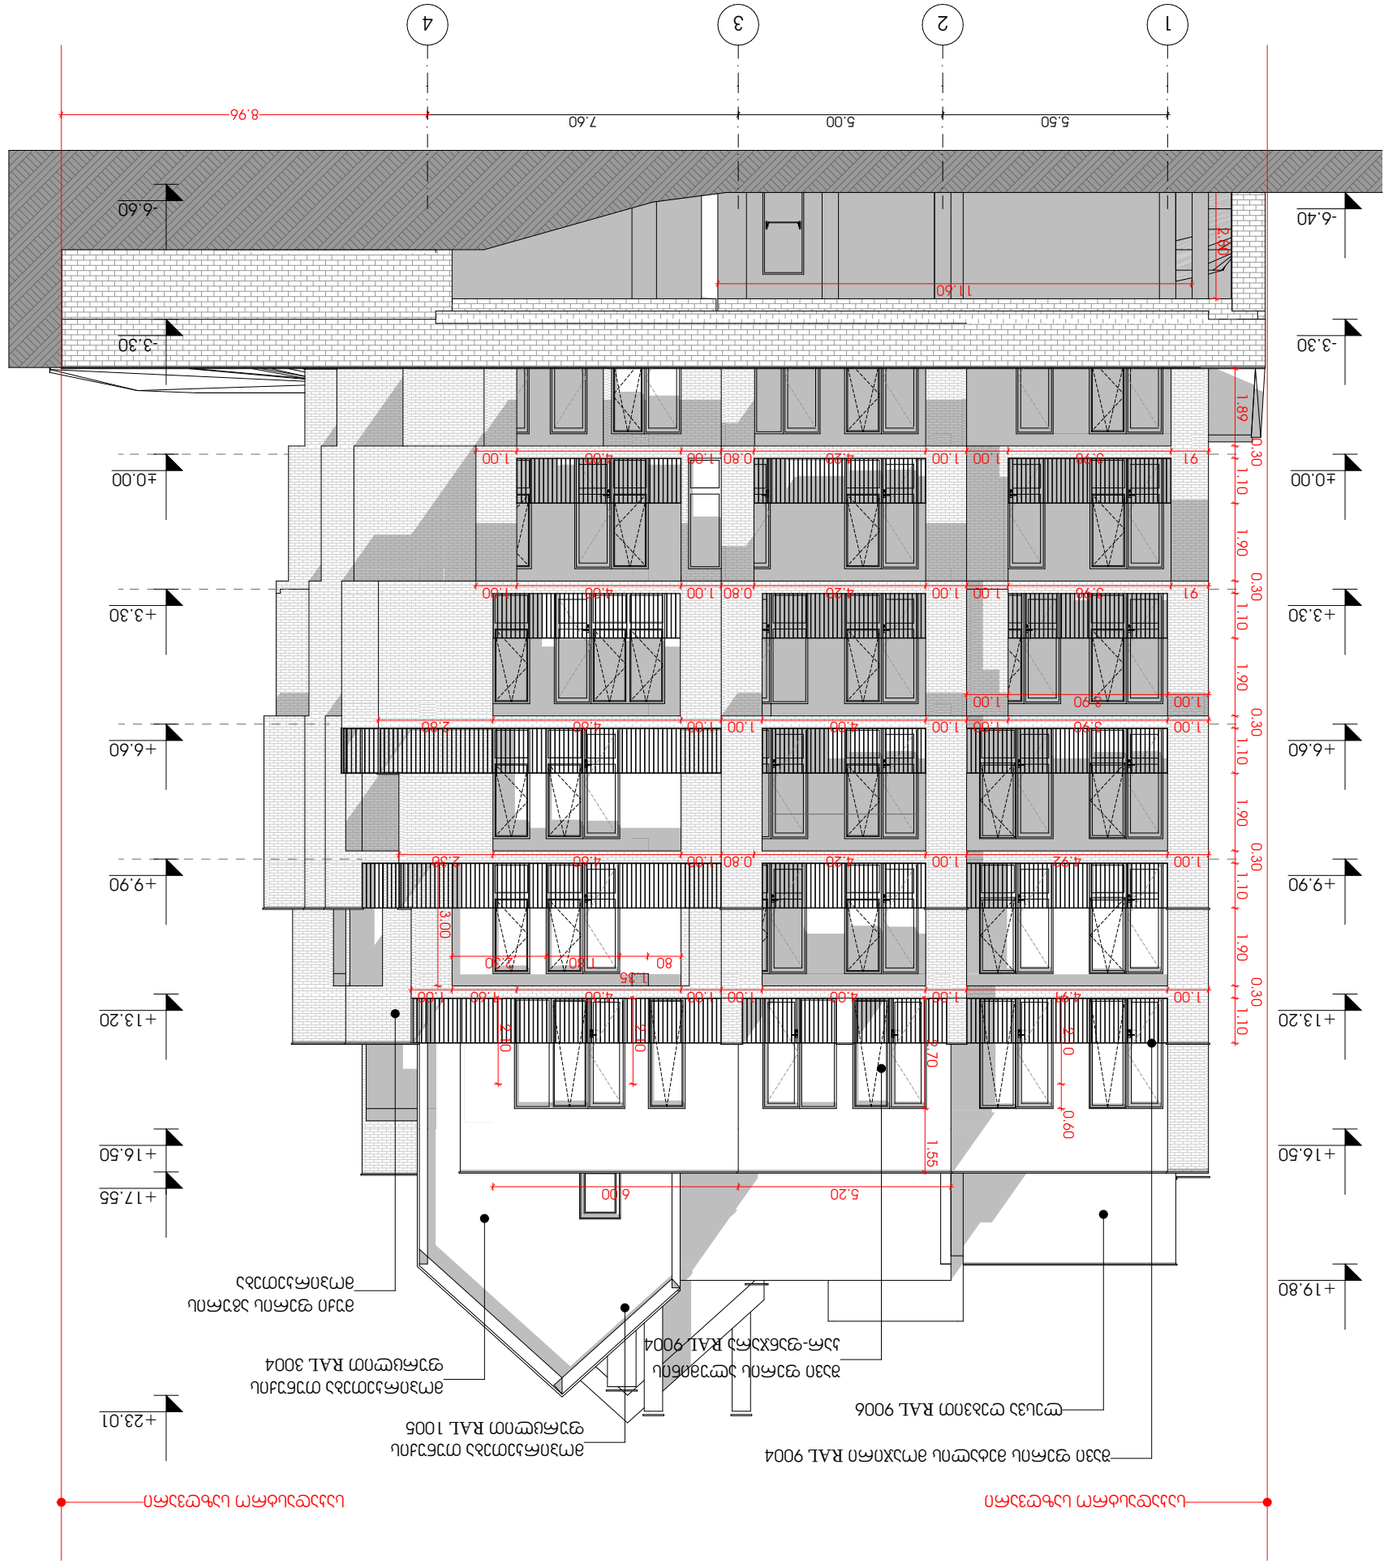









±0.00
+3.30
+6.60
+9.90
+13.20
+16.50
+17.55










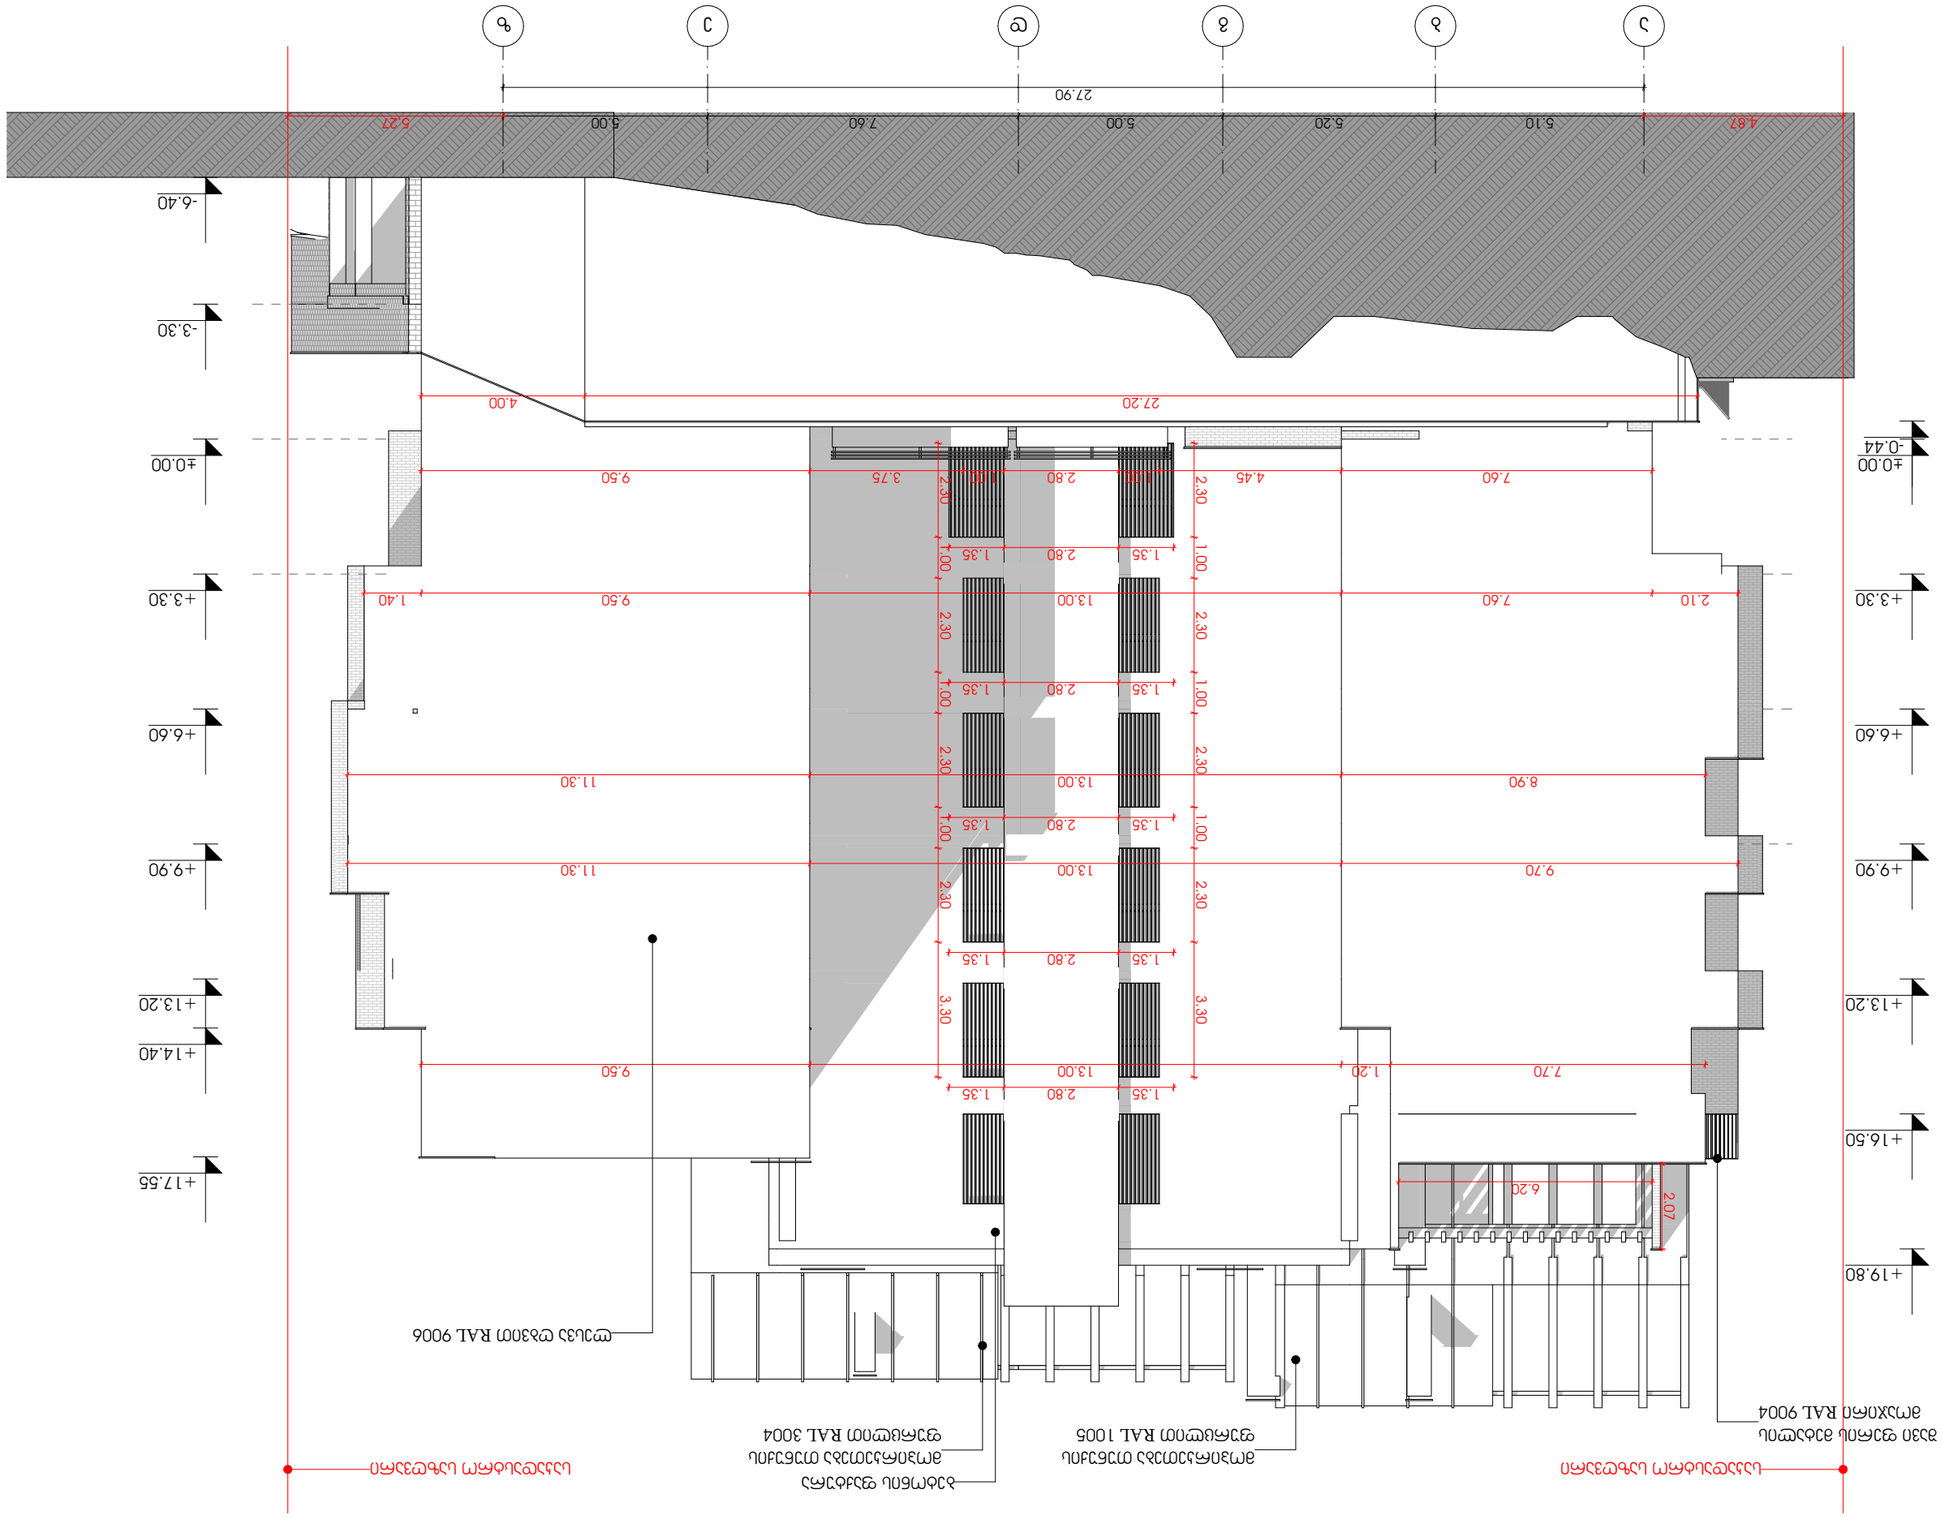


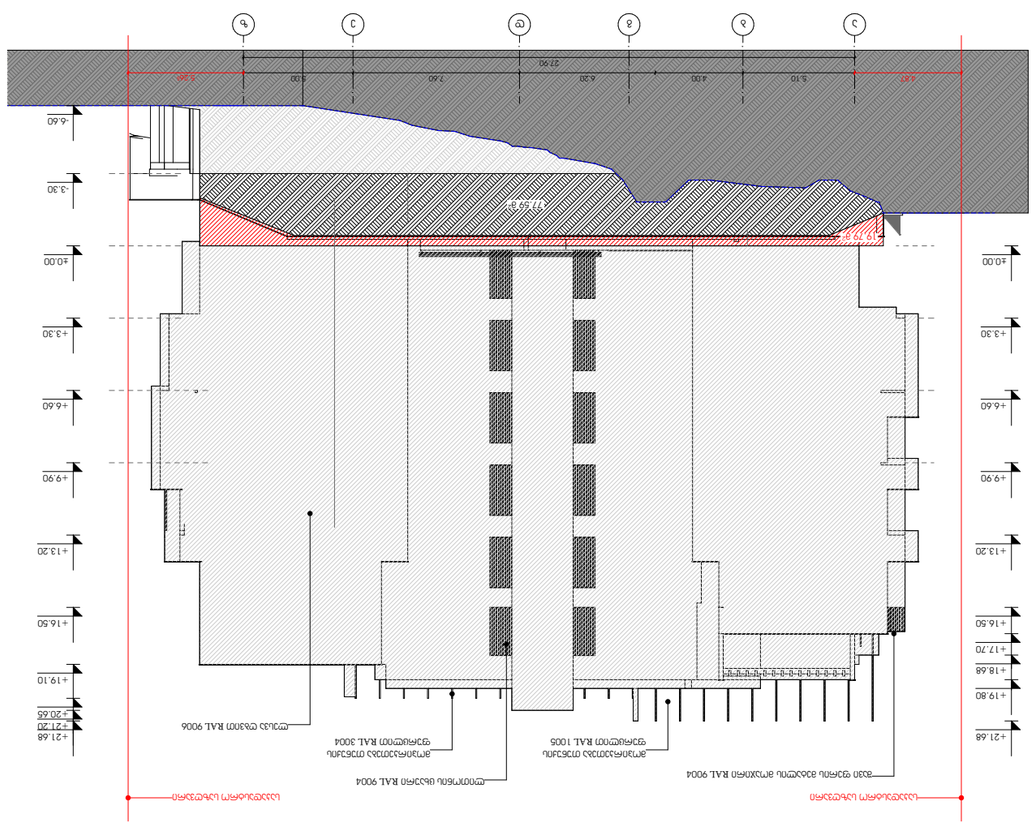

+21.68
+20.65
+19.10
+18.68
+17.70
+16.50
+13.20
+9.90
+6.60
+3.30
±0.00
-3.30
-6.60

ფასადი ა-ზ


P=1.10+4.40+1.32+9.80+3.37+3.87+3.70+1.62+0.3+2.8+0.3+4.75+6.30+4.00+4.50=53.13 მ.

ფასადის საანგარიშო ფართობი

1.1*((1.5+0.46)/2)+4.4*0.46+1.32*0.46+9.8*0.46+3.37*0.46+3.87*0.46+3.7*0.46+1.62*0.46+0.3*0.46+2.8*0.46+0.3*0.46+4.75*0.46+6.3*0.46+5.5*0.46+4*((0.46+1.7)/2)=27.49 მ²

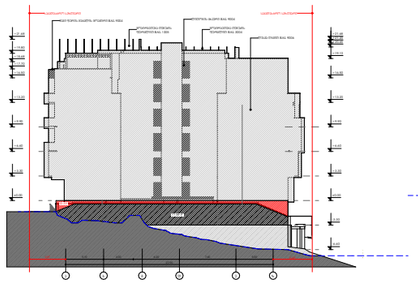

ფასადი ა-ზ

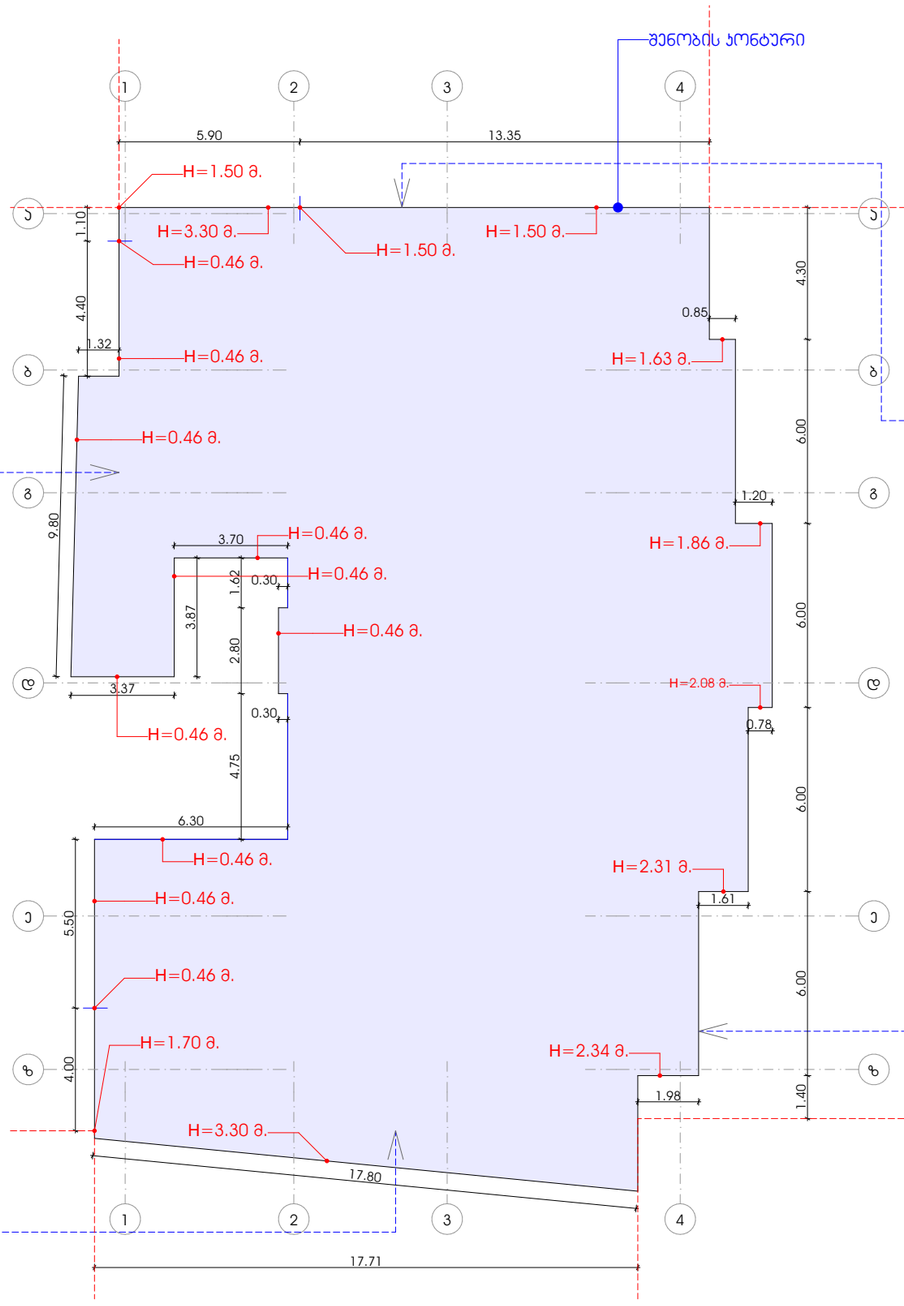


ფასადი 4-1

P=13.35+5.90=19.25 მ.

ფასადის საანგარიშო ფართობი

13.35*1.5+5.90*3.3=20.03+19.47=39.50 მ²

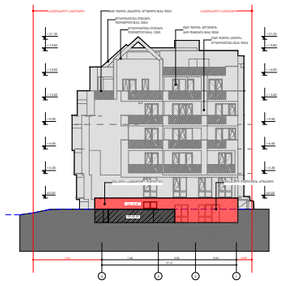

ფასადი 4-1

ფასადი 1-4

P=17.80 მ.

ფასადის საანგარიშო ფართობი

17.80X3.30=58.74 მ²




ფასადი 1-4

ფასადი ზ-ა

P=1.40+1.98+6.00+1.61+6.00+0.78+6.00+1.20+6.00+0.85+4.30=36.12 მ.

ფასადის საანგარიშო ფართობი

(1.98*2.34+1.62*2.31+0.78*2.08+1.20*1.86+0.85*1.63)+59.58=13.62+59.58=73.20 მ²

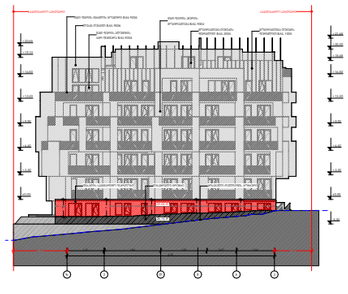

ფასადი ზ-ა

საფასადე პერიმეტრი

P=19.25+36.12+17.80+53.13=126.30 მ.

ფასადის საანგარიშო ფართობი

39.50+73.20+58.74+27.49=198.93 მ²

198.93/126.30=1.58 მ.

M E T R I C

პროექტი

მრავალბინიანი საცხოვრებელი სახლი

პროექტის მისამართი

ქალაქი თბილისი,
ჭავჭავაძის , N 9
ს/კ: 01.14.05.006.121

დამკვეთი


ბექარ ურუშაძე ს/კ: 01010014276

პრემიუმი არქიტექტორი


ა. ურუშაძე (მთავ.არქიტექტორი)


გ. სარიშვილი (თანა ავტორი)

A3 ფორმატი

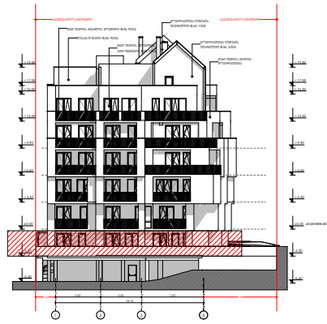



ფასადის განშლა -3.30 ნიშნულზე 1-4 ღერძებში

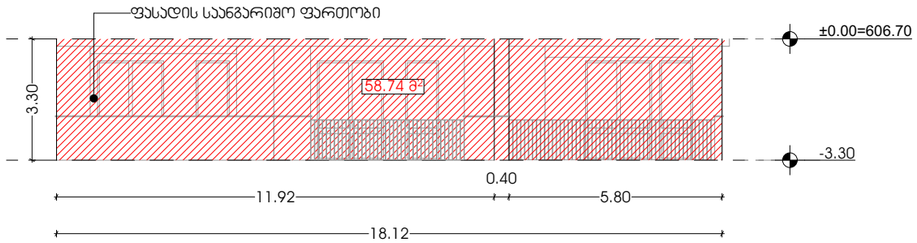

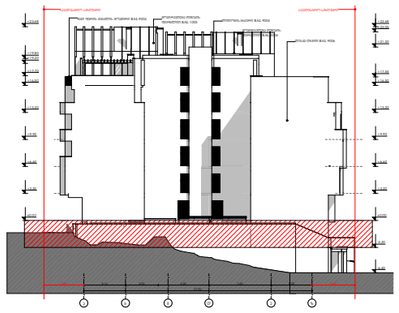


ფასადის განშლა -3.30 ნიშნულზე ა-ზ ღერძებში

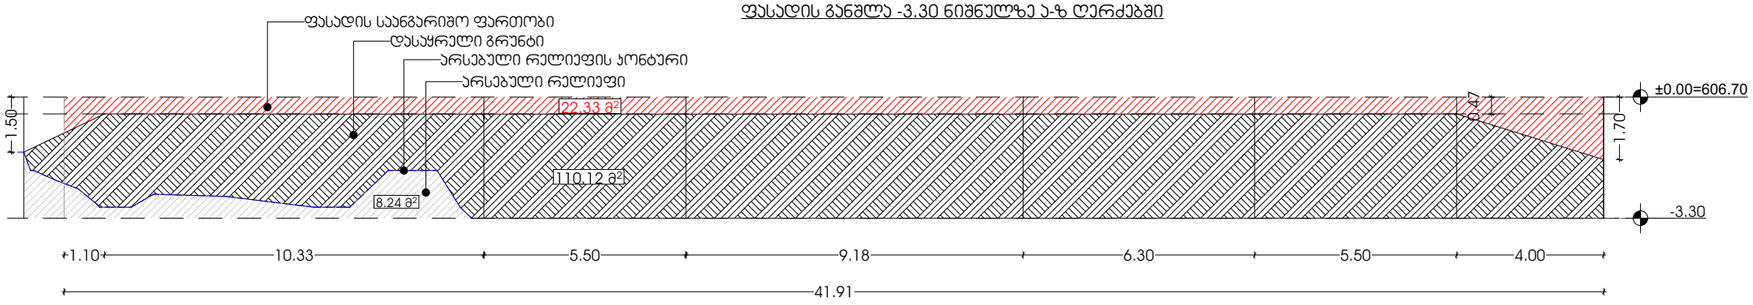

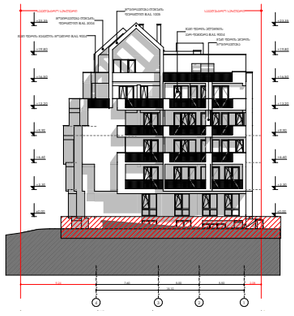


ფასადის განშლა -3.30 ნიშნულზე 4-1 ღერძებში

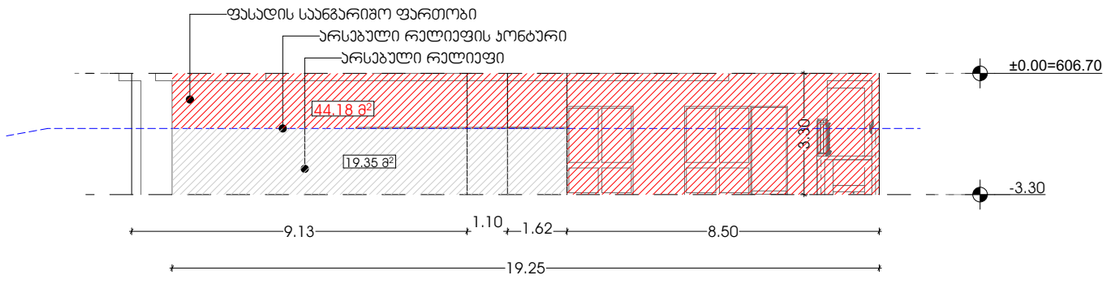



ფასადის განშლა -3.30 ნიშნულზე ზ-ა ღერძებში

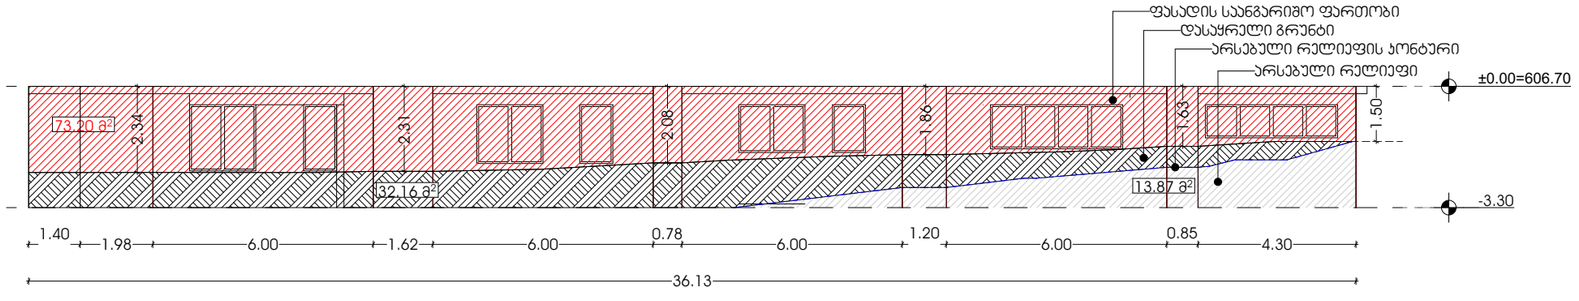

METRIC

პროექტი

მრავალბინიანი საცხოვრებელი სახლი

პროექტის მისამართი

ქალაქი თბილისი,
ჭავჭავაძის , N 9
ს/კ: 01.14.05.005.121

დამკვეთი

ბექარ ურუშაძე ს/კ: 01010014276

პრემთავარი არქიტექტორი

ა. ურუშაძე (მთავ.არქიტექტორი)

გ. სარიშვილი (თანა ავტორი)

-3.30 სართულის განშლა

A3 ფორმატი