Благовещенская ул.	Отсутствует	Отсутствует

Отсутствует		

: ქალაქი თბილისი, სოფელი დიღომი, დავარას
ქუჩა, 38 (01.72.14.036.156)
საკუთრებაში არსებული სასოფლო-სამეურნეო
დანიშნულების მიწის ნაკვეთის და მისი მიმდებარე ტერიტორიის ტოპოგრაფიული

გეგმა

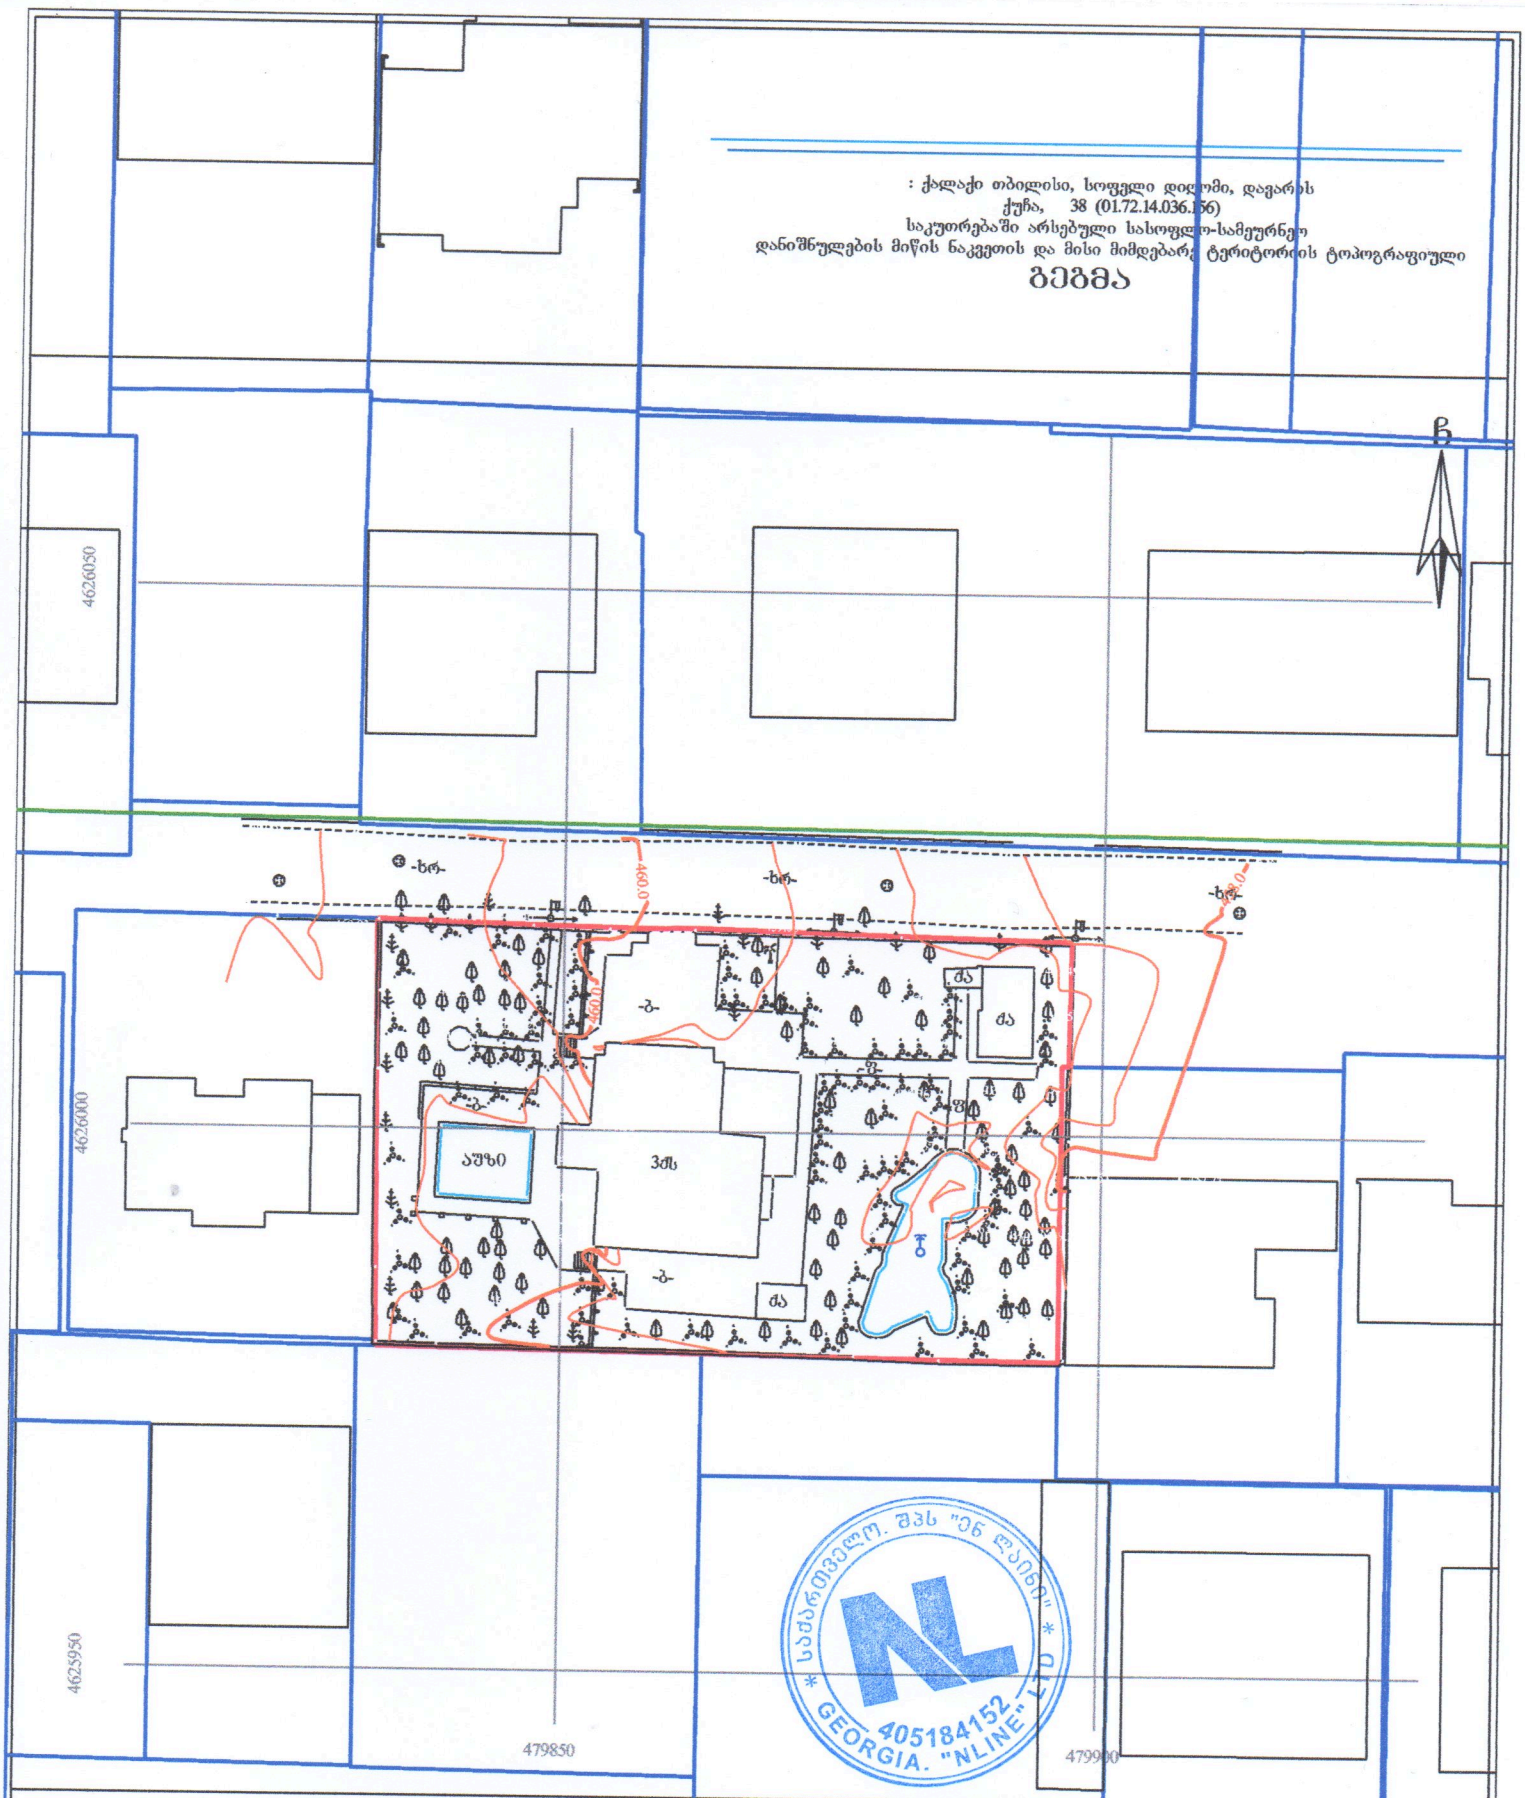

პირობითი აღნიშვნები

WGS 1984-ის კოორდინატთა სისტემის UTM პროექცია

ძა	საცხ. შენობა	ხის ღობე	წ წყალგაყვანილობა
ა	არასაცხ. შენობა	ღობე	
	ფარდული	ქვის კედელი	ბ გაზი
	შენობა	კედელი	კ კანალიზაცია
	შენობა	ფილაქი	სპნ სპილენძის
	სატრანსფორ. ჯიხური	რკინეზა	ძბ ელ. შირგაბმულობა
	ხეები	საზეთალურჯო ჭები	ელ. ქსელები
	გარე განათება	ელ. განაცემი ხაზი	თბ გათბობა

შენიშვნა: 1) გეგმაზე დატანილია საჯარო რეესტრში რეგისტრირებული საკუთრის საზღვარი
2) მიწის სამუშაოების შესრულება შეათანხმეთ კომუნიკაციის წარმომადგენლებთან

შპს 'ენლაინი'
ს/ძ (405184152) თბილისი, ვაჟა-საბურთალოს რაიონი, ს. მგალობლიშვილის ქ. N18

Ltd „nline"
18 mgaloblishvili street, Tbilisi, Georgia,
tel: 0322 14 75 10

www. nline.ge
info.ltdnline@gmail.com

დირექტორი:		გ. გუფთა-შვილი
აზომა:		ა. კობაიძე
დახაზა:		ა. კობაიძე
მაშტაბი: 1:500		06/07/2021წ.