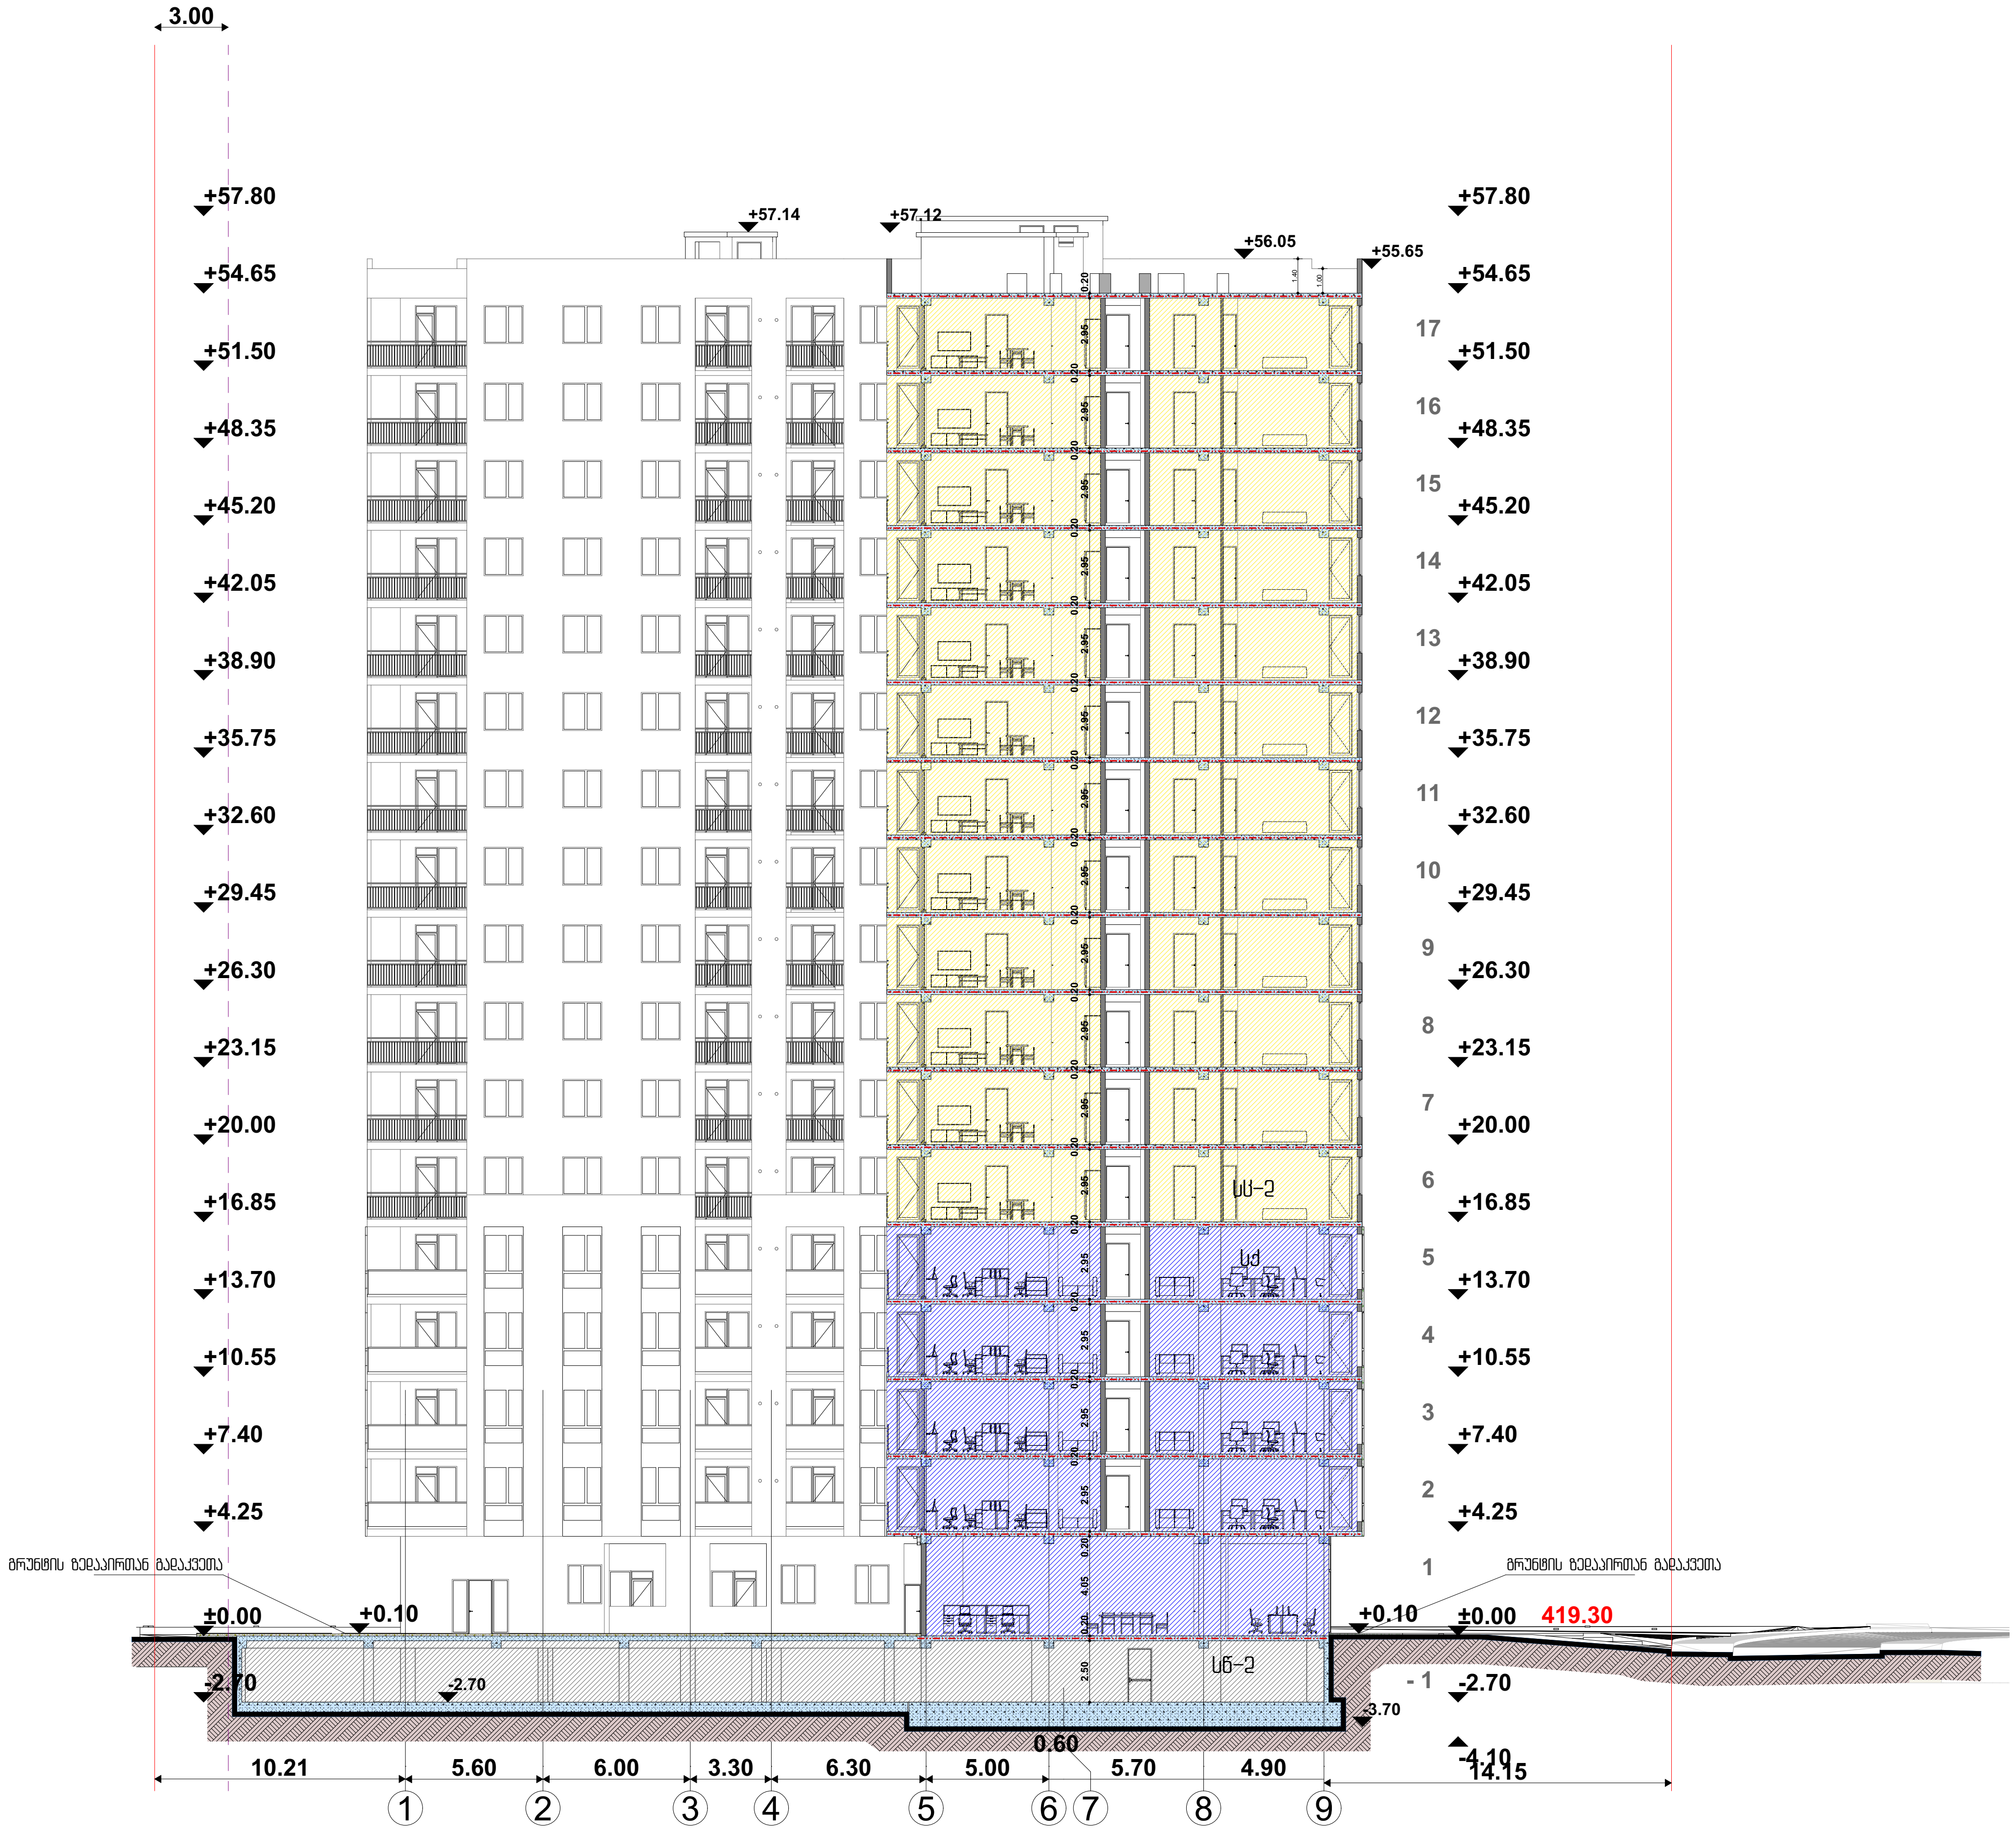

თბილისი 2021

ობიექტის მისამართი:

თბილისი, მოსკოვის გამზირი №9ბ №9გ
01.17.12.003.170

პროექტის დასახელება:

მრავალფუნქციური შენობა

ნახაზის დასახელება:

ჭრილი "1-1"

ექსპლიკაცია:

შენიშვნა:

დამკვეთი:

ნუგზარ ნებიერიძე

პროექტის ავტორი:

გიორგი ზირაქაშვილი

საექსპერტო შეფასების ავტორი:

ნიკოლოზ დონაძე

574 101 102
artegony@gmail.com

1:300	A3	1



თბილისი 2021

ობიექტის მისამართი:
თბილისი, მოსკოვის გამზირი №9ბ №9გ
01.17.12.003.170

პროექტის დასახელება:
მრავალფუნქციური შენობა

ნახაზის დასახელება:
ჭრილი "2-2"

ექსპერტიზა:

შენიშვნა:

დამკვეთი:
ნუგზარ ნებიერიძე

პროექტის ავტორი:
მიორგი ზირაქაშვილი

საქსაერთო შეფასების ავტორი:
ნიკოლოზ დონაძე
ვწყ 101 102
artegony@gmail.com

1:300	A3	2

ორივე კიბის უჯრედის სახურავზე გასასვლელი და ლიფტის სამანქანე ოთახი (იხ. ჭრილი 4-4) არასრული სართულის აარამეტრების შესაბამისადაა მოწრობილი

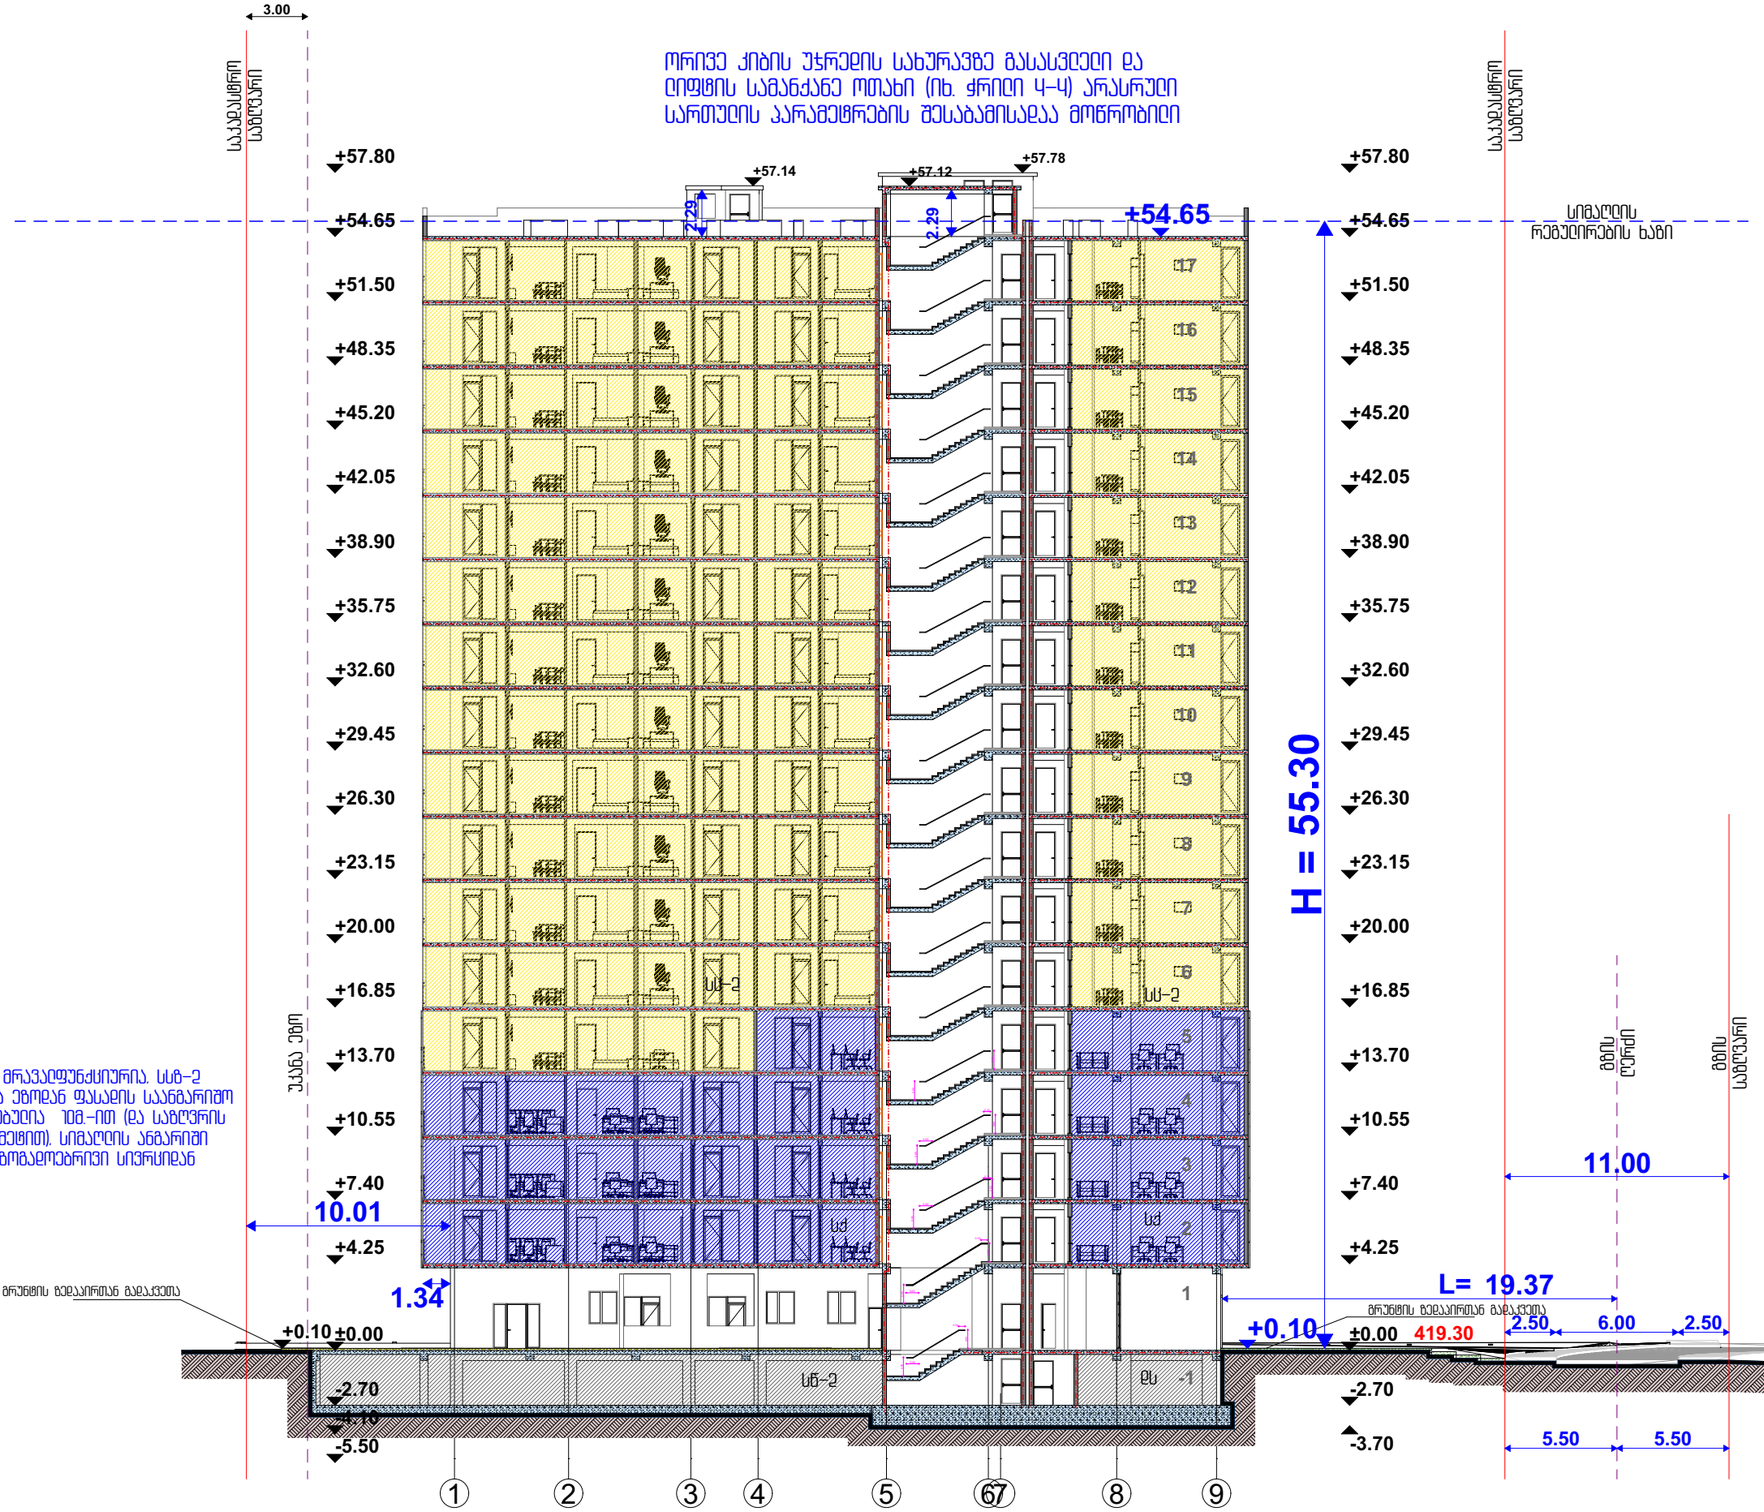

ვინაიდან შენობა მრავალფუნქციურია, სსბ-2 ზომაშია და უკანა ეზოდან ფასადის საანგარიშო ზედაპირი დაშორებულია 10მ.-ით (და საზღვრის დაცერების გამო მეტით), სიმაღლის ანგარში ხდება მხოლოდ საზომგადოებრივი სივრციდან

$$H = 19.37 : 0.35 = 55.30$$

თბილისი 2021

ობიექტის მისამართი:
თბილისი, მოსკოვის გამზირი №9ბ №9გ
01.17.12.003.170

პროექტის დასახელება:
მრავალფუნქციური შენობა

ნახაზის დასახელება:
ჭრილი "3-3" სიმაღლის ანგარიში

ექსპერტიზა:

შენიშვნა:

დამკვეთი:
ნუგზარ ნებიერიძე

პროექტის ავტორი:
გიორგი ზირაქაშვილი

საექსპერტო შეფასების ავტორი:
ნიკოლოზ დონაძე

ვარ 101 102
artegony@gmail.com

1:300	A3	3



თბილისი 2021

ობიექტის მისამართი:

თბილისი, მოსკოვის გამზირი N9ბ N9გ
01.17.12.003.170

პროექტის დასახელება:

მრავალფუნქციური შენობა

ნახაზის დასახელება:

ჭრილი "4-4"

ექსპლიკაცია:

შენიშვნა:

დამკვეთი:

ნუგზარ ნებიერიძე

პროექტის ავტორი:

გიორგი ზირაქაშვილი

საექსპერტო შეფასების ავტორი:

ნიკოლოზ დონაძე

574 101 102
artegony@gmail.com

1:300	A3	4

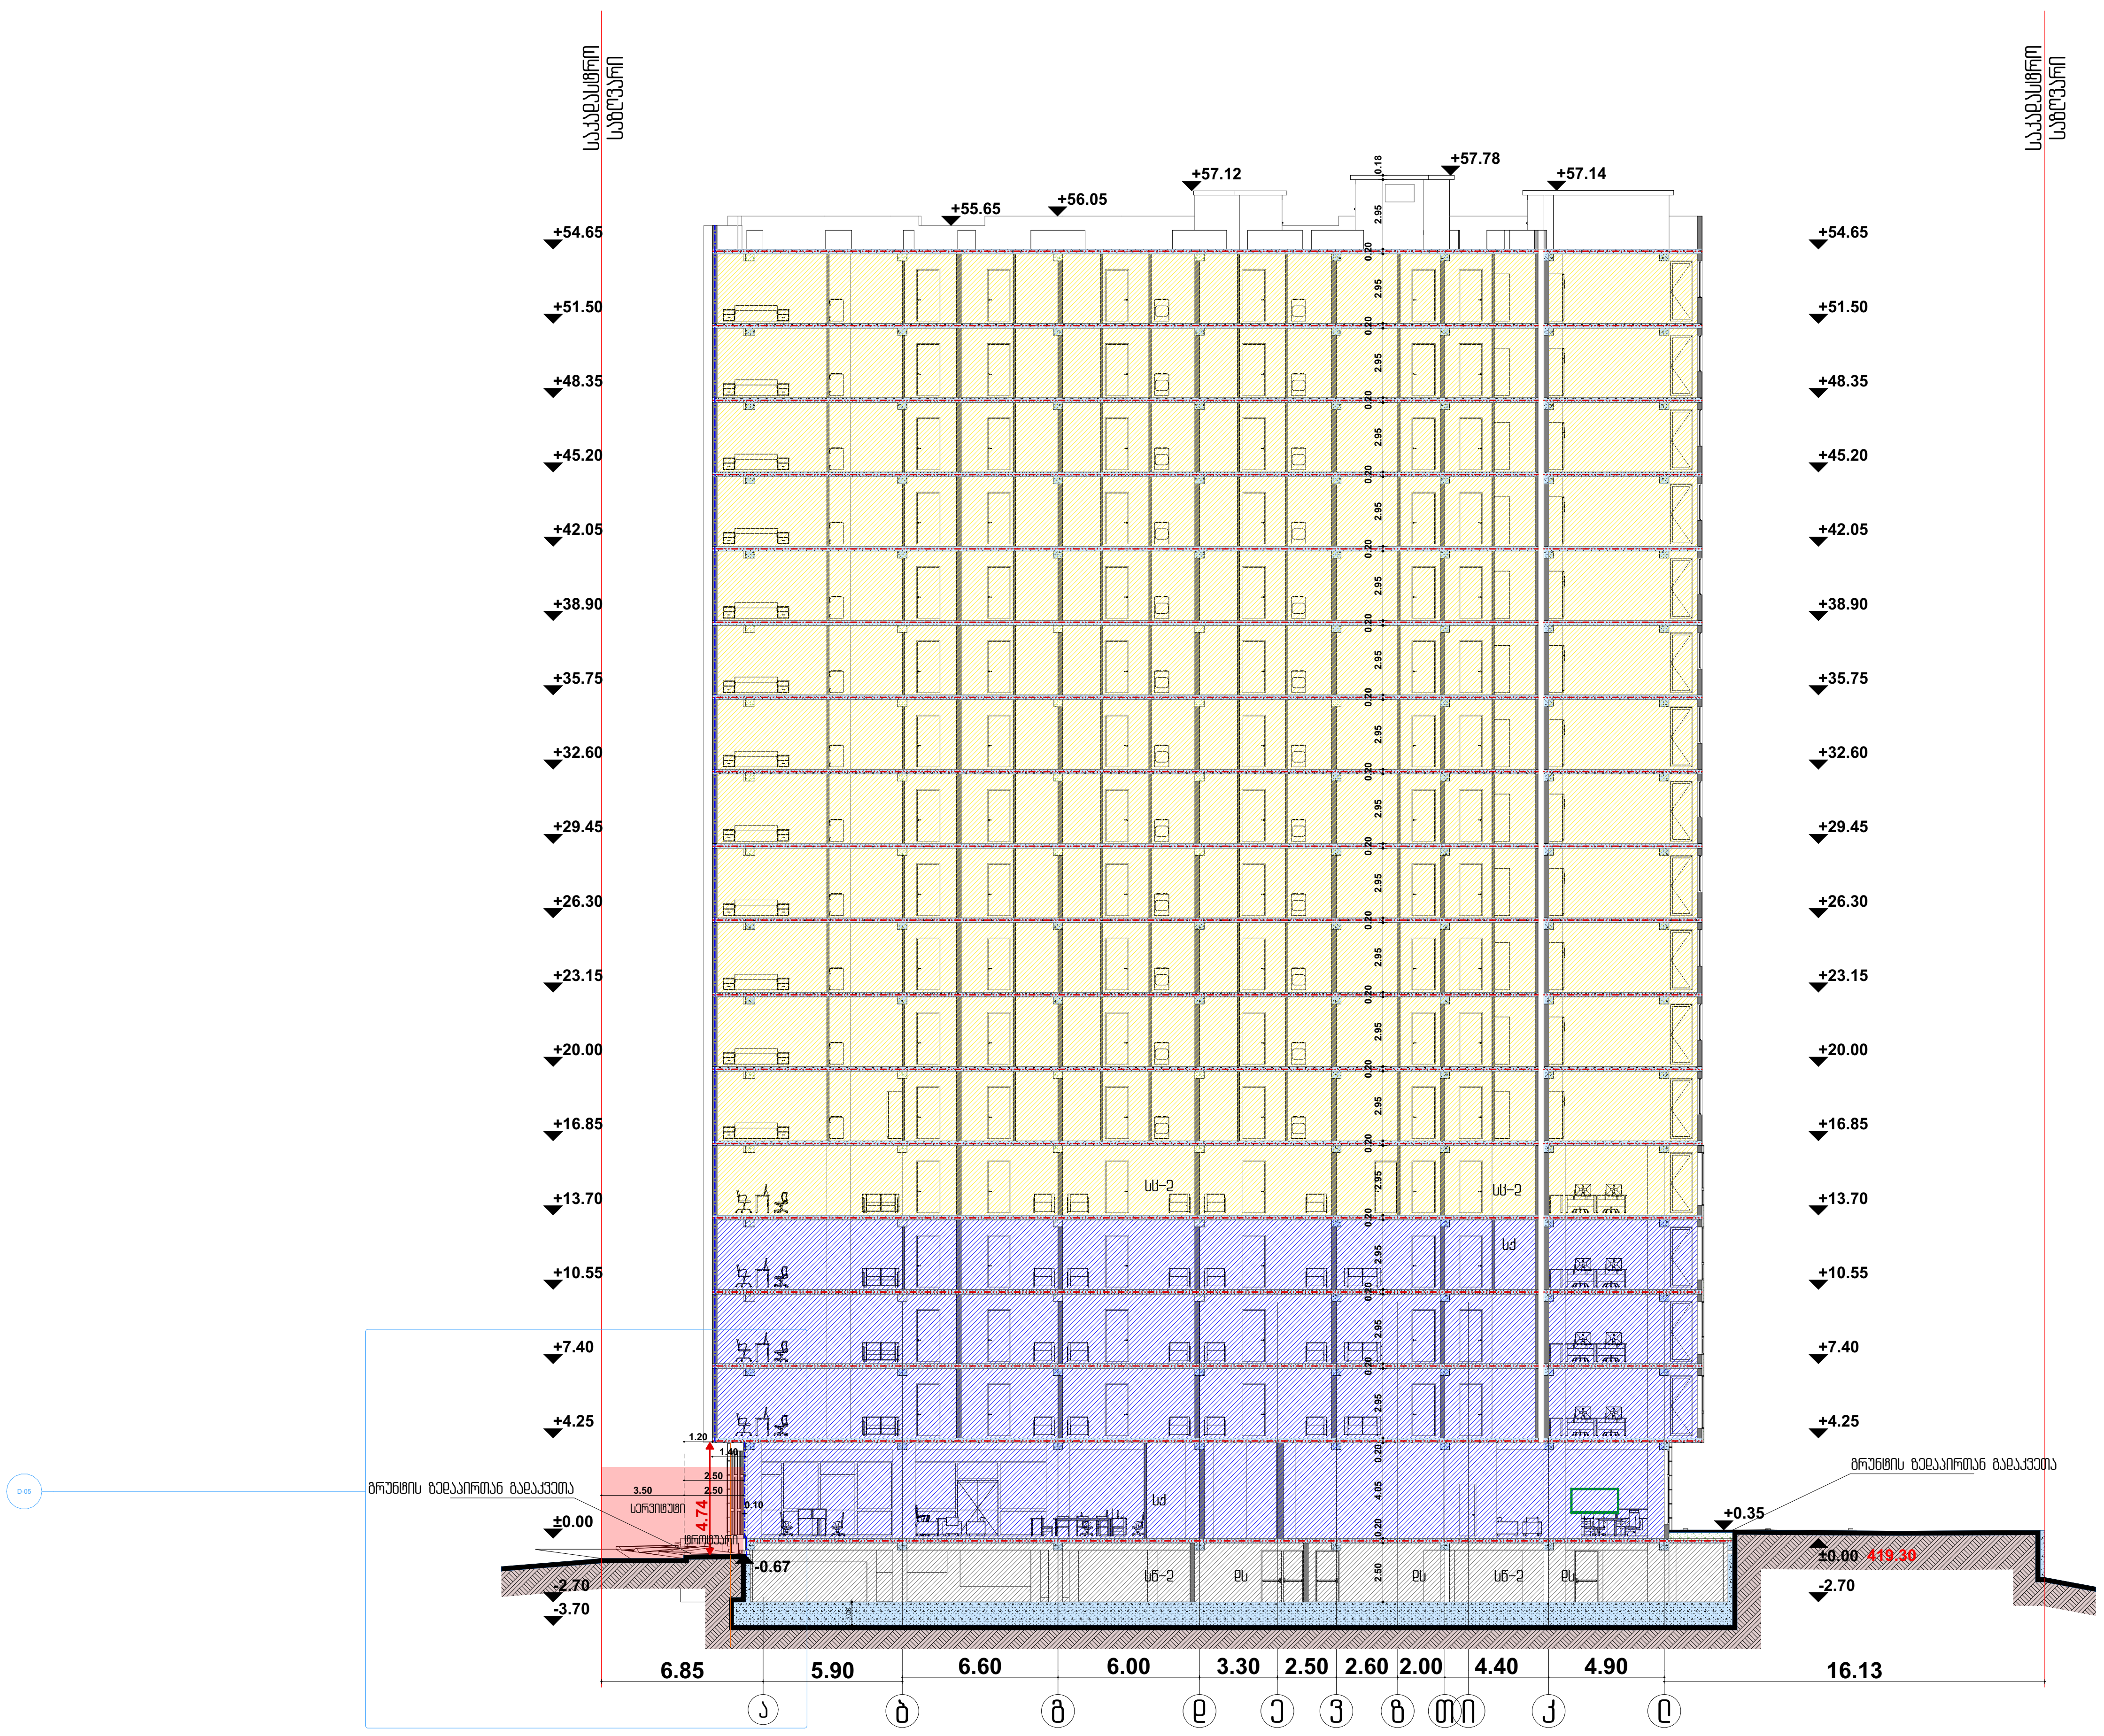

თბილისი 2021

ობიექტის მისამართი:
თბილისი, მოსკოვის გამზირი N9ბ N9გ
01.17.12.003.170

პროექტის დასახელება:
მრავალფუნქციური შენობა

ნახაზის დასახელება:
ჭრილი "5-5"

ექსპლიკაცია:

შენიშვნა:

დამკვეთი:
ნუგზარ ნებიერიძე

პროექტის ავტორი:
გიორგი გირაკაშვილი

საექსპერტო შეფასების ავტორი:
ნიკოლოზ დონაძე

574 101 102
artegony@gmail.com

1:300	A3	5

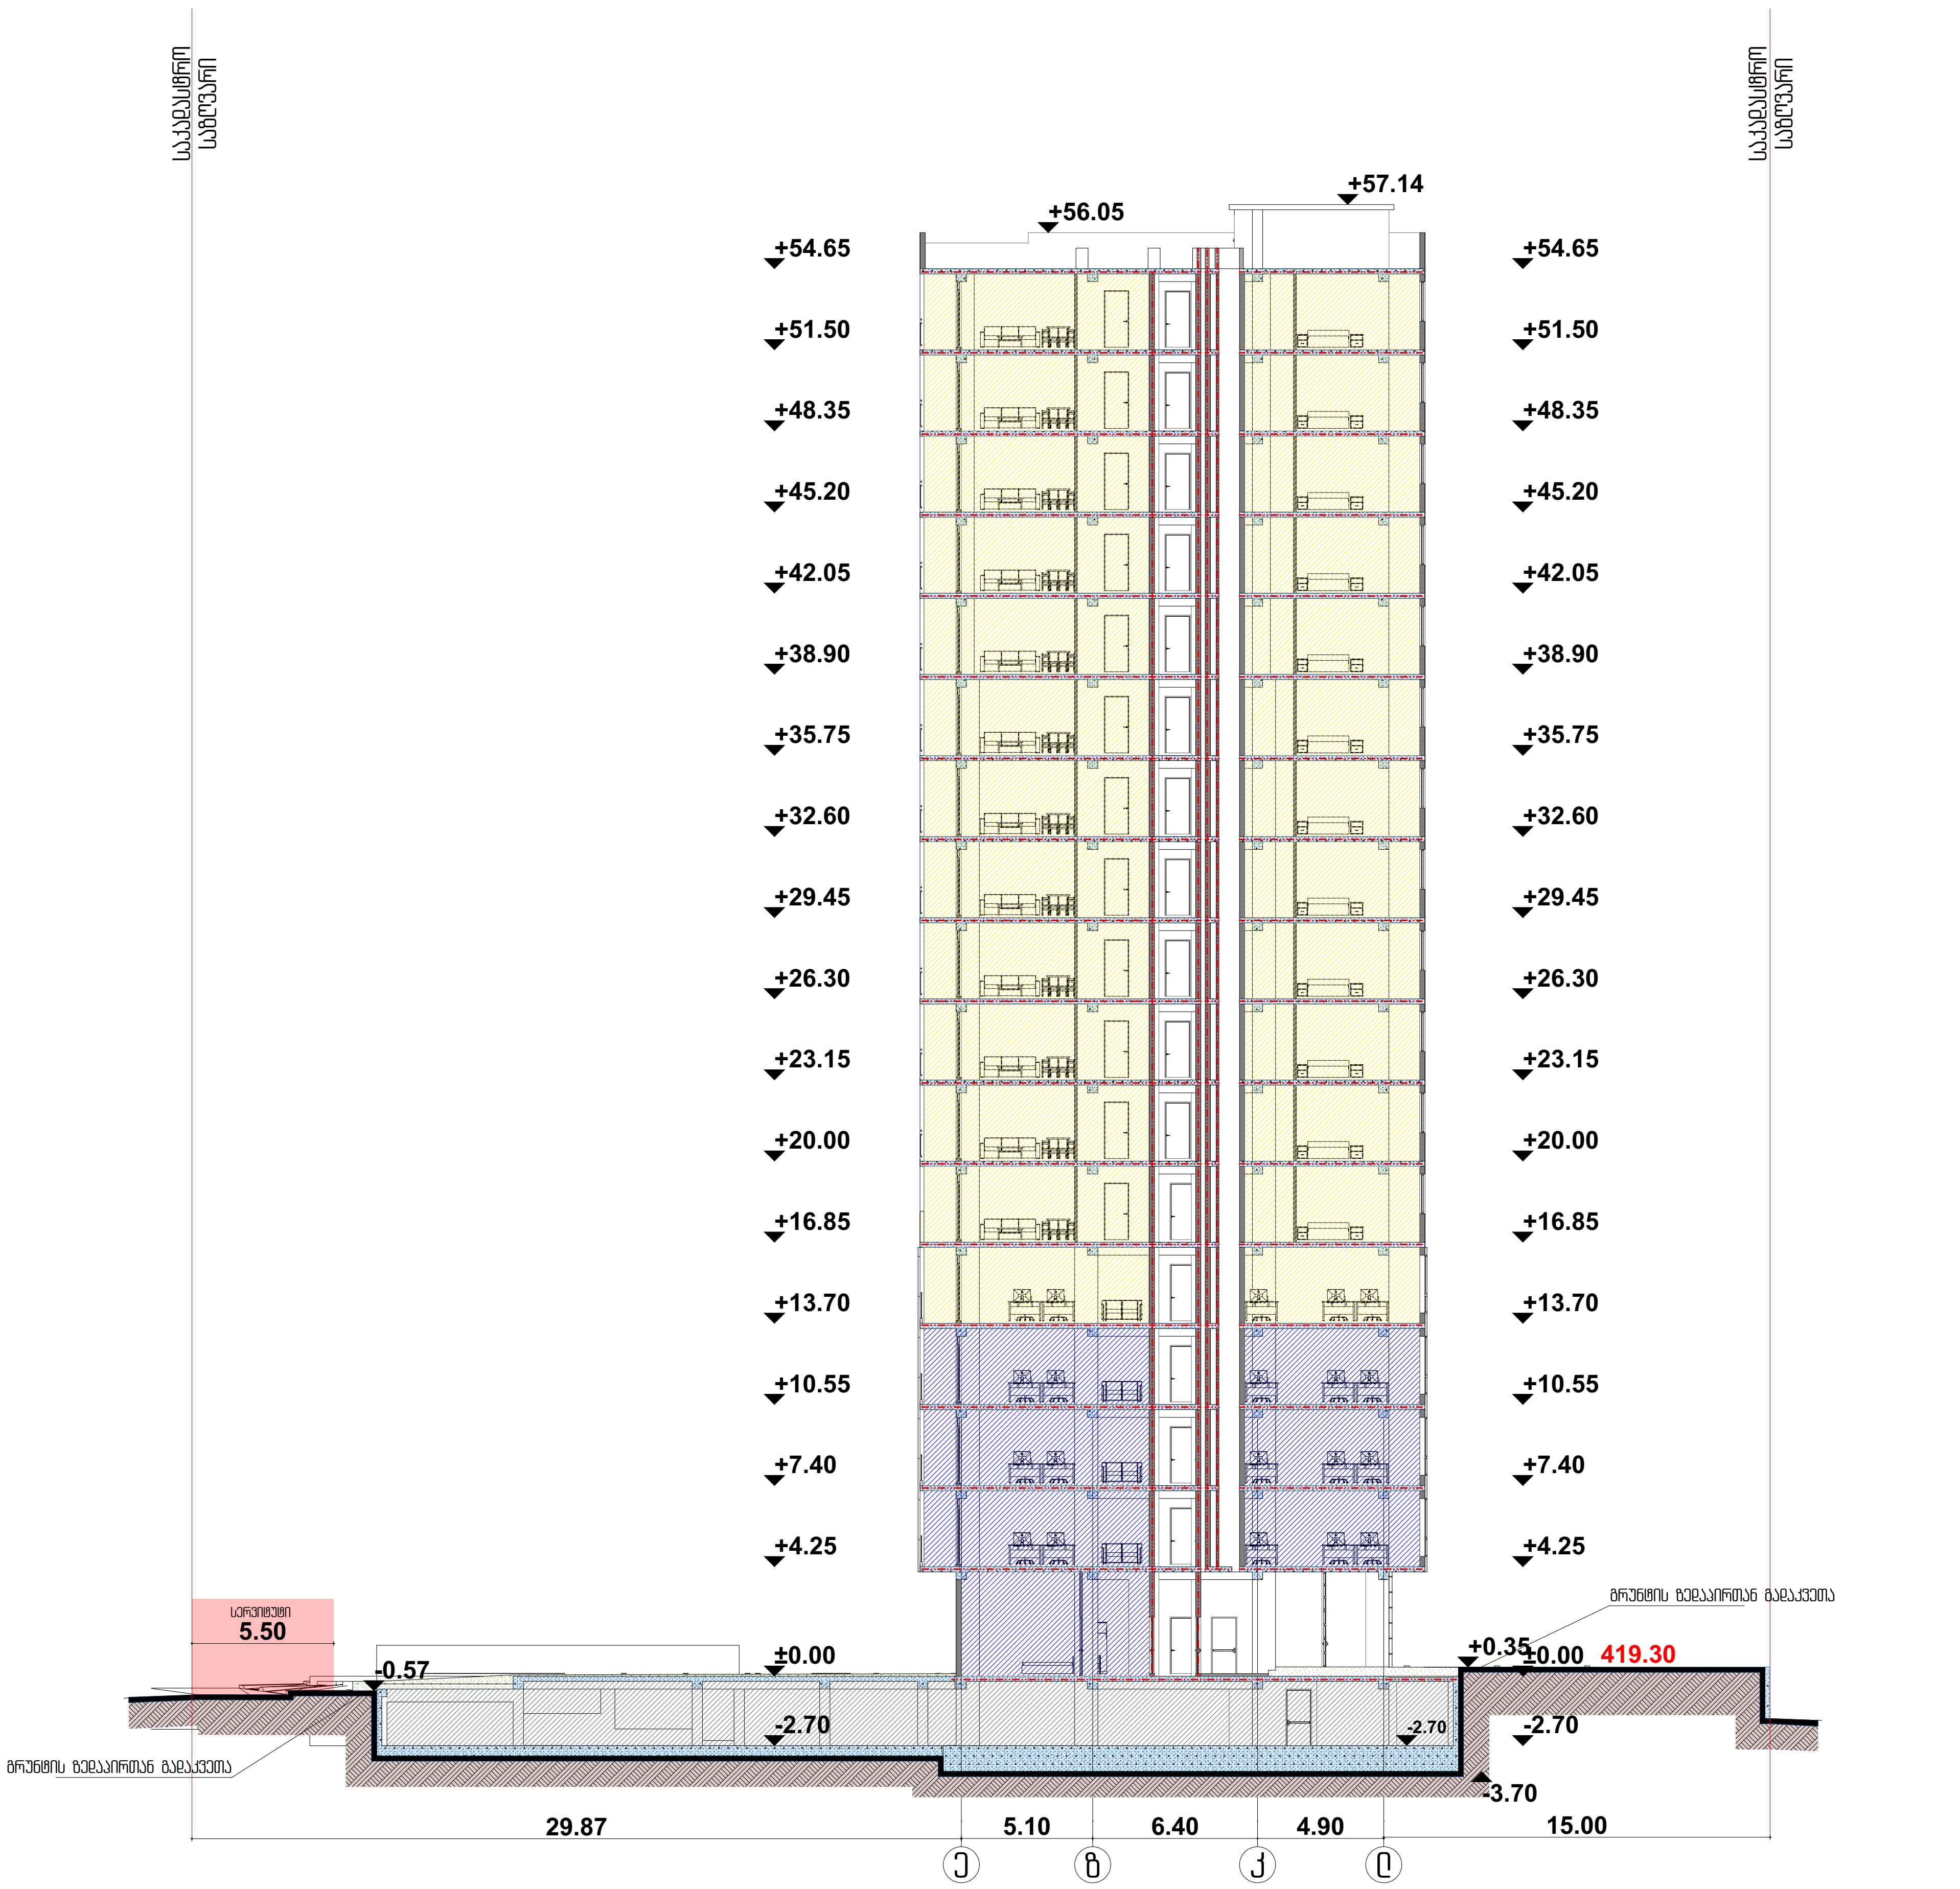

თბილისი 2021

ობიექტის მისამართი:

თბილისი, მოსკოვის გამზირი №9ბ №9გ
01.17.12.003.170

პროექტის დასახელება:

მრავალფუნქციური შენობა

ნახაზის დასახელება:

ჭრილი „ნ–ნ"

ექსპლიკაცია:

შენიშვნა:

დამკვეთი:
ნუგზარ ნებიერიძე

პროექტის ავტორი:
გიორგი ზირაქაშვილი

საექსპერტო შეფასების ავტორი:
ნიკოლოზ დონაძე

574 101 102
artegony@gmail.com

1:300	A3	6

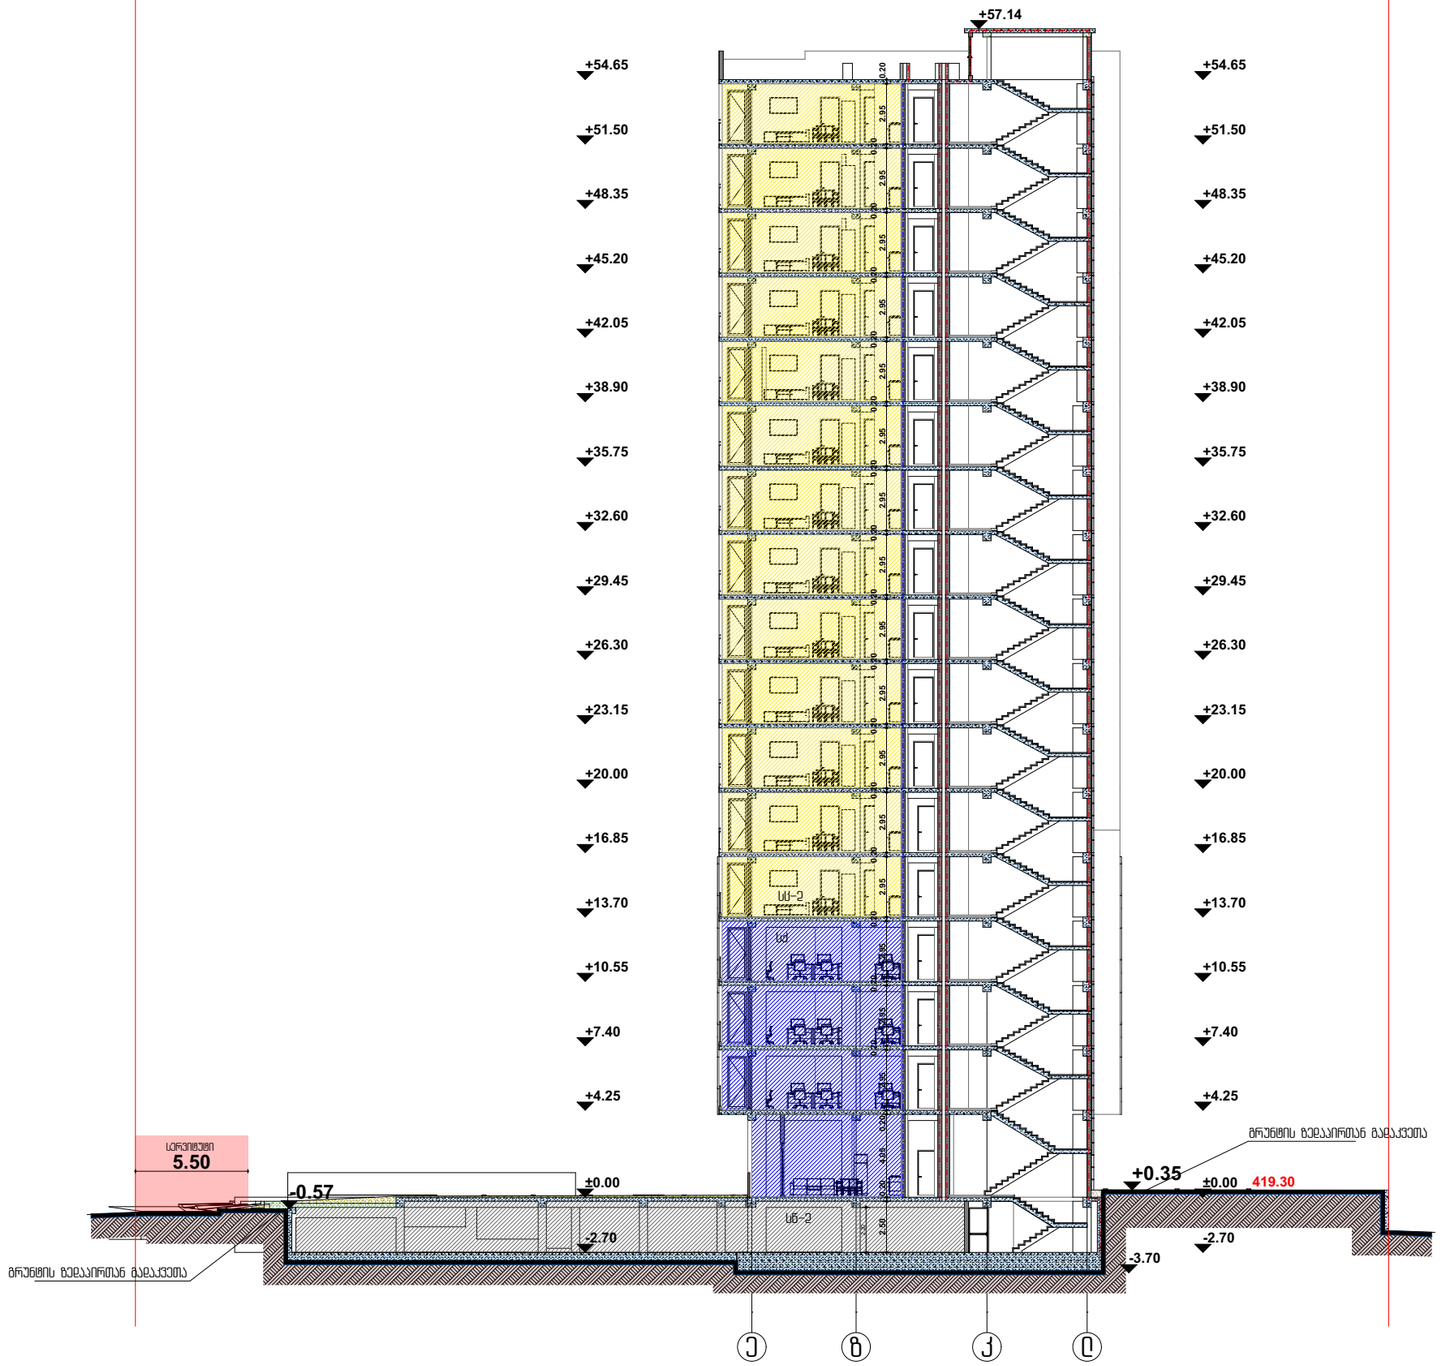

თბილისი 2021

ობიექტის მისამართი:
თბილისი, მოსკოვის გამზირი №9ბ №9გ
01.17.12.003.110

პროექტის დასახელება:
მრავალფუნქციური შენობა

ნახაზის დასახელება:
ჭრილი "ე–ე"

ექსპლიკაცია:

შენიშვნა:

დამკვეთი:
ნუგზარ ნებიერიძე

პროექტის ავტორი:
გიორგი ბირაქაშვილი

საექსპერტო შეფასების ავტორი:
ნიკოლოზ დონაძე
ვებ გვერდი
artegony@gmail.com

1:300	A3	7



თბილისი 2021

ობიექტის მისამართი:
თბილისი, მოსკოვის გამზირი №9ბ №9გ
01.17.12.003.110

პროექტის დასახელება:
მრავალფუნქციური შენობა

ნახაზის დასახელება:
ჭრილი "8-8"

ექსპლიკაცია:

შენიშვნა:

დამკვეთი:
ნუგზარ ნებიერიძე

პროექტის ავტორი:
გიორგი ბირაქაშვილი

საექსპერტო შეფასების ავტორი:
ნიკოლოზ დონაძე

ნომერი
artegony@gmail.com

1:300	A3	8

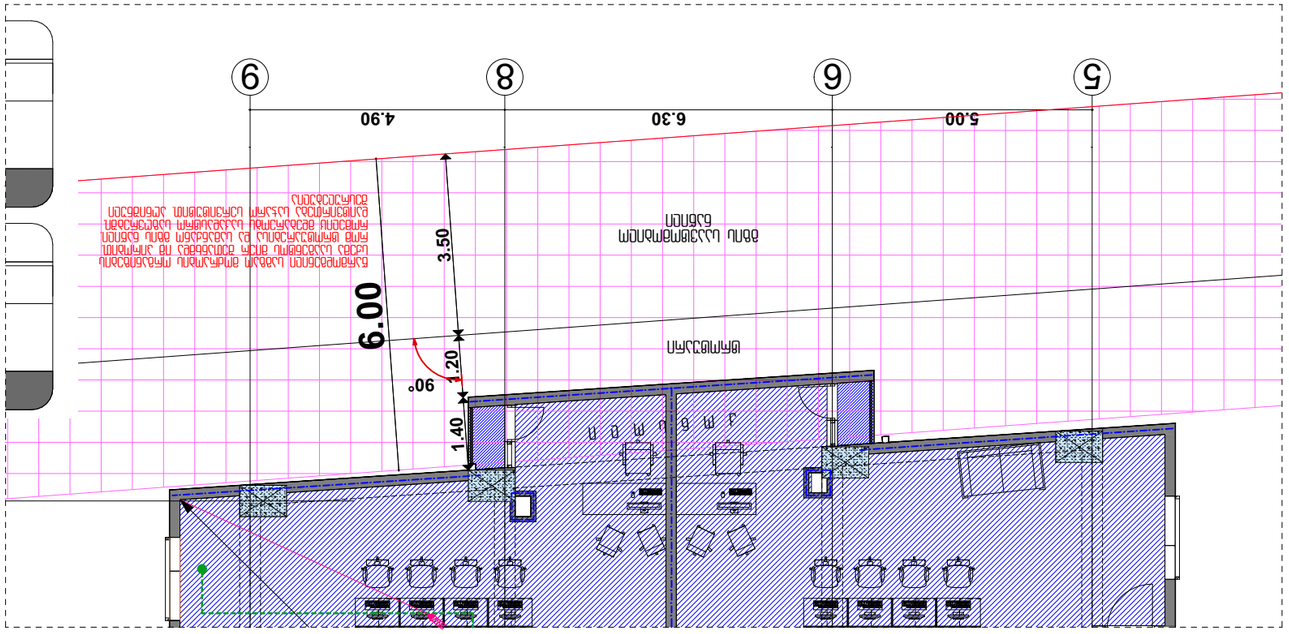
9
8
6
5
4.90
6.30
5.00
6.00
3.50
1.20
90°
1.40
ՄԱՐՏԱՀՐԱՊԱՐԱԿ
ՀԱՐԿԱՅԻՆ ԱՆՑՈՒՄ
ՀԱՐԿԱՅԻՆ ՀԱՏԱԿ ՝ ՀՈՂԱԾԱԾԿԱՆ ՊԱՏՎԱՐԱՆ

დეტალი N1

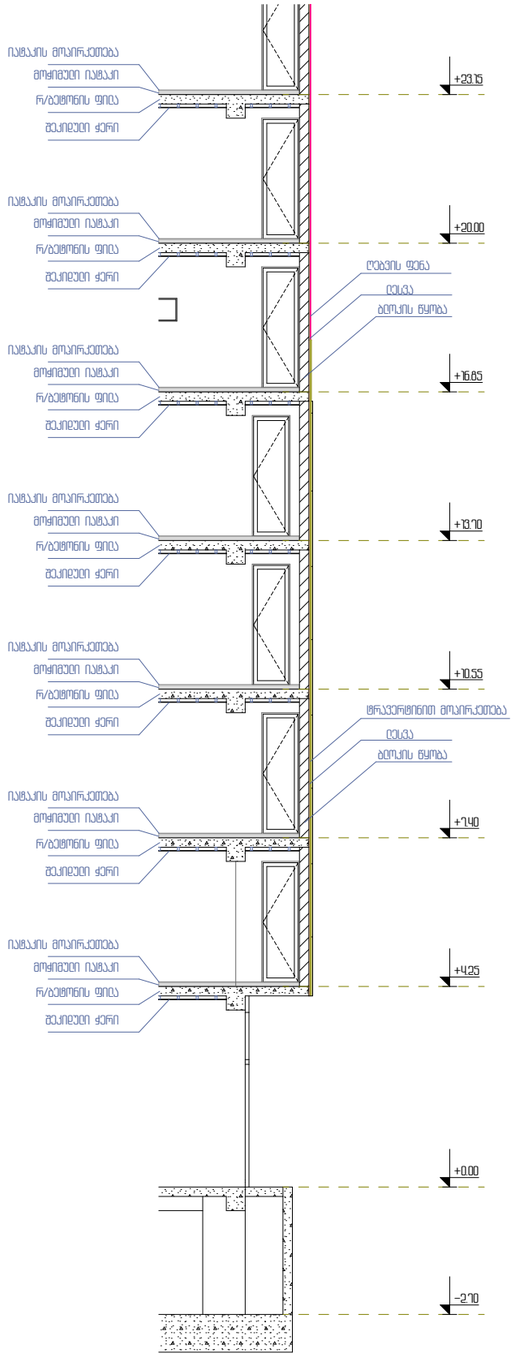

დეტალი N2

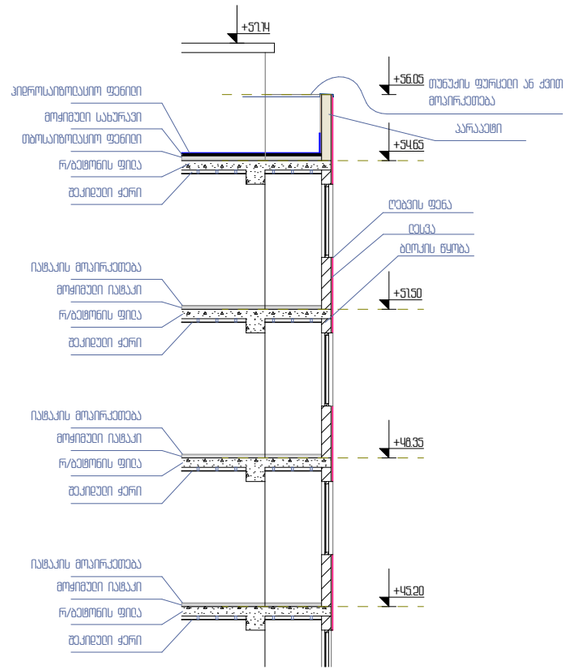

დეტალი N3

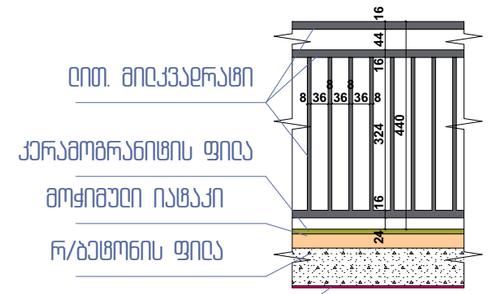

დეტალი N4

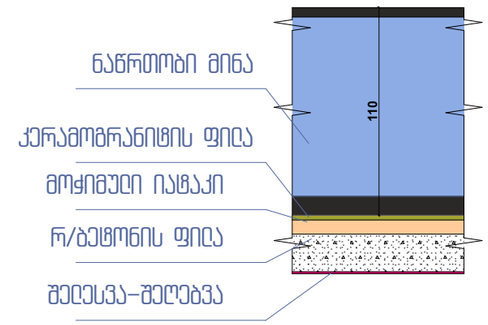

საავტომობილო პანდუსის განშლა

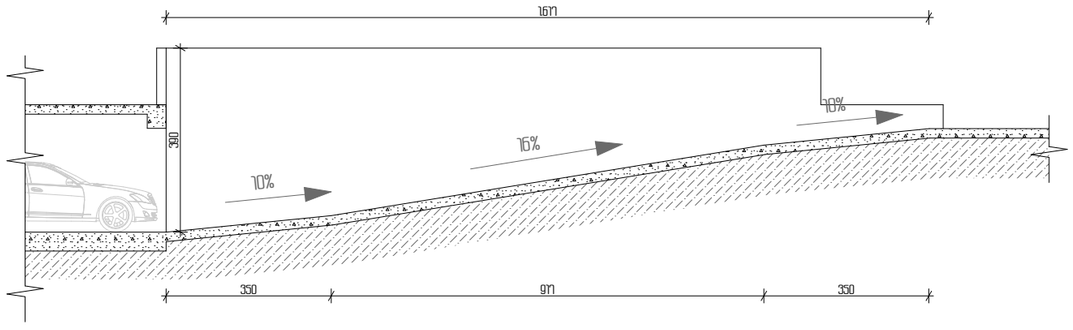

თბილისი 2021

ობიექტის მისამართი:
თბილისი, მოსკოვის გამზირი №9ბ №9გ
01.17.12.003.170

პროექტის დასახელება:
მრავალფუნქციური შენობა

ნახაზის დასახელება:
დეტალიზაცია

ექსპერტიზა:

შენიშვნა:

დამკვეთი:
ნუგზარ ნებიერიძე

პროექტის ავტორი:
გიორგი ზირაქაშვილი

საქმისაერთო შეფასების ავტორი:
ნიკოლოზ დონაძე

577 101 102
artegony@gmail.com

A3

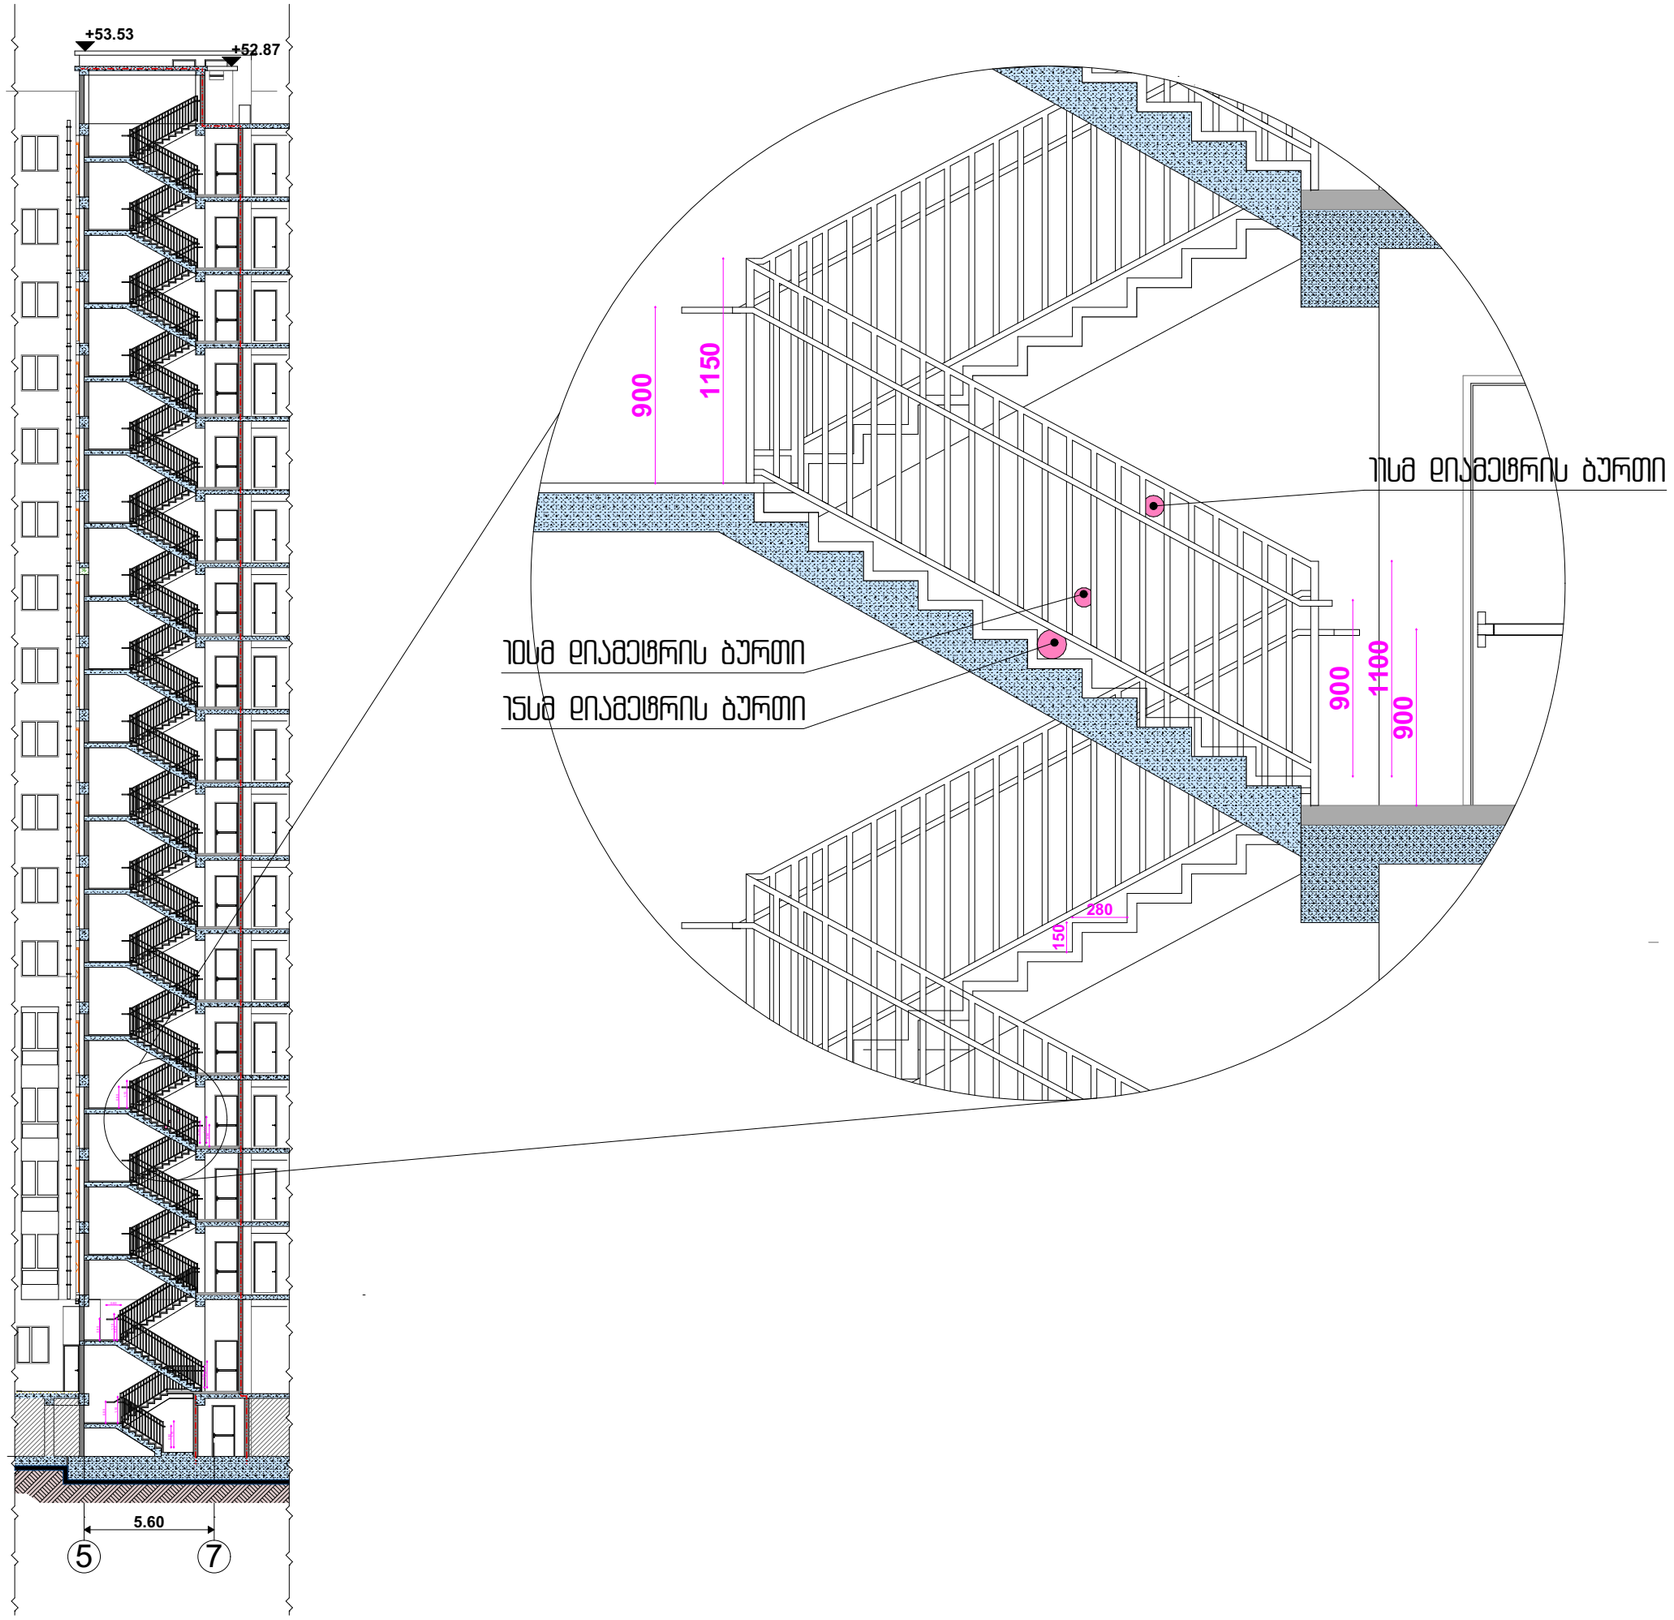

თბილისი 2021

ობიექტის მისამართი:

პროექტის დასახელება:
მრავალფუნქციური შენობა

ნახაზის დასახელება:
დეტალები

ექსპლიკაცია:

შენიშვნა:

დამკვეთი:
ნუგზარ ნებიერიძე

პროექტის ავტორი:
გიორგი ზირაქაშვილი

საექსპერტო შეფასების ავტორი:
ნიკოლოზ დონაძე

ელ. ფოსტა
artegony@gmail.com

	A3	2