

მიწის ნაკვეთის ტოპოგრაფიული

გეგმა

მისამართი:	ქ. თბილისი, სოფ. გლდანი, "ავშნიანი". ნაკვეთი 06\542
ფართობი:	4092 კვ.მ
დანიშნულება:	არასასოფლო - სამეურნეო
საკადასტრო კოდი:	01.11.17.023.039

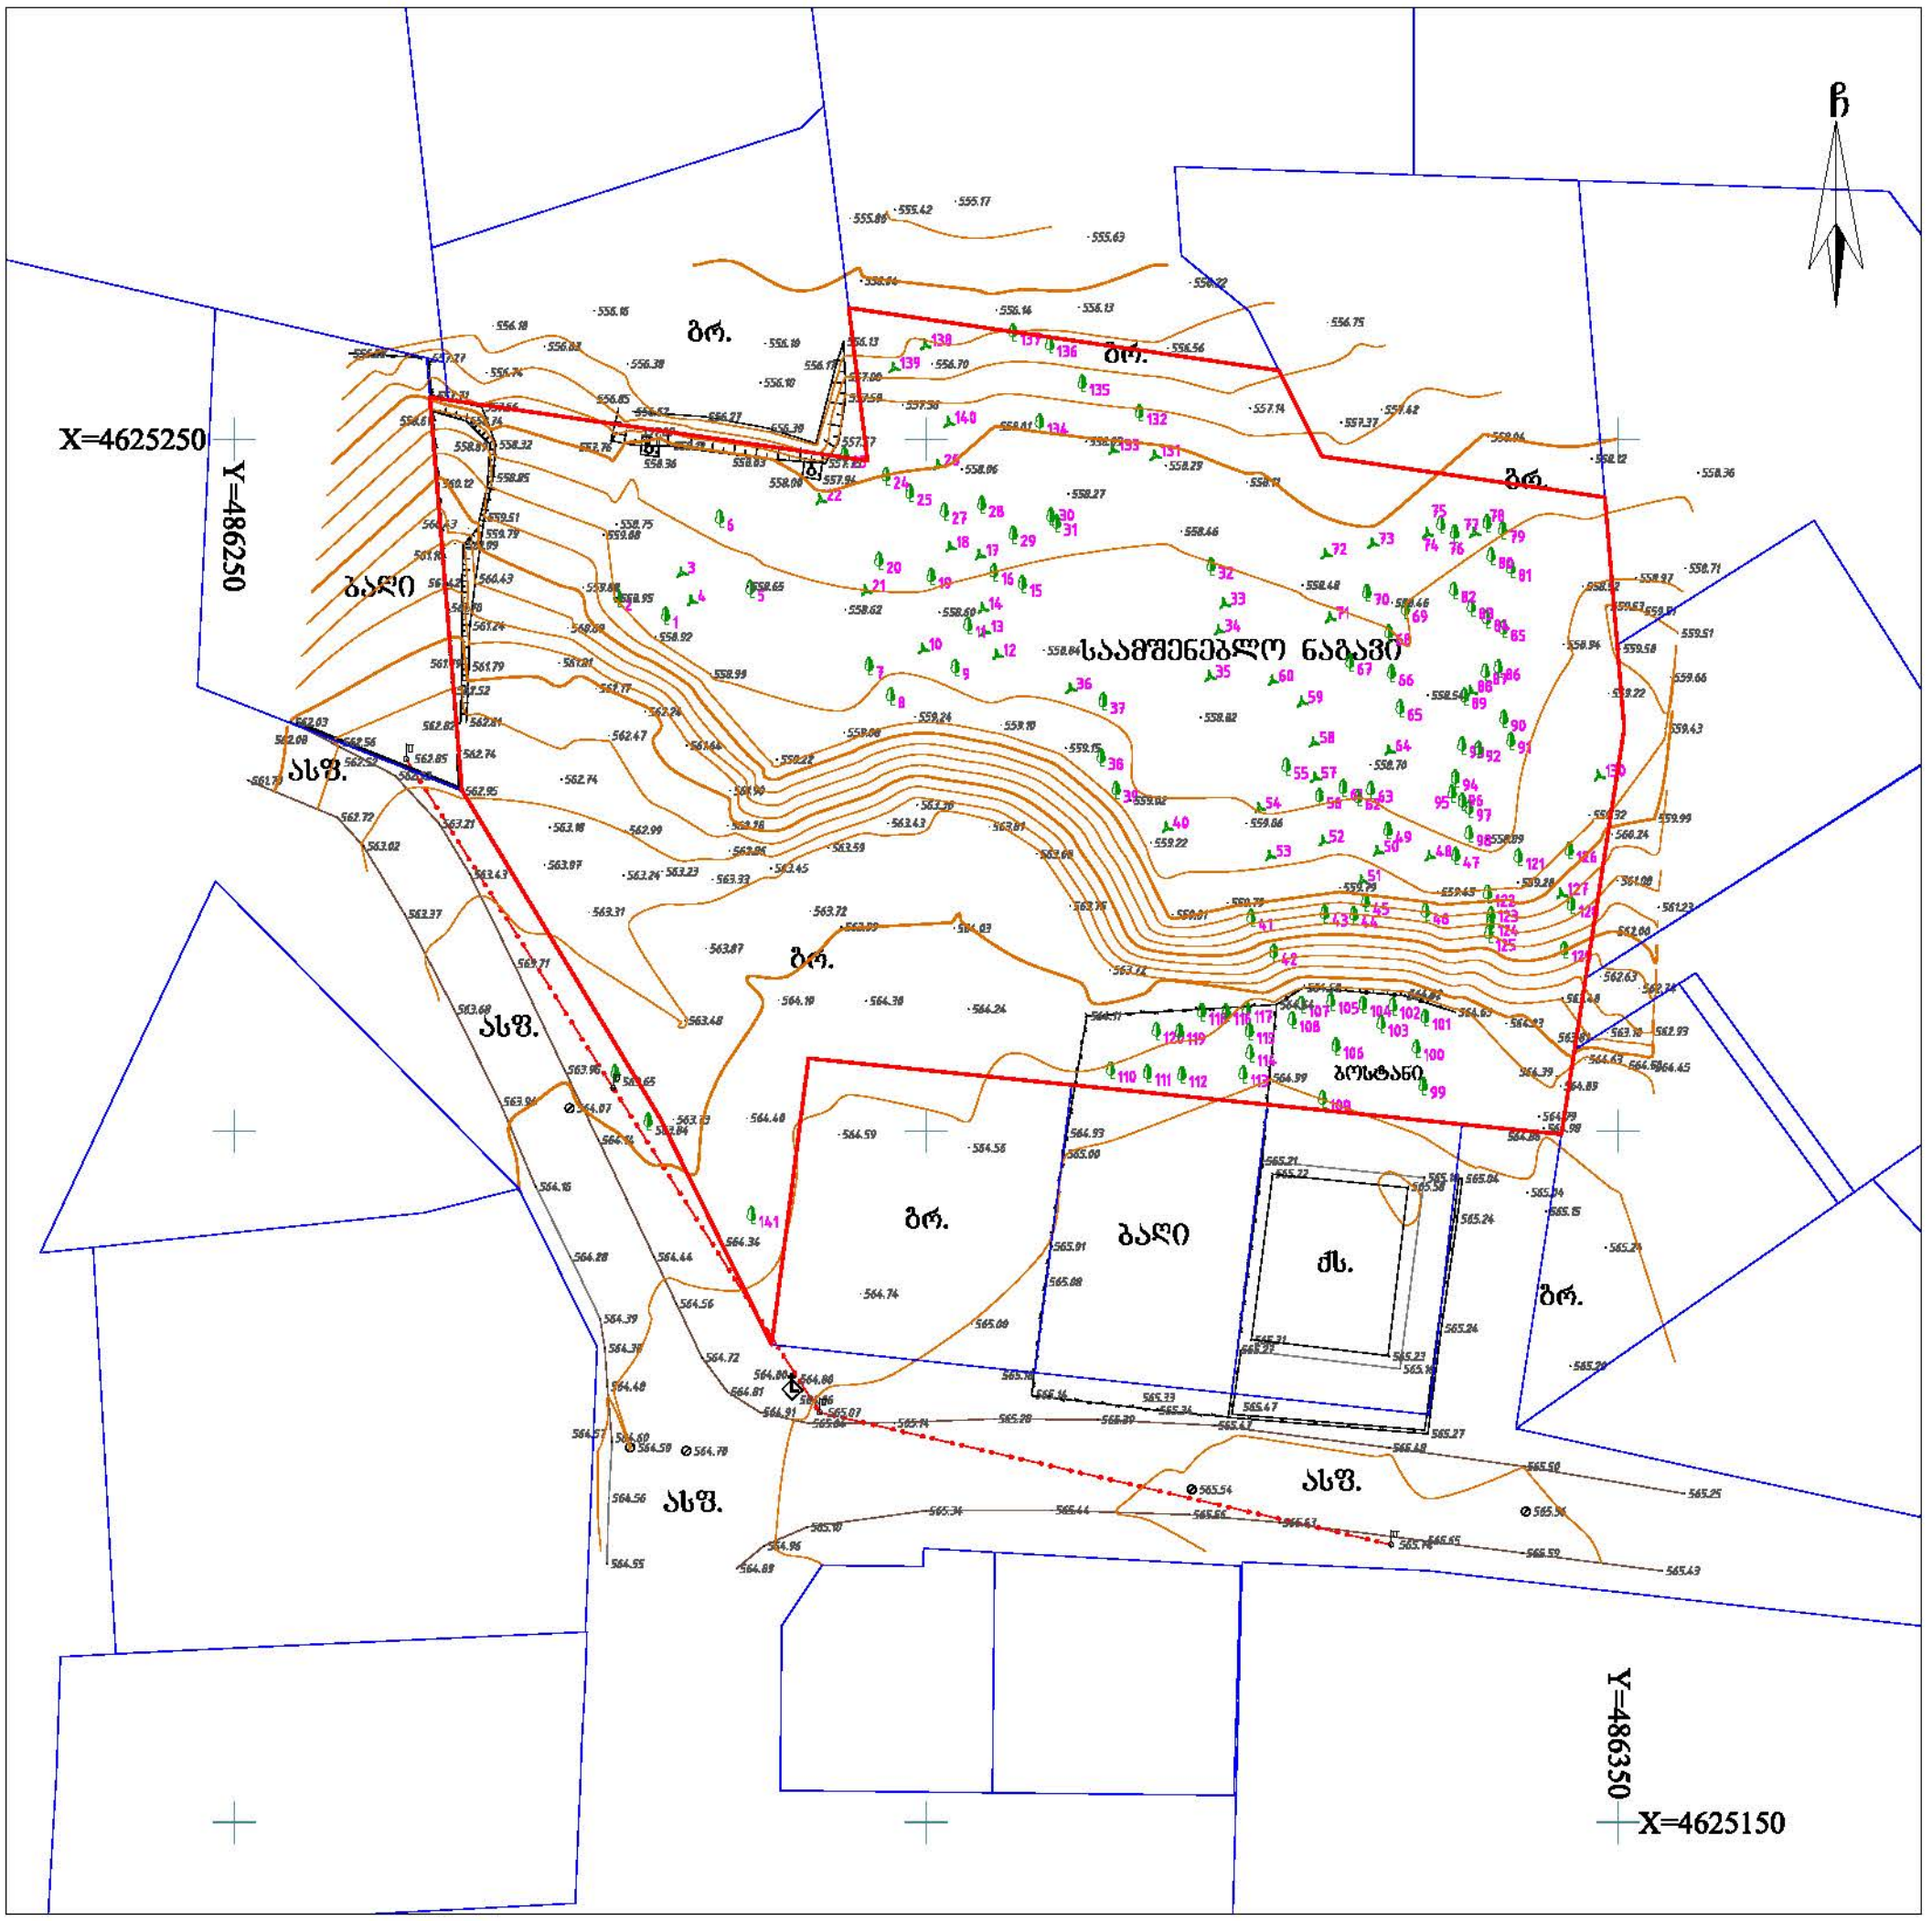

პირობითი აღნიშვნები

ძს	საცხ. შენობა		ბორდიული	წ	წყალგაყვანილობა
ძას	არასაცხ. შენობა		ხის ღობე	გ	გაზი
	ფარდული		ღობე	კ	კანალიზაცია
	შენებარე შენობა		ქვის კედელი	სან	სანიაღვრე
	სატრანსფორ. ჯიხური		საყრდენი კედელი	კბ	კავშირგაბმულობა
	ხეები, ბუჩქი		ფლატე	ელ.	ელ. ქსელები
	გარე განათება		რკინიგზა	თგ	გათბობა
			სამეთვალყურეო ჭები		მყ კომუნიკაცია დატანილია
			მეტ., ბეტ., ხის ბოძები		არქივის მასალების მიხედვით
			ელ. გადამცემი ხაზი		

შენიშვნა:
- რეგისტრირებული მიწის ნაკვეთის საკადასტრო საზღვარი
- მომავლისათვის რეგისტრირებული მიწის ნაკვეთის საკადასტრო საზღვარი

მიწის სამუშაოების შესრულებისას შეატყობინეთ კომუნიკაციის წარმომადგენლებს

WGS84-UTM-38N

LT
ინდ. მეწარმე ლერი თოფურია
ს/ნ 62004000220
მისამართი: ქ. თბილისი, ვერეს დინების დას. XI ქ. №3
Email: leritop@gmail.com T: 514 408 408

შეასრულა:		ლ. თოფურია
დაამუშავა:		ლ. თოფურია
მაშტაბი: 1:500		01.06.2022 წ.

Y=486350

X=4625150

Y=486250

X=4625250

ул.Шоссейная

ул.Шоссейная

ул.Шоссейная