ტოპო გეგმა

მისამართი: ქ.მცხეთა, სამგორის რ-ნი

დამკვეთი: საქართველოს საავტომობილო სპორტის ფედერაცია

ფართობი: 91 642 კვმ



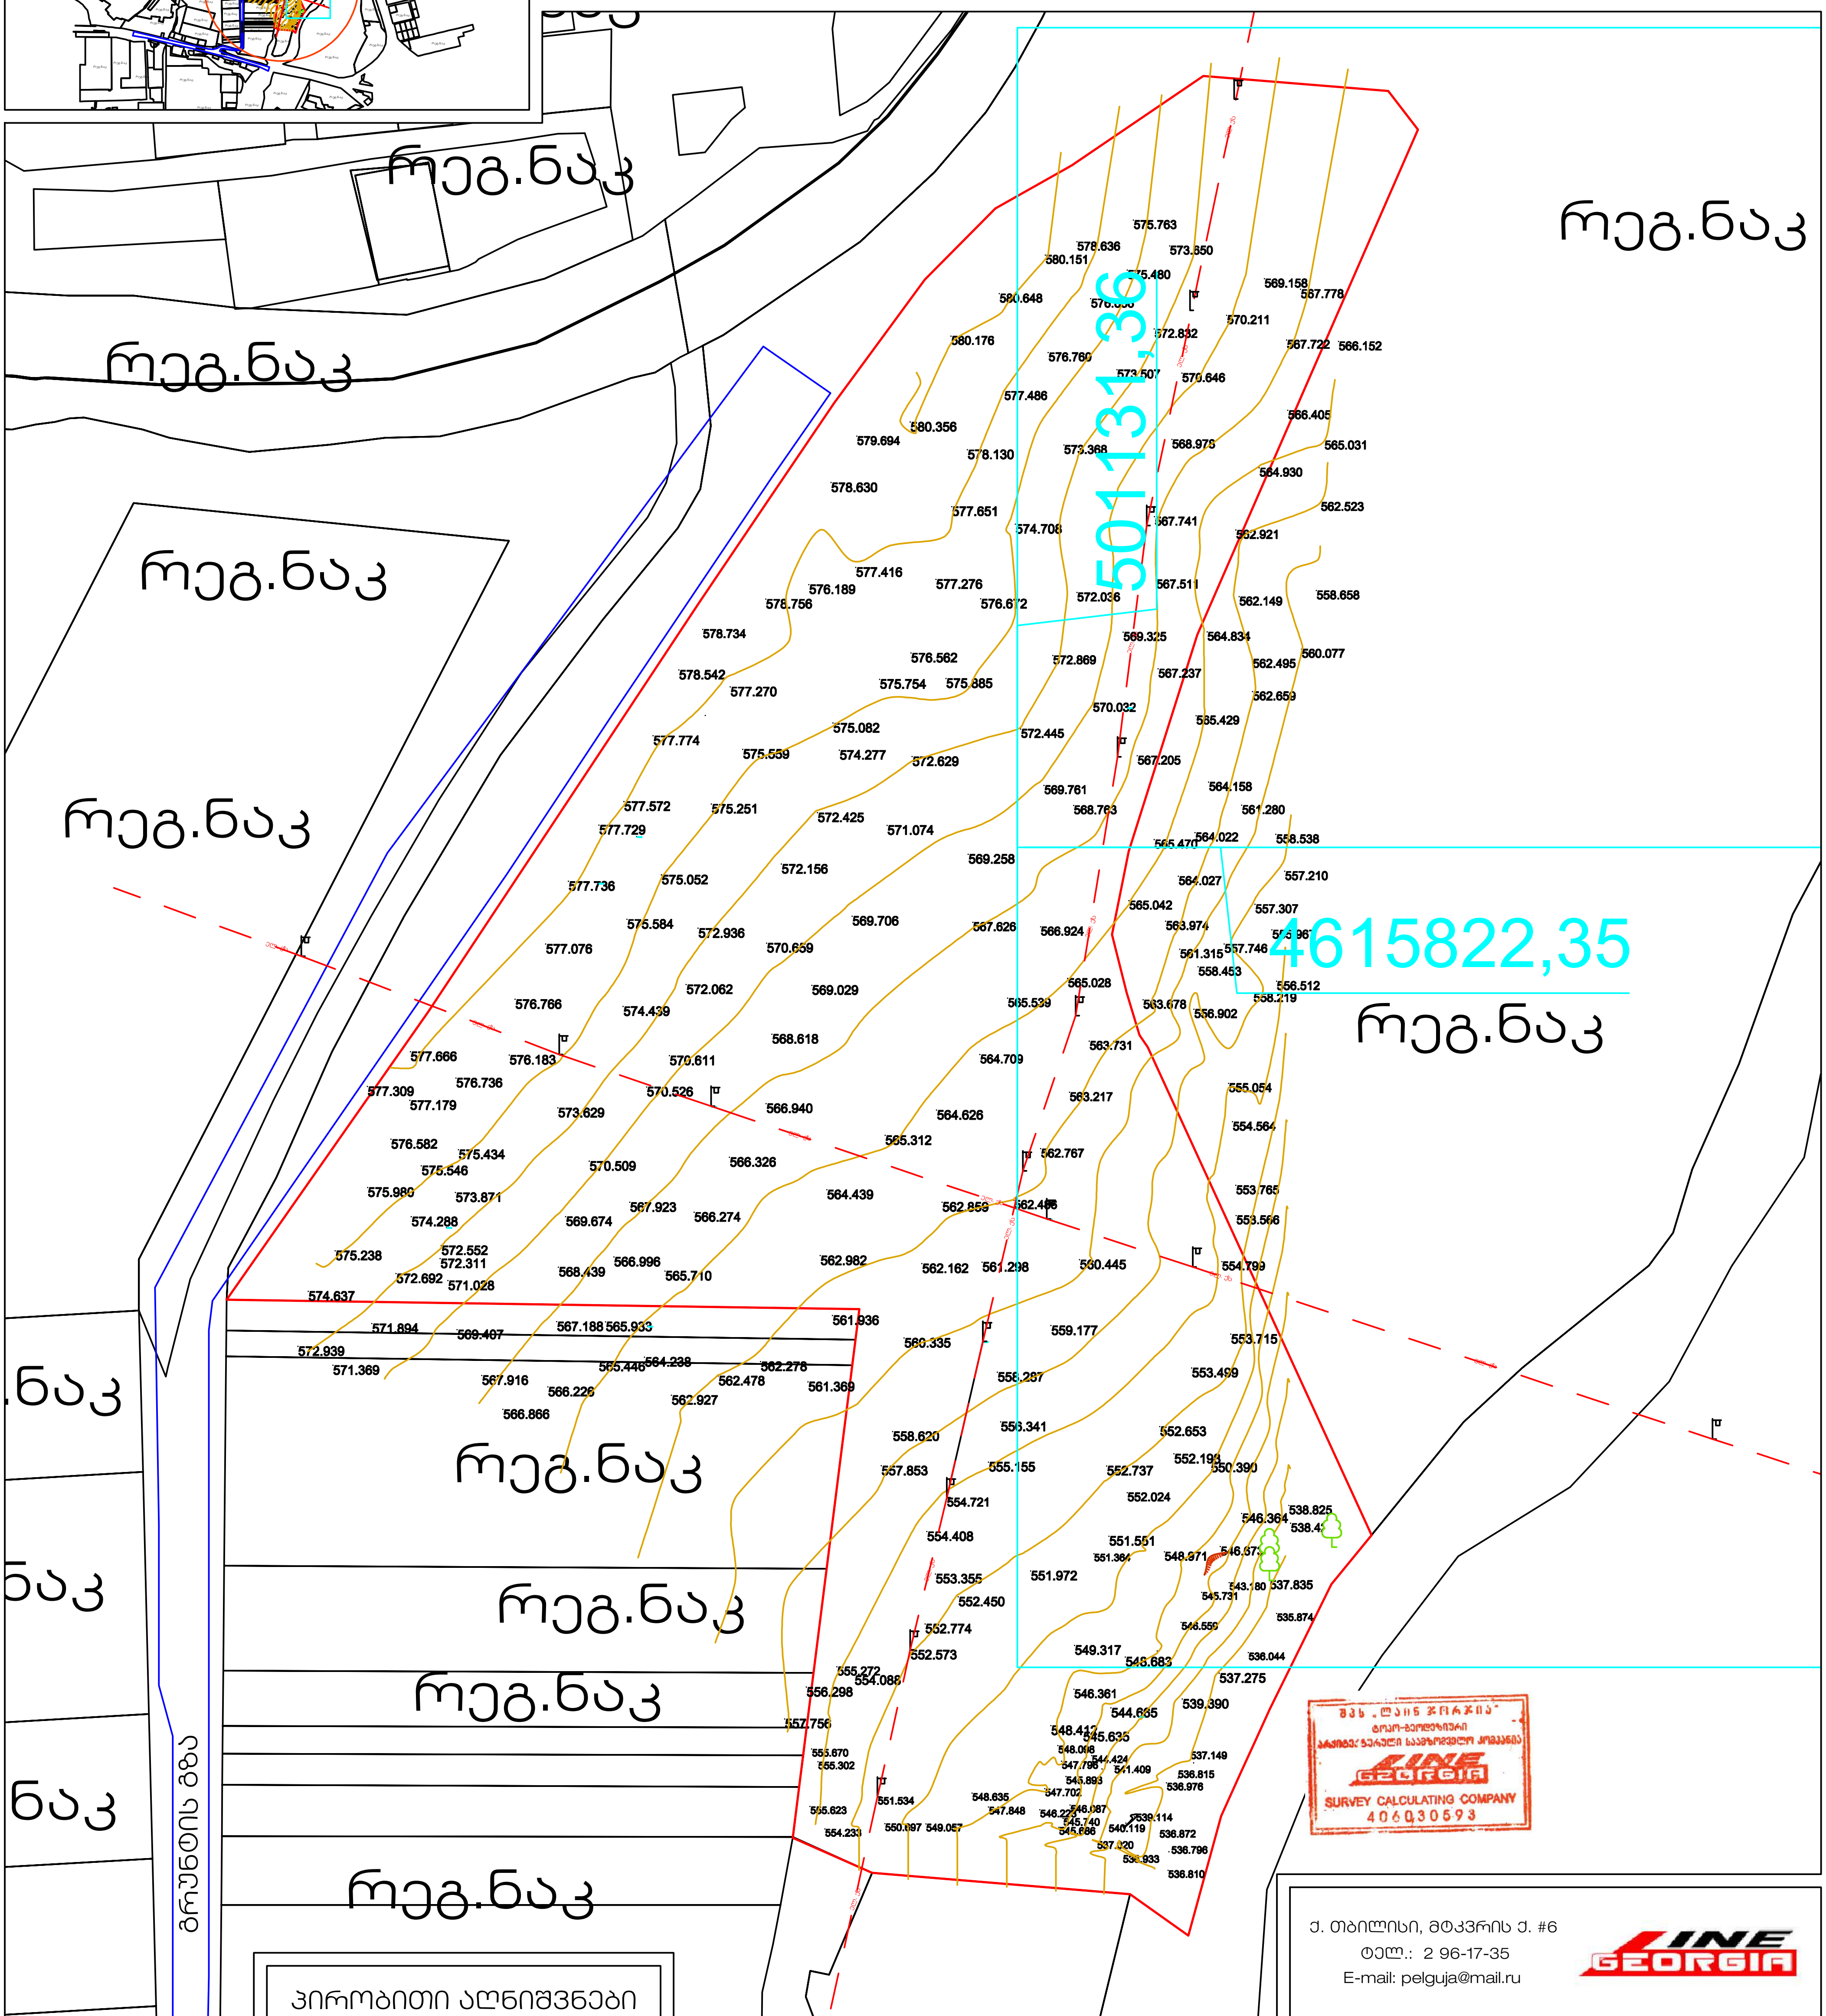

პირობითი აღნიშვნები

ქს	საცხ. სახლი
ქა	არასაცხ. სახლი
მშენებ.	მშენებ. შენობა
	ფარდული
რეზერვ.	რეზერვუარი
	სატრანსფორმატ. ჯიხური
	ელ. გადამცემი ხაზი
	ხის ღობე
	ღობე
	ქვის კედელი
	კედელი
	ხეები
	გარე განათება
	ბენზოგას.
	ფლატე
	სამეთ. ჭები
	რკინიგზა
2000	კოორდ. ბადე
წ	წყალგაყვანილობა
კ	კანალიზაცია
სნ	სანიაღვრე
კგ	კავშირგაბმულობა
გ	გაზი
	ელ. ქსელები
გთ	განათება
	დრენაჟი

ქ. თბილისი, მტკვრის ქ. #6
ტელ.: 2 96-17-35
E-mail: pelguja@mail.ru
LINE GEORGIA

დირექტორი		ე. პატაშური
კომპიუტერული უზრუნველყოფა		ვ. გორგაშიძე
შემსრულებელი		ვ. გორგაშიძე
მ. 1:7500		12/02/2020

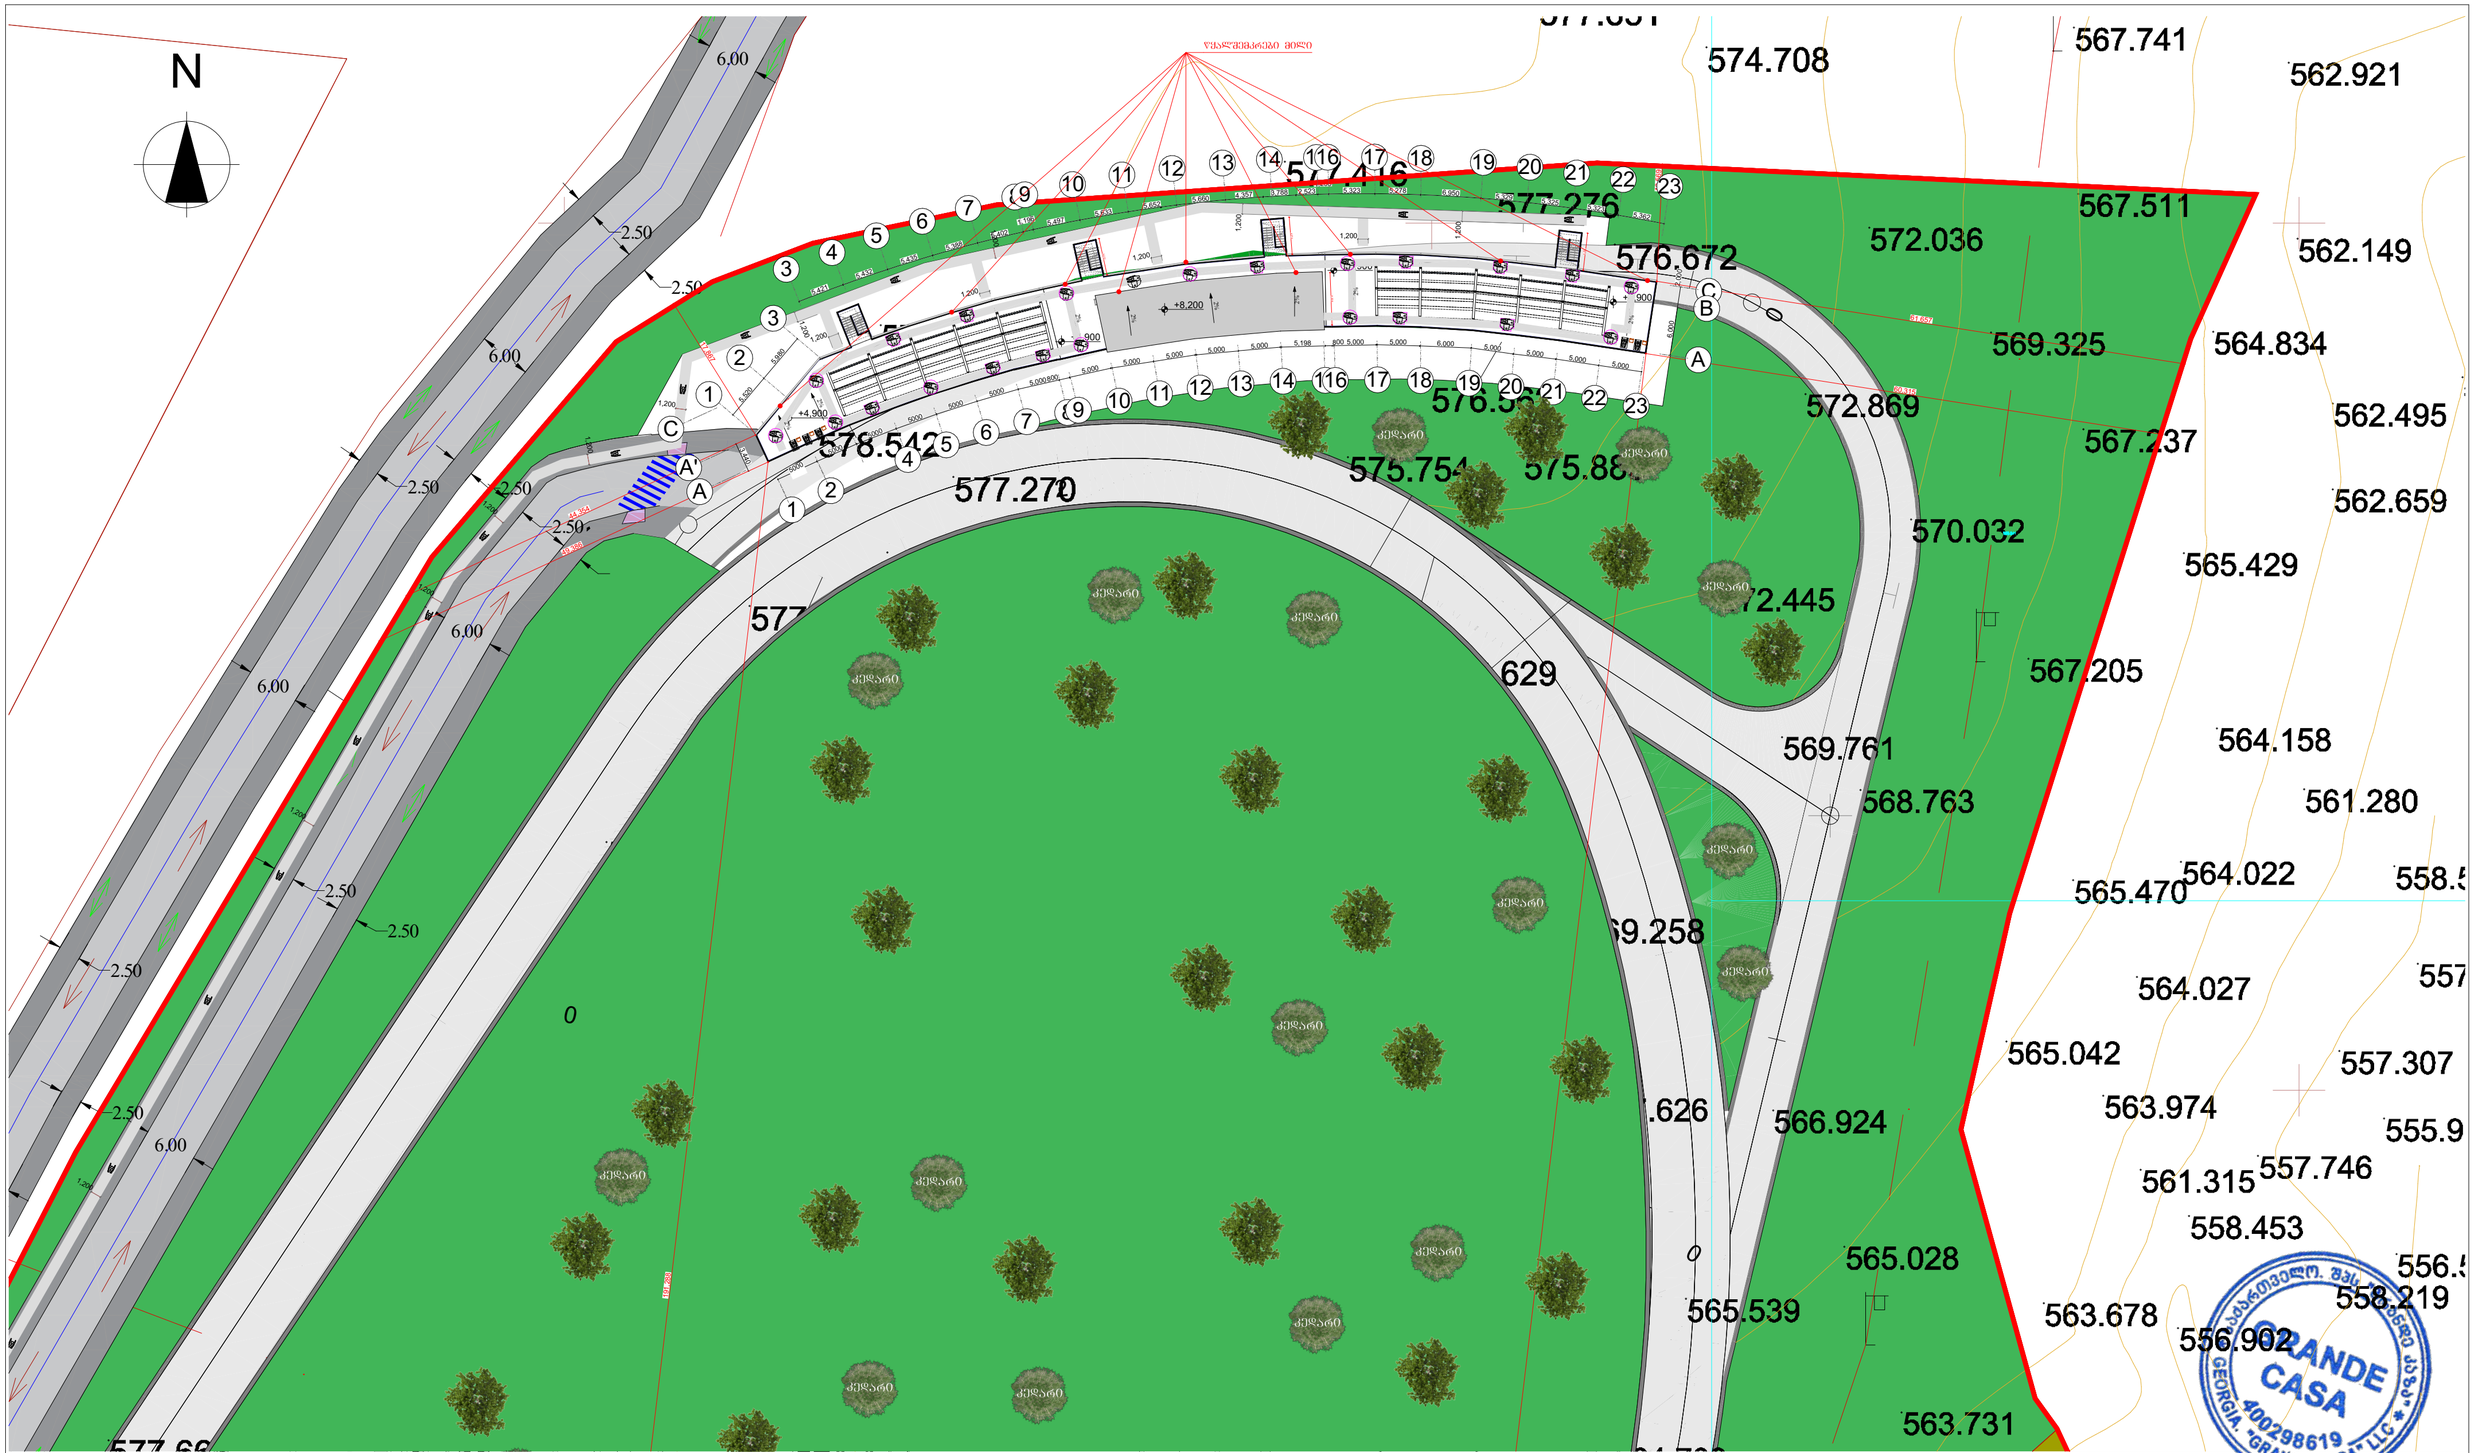

დამკვეთი	ა.ი.პ. საქართველოს ავტომობილის მართვის აკადემია; ID ნომერი: 206344972	ნახაზი	გენ. გეგმა	მასშტაბი	1:500	გვერდი		თანამდებობა	გვარი	ხელმოწერა
მისამართი	მისამართი: ქ.თბილისი, ისანი-სამგორის რაიონი, ნაკვეთი 04/030; ს/კ 01.19.13.004.036	შენიშვნა:	- ზომები მოცემულია სმ-ში - ფასადზე აალებადი მასალები დამუშავდეს ხანძარსაწინააღმდეგო ხსნარით - ტერიტორიის აზომვები მოწოდებულია დამკვეთის მიერ					დირექტორი	მ.ბარბაქაძე	
								ავტორი	მ.ბარბაქაძე	
ფუნქციური დანიშნულება	ავტო-მოტო სატრანსპორტო საშუალებების საწვრთნელი-სატურნირო კომპლექსი							ავტორი		
								თანაავტორი		

T: 558201005 E-mail: Grandecasa.design@gmail.com

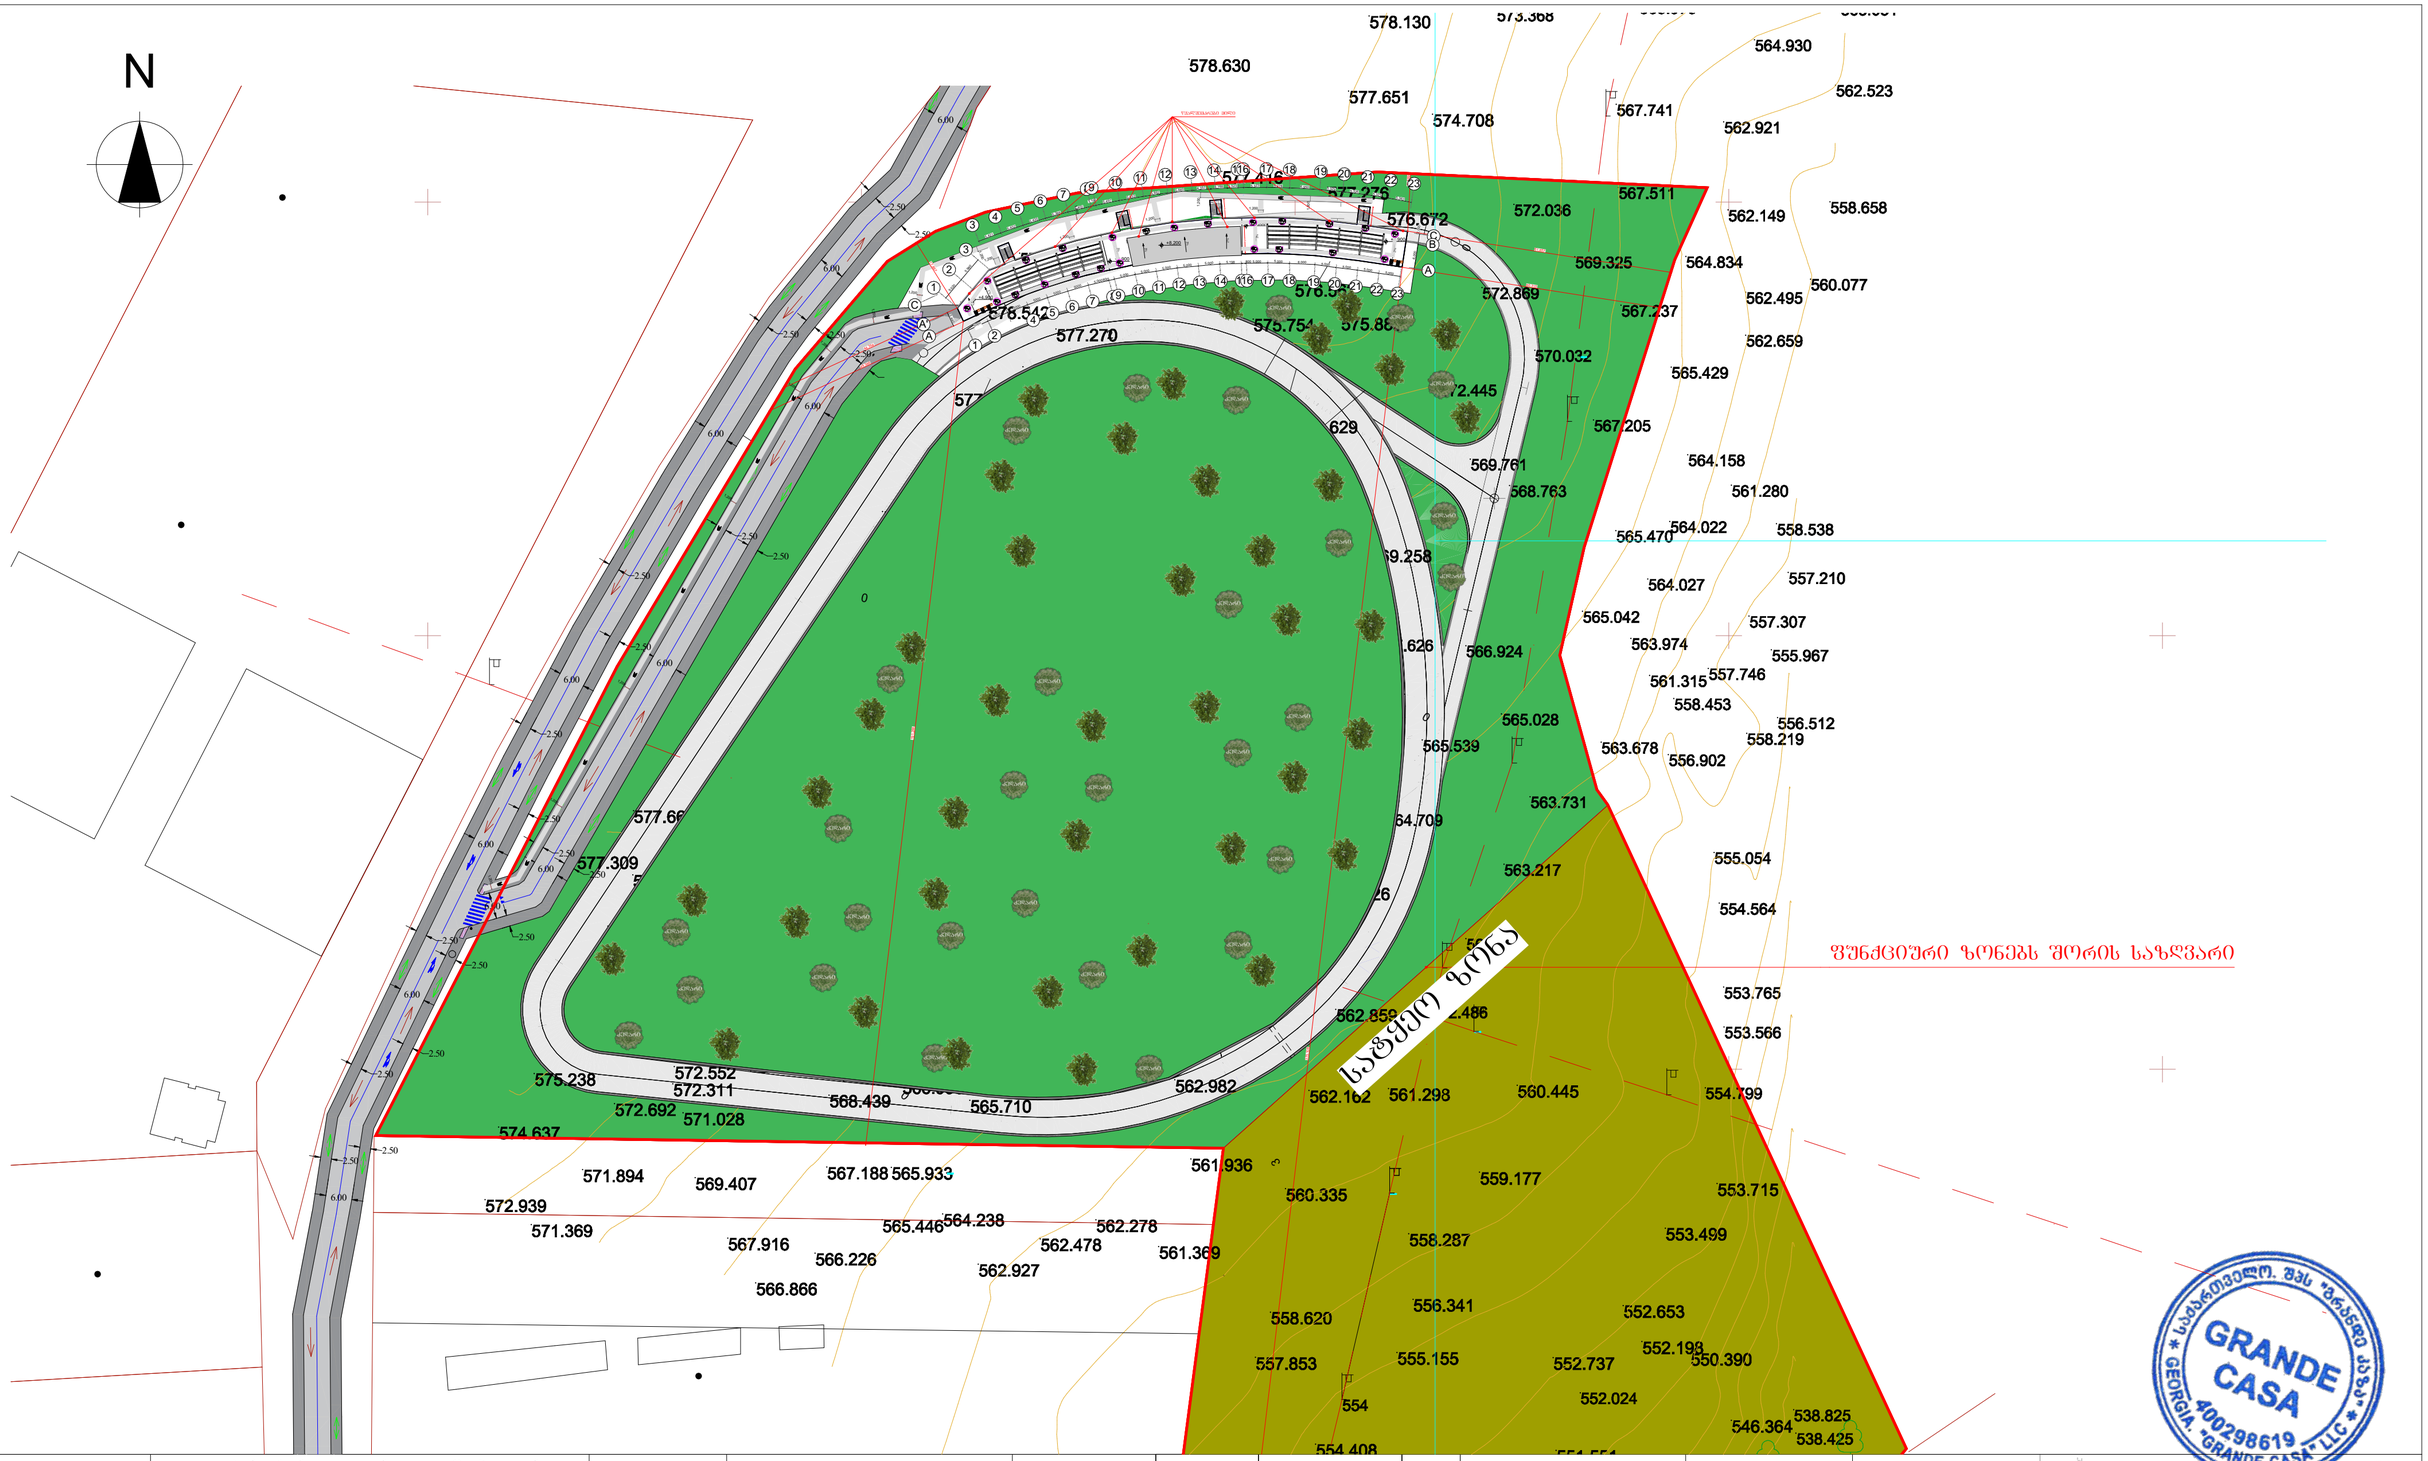

დამკვეთი	ა.ი.პ. საქართველოს ავტომობილის მართვის აკადემია; ID ნომერი: 206344972	ნახაზი	გენ. გეგმა	მასშტაბი	1:1000	ფორმატი		თანამდებობა	გვარი	ხელმოწერა
მისამართი	მისამართი: ქ.თბილისი, ისანი-სამგორის რაიონი, ნაკვეთი 04/030; ს/კ 01.19.13.004.036	შენიშვნა:	- ზომები მოცემულია სმ-ში - ფასადზე აალებადი მასალები დამუშავდეს ხანძარსაწინააღმდეგო ხსნარით - ტერიტორიის აზომვები მოწოდებულია დამკვეთის მიერ					დირექტორი	მ.ბარბაქაძე	
ფუნქციური დანიშნულება	ავტო-მოტო სატრანსპორტო საშუალებების საწვრთნელი-სატურნირო კომპლექსი							ავტორი	მ.ბარბაქაძე	
								ავტორი		
								თანაავტორი		

T: 558201005 E-mail: Grandecasa.design@gmail.com