გეგმა ნიშნულზე 42.300
მ. 1:150 (A2)

ბინა #1401	საცხოვრებელი ფართი - 43.0 მ² საზაფხულო ფართი - 7.5 მ²	50.5 მ²
ბინა #1402	საცხოვრებელი ფართი - 43.0 მ² საზაფხულო ფართი - 6.0 მ²	49.0 მ²
ბინა #1403	საცხოვრებელი ფართი - 56.6 მ² საზაფხულო ფართი - 6.0 მ²	62.6 მ²
ბინა #1404	საცხოვრებელი ფართი - 62.0 მ² საზაფხულო ფართი - 12.4 მ²	74.4 მ²
ბინა #1405	საცხოვრებელი ფართი - 38.7 მ² საზაფხულო ფართი - 6.0 მ²	44.7 მ²
ბინა #1406	საცხოვრებელი ფართი - 49.8 მ² საზაფხულო ფართი - 6.0 მ²	55.8 მ²
ბინა #1407	საცხოვრებელი ფართი - 45.1 მ² საზაფხულო ფართი - 2.3 მ²	47.4 მ²
ბინა #1408	საცხოვრებელი ფართი - 35.1 მ² საზაფხულო ფართი - 5.4 მ²	40.5 მ²

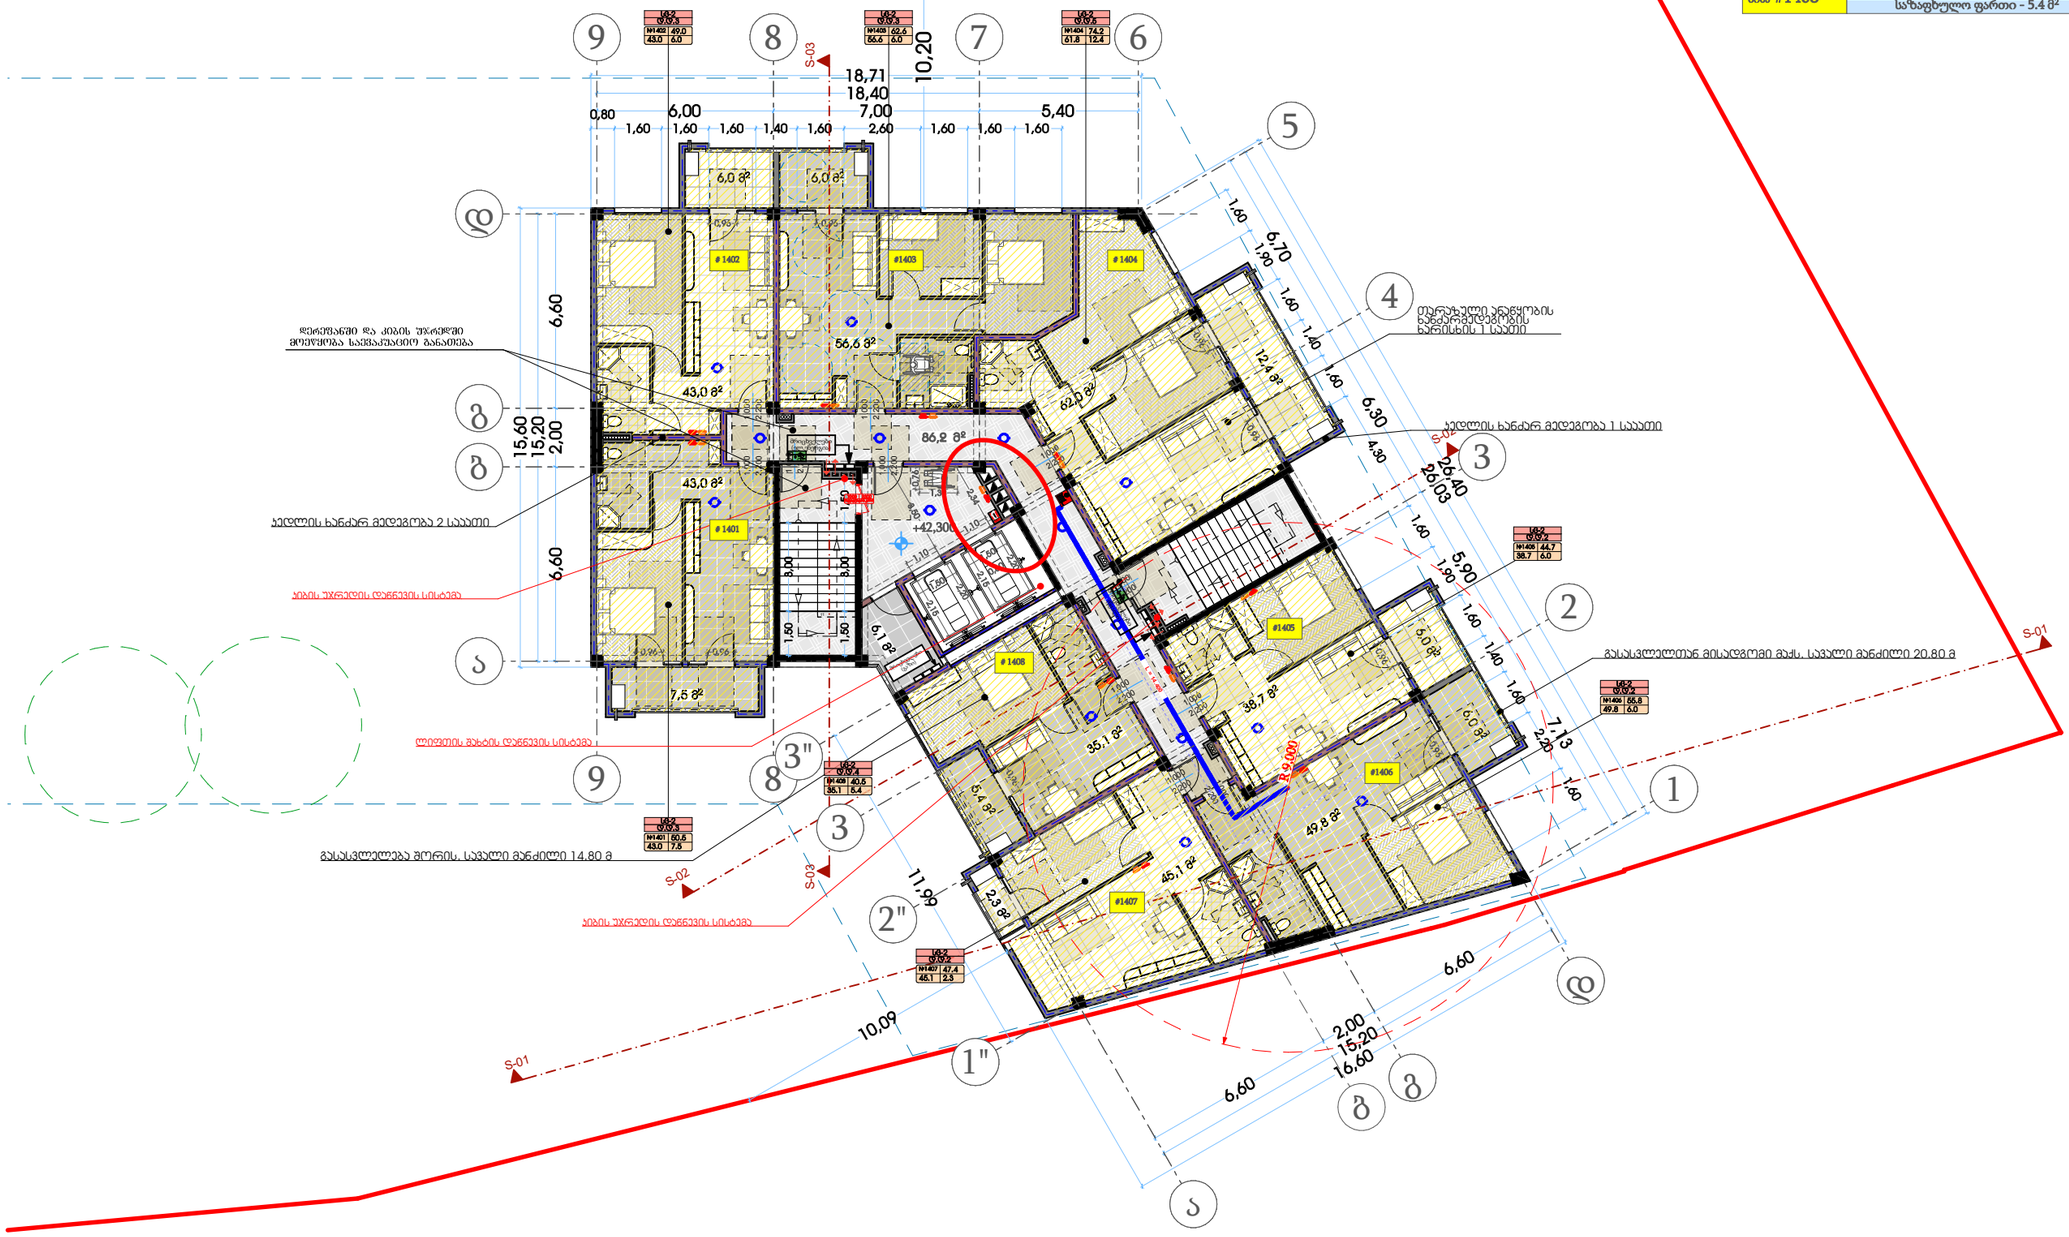
9
8
7
6
5
4
3
2
1
ა
ბ
გ
დ
1"
2"
3"
S-01
S-02
S-03
18,71
18,40
10,20
7,00
6,00
5,40
0,80
1,60
2,60
6,70
1,90
6,30
4,90
26,40
26,03
5,90
7,13
2,20
11,99
10,09
6,60
15,60
15,20
2,00
16,60
1401
1402
#1403
1404
#1405
1406
1408
#1407
43,0 მ²
56,6 მ²
62,0 მ²
86,2 მ²
38,7 მ²
49,8 მ²
35,1 მ²
45,1 მ²
+42,300
+39,000
დერეფანში და კიბის უჯრედში მოეწყობა სავენტილაციო მანათობა
ბინის უჯრედის დაწნევის სისტემა
ლიფტის შახტის დაწნევის სისტემა
გასასვლელია მერის. საბაღო მანძილი 14.80 მ
ბინის უჯრედის დაწნევის სისტემა

გეგმა ნიშნულზე 45.450
მ. 1:150 (A2)

ბინა #1501	საცხოვრებელი ფართი - 43.0 მ² საზაფხულო ფართი - 7.5 მ²	50.5 მ²
ბინა #1502	საცხოვრებელი ფართი - 43.0 მ² საზაფხულო ფართი - 6.0 მ²	49.0 მ²
ბინა #1503	საცხოვრებელი ფართი - 56.6 მ² საზაფხულო ფართი - 6.0 მ²	62.6 მ²
ბინა #1504	საცხოვრებელი ფართი - 62.0 მ² საზაფხულო ფართი - 12.4 მ²	74.4 მ²
ბინა #1505	საცხოვრებელი ფართი - 38.7 მ² საზაფხულო ფართი - 6.0 მ²	44.7 მ²
ბინა #1506	საცხოვრებელი ფართი - 49.8 მ² საზაფხულო ფართი - 6.0 მ²	55.8 მ²
ბინა #1507	საცხოვრებელი ფართი - 45.1 მ² საზაფხულო ფართი - 2.3 მ²	47.4 მ²
ბინა #1508	საცხოვრებელი ფართი - 35.1 მ² საზაფხულო ფართი - 5.4 მ²	40.5 მ²

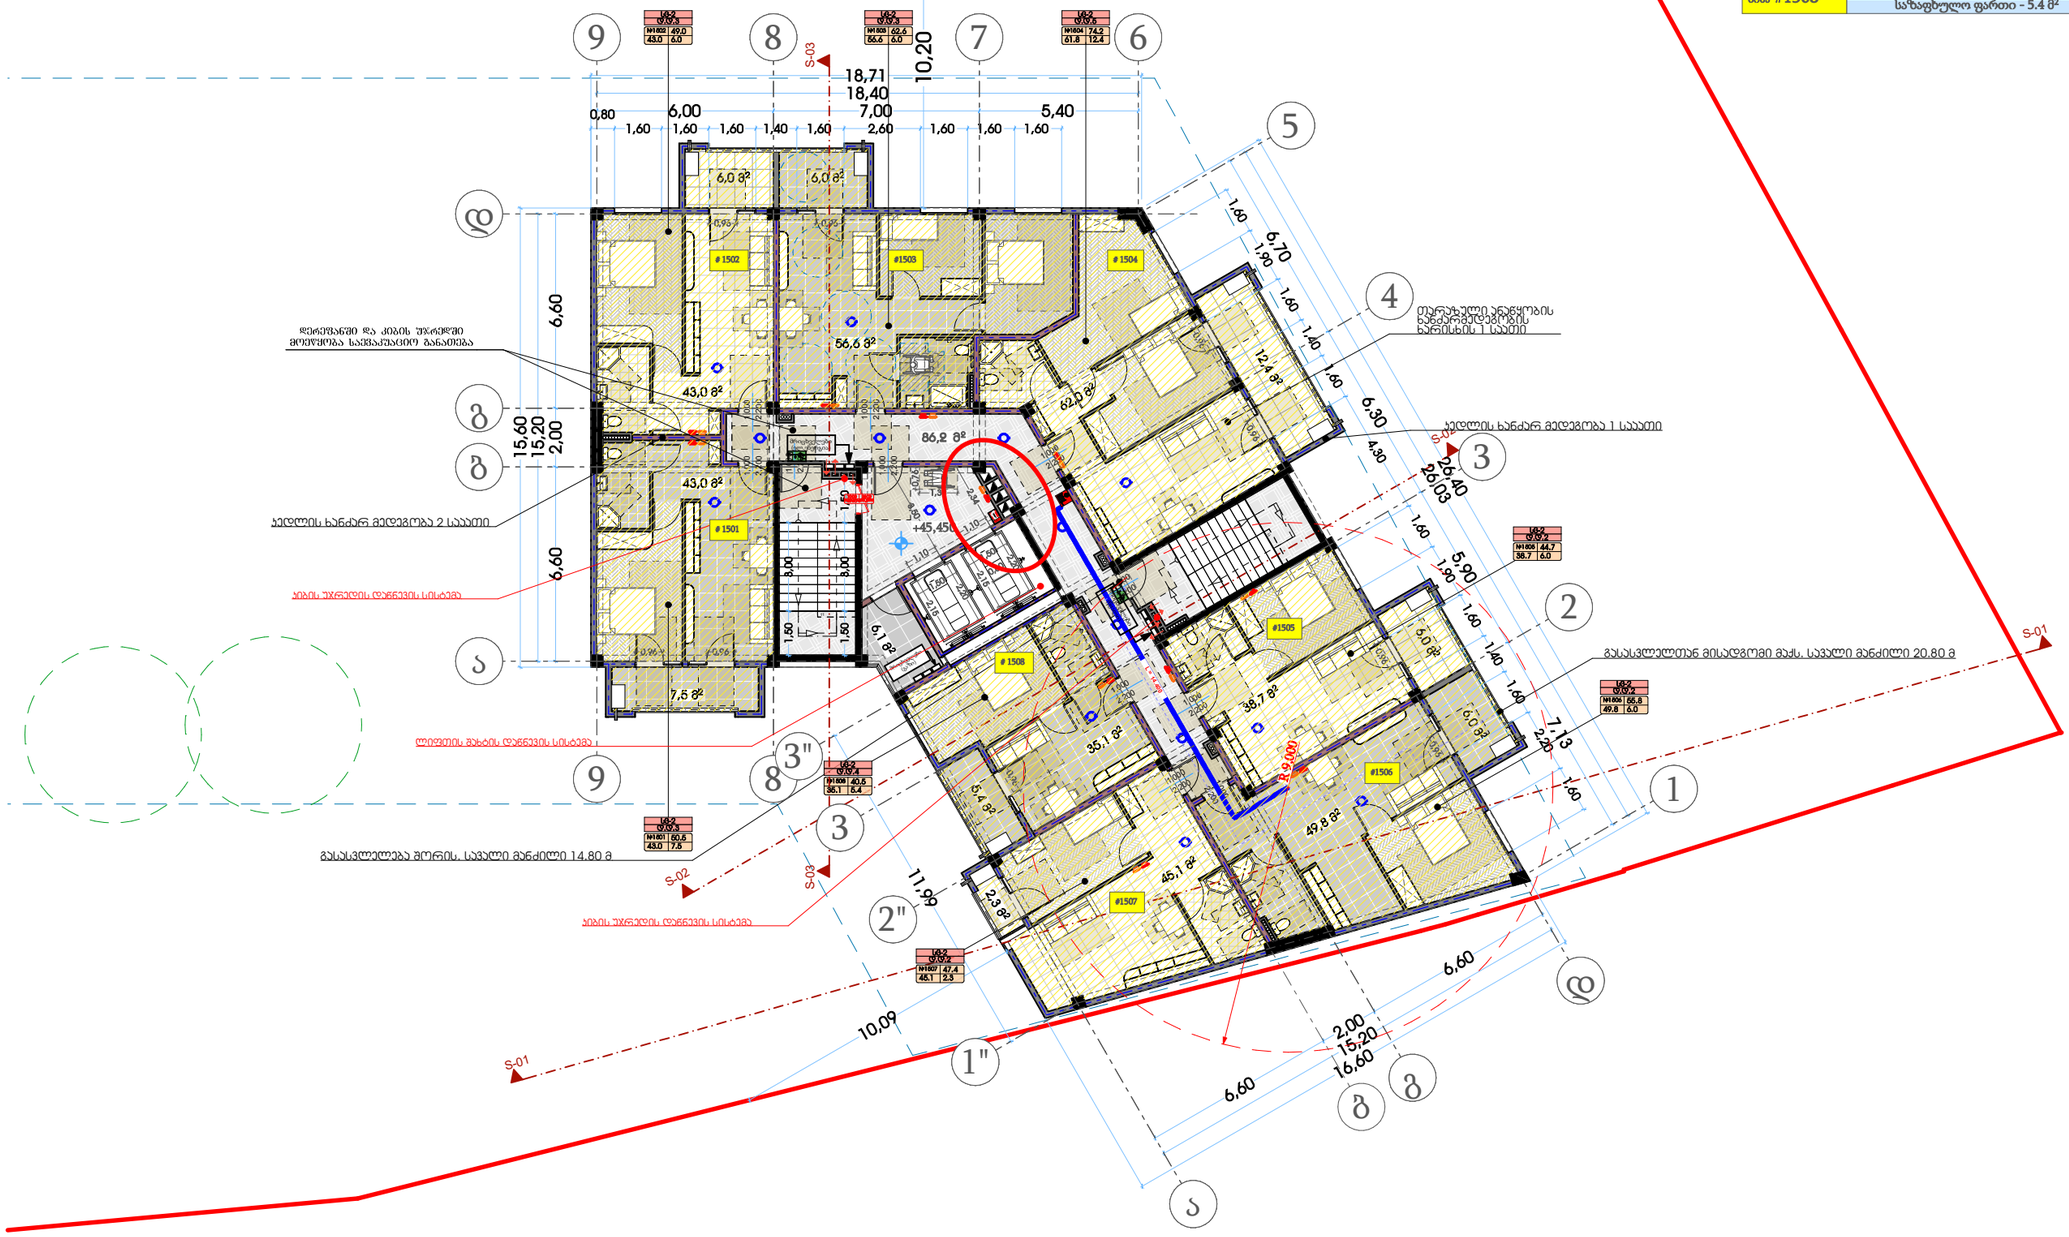
9
8
7
6
5
4
3
2
1
ა
ბ
გ
დ
3"
2"
1"
S-01
S-02
S-03
18,71
18,40
10,20
7,00
6,00
5,40
0,80
1,60
2,60
6,70
1,90
6,30
4,90
26,40
26,03
5,90
7,13
2,20
6,60
15,60
15,20
2,00
11,99
10,09
16,60
#1501
#1502
#1503
#1504
#1505
#1506
#1507
#1508
43,0 მ²
56,6 მ²
62,0 მ²
86,2 მ²
38,7 მ²
49,8 მ²
45,1 მ²
35,1 მ²
+45,450
+49,000
ჯიხის უკანკელის დანგვის სისტემა
ლიფტის შახტის დანგვის სისტემა

გეგმა ნიშნულზე 48.600
მ. 1:150 (A2)

ბინა #1601	საცხოვრებელი ფართი - 43.0 მ² საზაფხულო ფართი - 7.5 მ²	50.5 მ²
ბინა #1602	საცხოვრებელი ფართი - 43.0 მ² საზაფხულო ფართი - 6.0 მ²	49.0 მ²
ბინა #1603	საცხოვრებელი ფართი - 56.6 მ² საზაფხულო ფართი - 6.0 მ²	62.6 მ²
ბინა #1604	საცხოვრებელი ფართი - 62.0 მ² საზაფხულო ფართი - 12.4 მ²	74.4 მ²
ბინა #1605	საცხოვრებელი ფართი - 38.7 მ² საზაფხულო ფართი - 6.0 მ²	44.7 მ²
ბინა #1606	საცხოვრებელი ფართი - 49.8 მ² საზაფხულო ფართი - 6.0 მ²	55.8 მ²
ბინა #1607	საცხოვრებელი ფართი - 45.1 მ² საზაფხულო ფართი - 2.3 მ²	47.4 მ²
ბინა #1608	საცხოვრებელი ფართი - 35.1 მ² საზაფხულო ფართი - 5.4 მ²	40.5 მ²

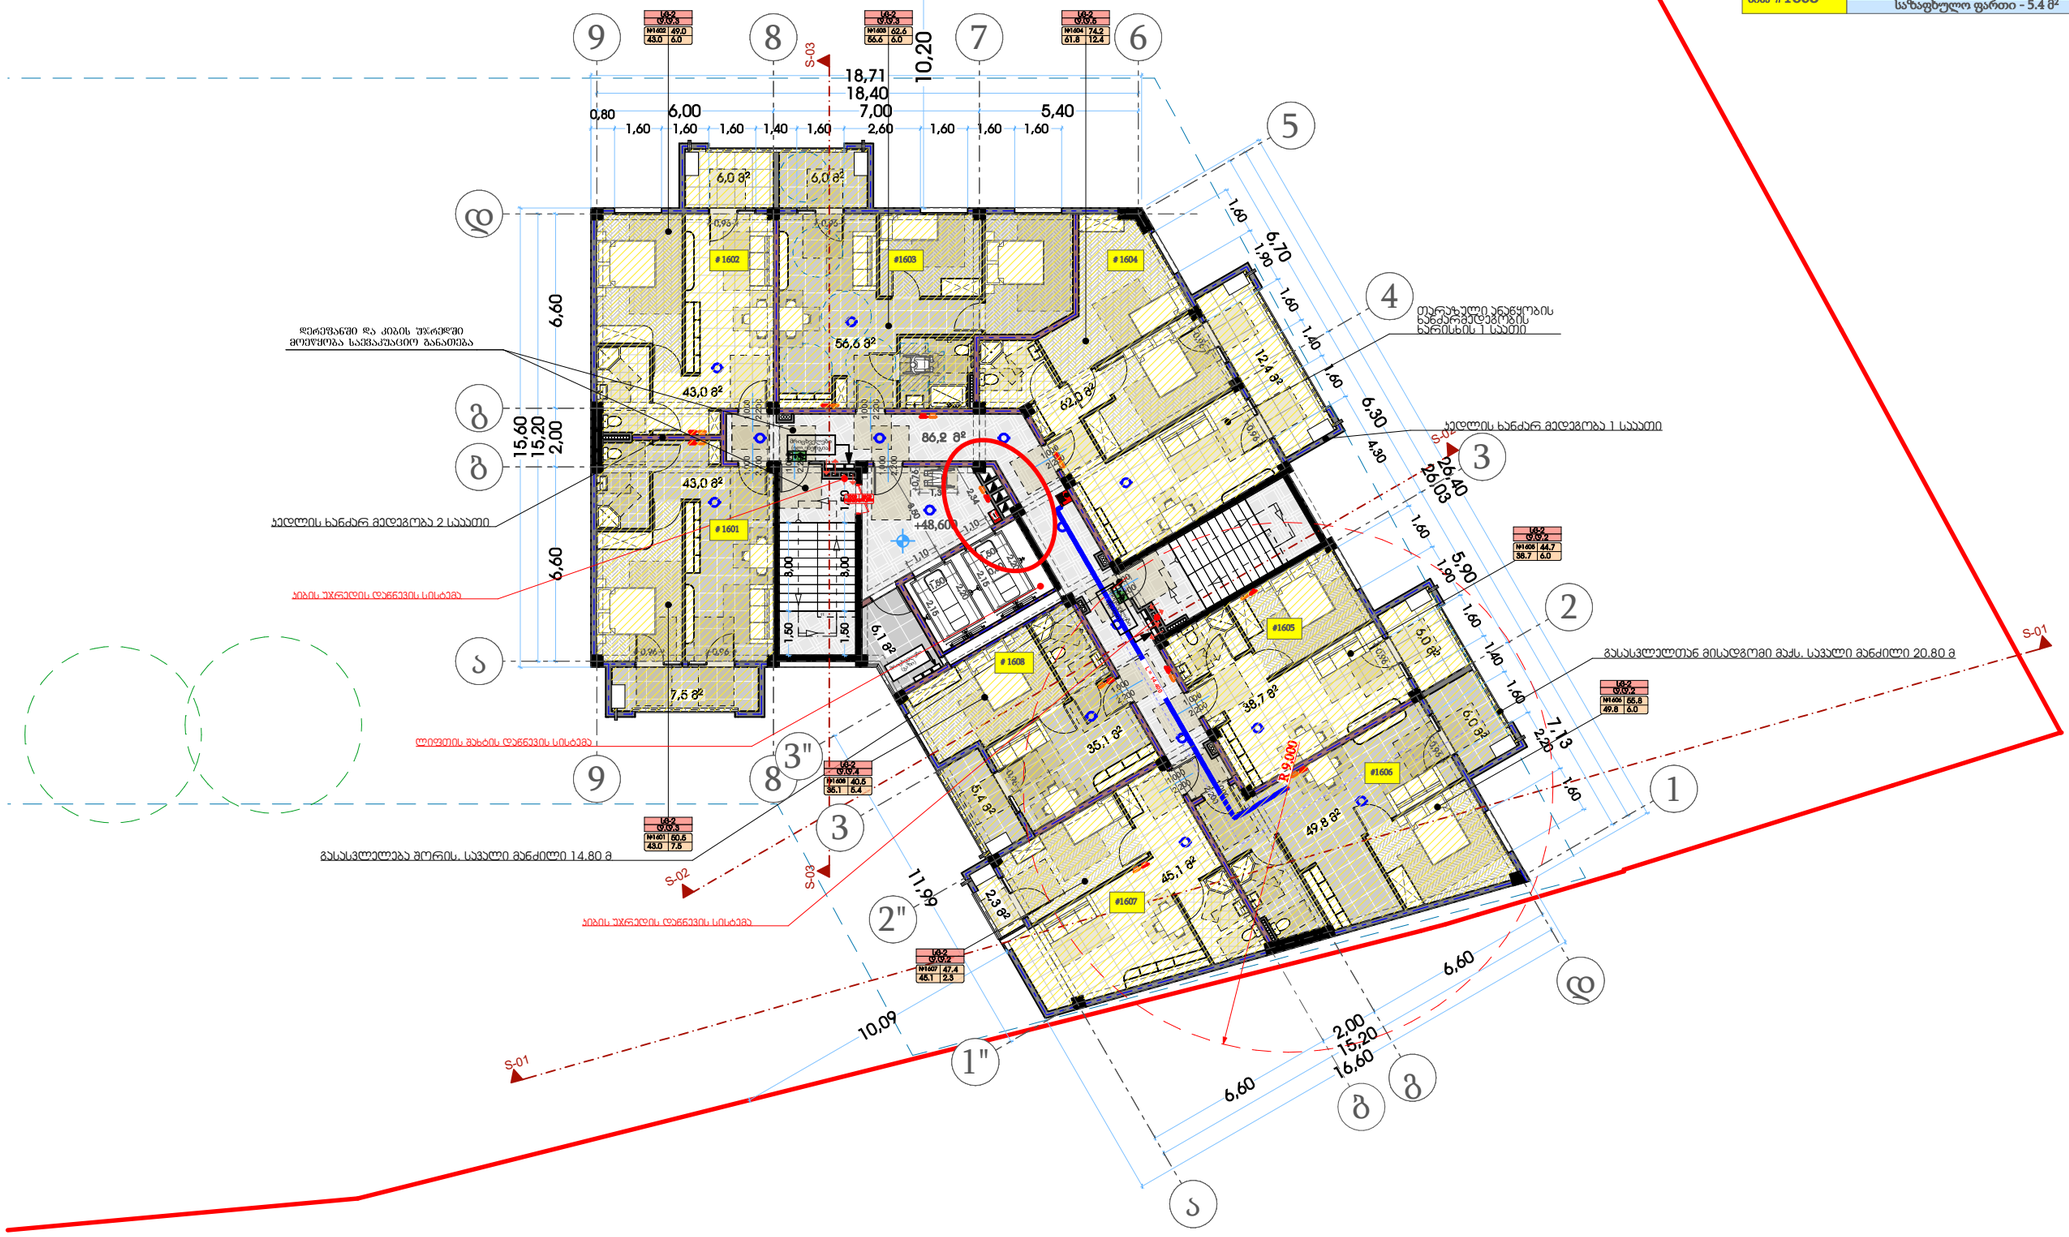

თარიღი	03.03.2020
დამკვეთი:	
შ.პ.ს. "სახლი 71"	
შემსრულებელი:	
შ.პ.ს. "პაულონია+"	

პირობითი აღნიშვნები

- ა — ღერძის ხაზი
- საკადასტრო საზღვარი
- ჭრილის ხაზი
- ხელოვნ. კედელი
- ხელოვნ. კედელი (მიწისძის გამოყოფა)
- გაბეტონებული ხეტონის კედელი-ხვეტი
- გათბობა-კონდიციონერის ადგილი
- მისაწვდომი სველი კვანძი
- გასასვლელამდე მისაადგომი მანძილი
- გასასვლელის შორის საჯარო მანძილი
- ფც-2 / ფ.ბ.3 — დაცვითელობის კედელი (ბეტონისები)
- ბ. #4 / 43.6 — დაცვითელობის დატვირთვა; საერთო ფართი; საზაფხულო ფართი; ფართობი მიდის კონტურზე; ბინის ნომერი
- კედლის ცეცხლმედეგობა (ერთ საათიანი)
- კედლის ცეცხლმედეგობა (ორ საათიანი)
- საფარზაზი
- ჭერები
- მწვანე საფარი
- ცხაური ტიპის მოპირკეთება (გამწოლი)
- ჩრდილოეთის აღნიშვნა

	სიმბოლოს სახელწოდება
	სახანძრო მილსადენი
	სახანძრო განგაშიანობასთან კავშირის სისტემა
	საგანგებო ხმოვანი განგაშის საკომუნიკაციო სისტემა
	ხელის ცეცხლმაქრი
	სახანძრო-სამშველო სამსახურის მიერ გამოსაყენებელი მილაერთებელი პიდრანტი
	კვამლის ავტომატური აღმომჩენი
	კვამლზე მორეაგირე მაუწყებელი
	ავტომატიზაცია
	სახანძრო განგაშის ხელით სამართავი კოლოფი
	გასასვლელი

შენიშვნა

1. შენობის მონოლითური სველების და კედლის რაოდენობა, კონფიგურაცია და ზომა შეიძლება შეიცვალოს შენობის განაშენებისა და ვიზუალის უკანასკნელად კონსტრუქციის მოთხოვნის საფუძველზე
2. პროექტში ნაჩვენები რკალების კონფიგურაცია შეიძლება შეიცვალოს მცირედით.
3. შენობის გარე და შიდა კედლის სიფართოის ზომა და რაოდენობა შეიძლება შეიცვალოს მცირედით.
4. ვიტრაჟების, კარისა და სხვა დეიმების მოძრავი ელემენტების მიმართულება და რაოდენობა შეიძლება იყოს სხვადასხვა, შესაბამისად შეიძლება შეიცვალოს პროექტის სინქე

პროექტის დასახელება

მრავალფუნქციური შენობა

მისამართი

ქეთევან წამებულის #71/ მატროსოვის ქ. #7

ნახაზის დასახელება

თანამდებობა	ხელმოწერა	გვარი
დირექტორი		ი. ბავთასი
არქიტექტორი		ი. ბავთასი
დამუშავა		დ. მურჯიშვილი
კონსტრუქტორი		კ. ცომაია

მასშტაბი	1:150
სტადია	პროექტი