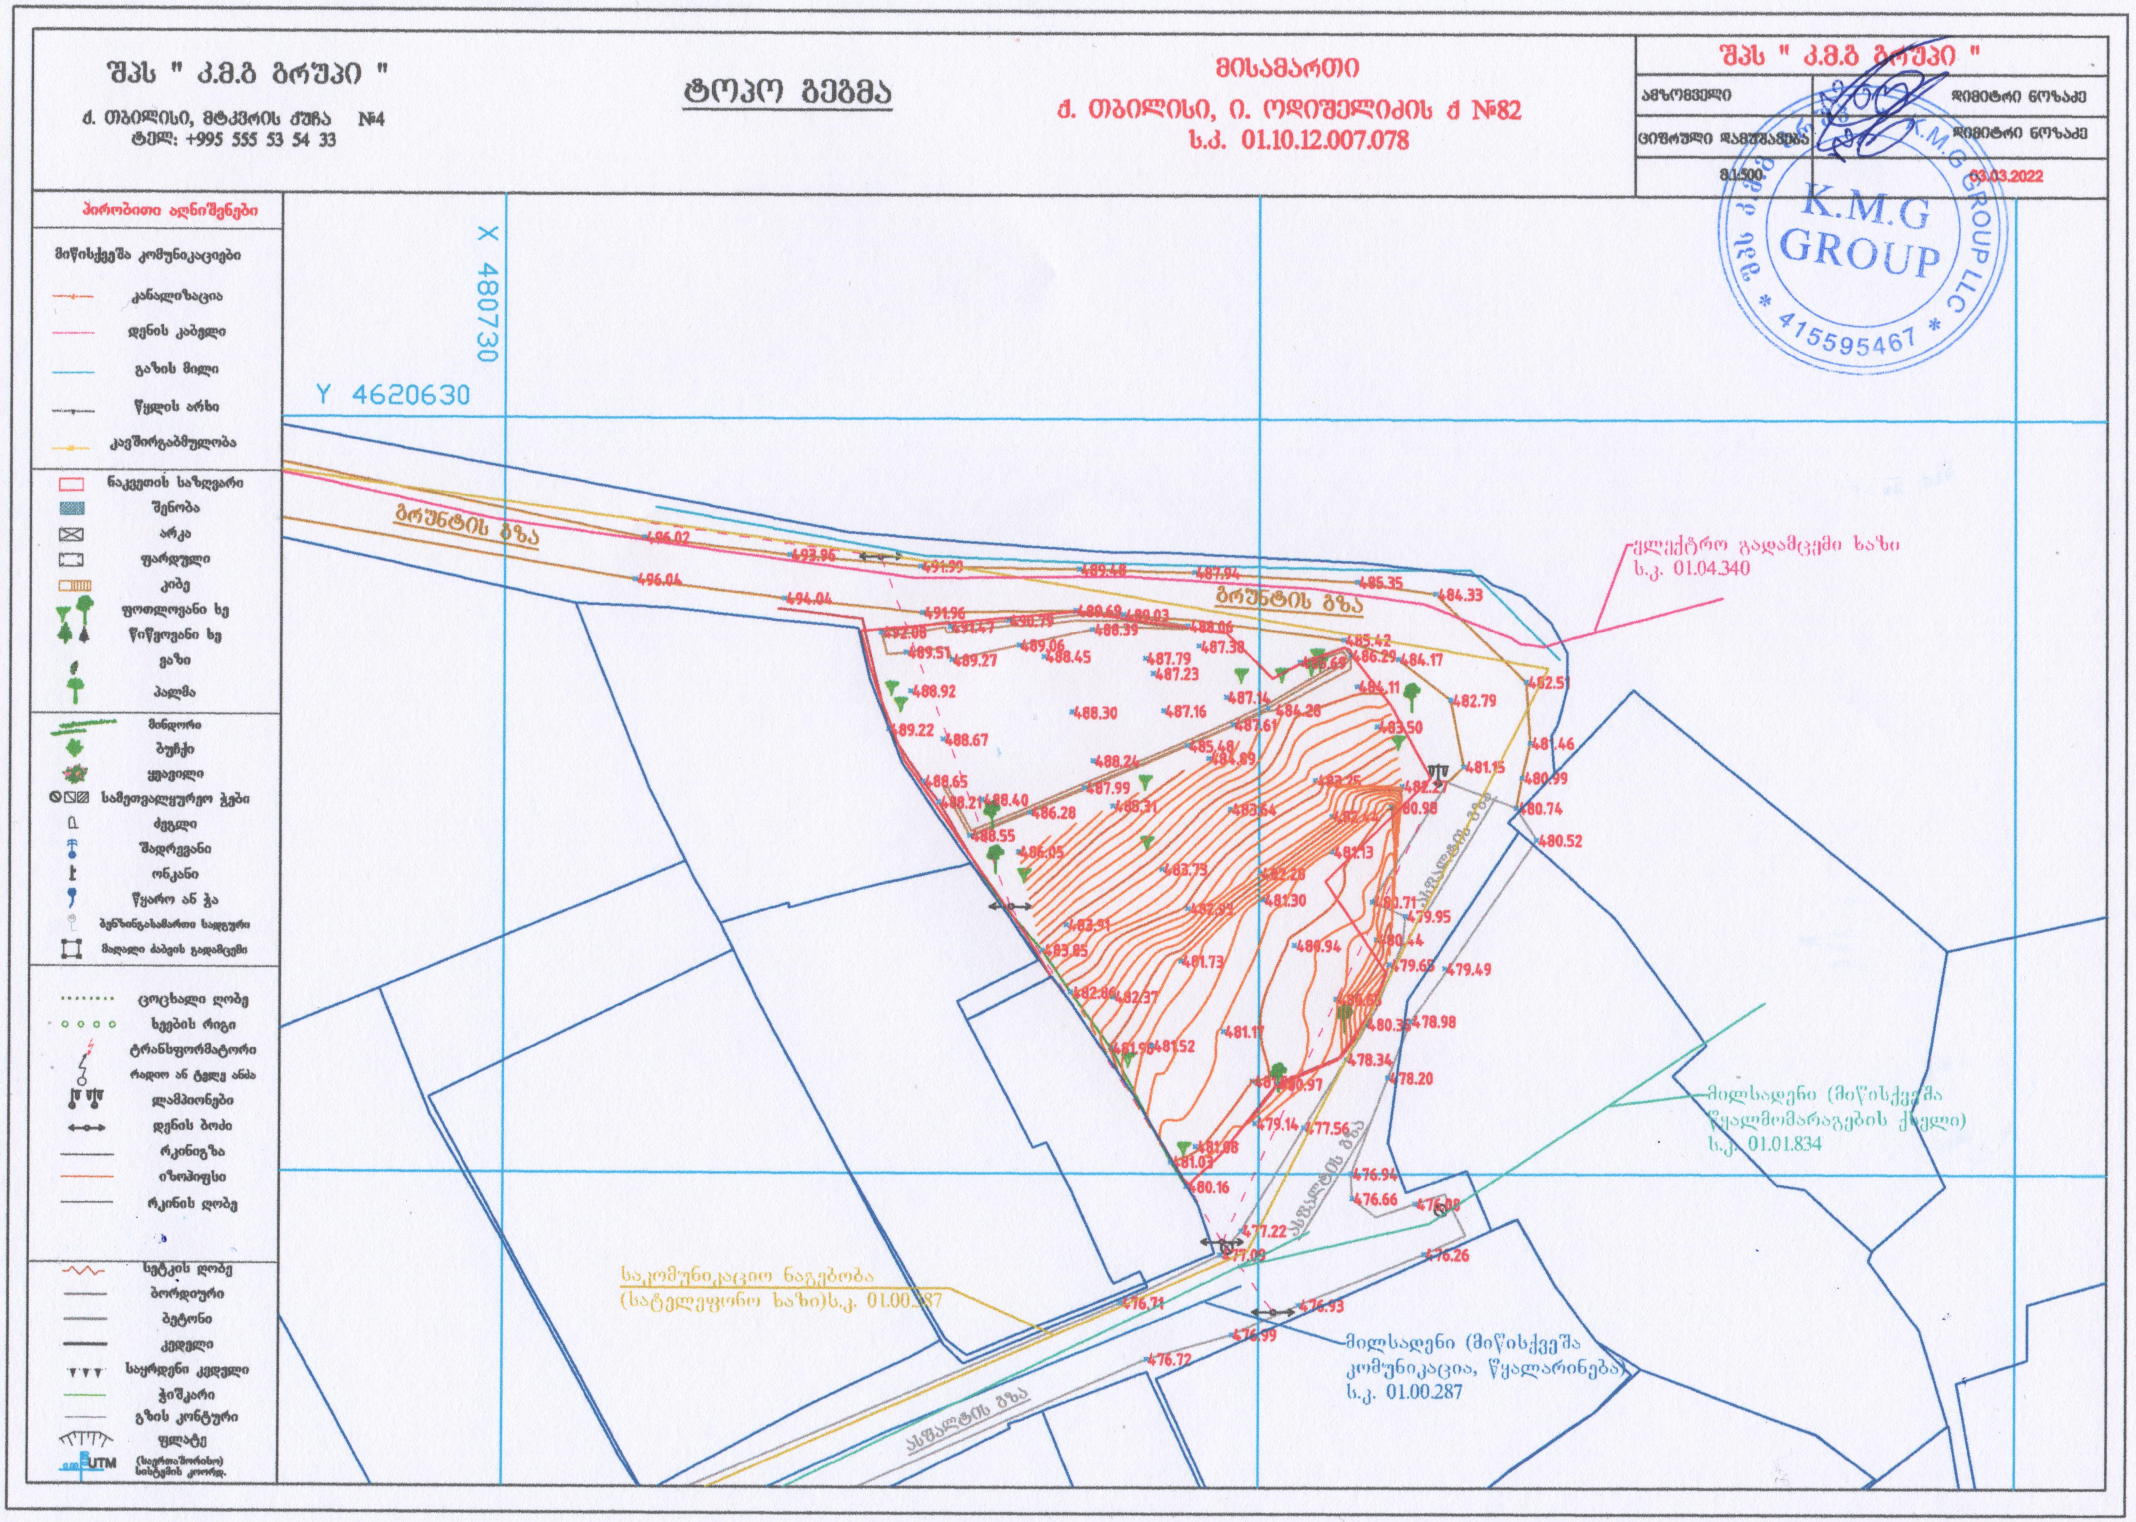

შპს " კ.მ.გ ბრუპი "
ქ. თბილისი, მტკვრის ქუჩა №4
ტელ: +995 555 53 54 33
ტოპო გეგმა
მისამართი
ქ. თბილისი, ი. ოდიშელიძის ქ №82
ს.კ. 01.10.12.007.078
შპს " კ.მ.გ ბრუპი "
ამზომველი
დიმიტრი ნოზაძე
ციფრული დამუშავება
დიმიტრი ნოზაძე
მ.1:500
03.03.2022
K.M.G GROUP
K.M.G GROUP LLC
415595467
ჰირობითი აღნიშვნები
მიწისქვეშა კომუნიკაციები
კანალიზაცია
დენის კაბელი
გაზის მილი
წყლის არხი
კავშირგაბმულობა
ნაკვეთის საზღვარი
შენობა
არკა
ფარდული
კიბე
ფოთლოვანი ხე
წიწვოვანი ხე
ვაზი
პალმა
მინდორი
ბუჩქი
ყვავილი
სამეთვალყურეო ჭები
ძეგლი
შადრევანი
ონკანი
წყარო ან ჭა
ბენზინგასამართი სადგური
მაღალი ძაბვის გადამცემი
ცოცხალი ღობე
ხეების რიგი
ტრანსფორმატორი
რადიო ან ტელე ანძა
ლამპიონები
დენის ბოძი
რკინიგზა
იზოჰიფსი
რკინის ღობე
სეტკის ღობე
ბორდიური
ბეტონი
კედელი
საყრდენი კედელი
ჭიშკარი
გზის კონტური
ფლატე
UTM
X 480730
Y 4620630
ბრუნტის გზა
ელექტრო გადამცემი ხაზი
ს.კ. 01.04.340
მილსადენი (მიწისქვეშა
წყალმომარაგების ქსელი)
ს.კ. 01.01.834
საკომუნიკაციო ნაგებობა
(სატელეფონო ხაზი)ს.კ. 01.00.287
მილსადენი (მიწისქვეშა
კომუნიკაცია, წყალარინება)
ს.კ. 01.00.287
ასფალტის გზა