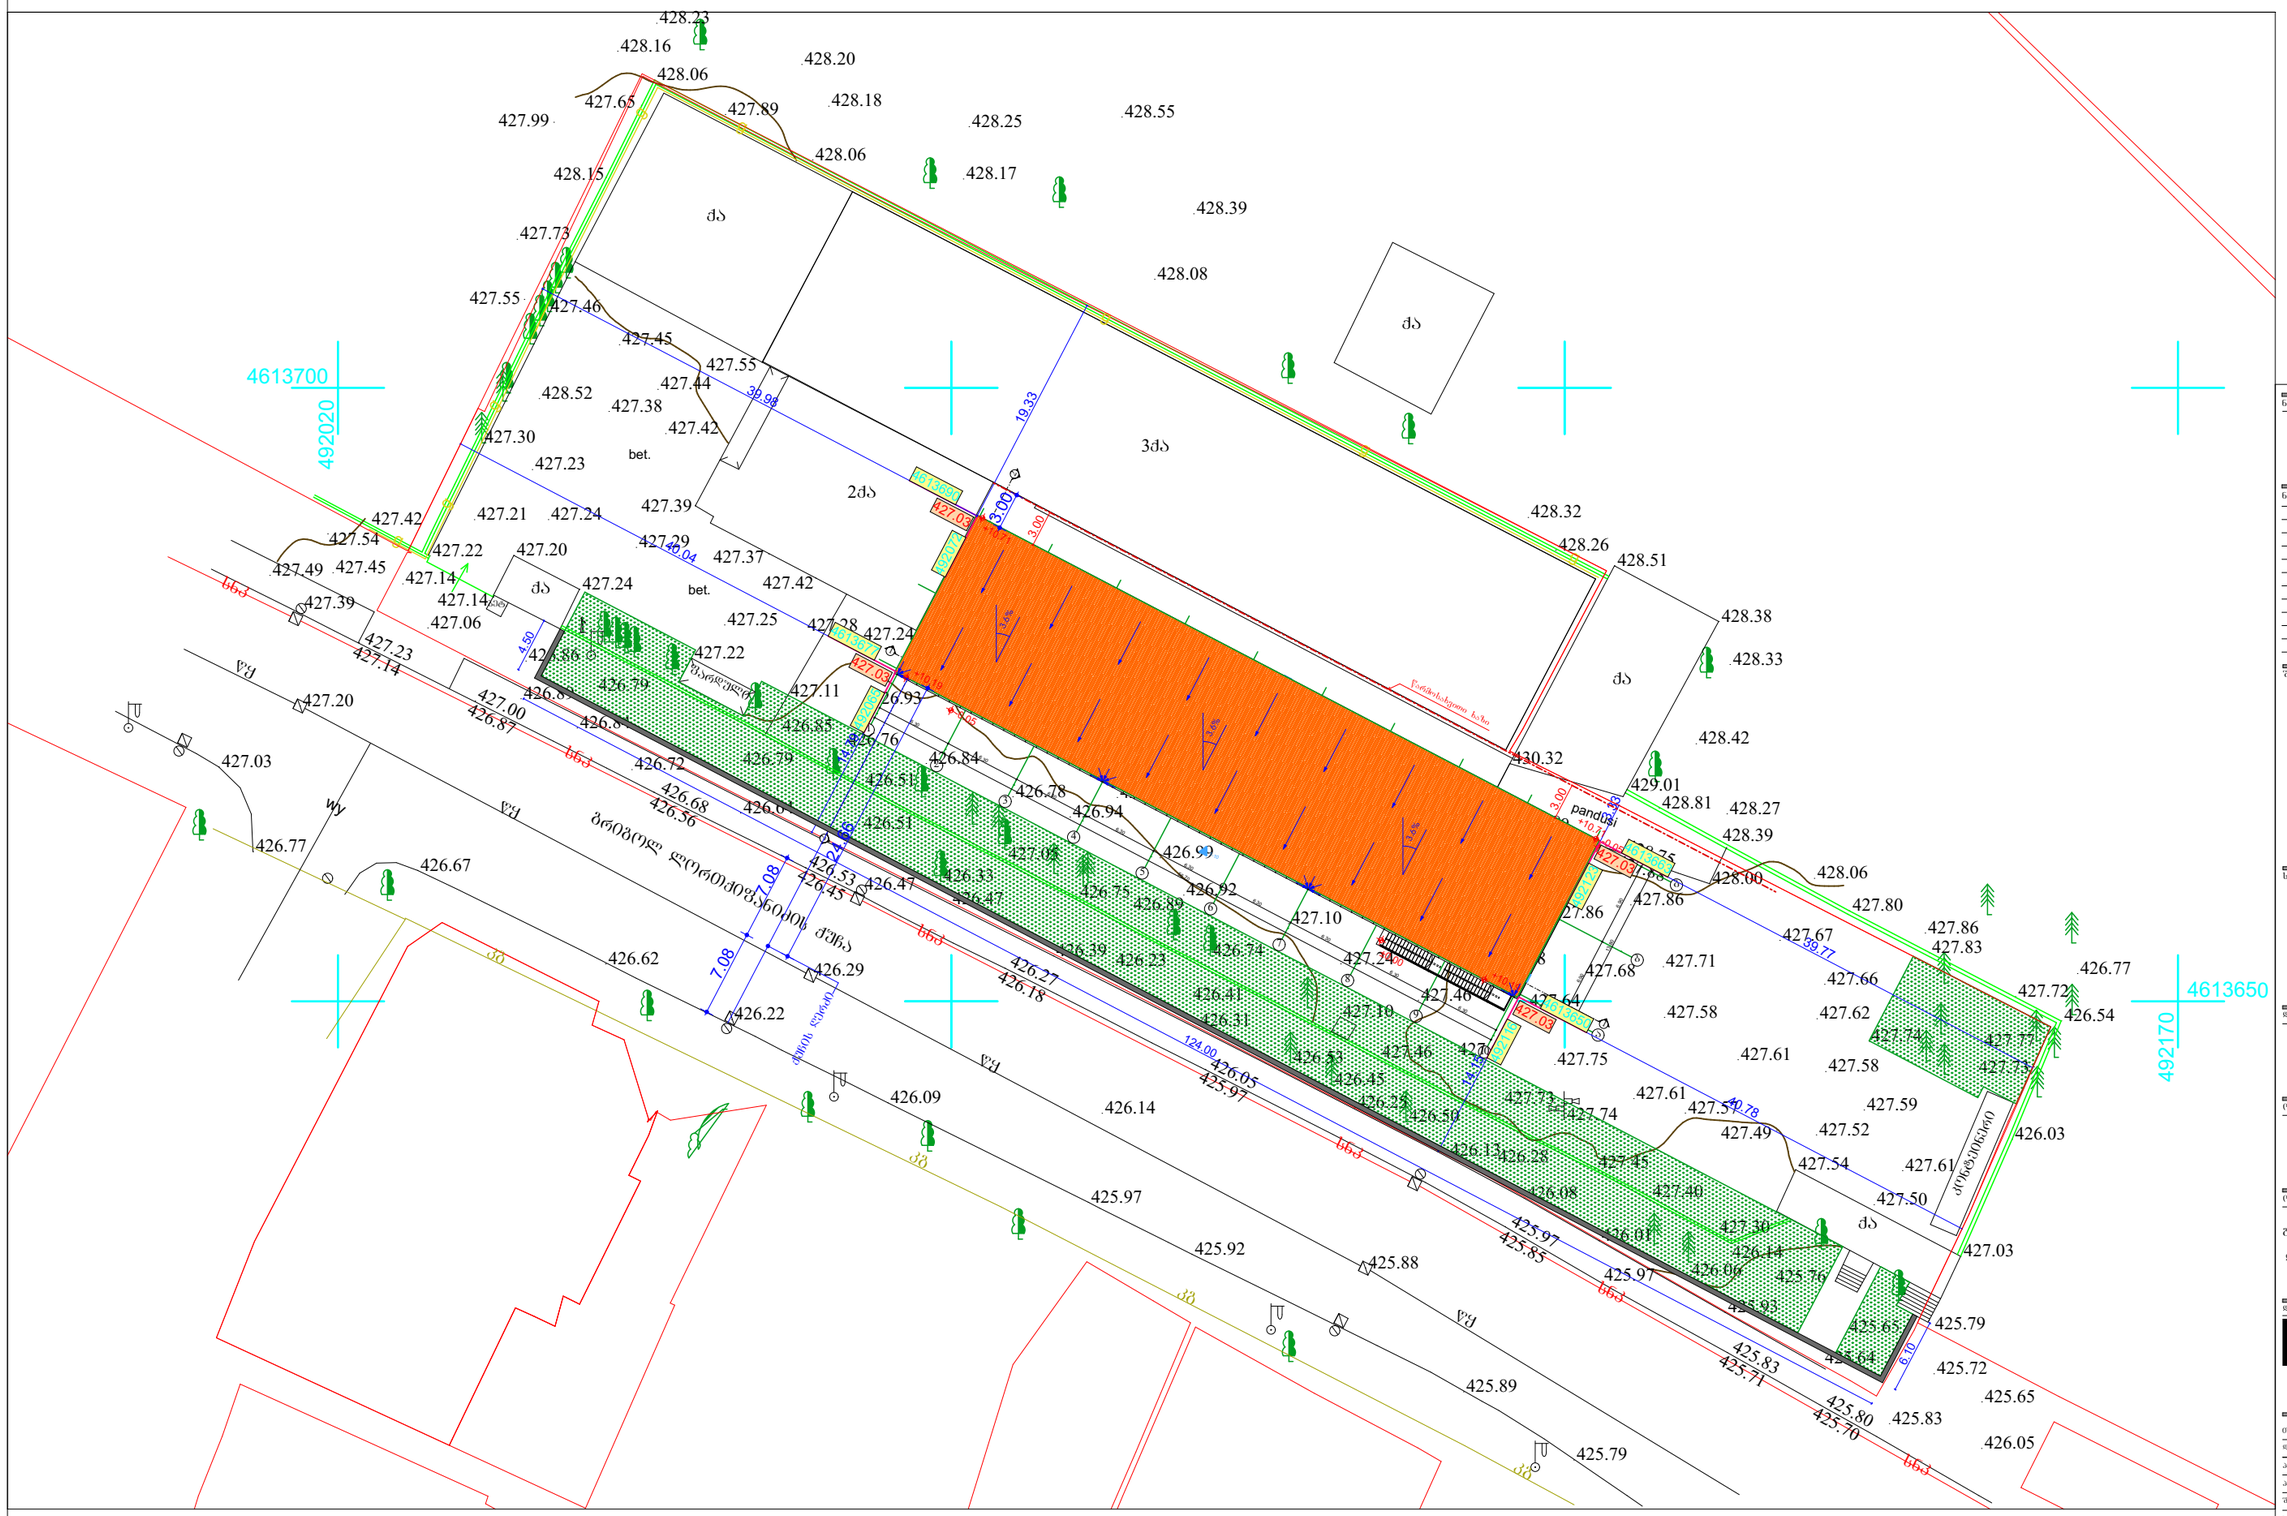
4613700
492020
4613650
492170
ძა
2ძა
3ძა
bet.
ბრიგადული ლოგისტიკური ცენტრი
ბრიგადული ლოგისტიკური ცენტრის ძირითადი შესასვლელი
ბრიგადული ლოგისტიკური ცენტრის ძირითადი გამოსასვლელი
ბრიგადული ლოგისტიკური ცენტრის ტერიტორიის ღობე

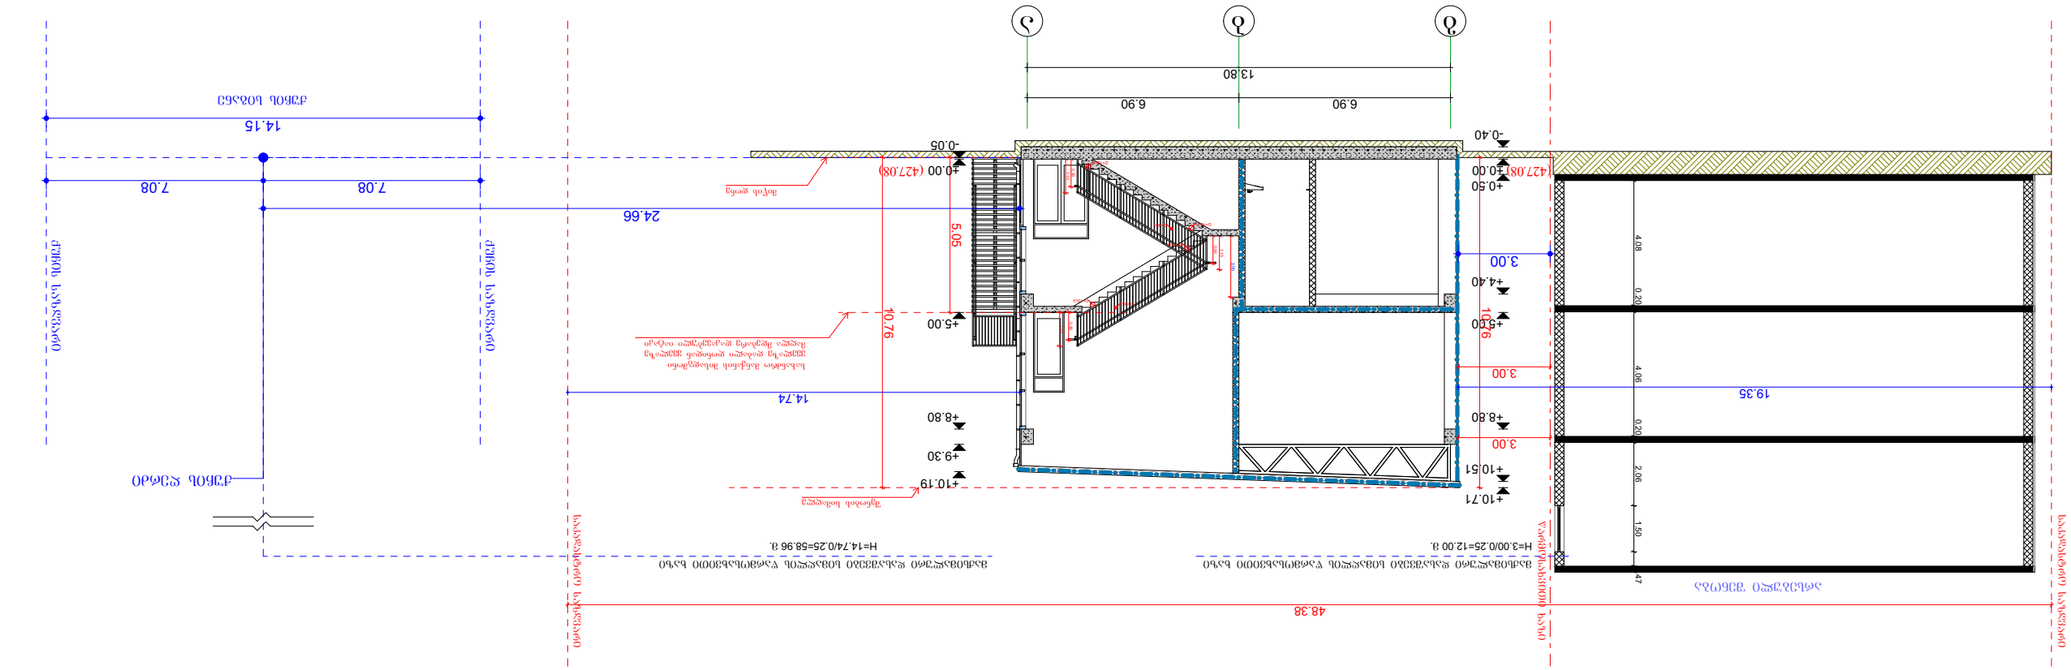
13.80
6.90
6.90
-0.40
-0.05
+0.00 (427.08)
+0.50 (427.08)
+4.40
+5.00
+8.80
+9.30
+10.19
+10.51
+10.71
5.05
10.76
10.16
24.66
7.08
7.08
14.74
14.15
3.00
3.00
3.00
3.00
19.35
48.38
4.08
0.20
4.96
0.20
2.06
1.50
.47
H=14.74/0.25=58.96 ს.
H=3.00/0.25=12.00 ს.
ეზოს დონე 0.00=427.08 ნიშნულზე
ტროტუარის დონე -0.05=427.03 ნიშნულზე
ასაწევი პანდუსი
ტროტუარი
ტროტუარი
ტროტუარ