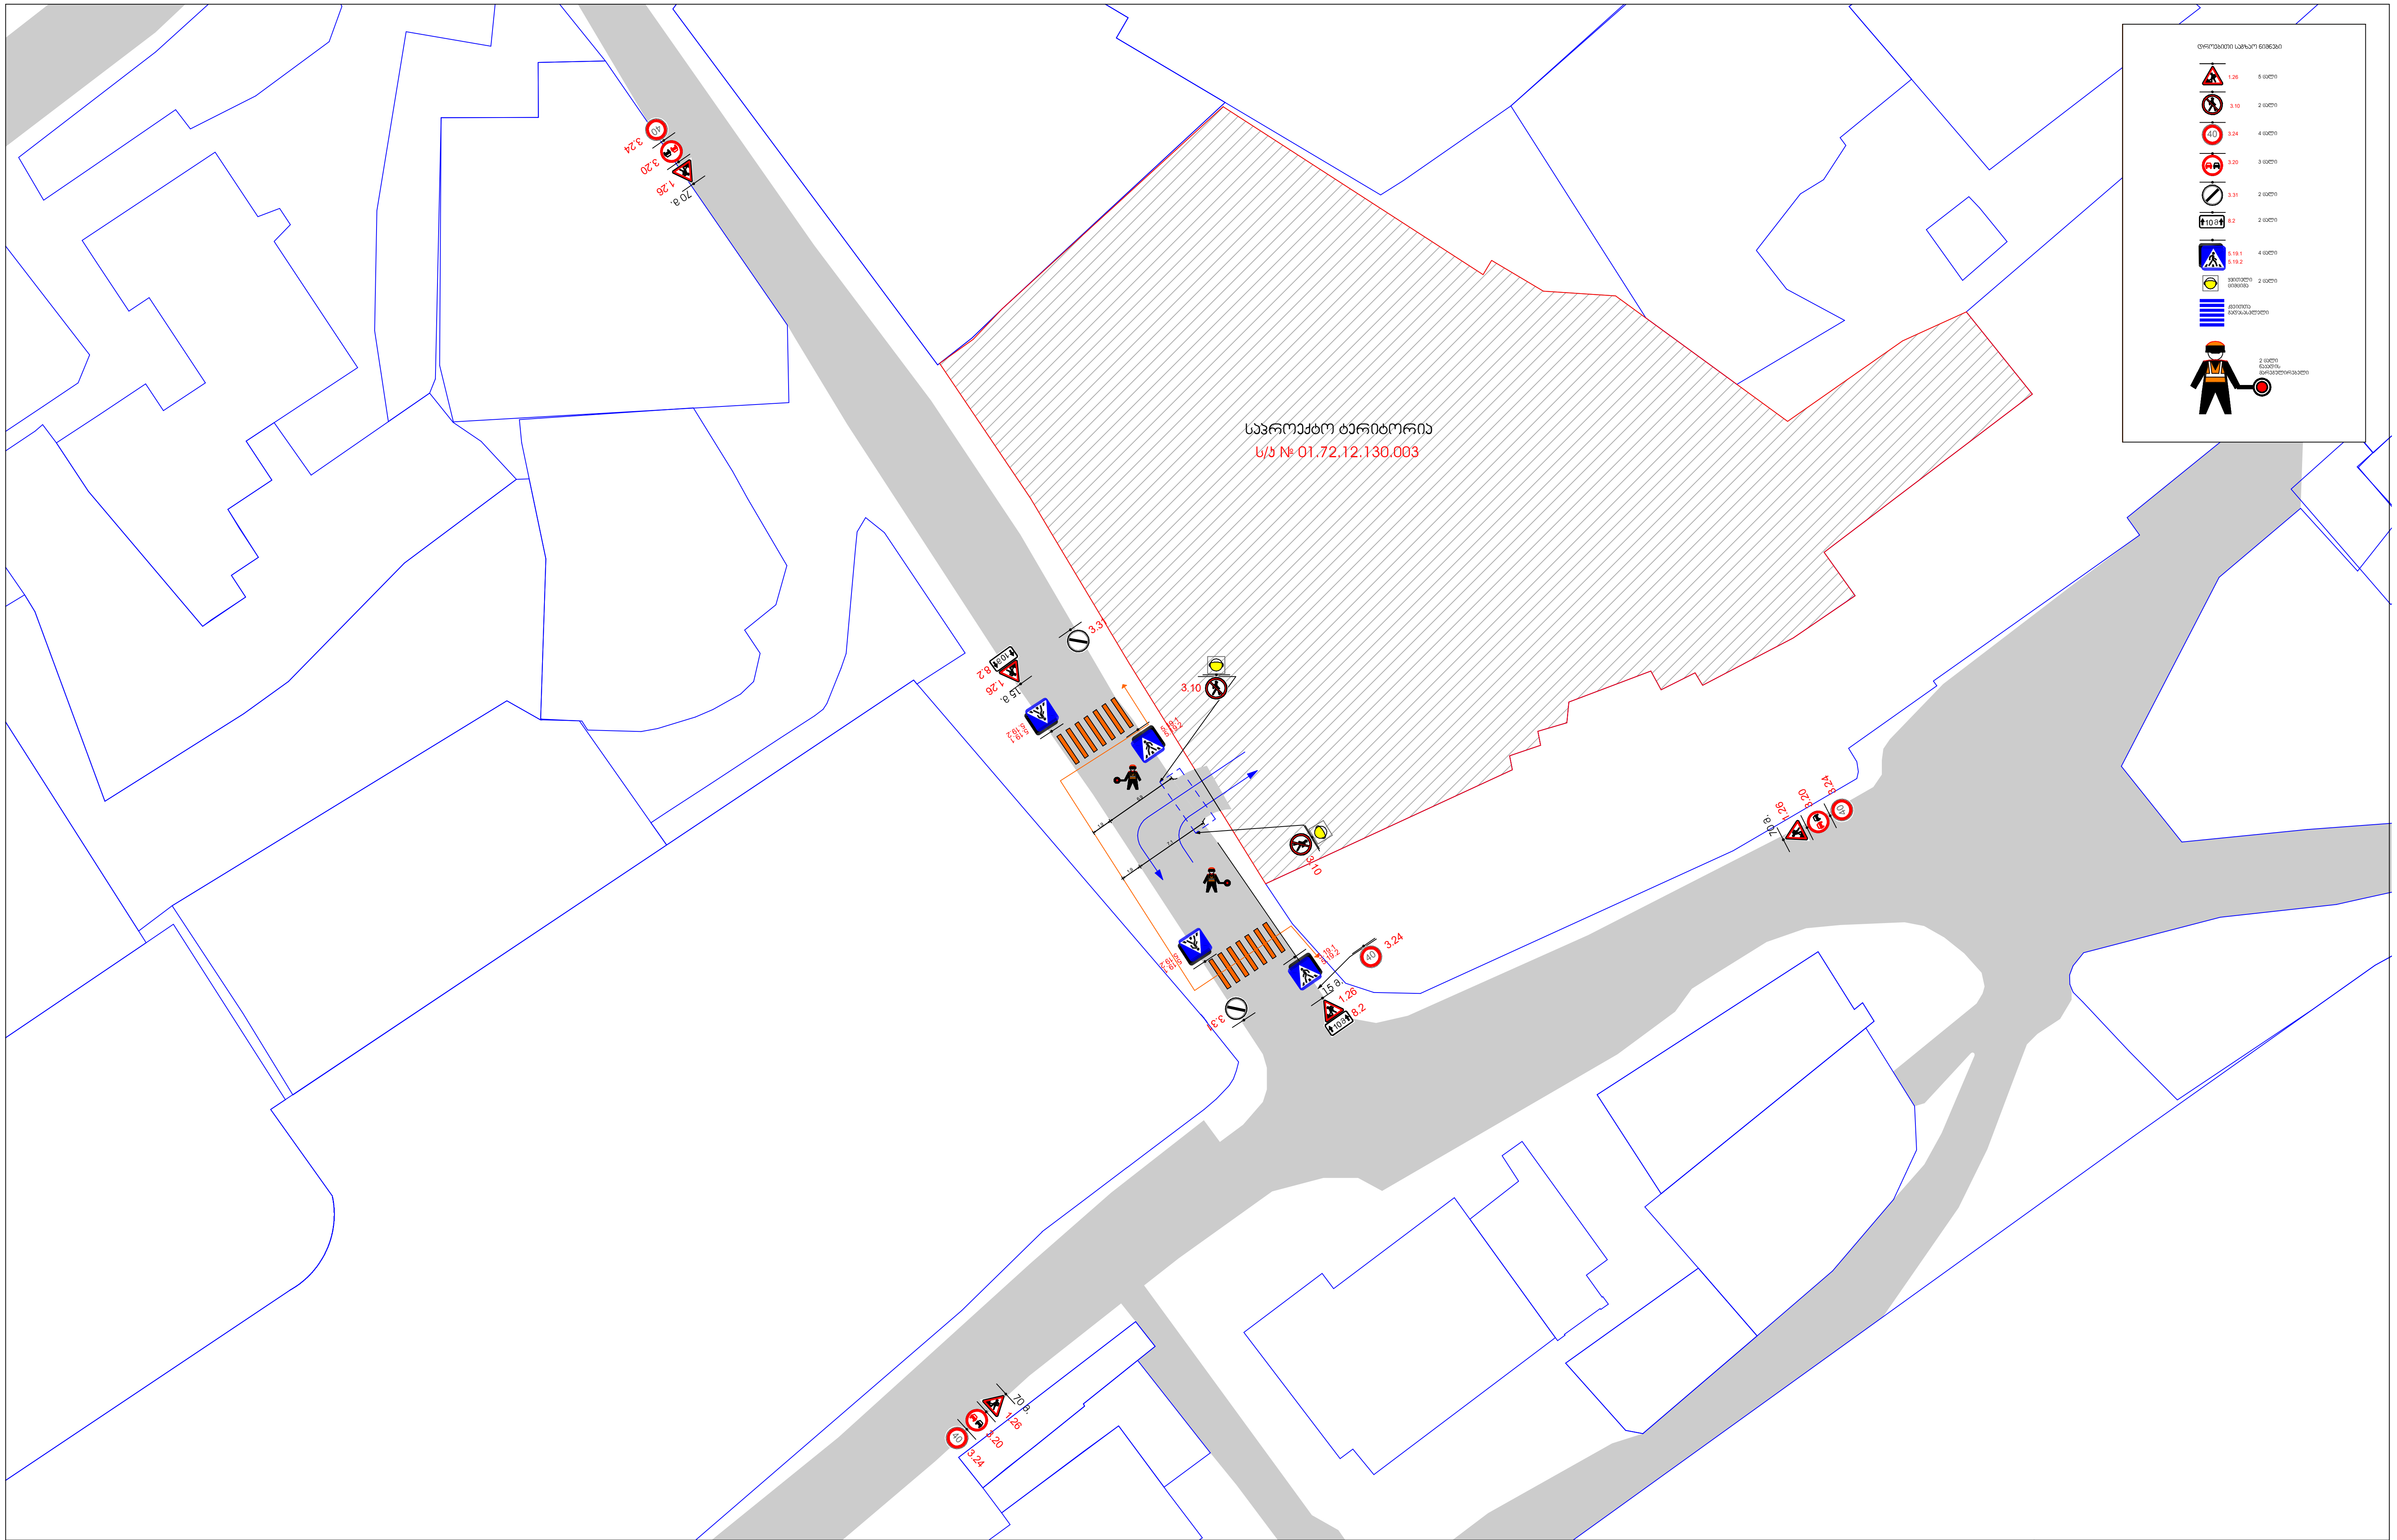

სამშენებლო ტექნიკა	ქვეითთა ნაკადის მიმართულება
სერვიტუტი	დამცავი ბარიერი(ლენტი)
საპროექტო ტერიტორია	საპროექტო გზასთან მიერთება

ქ.თბილისი, თავისუფლების ქ. №14ბ (ს/კ №01.72.12.130.003), IV კლასის ობიექტის მშენებლობისთვის საგზაო მოძრაობის ორგანიზების დროებითი სქემა (შესასვლელ-გამოსასვლელი გზის მოწყობა).

დამკვეთი - განმცხადებელი : შპს "ლეგი კონსტრაქშენ"

საგზაო მოძრაობის ორგანიზების სქემა (შესასვლელ-გამოსასვლელი გზის მოწყობის პერიოდში)

მ. 1:500

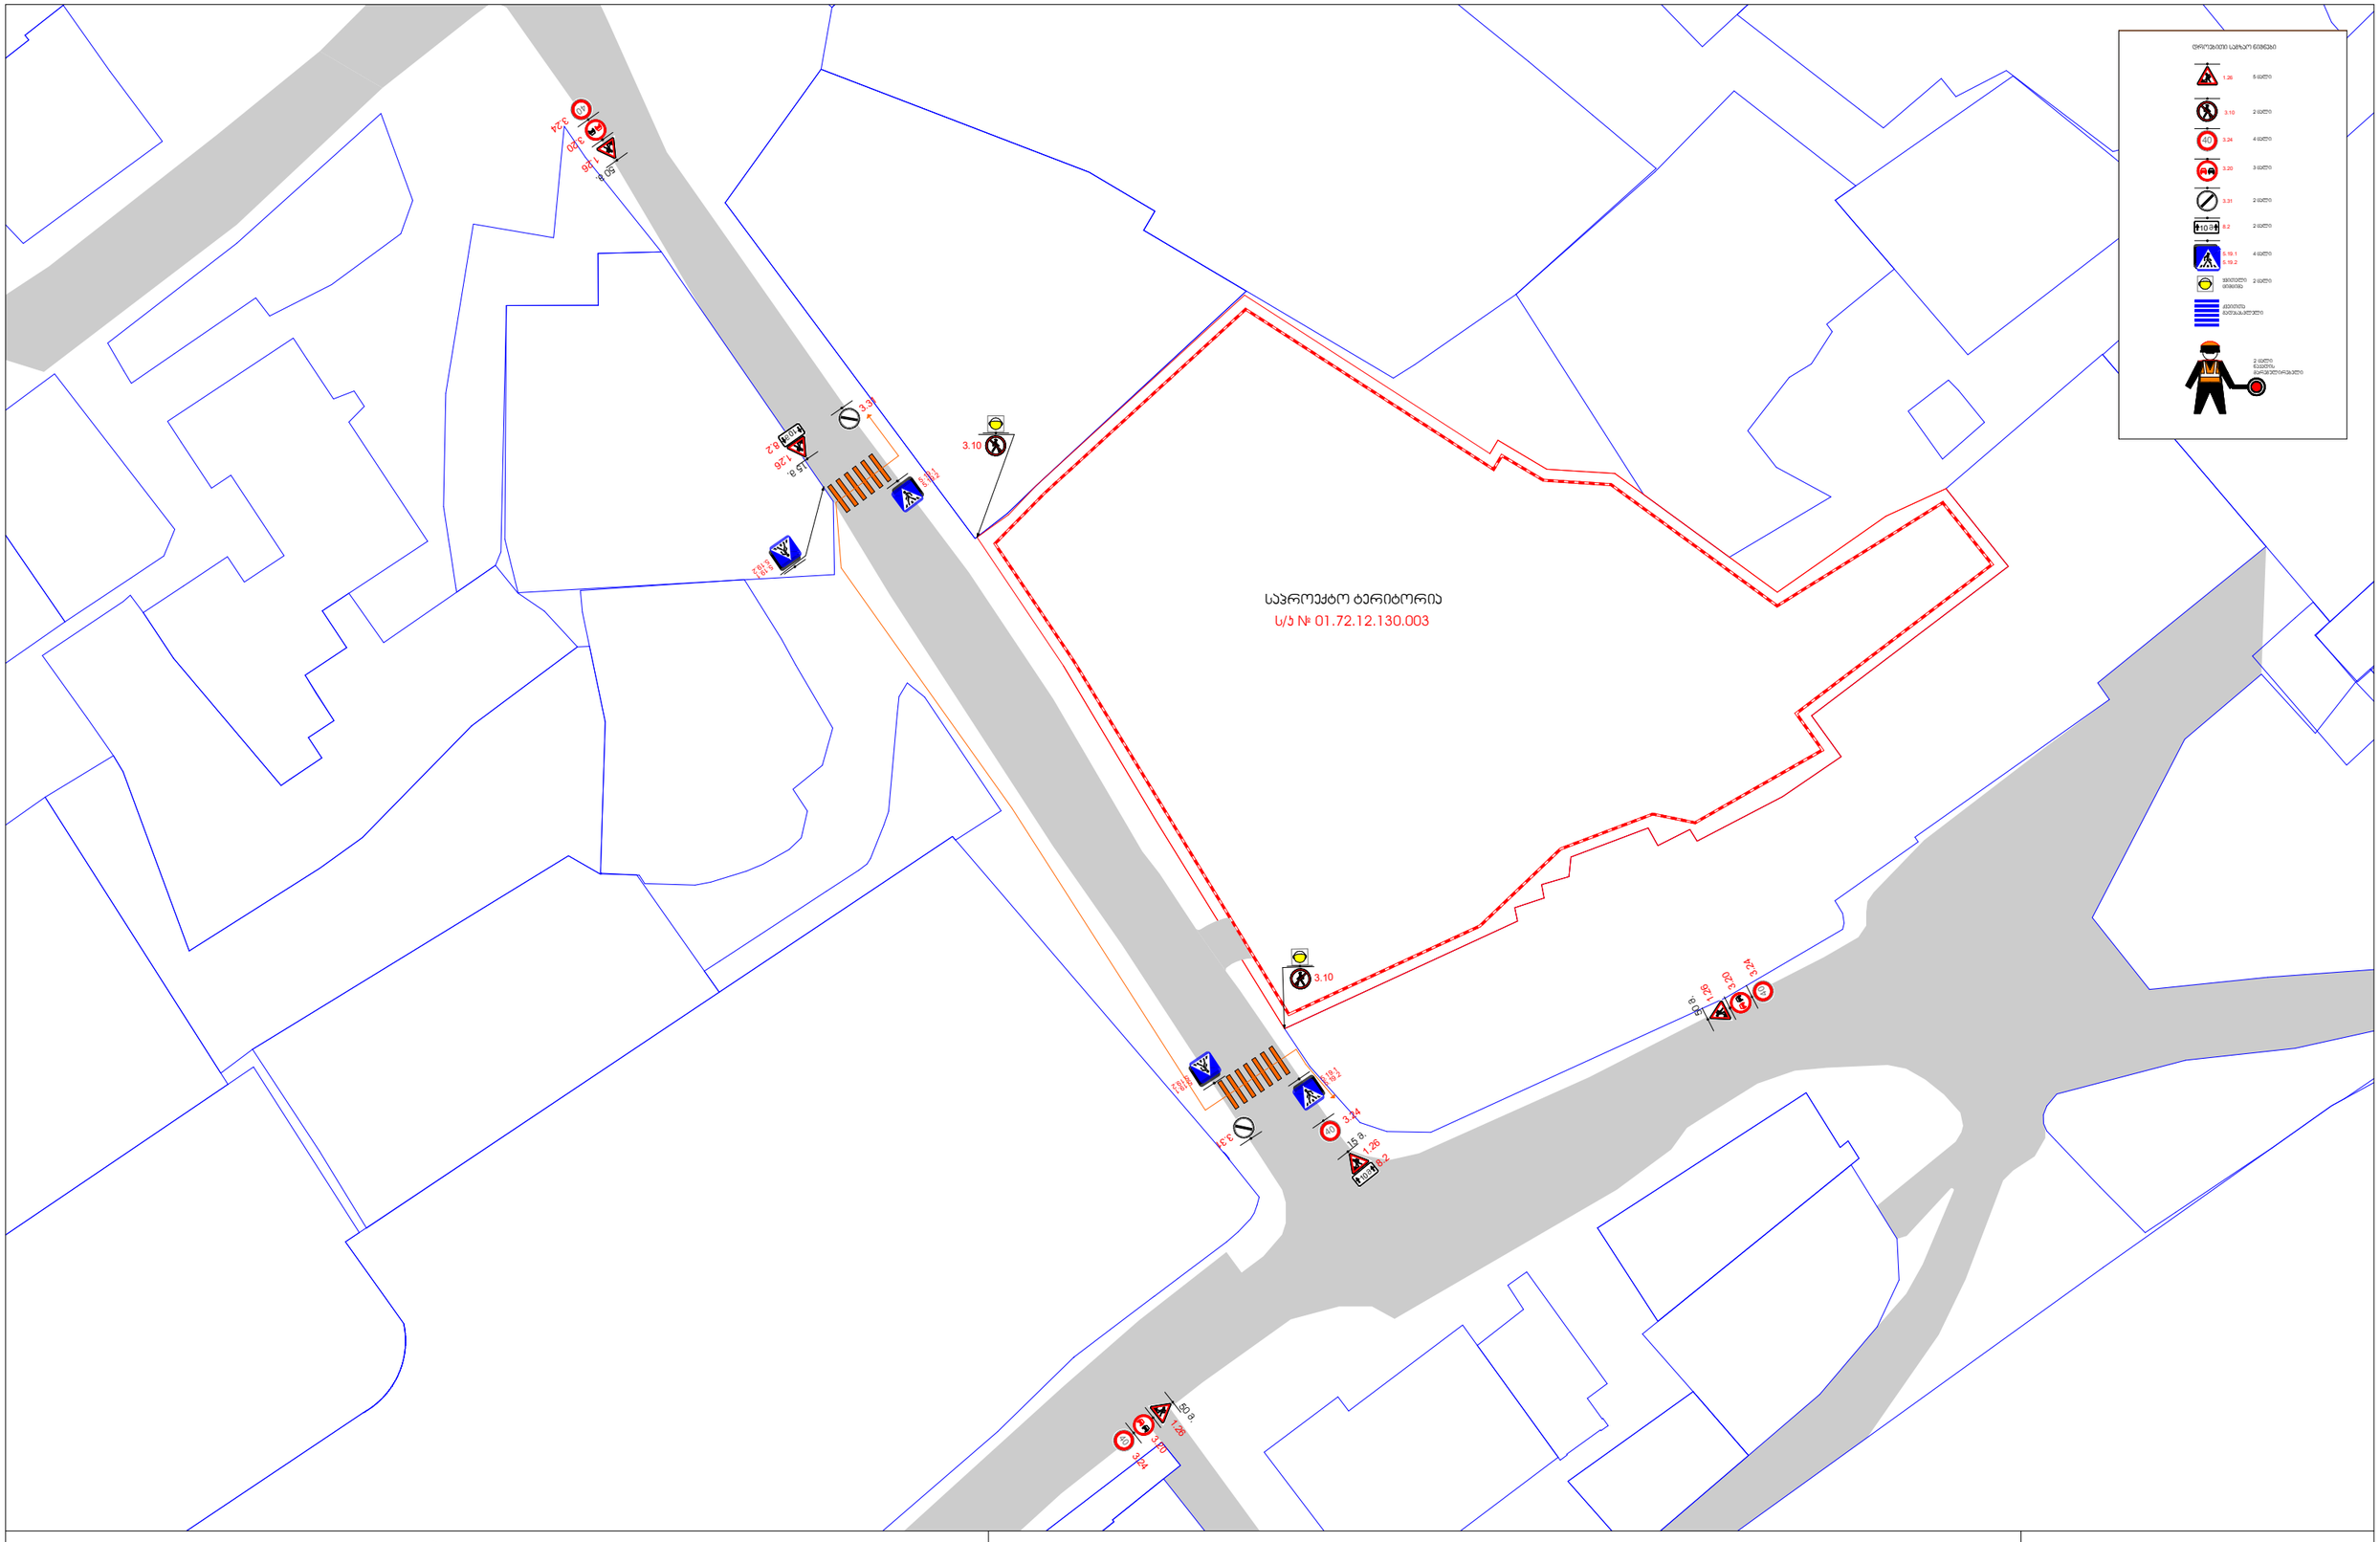

ჭვეითთა ნაკადის მიმართულება

სამშენებლო ტექნიკის მიმართულება

სერვიტუტი

დამცავი ბარიერი(ლენტი)

საპროექტო გზასთან მიერთება

ქ.თბილისი, თავისუფლების ქ. №14ბ (ს/ე №01.72.12.130.003), IV კლასის ობიექტის მშენებლობისთვის საგზაო მოძრაობის ორგანიზების დროებითი სქემა (სამშენებლო ღობის მონტაჟი-დემონტაჟის პერიოდში).

დამკვეთი - განმცხადებელი : შპს "ლეგი ქონსთრაქშენ"

საგზაო მოძრაობის ორგანიზების სქემა (ღობის მონტაჟი/დემონტაჟის სამუშაოთა წარმოების პერიოდში)

მ. 1:500

מקרא גבול המגרש קווי בניין מחייבים גבול חלקה מבנה קיים מבנה להריסה מבנה להריסה חלקית מבנה להשארה מבנה להשארה בשינוי מבנה חדש מבנה חדש בקומת עמודים מבנה חדש בקומת עמודים חלקית מבנה חדש בקומת עמודים חלקית בשינוי מבנה חדש בשינוי מבנה חדש בשינוי בקומת עמודים מבנה חדש בשינוי בקומת עמודים חלקית מבנה חדש בקומת עמודים חלקית בשינוי מבנה חדש בקומת עמודים בשינוי



შშმ პირთა პანდუსები; ტროტუარი; სერვიტუტი; მოსაწყობი გზა; მიმდინარე საგზაო ბარიერი; საპ. საზღვრები	ქ.თბილისი, თავისუფლების ქ. №14ბ (ს/კ №01.72.12.130.003), IV კლასის ობიექტის მშენებარე ობიექტის საგზაო მოძრაობის ორგანიზების სქემა დამკვეთი - განმცხადებელი : შპს "ლეგი ქონსთრაქშენ"	მოძრაობის ორგანიზების სქემა (სამუშაოთა დასრულებული ვარიანტი) მ. 1:200