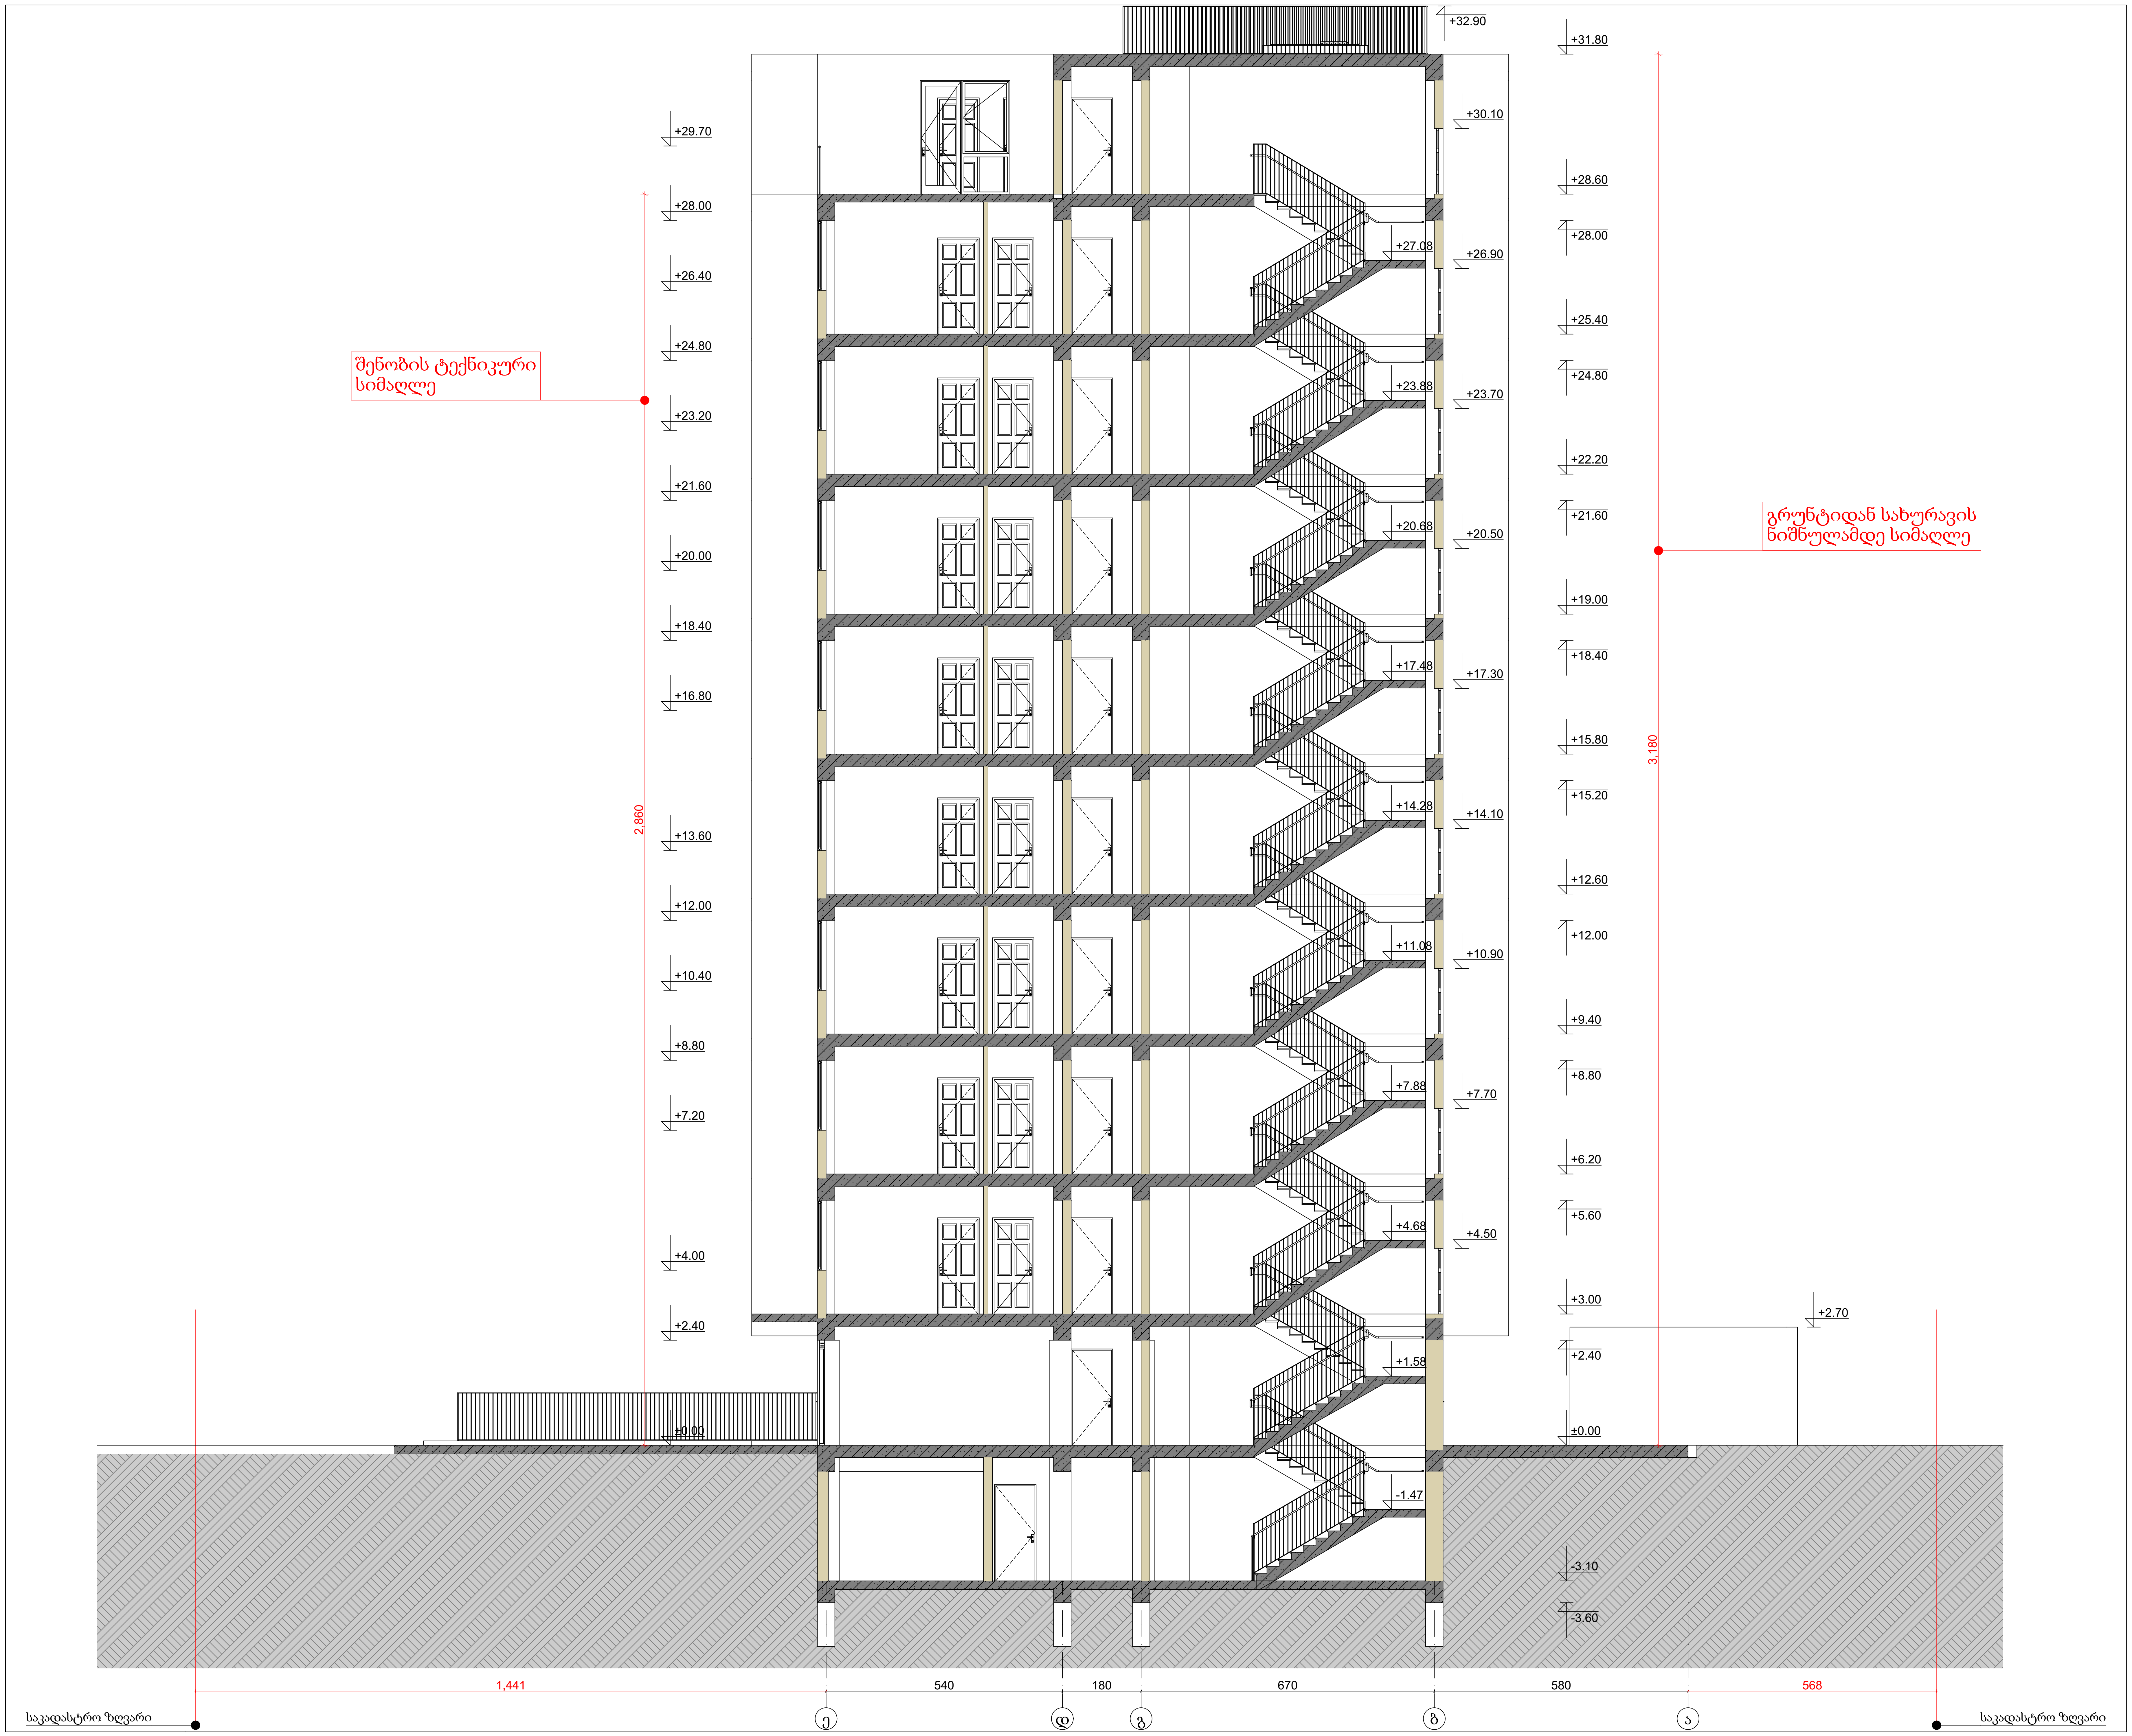


ფორმატი: A2

თბილისი 2023 წ.

პირობითი ნიშნები

- წითელი ხაზი
- განაშენიანების რეგულირების ხაზი
- განაშენიანების რეგულირების ხაზი (უკანა ეზოსთვის)
- განაშენიანების რეგულირების სავალდებულო ლურჯი ხაზი
- სამეზობლო მიჯნის ხაზი

შენიშვნები

ზომები მოცემულია სანტიმეტრებში

სიმაღლეები მოცემულია მეტრებში

ობიექტი

მრავალბინიანი საცხოვრებელი სახლის პროექტი (01.72.14.038.711)
ქ. თბილისი, სოფ. დიღომი, ვეფხისტყაოსანის ქუჩა, №84

დამკვეთი

შპს "ორნამენტ დეველოპმენტი"
ID: 412771246

შემსრულებელი

შპს "პროჯექტ გრუპი" (ს/კ 404573083) არქიტექტორი რევაზ სულავა (პ/ნ 01024080499)
ქ.თბილისი დიდაენის პარკის ტერიტორია ნაკვ 03/003
ტელ: 555 999 540

| | | |
|---|---|---|
| დირექტორი | | |
| არქიტექტორი | | |
| დამკვეთი | | |
| მასშტაბი | 1:100 | ჭრილი 1-1 |
| თარიღი | 2023 წ. | |

| სტადია | ფურცლები | ფურცელი |
|---|---|---|
| არქიტექტურული პროექტი | 26 | A016 |

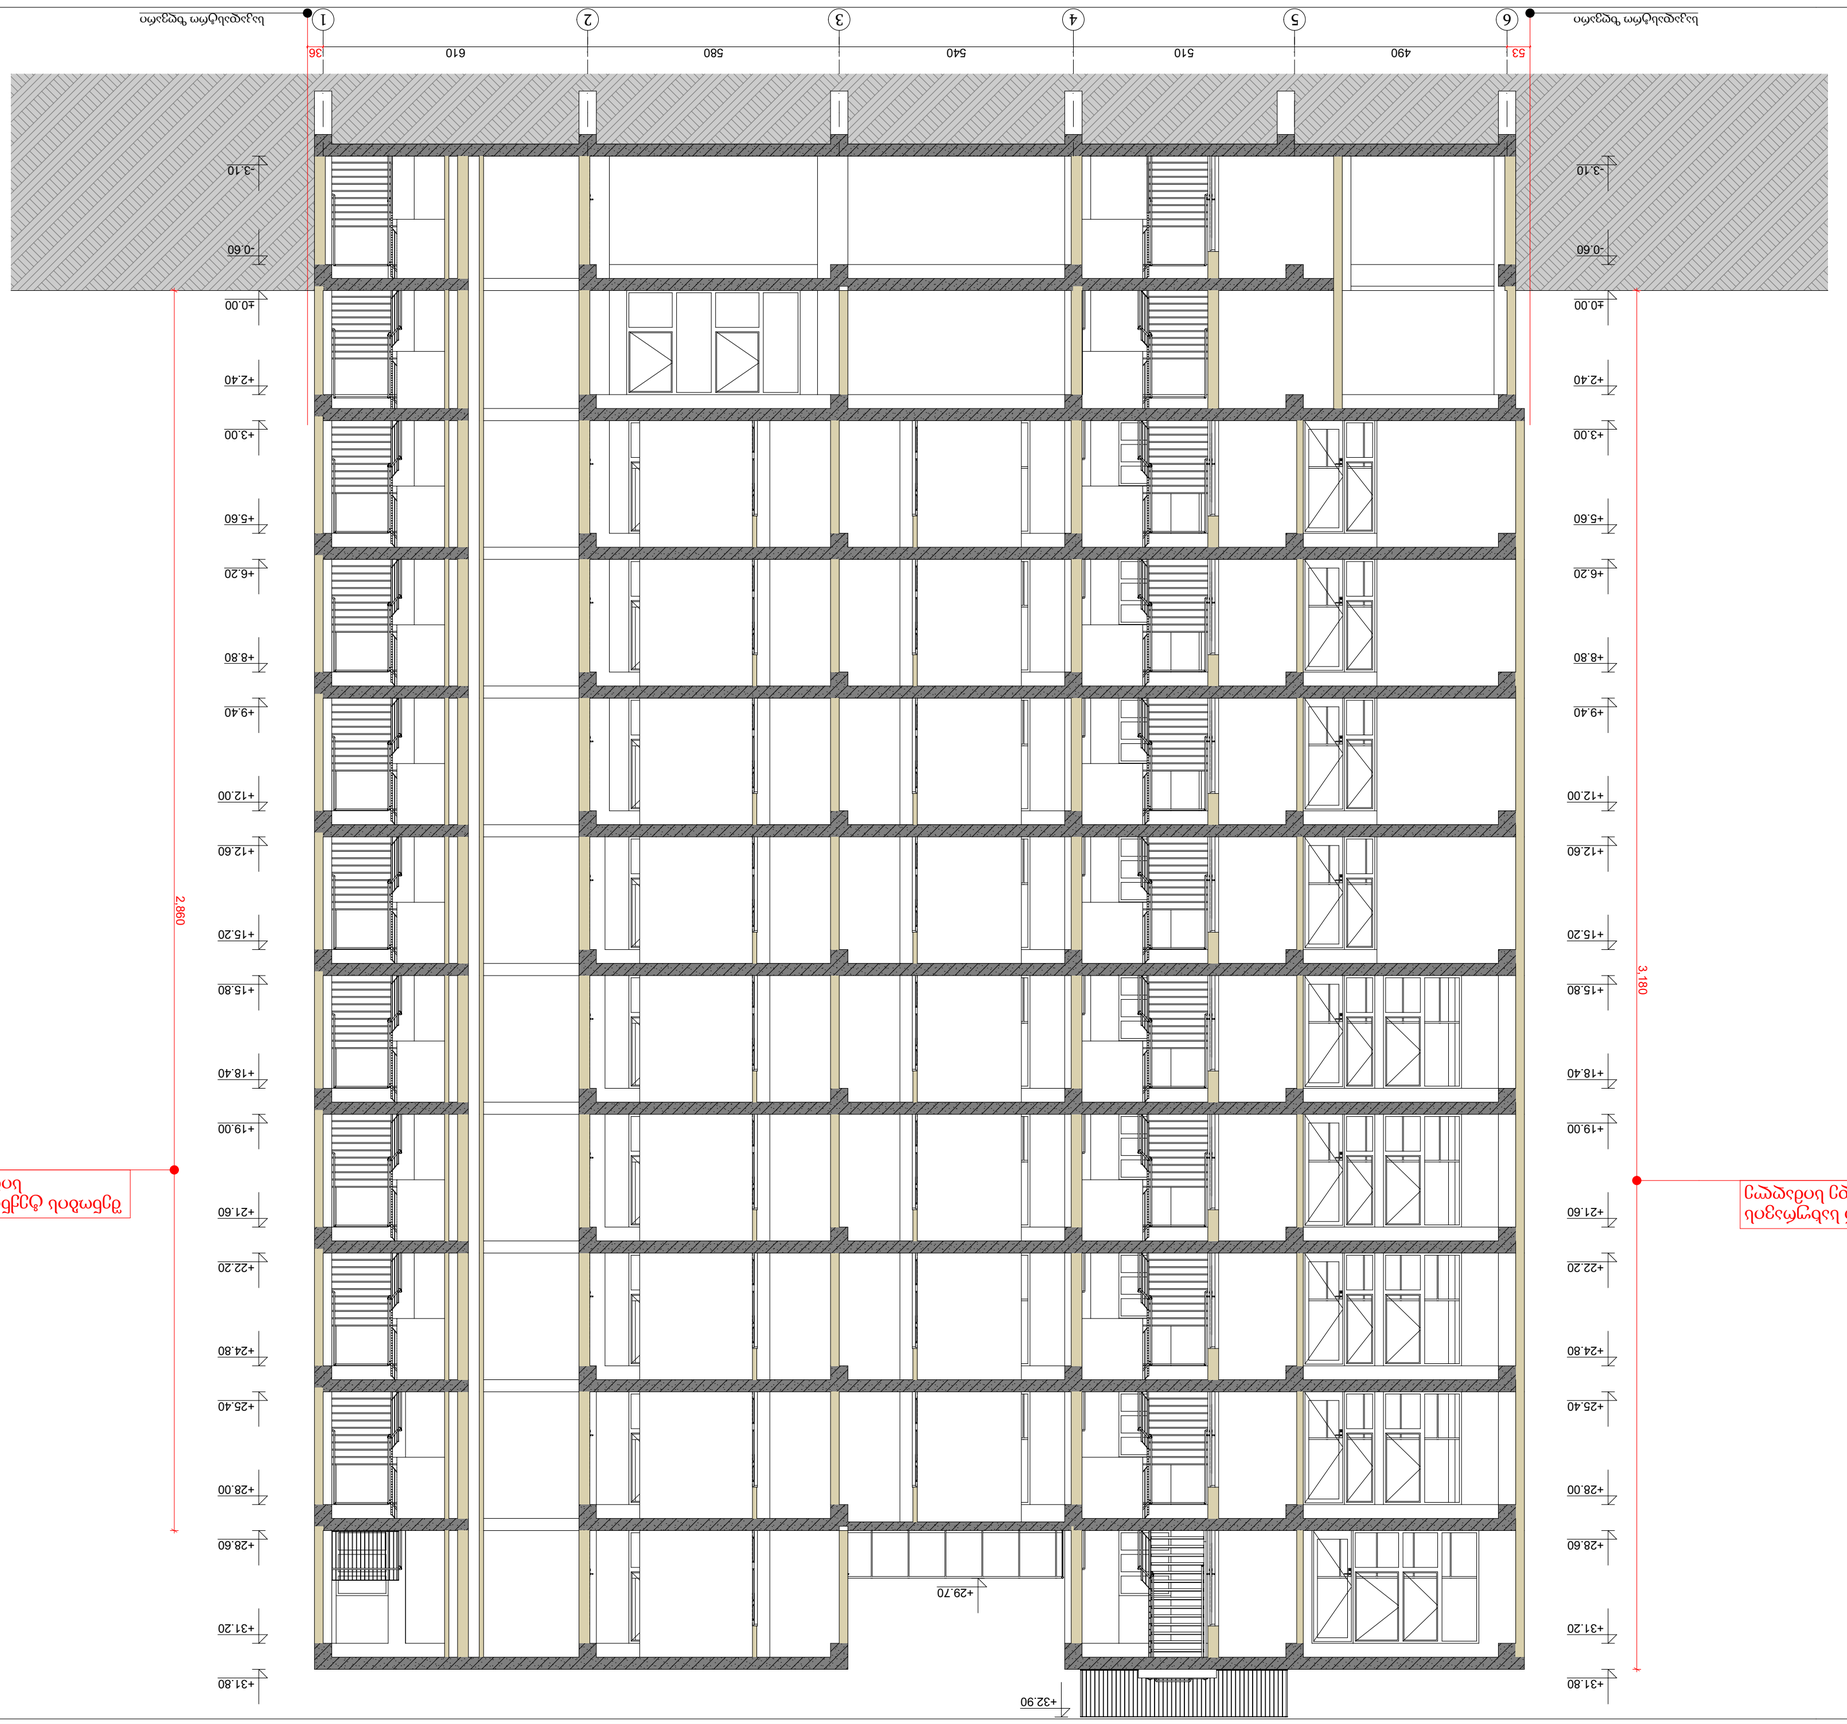


| | |
|---|---|
| ნახაზის ნომერი | |
| ნახაზის დასახელება | |

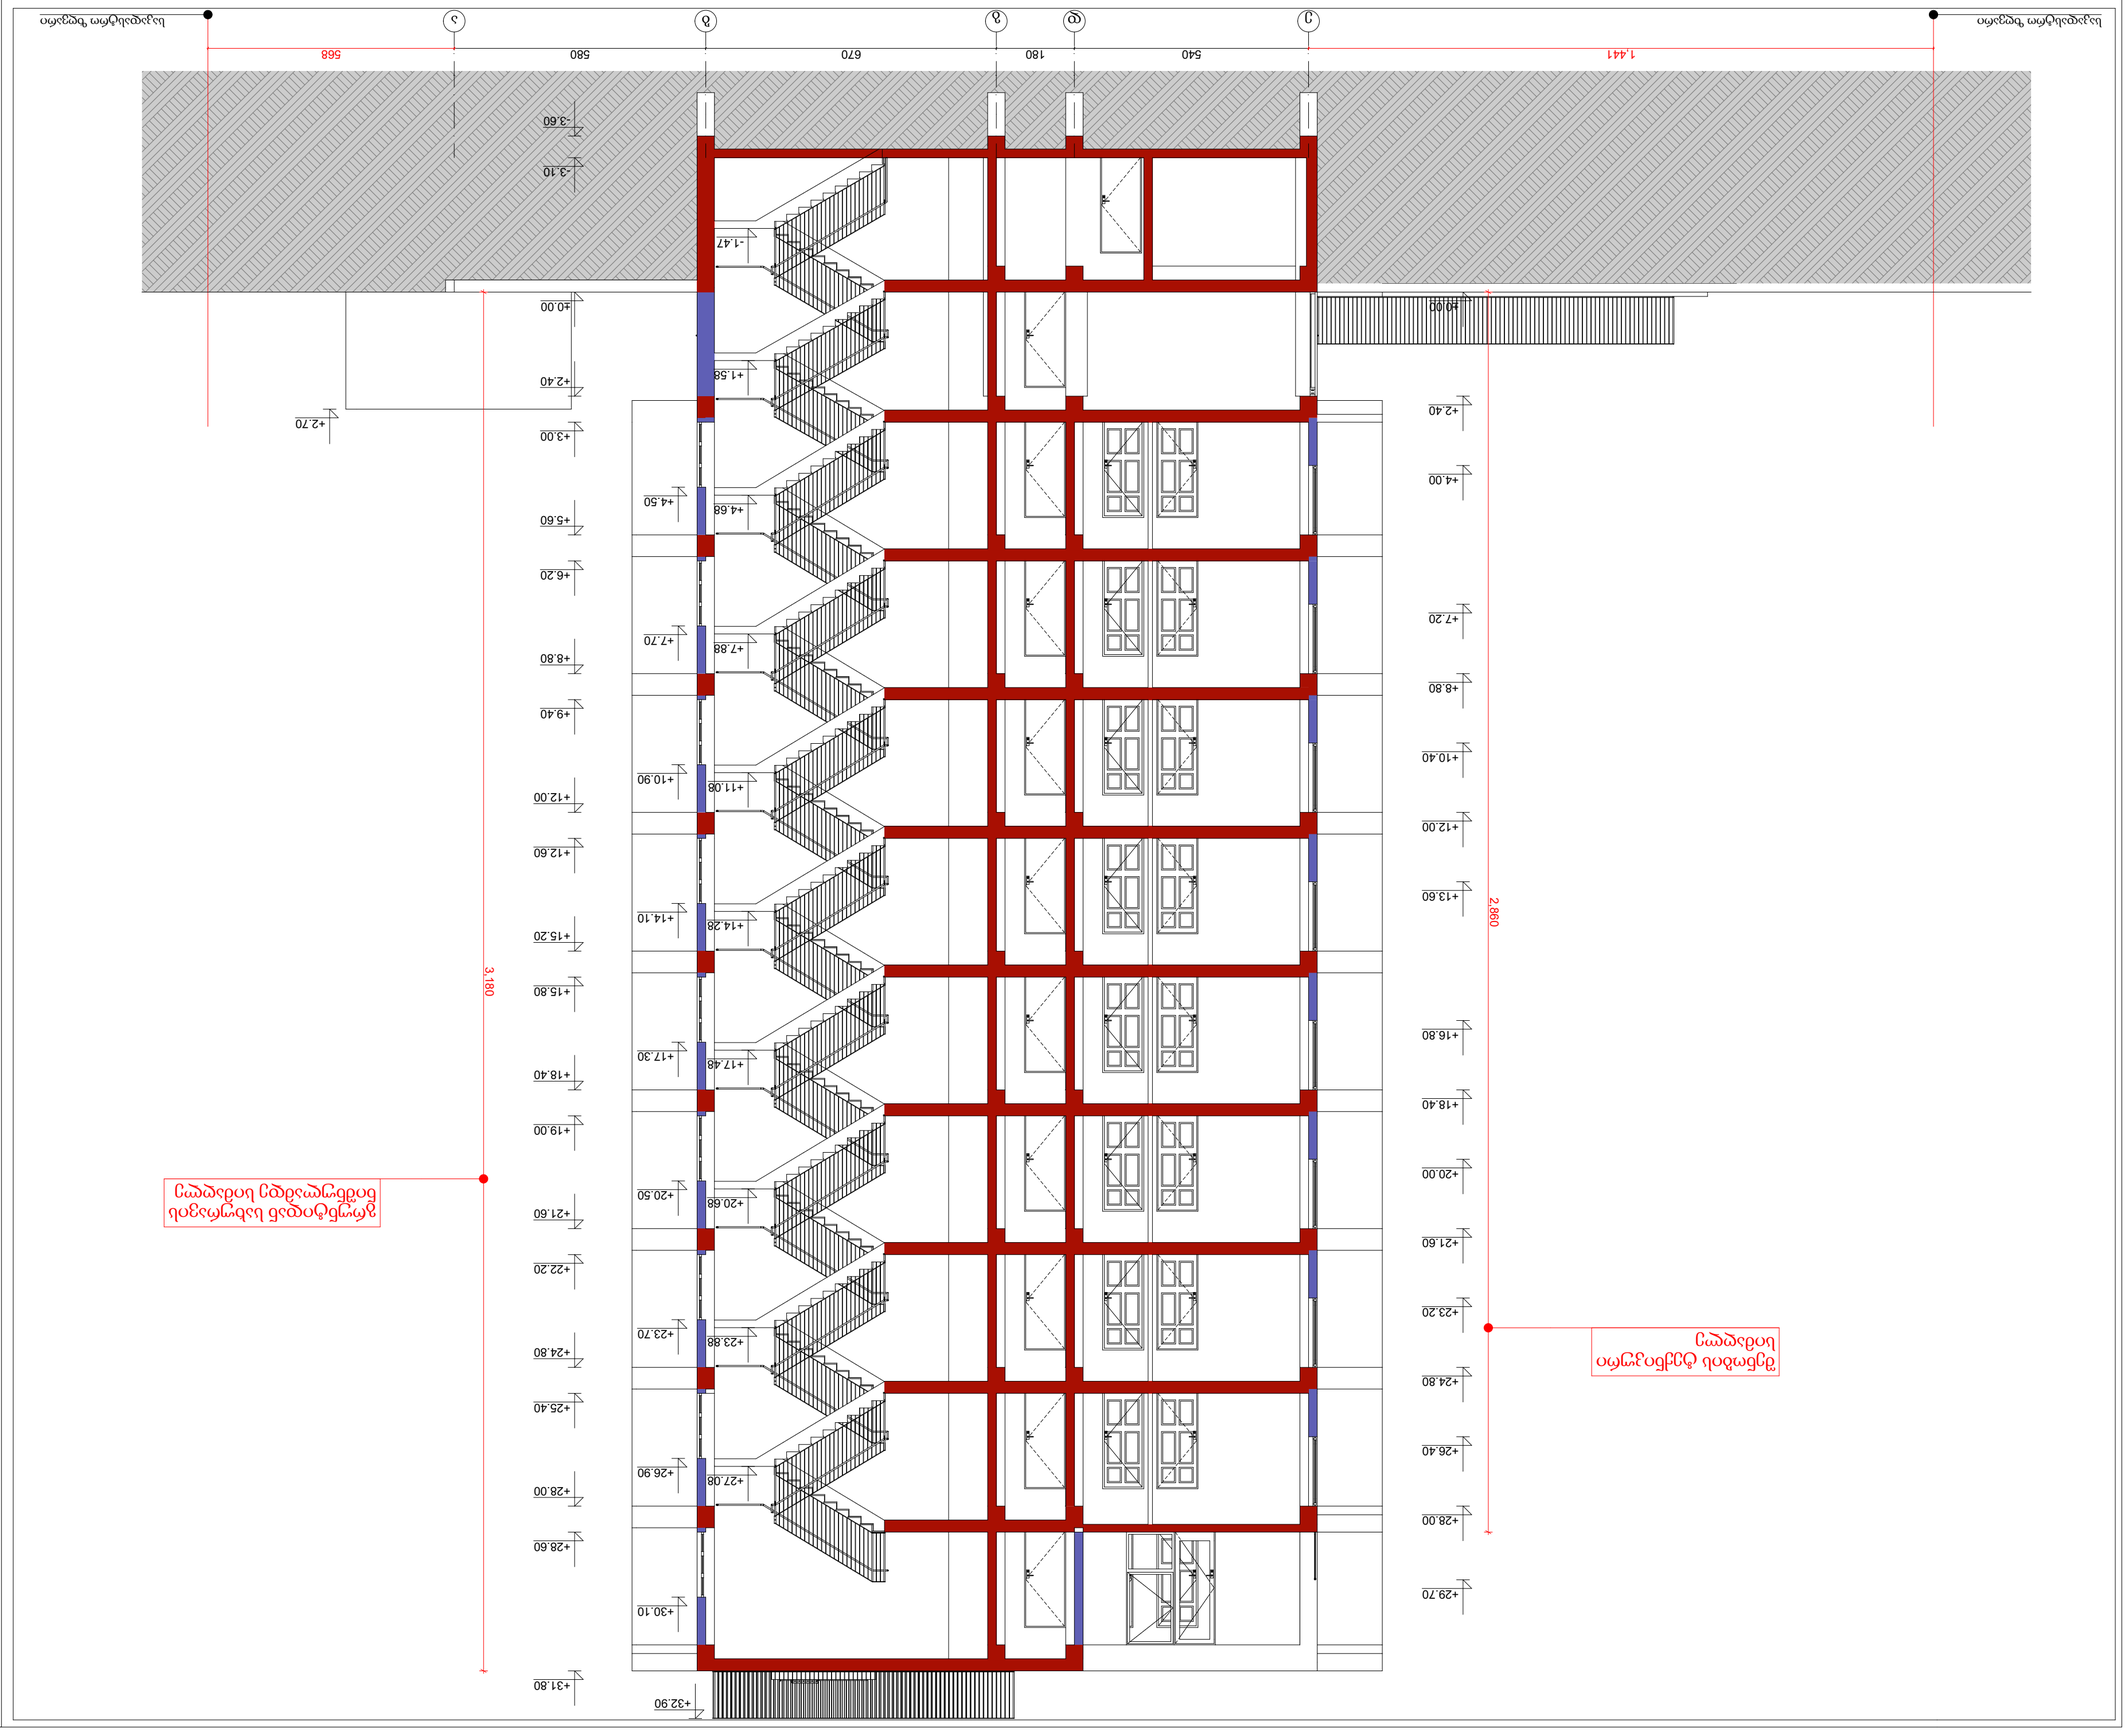




























PROJECT GROUP

## პროექტის ეტაპი

| | |
|---|---|
| 90 წთ | ცეცხლგამძლეობის ზღვრული საათები |
| | ნორმატიული ცეცხლგამძლეობის ზღვრული საათები |
| | ნორმატიული ცეცხლგამძლეობის ზღვრული საათები |
| | ცეცხლგამძლეობის ზღვრული საათები |
| | ცეცხლსაწინააღმდეგო დაცვის სისტემა |
| | ცეცხლსაწინააღმდეგო დაცვის სისტემა |
| | ხანძარსაწინააღმდეგო ინვენტარი |
| | ხანძრის ავტომატური სიგნალიზაციის სისტემა