



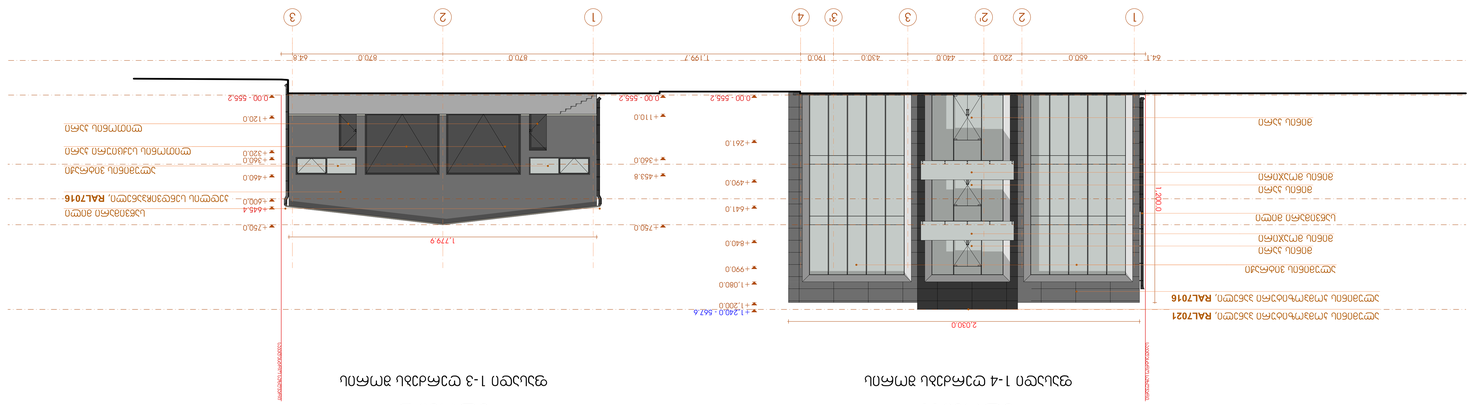





+1,240.0
+1,200.0
+750.0
+460.0
+345.0
+320.0
+230.0
+210.0
+120.0
0.00 - 555.2
820.0
820.0
64.1
3
2
2'
3
3'
4
1
2
1


ბლოკი **A**

ფასადი პ-ა ღერძებს შორის

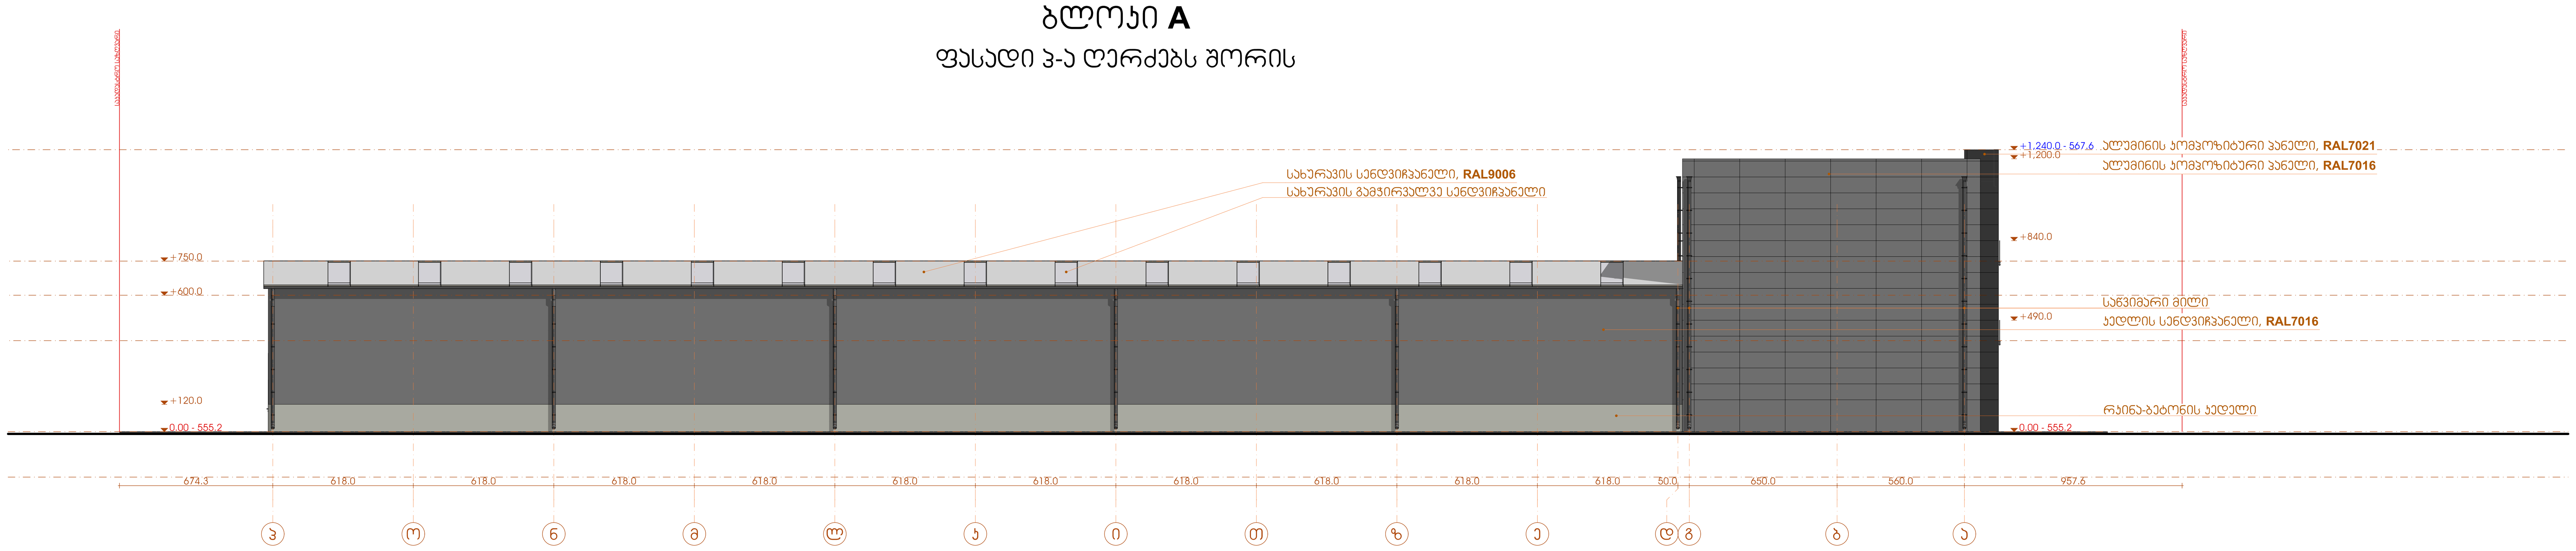

ბლოკი **B**

ფასადი ა-ო ღერძებს შორის

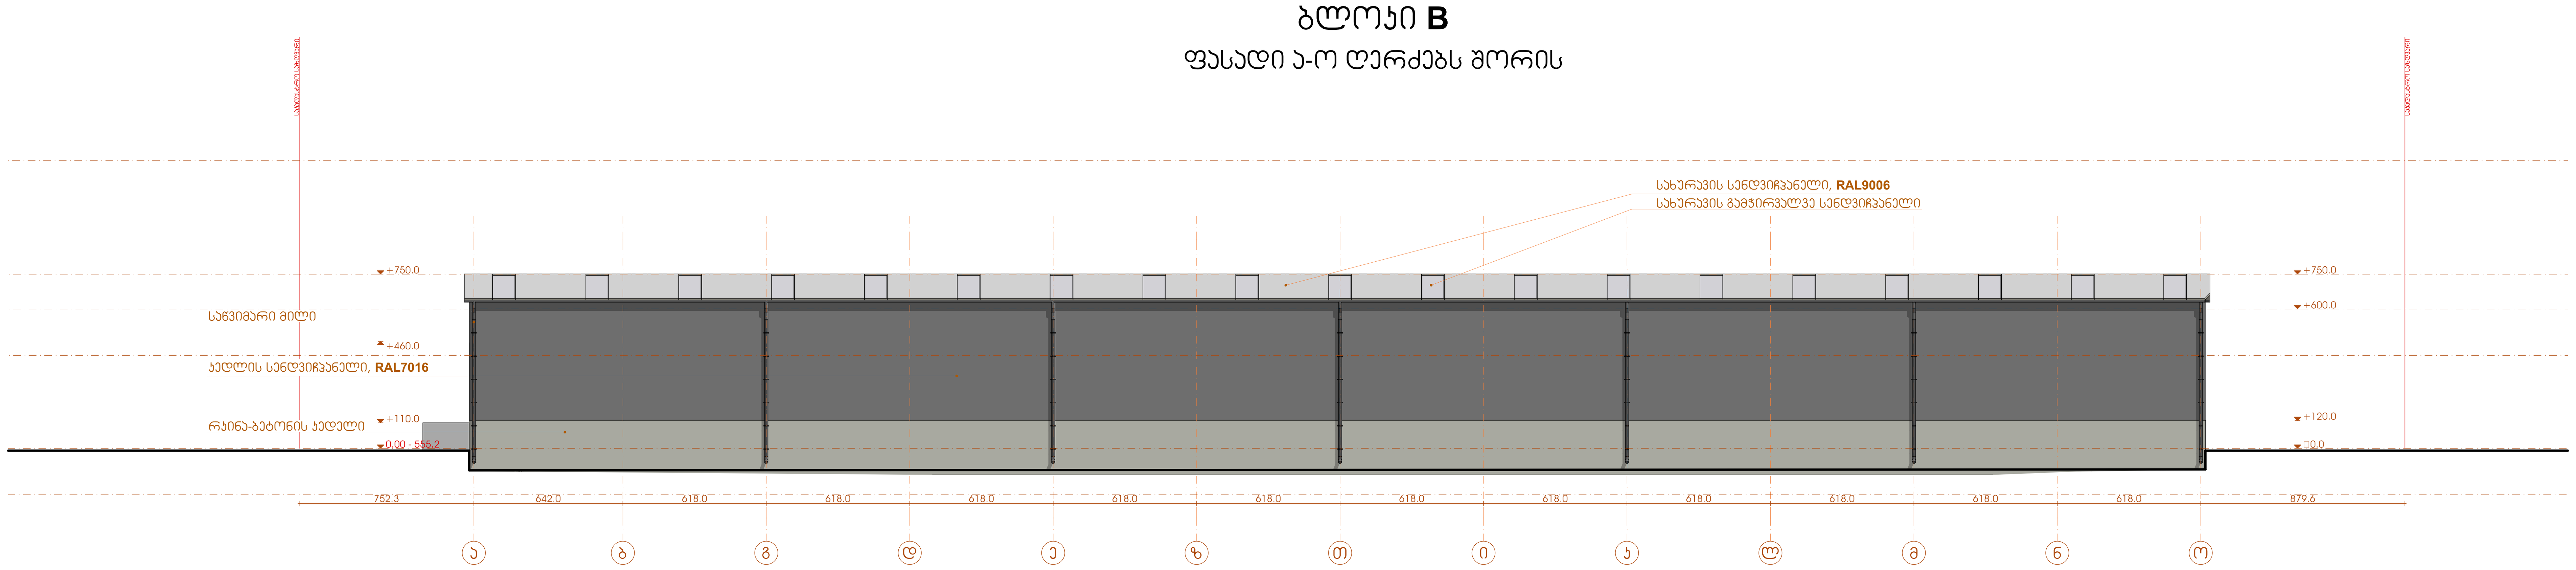


დამკვეთი	
შპს "აგრო ჰოლდინგი"	
პროექტის მდებარეობა / მისამართი	
ქალაქი თბილისი, დიდი ლილო, სოფელი დიდი ლილო	
საკადასტრო კოდი	81.08.16.805
პროექტის სახელწოდება	
საწყობი	
პირობითი აღნიშვნები	
	საკადასტრო საზღვარი
1-1	ჭრილის ხაზი
1	ღერძის ხაზი
0.00	სიმაღლის ნიშნული

#	შიდა ფართების ექსპლიკაცია	მ²
1.		
2.		
3.		
4.		
5.		
6.		
7.		
8.		
9.		
10.		
11.		
12.		
13.		
	სულ ფართი	

საპროექტო ორგანიზაცია	
თბილისი, მარჯანიშვილის ქ. №4 II სართული ტელ: 2 96 34 43 2 45 19 00 პროფესიონალ კონსულტანტთა ჯგუფი	
საპროექტო ჯგუფი	ხელმოწერა
დირექტორი	
ბ. ჩანტლაძე	
არქიტექტორი	
თ. ბენაშვილი	
ნახაზის / მოცემულობის დასახელება	
ფასადები ბლოკი **A**; ბლოკი **B**	
მასშტაბი	1:100
ფურცელი	
ფორმატი	A0
თარიღი	5 მარტი 2022
სტადია	პროექტის შეთანხმება




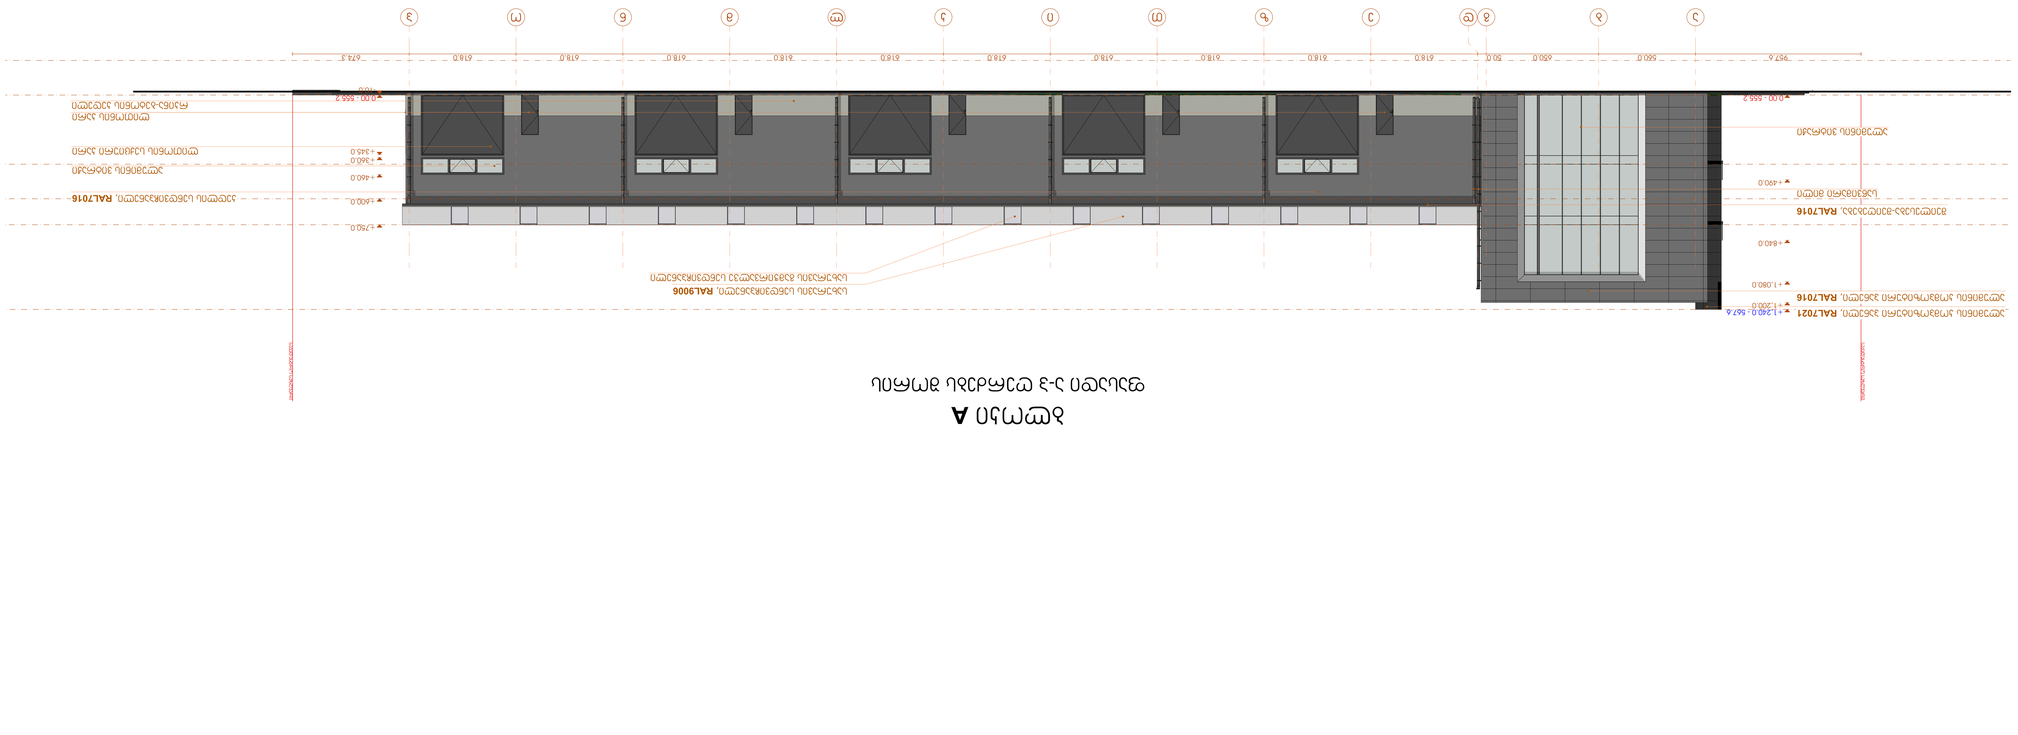




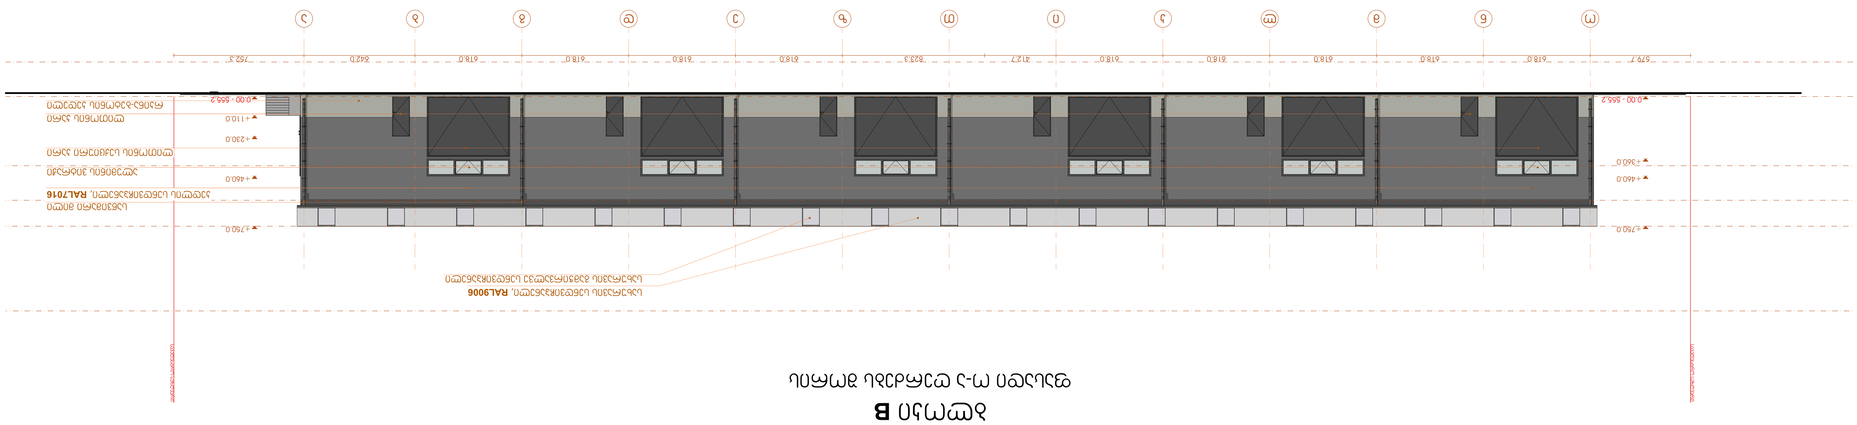



კედლის პანელში ფანჯრის მონტაჟის დეტალი


კედლის პანელებს შორის დეფორმაციული ნაკერის მოწყობის დეტალი

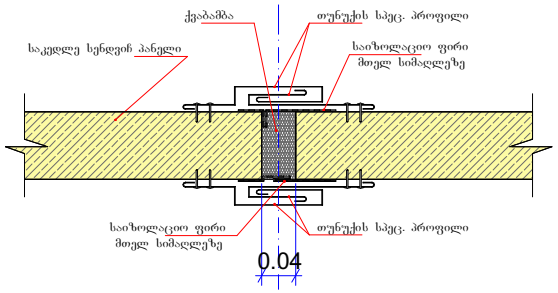

კედლის პანელების გარე კუთხის მოწყობის დეტალი

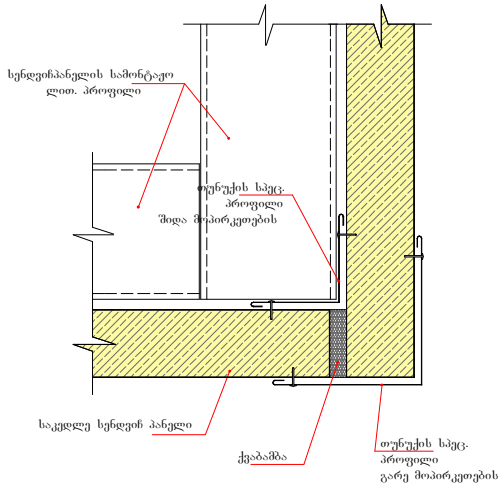

კედლის პანელში ფანჯრების მონტაჟის დეტალი

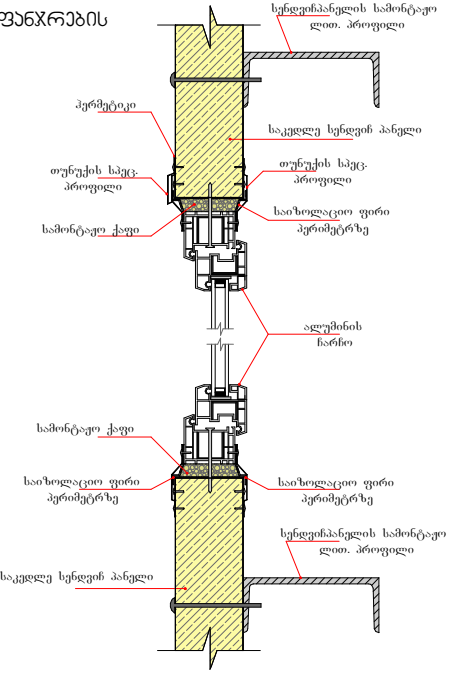

დამკვეთი

შპს "აგრო ჰოლდინგი"

პროექტის მდებარეობა / მისამართი

ქალაქი თბილისი, დიდი ლილო, სოფელი დიდი ლილო

საკადასტრო კოდი	81.08.16.805

პროექტის სახელწოდება

საწყობი

პირობითი აღნიშვნები

I-I	საკადასტრო საზღვარი
	ჭრილის ხაზი
1	ღერძის ხაზი
0.00	სიმაღლის ნიშნული

#	შიდა ფართების ექსპლიკაცია	მ²
1.		
2.		
3.		
4.		
5.		
6.		
7.		
8.		
9.		
10.		
11.		
12.		
13.		
	სულ ფართი	

საპროექტო ორგანიზაცია

თბილისი, მარჯანიშვილის ქ. №4
II სართული
ტელ: 2 96 34 43
2 45 19 00

პროფესიონალ კონსულტანტთა ჯგუფი

საპროექტო ჯგუფი	ხელმოწერა
დირექტორი	
ბ. ჩანტლაძე	
არქიტექტორი	
თ. ბენაშვილი	

ნახაზის / მოცემულობის დასახელება

სამონტაჟო დეტალები

მასშტაბი	1:100
ფერცელი	
ფორმატი	A4
თარიღი	5 მარტი 2022
სტადია	პროექტის შეთანხმება


ჯედლის სენდვიჩპანელი **RAL7016**



ალუმიის კომპოზიტური პანელი **RAL7021** და **RAL7016**



სახურავის სენდვიჩპანელი **RAL9006**

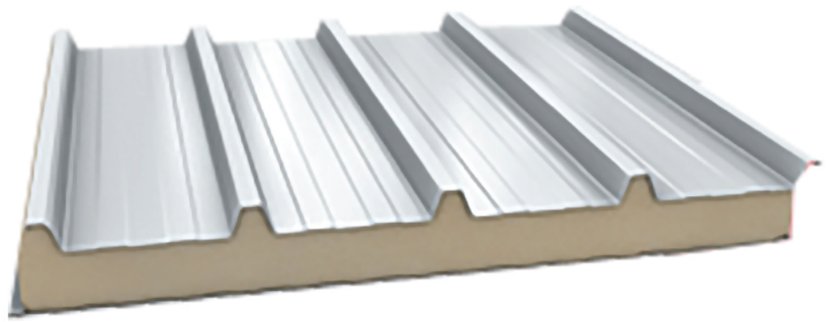

დამკვეთი	
შპს "აგრო ჯოლდინგი"	
პროექტის მდებარეობა / მისამართი	
ქალაქი თბილისი, დიდი ლილო, სოფელი დიდი ლილო	
საკადასტრო კოდი	81.08.16.805
პროექტის სახელწოდება	
საწყობი	
პირობითი აღნიშვნები	
1-1 საკადასტრო საზღვარი ჭრილის ხაზი 1 ღერძის ხაზი 0.00 სიმაღლის ნიშნული	

#	შიდა ფართების ექსპლიკაცია	მ²
1.		
2.		
3.		
4.		
5.		
6.		
7.		
8.		
9.		
10.		
11.		
12.		
13.		
	სულ ფართი	

საპროექტო ორგანიზაცია

თბილისი, მარჯანიშვილის ქ. №4
II სართული
ტელ: 2 96 34 43
2 45 19 00


საპროექტო ჯგუფი	ხელმოწერა
დირექტორი	
ბ. ჩანტლაძე	
არქიტექტორი	
თ. ბენაშვილი	

ნახაზის / მოცემულობის დასახელება

ფასადის მოჯირკეთება

მასშტაბი	1:100
ფურცელი	
ფორმატი	A3
თარიღი	5 მარტი 2022
სტადია	პროექტის შეთანხმება

კარებების კლასიფიკაცია

კარი	DOO - 146	DOO - 146	DOO - 148	DOO - 148	DOO - 148	DOO - 148	DOO - 148	DOO - 148	DOO - 148	DOO - 149	DOO - 149	DOO - 149	DOO - 149	DOO - 149	DOO - 150	DOO - 152	DOO - 155	DOO - 155
რაოდენობა	4	24	2	4	4	10	14	14	38	4	8	10	12	12	2	22	2	6
გაბარიტები	430.0×350.0	480.0×350.0	580.0×210.0	350.0×210.0	430.0×210.0	480.0×210.0	120.0×210.0	80.0×210.0	100.0×210.0	160.0×260.0	160.0×240.0	80.0×210.0	100.0×210.0	480.0×210.0	100.0×210.0	100.0×230.0	100.0×230.0	100.0×210.0
ვიზუალი გეგმაზე																		
ვიზუალი ფასადზე																		

ფანჯრების კლასიფიკაცია

ფანჯარა	WD - 114	WD - 114	WD - 114	WD - 114	WD - 114	WD - 114	WD - 115	WD - 115	WD - 115	WD - 115	WD - 115	WD - 115	WD - 115	WD - 115	WD - 115	WD - 115
რაოდენობა	2	2	4	4	26	56	4	4	4	4	4	4	4	4	4	4
გაბარიტები	350.0×100.0	430.0×100.0	134.0×1,040.0	76.0×1,040.0	480.0×100.0	110.0×1,040.0	110.0×290.0	126.6×290.0	126.6×330.0	126.6×380.0	126.8×290.0	126.8×330.0	126.8×380.0	160.0×120.0	160.0×50.0	160.0×90.0
ვიზუალი გეგმაზე																
ვიზუალი ფასადზე																

დამკვეთი	
შპს "აგრო ჰოლდინგი"	
პროექტის მდებარეობა / მისამართი	
ქალაქი თბილისი, დიდი ლილო, სოფელი დიდი ლილო	
საკადასტრო კოდი	81.08.16.805
პროექტის სახელწოდება	
საწყობი	
პირობითი აღნიშვნები	
	საკადასტრო საზღვარი
1-1	ჭრილის ხაზი
1	ღერძის ხაზი
0.00	სიმაღლის ნიშნული

#	შიდა ფართების ექსპლიკაცია	$მ^2$
1.		
2.		
3.		
4.		
5.		
6.		
7.		
8.		
9.		
10.		
11.		
12.		
13.		
	სულ ფართი	

საპროექტო ორგანიზაცია

თბილისი, მარჯანიშვილის ქ. №4
II სართული
ტელ: 2 96 34 43
2 45 19 00
პროფესიონალ კონსულტანტთა ჯგუფი

საპროექტო ჯგუფი	ხელმოწერა
დირექტორი	
ბ. ჩანტლაძე	
არქიტექტორი	
თ. ბენაშვილი	

ნახაზის / მოცემულობის დასახელება

კარ-ფანჯრების კლასიფიკაცია

მასშტაბი	1:100
ფურცელი	
ფორმატი	A2
თარიღი	5 მარტი 2022
სტადია	პროექტის შეთანხმება