შ.პ.ს კირკიტაძე და კომპანია (ს/ნ416294067)

L.T.D "KIRKITADZE & COMPANY"

პეკინის ქ. №27 ტ: 2 37 23 00 მობ: 5 99 56 22 76, ფაქსი: 2 37 23 00

Pekini str. N 27 tel: 2 37 23 00 mob: 5 99 56 22 76, fax: 2 37 23 00

ქალაქი თბილისი, კახეთის გზატკეცილი, №118, დასახლება ზემო ალექსეევკა,
კახეთის გზატკეცილსა და სამგორის ქვემო მაგისტრალურ არხის შორის, (ს/კ 01.19.16.003.409)
"ბორუსან მაქინა ვე გუჩ სისტემლერი სანაი ვე თიჯარეთ სს-ის საქართველოს წარმომადგენლობა"-ს (ID 204907164)
საკუთრებაში არსებული 7362 კვ.მ. არასასოფლო-სამეურნეო
დანიშნულების მიწის ნაკვეთის და მისი მიმდებარე ტერიტორიის ტოპოგრაფიული

გეგმა

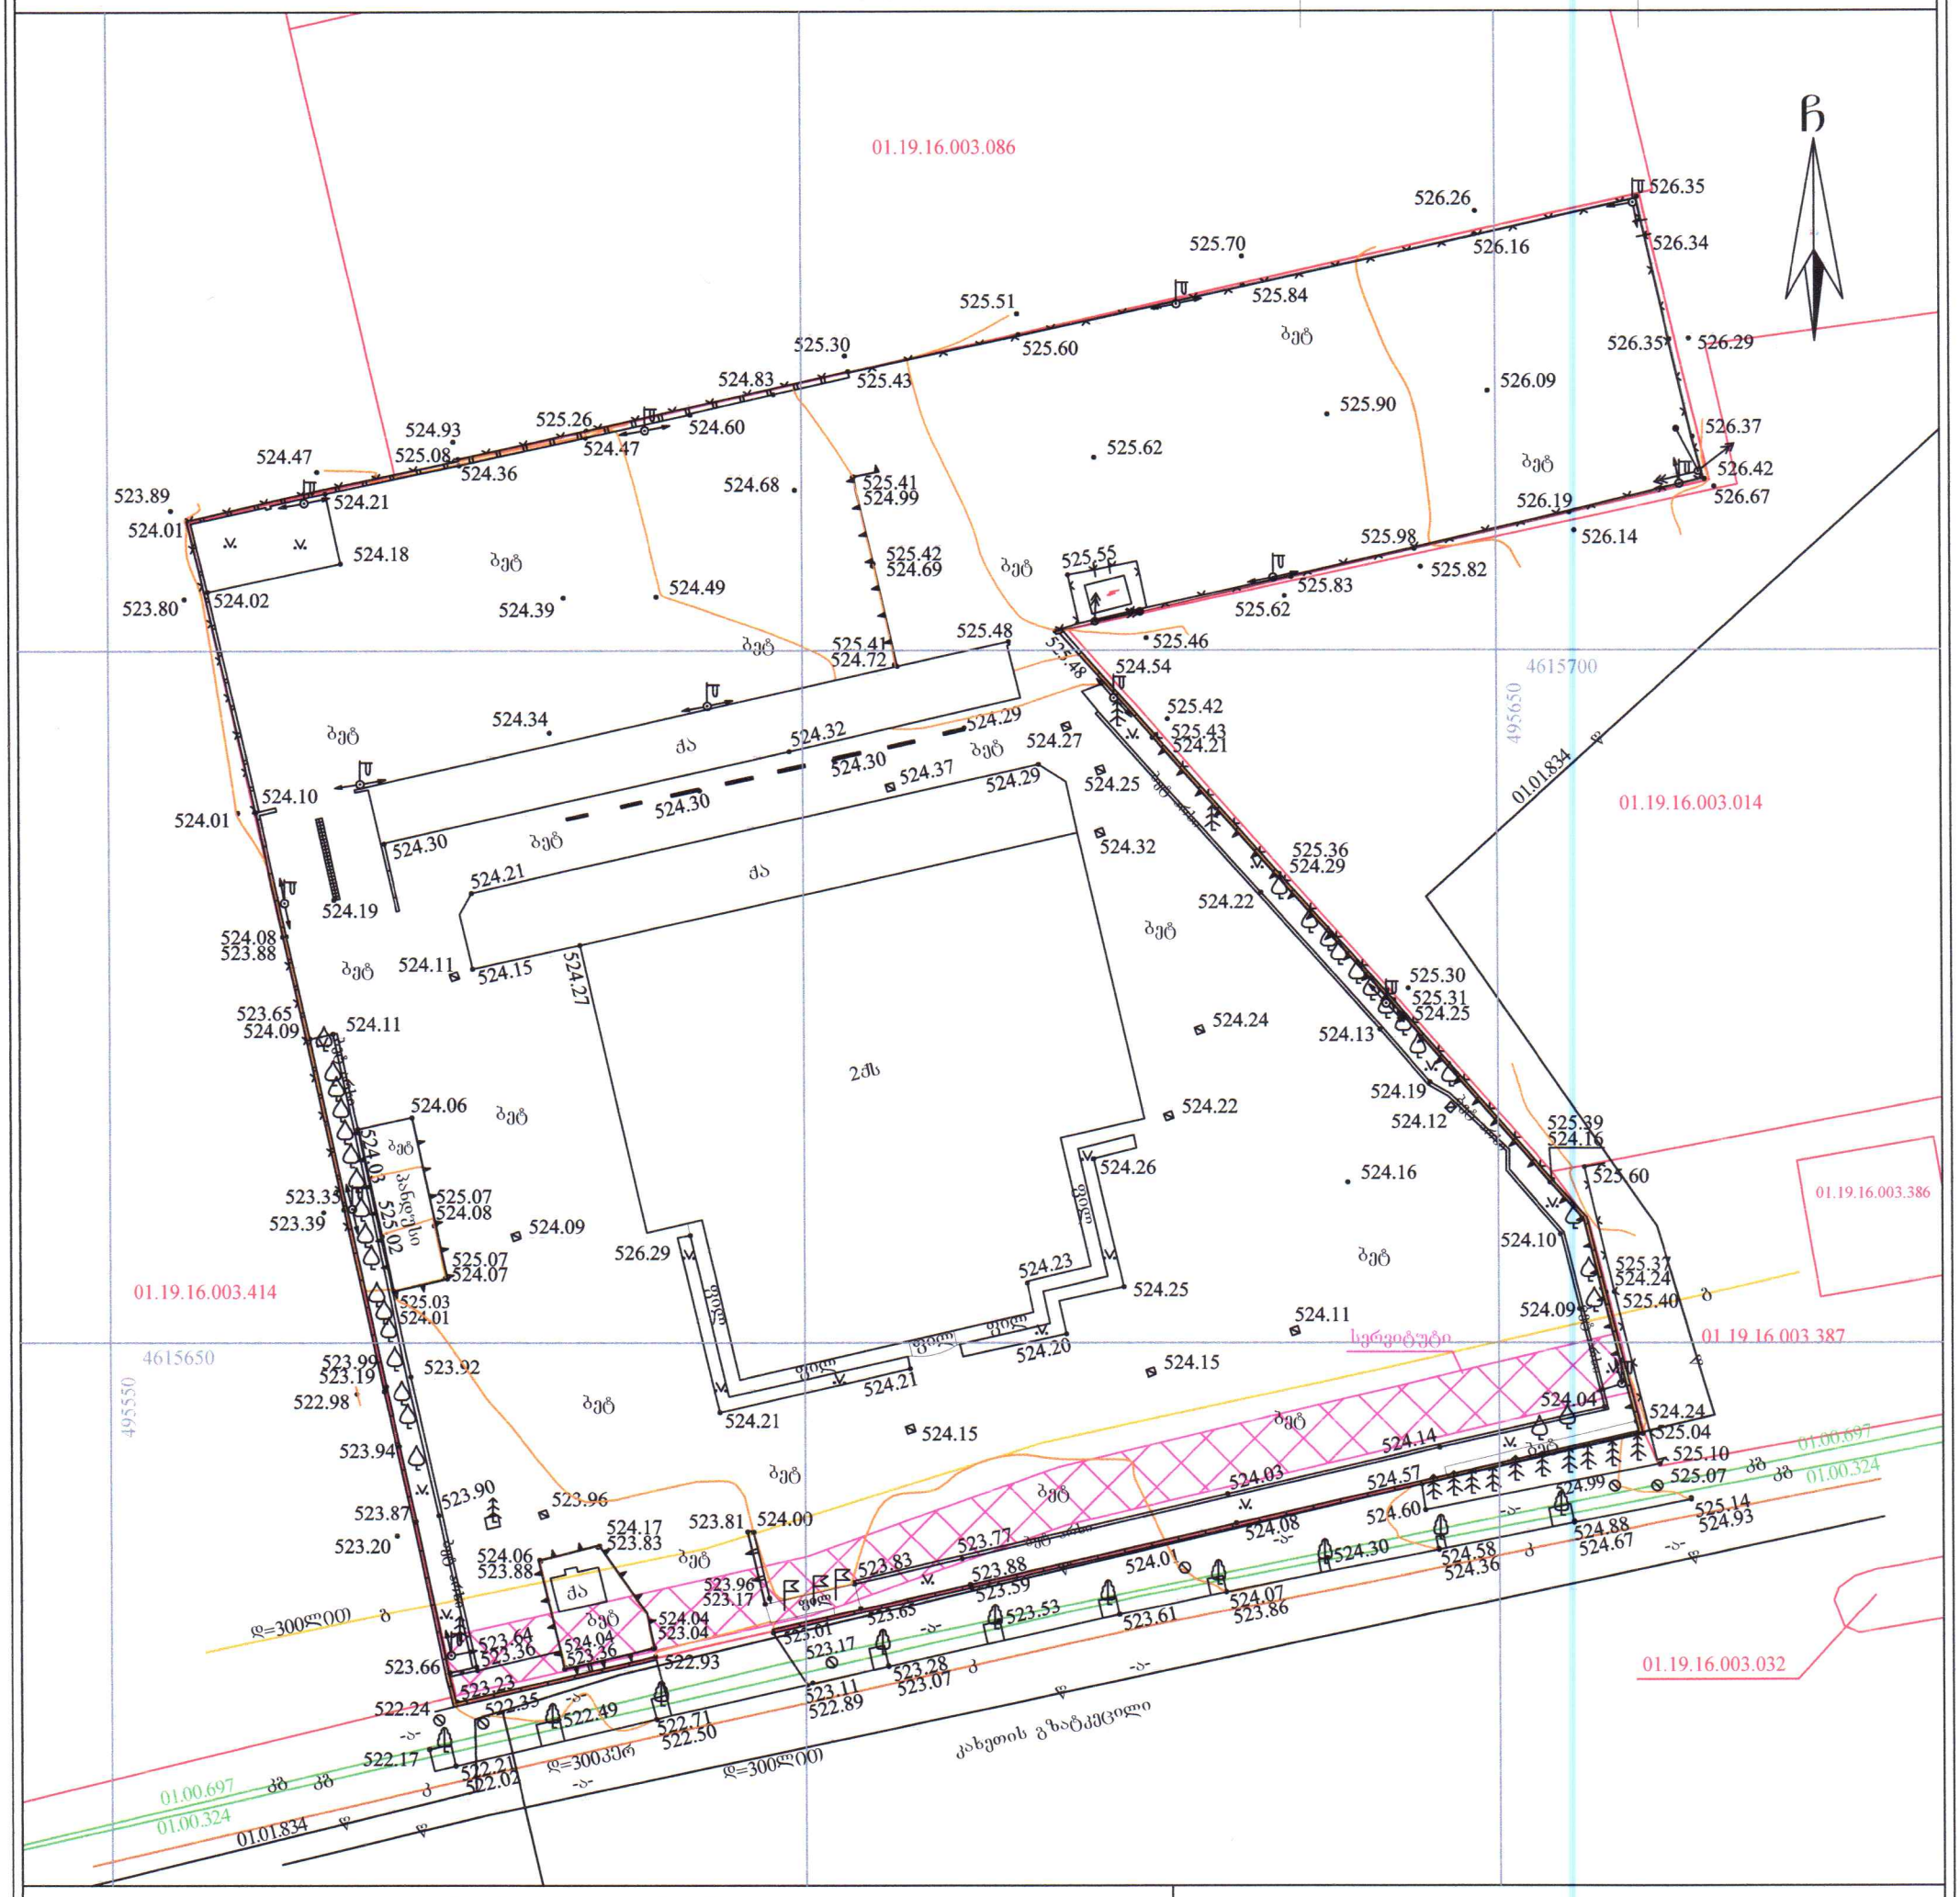

პირობითი აღნიშვნები

WGS 1984-ის კოორდინატთა სისტემის UTM პროექცია

სსს საცხ. შენობა	მავთულის ღობე	წ წყალგაყვანილობა	
ქა არასაცხ. შენობა	ქვის კედელი	გ გაზი	
ტრანსფორმატორი	საყრდენი კედელი	კ კანალიზაცია	
ფოთლოვანი ხე	სამეთვალყურეო ჭები	კაბ კავშირგაბმულობა	
ხილკენკროვანი მცენარე	მავთულის ღობე ბეტონის ფუნდამენტზე	გზა საფარით (ასფალტით)	
გაზონი	01.17.14.001.229 საკადასტრო საზღვარი საკადასტრო კოდი	მთავარი იზოჰიფსი	
გარე განათება		დამხმარე იზოჰიფსი	
დროშა	01.00.324 / 01.01.834 } ხაზოვანი ნაგებობა საკადასტრო კოდი	• 525.36 სიმაღლის ნიშნული	

შენიშვნა: 1) გეგმაზე დატანილია საჯარო რეესტრში რეგისტრირებული ნაკვეთის საზღვრები

2) ვინაიდან გეგმაზე დატანილია მხოლოდ რეგისტრირებული მიწისქვეშა კომუნიკაციები მათი მდებარეობების დაზუსტება მოხდეს ყველა კომუნიკაციის წარმომადგენლებთან

შ.პ.ს. კირკიტაძე და კომპანია (ს/ნ416294067)

პეკინის ქ. №27/10 ტ: 2 37 23 00 მობ: 5 99 56 22 76, ფაქსი: 2 37 23 00

L.T.D "KIRKITADZE & COMPANY"

Pekini str. N 27/10 tel: 2 37 23 00 mob: 5 99 56 22 76, fax: 2 37 23 00

www. kirkitadze.ge *kirkitadze@mail.ru*

დირექტორი:		რ. კირკიტაძე
აზომა:		მ. ბასილაძე
დახაზა:		ე. კვეკვეცია
დამკვეთი		"ბორუსან მაქინა ვე გუჩ სისტემლერი სანაი ვე თიჯარეთ სს-ის საქართველოს წარმომადგენლობა"
მასშტაბი: 1:500		10.05.2023წ.