შენობა-ნაგებობის სავარაუდო განთავსების სქემა ტოპოძირზე დატანით

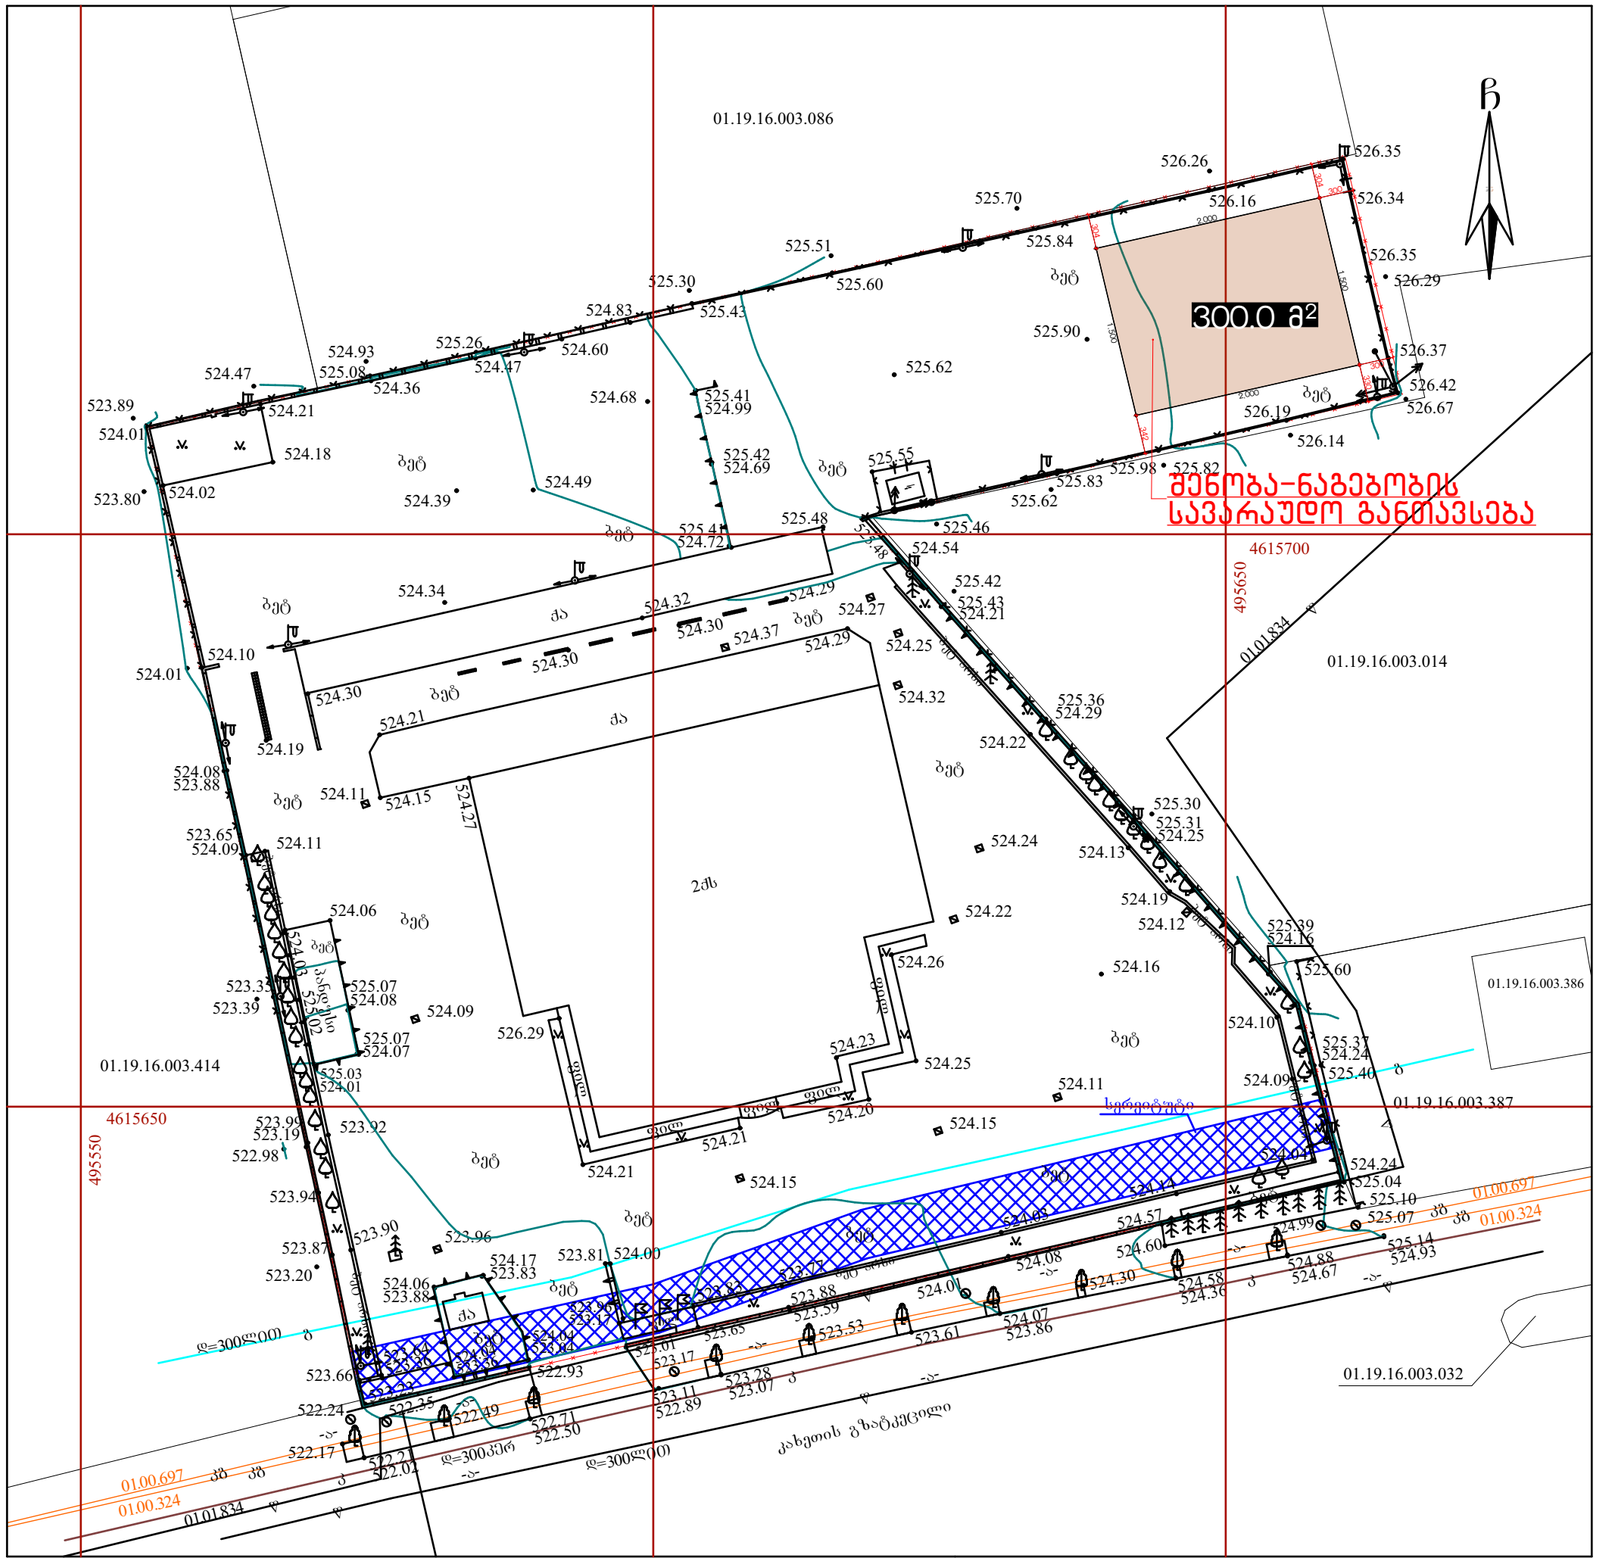
01.19.16.003.086
300.0 მ²
შენობა-ნაგებობის სავარაუდო განთავსება
4615700
495650
01.19.16.003.014
01.19.16.003.386
01.19.16.003.387
01.19.16.003.032
01.19.16.003.414
4615650
495550
ბეტ
ქა
