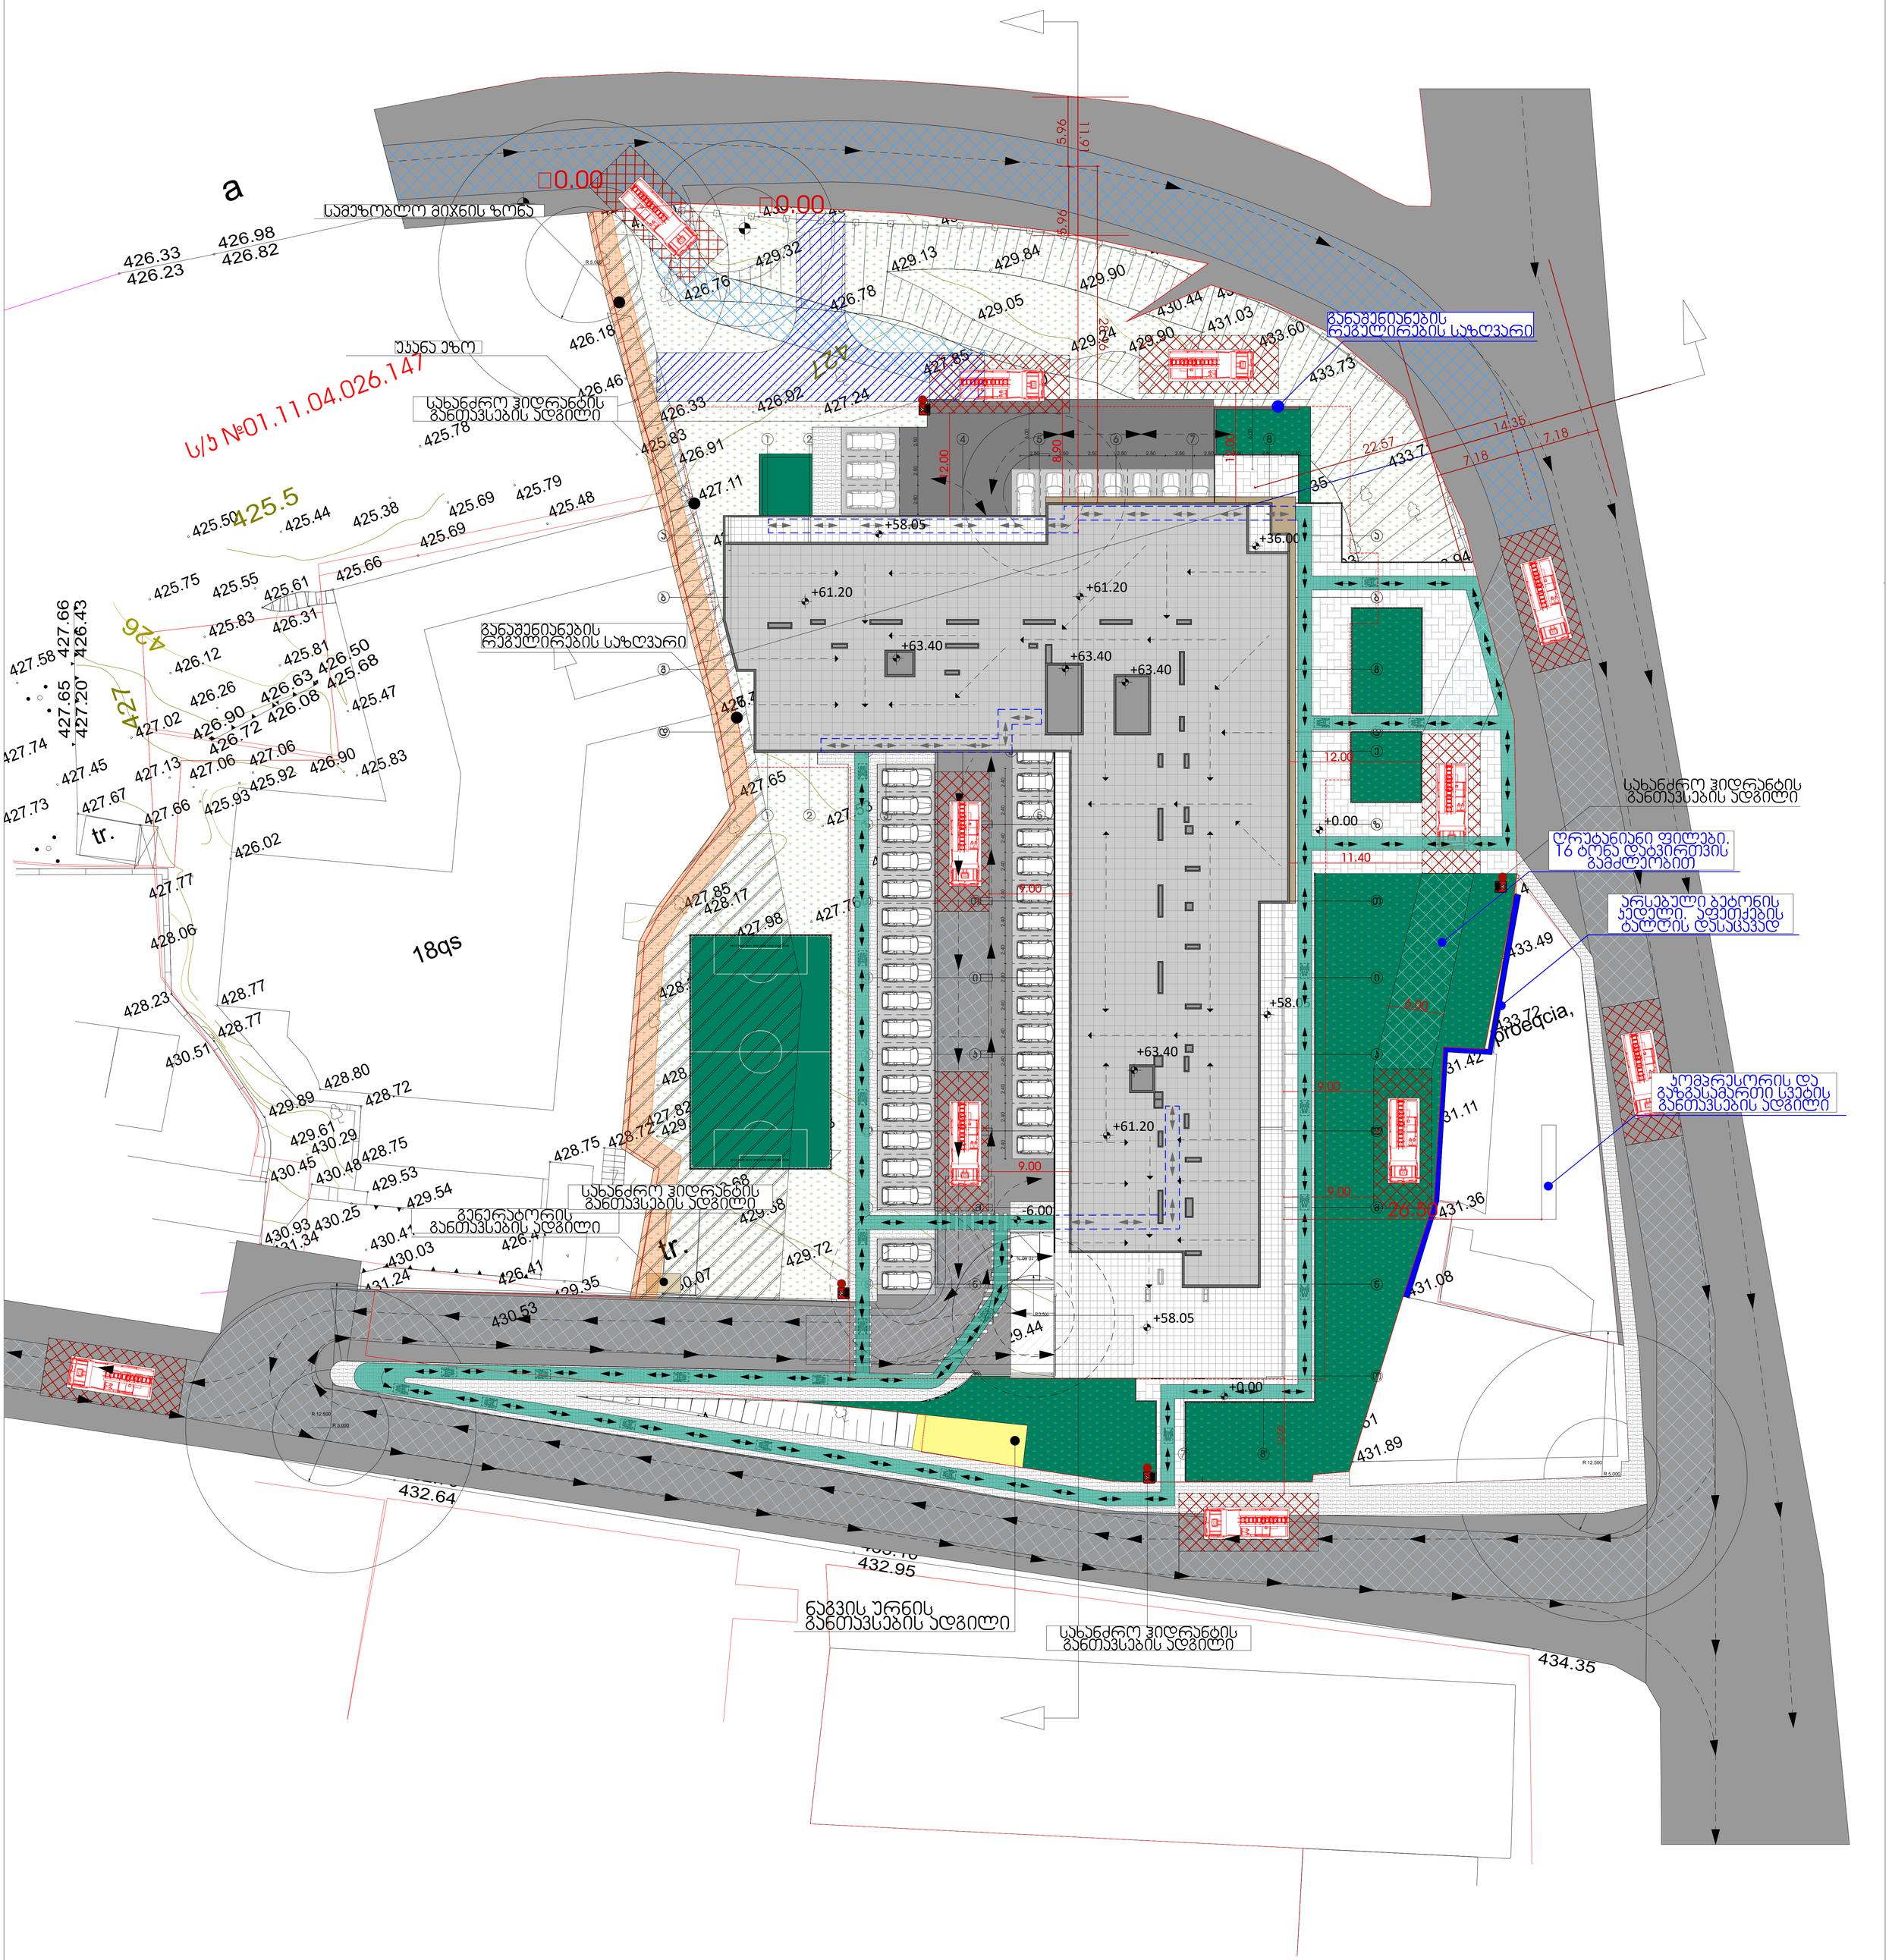

გამოყენებული პირობითი აღნიშვნები

ნიშნული გეგმაზე

ჭრილის ხაზი

კედლის ცეცხლმედეგობის
ხარისხი 1 საათი

გასასვლელამდე სავალი მანძილი

საკადასტრო საზღვარი

კედლის ცეცხლმედეგობის
ხარისხი 2 საათი

-3.30 გაძლიერებული ბეტონის

სტრუქტურული ელემენტები 2
სთ-იანი ხანძარმედეგობით (სვეტი,
კოჭი, დიაფრაგმა, გადახურვის ფილა

ბეტონის ბლოკის 200 იანი კედელი

მისაწვდომი სვლაგეზი

ნიშნული ჭრილზე, ფასადზე

შახტის აღმნიშვნელი

ბეტონის ბლოკის 100 იანი კედელი

1 ღერძის ხაზი

საცხოვრებელი დაკავებულობა (სც-2)

L=11.8 m

10% პანდუსის ქანობის მაჩვენებელი

სასაწყობო დაკავებულობა (სწ-2)

სავაჭრო დაკავებულობა (სვ)

წარმოსახვითი ხაზი

საქმიანი დაკავებულობა (სქ)

+3.900
+3.800

მრავალფუნქციური საცხოვრებელი

ÌÉÓÀÌÀÒÈÉ: ØÀËÀØÉ ÈÁÉËÉÓÉ , ÂÀÌÆÉÒÉ
ÂÖÒÀÌÉÛÅÉËÉ , N76 , ÌÉÌÃÄÁÀÒÄÃ ; ØÀËÀØÉ
ÈÁÉËÉÓÉ , ÂÀÌÆÉÒÉ ÂÖÒÀÌÉÛÅÉËÉ , N 76 ,
(ÍÀÊÅÄÈÉ N26/36) ; ØÀËÀØÉÈÁÉËÉÓÉ , ØÖÜÀ
ÛÄÛÄËÉÞÄ , áÉÃÉÓ ÌÉÌÃÄÁÀÒÄÃ ; ØÀËÀØÉ
ÈÁÉËÉÓÉ , ØÖÜÀ ÛÄÛÄËÉÞÄ , áÉÃÉÓ
ÌÉÌÃÄÁÀÒÄÃ , ÍÀÊÅÄÈÉ 26/ 069

TITLE:
SEAL:

ნახაზის ნომ: რევიზია: სტადია:

მასშტაბი:

თარიღი:

შეასრულა:

დ.ცოტნიაშვილი

04.09.2022

ფორმატი:
s.p
A1

ხელმოწერა:

ძირითადი შენიშვნები

ყველა ზომა მოცემულია

მრავალფუნქციური საცხოვრებელი სახლი პროექტი: მილიმეტრებში

1

428.12
427.97
426.98
426.82

426.33
426.23

425.78

425.69
425.44

425.79

425.75

425.50

425.69

425.83

425.48

426.02

425.83

425.47

425.81

425.83

425.55

426.26

426.12

427.02

427.13
427
427.66

.67
427.73

427.45

427.74

427.58

4

2

7.6

5

4

2

7.2

0

4

2

7.6

6

4

2

6.4

3

426.63
426.08

426.50

425.68

426.90

426.72

425.61

425.66

426.31

425.38

427.11

426.79

426.90

427.06

427
425.92

.06

425.93

427.77

428.06

428.23

430.51

427.85

428.26

427.82

429.35

429.87
431.75

433.55

432.63

428.83
428.73

429.60
429.44

430.84
430.65
432.15
432.02
432.9

43

9
2.86

433.61

433.48

433.82

433.62

433.82

433.67

430.06

430.53

431.18

431.67
432.67

433.60

433.77

433.94

433.67

433.82

433.49

433.72

429.13

429.84
429.90

431.03

429.73

429.90

429.24

429.05

429.32
426.76

426.78

427.85
427.90
427.67
428.29

428.35

428.03

427.95

428.37

428.89

428.92

428.63

428.82

428.85

432.51
431.89

431.08

431.36

433.96

433.54

433.06

433.22

433.28

43
433.04

2.93

43
432.74

43

2.28

2.23

429.06

431.42

431.11

428.75
428.13

428.90
428.30

432.85
428.09

433.32
428.12

42
429.60

9.45

430.44

433.46

433.71

433.73

433.16

426.33

426.92

427.24

427.40
427.35

427.26

427.54

427.41

427.32

427.55

427.70

427.74
427.72

427.82

427
427.75

.44

427.54

427.76

427.84

428.36

428.47

427.94

427.81

428.06
428.02

428.55

429.02

428.25

429.30

429.44

428.81

428.25

427.79

429.88

430.11

429.72

429.58

428.88

428.97

428.79

428.41

427.76
427.98

428.17

427.53

430.07

429.68

430.07
429.53

429.94
429.69

427.69

427.52
427.92

427.52

427.21

427.74

427.46

426.46

426.91

427.33

742

427.65

429.00

427.78

427.71

426.18

tr.

a

a

a

a

a

a

a

a

a

a

tr.

18qs

429 5.

428 5.

428

4
2

7.5

427

426

425.5

427

პროექცია,

a

a

432.79
432.64

433.10
432.95

434.50
434.35

4

3

4.4

5

4

3

4.3

0

a

(კუნძი)

428.72

42
428.75

9.61

426.41
430.03

430.25

429.54

431.34

431.24

428.80
428.72

430.48

430.41

426.41
431.80

430.29

429.89

428.75
429.53

430.45

430.93

428.77
428.77

s/k #01.11.04.026.147

10.00 %

2.50 2.50 2.50

6.00 2.50 2.50 2.50 2.50 2.50 2.50 2.50 2.50 2.50 2.50 6.00

2.40 2.40 2.40 2.40 2.40 2.40 2.40 2.40 2.40 2.40 2.40 2.40 2.40 2.40

9.00

9.00

22.57

11.91

5.96 5.96
28.96

9.00

9.00

11.40

12.00

8.90

12.00
12.00

7.18

7.18

6.00

+61.20

+61.20

+61.20

+63.40
+63.40
+63.40

+63.40

+58.05

+58.05

+36.00

+0.00

30.00

30.00

R 3.500

R 5.000

R 12.500

R 5.000

R 5.000

R 12.500

ნაგვის ურნის
განთავსების ადგილი

გენერატორის
განთავსების ადგილი

14.35

12.00

26.50

+58.05

+0.00

-6.00

430.53

სახანძრო ჰიდრანტის
განთავსების ადგილი

სახანძრო ჰიდრანტის
განთავსების ადგილი

სახანძრო ჰიდრანტის
განთავსების ადგილი

სახანძრო ჰიდრანტის
განთავსების ადგილი

სამეზობლო მიჯნის ზონა

უკანა ეზო

განაშენიანების
რეგულირების საზღვარი

განაშენიანების
რეგულირების საზღვარი

არსებული ბეტონის
კედელი. აფეთქების
ტალღის დასაცავად

kompresoris da
გაზგასამართი სვეტის
განთავსების ადგილი

ღრუტანიანი ფილები.
16 ტონა დატვირთვის
გამძლეობით