გეგმა-სქემა ნაკვეთის მდებარეობის



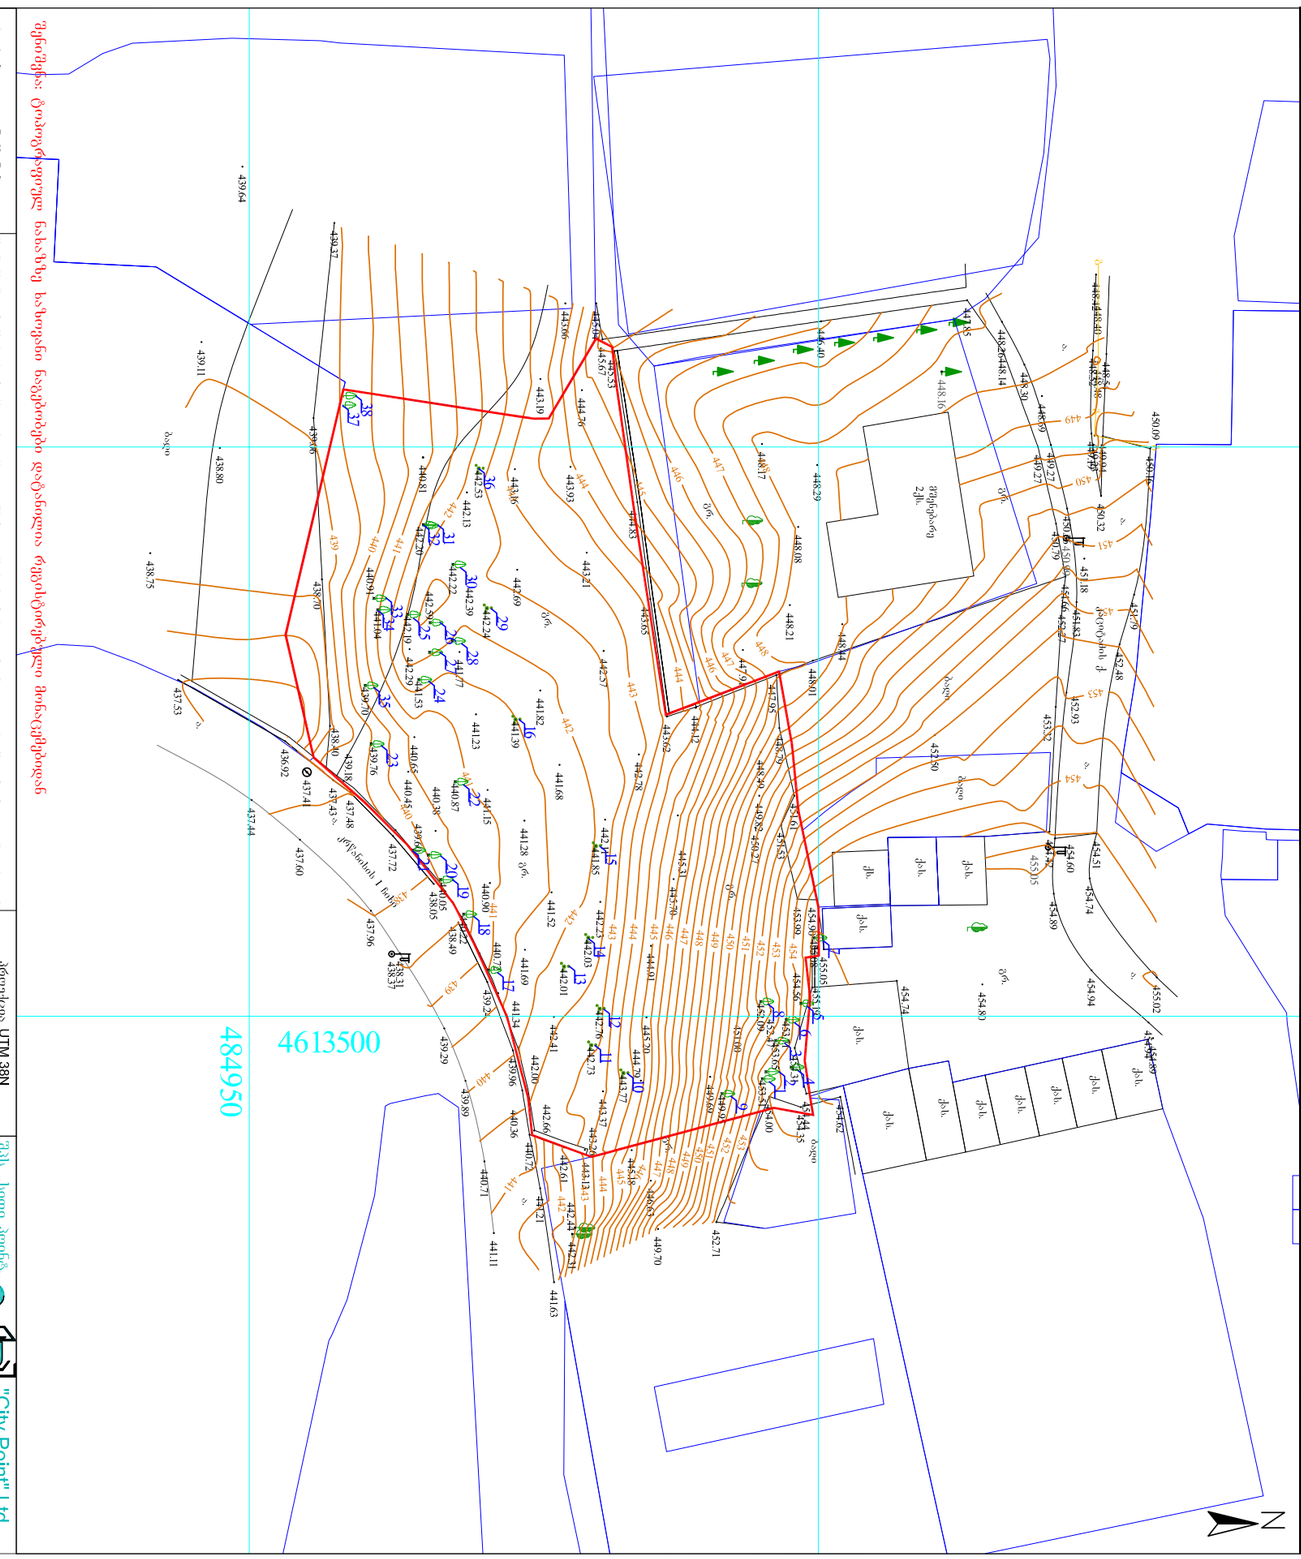

ავტორი	"City Point" Ltd
მისამართი	თბილისი, ქუჩა N30
ტელ:	+995 598-184-418
	+995 514-44-11-41
	Citypoints.mail@gmail.com
ხელმძღვანელი	
არქიტექტორი	
დამკვეთი	
მასშტაბი	1:500
თარიღი	10.02.2020

საკოორდინატო სისტემა	UTM 38N
	WGS 84
ნაკვეთის საზღვარი	
შენობა	
ღია ფართობი	
ფართობის ნომერი და ფართობი	
ნაკვეთის საზღვრის წერტილის ნომერი	
ნაკვეთის საზღვრის წერტილის კოორდინატები

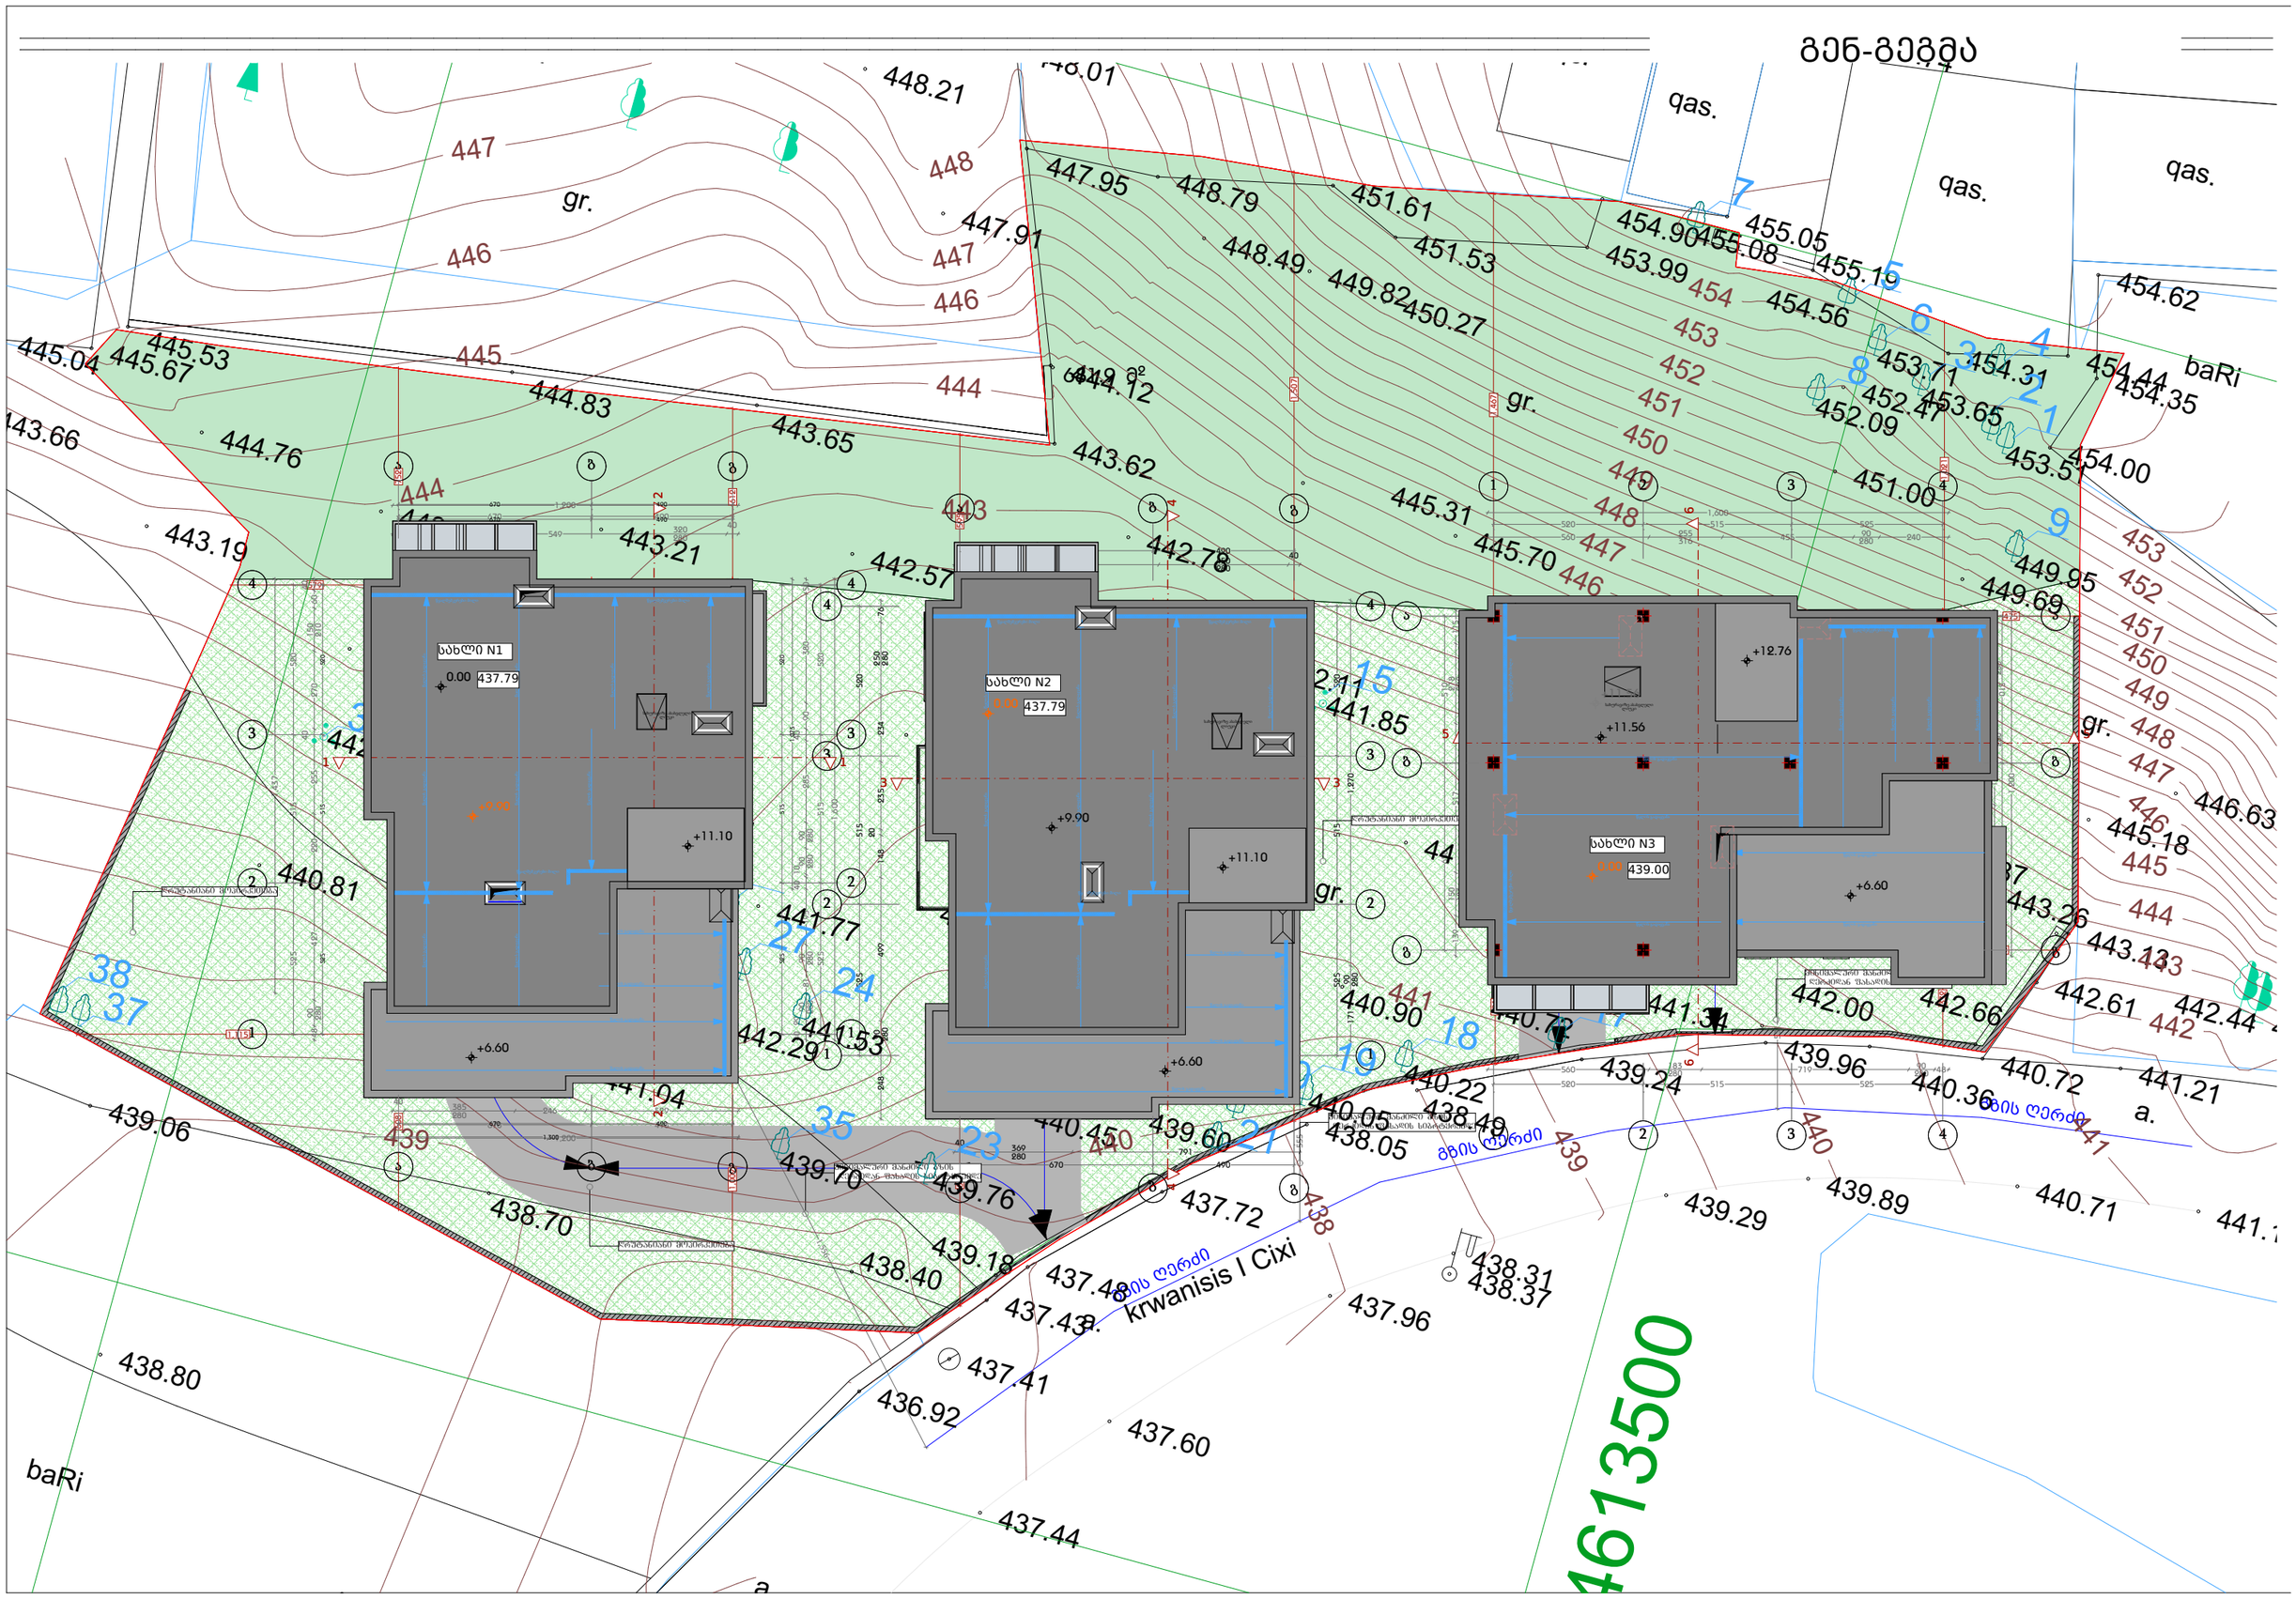
გენ-გეგმა
qas.
qas.
qas.
gr.
gr.
gr.
baRi
baRi
krwanisis l Cixi
ბზის ღერძი
ბზის ღერძი
სახლი N1
0.00 437.79
სახლი N2
0.00 437.79
სახლი N3
0.00 439.00
+6.60
+11.10
+9.90
+11.56
+12.76
448.21
447.95
448.79
451.61
451.53
454.90
455.08
455.05
455.15
454.62
454.56
454.31
454.44
454.35
454.00
453.99
453.71
453.65
453.51
452.47
452.09
451.00
449.95
449.69
448.49
449.82
450.27
444.12
443.65
443.62
445.31
445.70
443.21
442.57
442.78
441.85
445.04
445.67
445.53
444.83
444.76
443.66
443.19
440.81
441.77
441.53
442.29
441.94
439.06
438.70
439.70
439.76
439.18
438.40
438.80
437.48
437.43
437.41
436.92
437.60
437.44
437.72
437.96
438.31
438.37
440.90
440.22
438.49
438.05
440.05
439.60
440.45
439.24
439.96
440.36
440.72
441.21
439.29
439.89
440.71
441.34
442.00
442.66
442.61
443.26
443.13
446.63
445.18
446.46
447.91
447.01
446.01
443.01
443.03
442.78
441.85
441.34
441.12
440.45
439.60
438.40
437.72
437.48
437.43
437.41
436.92
437.60
437.44
437.96
438.31
438.37
439.29
439.89
440.71
441.1
440.72
441.21
442.44
442.61
443.26
443.13
446.63
445.18
446.46
449.95
449.69
453.51
452.47
452.09
451.00
454.62
454.44
454.35
454.00
455.05
455.15
455.08
454.90
453.99
454.56
454.31
453.71
453.65
452.47
452.09
451.00
449.95
449.69
448.49
449.82
450.27
451.61
451.53
448.79
447.95
448.21
447.91
446.01
444.12
443.65
443.62
445.31
445.70
443.21
442.57
442.78
441.85
445.04
445.67
445.53
444.83
444.76
443.66
443.19
440.81
441.77
441.53
442.29
441.94
439.06
438.70
439.70
439.76
439.18
438.40
438.80
437.48
437.43
437.41
436.92
437.60
437.44
437.72
437.96
438.31
438.37
440.90
440.22
438.49
438.05
440.05
439.60
440.45
439.24
439.96
440.36
440.72
441.21
439.29
439.89
440.71
441.34
442.00
442.66