"წავკისის ველი" მრავალბინიანი საცხოვრებელი სახლი

თბილისი, სოფ.წავკისი
2022

არქიტექტურის ლაბორატორია #3
032 22 55 96
archlab3@gmail.com
თბილისი, ვ.ანჯაფარიძის ქ.N5
























მრავალბინიანი საცხოვრებელი სახლი
ს.კ. 81.02.19.222

ექსპლიკაცია

შენიშვნები და სიმბოლოები

პროექტის ფოტო

ნახაზის დასახელება

გეგმა 0.00 ნიშნულზე

მასშტაბი	1:100
მთ.არქიტექტორი	ი.აბაშიძე
არქიტექტორი	დ.შაფაქიძე
არქიტექტორი	თ.ტეხოვა
არქიტექტორი	თ.ფეიქრიშვილი
ვიზუალიზაცია	დ.ჯანჭოშვილი

თარიღი 2023.05.03		ფორმატი	A2
რევ.	გვერდი	ა-101	
00	000		

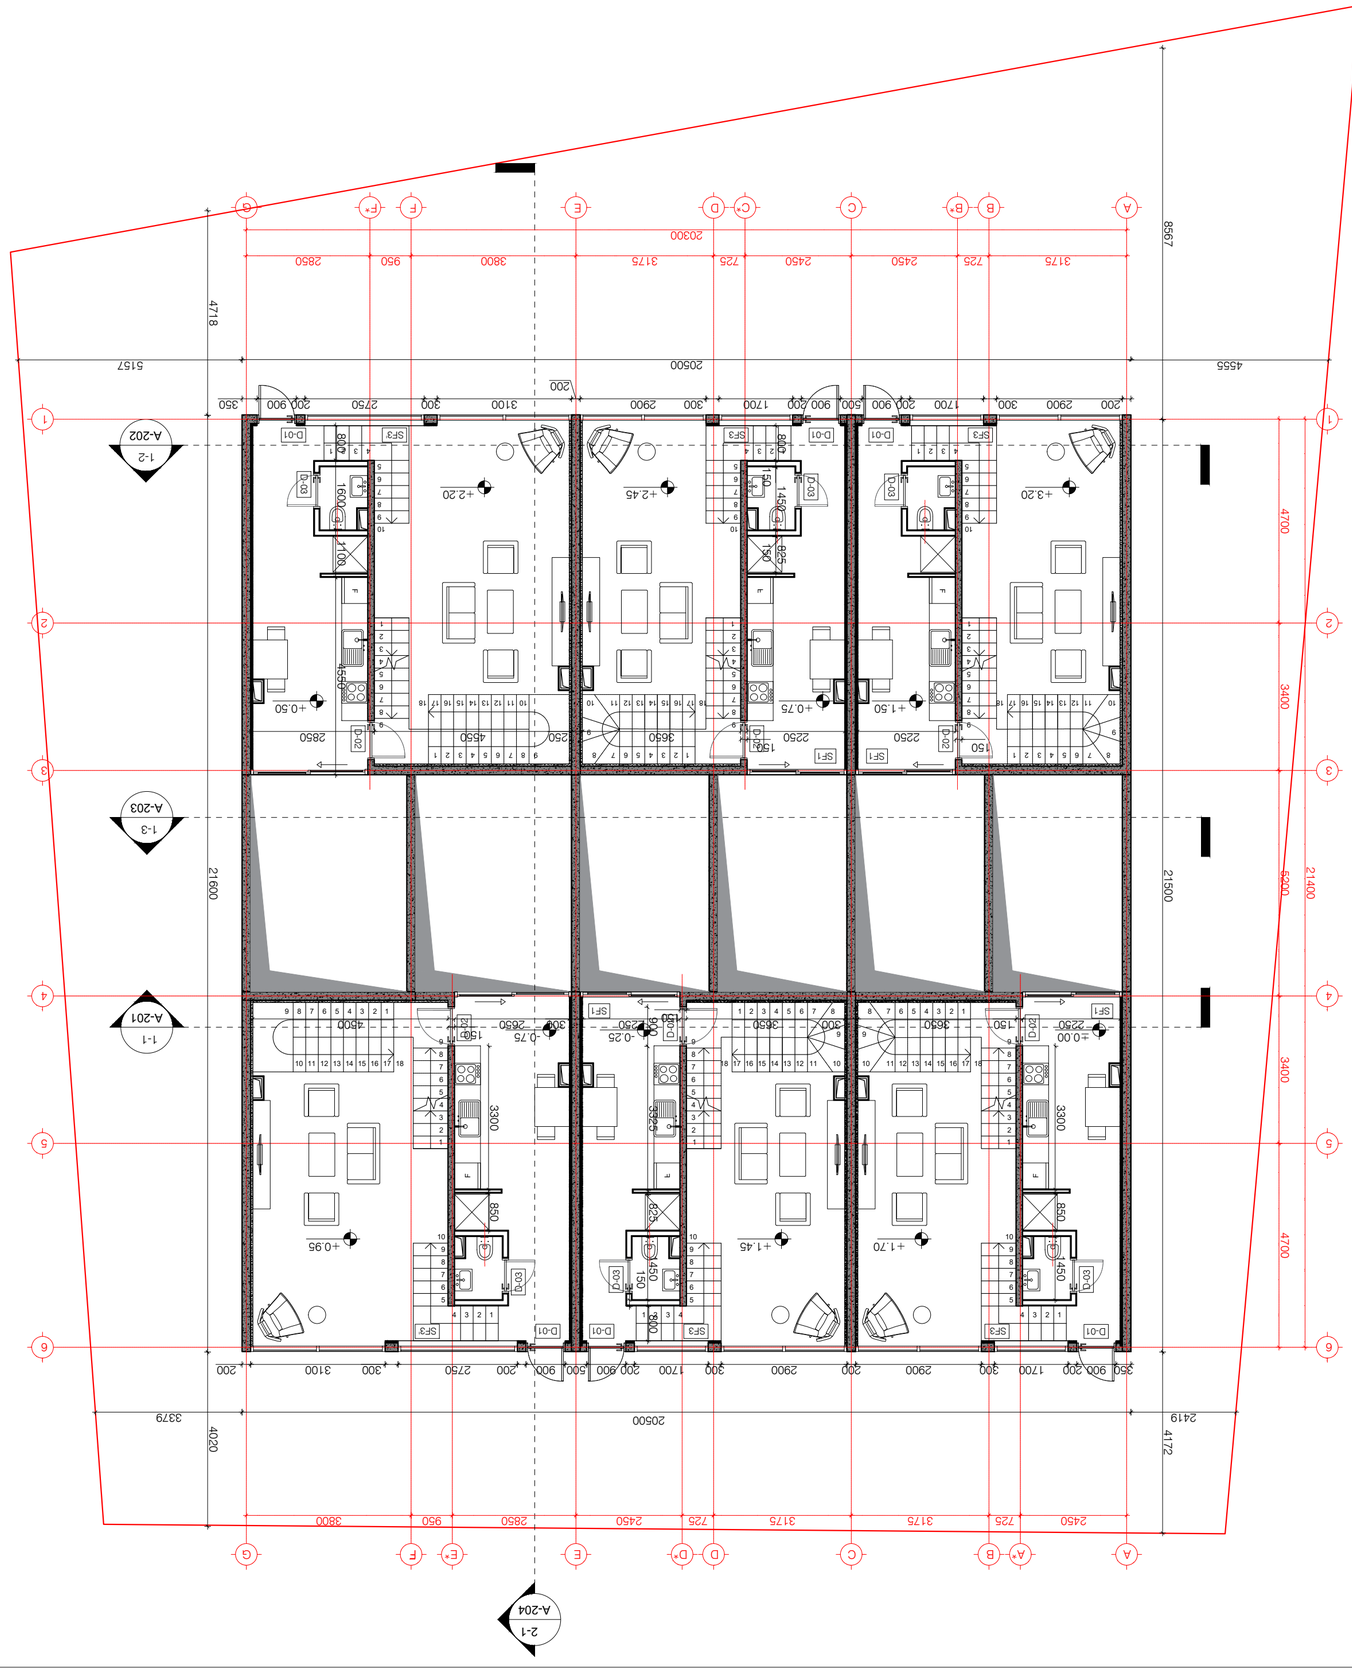





























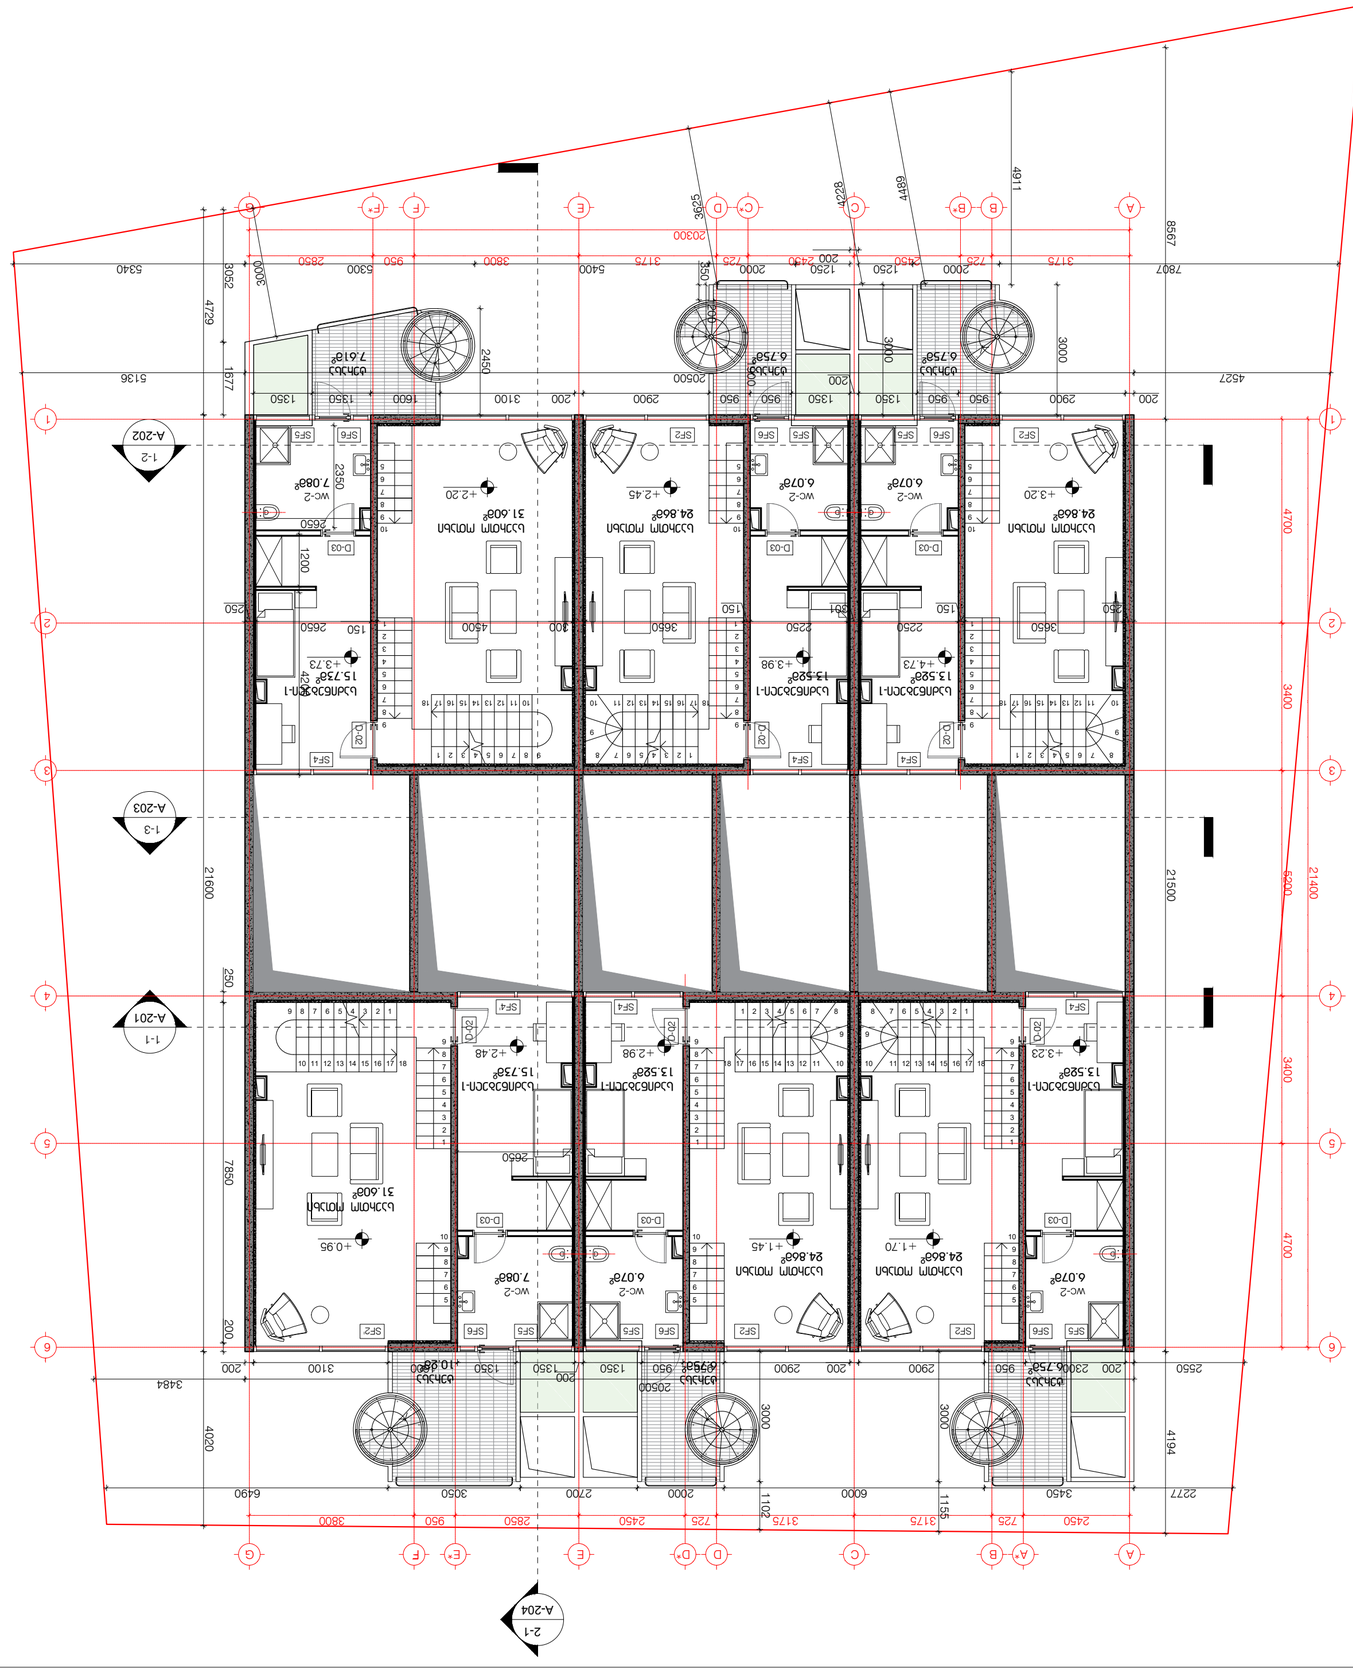

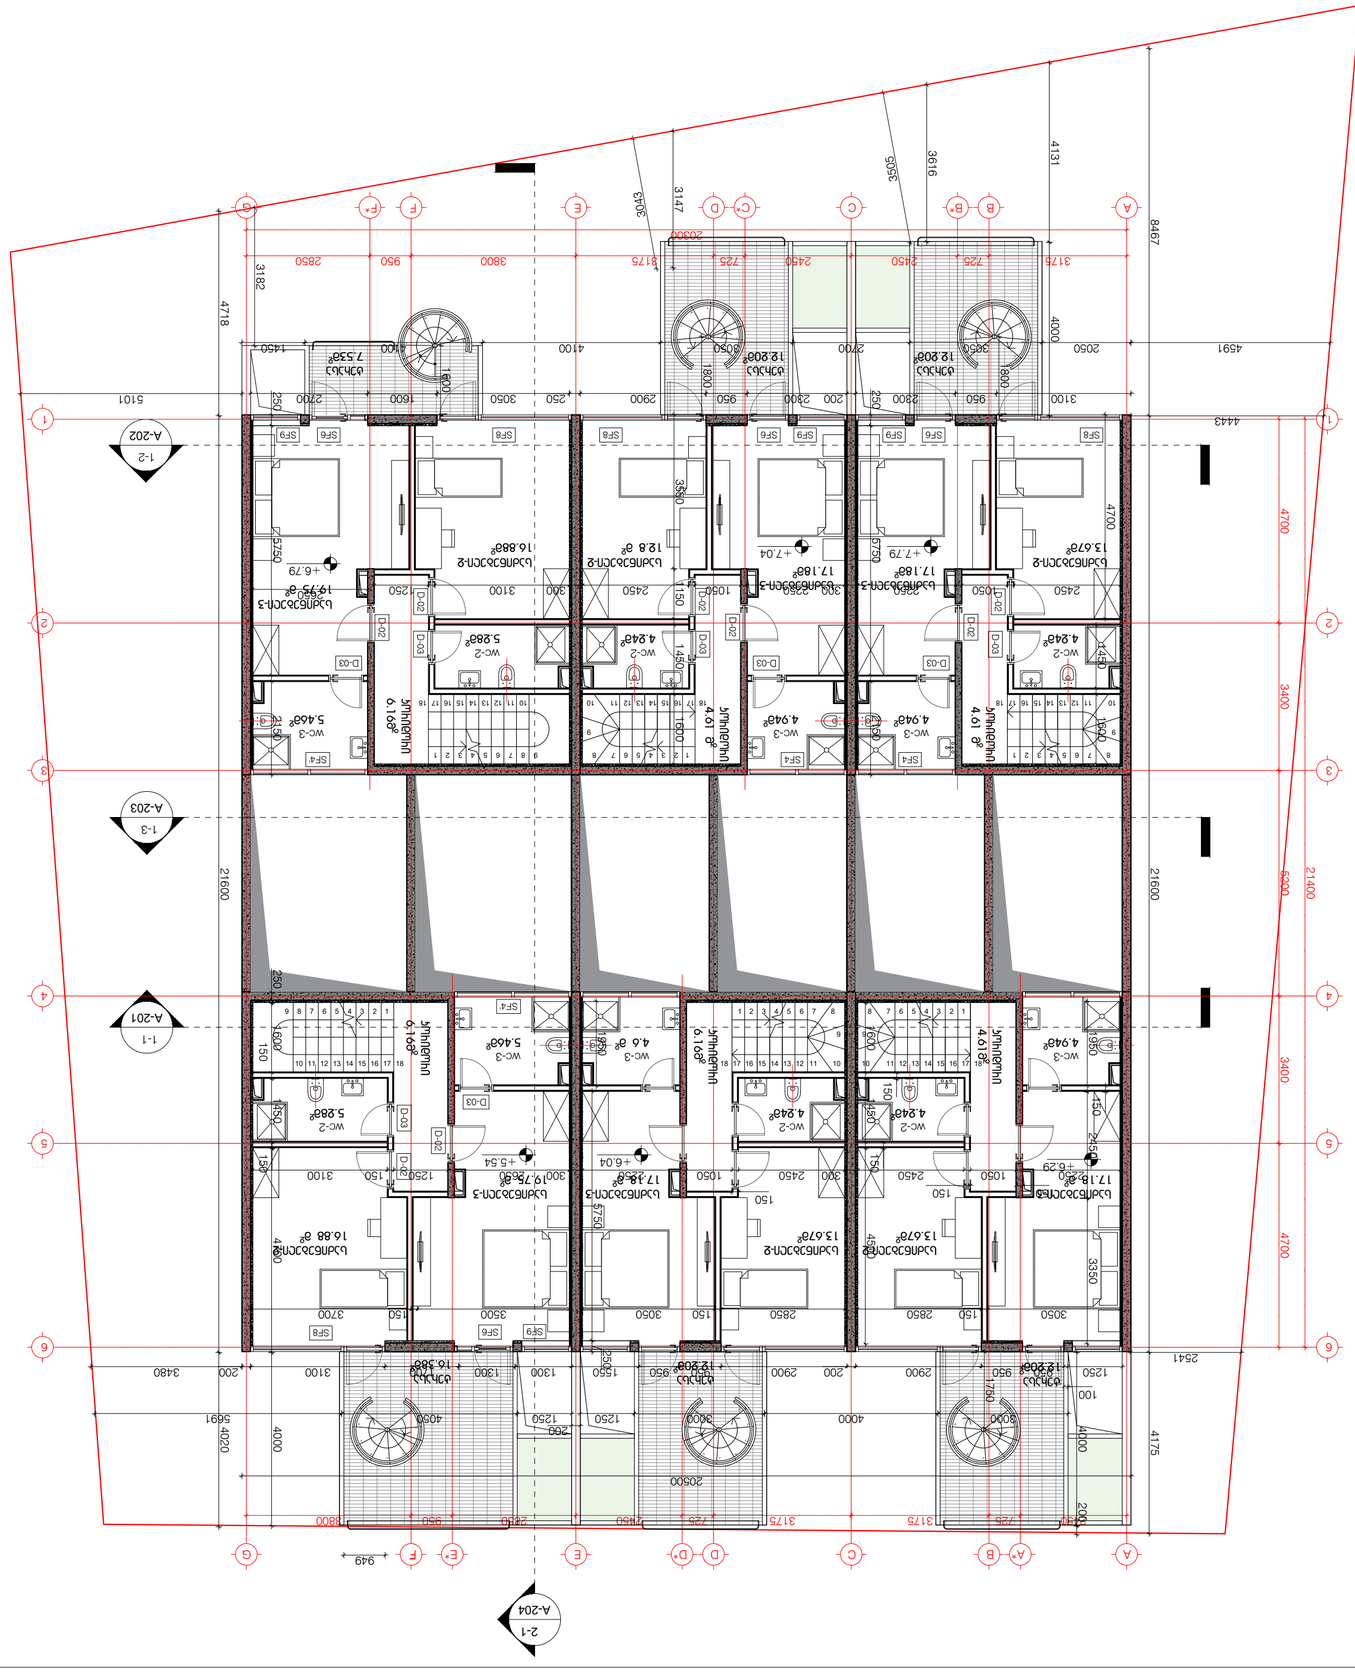
A-202
1-2
A-203
1-3
A-201
1-1
A-204
2-1
A
A*
B
B*
C
C*
D
D*
E
E*
F
F*
G
1
2
3
4
5
6
8467
4131
3616
3505
3043
3147
3182
4718
5101
4591
4443
2541
21600
21400
4700
3400
4175
4020
5691
3480
949
2050
4000
3175
725
2450
2450
2450
2450
3800
950
2850
2300
2900
3050
1600
2700
4100
1450
1800
1800
1800
1800
1050
2450
2450
2450
2450
3100
3050
2850
3700
3500
3350
3050
1300
1250
1250
1250







±0.00 (850.50)

-0.75(849.75)

+1.50(852.00)

+0.25(850.75)

2-1
A-204

1-1
A-201

1-3
A-203

1-2
A-202

ბეტონის მოჭიქული მეტალოკრამიტი
RAL-9010

ტენტი მოჭიქული მეტალოკრამიტი
RAL-9010

ალუმინის ფანჯრების შემკრები ხის პროფილისგან მოწყობილი მინაშეკრული ბაქანი, დამცავებიანი ჭიშკრით
RAL-9010

ბეტონის მოჭიქული მეტალოკრამიტი
RAL-9010

ტენტი მოჭიქული მეტალოკრამიტი
RAL-9010

ალუმინის ფანჯრების შემკრები ხის პროფილისგან მოწყობილი მინაშეკრული ბაქანი, დამცავებიანი ჭიშკრით
RAL-9010

ბეტონის მოჭიქული მეტალოკრამიტი
RAL-9010

ალუმინის ფანჯრების შემკრები ხის პროფილისგან მოწყობილი მინაშეკრული ბაქანი, დამცავებიანი ჭიშკრით
RAL-9010

ობიექტის დასახელება

"ნავთლუღის ველი"
მრავალბინიანი საცხოვრებელი სახლი
ს.კ. 81.02.19.222

ნაწილის დასახელება

ფასადები

მასშტაბი 1:100

გმდ.არქიტექტორი	ი.ბაბუშიძე
არქიტექტორი	ე.მელფუაძე
არქიტექტორი	თ.ბეზოვა
არქიტექტორი	თ.ფეიქრიშვილი
ვიზუალიზაცია	ე.ჯანჯოლიძე

თარიღი 2023.05.03

ფურცელი A2

ჩევ.	ბეჭდი
00	000

ა-106