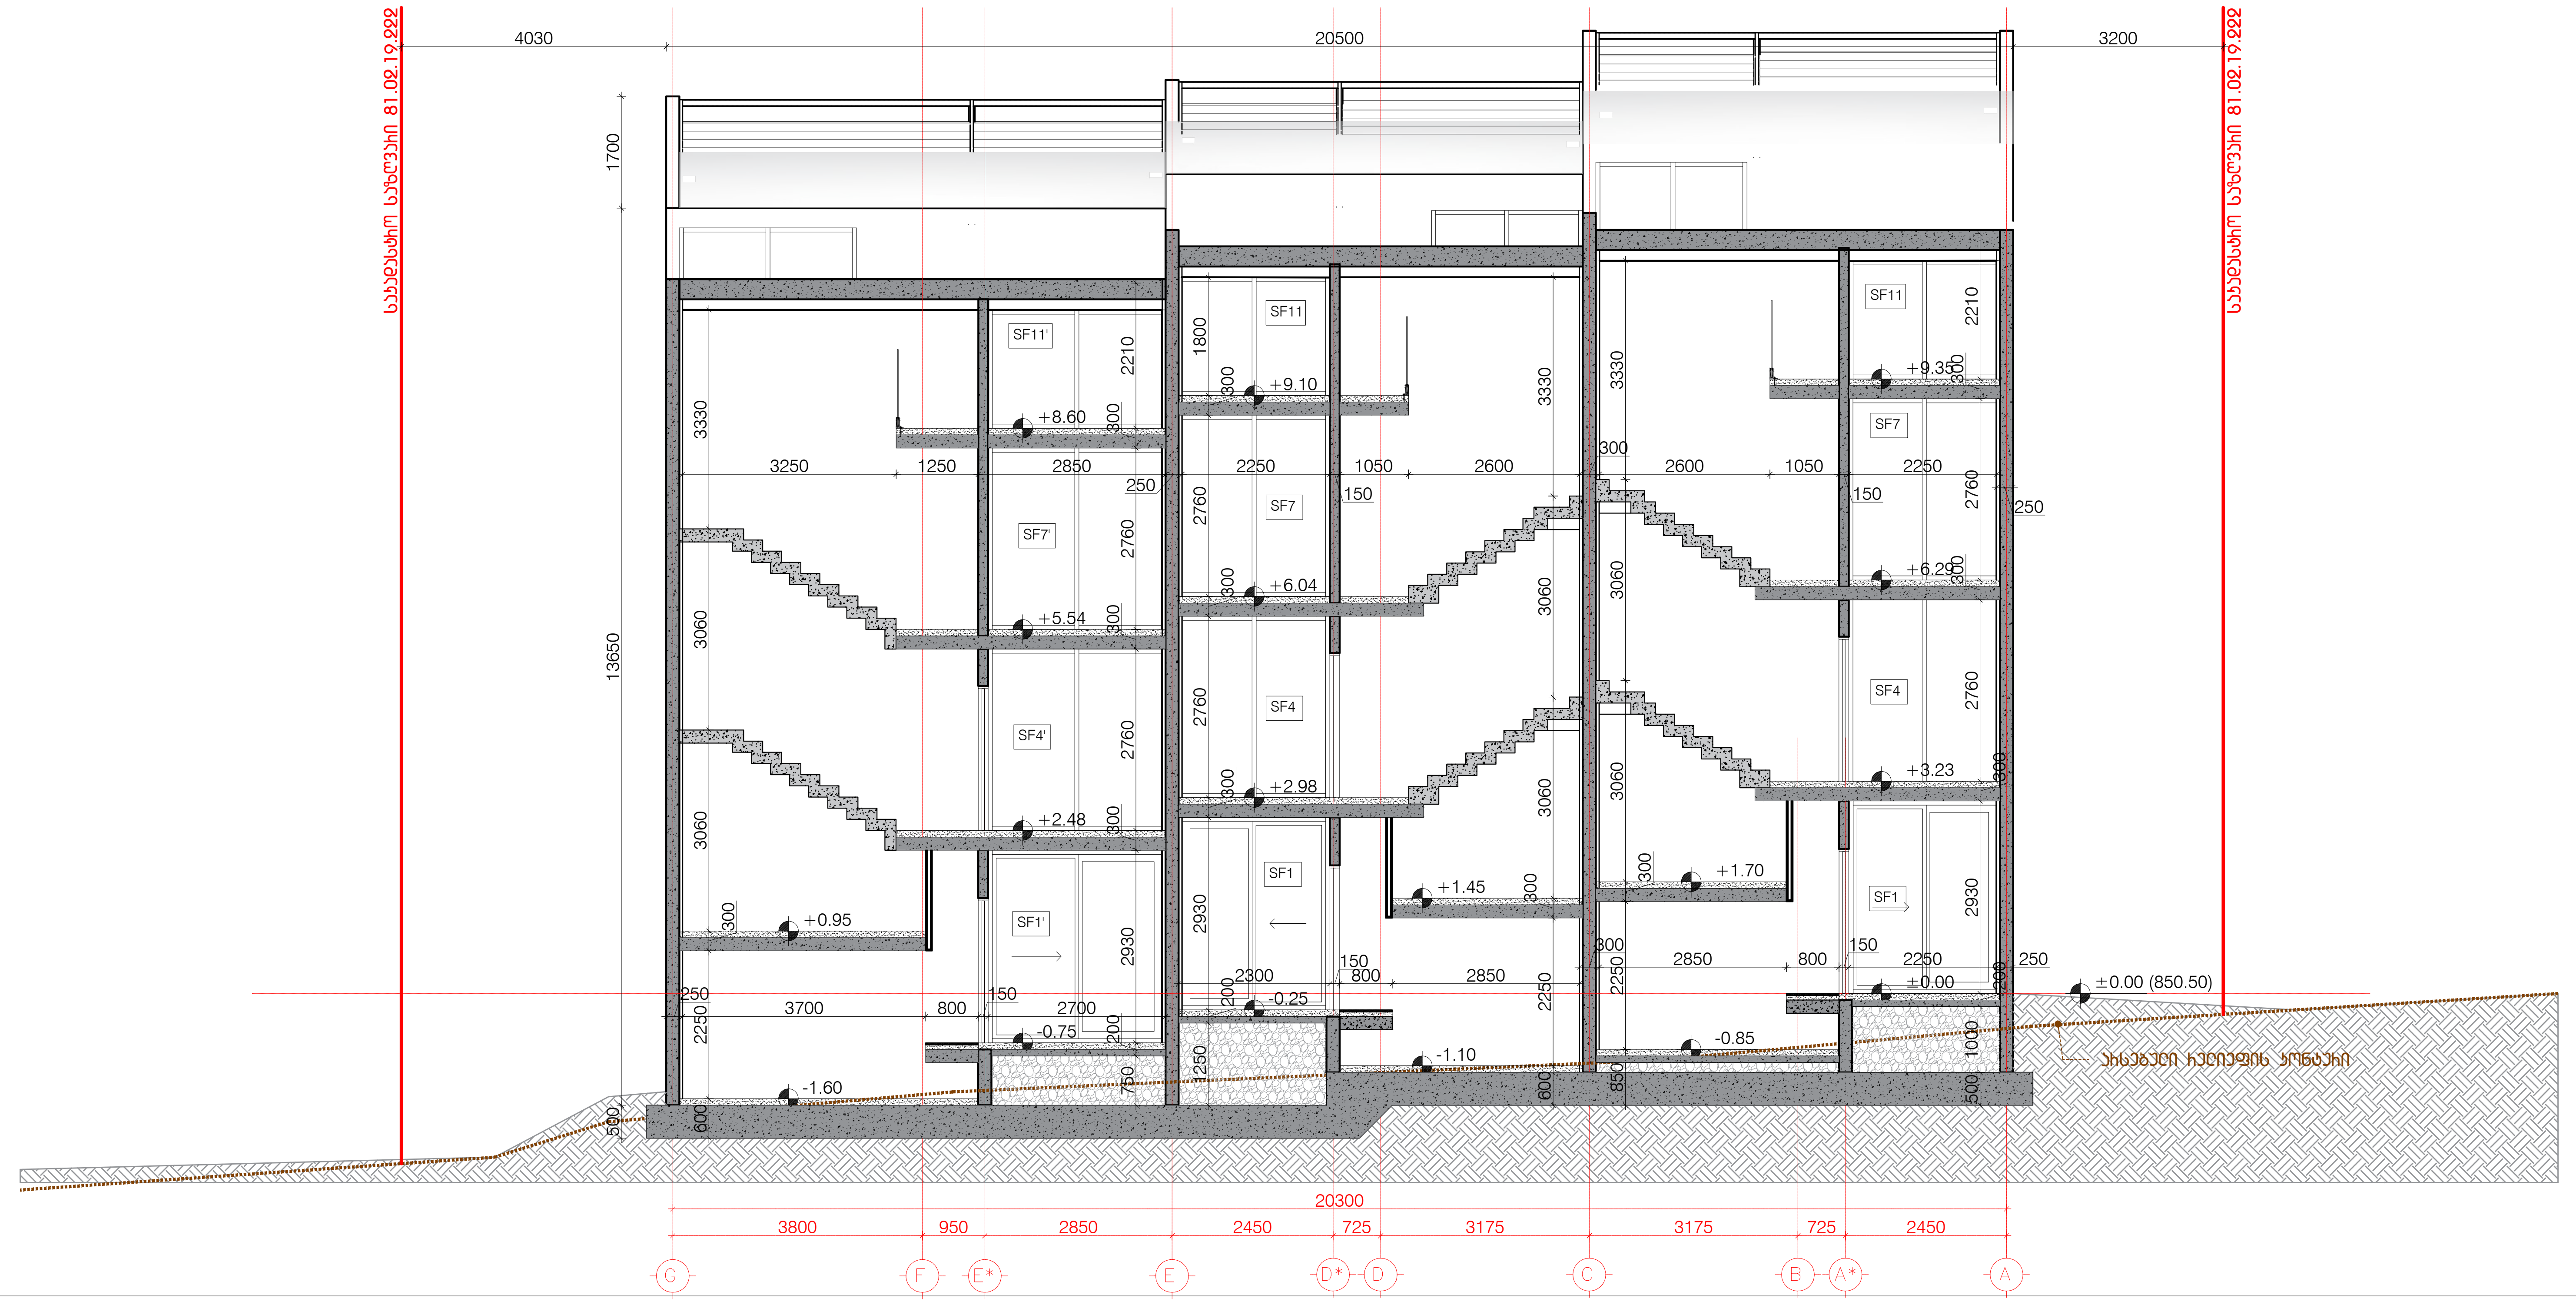

ჭრილი 1-1

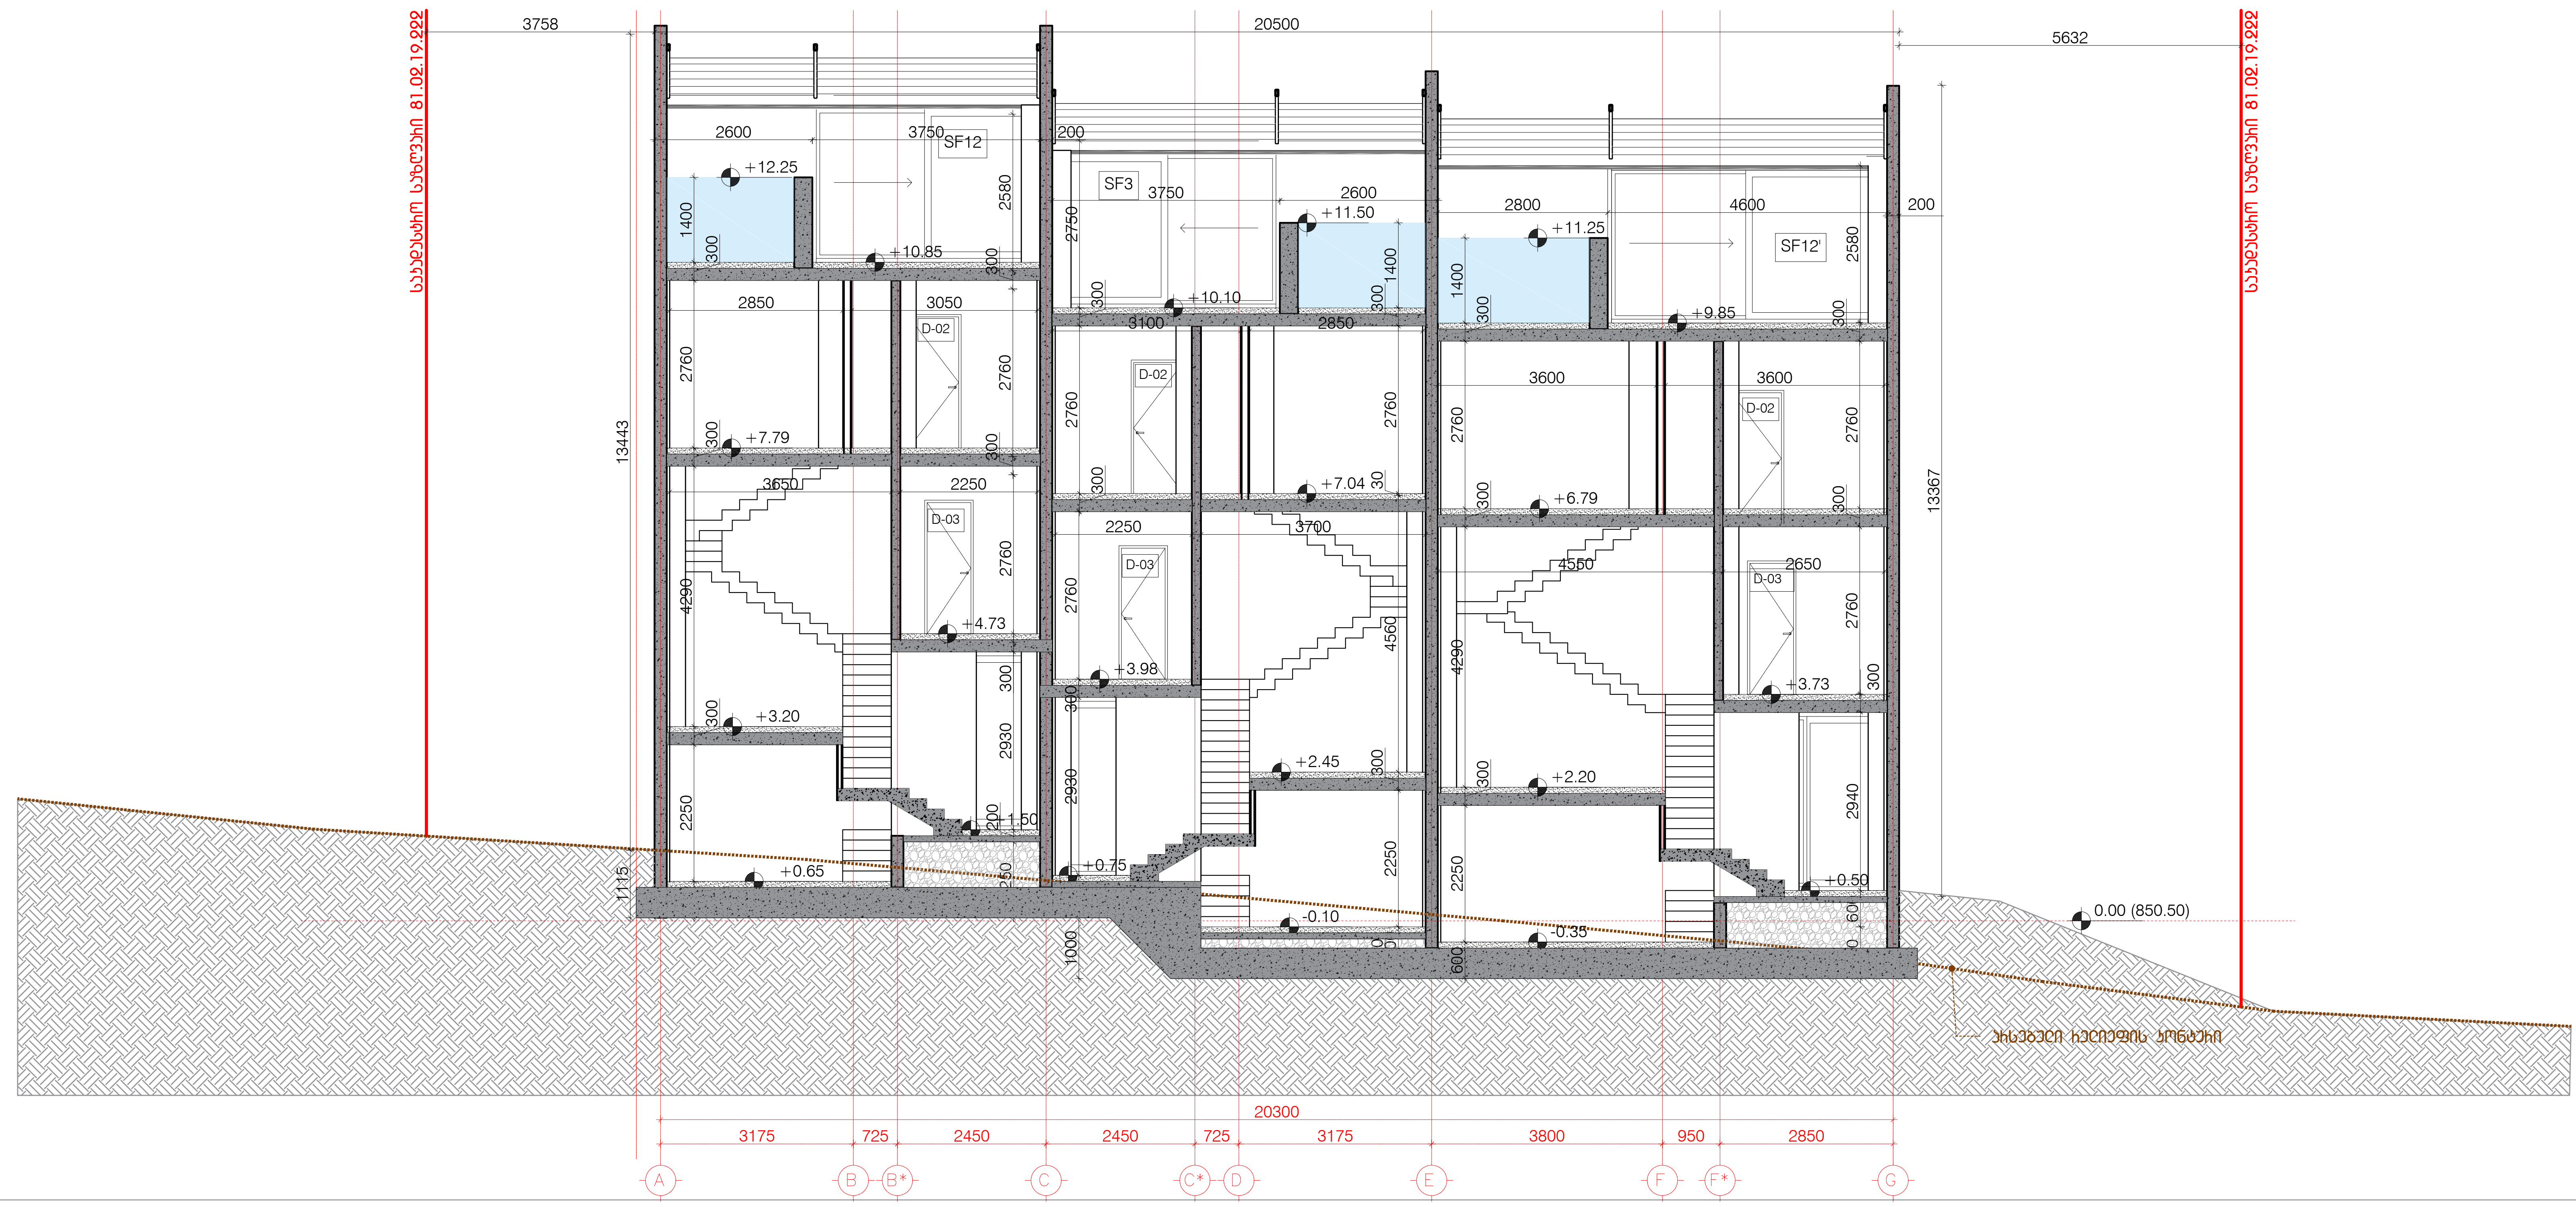

ჭრილი 1-2

პროექტის დასახელება	"ნავკისის ველი" მრავალბინიანი საცხოვრებელი სახლი ს.კ. 81.02.19.222
ექსპლიკაცია	
შენიშვნები და სიმბოლოები	
პროექტის ფოტო	
ნახაზის დასახელება	ჭრილები
მასშტაბი	1:100
მთ.არქიტექტორი	ი.აბაშიძე
არქიტექტორი	დ.შაფაქიძე
არქიტექტორი	თ.ტეხოვა
არქიტექტორი	თ.ფეიქრიშვილი
ვიზუალიზაცია	დ.კენჭოშვილი
თარიღი	2023.05.03
ფურცელი	A2
რევ.	გვერდი
00	000

ა-201

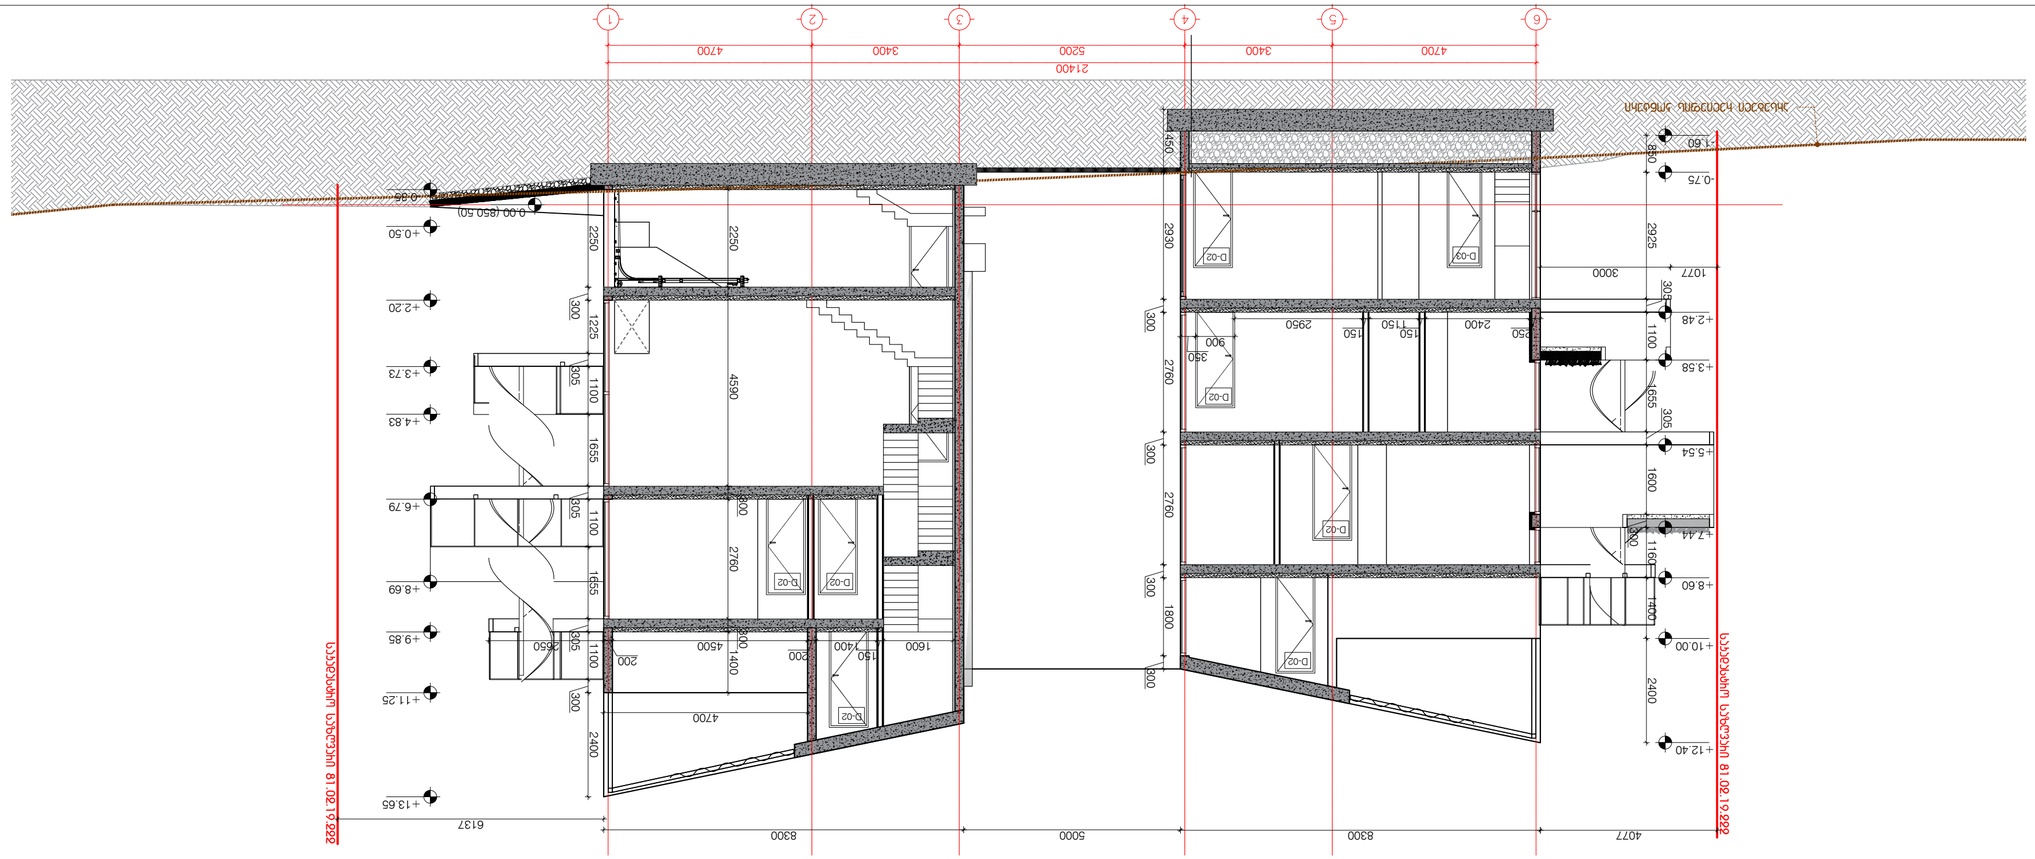

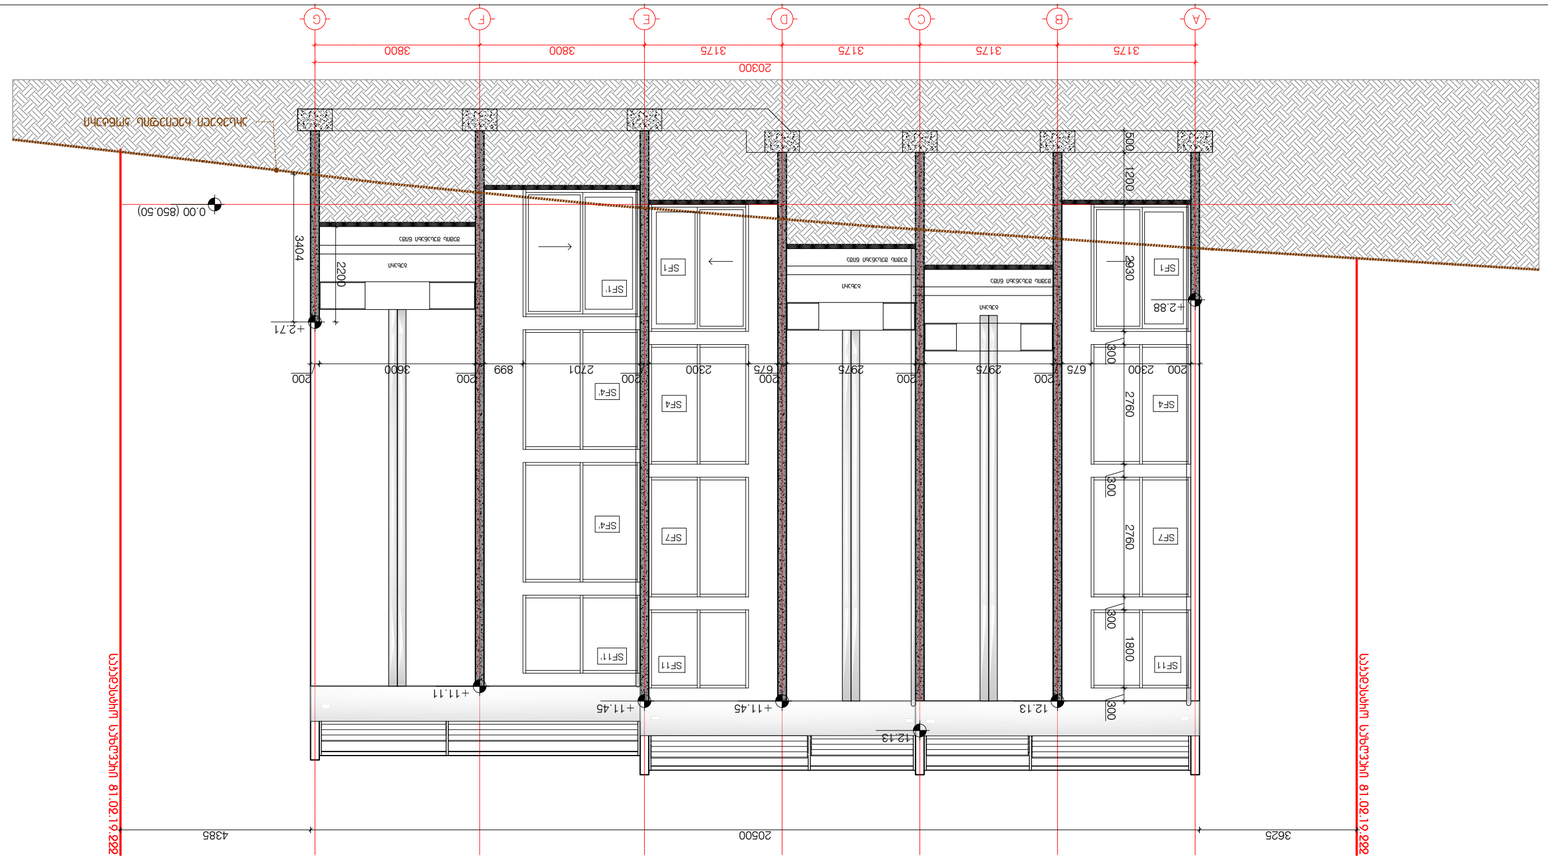





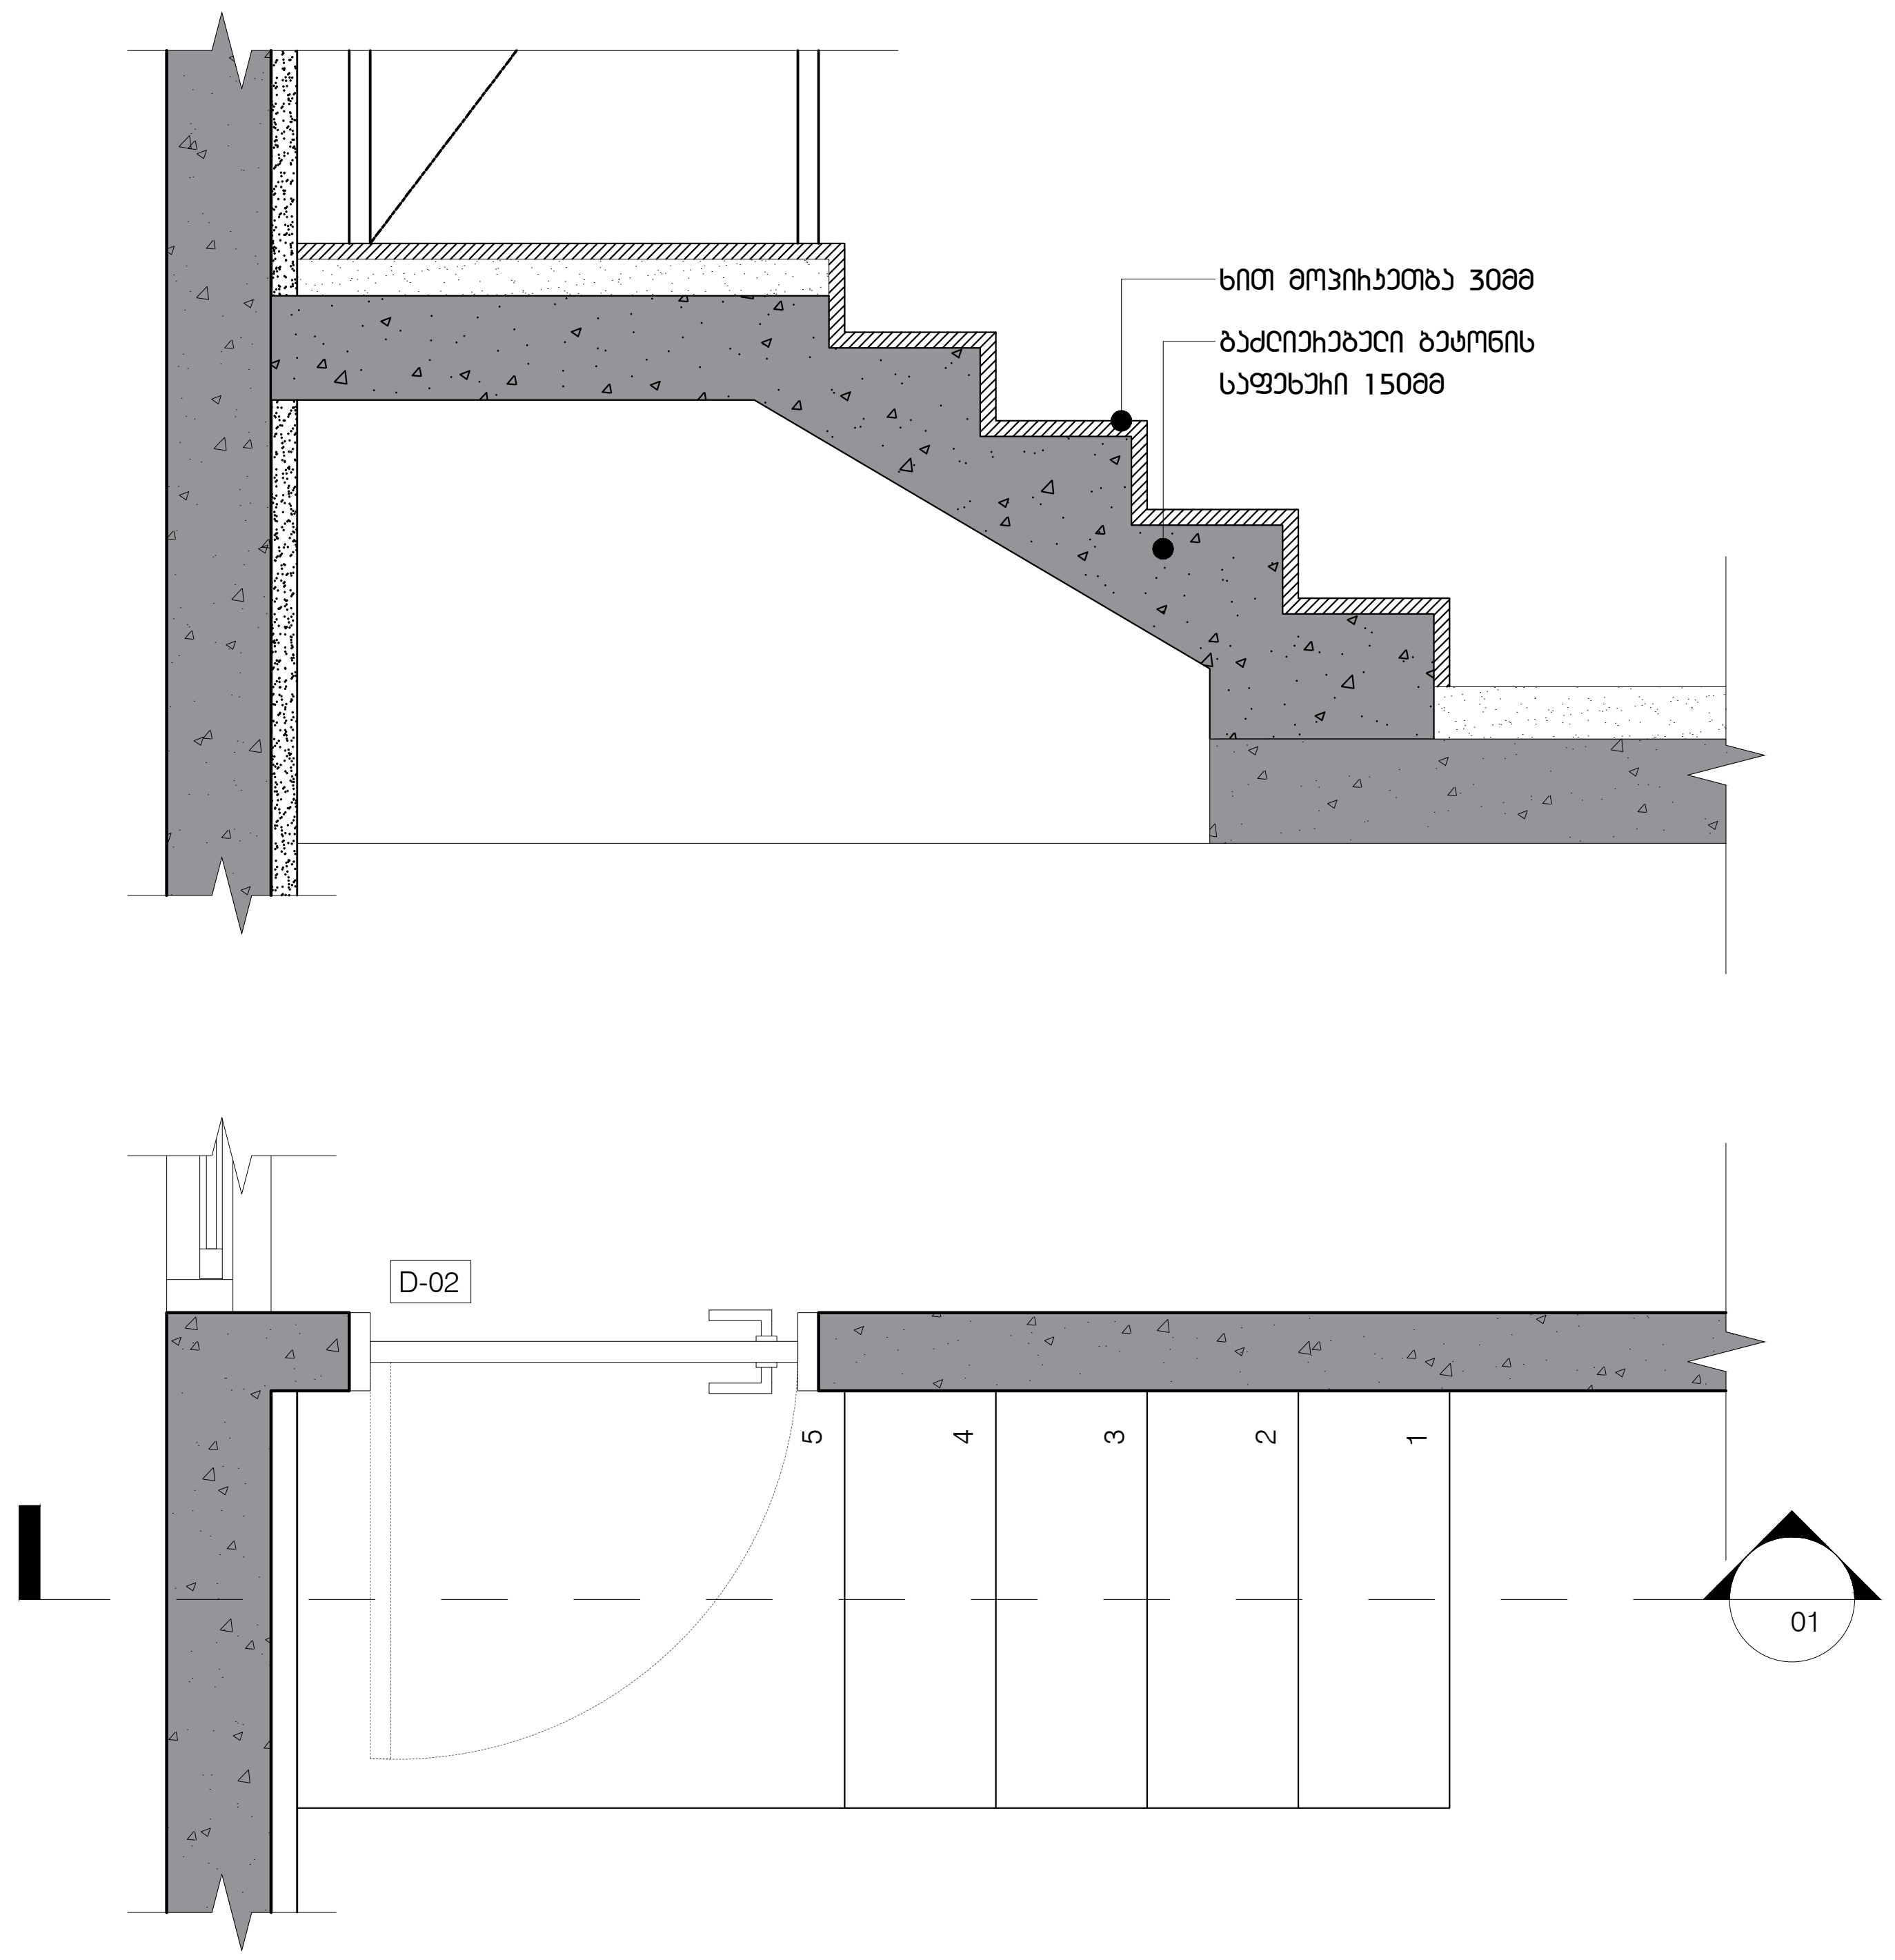

კიბე N5

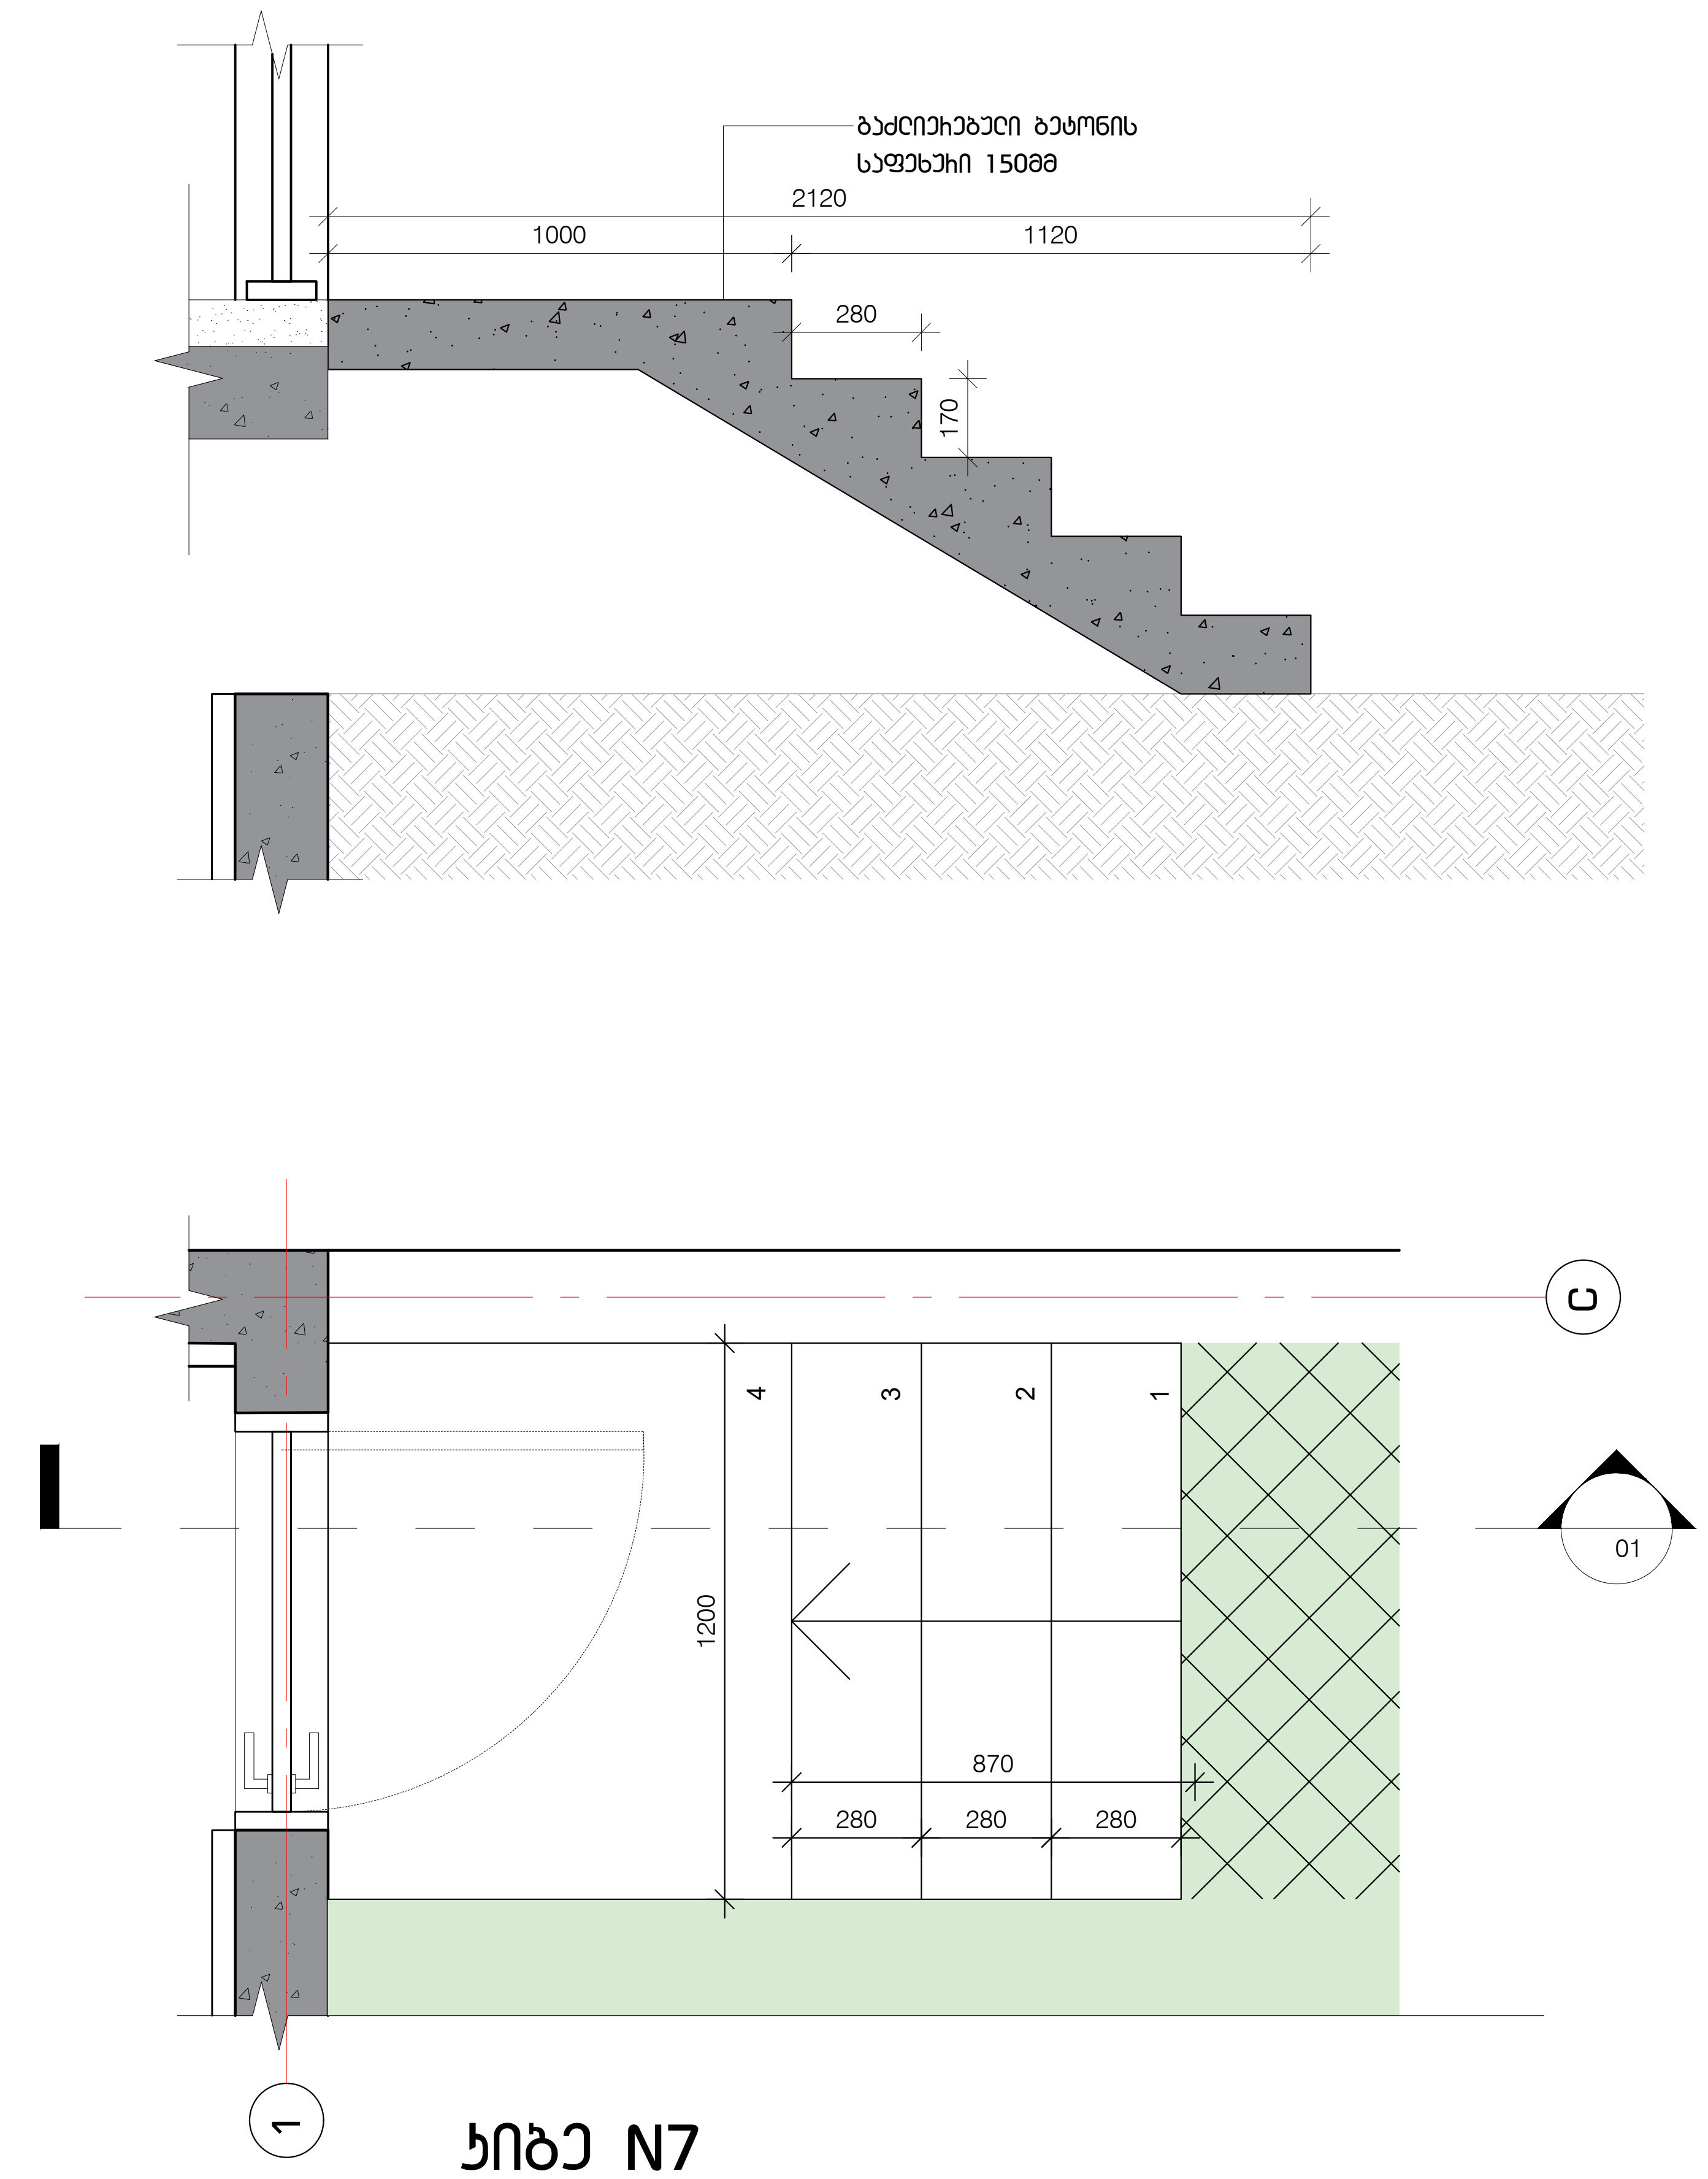

კიბე N7

პროექტის დასახელება

"წავკისის ველი"
მრავალბინიანი საცხოვრებელი
სახლი
ს.კ. 81.02.19.222

ექსპლიკაცია

შენიშვნები და სიმბოლოები

პროექტის ფოტო

ნახაზის დასახელება

კიბე

მასშტაბი	1:50
მთ.არქიტექტორი	ი.აბაშიძე
არქიტექტორი	ე.შაფაქიძე
არქიტექტორი	თ.ტეხოვა
არქიტექტორი	თ.ფეიქრიშვილი
ვიზუალიზაცია	ე.კენჭოშვილი

თარიღი 2023.05.03

ფურცელი A2

რევ.	გვერდი
00	000

ა-801

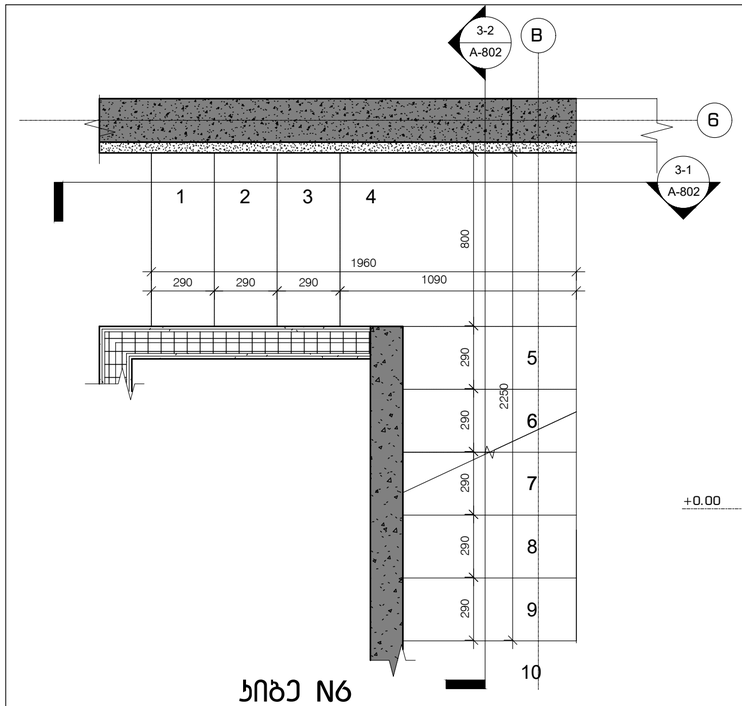

ჯიბე N6

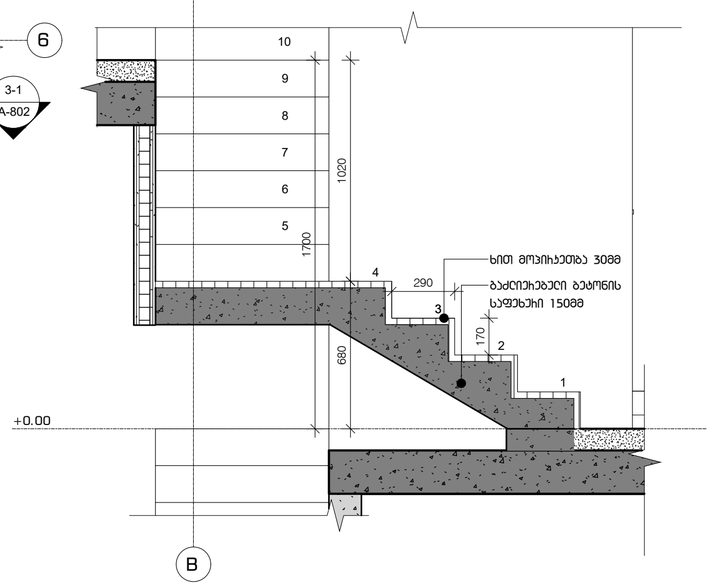

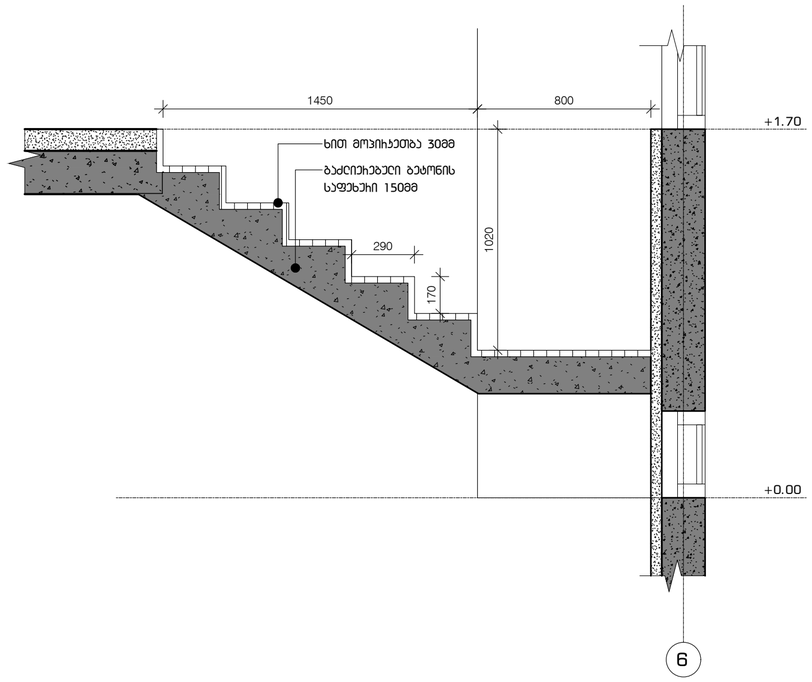

ჯიბე N4

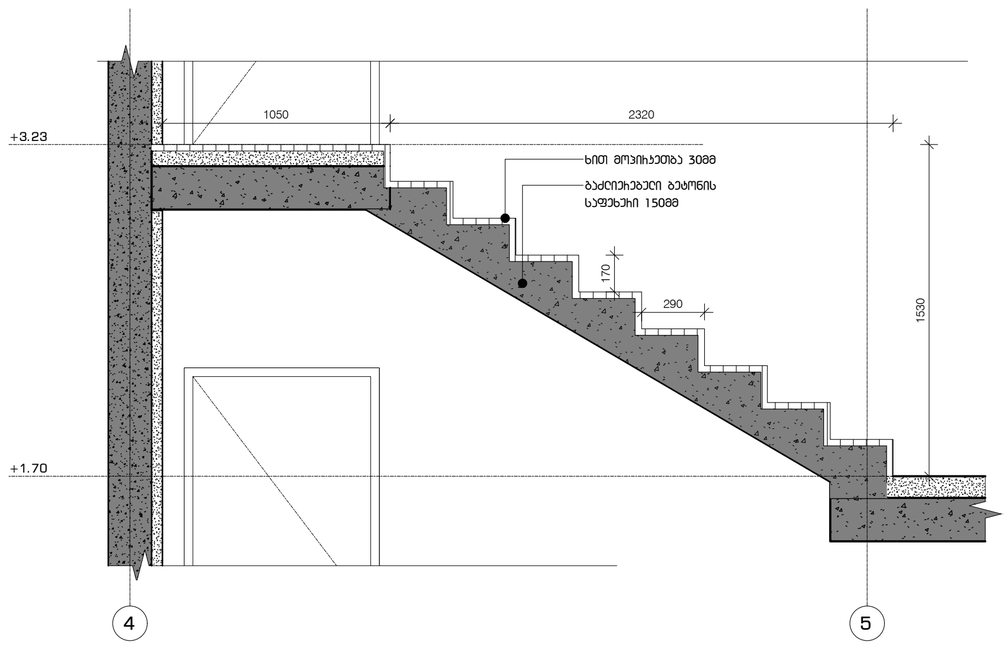

ობიექტის დასახელება

"ნავსადგურის ვილი"
მრავალბინიანი საცხოვრებელი
სახლი
ს.ს. 81.02.19.222

ობიექტის ავტორი

მონიშვნები და სიმბოლოები

ობიექტის ფოტო

ნახაზის დასახელება

ჯიბე

მასშტაბი	1:50
მთ.არქიტექტორი	ი.აბაშიძე
არქიტექტორი	ე.შენგელაძე
არქიტექტორი	თ.ტეხოვა
არქიტექტორი	თ.ფეიქრიშვილი
პროექტის ავტორი	ე.ჯენჭოშვილი

თარიღი 2023.05.03	ფურცელი A2
ჩევ. 00	ბევრი 000

Ა-801

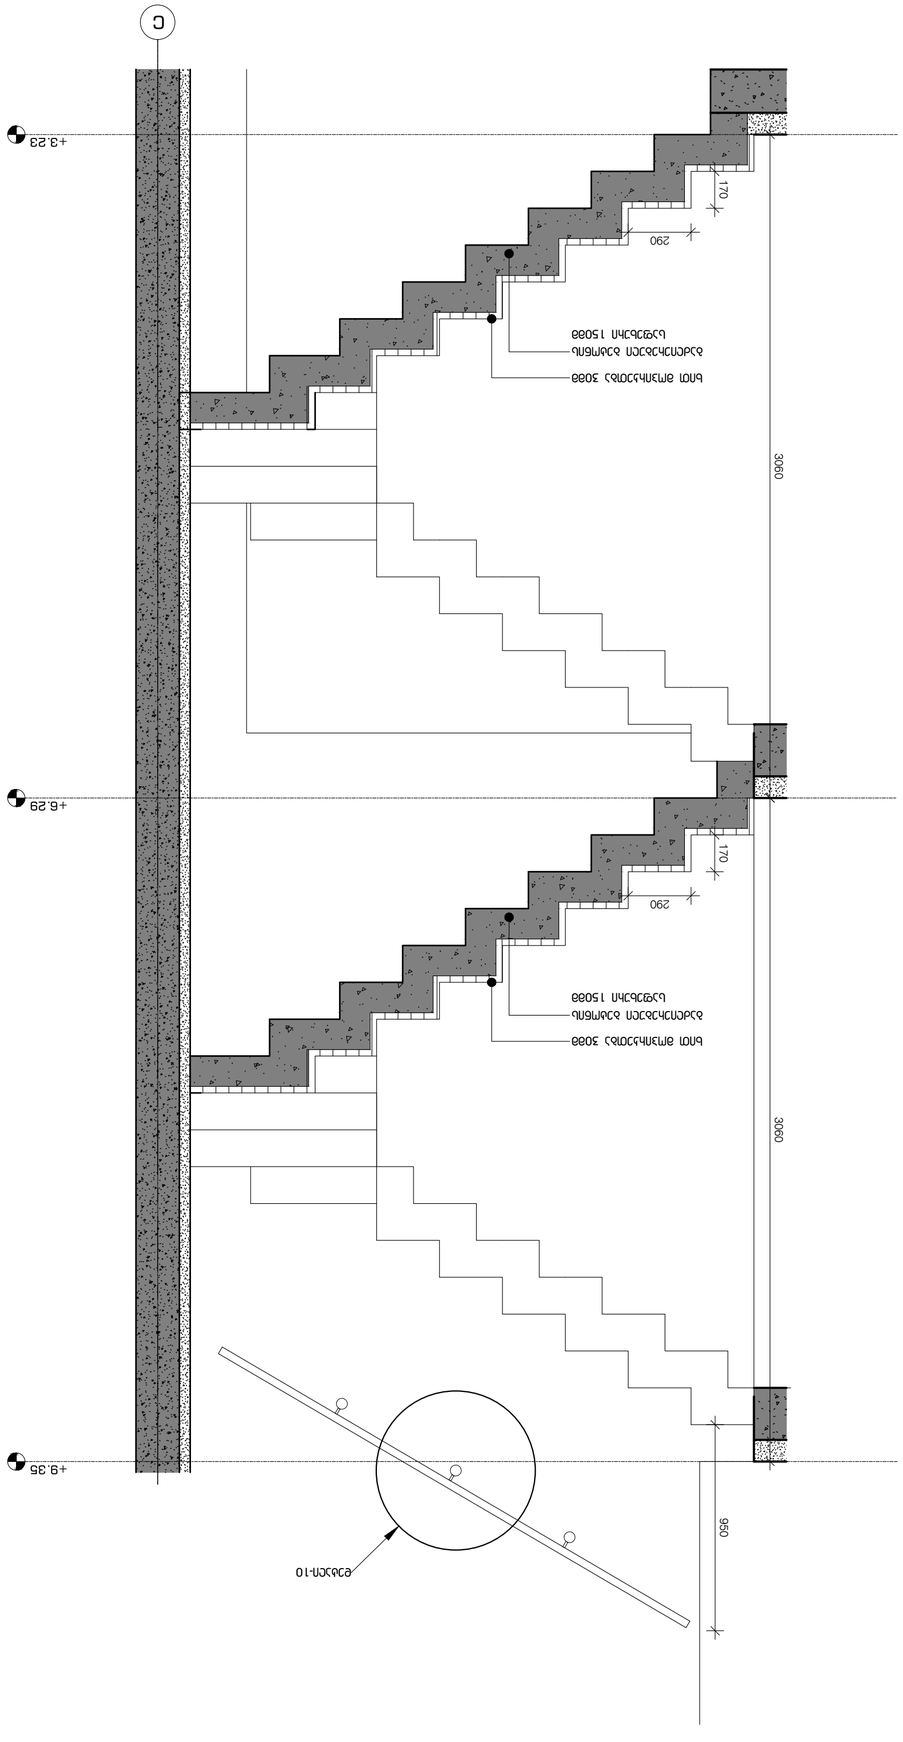

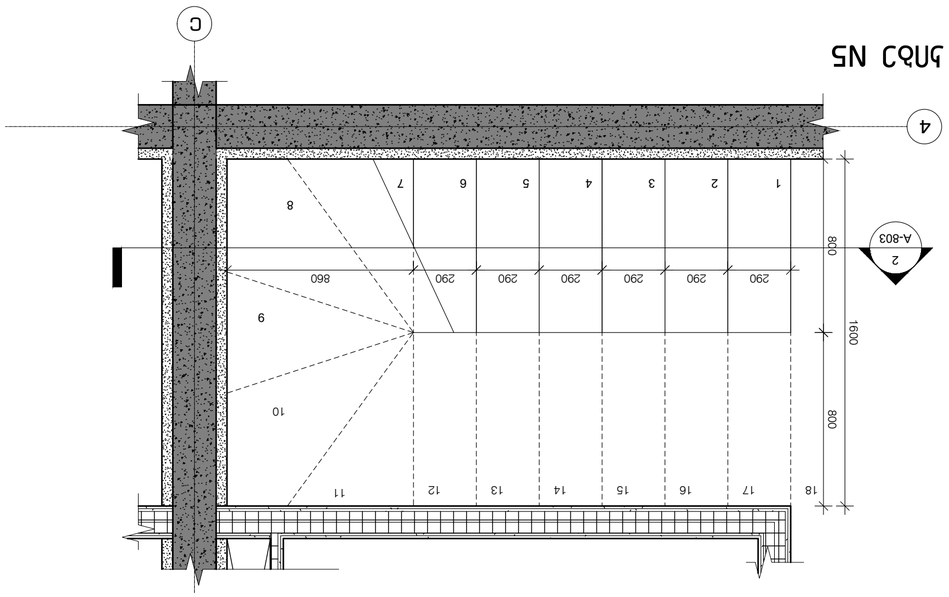

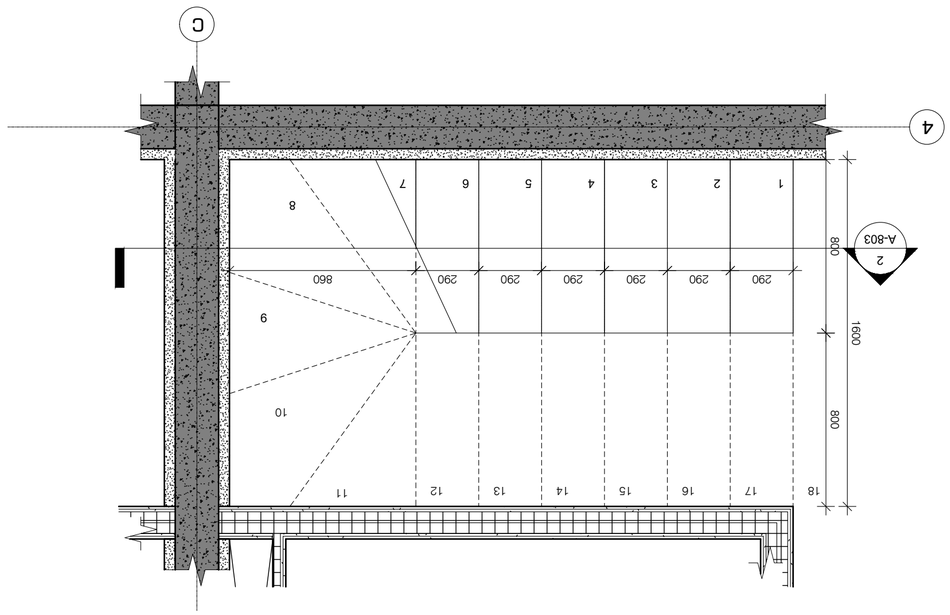












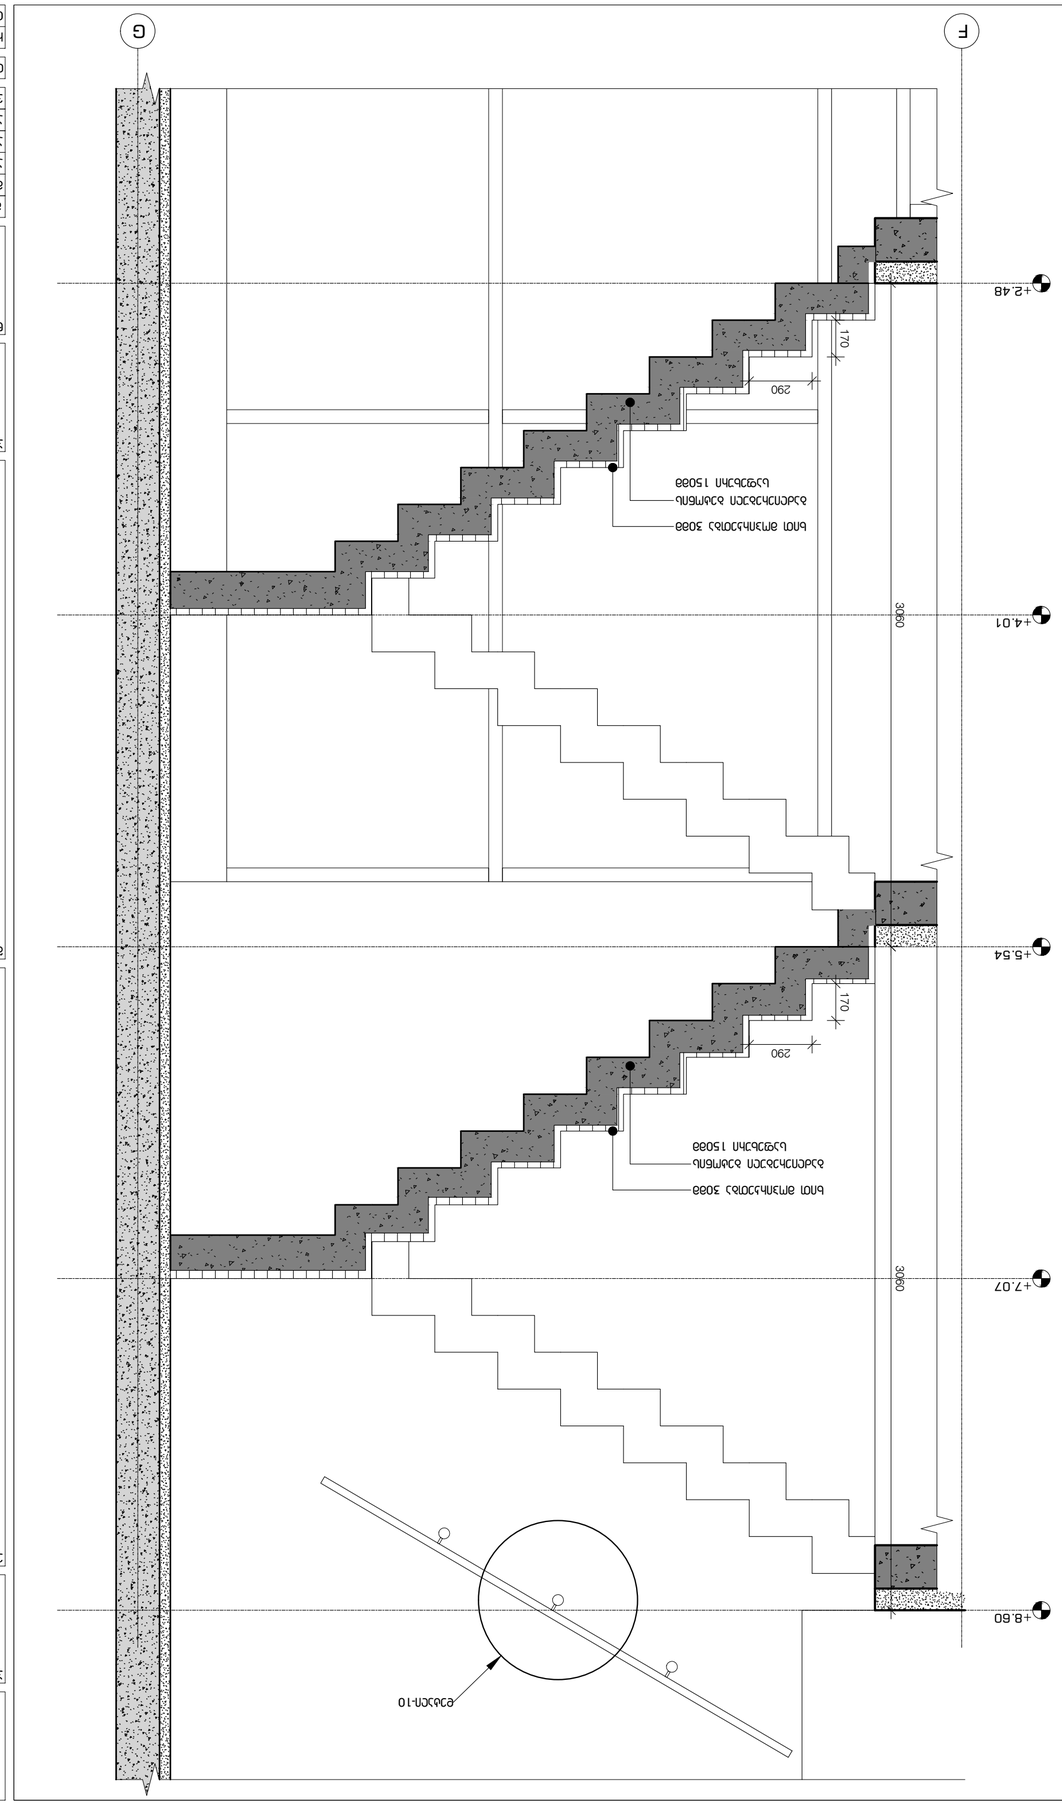

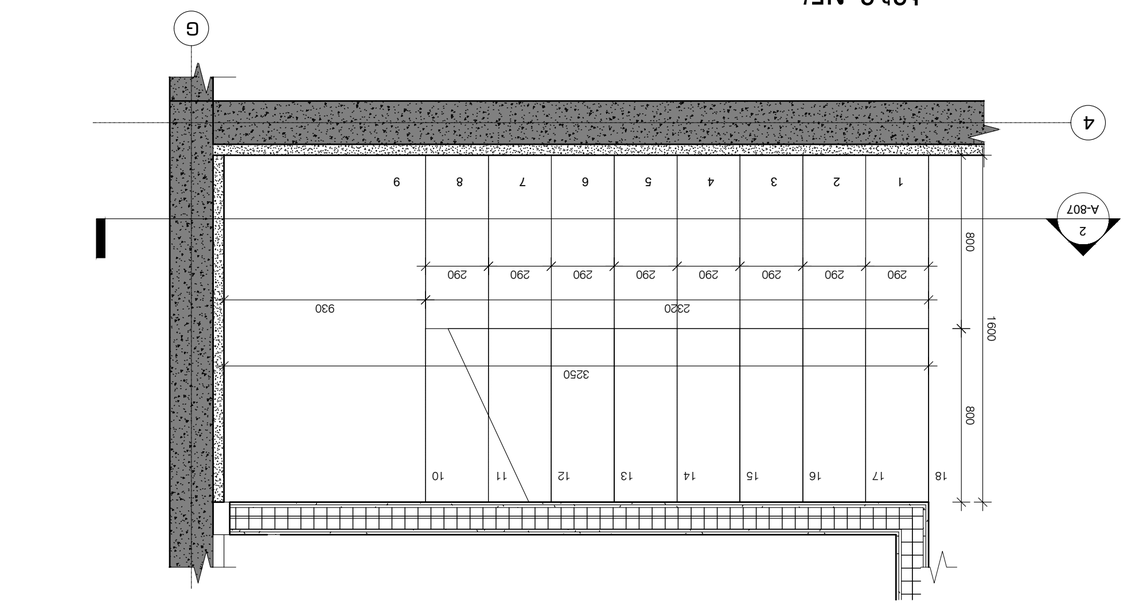

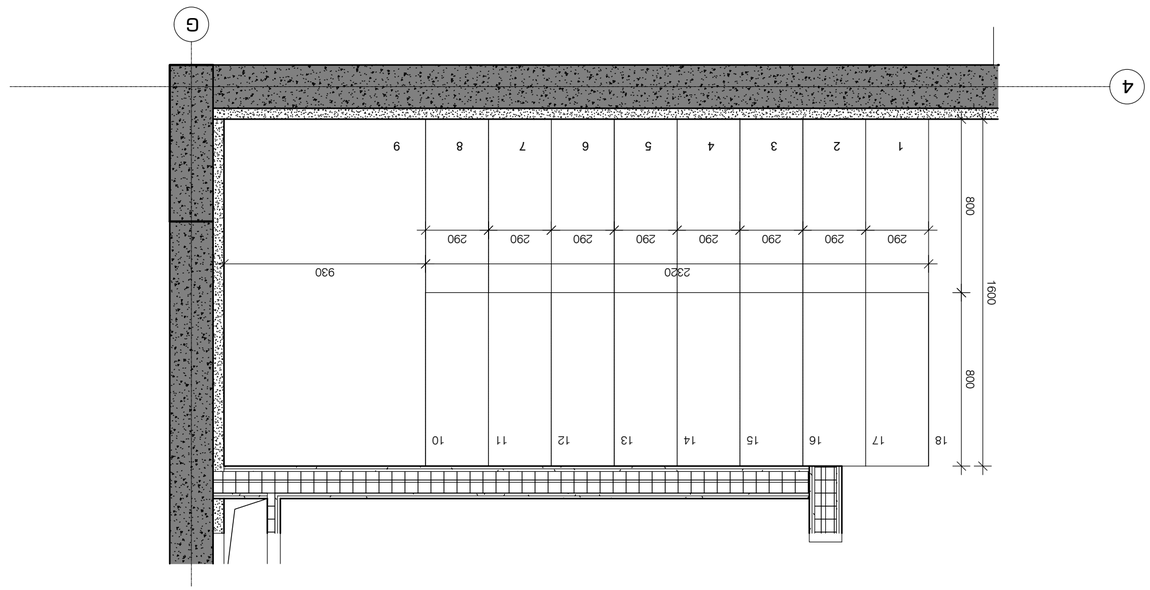





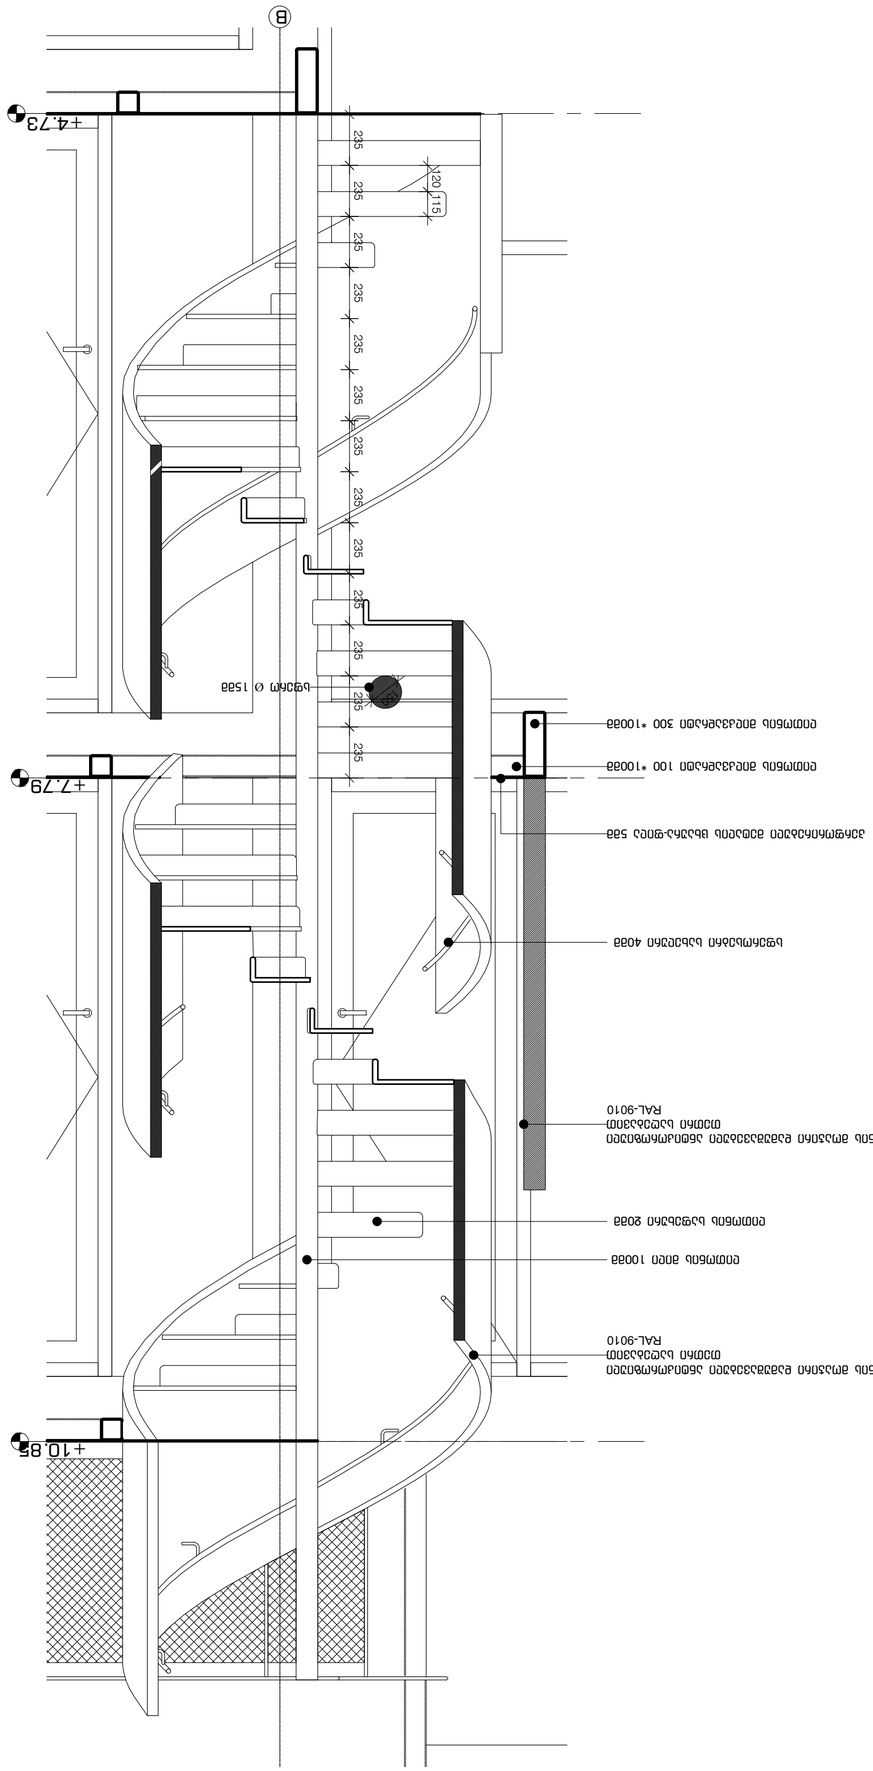
+4.73
+7.79
+10.85
235
120
115
Ø 152
Ø 152
Ø 152

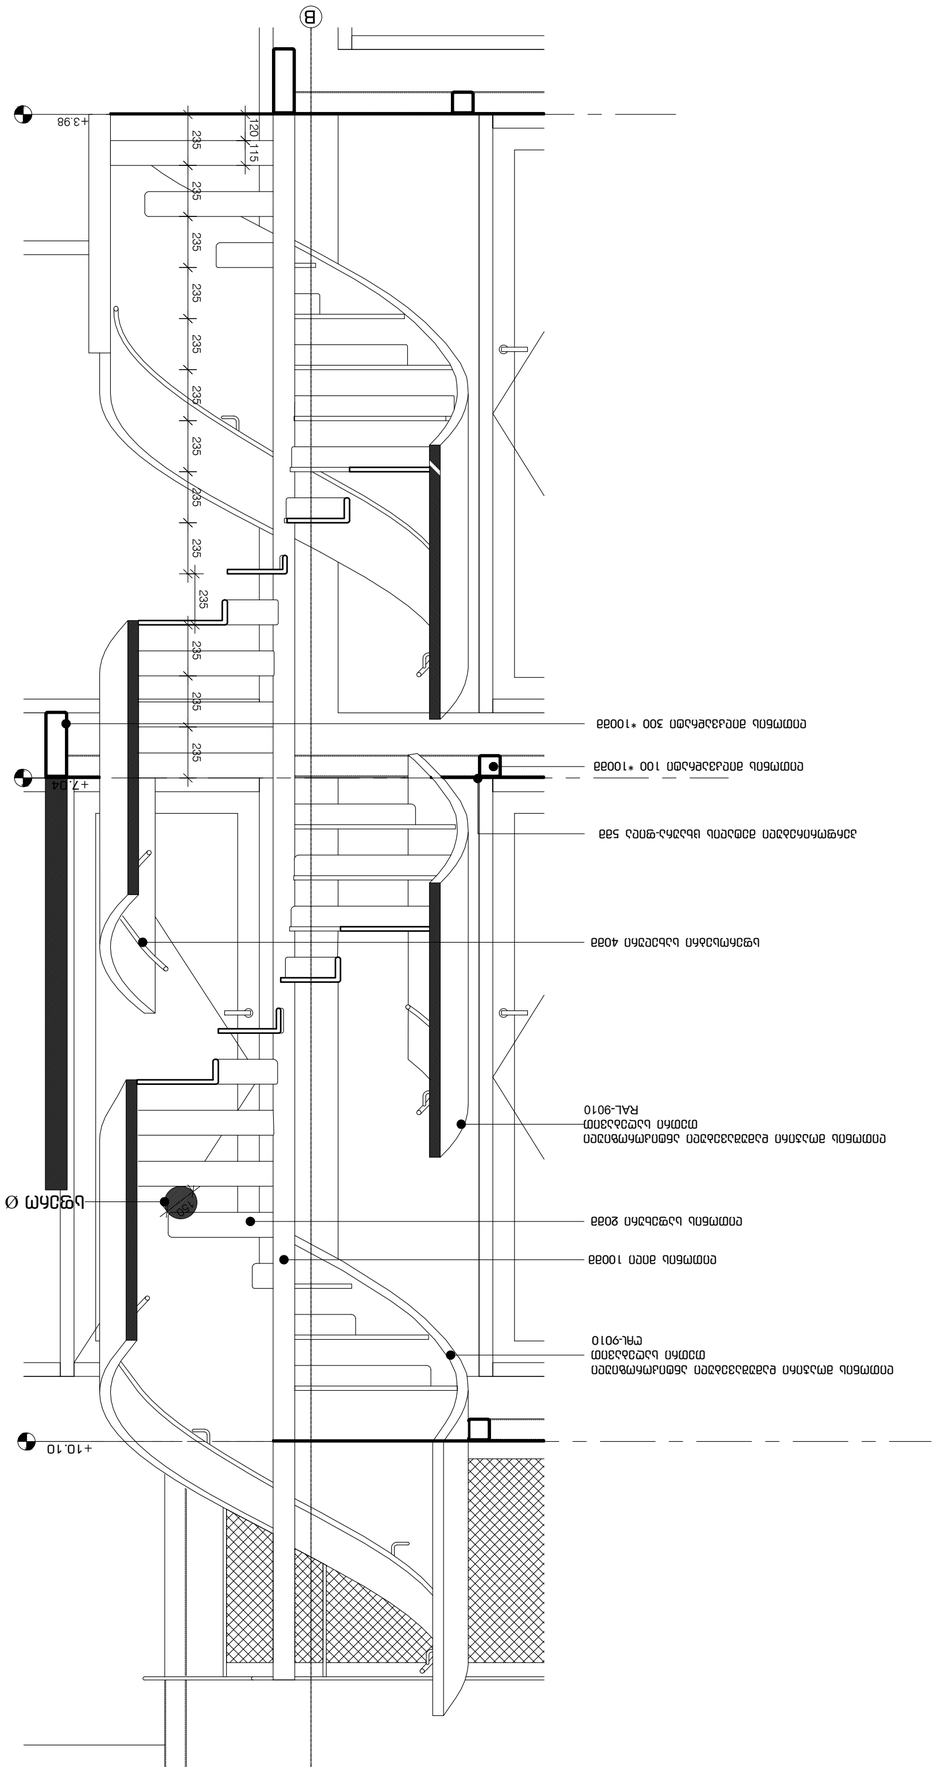

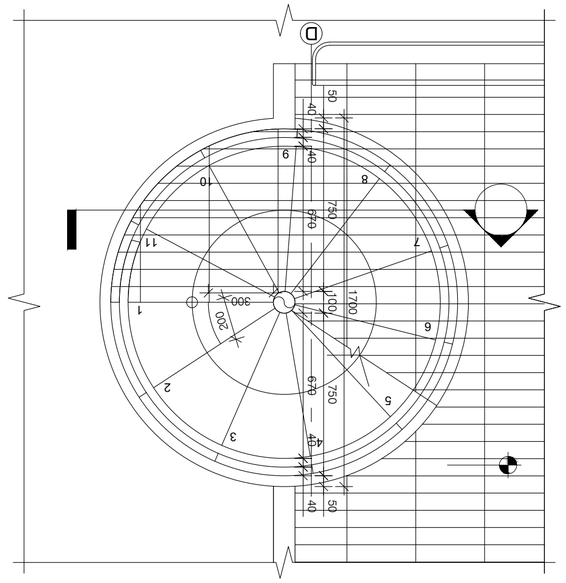

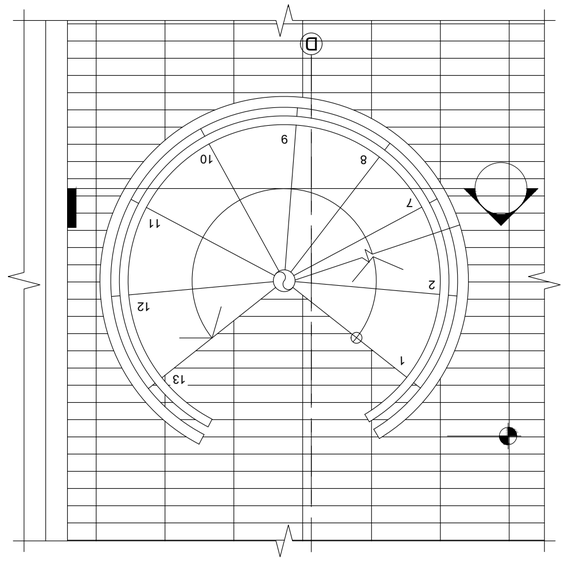

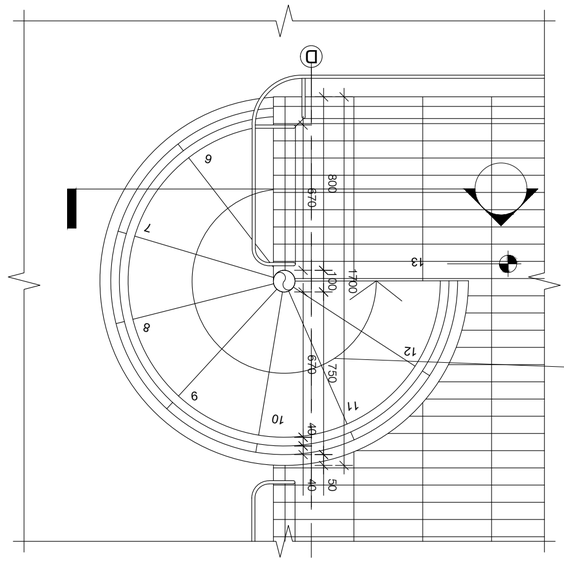

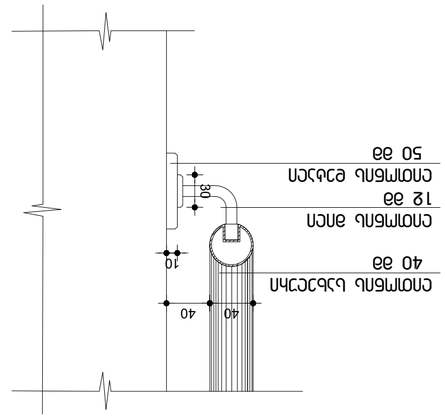

















