
dasaxeleba	dakavebuloba	dakavebuloba datvirTva	saerTo dakavebuloba datvirTva	saxeobrivi gazomvis raodenobaSeigona		gaTvaliswinebuli gazomvis raodenobaSeigona	
komerciuli farTi #1	sv	125	134	2	0.820 m.	1	1.000 m.
		7		2	0.820 m.	1	1.000 m.
		1		2	0.820 m.	1	1.000 m.
		1		2	0.820 m.	1	1.000 m.

gaangariSeba

1. komerciuli farTi #1 saerTo farTi: 318.4 m2
2. ofisi #0 saerTo farTi: 73.4 m2
   agarDan
   sacxovrebeli farTi: 65 m2
   sazafxulo farTi: 8.4 m2
3. saxanZro sistemebis Sekrebis oTaxi
   saerTo farTi: 13.9 m2
4. saganerato ressaerTo farTi: 7.4 m2
5. sadarbazo: 45.9 m2

pirveli sarTuli gegma +0.00 niSnuli ze
(+470.40 absoluturi niSnuli)
m. 1:100

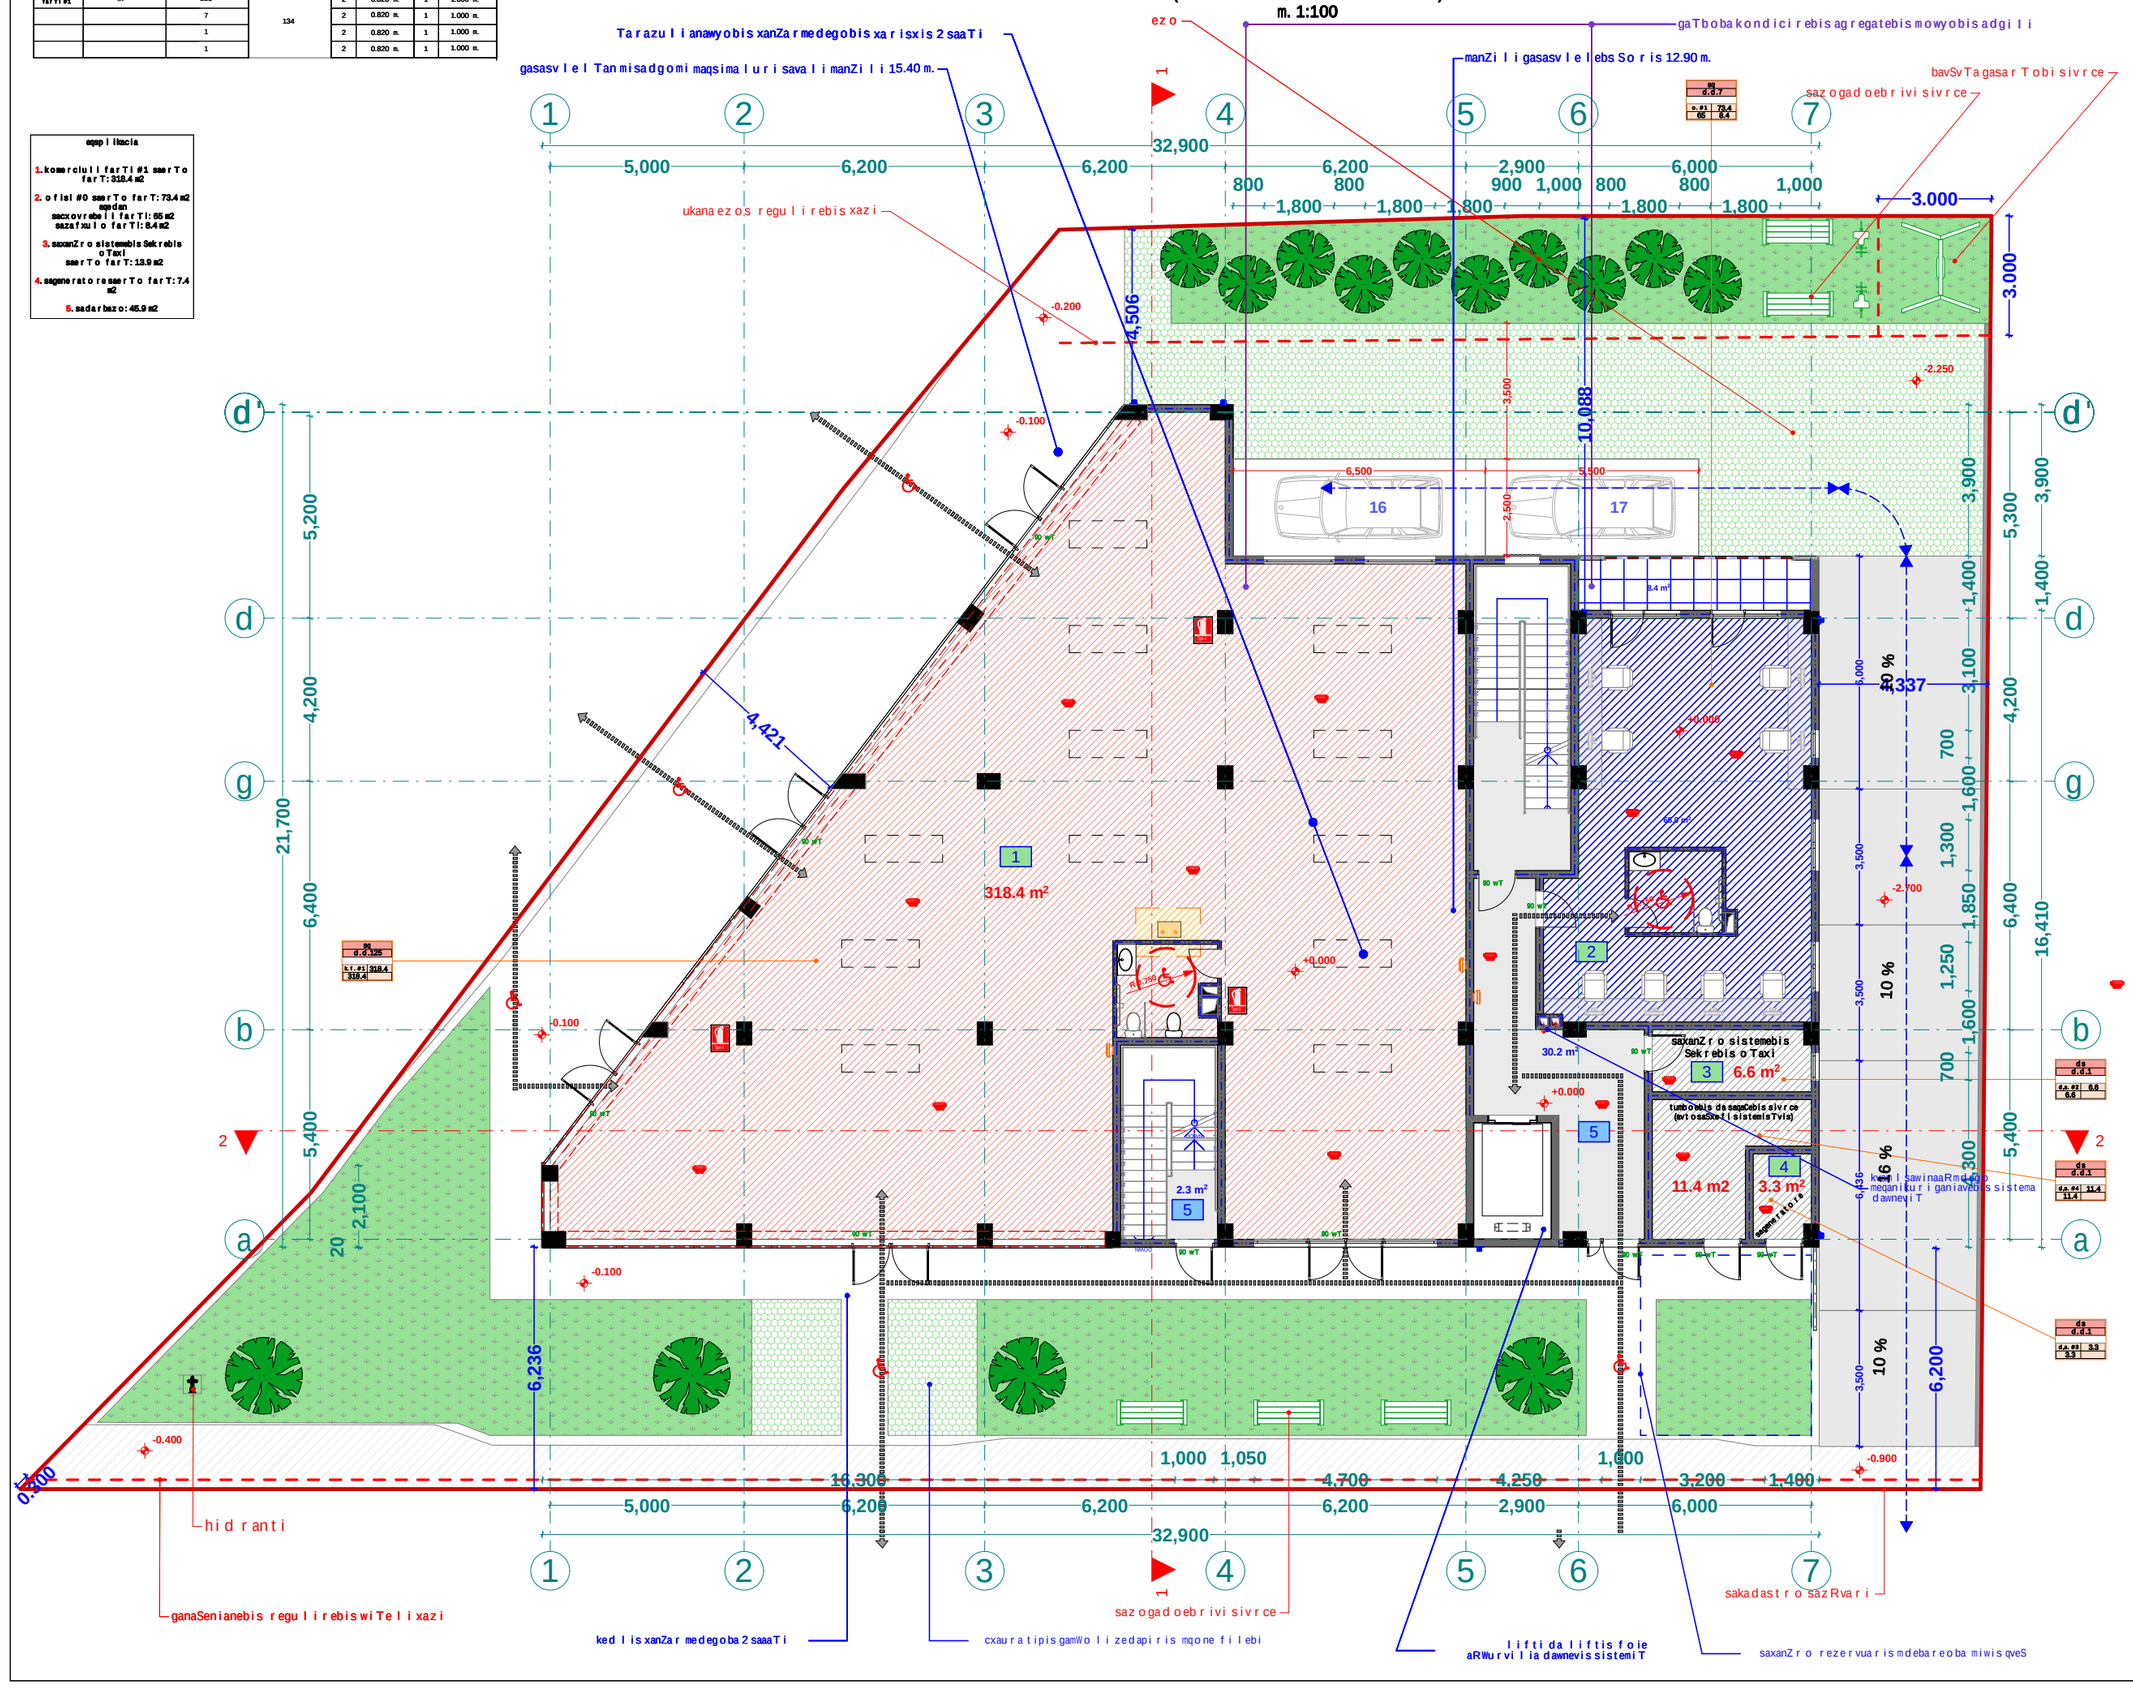

xelisekruleba #

pirobiTi aRniSvnebi

- a — RerZis xazi
- sakadastro sazRvari
- Wrilis xazi
- blokis kedeli
- gaZlierebuli betonis kedeli-sveti
- gaTboba-kondicirebis adgili
- misawvdomi svla-gezi
- gasasvlelamde misadgomi manZili
- dakavebuloba jgufi (qvejgufi)
- dakavebuloba datvirTva
- saerTo farTi
- sazafxulo farTi
- farTobi Sida konturze binis #
- Riobi filaSi
- kedlis cecxlmedegoba (erTsaaTiani)
- kedlis cecxlmedegoba (orsaaTiani)
- sacxovrebeli dakavebuloba
- sadarbazo
- grunti
- mwvane safari
- cxaura tipis moprkeTeba (ganWoli)
- struqturuli zedapiris niSnuli
- C — CrdiloeTis aRniSvna

	simbolos saxelwodeba
	saxanZro milgari
	saxanZro ganyofilebasTanavSirissistema
	sagangebo xmovani gangaSisakomunikacio sistema
	xelisecxlmqari
	saxanZro-samSvelo sagasaxuri sniZgano sayenebeli risaerTebeli-hidranti
	kvamlisavtomaturiaRmoCeni
	kvamlzenoreagiremauwyebeli
	avtosaSxefi
	saxanZro gangaSisxeliTsamaRTvaikolofi
1:25	gasasvleli

შპს "ფლექს არქიტექტურა"
404920216
FLEX ARCHITECTURE

FLEX ARCHITECTURE

S.p.s. "fleqs arqiteqtura"		
Tanamdeboba	gvari	xelmowera
direqtori	i. maziaSvili	
proeqtis avtori	i. maziaSvili	

damkveTi: buxuti vaSaymaZe

proeqtis saxelwodeba:
mraval funqciuri Senoba

misamarTi:
q.Tbilisi sof. diRomi, vefxistyaosnis q. #43, 01.72.14.038.460

masStabi	TariRi	naxazis dasaxeleba
1:100		

stadiastadia	furceli	furclebi
arq. nawili		