ჭრილი 1-1

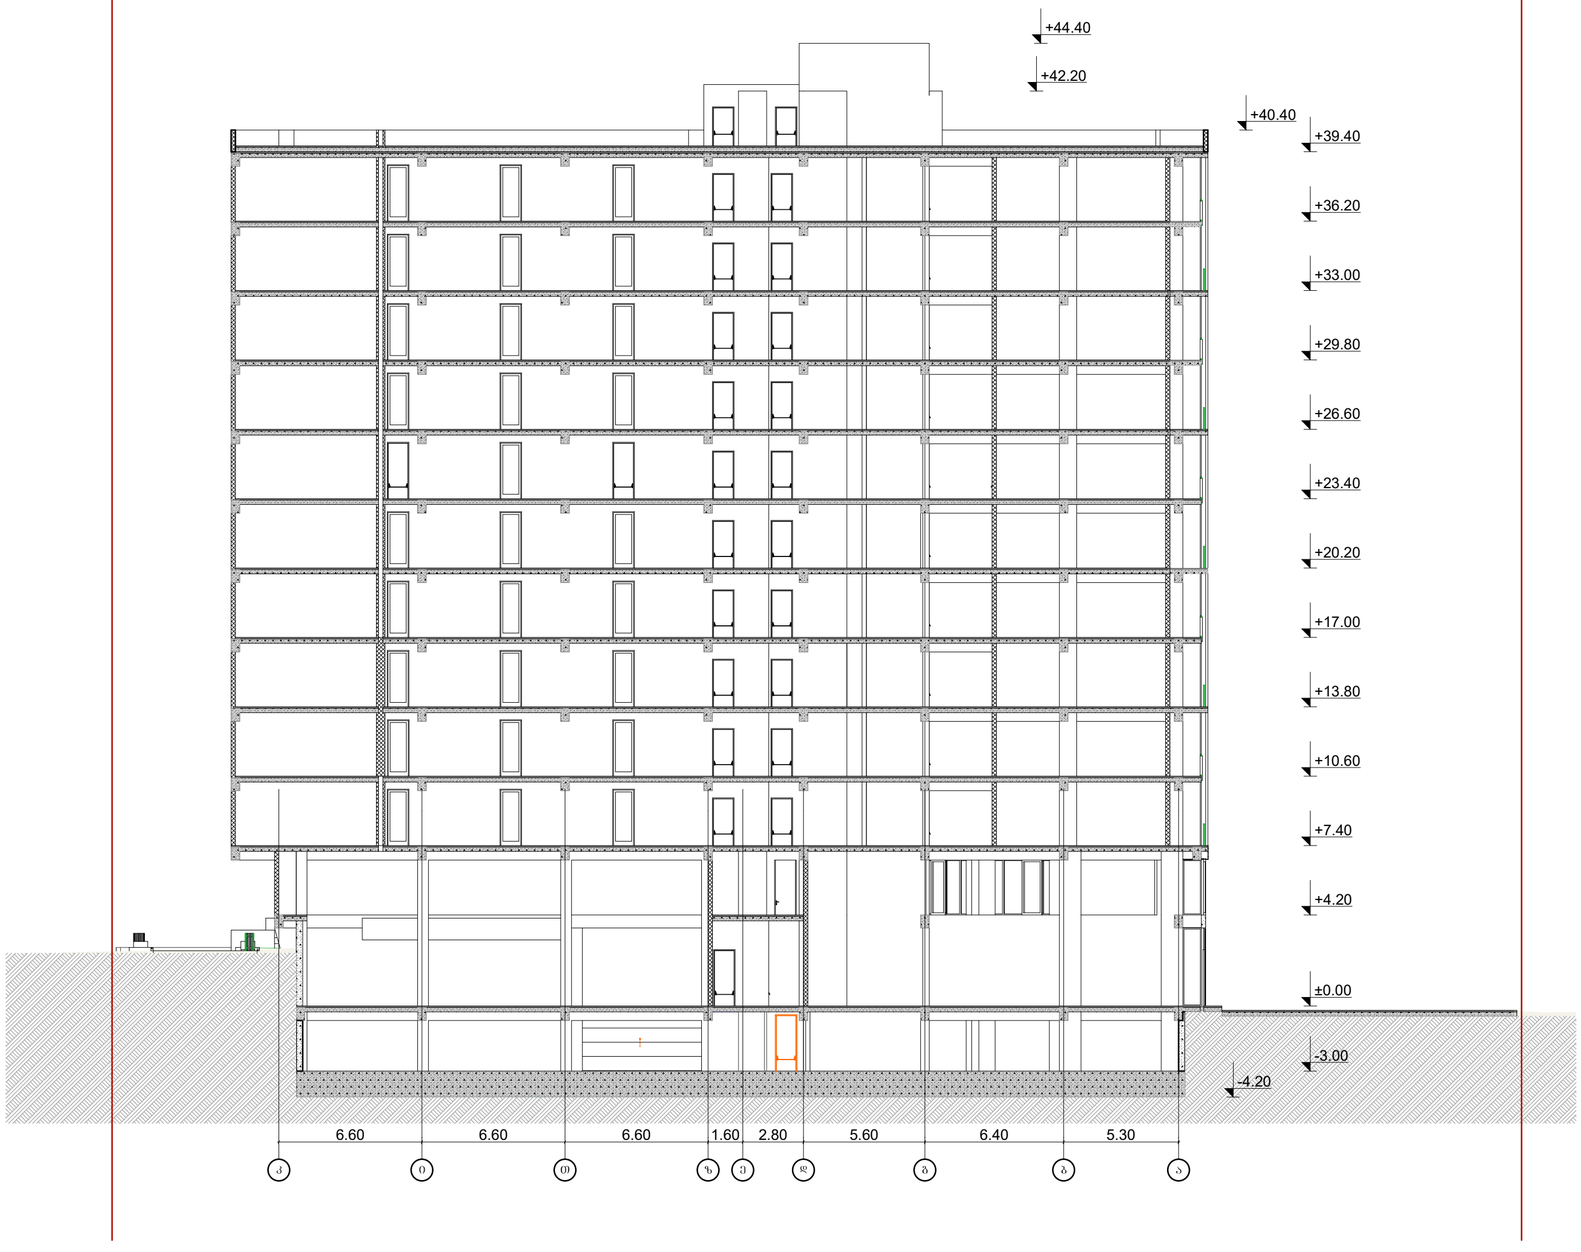

ნახაზის დასახელება

ჭრილი
1 - 1 ღერძის გასწვრივ

ტექნიკურ-ეკონომიკური მაჩვენებლები:

შენიშვნა:

ხელშეკრულებით

დამკვეთი:

შ.პ.ს "ბინა ქიო"
ს/კ: 405213585

ობიექტის დასახელება:

მრავალფუნქციური კომპლექსის მშენებლობა

ობიექტის მისამართი:


პროექტირებაზე პროექტი

თანამდებობა	ხელმოწერა	სახელი,გვარი
არქიტექტორი		ბ. ქუთათელაძე

ფორმატი: A2


ჭრილი 2-2

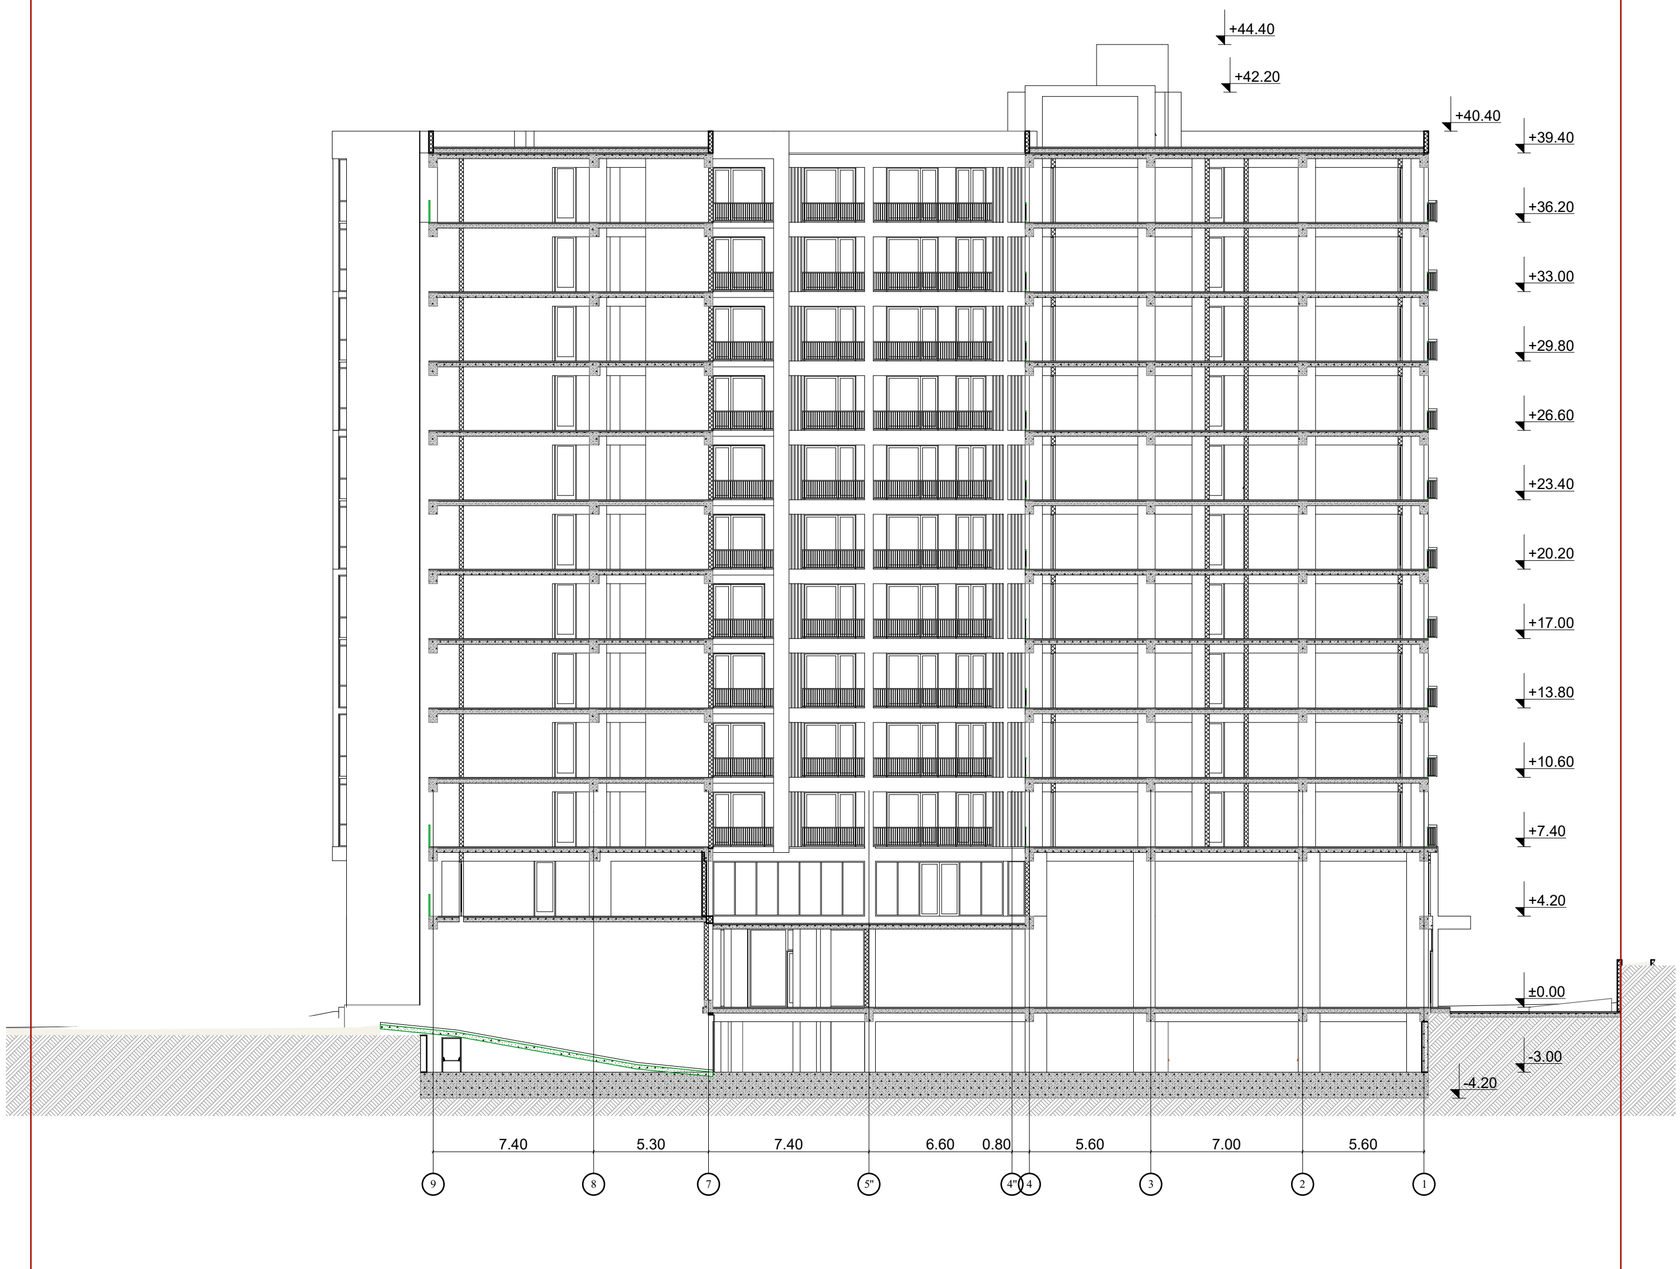

ნახაზის დასახელება

ჭრილი
2 - 2 ღერძის გასწვრივ

ტექნიკურ-ეკონომიკური მაჩვენებლები

შენობა

სქემატური პროექტი

დამკვეთი:

შ.პ.ს "პინა კეო"
ს/კ 405213585

ობიექტის დასახელება:

მრავალფუნქციური კომპლექსი/შენობა

ობიექტის მისამართი:


კონსტრუქციული პროექტი

ოპერაციული	ხელმოწერა	სახელი/გვარი
არქიტექტორი		ა. ქუთელია

ფორმატი: A2

