
სიტუაციური სქემა
მ 1:2000



ქ. თბილისი, ვასო გოძიაშვილის შესახვევი IV, №12, №10, ვალენტინ თოფურიძის I შესახვევი №15, შპს "ქართულ-უკრაინული წარმოების საფინანსო კომპანიის" საკუთრებაში არსებული 1369 კმ.მ არასასოფლო-სამეურნეო დანიშნულების მიწის ნაკვეთის (ს/კ 01.10.10.020.215)

ტ ო პ ო გ ე გ მ ა

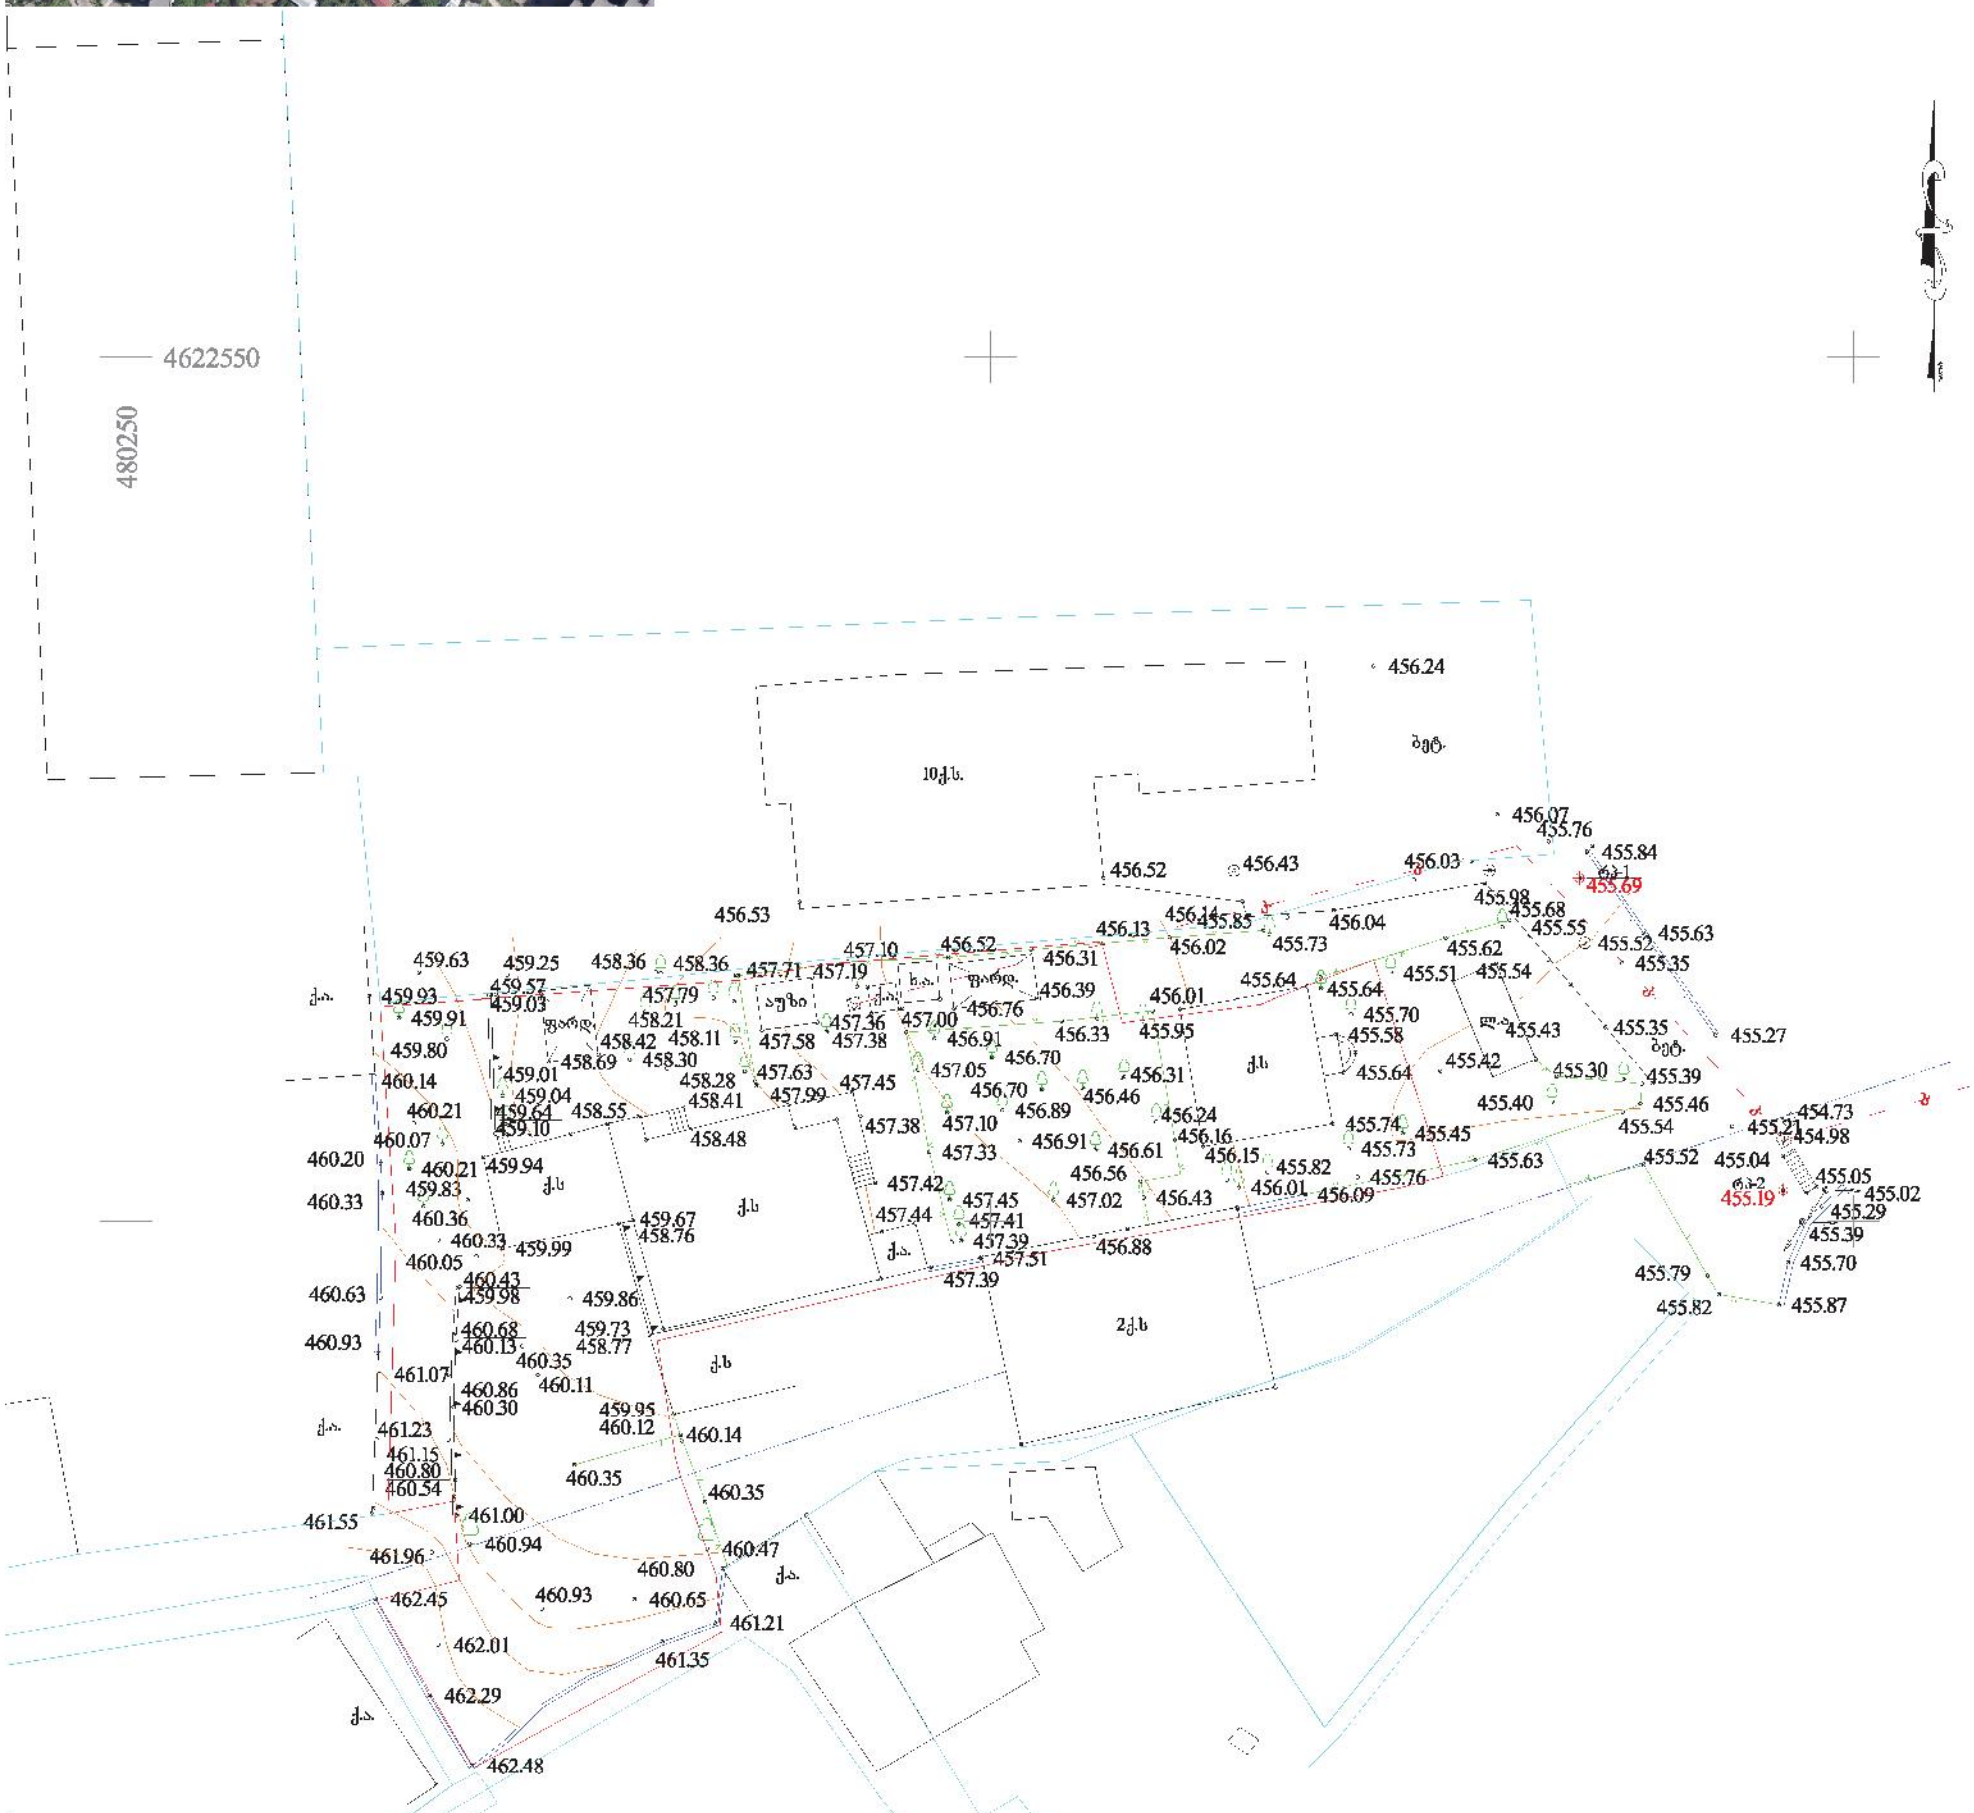


პირობითი აღნიშვნები

WGS 84 -ის კოორდინატთა სისტემის UTM პროექცია

- სც — საცხოვრებელი შენობა
- ქსს — არასაცხოვრებელი შენობა
- ფარდული
- სათბური — სათბური
- ნანგრევი — დანგრეული შენობა
- რეზერვუარი
- ხეხილი
- ტრანსფორმატორი, ელ. ქსელისდგური
- ბორდიური
- ასფალტის გზა
- გრ. — გრუნტის გზა
- რკინიგზა
- მთავარი ისოჰიფსი
- იზოჰიფსი სიმაღლით
- 221
- ქანის ღობე
- ლითონის ღობე
- ბეტონის ღობე
- შაკუულბადის ღობე
- გაზი
- წყალი
- ნაყარი მიწა
- ჩამოჭრილი გრუნტი
- ხაზოვანი საგარო რეესტრის მონაცემების მიხედვით
- ქარსაცავი ზოლი
- ცოცხალი ღობე
- მიწის ნაკვეთის საზღვარი
- მუნიციპალის მიწის ნაკვეთის საზღვარი
- ხეები, პალმა, ბუჩქი
- ბოძები
- განათების ელ. ბოძი
- ონკანი, სათვალთვალო ჭა
- ანძა, ანტენა

ზომა	გ. მედვედევი
შეასრულა	გ. მედვედევი
მ 1:500	2022წ.

საქართველო, 0/8 3030 მედვედევი
ს/კ 102406708
GEORGIA 01024067080 I/E GIVI MEDVEDEVI

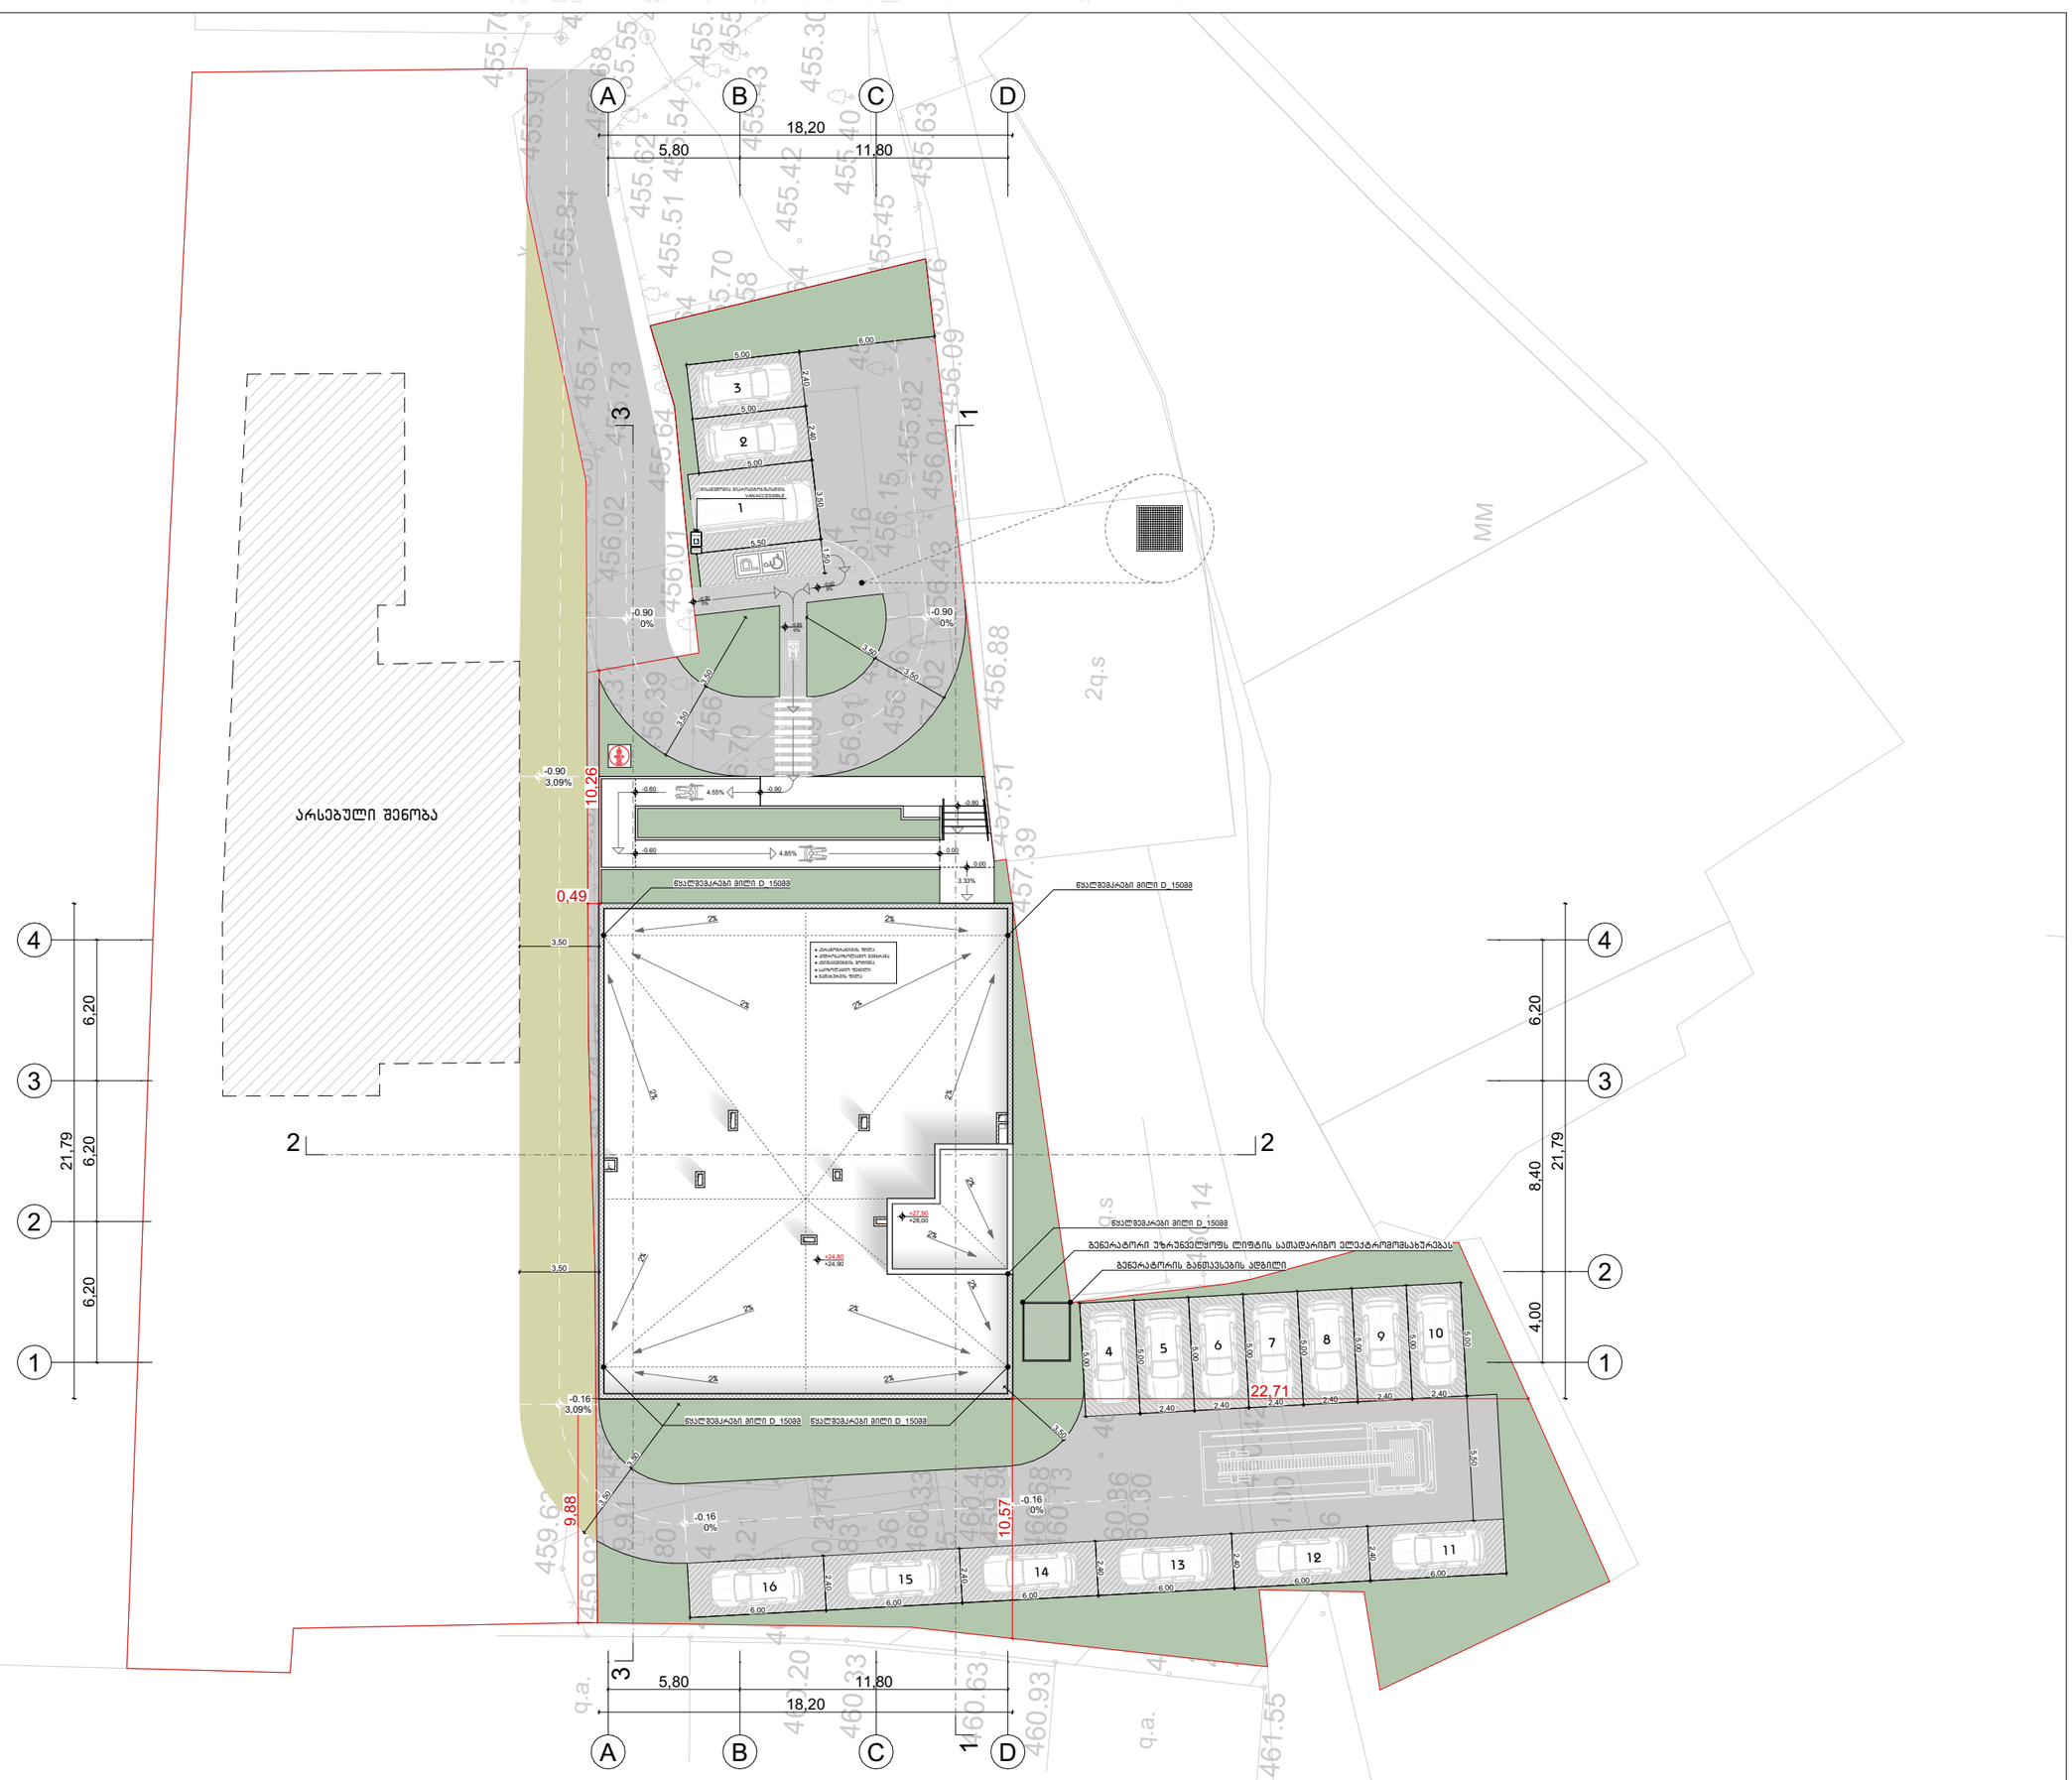
A
B
C
D
18,20
5,80
11,80
არსებული შენობა
10,26
0,49
9,88
10,57
22,71
-0.90
3,09%
-0.16
3,09%
-0.90
0%
-0.16
0%
ნაღმევმკრეთი მილი D 15088
გენერატორი უზრუნველყოფს ლიფტის სამუშაროდ ელექტრომომსახურებას
გენერატორის განთავსების ადგილი
1
2
3
4
6,20
21,79
8,40
4,00
MM
2q.s
q.a.