
მიწის ნაკვეთის საზღვარი

მიწის ნაკვეთის საზღვარი

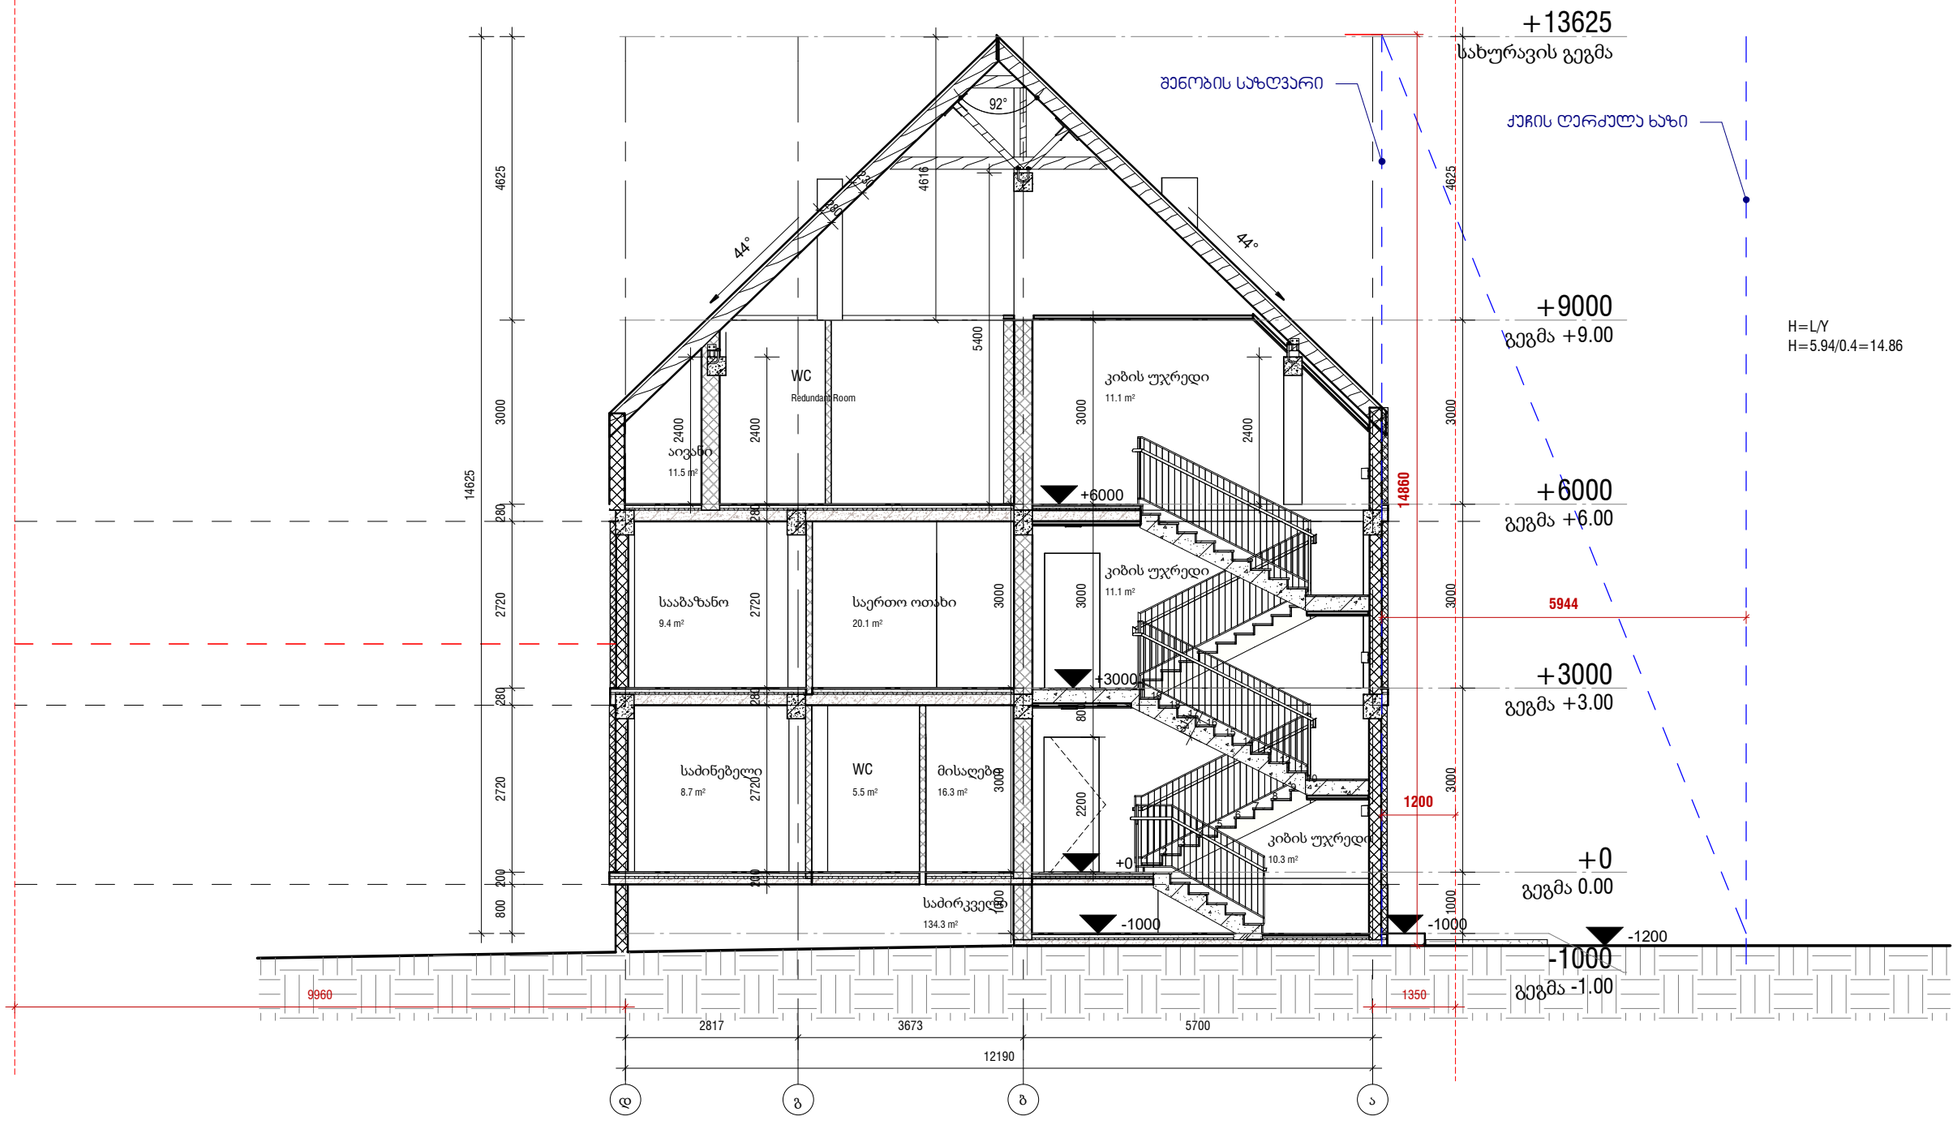

პირობითი აღნიშვნები

სიტუაციური სქემა

შპს ზაჰა
Zaha LLC

CONSTRUCTION

ს/კ 405502861
ქ/ნ გ. დავითი, მ.ალექსიძიეს ქ. №12
0171 | თბილისი, საქართველო

პროექტის დასახელება

იორეს თაუნ ტაბახმელა - აპარტამენტები

საპროექტო № 01.81.02.258.004

ობიექტის მისამართი

ქ.თბილისი, სოფელი ტაბახმელა

მთავარი არქიტექტორი

ა. ზაგაშვილი

არქიტექტორი

არქიტექტორი

შეამოწმა

ა. ზაგაშვილი

პროექტის კოდი	პროექტის სტადია	მასშტაბი	ფორმატი
GETAB001	CD	1 : 100	A3

ნახაზის დასახელება

სასტუმრო № 02-ის სიმაღლის განსაზღვრის სქემა

თარიღი	ნახაზის ნომერი	რევ №
05/15/2023 15:33:53	YT-GETAB001-AR-SEC-0009-000	12/05/22