





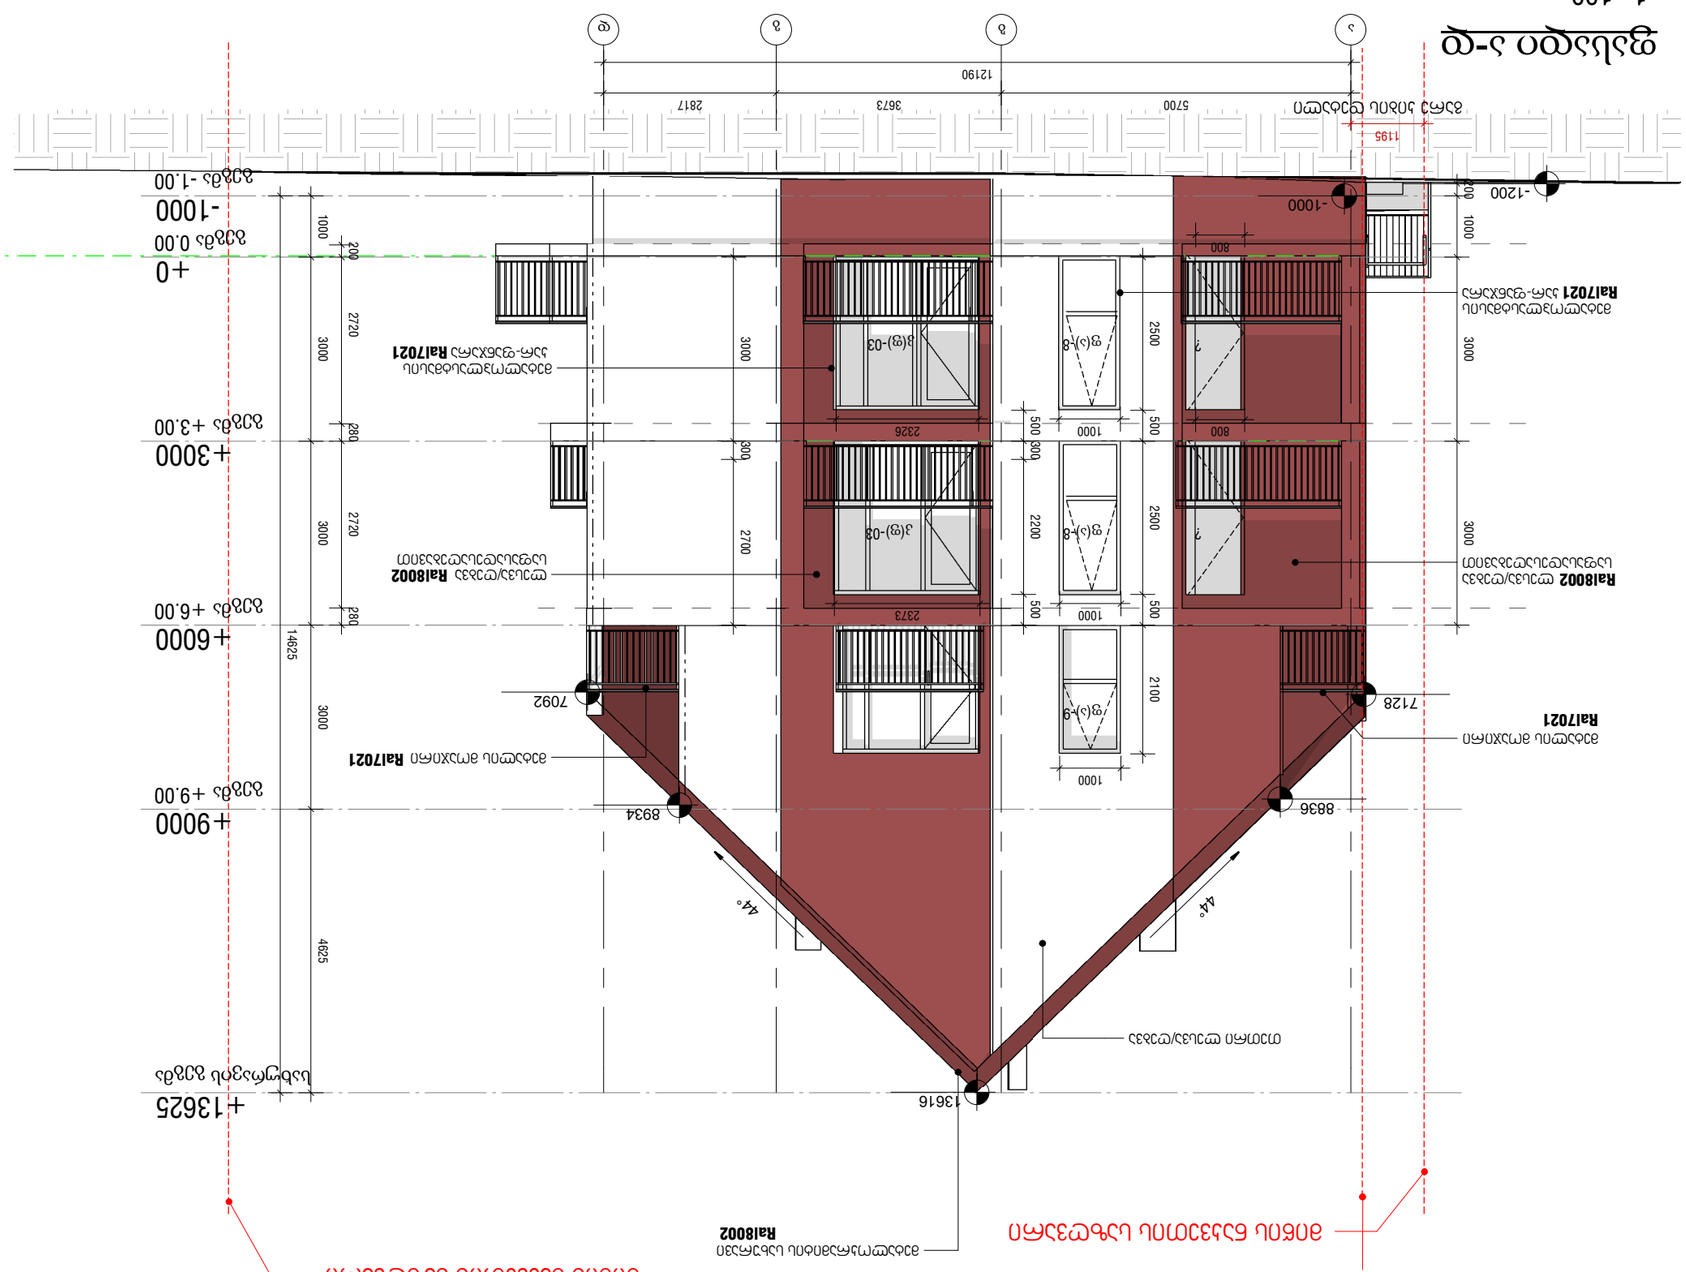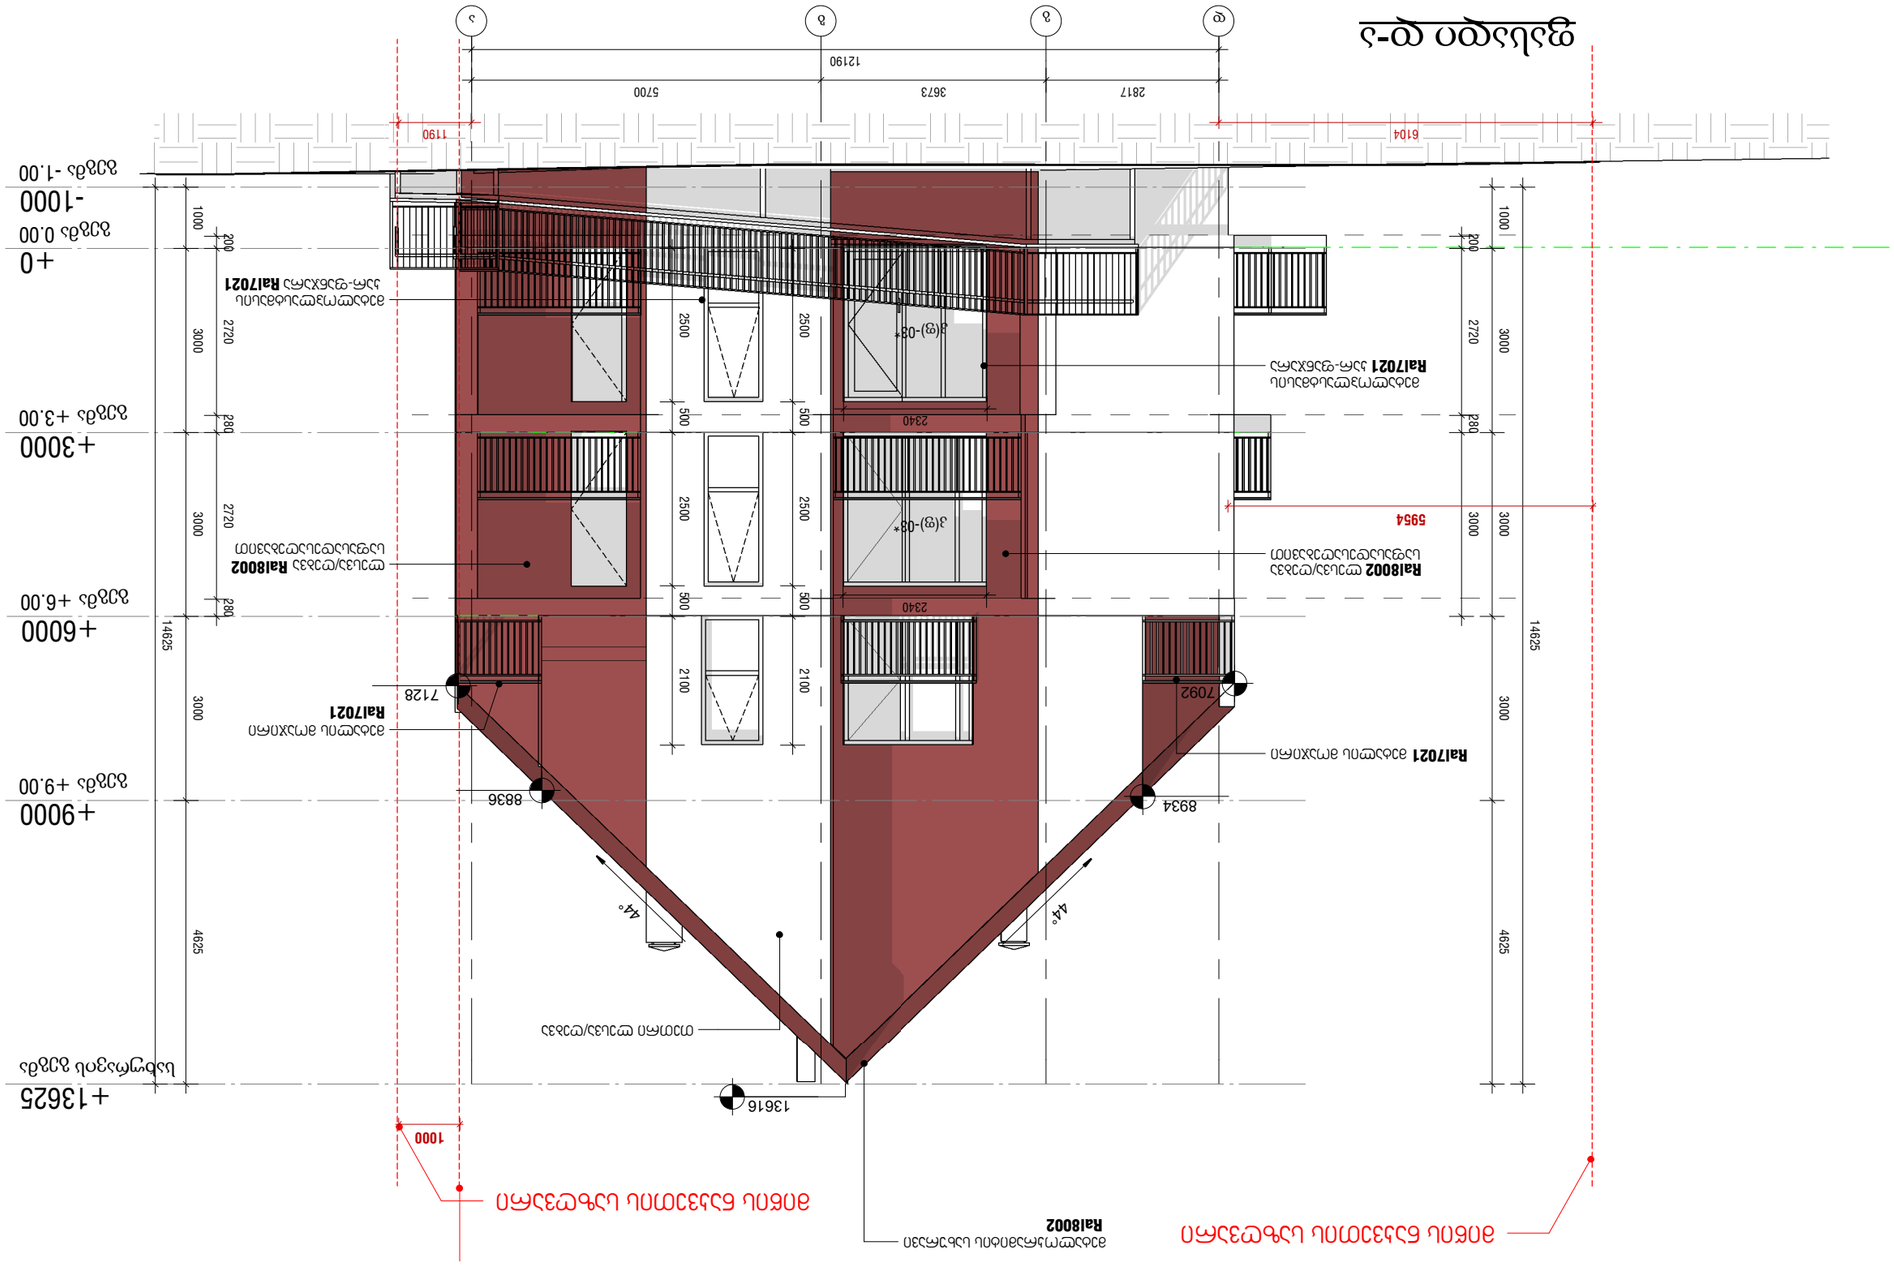


























# ფასადი 1-4

1 : 100

## პირობითი აღნიშვნები

## სიტუაციური სქემა




**შპს ზაჰა**
Zaha LLC

CONSTRUCTION


ს/კ 405502861
ქ.თბილისი, მ.ალექსიძის ქ. №12
0171 | თბილისი, საქართველო


**პროექტის დასახელება**

იორკ თაუნ ტაბახმელა - აპარტამენტები

**საკადასტრო №** 01.81.02.258.005

**ობიექტის მისამართი**

ქ.თბილისი, სოფელი ტაბახმელა

**მთავარი არქიტექტორი**
ა. ზაგაშვილი

**არქიტექტორი**

**არქიტექტორი**


**შეამოწმა**
ა. ზაგაშვილი

| პროექტის კოდი | პროექტის სტადია | მასშტაბი | ფორმატი |
|---|---|---|---|
| GETAB001 | CD | 1 : 100 | A3 |

**ნახაზის დასახელება**

სასტუმრო № 03-ის ფასადი 1-4

| თარიღი | ნახაზის ნომერი | რევ № |
|---|---|---|
| 05/15/2023 15:48:45 | YT-GETAB001-AR-FAC-0015-000 | C-03 |

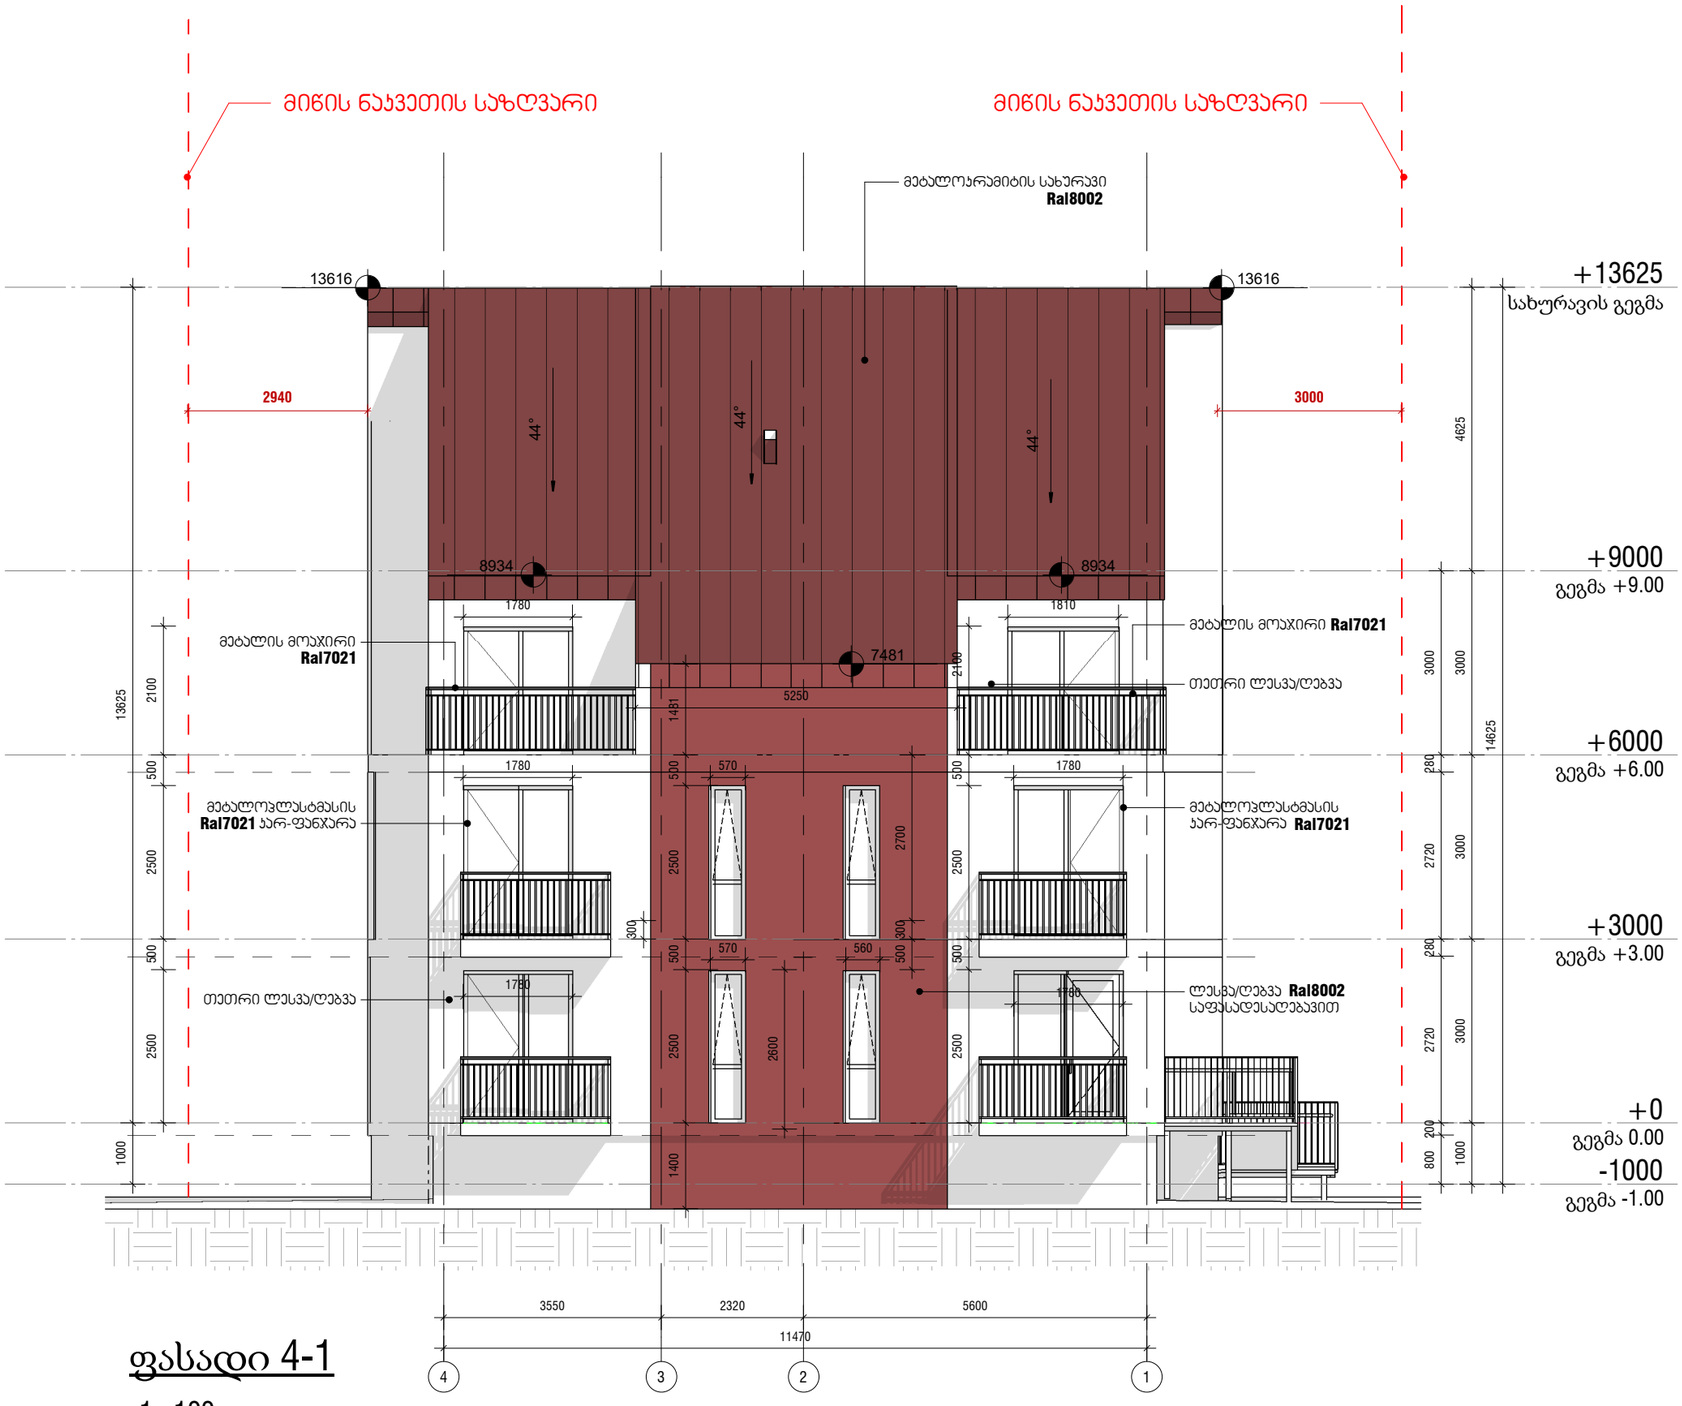


# ფასადი 4-1

1 : 100

**ᲕᲘᲠᲝᲑᲘᲗᲘ ᲐᲦᲜᲘᲨᲕᲜᲔᲑᲘ**

**ᲡᲘᲢᲧᲕᲐᲪᲘᲣᲠᲘ ᲡᲥᲔᲛᲐ**


**ᲨᲓᲡ ᲖᲐᲰᲐ**
Zaha LLC

CONSTRUCTION

ს/კ 405502861
ქ.თბილისი, მ.ალექსიძის ქ. №12
0171 | თბილისი, საქართველო


**ᲞᲠᲝᲔᲥᲢᲘᲡ ᲓᲐᲡᲐᲮᲔᲚᲔᲑᲐ**

ᲘᲝᲠᲯ ᲗᲐᲣᲜ ᲢᲐᲑᲐᲮᲛᲔᲚᲐ - ᲐᲞᲐᲠᲢᲐᲛᲔᲜᲢᲔᲑᲘ

**ᲡᲐᲯᲐᲓᲐᲡᲢᲠᲝ №** 01.81.02.258.005

**ᲝᲑᲘᲔᲥᲢᲘᲡ ᲛᲘᲡᲐᲛᲐᲠᲗᲘ**

ქ.ᲗᲑᲘᲚᲘᲡᲘ, ᲡᲝᲤᲔᲚᲘ ᲢᲐᲑᲐᲮᲛᲔᲚᲐ

**ᲛᲗᲐᲕᲐᲠᲘ ᲐᲠᲥᲘᲢᲔᲥᲢᲝᲠᲘ**
ა. ზაგაშვილი

**ᲐᲠᲥᲘᲢᲔᲥᲢᲝᲠᲘ**

**ᲐᲠᲥᲘᲢᲔᲥᲢᲝᲠᲘ**

**ᲨᲔᲡᲐᲛᲝᲬᲛᲐ**
ა. ზაგაშვილი

| ᲞᲠᲝᲔᲥᲢᲘᲡ ᲙᲝᲓᲘ | ᲞᲠᲝᲔᲥᲢᲘᲡ ᲡᲢᲐᲓᲘᲐ | ᲛᲐᲡᲨᲢᲐᲑᲘ | ᲤᲝᲠᲛᲐᲢᲘ |
|---|---|---|---|
| GETAB001 | CD | 1 : 100 | A3 |

**ᲜᲐᲮᲐᲖᲘᲡ ᲓᲐᲡᲐᲮᲔᲚᲔᲑᲐ**

ᲡᲐᲡᲢᲣᲛᲠᲝ № 03-ᲘᲡ ᲤᲐᲡᲐᲓᲘ 4-1

| ᲗᲐᲠᲘᲦᲘ | ᲜᲐᲮᲐᲖᲘᲡ ᲜᲝᲛᲔᲠᲘ | ᲠᲔᲕ № |
|---|---|---|
| 05/15/2023 15:48:47 | YT-GETAB001-AR-FAC-0016-000 | C-03 |