ფორმატი A1

სიმაღლის განსაზღვრის პროექტი

I ეტაპი

II ეტაპი

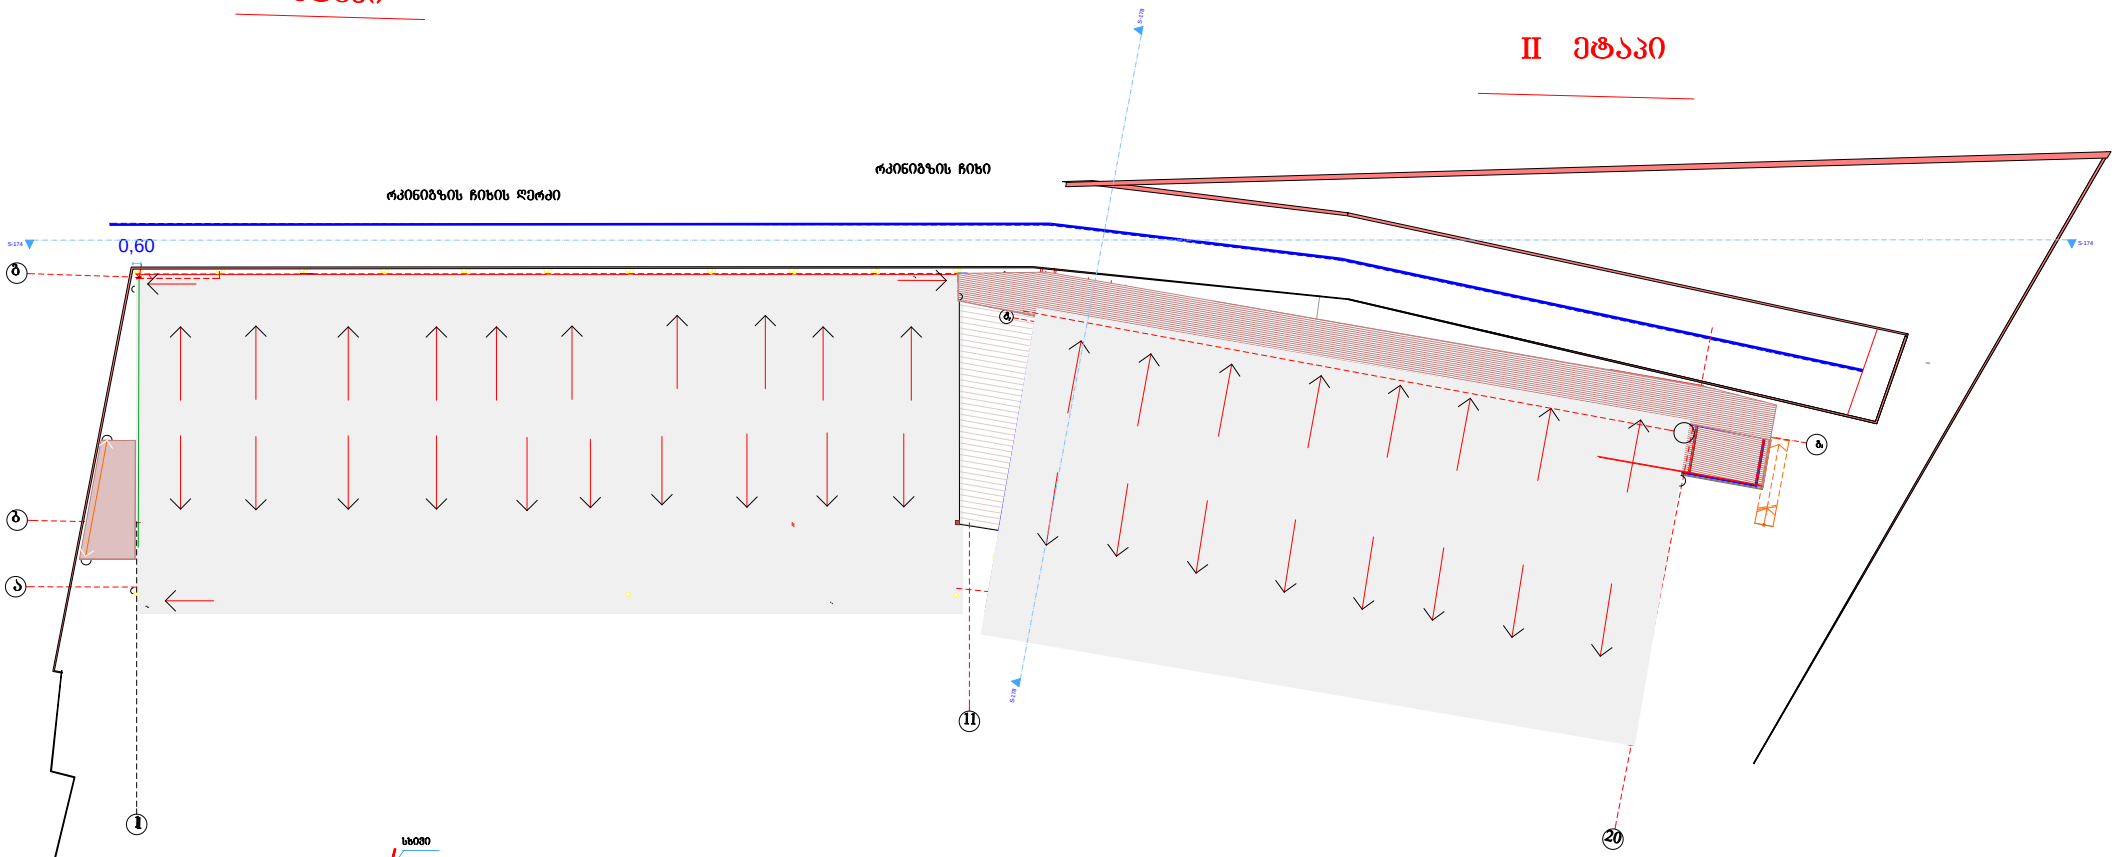

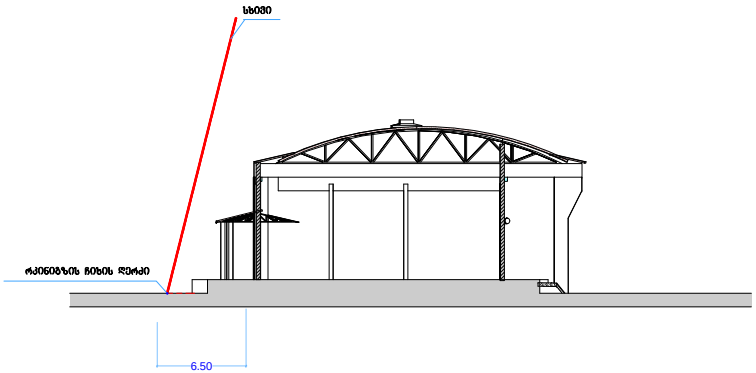

განმარტებითი ბარათი

. მოცემულ ნახაზზე სიმაღლის განმსაზღვრელი სხივი წარმოდგენილია საწარმოო და სამეურნეო შენობებისათვის დადგენილი შემდეგი ფორმულის მიხედვით **0.5L = 0.25H;**

შენობის დასაცველთან ფასადი მთლიანად განთავსებულია წითელი ხაზისაგან ისეთ მანძილზე, რომელიც არ მოითხოვს სიმაღლის განმსაზღვრელ სხივთან ფორმალურ დამოკიდებულებას;

წითელი ხაზი შენობის უშუალო სიახლოვეს და მის გასწვრივ განთავსებულია აღმოსავლეთ ფასადის მხრიდან და ამდენად სიმაღლის განმსაზღვრელი სხივი ამ ფასადის მხრიდან არის გაველებული.

ამასთან, სიმაღლის განმსაზღვრელი სხივი აღმართულია საზოგადოებრივი სივრცის (სარკინიგზო ჩიხი) შუა ხაზის ისეთი წერტილიდან, რომელიც ყველაზე ახლოს მდებარეობს შენობის ფასადთან და შესაბამისად ამომწურავად ასახავს შენობის სიმაღლესთან სხივის მიმართებას.

მასშტაბი	1:200
პროექტის ავტორი	
ხელმძღვანელი	
პროექტის მთავარი არქიტექტორი	

პროექტის საკონტაქტო ინფორმაცია

„GEORGIAN-AMERICAN