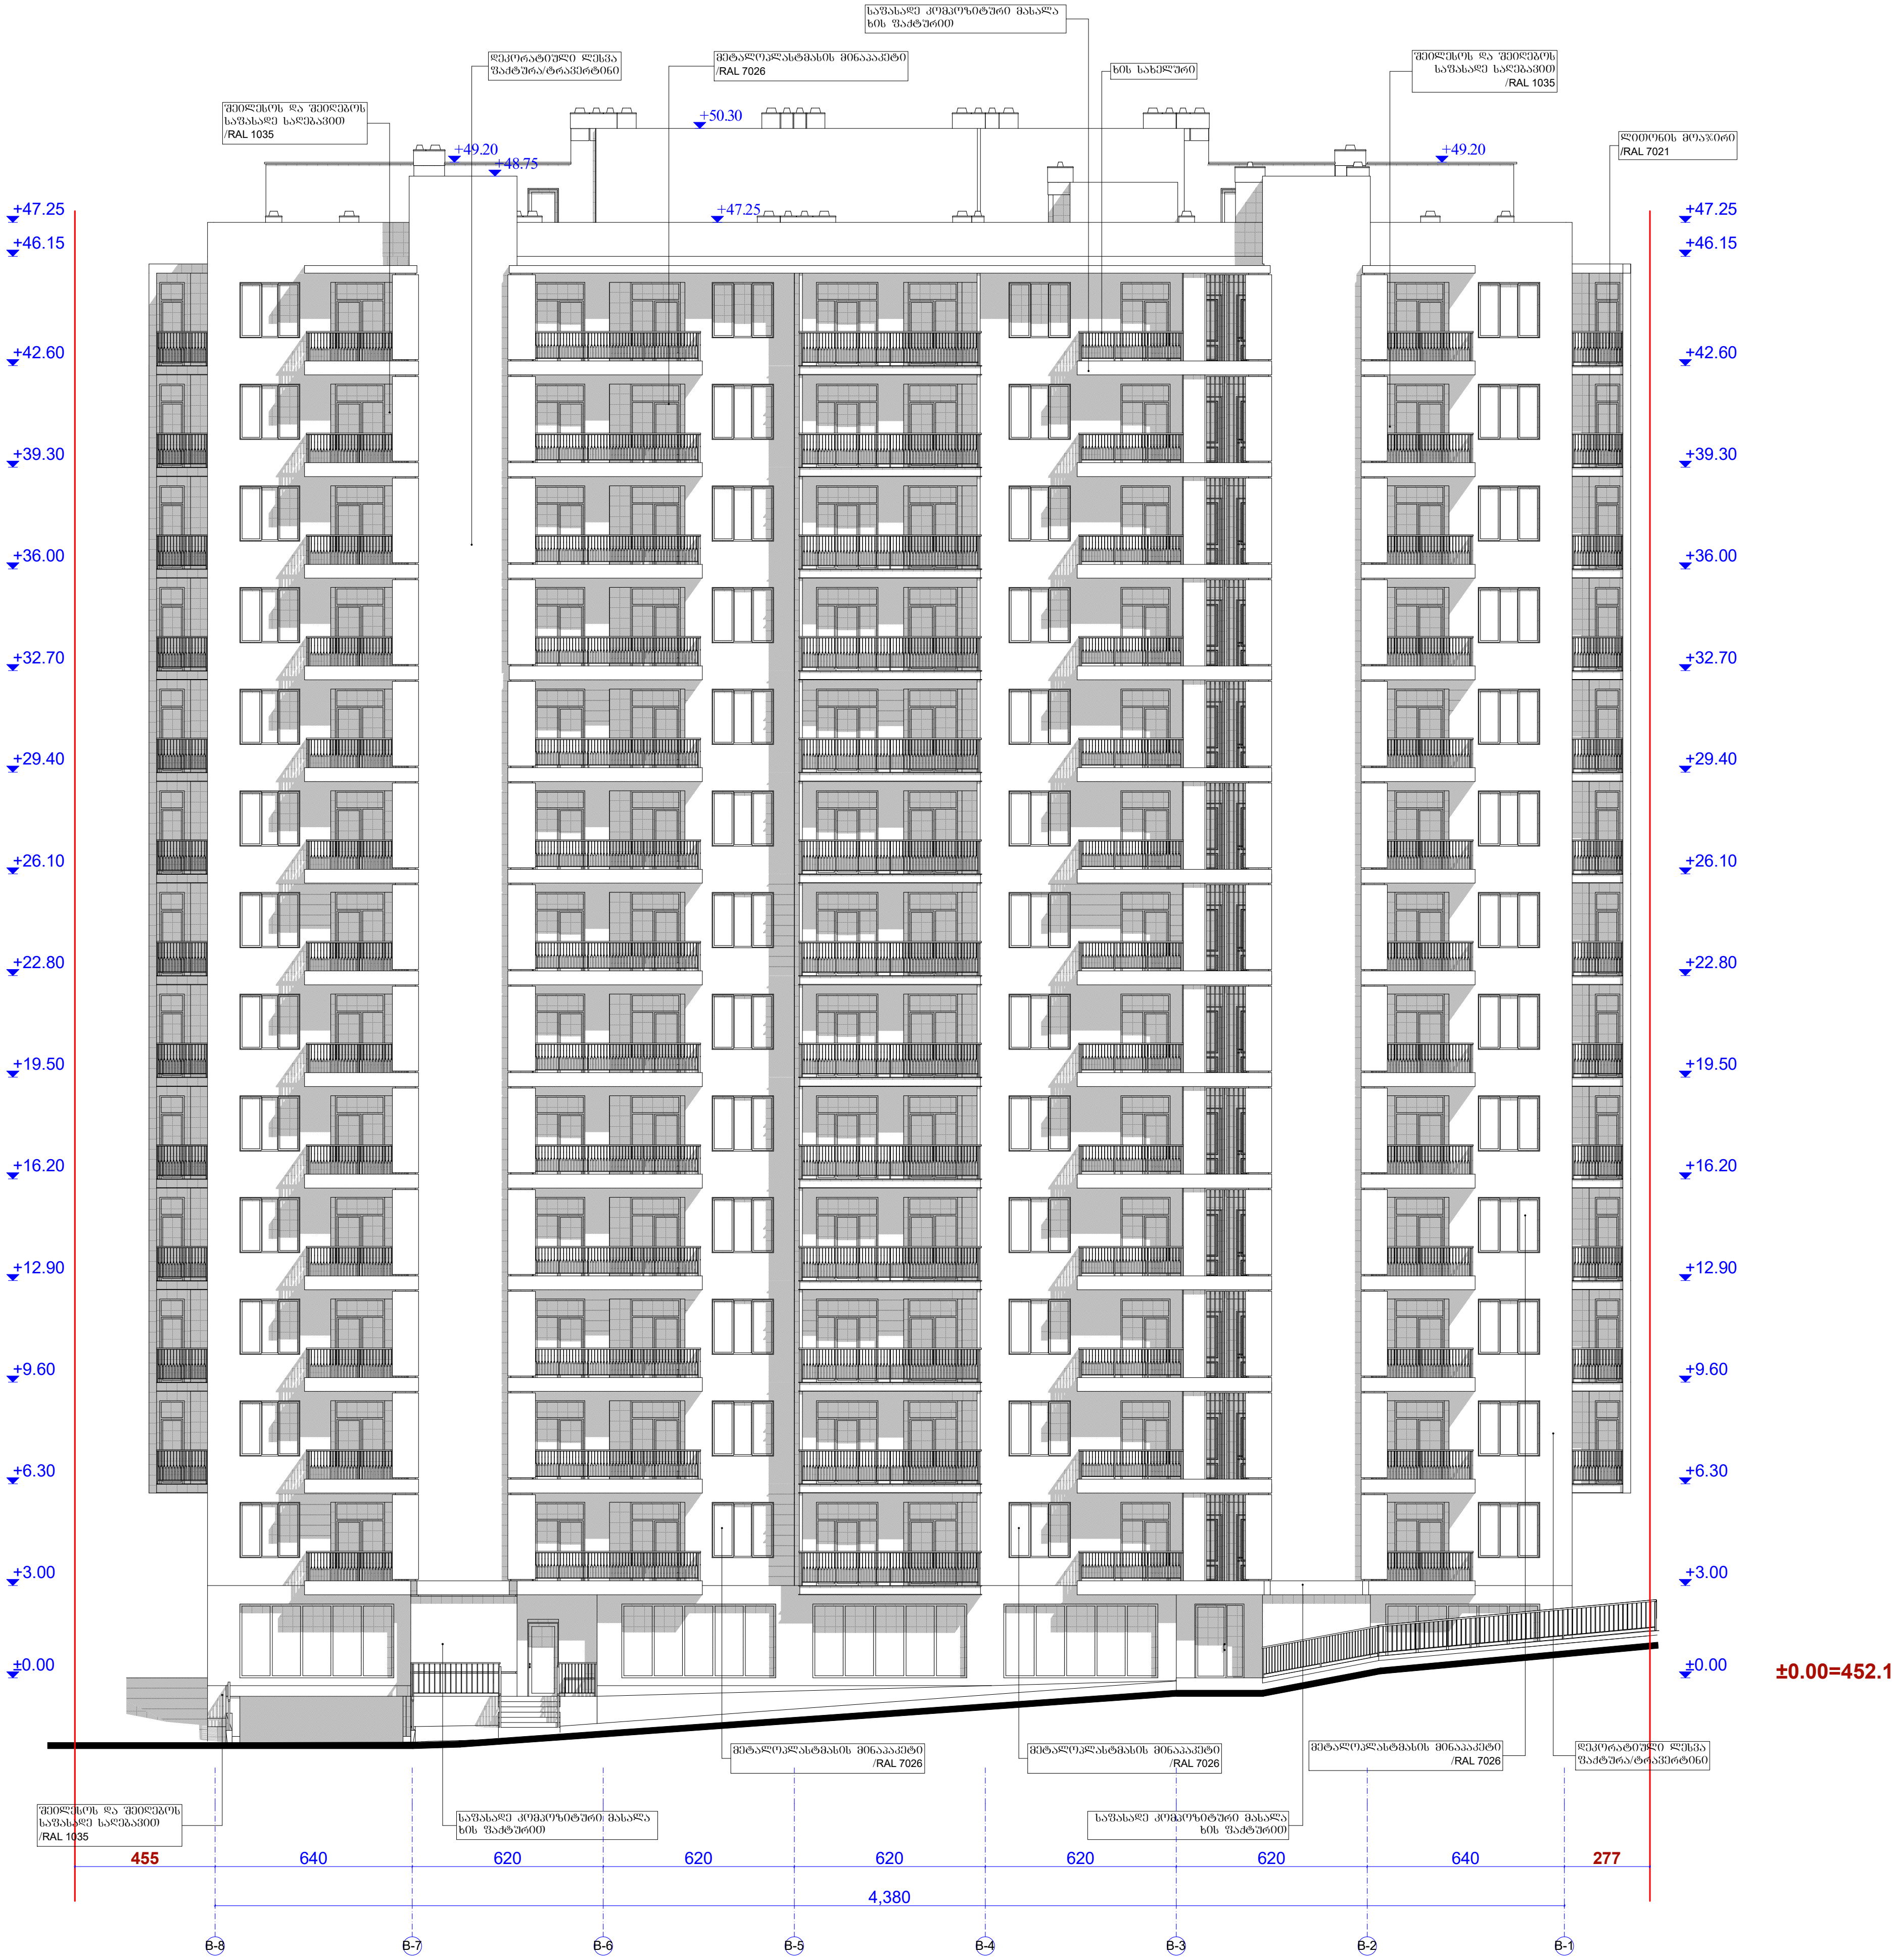


ფორმატი PAPER SIZE		პროექტის № PROJECT #
A - 1		

პირობითი ნიშნები

ტექნიკური მაჩვენებლები

შენიშვნა:

საპროექტო ნული შეესაბამება აბსოლუტურ ნიშნულს **±0.00=452.1**


დამკვეთი CLIENT	შ.პ.ს. "ტიბინი ჯგუფი"
პროექტი PROJECT	მრავალფუნქციური კომპლექსი "ბ" ბლოკი
მისამართი ADDRESS	ქ. თბილისი, პ. ხველელიძის ქ. №8


თანამდებობა	გვარი	ხელმოწერა
დირექტორი	ზ.ახალაია	
პრ. ავტორი	ა.მიქუჩაძე	
დაამუშავა	ა.მიქუჩაძე	

შ.პ.ს. "ტიბინი ჯგუფი"

არქიტექტურული პროექტი

მაშტაბი SCALE	თარიღი DATE OF ISSUE	
1:250	ნახაზი DRVG. ფასადი ღერძებში B-8 - B-1	
სტადია STAGE	ფურც. PAGES	სულ ALL
არქ. პროექტი		

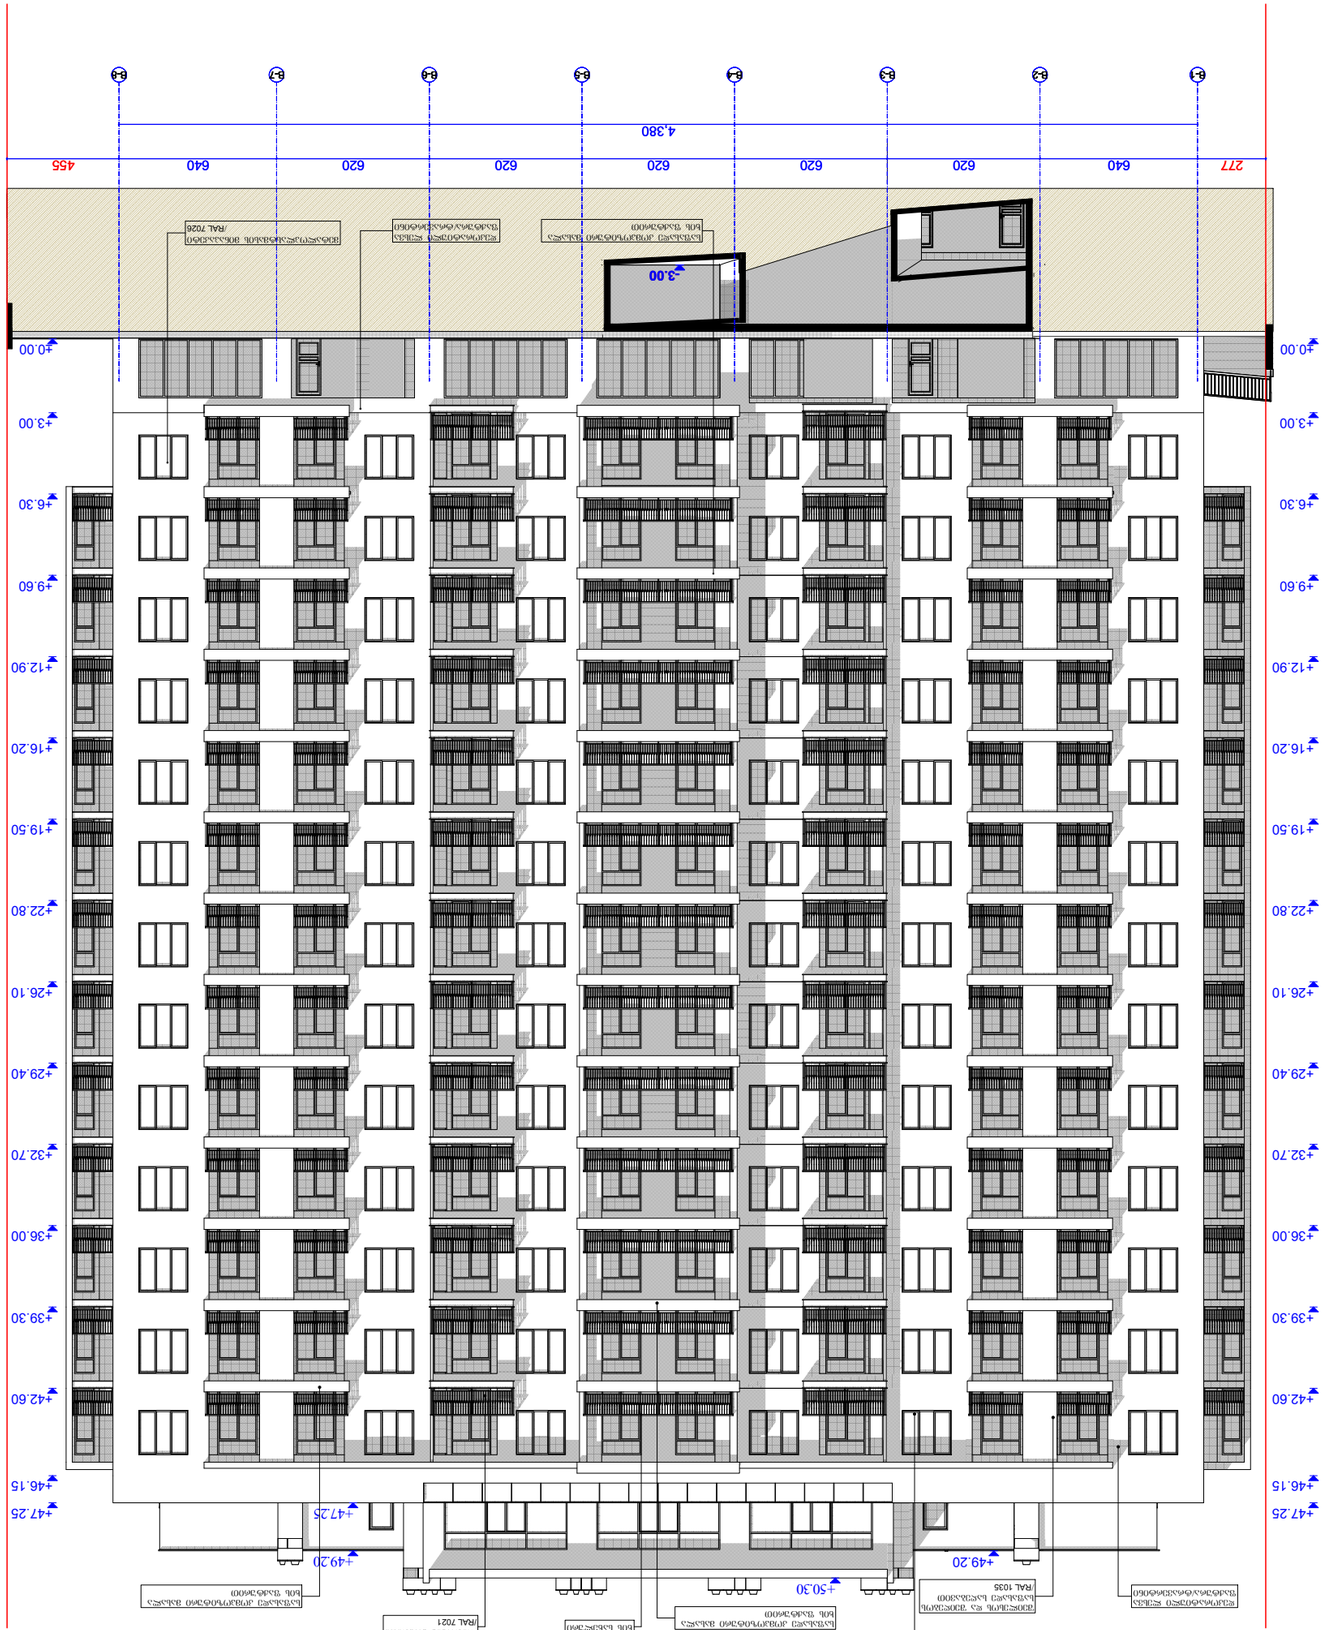
±0.00=452.1
+0.00
+3.00
+6.30
+9.60
+12.90
+16.20
+19.50
+22.80
+26.10
+29.40
+32.70
+36.00
+39.30
+42.60
+46.15
+47.25
+49.20
+50.30
3.00
4,380
227
640
620
620
620
620
640
455
Б-1
Б-2
Б-3
Б-4
Б-5
Б-6
Б-7
Б-8
ВЕНТИЛЯЦИОННЫЙ ВЫХОД ТЕПЛОСЕТИ
/RAL 7026
ВЕНТИЛЯЦИОННЫЙ ВЫХОД ТЕПЛОСЕТИ
ВЫХОД ТЕПЛОСЕТИ

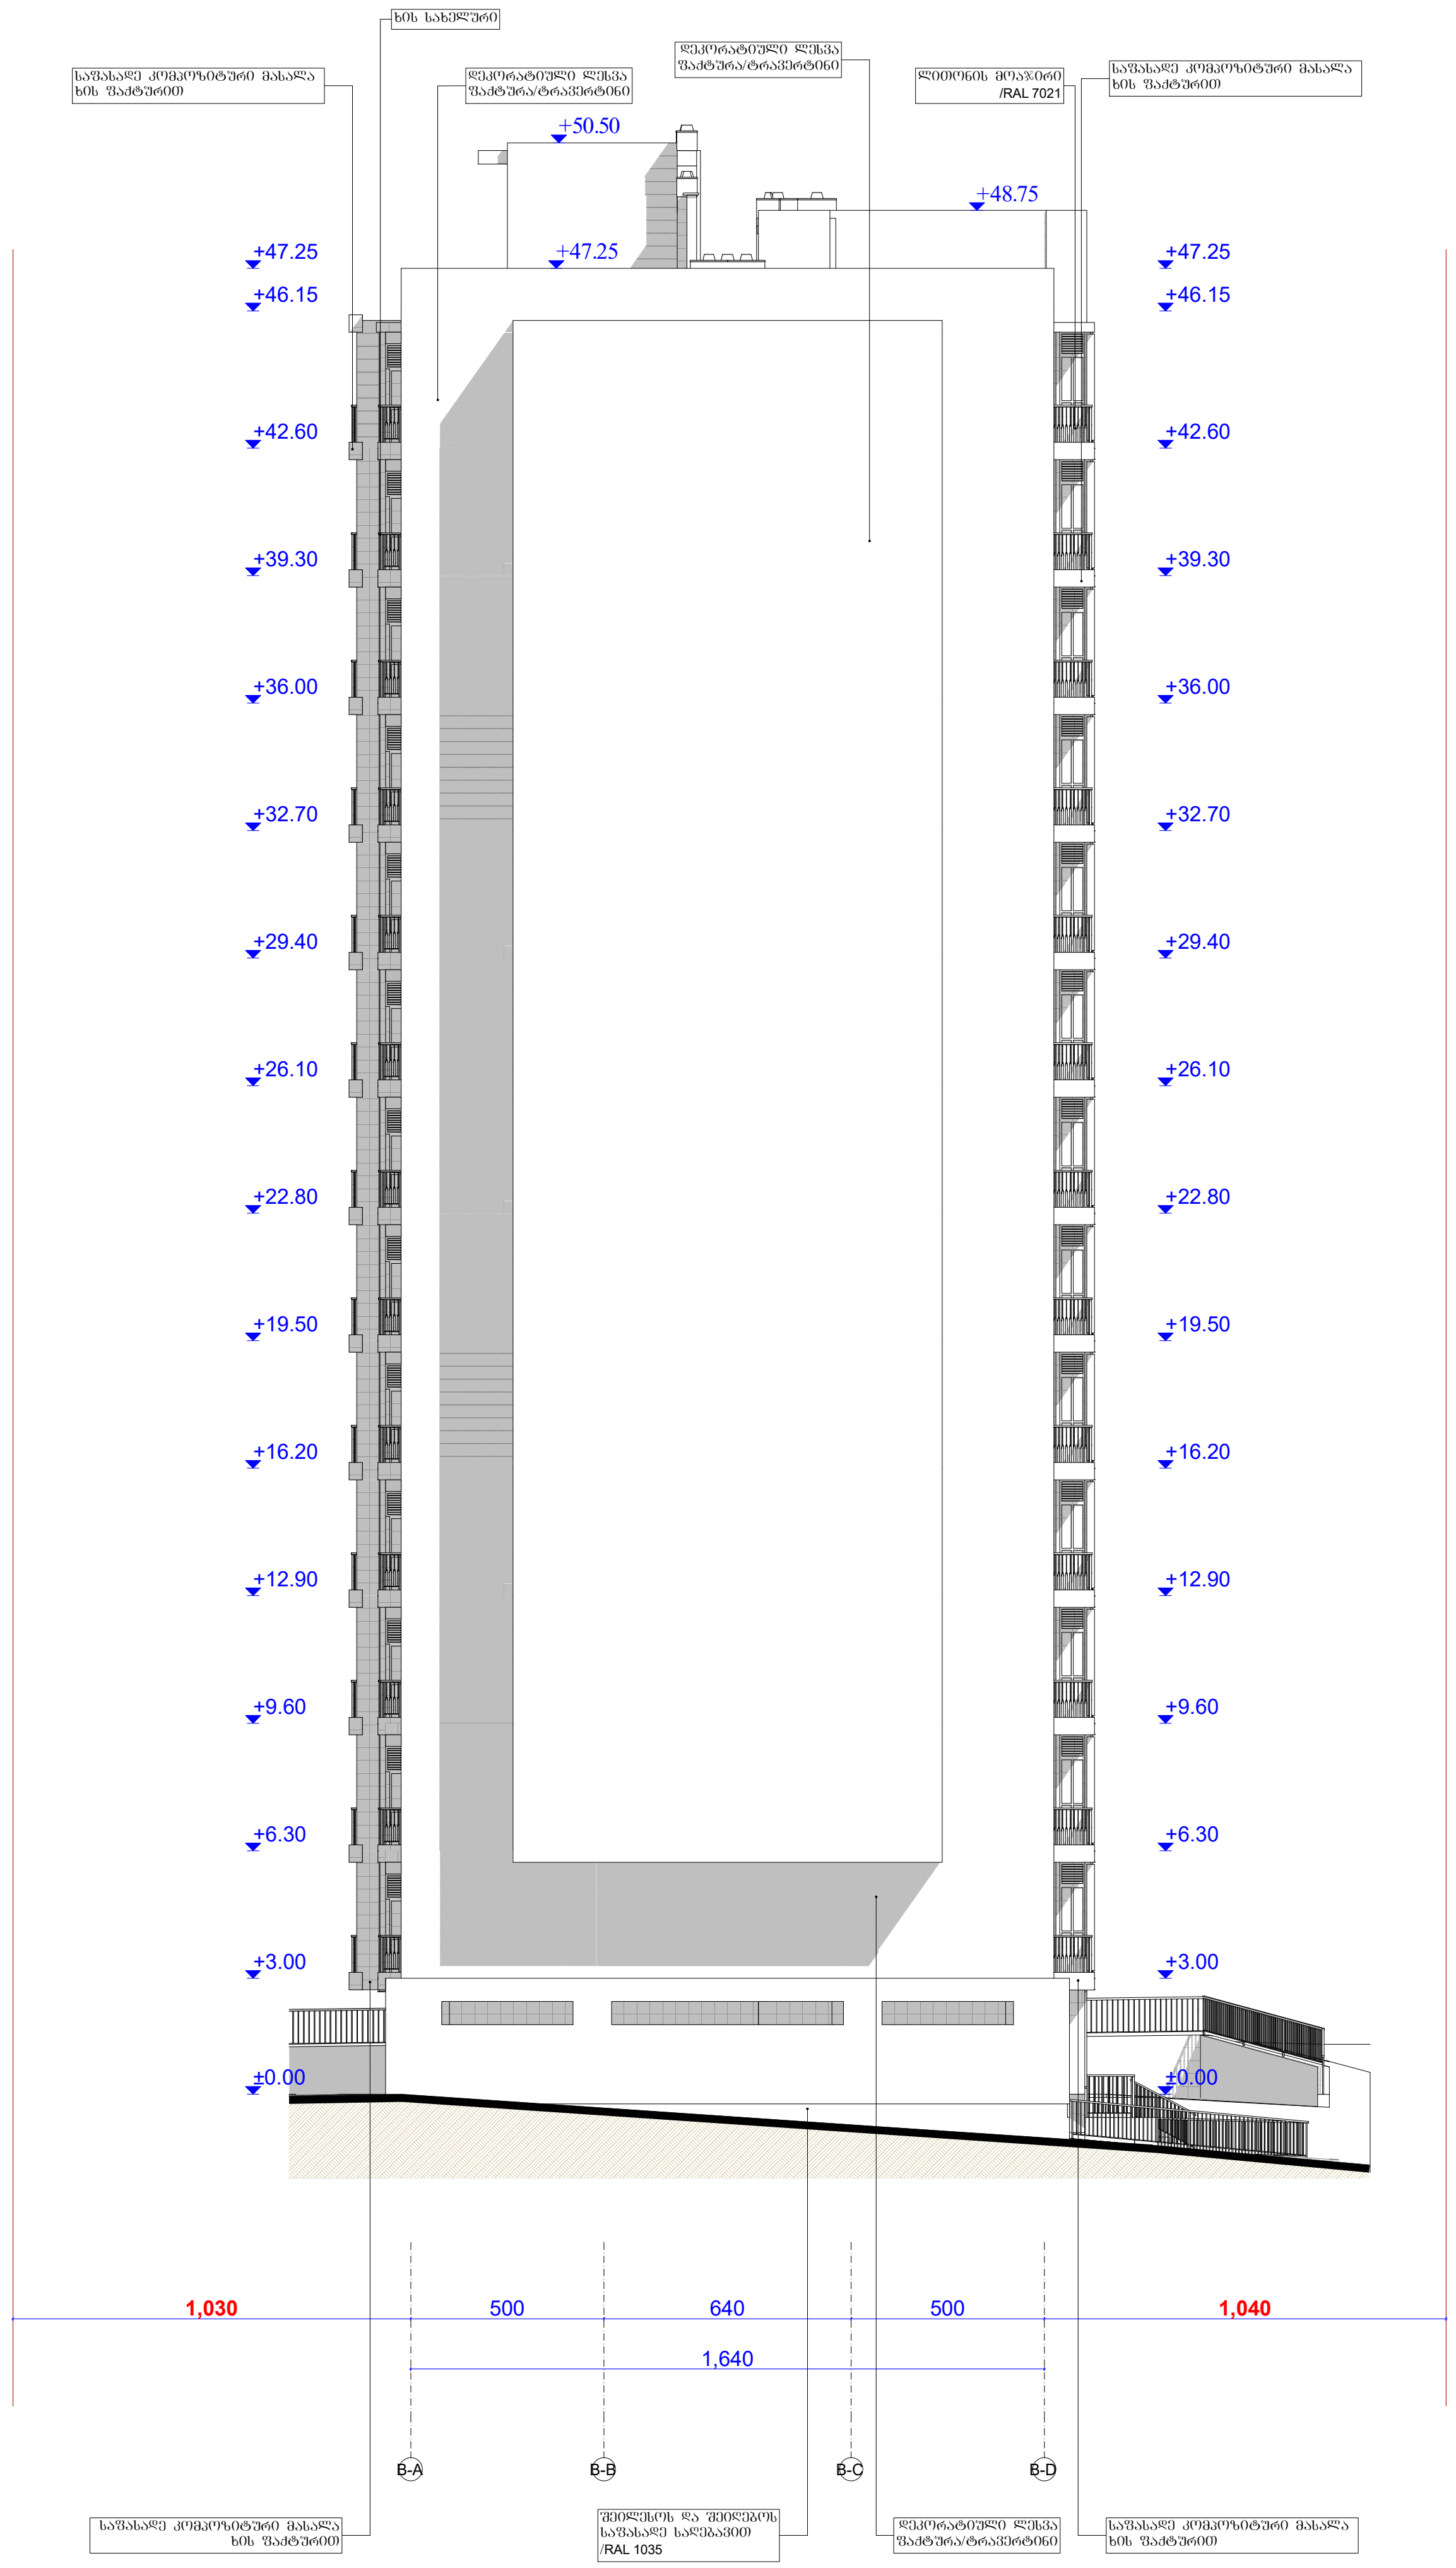

ფორმატი PAPER SIZE		პროექტის № PROJECT #
A - 1		

პირობითი ნიშნები

ტექნიკური მაჩვენებლები


შენიშვნა:

საპროექტო ნული შეესაბამება აბსოლუტურ ნიშნულს **±0.00=452.1**

დამკვეთი CLIENT	შ.პ.ს. "ტიბინი ჯგუფი"	
პროექტი PROJECT	მრავალფუნქციური კომპლექსი "ბ" ბლოკი	
მისამართი ADDRESS	ქ. თბილისი, პ. ხვედელიძის ქ. №8	
თანამდებობა	გვარი	ხელმოწერა
დირექტორი	ზ.ახალაია	
პრ. ავტორი	ა.მიქუჩაძე	
დაამუშავა	ა.მიქუჩაძე	
	შ.პ.ს. "ტიბინი ჯგუფი"	

არქიტექტურული პროექტი

მასშტაბი SCALE	თარიღი DATE OF ISSUE		
1:250	ნახაზი DRVG. ფასადი ღერძებში B-A-B-D		
სტადია STAGE	ფურც. PAGES	სულ ALL	
არქ. პროექტი			

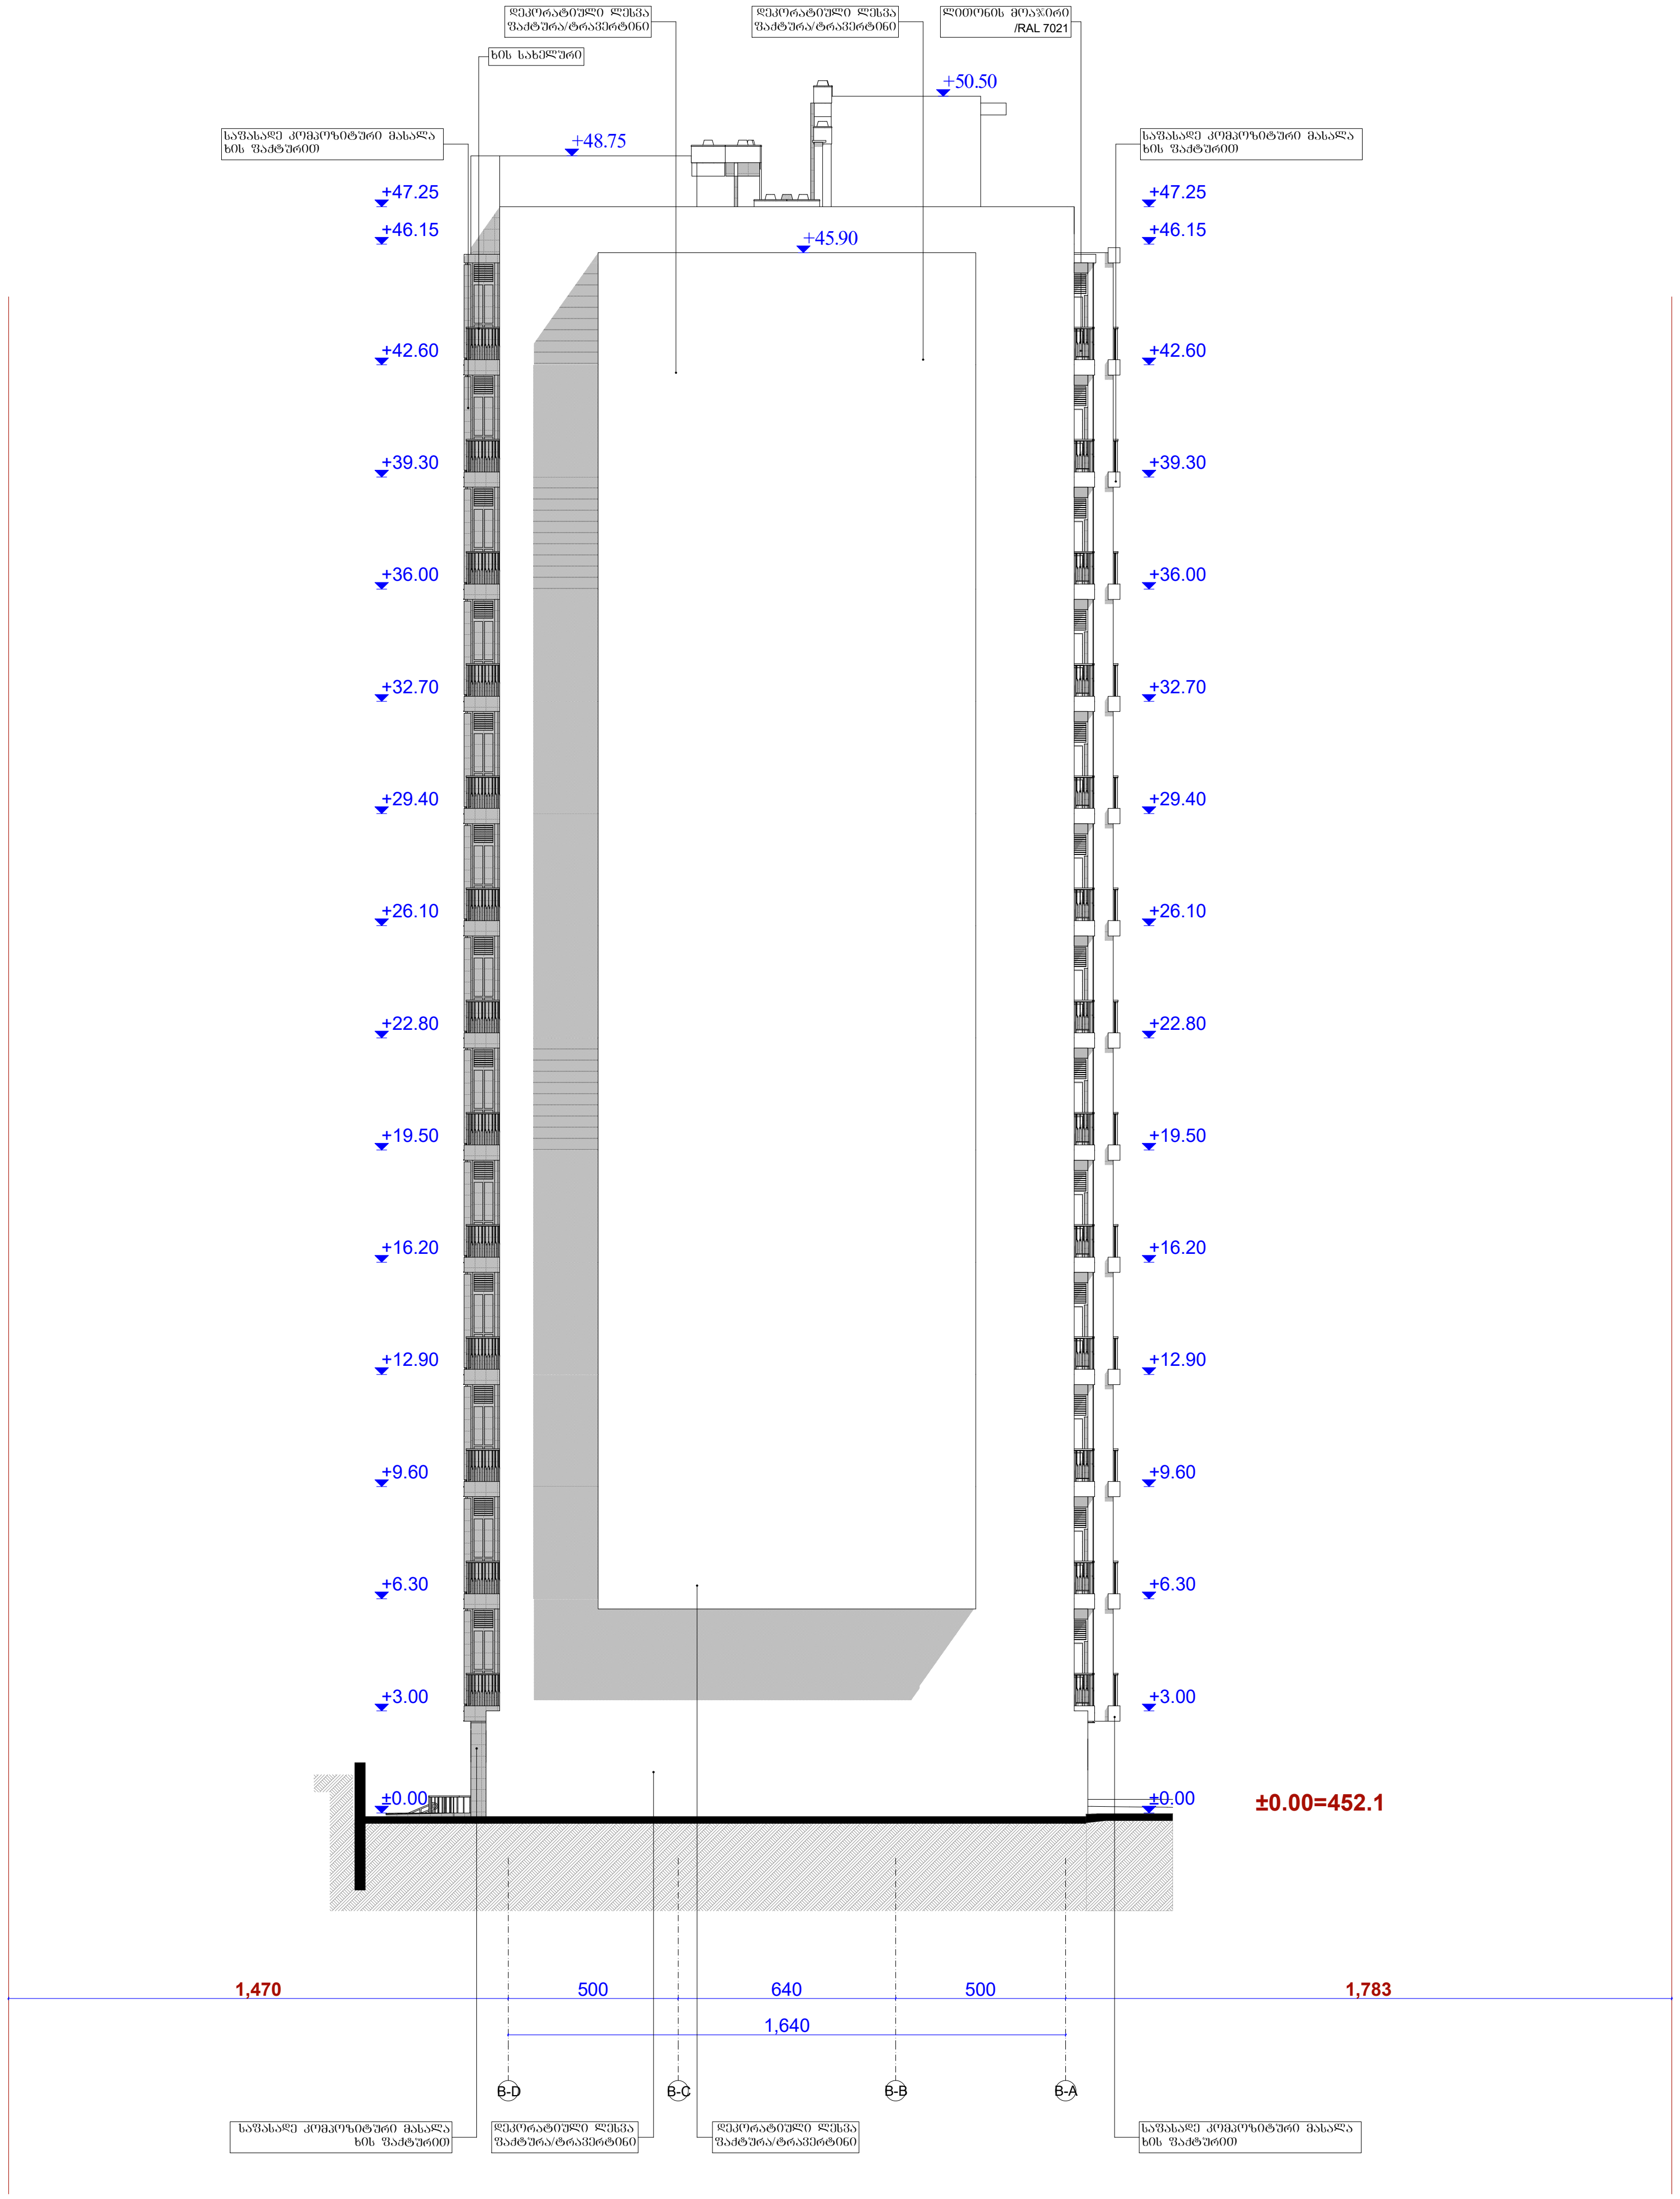

ფორმატი PAPER SIZE
A - 1

პროექტის № PROJECT #

პირობითი ნიშნები

ტექნიკური მაჩვენებლები

შენიშვნა:

საპროექტო ნული შეესაბამება აბსოლუტურ ნიშნულს ±0.00=452.1

დამკვეთი CLIENT	შ.პ.ს. "ტიბინი ჯგუფი"
პროექტი PROJECT	მრავალფუნქციური კომპლექსი "ბ" ბლოკი
მისამართი ADDRESS	ქ. თბილისი, პ. ხვედელიძის ქ. №8

თანამდებობა	გვარი	ხელმოწერა
დირექტორი	ზ.ახალაია	
პრ. ავტორი	ა.მიქუჩაძე	
დაამუშავა	ა.მიქუჩაძე	

შ.პ.ს. "ტიბინი ჯგუფი"

არქიტექტურული პროექტი

მასშტაბი SCALE: 1:250

თარიღი DATE OF ISSUE

ნახაზი DRVG.: ფასადი ღერძებში B-D - B-A

სტადია STAGE: არქ. პროექტი

ფურც. PAGES

სულ ALL