

პროექტის დასახელება

"ნავკისის ველი"
მრავალბინიანი საცხოვრებელი სახლი
ს.კ. 81.02.19.235

ექსპლიკაცია

შენიშვნები და სიმბოლოები

პროექტის ფოტო

ნახაზის დასახელება

გეგმა ±0.00 ნიშნულზე

მასშტაბი	1:100
მთ.არქიტექტორი	ი.აბაშიძე
არქიტექტორი	დ.შაფაქიძე
არქიტექტორი	თ.ტეხოვა
არქიტექტორი	თ.ფეიქრიშვილი
ვიზუალიზაცია	დ.კენჭოშვილი

თარიღი 2023.05.10

რევ.	გვერდი
00	000

ფურცელი A1

ა-101

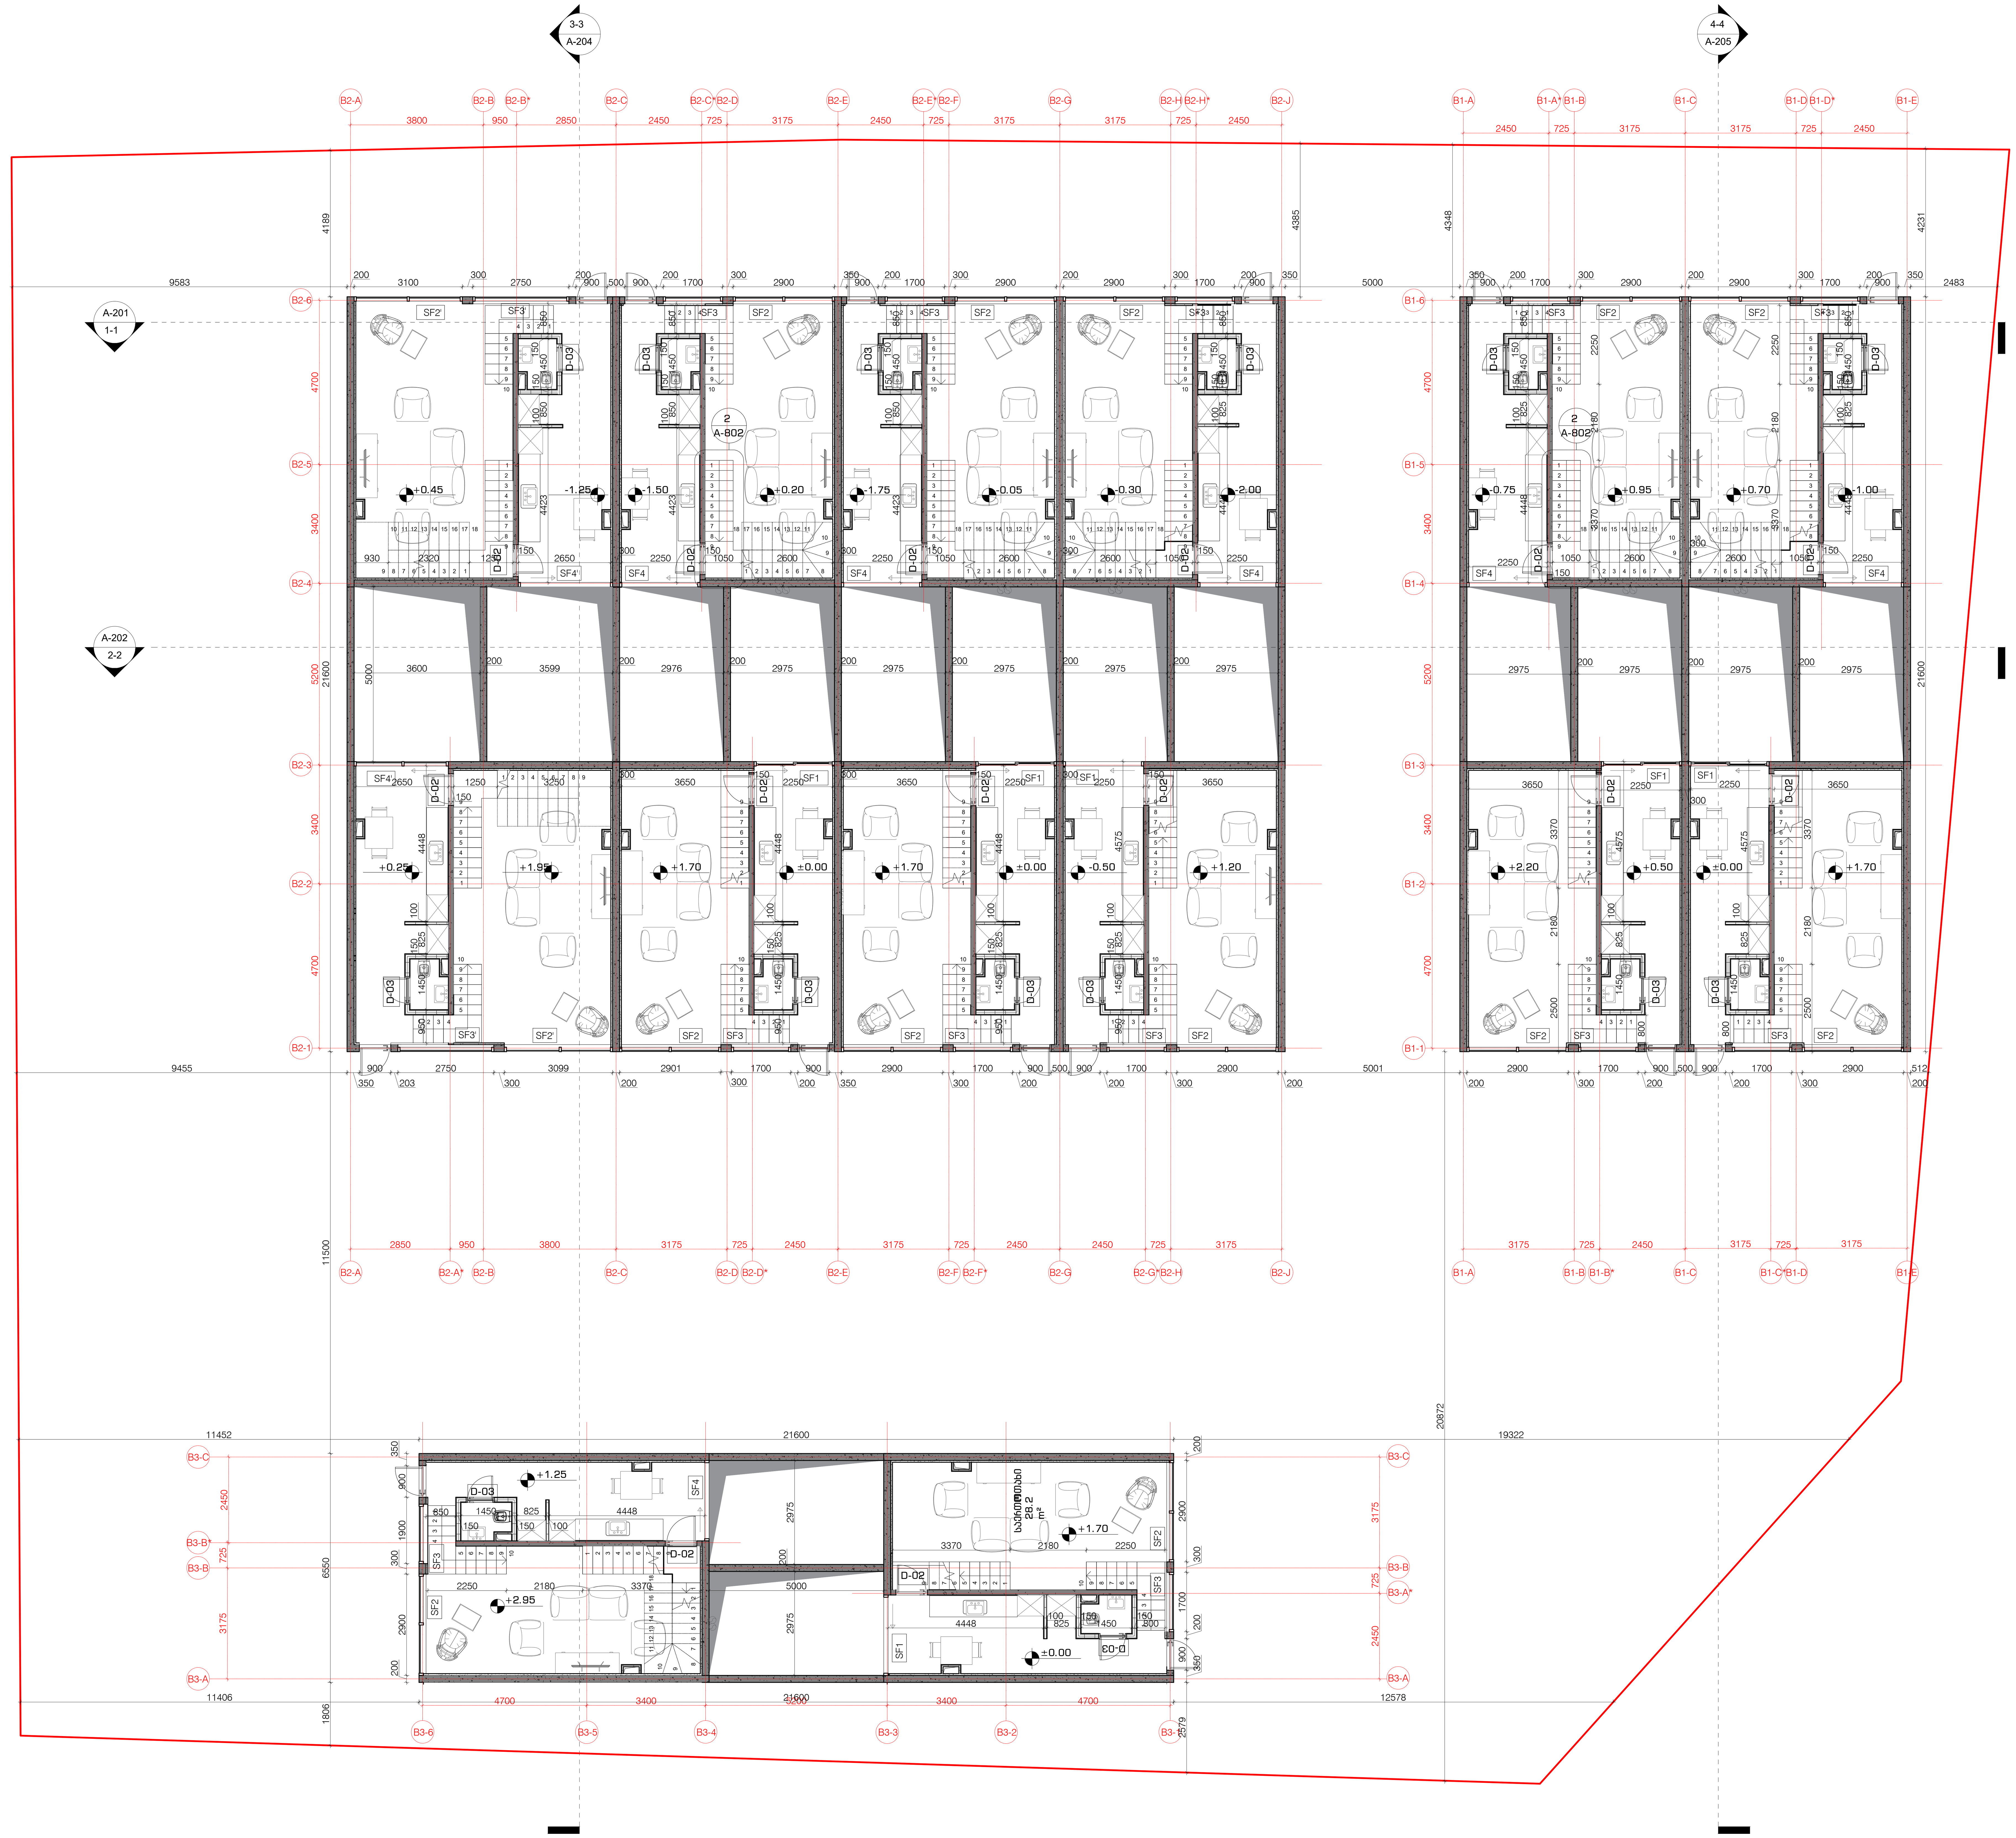

პროექტის დასახელება

"ნავკისის ველი"
მრავალბინიანი საცხოვრებელი სახლი
ს.კ. 81.02.19.235

ექსპლიკაცია

შენიშვნები და სიმბოლოები

პროექტის ფოტო

ნახაზის დასახელება

გეგმა +1.70 ნიშნულზე

მასშტაბი	1:100
მთ.არქიტექტორი	ი.აბაშიძე
არქიტექტორი	დ.შაფაქიძე
არქიტექტორი	თ.ტეხოვა
არქიტექტორი	თ.ფეიქრიშვილი
ვიზუალიზაცია	დ.კენჭოშვილი

თარიღი 2023.05.10

ფურცელი A1

რევ.	გვერდი
00	000

ა-102



პროექტის დასახელება

"ნავკისის ველი"
მრავალბინიანი საცხოვრებელი
სახლი
ს.კ. 81.02.19.235

ექსპლიკაცია

შენიშვნები და სიმბოლოები

პროექტის ფოტო

ნახაზის დასახელება

გეგმა +3.23 ნიშნულზე

მასშტაბი	1:100
მთ.არქიტექტორი	ი.აბაშიძე
არქიტექტორი	დ.შაფაქიძე
არქიტექტორი	თ.ტეხოვა
არქიტექტორი	თ.ფეიქრიშვილი
ვიზუალიზაცია	დ.კენჭოშვილი

თარიღი 2023.05.10

რევ.	გვერდი
00	000

ფურცელი A1

ა-103



პროექტის დასახელება

"წავკისის ველი"
მრავალბინიანი საცხოვრებელი სახლი
ს.კ. 81.02.19.235

ექსპლიკაცია

შენიშვნები და სიმბოლოები

პროექტის ფოტო

ნახაზის დასახელება

გეგმა +6.29 ნიშნულზე

მასშტაბი	1:100
მთ.არქიტექტორი	ი.აბაშიძე
არქიტექტორი	დ.შაფაქიძე
არქიტექტორი	თ.ტეხოვა
არქიტექტორი	თ.ფეიქრიშვილი
ვიზუალიზაცია	დ.კენჭოშვილი

თარიღი 2023.05.10

რევ.	გვერდი
00	000

ფურცელი A1

ა-104



პროექტის დასახელება

"წავკისის ველი"
მრავალბინიანი საცხოვრებელი
სახლი
ს.კ. 81.02.19.235

ექსპლიკაცია

შენიშვნები და სიმბოლოები

პროექტის ფოტო

ნახაზის დასახელება

გეგმა +9.35 ნიშნულზე

მასშტაბი	1:100
მთ.არქიტექტორი	ი.აბაშიძე
არქიტექტორი	დ.შაფაქიძე
არქიტექტორი	თ.ტეხოვა
არქიტექტორი	თ.ფეიქრიშვილი
ვიზუალიზაცია	დ.ჯანჭოშვილი

თარიღი 2023.05.10

რევ.	გვერდი
00	000

ფურცელი A1

ა-105

3-3
A-204

4-4
A-205

A-201
1-1

A-202
2-2

B2-A B2-B B2-B' B2-C B2-C' B2-D B2-E B2-E' B2-F B2-G B2-H B2-H' B2-J

3800 950 2850 2450 725 3175 2450 725 3175 3175 725 2450

+1.70 +1.95 +2.20 +2.85

4197 4189 4385

9681

B2-6 B2-5 B2-4 B2-3 B2-2 B2-1

+8.10 +7.85 +7.6 +7.35

+11.0 +10.75 +10.5 +10.25

+11.71 +11.71 +11.45 +11.45 +11.45 +11.45 +10.95 +10.95

4700 3400 5200 3400 4700

7550 6650 6300 6350

+12.5 +12.25 +12.25 +11.75

+9.60 +9.35 +9.35 +8.85

21611

26851

5000

B1-A B1-A' B1-B B1-C B1-D B1-D' B1-E

2450 725 3175 3175 725 2450

+1.20 +1.45

4348 4231

3982 2458

B1-6 B1-5 B1-4 B1-3 B1-2 B1-1

+8.85 +8.35

+11.75 +11.25

+11.95 +11.95 +11.95 +11.45 +11.45

4700 3400 5200 3400 4700

6350 6550

+12.75 +12.25

+9.85 +9.35

12900

512

2850 950 3800 3175 725 2450 3175 725 2450 2450 725 3175

B2-A B2-A' B2-B B2-C B2-D B2-D' B2-E B2-F B2-F' B2-G B2-G' B2-H B2-J

B1-A B1-B B1-B' B1-C B1-D B1-D' B1-E

3175 725 2450 3175 725 3175

11500

7500

11452

B3-C B3-B' B3-B B3-A

2460 725 3175

6550

+10.60 +13.5 +11.15 +11.15 +11.15 +9.35 +9.35 -0.45

+10.00

550

7415 11400

1749 1806

4700 3400 3400 4700

B3-6 B3-5 B3-4 B3-3 B3-2 B3-1

2568

28872

19322

12578 9083

პროექტის დასახელება








თარიღი 2023.05.10	ფორმატი A1
ჩან. ბეჭდი	
00 000	ა-106

ერთბინიანი საცხოვრებელი სახლი წავკისში
ს.კ 81.02.19.235

სანძარსაწინააღმდეგო, დაკავებულობის და განსასვლელი საშუალებების პროექტი

საქართველოს მთავრობის 2016 წლის 28 იანვარის №41
დადგენილებასთან ტექნიკური რეგლამენტის შენობა-ნაგებობის
უსაფრთხოების წესების დამტკიცების თაობაზე შესაბამისობის
ანალიზი

შენობა-ნაგებობის უსაფრთხოების წესებთან შესაბამისობის ანალიზი

გამოყენებული წესები - **„შენობა-ნაგებობის უსაფრთხოების წესები“**

ჩამოთვალეთ შენობის დაკავებულებები და აღწერეთ თითოეული გამოყენება
საცხოვრებელი ჯგუფი **სც-3** (ინდივიდუალური ერთბინიანი საცხოვრებელი სახლები ბლოკი #1; ბლოკი #2’ბლოკი #3; ბლოკი #4; ბლოკი #5; ბლოკი #6, ბლოკი #7; ბლოკი #8; ბლოკი #9; ბლოკი #10; ბლოკი #11; ბლოკი #12; ბლოკი #13; ბლოკი #14;

კონსტრუქციის ტიპი:	
განსაზღვრეთ კონსტრუქციის არსებული შენობისთვის: მაგალითი: II-A, II-B, V-A, V-B	
განსაზღვრეთ კონსტრუქციის ტიპი ახალი შენობისთვის: მაგალითი: II-A, II-B, V-A, V-B	II -B
შერეული კონსტრუქციის შემთხვევაში მიუთითეთ ტიპები, რომელიც გამოყენებული იქნება, განსაზღვრეთ ტიპები და მათი მდებარეობა:	

სიმაღლის შეზღუდვები ცხრილი 503 -ის მიხედვით		
დაკავებულობები	**დასაშვები სართულიანობა**	**შემოთავაზებული სართულიანობა**
საცხოვრებელი ჯგუფი **სც-3**	**4**	4
	დასაშვები სიმაღლე	**შემოთავაზებული სიმაღლე**
საერთო სიმაღლე =	**16.80**	**ბლოკი #1** **12,50მ.** **ბლოკი #2** **11,50მ.** **ბლოკი #3** **13,05მ.** **ბლოკი #4** **11.75მ.** **ბლოკი #5** **12,70მ.**

		ბლოკი #6 11,60მ. ბლოკი #7 13.13მ. ბლოკი #8 11.85მ. ბლოკი #9 13.13მ. ბლოკი #10 11.85მ. ბლოკი #11 13.50მ. ბლოკი #12 12,36მ. ბლოკი #13 12,120მ. ბლოკი #14 12,12მ.
მიწის ზემოთ სართულის რაოდენობა =	4 სართული	

ფართობის შეზღუდვები ცხრილი 503 -ის მიხედვით		
დაკავებულობები	დასაშვები ფართობი	შემოთავაზებული ფართობი
საცხოვრებელი ჯგუფი სც-3	შეუზღუდავი	არ იზღუდება
იატაკის საერთო ფართობი =	თითოეული საცხოვრებელი ბლოკის ფართო 230,0მ2	
იატაკების რაოდენობა =	4	
შენობის საერთო ფართობი =	3220,0კვ.მ	

გარე კედლის ცეცხლმედეგობისა და ღიობისადმი მოთხოვნები ცხრილების 602-ის და 705.8 -ის მიხედვით									
გარე კედელი (ღერძებში)	ხანძარსაწინააღმდეგო მანძილი (მეტრი)	ცეცხლმედეგობის ხარისხი (საათი)		კედლის ღიობების ფართობი (კედლის %)					
		მოთხოვნილი	გათვალისწინებული	დასაშვები			გათვალისწინებული		
				დაცული	დაუცველი საშხეფებით	დაუცველი	დაცული	დაუცველი საშხეფებით	დაუცველი
„9-4“ ღერძები	9 მეტრზე მეტია	0	0	შეუზღუდავი	შეუზღუდავი	შეუზღუდავი		-	არ იზღუდება
„4-9“ ღერძები	0.60-2.50	0	0	დაუშვებელია -25%	დაუშვებელია-25%	დაუშვებელია-10%		-	8%
„A-N“ ღერძები	9 მეტრზე მეტია	0	0	შეუზღუდავი	შეუზღუდავი	შეუზღუდავი		-	არ იზღუდება
„N-A“ ღერძები	4.25	0	0	45%	45%	15%		-	11%

ხანძრისაგან დაცვის სისტემებისადმი მოთხოვნები								
დაკავებულობები/ სივრცეები/გასასვლელი საშუალებები	ავტოსაშხეფი სისტემა	ალტერნატიული ავტომატური ცეცხლსაქრობი სისტემები	სახანძრო განგაშისა, კვამლაღმოჩენი და ცეცხლაღმოჩენი სისტემები	სახანძრო მილდგარების სისტემები	კვამლის საკონტროლო სისტემები	ხელის ცეცხლმაქრები	საავარიო განგაშის სისტემები	ჰაერის განიავების სისტემა
საცხოვრებელი ჯგუფი სც-3	არა	არა	კი	არა	არა	არა	არა	
კიბის უჯრედი								
ლიფტები								
დერეფანი	არა							

სახანძრო-სამაშველო სამსახურის მიერ გამოსაყენებელი მისაერთებლები	არა
სახანძრო ტუმბოები და წყლის რეზერვუარი	არა

თითოეული სართულიდან გასასვლელი საშუალება									
სართულები	დაკავებულობა და დაკავებულობის დატვირთვის ჯამური მაჩვენებელი	მოთხოვნილი გასასვლელების/გასასვლელთან მისადგომის რაოდენობა	გათვალისწინებული გასასვლელების/გასასვლელთან მისადგომის რაოდენობა და ტიპი	გასასვლელი საშუალებების სიგანე(მეტრი)					
				გზა-კიბეები		დერაფანი,		გასასვლელის გზა-კარი	
				მოთხოვნილი	გათვალისწინებული	მოთხოვნილი	გათვალისწინებული	მოთხოვნილი	გათვალისწინებული
ბლოკები #1_#14	სც-3 (დ.დ- 15)	1	1 გასასვლელთან მისადგომი გზა-კიბე 1 შენობიდან გამოსასვლელის გზა-კარი	0.90	0,90	0,90	1,00	0.82	0.82

დაკავებულობები/სივრცეები/გასასვლელი საშუალებები	ბუნებრივი განიავება	ხელოვნური განიავება
საცხოვრებელი ჯგუფი სც-3	კი	
კიბის უჯრედი	კი	
ლიფტები		
დერეფანი		
ვესტიბიული		

წყალსადენი სისტემის ფიქსირებული მოწყობილობების რაოდენობა ცხრილი 1602.1-ის მიხედვით													
სართულები	დაკავებულობა და დაკავებულობის დატვირთვის ჯამური მაჩვენებელი	ფიქსირებული მოწყობილობები(ცალი)											
		უნიტაზი		ტუალეტის ხელსაბანები		აბაზანა/შხაპი		სასმელი წყლის ფანტანი		1ავტომატურისარეცხი მანქანის მისაერთებელი 20 საცხოვრებელ ერთეულზე		სამზარეულოს ნიჟარა	
		მოთხოვნა	გათვალისწინებული	მოთხოვნა	გათვალისწინებული	მოთხოვნა	გათვალისწინებული	მოთხოვნა	გათვალისწინებული	მოთხოვნა	გათვალისწინებული	მოთხოვნა	გათვალისწინებული
ბლოკები #1_#14	სც-3 (დ.დ- 15)	-	თითოეულ სართულზე 1	-	თითოეულ სართულზე 1	-	თითოეულ სართულზე 1						


0.00-862.5
01
0.00-853.0
03
0.00-853.5
05
0.00-854.0
07
0.00-854.0
09
0.00-854.25
11
0.00-855.25
14
0.00-854.0
13
0.00-851.75
04
0.00-852.5
10
0.00-852.0
06
0.00-852.25
08
0.00-852.75
12
10%
-0.45
-0.85
+0.40
+1.25
+0.00
-0.50
-1.35
-0.60
-0.80
-1.60
-2.10
-2.35
-2.60
-1.85
-1.00
-1.75
-0.75
-0.25
-0.10
-0.35
-0.85
-1.10


















მესამე სართულის გეგმა

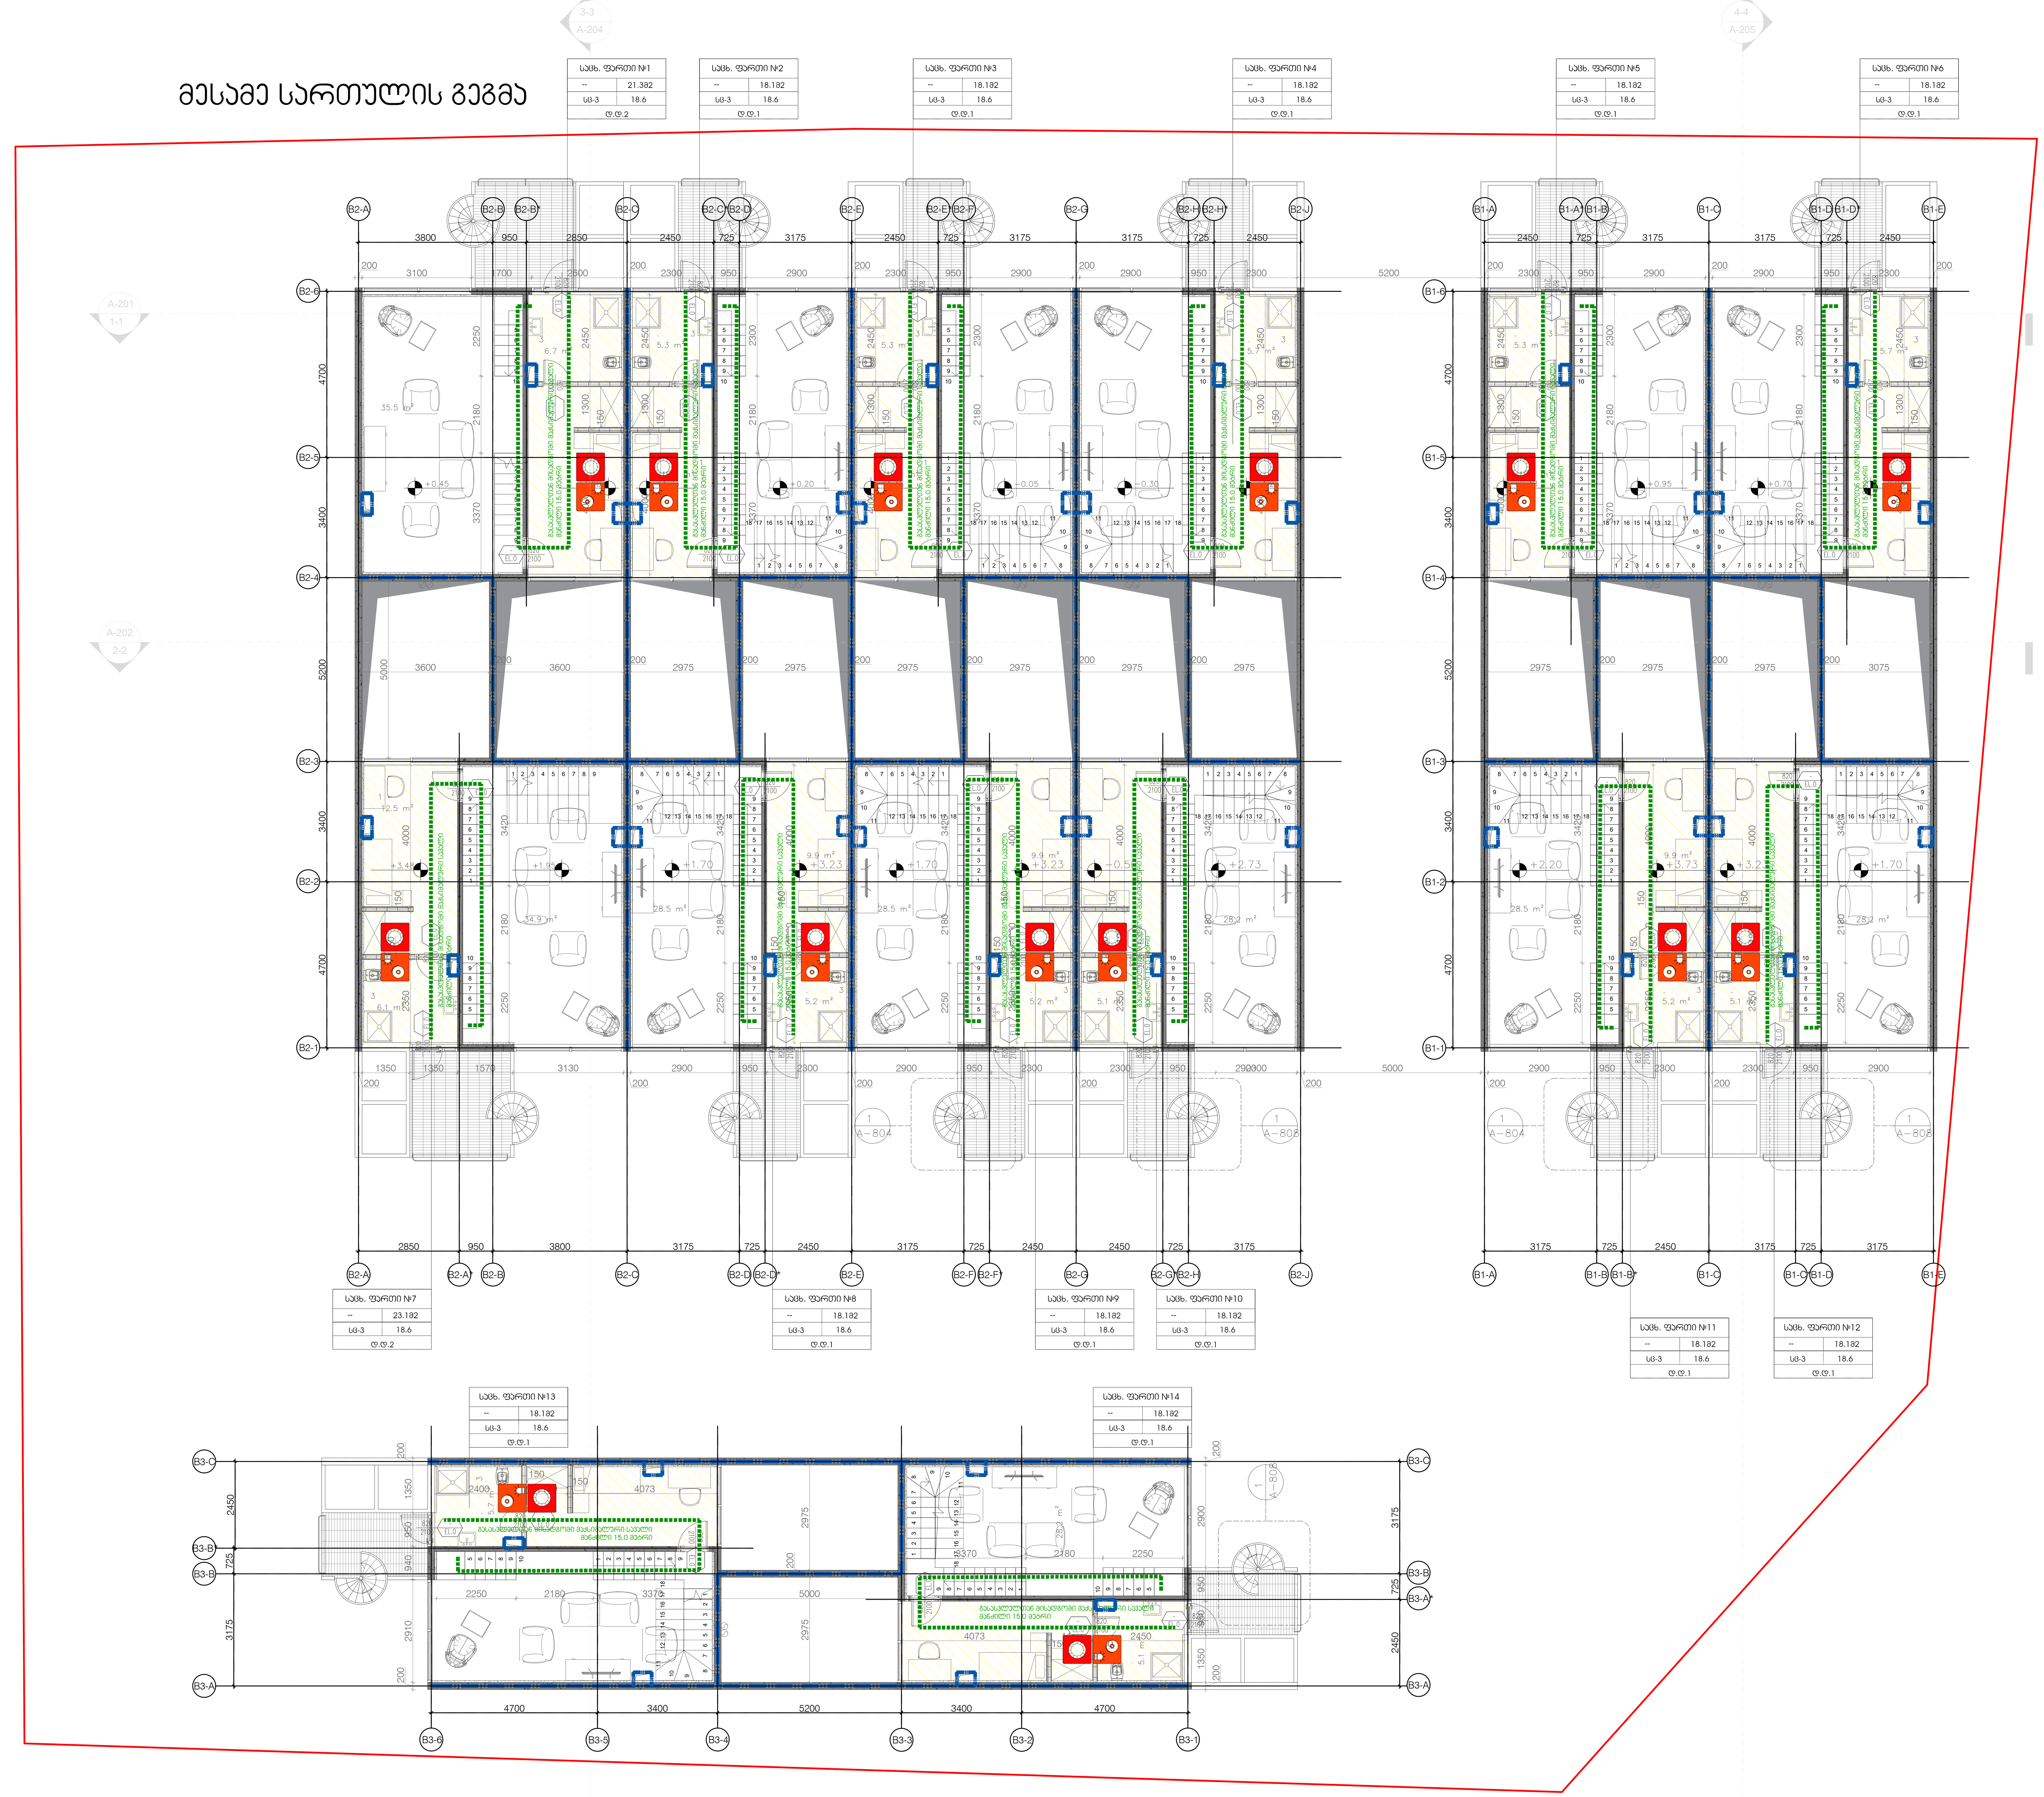

(წითელი ხაზი)	მიწის ნაკვეთის საზღვარი
ა	ღერძის ხაზი
-3.60	არქიტექტურული ნიშნული
	გაძლიერებული ბეტონის კედელი
	მსუბუქი ბლოკის კედელი
	ორსაათიანი ცეცხლმედეგი კედელი
	ერთსაათიანი ცეცხლმედეგი კედელი
	საცხოვრებელი ჯგუფი (სც-3)
	მაქსიმალური სავალი მანძილი

820 / 2150 — კარის თავისუფალი სიგანე (მმ); 101 — ოთახის ნომერი; E.I. 90 — კარის ცეცხლმედეგობა (წთ); კარის თავისუფალი სიმაღლე (მმ)

სც-2 | 18.6 / 93 მ² | დ.დ.5 — დაკავებულობის ჯგუფი/ქვეჯგუფი; დაკავებულობის დატვირთვის ფაქტორი; დაკავებულობის დატვირთვა; ფართობი

- მექანიკური განიავების სისტემა
- კვამლის/ცეცხლის აღმომჩენი სისტემა
- ვიზუალური და ხმოვანი განგაშის სისტემა

პროექტის დასახელება

"ნავთლუღის ველი"
მრავალბინიანი საცხოვრებელი სახლი
ს.კ. 81.02.19.235

ექსპლიკაცია

შენიშვნები და სიმბოლოები

პროექტის ფოტო

ნახაზის დასახელება

გეგმა +3.23 ნიშნულზე
წესებთან შესაბამისობა

მასშტაბი	1:100
მთ.არქიტექტორი	ი.აბაშიძე
არქიტექტორი	ღ.შაფაქიძე
არქიტექტორი	თ.ტახოვა
არქიტექტორი	თ.ფეიქრიშვილი
ვიზუალიზაცია	ე.ჯანჭოშვილი
თარიღი 2022.12.14	ფურცელი A1
რევ. 00	ვერსია 000

ა-103





































































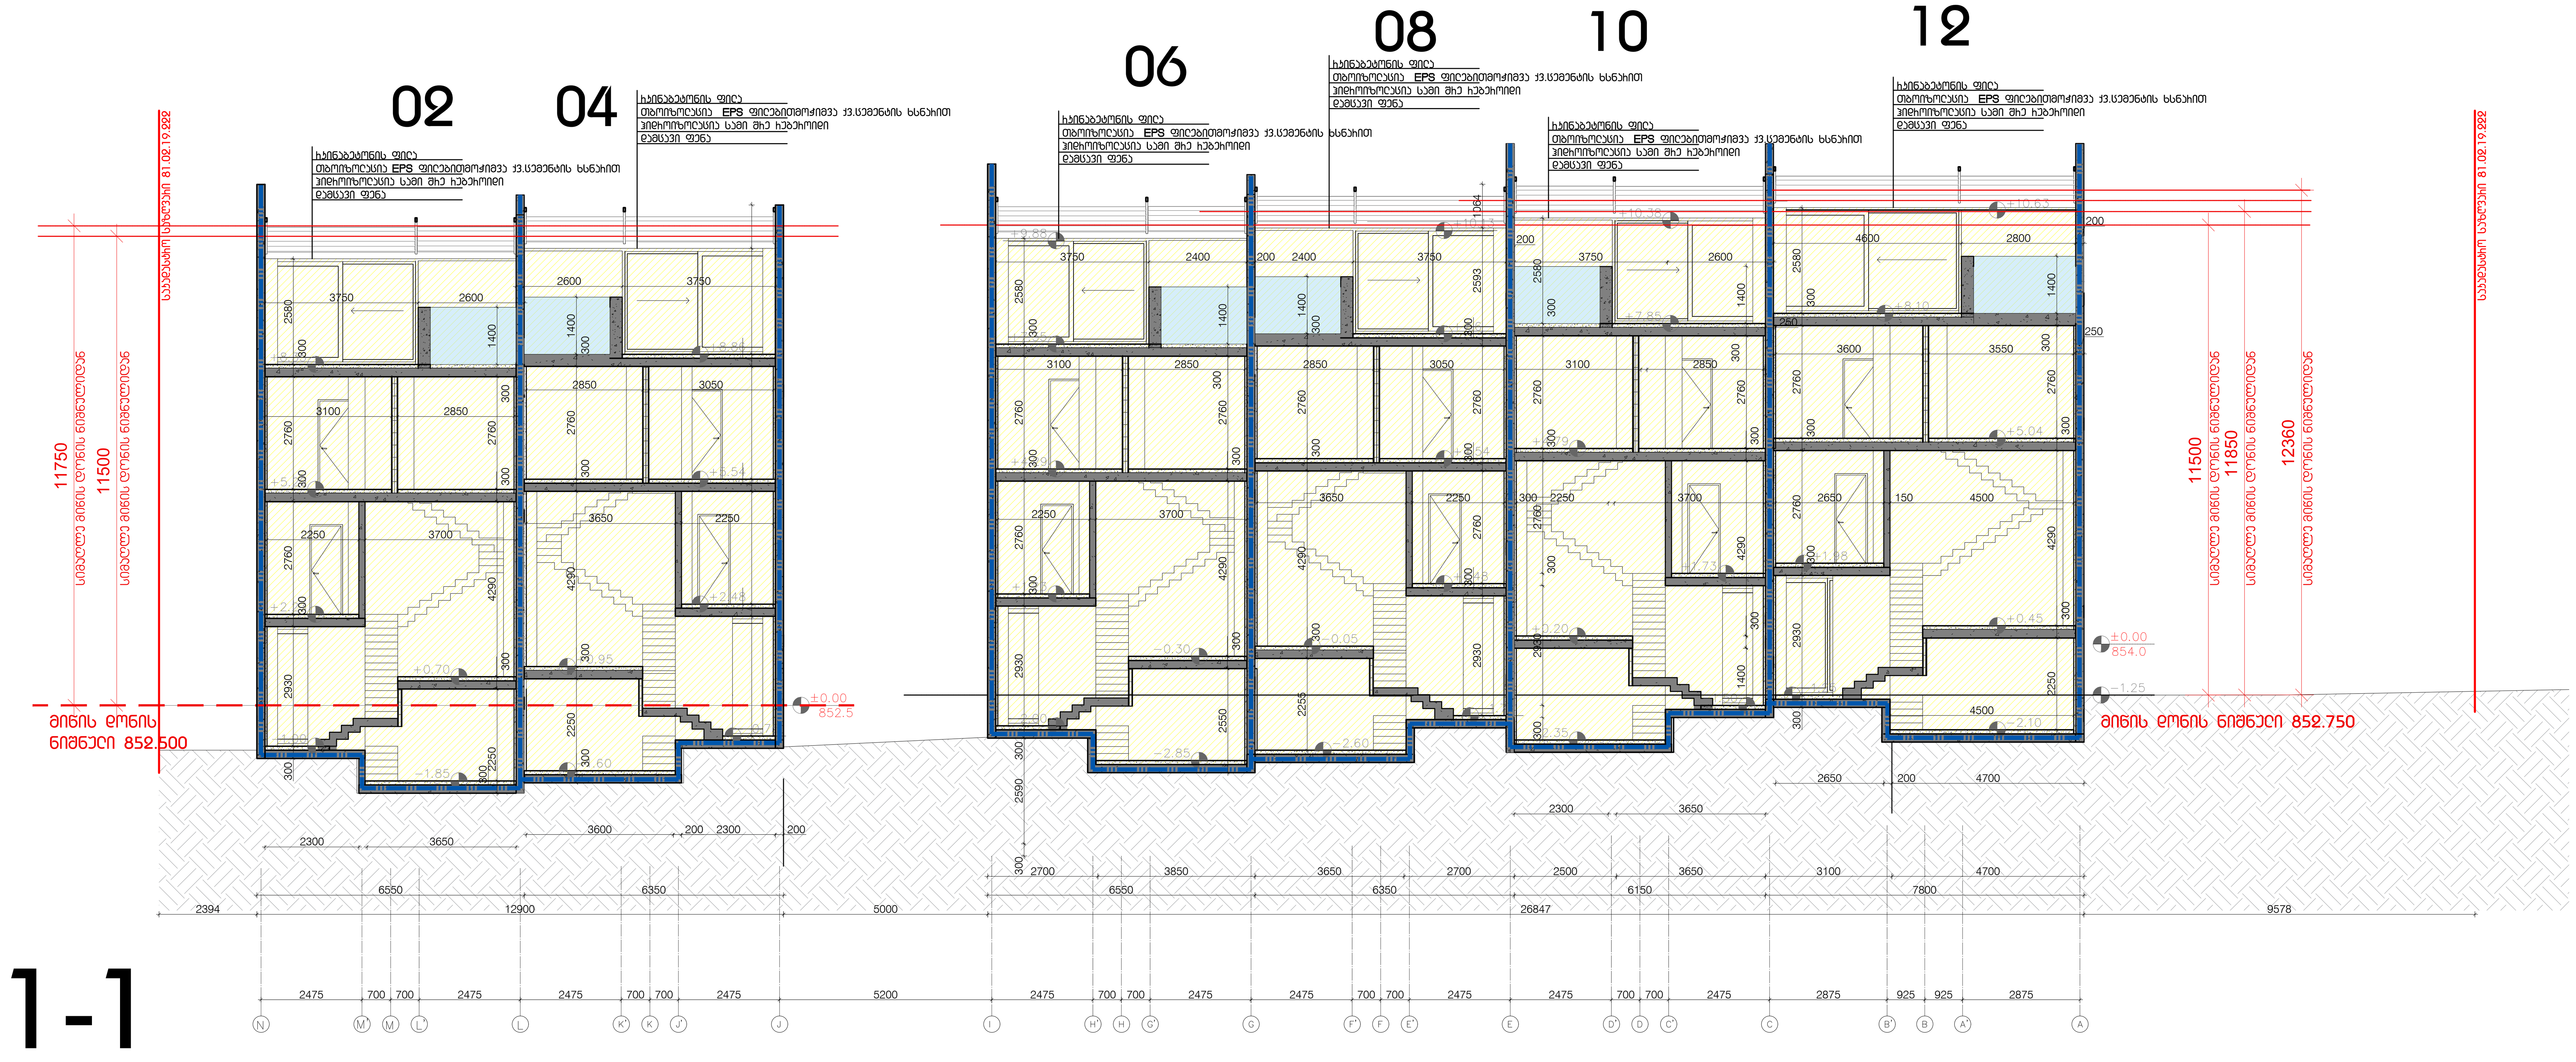

ჭრილი N1 მ.1:100

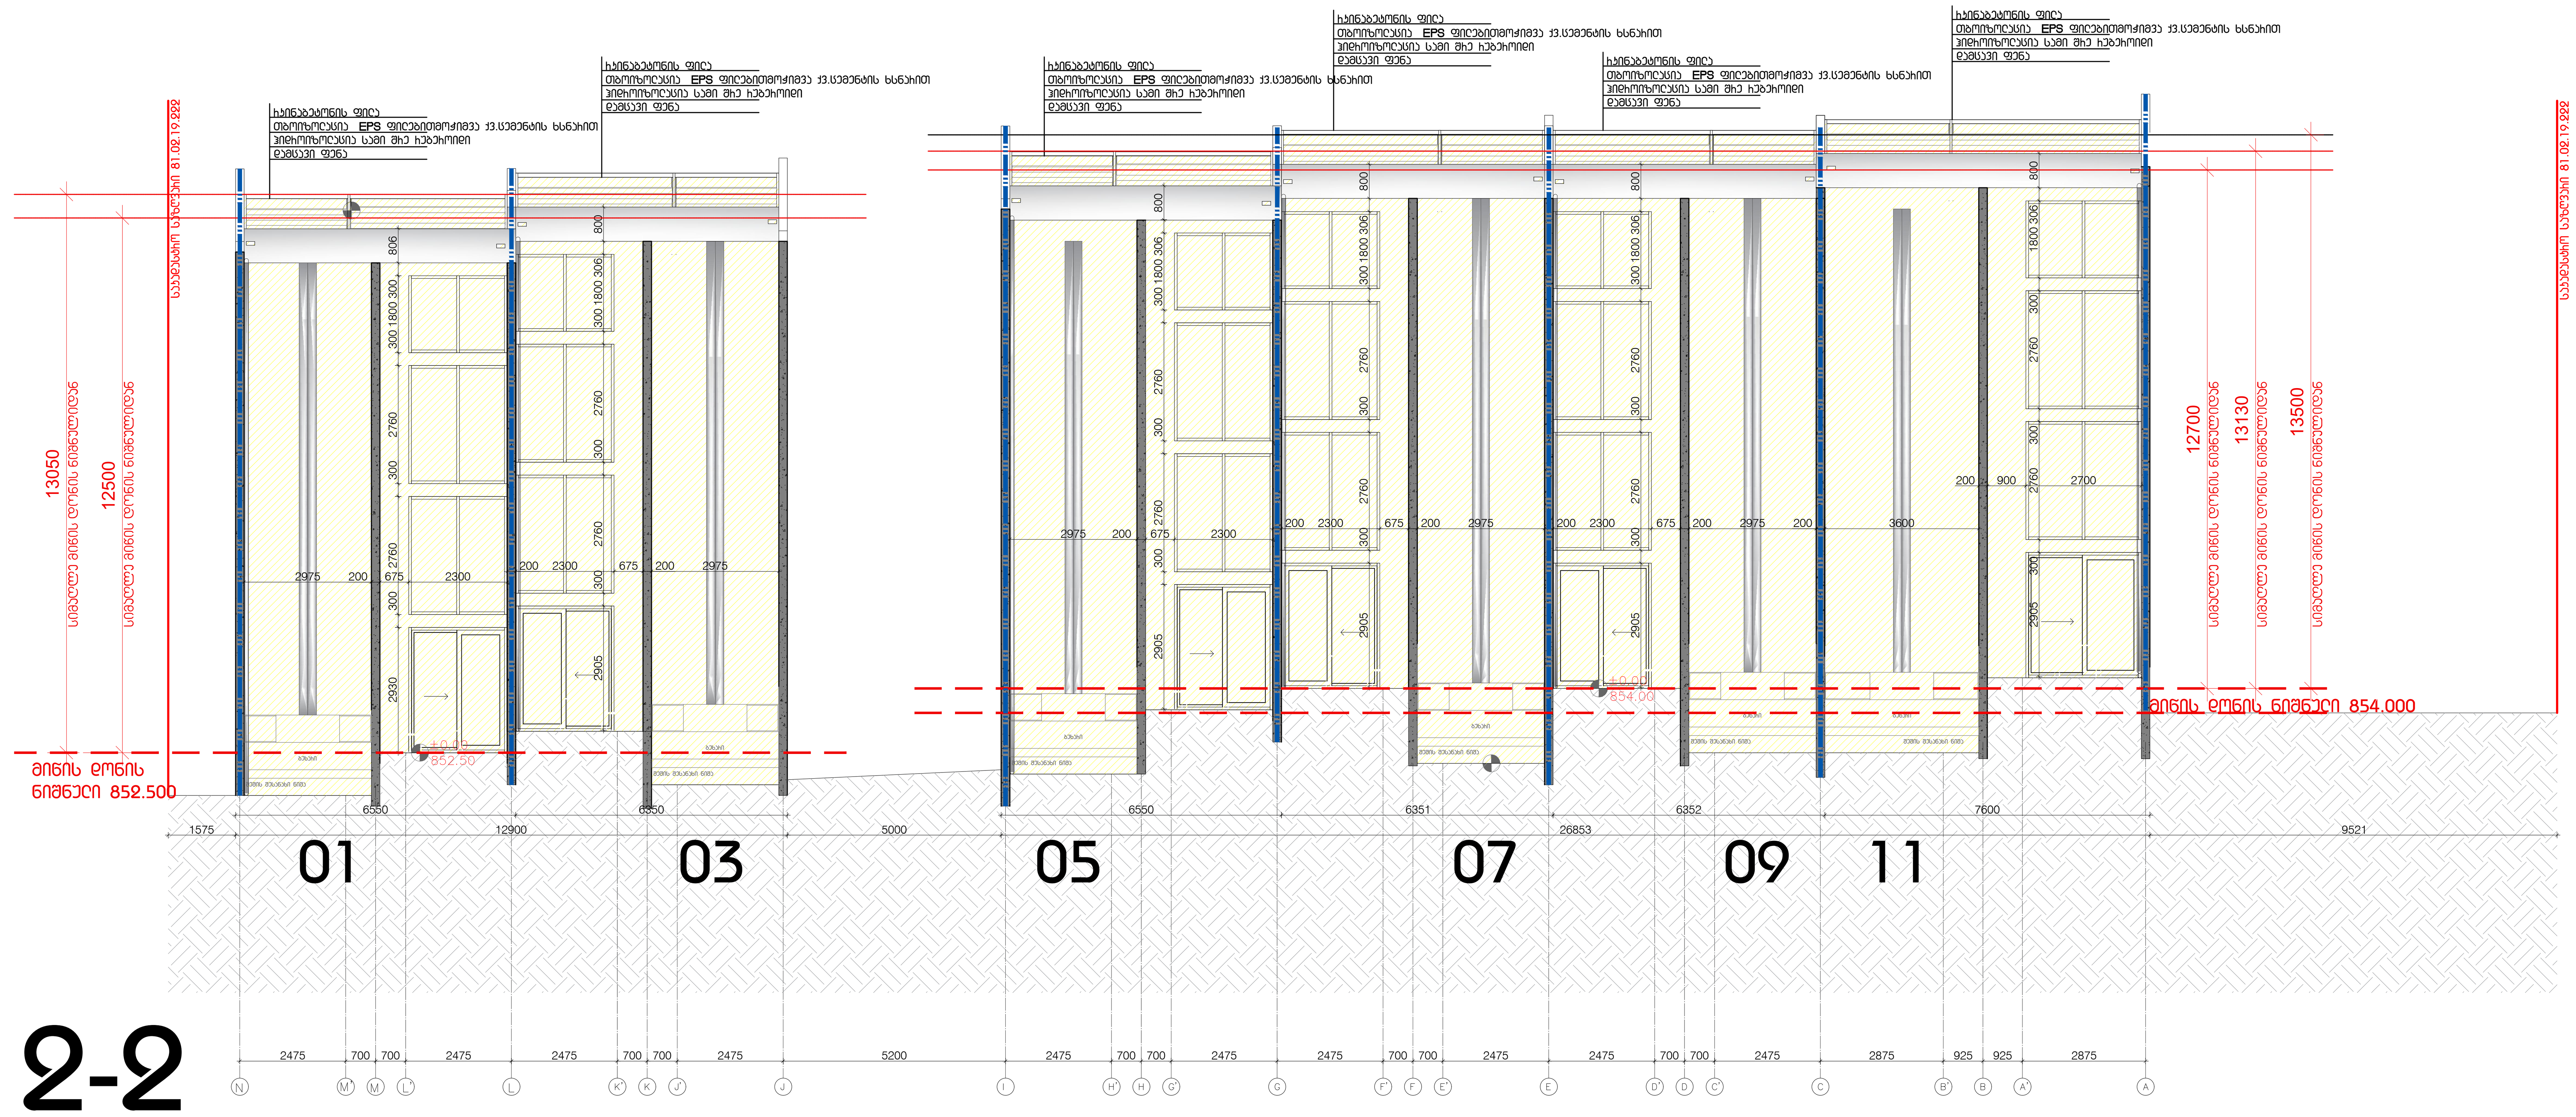

ჭრილი N2 მ.1:100

პროექტის დასახელება

"ნავთლუღის ველი"
მრავალბინიანი საცხოვრებელი
სახლი
ს.კ. 81.02.19.235

ექსპლიკაცია

შენიშვნები და სიმბოლოები

პროექტის ფოტო

ნახაზის დასახელება

განშლები
ჭრილები

მასშტაბი	1:100
მთ.არქიტექტორი	ი.აბაშიძე
არქიტექტორი	დ.შაფაქიძე
არქიტექტორი	თ.ტეხოვა
არქიტექტორი	თ.ფეიქრიშვილი
ვიზუალიზაცია	დ.ჯანჭოშვილი

თარიღი 2022.12.14

რევ.	გვერდი
00	000

ფურცელი A1

ა-301