


ბაზმა N1 მ.1:100

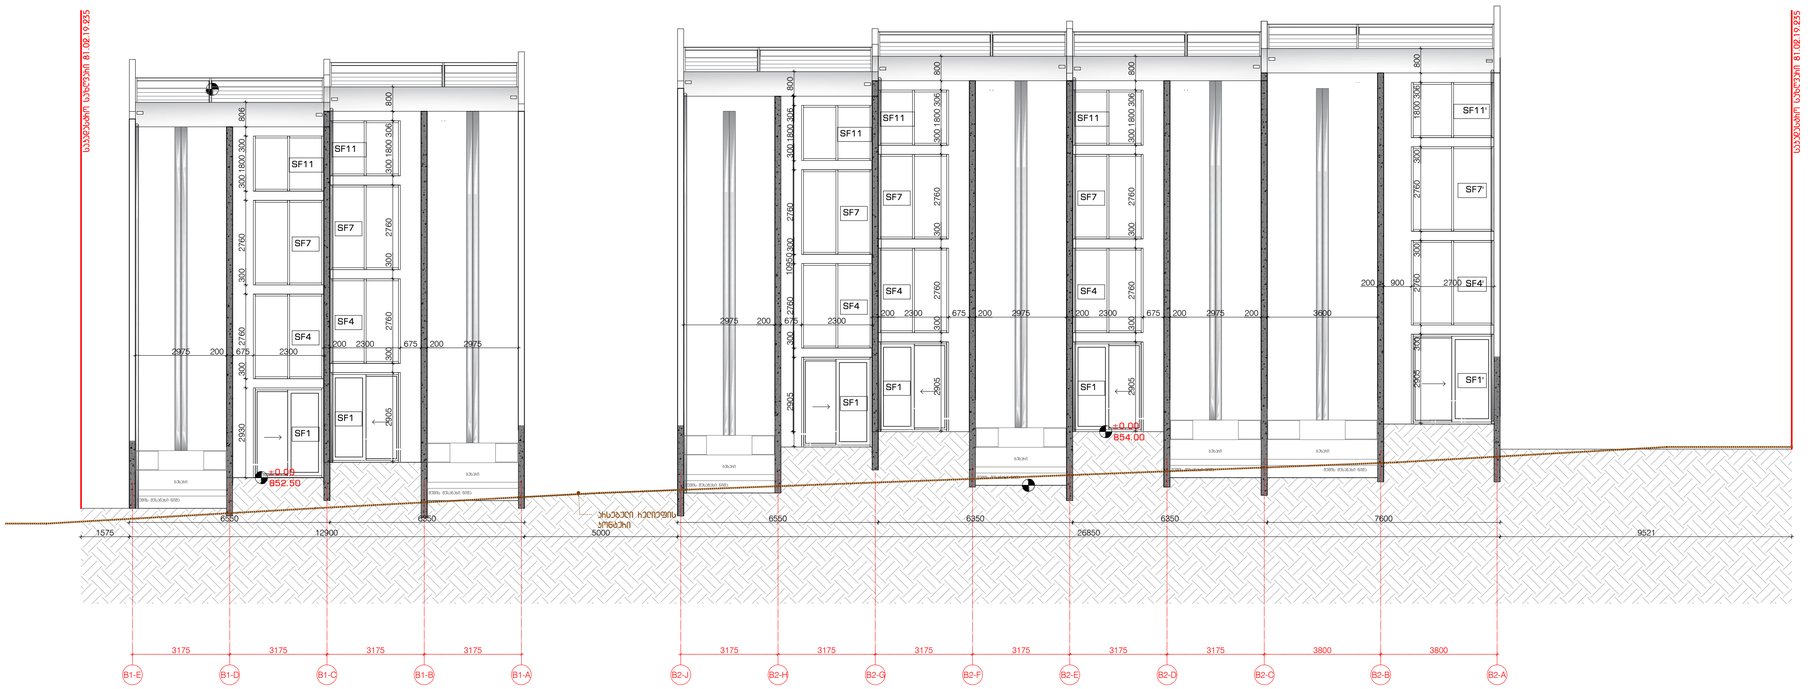

ბაზმა N2 მ.1:100

ობიექტის დასახელება

"წავკისის ვაკე"
მრავალბინიანი საცხოვრებელი სახლი
ს.ე. 81.02.19.235

ნაწილი

მენიშვნები და სიმბოლოები

პროექტის ფაზა


ნახაზის დასახელება

ბაზმური ჭრილები

მასშტაბი	1:100
მთ.არქიტექტორი	ი.ბახტაძე
არქიტექტორი	ე.მუხუზაძე
არქიტექტორი	თ.ძაბოშვ
არქიტექტორი	თ.ფუტხიშვილი
ვიზუალიზაცია	ე.ჯანყოშვილი

თარიღი 2023.05.10	ფურცელი A1
ჩვ.	ბაზრი
00	000

ა-201

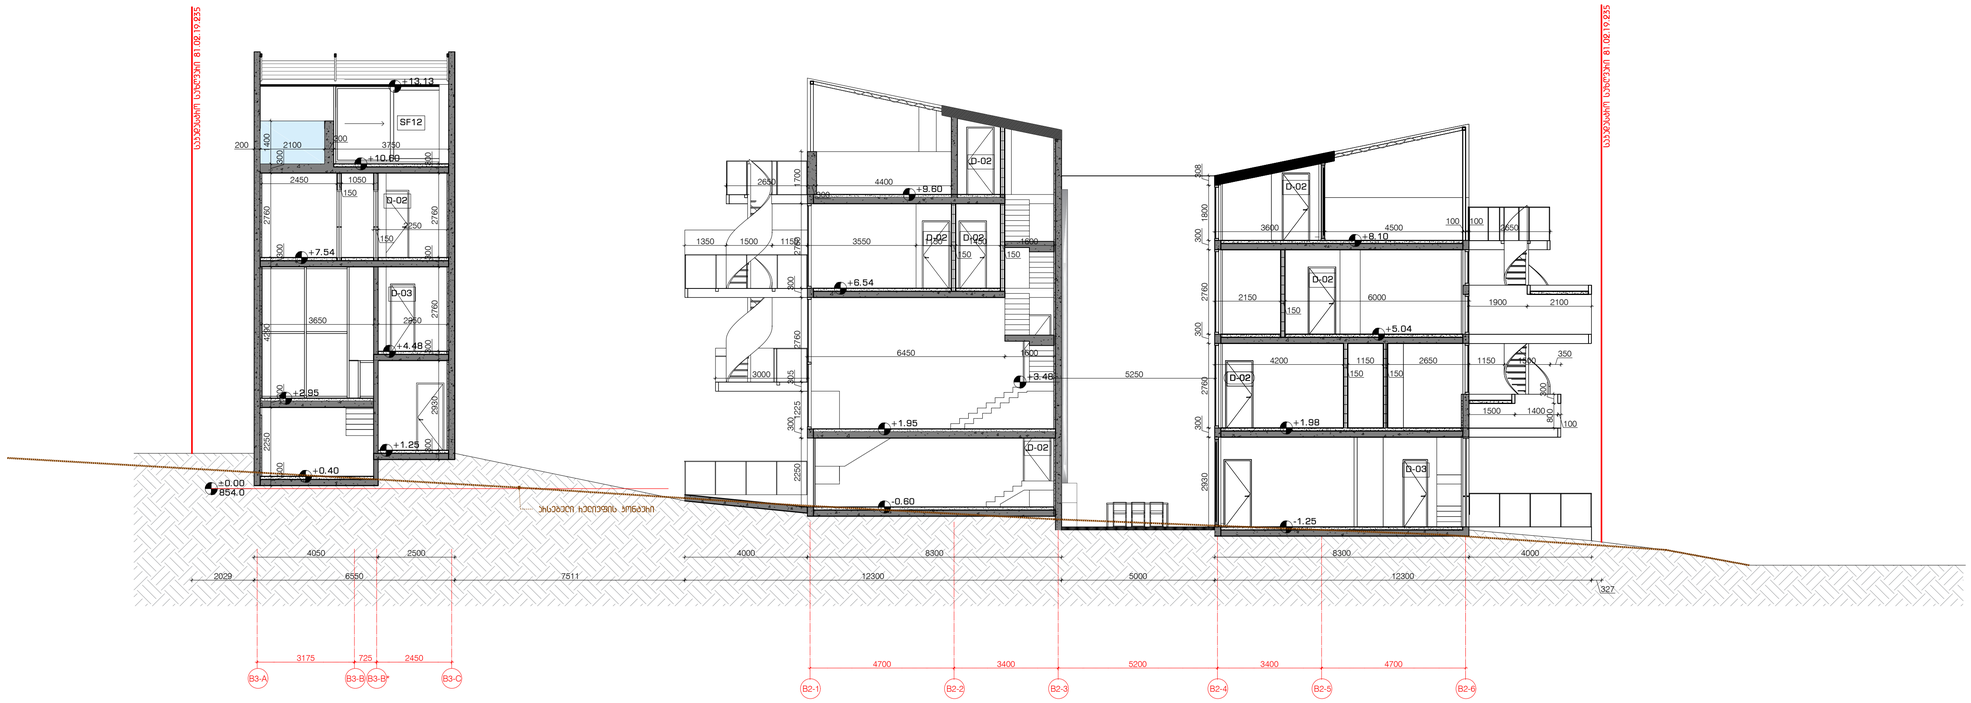

3-3

მასშტაბი N1 1:100

მასშტაბი N2 1:100

პროექტის დასახელება

მრავალბინიანი საცხოვრებელი სახლი
ს.ა. 81.02.19.235

ტიპიური

მენიშვნელობა და სიმბოლოები

პროექტის ფაზა

ნახაზის დასახელება


ბაზირებული ჭრილები


მასშტაბი	1:100
მთ.არქიტექტორი	ი.ბახმეიძე
არქიტექტორი	ე.მეფხეიშვილი
არქიტექტორი	თ.ძებოვა
არქიტექტორი	თ.ფეიქრიშვილი
პროექტიზასი	ე.ჯანჯოლიანი

თარიღი 2023.05.10	ფორმატი A1
ჰ33.	ბევრი
00	000


ა-202



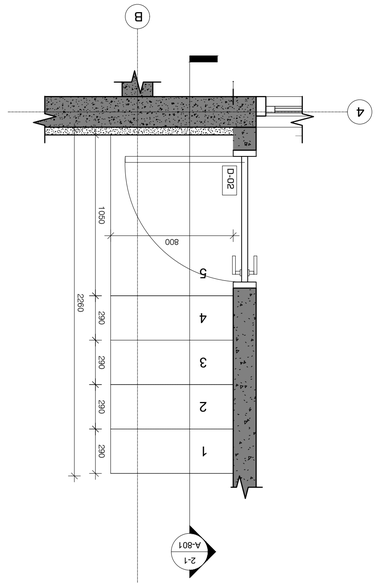

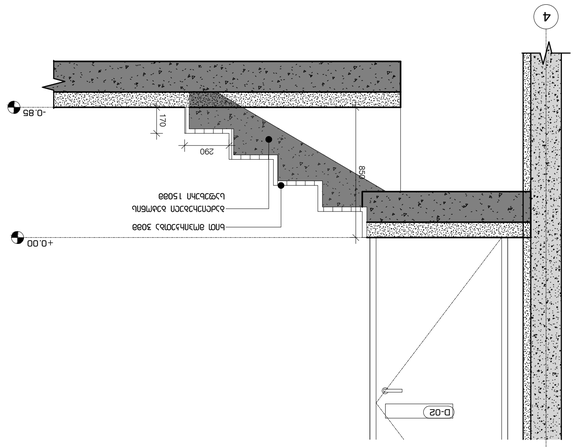




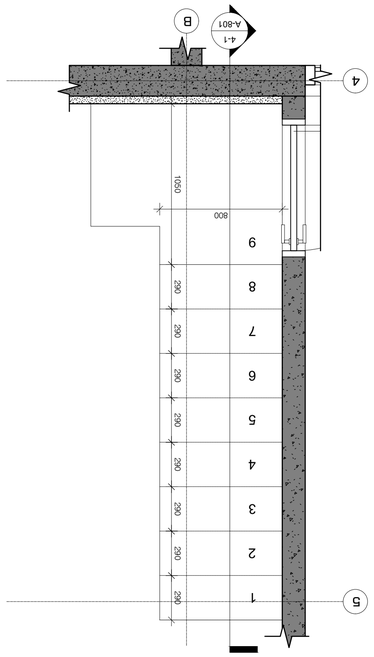


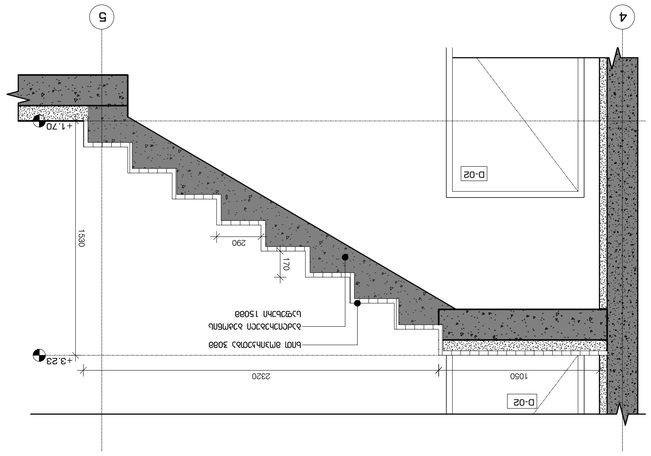


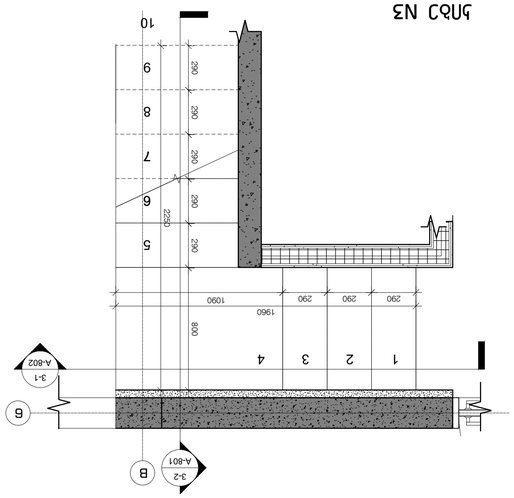

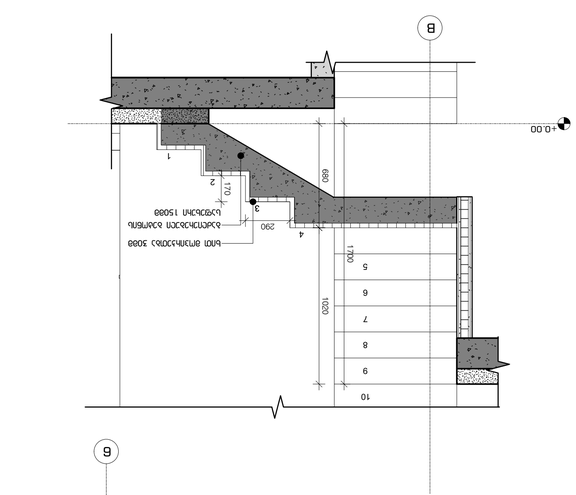

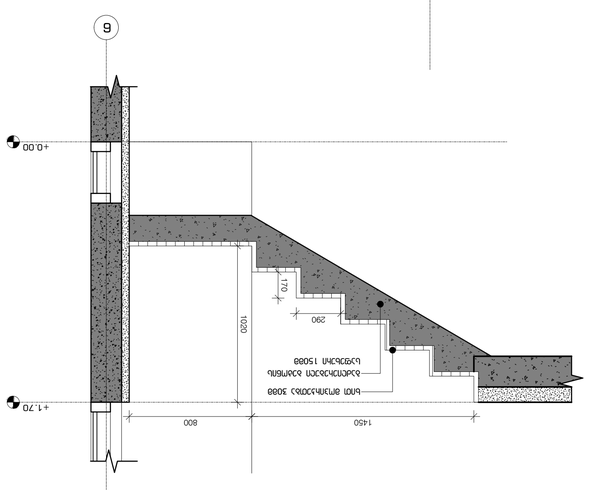



























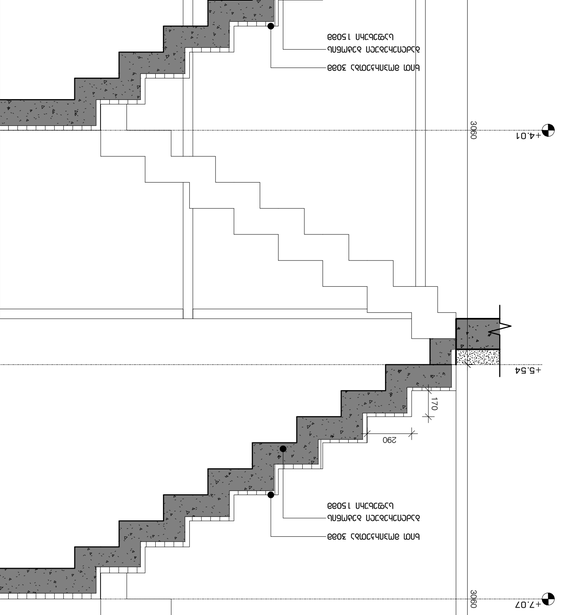



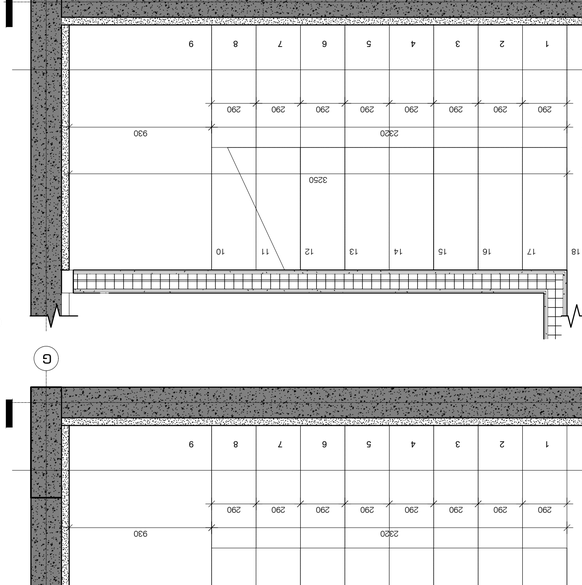




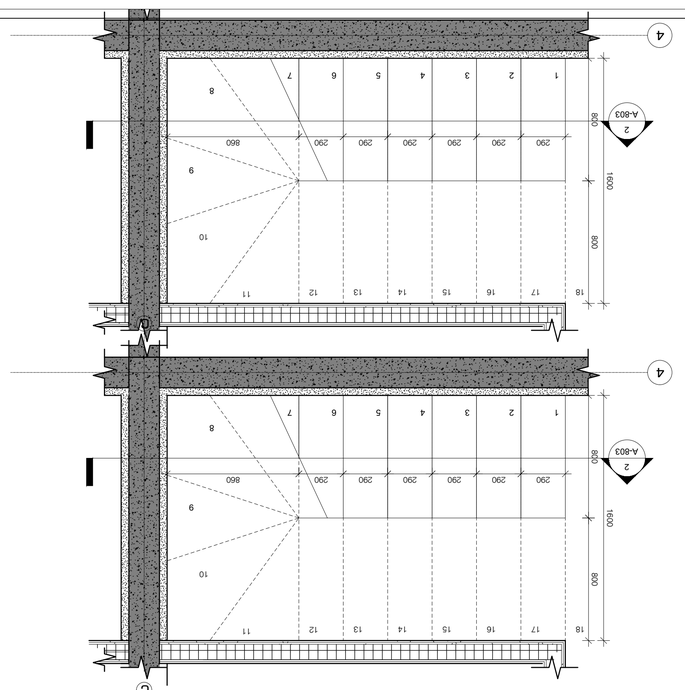






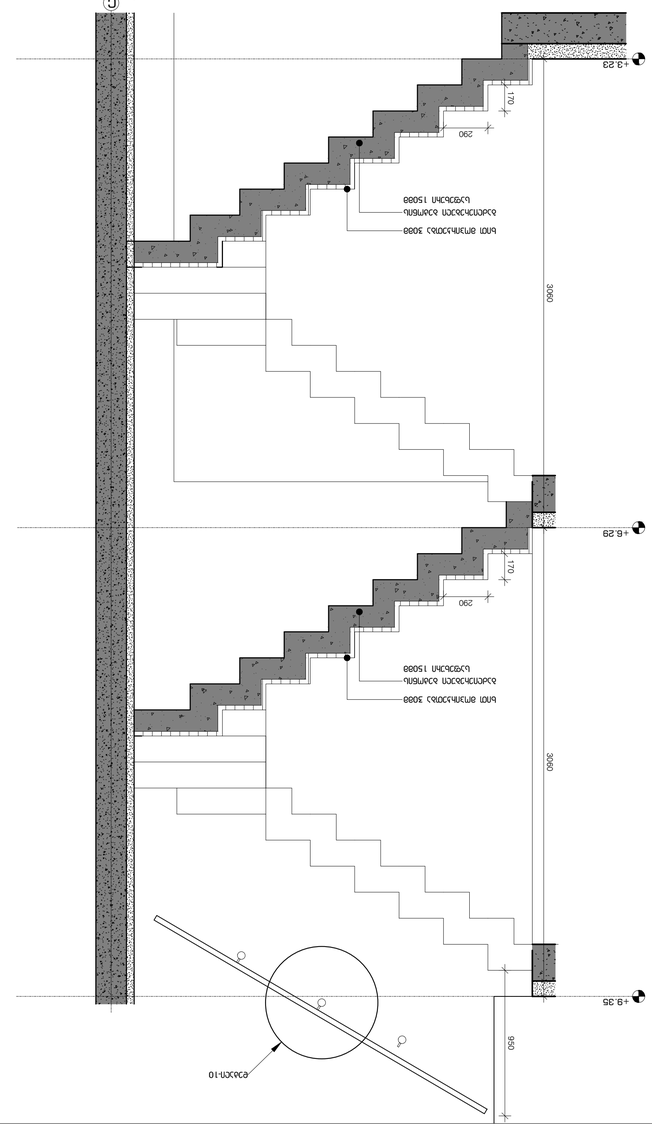



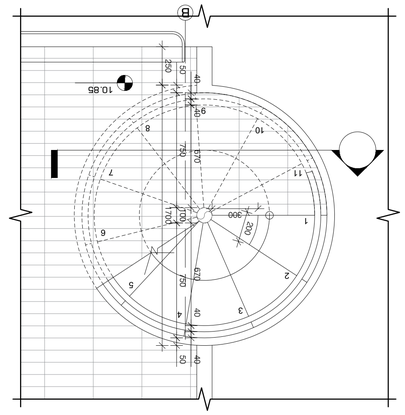

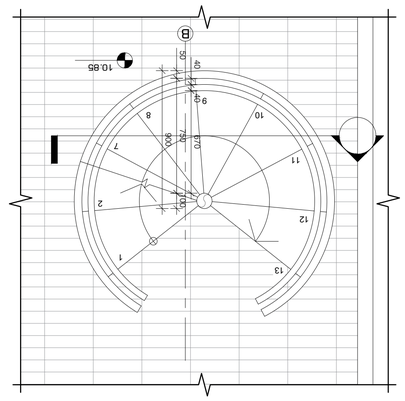

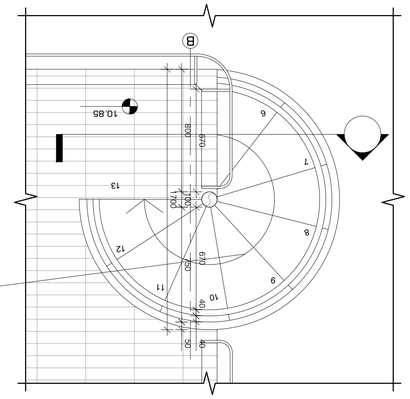




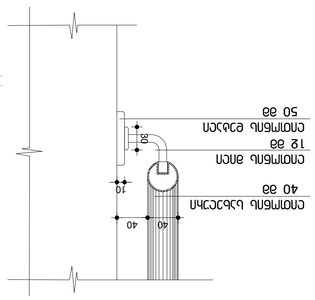




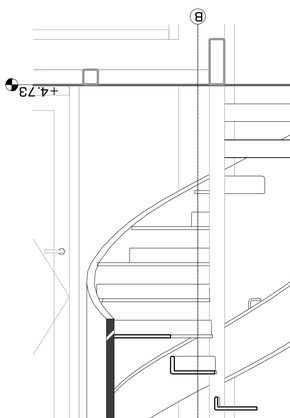

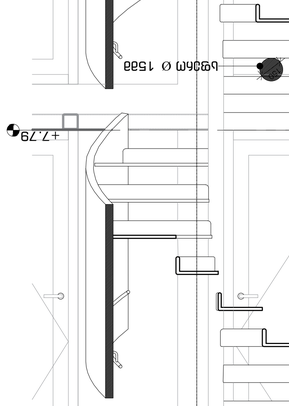

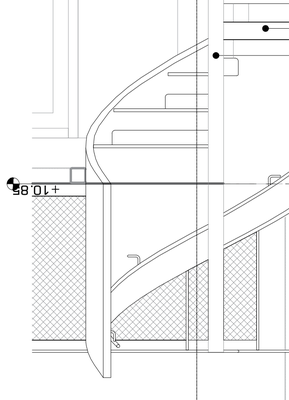

