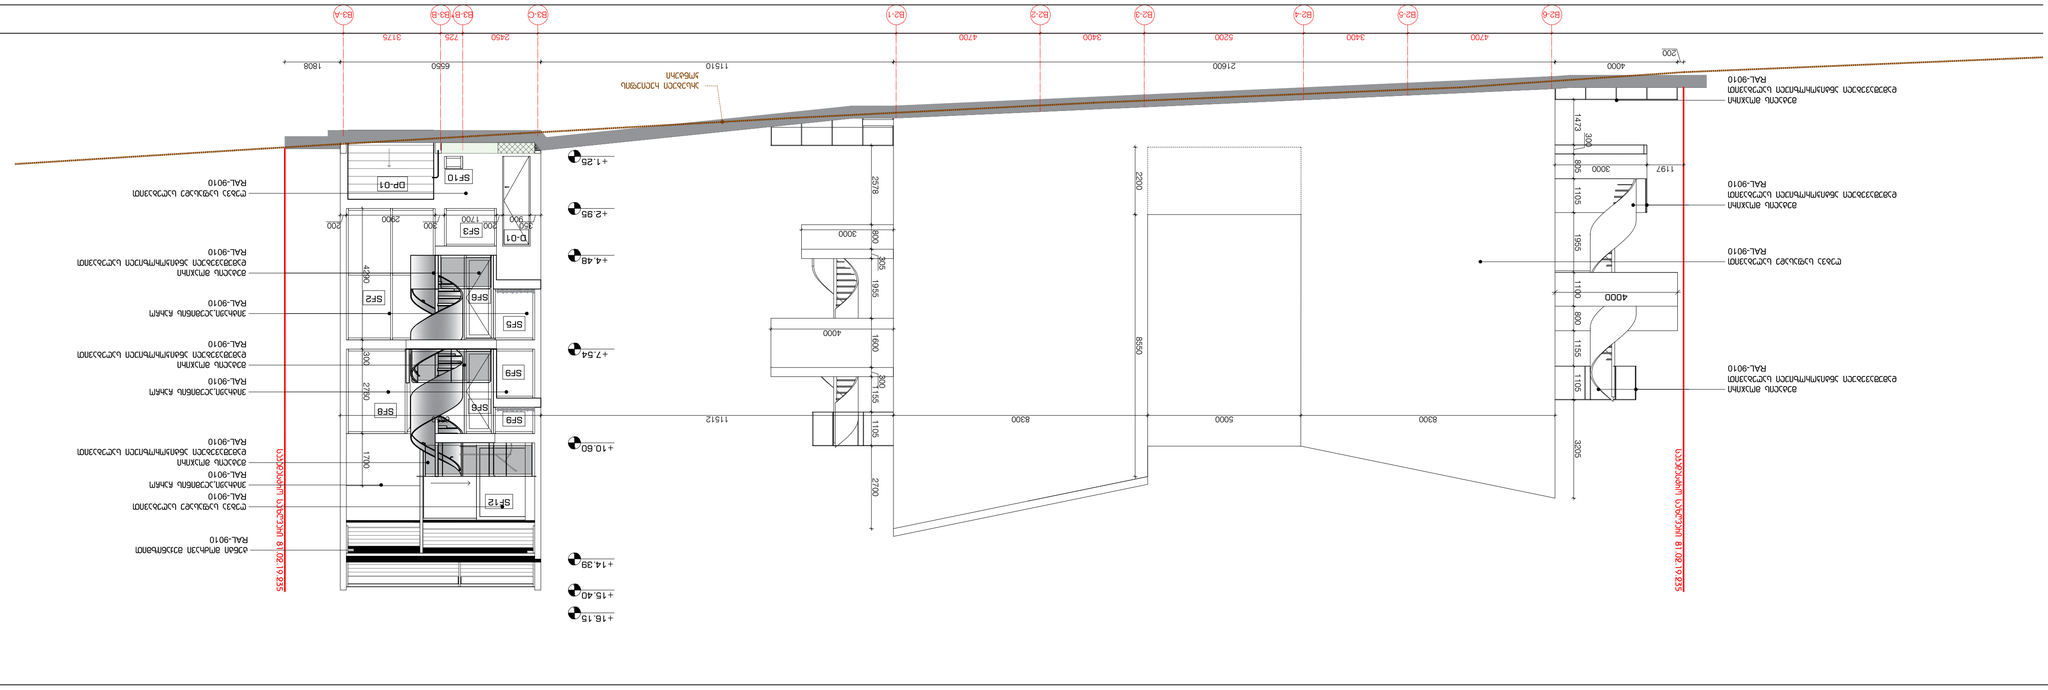
B2-1
B2-2
B2-3
B2-4
B2-5
B2-6
3175
725
2450
4700
3400
5200
3400
4700
1808
6550
11510
2160
200
4000
+1.25
+2.85
+4.48
+7.54
+10.60
+14.38
+15.40
+16.15
DP-01
SF10
D-01
SF3
SF2
SF6
SF5
SF9
SF8
SF12
SF4
SF1
1473
300
3000
895
1105
1197
1955
1100
800
1155
1105
4000
3305
2578
3000
800
305
1955
4000
1600
300
1195
1105
2700
8550
2200
8300
5000
8300
11512
ბეტონის მონოლითური ცოკოლის ზედაპირის დამუშავება
RAL-9010
ალუმინის ფანჯრის ბლოკი
RAL-9010
ალუმინის ფანჯრის ბლოკი
RAL-9010
ალუმინის ფანჯრის ბლოკი

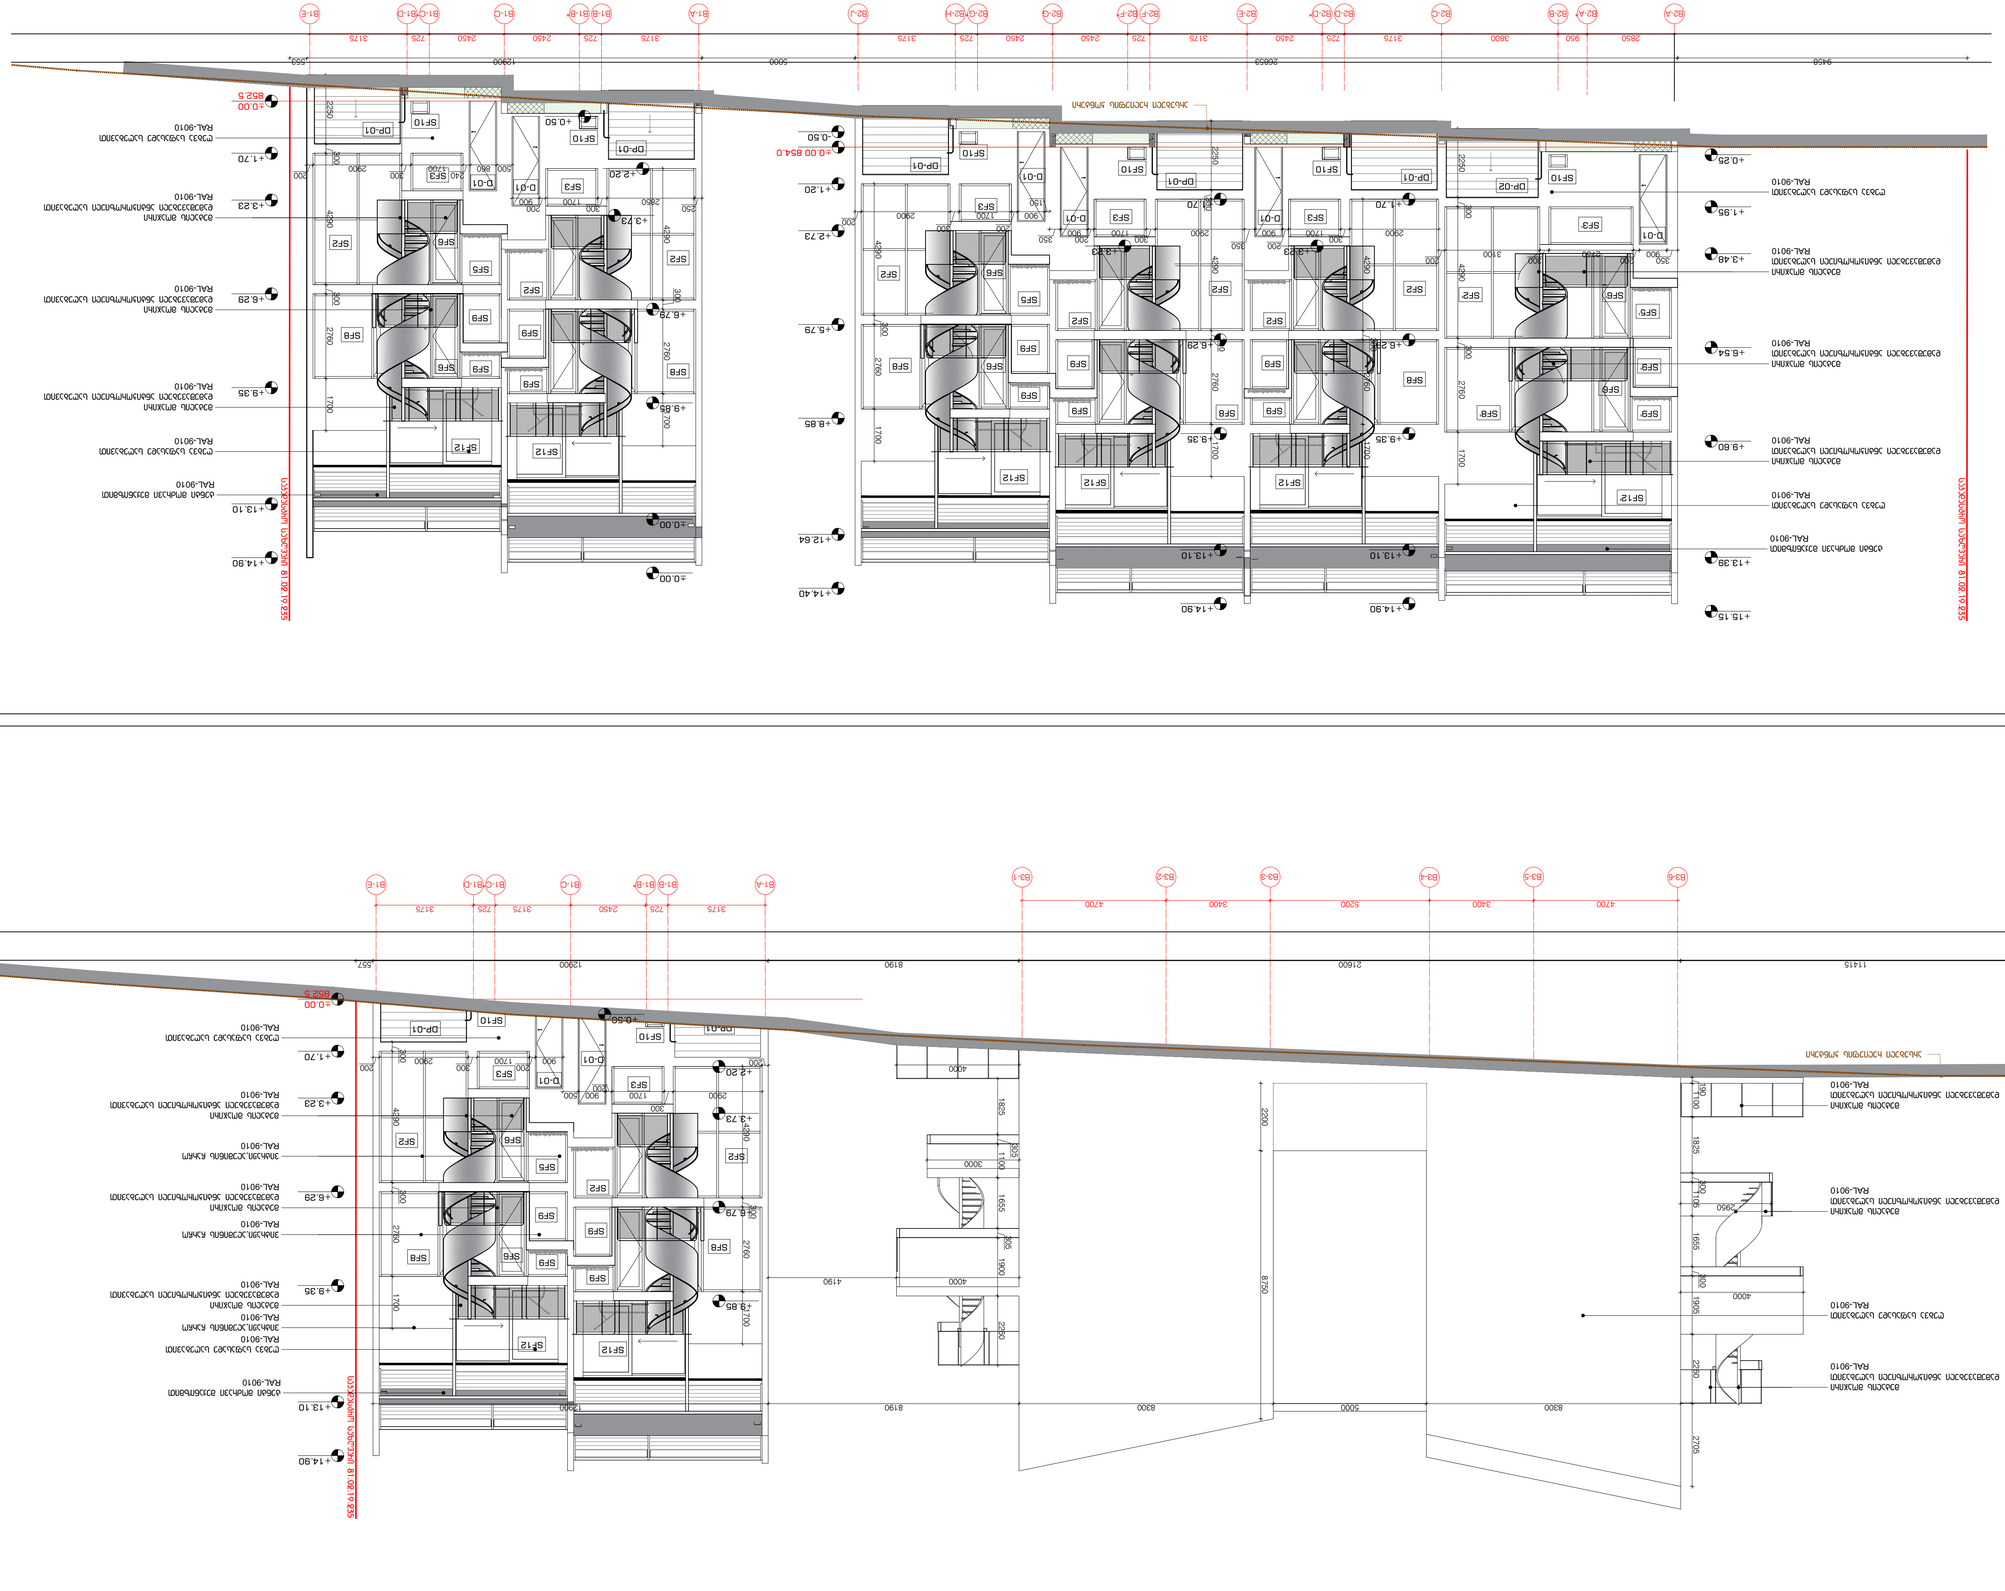
+0.00 852.5
+0.00 854.0
+0.50
+1.20
+2.73
+5.79
+8.85
+12.64
+14.40
+0.25
+1.85
+3.48
+6.54
+9.60
+13.39
+15.15
+1.70
+3.23
+6.29
+9.35
+13.10
+14.90
+2.20
+3.73
+6.79
+9.85
+14.80
+0.00
+14.90
+13.10
+9.35
+8.85
+6.29
+3.23
+1.70
+0.00
+0.50
+2.20
+3.73
+6.79
+9.85
+14.80
+13.10
+9.35
+8.85
+6.29
+3.23
+1.70
+0.00
+0.50
+1.20
+2.73
+5.79
+8.85
+12.64
+14.40
+13.10
+14.90
+9.35
+8.85
+6.29
+3.23
+1.70
+0.00
+0.25
+1.85
+3.48
+6.54
+9.60
+13.39
+15.15
+14.90
+13.10
+9.35
+8.85
+6.29
+3.23
+1.70
+0.00
DP-01
DP-02
SF10
SF12
SF9
SF8
SF6
SF5
SF3
SF2
D-01
B1-A
B1-B
B1-B'
B1-C
B1-C'
B1-D
B1-E
B2-A
B2-A'
B2-B
B2-C
B2-D
B2-D'
B2-E
B2-F
B2-F'
B2-G
B2-H
B2-H'
B2-J
B3-1
B3-2
B3-3
B3-4
B3-5
B3-6
9450
2850
900
3600
3175
725
2450
2450
3175
725
2450
2450
3175
725
3175
5000
12900
12900
8190
21600
26850
557
557
3175
725
2450
2450
725
3175
3400
5200
3400
4700
4700
11415
8190
12900
8300
5000
8300
8750
2705
4190
4000
4000
4000
1825
1825
2950
2250
2200
3000
1100
1655
1905
2080
2760
2760
2760
2760
4290
4290
4290
4290
2900
2900
2900
2900
1700
1700
1700
1700
1700
1700
1700
1700
1700
1700
1700
1700
900
900
900

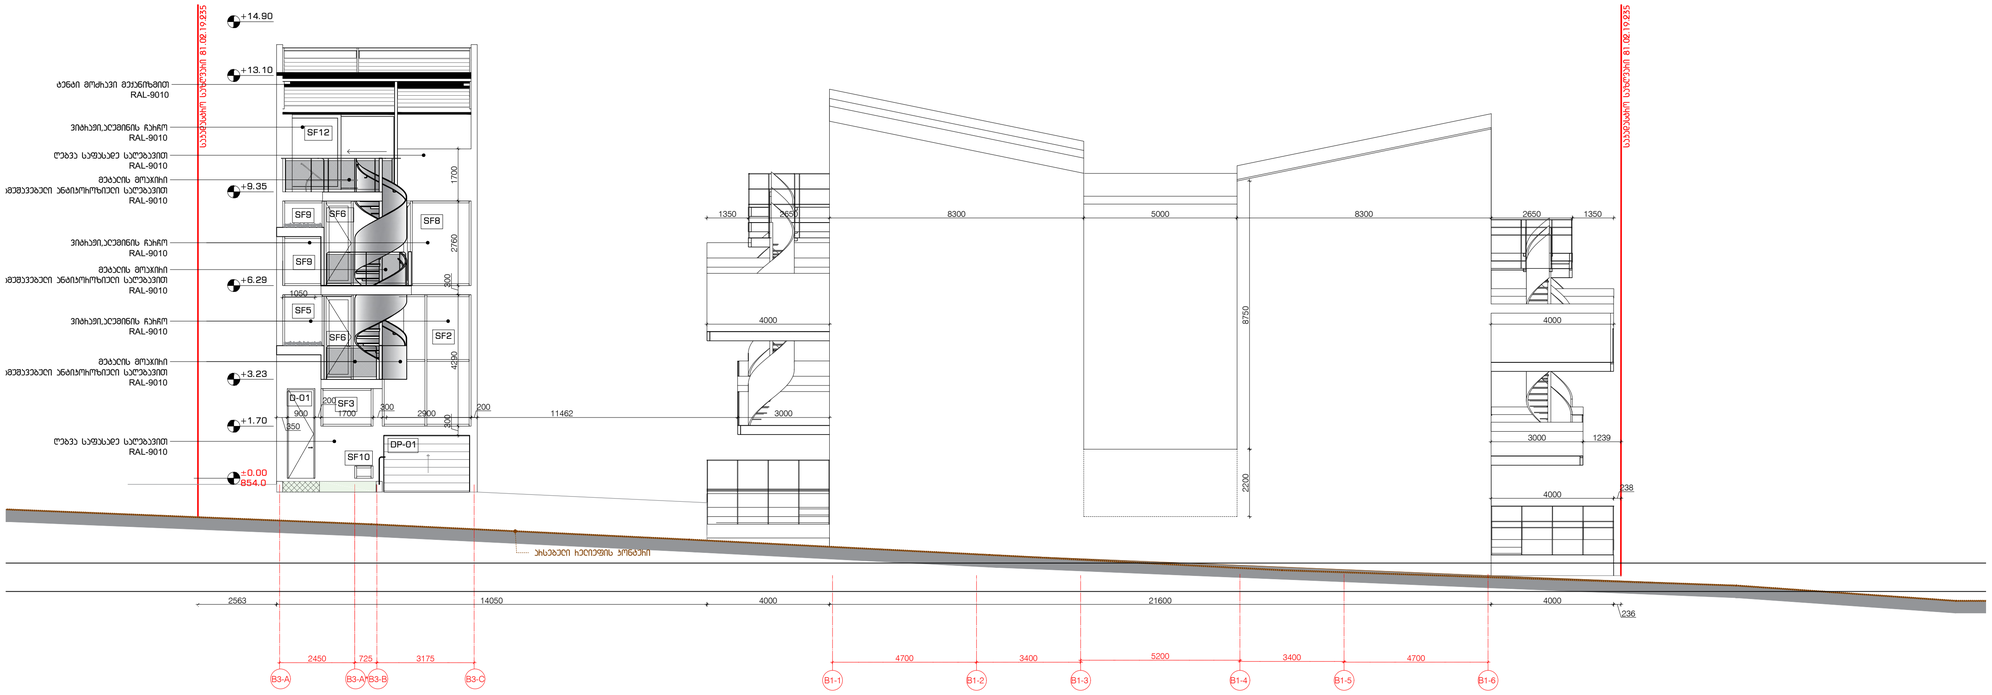

ბანგრე N3 8.1:100

პროექტის დასახელება

"წავკისის ვაკე" მრავალბინიანი საცხოვრებელი სახლი
ს.ნ. 81.02.19.235

ნიშნები

მინიშნებანი და სიმბოლოები

პროექტის ფირმა

ნახაზის დასახელება

ბანგრე 1-9 ღერძებზე

მასშტაბი	1:100
მთ.პროექტირებლის	ი.ბაბუნიძე
პროექტირებლის	ე.მეფარიშვილი
პროექტირებლის	თ.ძებოვა
პროექტირებლის	თ.ფეიქრიშვილი
პოზიციონერი	ე.ჯანკოშვილი

თარიღი 2023.05.10	ფურცელი A1
ჩ23. ბევრი	
00 000	ა-303

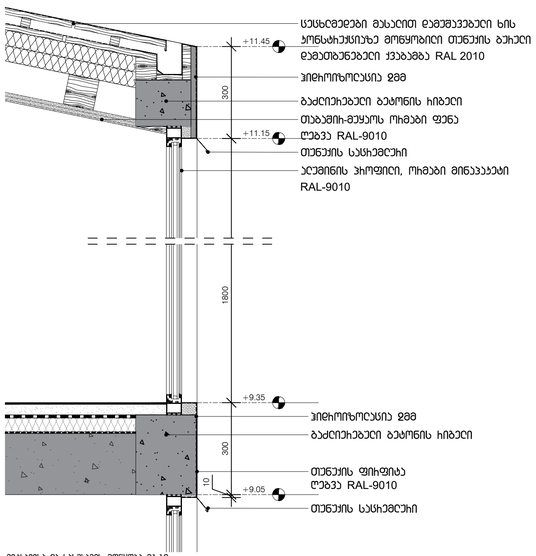

ვიტრაჟისა და სახეხავის მონყობა მ1:10

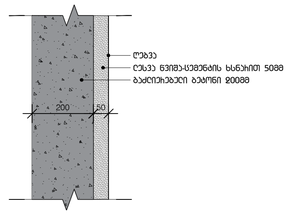

K00/001

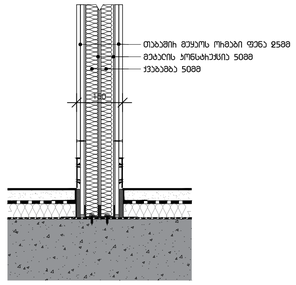

K10/006

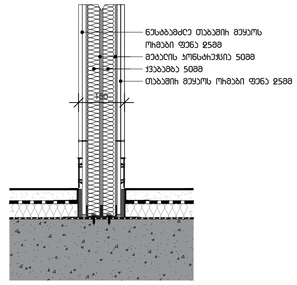

K10/007

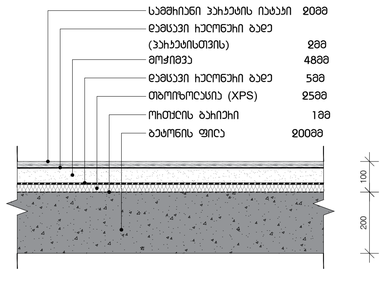

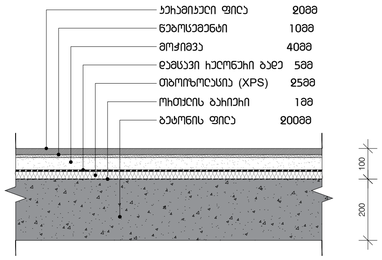

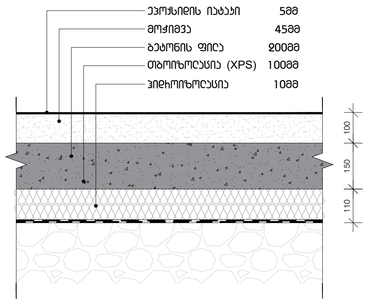

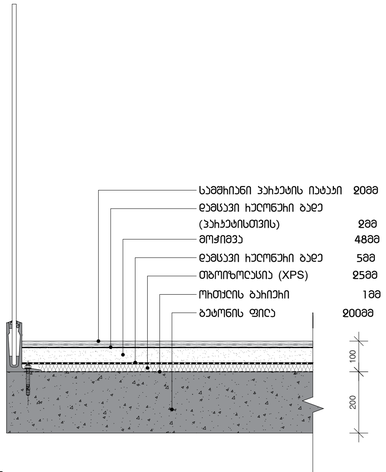

მოკაკიხის მონყობა მ1:10

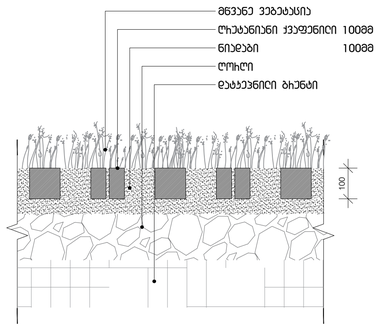

იატაჯის მონყობა მ1:10

ჰიოვეტის დასახელება	
"ნავჯისის ველი" მრავალბინიანი სასხოვრებელი სახლი ს.ჯ. 81.02.19.235	
ეტაპლიჯსია	
მენიმვნები და სიმბოლოები	
ჰიოვეტის ფოტო	
ნახაზის დასახელება	
დეტალები	
მასმტაბი	1:100
მთ.ეხეიტეტოხი	ი.ბამიძე
ეხეიტეტოხი	ე.მაფაკიძე
ეხეიტეტოხი	თ.ბუხოვა
ეხეიტეტოხი	თ.ფეიქხიმვილი
ვიზეალიზაცია	ე.ჯენქომვილი
თახილი 2023.05.10	ფეხცელი A1
ჩევ. 00	ბვეხლი 000
	ა-401

ვიტრაჟებისა და ჯარების სპეციფიკაცია



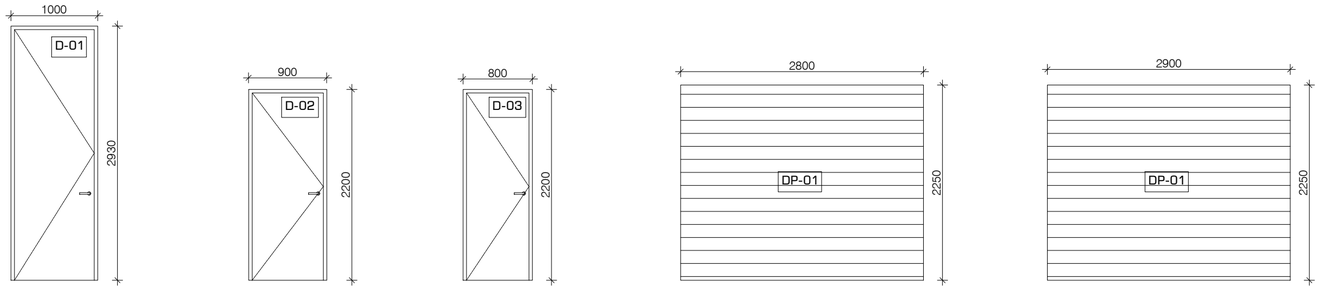

ვიტრაჟების ცხრილი - ინტერიერი

მენიმენა: ზომები დაზუსტდეს ადგილზე

დასახელება	სიგრძე	სიმაღლე	ფართობი	აღნერა	Notes	რაოდენობა
SF1	2300	2930	27.0 m²			12
SF1'	2700	2930	15.8 m²			2
SF2	2900	4290	49.8 m²			12
SF2'	3100	4290	26.6 m²			2
SF3	1700	1230	8.4 m²			12
SF3'	2750	1230	6.8 m²			2
SF4	2300	2760	19.0 m²			12
SF4'	2700	2760	14.9 m²			2
SF5	1350	1660	9.0 m²			12
SF5'	1350	1660	4.5 m²			2
SF6	950	2760	21.0 m²			24
SF6'	1350	2760	14.4 m²			4
SF7	2300	2760	25.4 m²			12
SF7'	2700	2760	14.9 m²			2
SF8	2900	2760	16.0 m²			12
SF8'	3100	2760	17.1 m²			2
SF9	1350	1600	11.6 m²			12
SF9'	1350	1600	4.4 m²			2
SF10	600	400	0.7 m²			12
SF10'	600	400	0.5 m²			2
SF11	2300	1800	16.6 m²			12
SF11'	2700	1800	9.7 m²			2
SF12	3750	1800	28.7 m²			12
SF12'	4600	1800	23.3 m²			2
ჯამი: 78			386.0 m²			

კარების ცხრილი

მენიმენა: ზომები დაზუსტდეს ადგილზე

დასახელება	სიგრძე	სიმაღლე	ფართობი	აღნერა	რაოდენობა
D-01	900	2930	16 m²		14
D-02	900	2200	81 m²		98
D-03	800	2200	21 m²		24
DP-01	2800	2250	25 m²		12
DP-02	3000	2250	14 m²		2
ჯამი: 66			159 m²		

პროექტის დასახელება

"ნავჯისის ველი"
მრავალბინიანი საცხოვრებელი
სახლი
ს.ჯ. 81.02.19.235

ექსპლიკაცია

მენიმვნები და სიმბოლოები

პროექტის ფოტო

ნახაზის დასახელება

ჯარისა და ვიტრაჟის სპეციფიკაცია

მასშტაბი	1:50
მთ.არქიტექტორი	ი.აბაშიძე
არქიტექტორი	დ.მაფაქიძე
არქიტექტორი	თ.ტეხოვა
არქიტექტორი	თ.ფეიქრიშვილი
ვიზუალიზაცია	დ.ჯენჟოშვილი

თარიღი 2022.12.14		ფერსელი	A2
რევ.	ბვერდი	ა-601	
00	000		