
საკადასტრო გეგმა

საჯარო რეესტრის ეროვნული სააგენტო

საკადასტრო კოდი:	**01.14.03.040.008**	ნაკვეთის დანიშნულება:	**არასასოფლო სამეურნეო**
განცხადების ნომერი:	**882022659880**	ფართობი:	**2979 კვ.მ (WGS 84 / UTM zone 38N)**
მომზადების თარიღი:	**13/09/2022**		

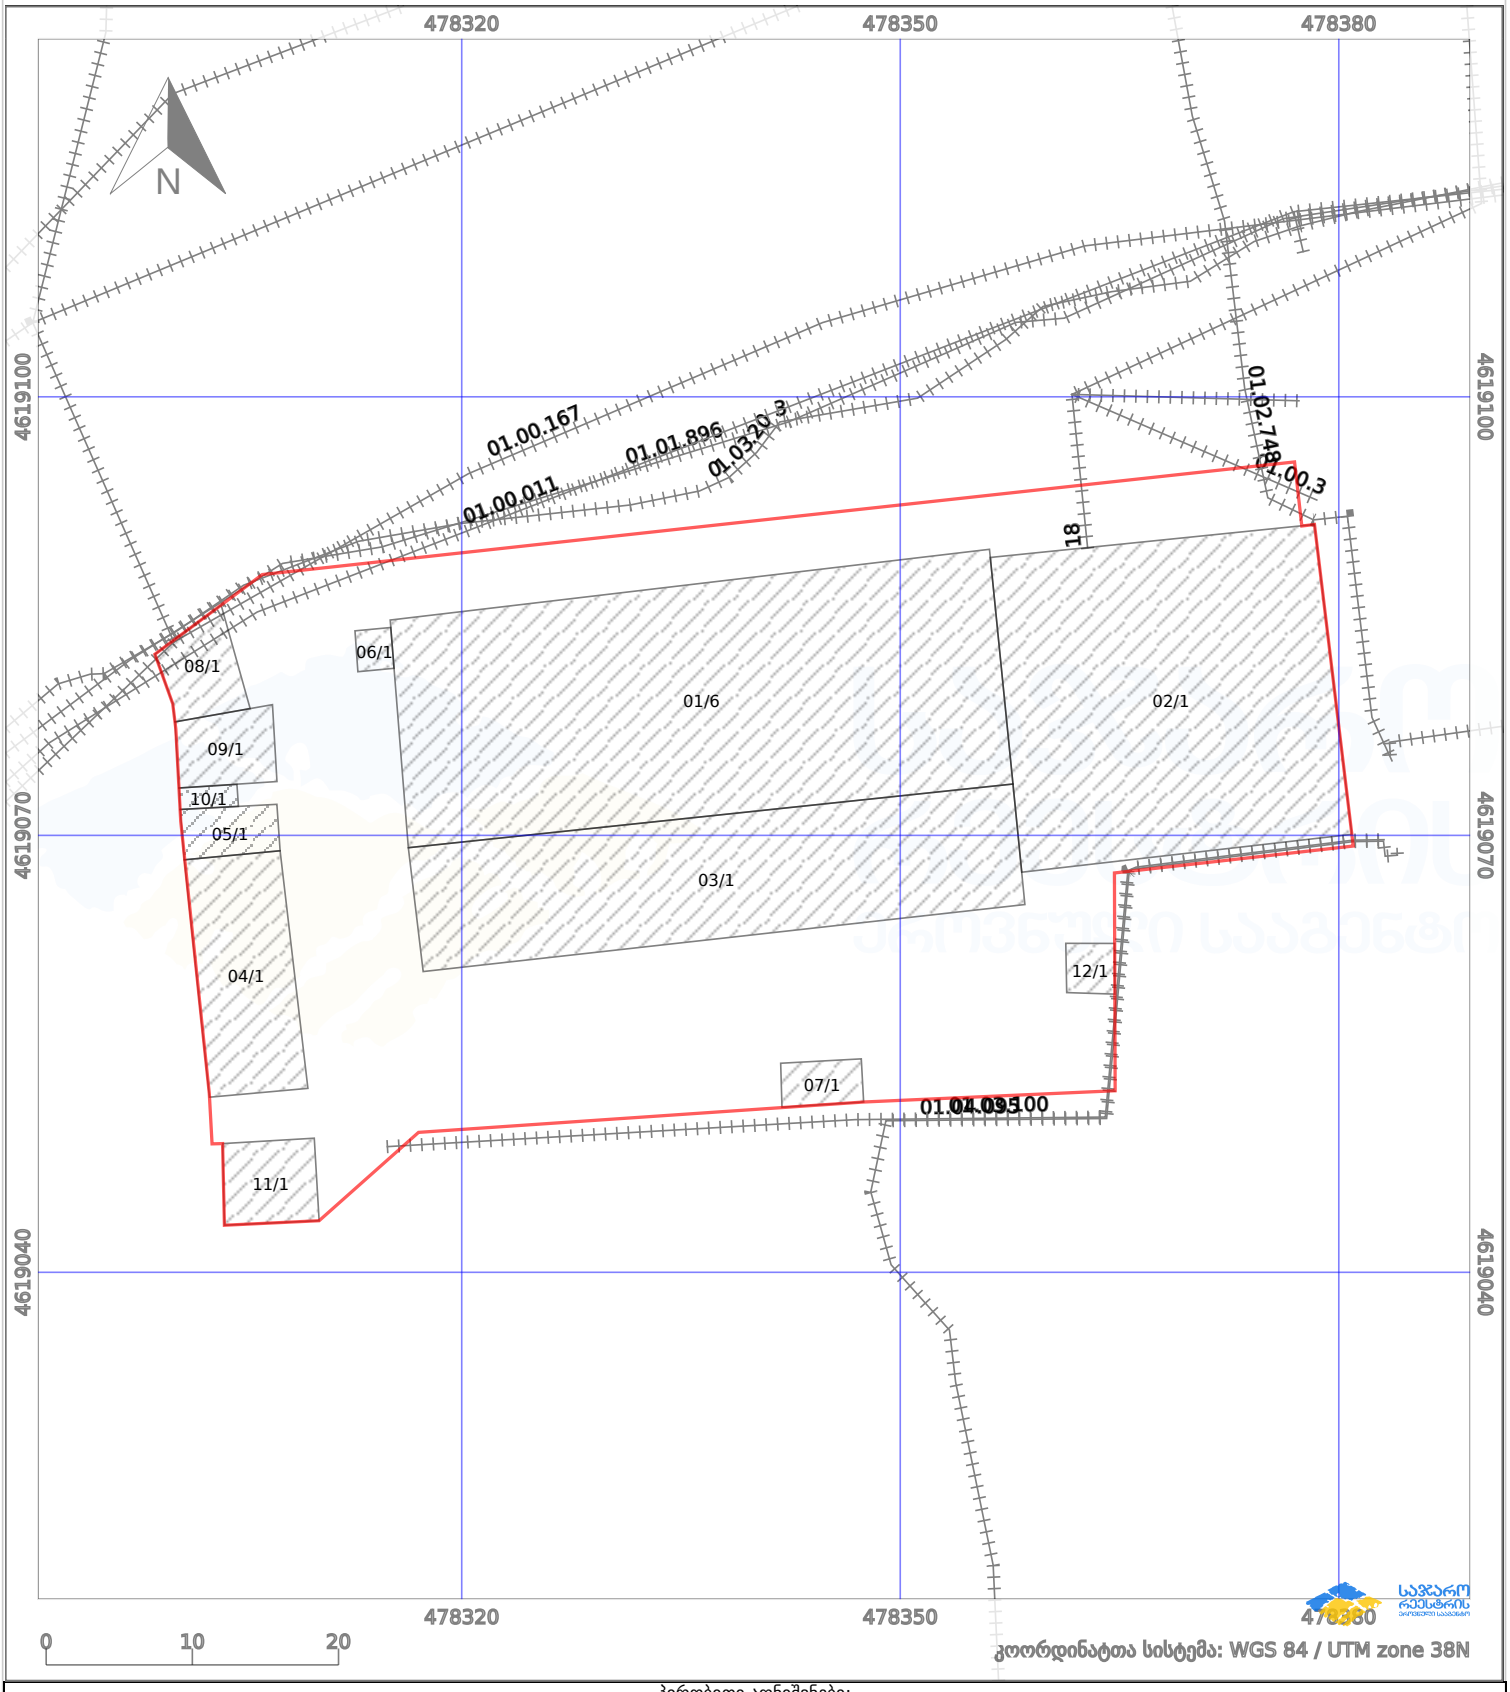

პირობითი აღნიშვნები:

ნაკვეთის საზღვარი		მშენებარე ნაგებობა	02/4	აშენებული ნაგებობა	ქარსაფარი ზოლი
ხაზობრივი ნაგებობა		ტყის ფონდი		ვალდებულება	



ფორ. A-3	დაკვეთა	

ექსპლიკაცია

პირობითი ნიშნები

შენიშვნები:

დამკვეთი	ს.ს. თიბისი ბანკი	
მისამართი	მარჯანიშვილის გამზირი №7	
პროექტის სახელწოდება	შახადის რეკონსტრუქცია	
თანამდებობა	გვარი	ხელმოწერა
დირექტორი	ზ. სუჯაშვილი	
არქიტექტორი	ი. სუჯაშვილი	

შ.პ.ს. „სუჯა“	
არქიტექტურული ნაწილი	
მასშტაბი	
თარიღი	2023 წ.
არსებული სიტუაციის ფოტო	

სტადია	ფურცელი	ფურცლები



შენიშვნა: პანდუსის დეტალური ზომები იხილეთ
გებმის ფრაგმენტზე

ფორ. A-3	დაკვეთა	

ექსპლიკაცია

პირობითი ნიშნები

შენიშვნები:

დამკვეთი	ს.ს. თიბისი ბანკი	
მისამართი	მარჯანიშვილის გამზირი №7	
პროექტის სახელწოდება	შახადის რეკონსტრუქცია	
თანამდებობა	გვარი	ხელმოწერა
დირექტორი	ზ. სუჯაშვილი	
არქიტექტორი	ი. სუჯაშვილი	


შ.პ.ს. „სუჯა“

არქიტექტურული ნაწილი

მასშტაბი	
თარიღი	2022 წ.

ფოტომონტაჟი

სტადია	ფურცელი	ფურცლები

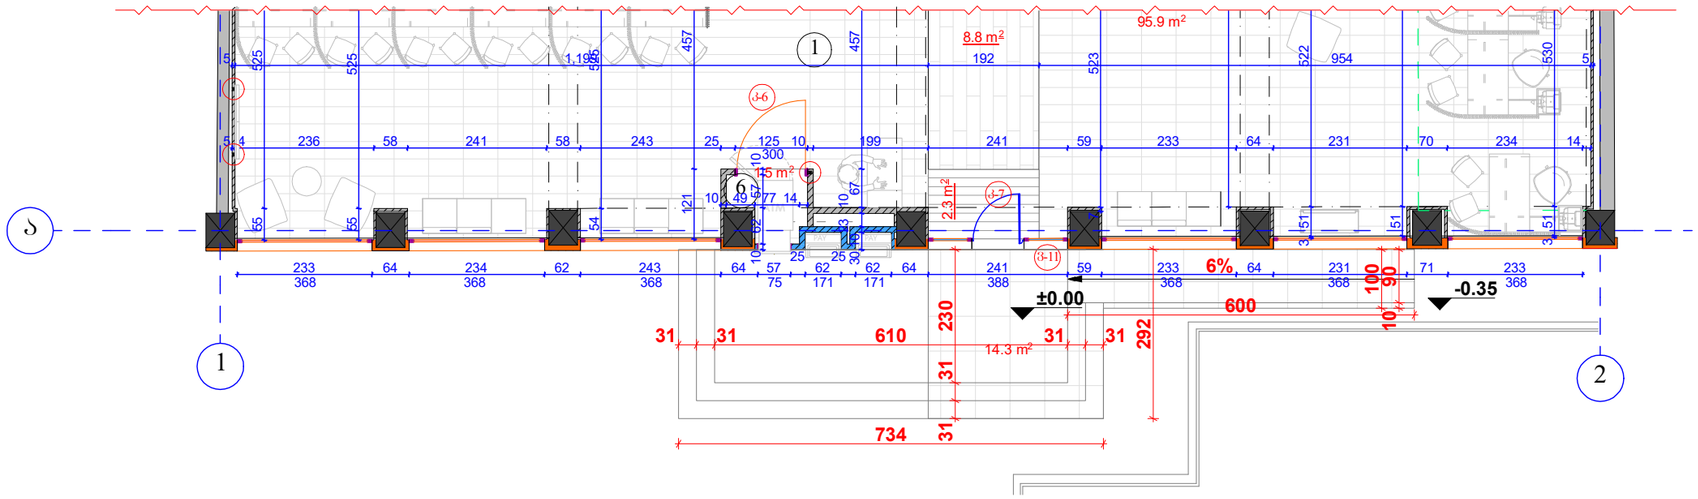

102.5 m²

17.1 m²

1.6 m²

ფასადის საანგარიშო ფართობი: 102.5

სარეკლამო აბრის საერთო ფართობი: 18.7

სარეკლამო აბრის ფართობი შეადგენს ფასადის ფართობის 18.24%-ს

ფორ. A-3	დაკვეთა	

ექსპლიკაცია

პიროგითი ნიშნები

შენიშვნები:

დამკვეთი	ს.ს. თიბისი ბანკი	
მისამართი	მარჯანიშვილის გამზირი №7	
პროექტის სახელწოდება	ფასადის რეკონსტრუქცია	
თანამდებობა	გვარი	ხელმოწერა
დირექტორი	ზ. სუჯაშვილი	
არქიტექტორი	ი. სუჯაშვილი	

შ.პ.ს. „სუჯა“

არქიტექტურული ნაწილი

მასშტაბი	
თარიღი	2022 წ.

გეგმა /ფრაგმენტი/ სარეკლამო აბრის ანგარიში

სტადია	ფურცელი	ფურცლები



ფორ. A-3	დაკვეთა	

ექსპლიკაცია


პირობითი ნიშნები

შენიშვნები:

დამკვეთი	ს.ს. თიბისი ბანკი	
მისამართი	მარჯანიშვილის გამზირი №7	
პროექტის სახელწოდება	შახადის რეკონსტრუქცია	
თანამდებობა	გვარი	ხელმოწერა
დირექტორი	ზ. სუჯაშვილი	
არქიტექტორი	ი. სუჯაშვილი	

შ.პ.ს. „სუჯა“	
არქიტექტურული ნაწილი	
მასშტაბი	
თარიღი	2023 წ.
არსებული სიტუაციის ფოტო	

სტადია	ფურცელი	ფურცლები

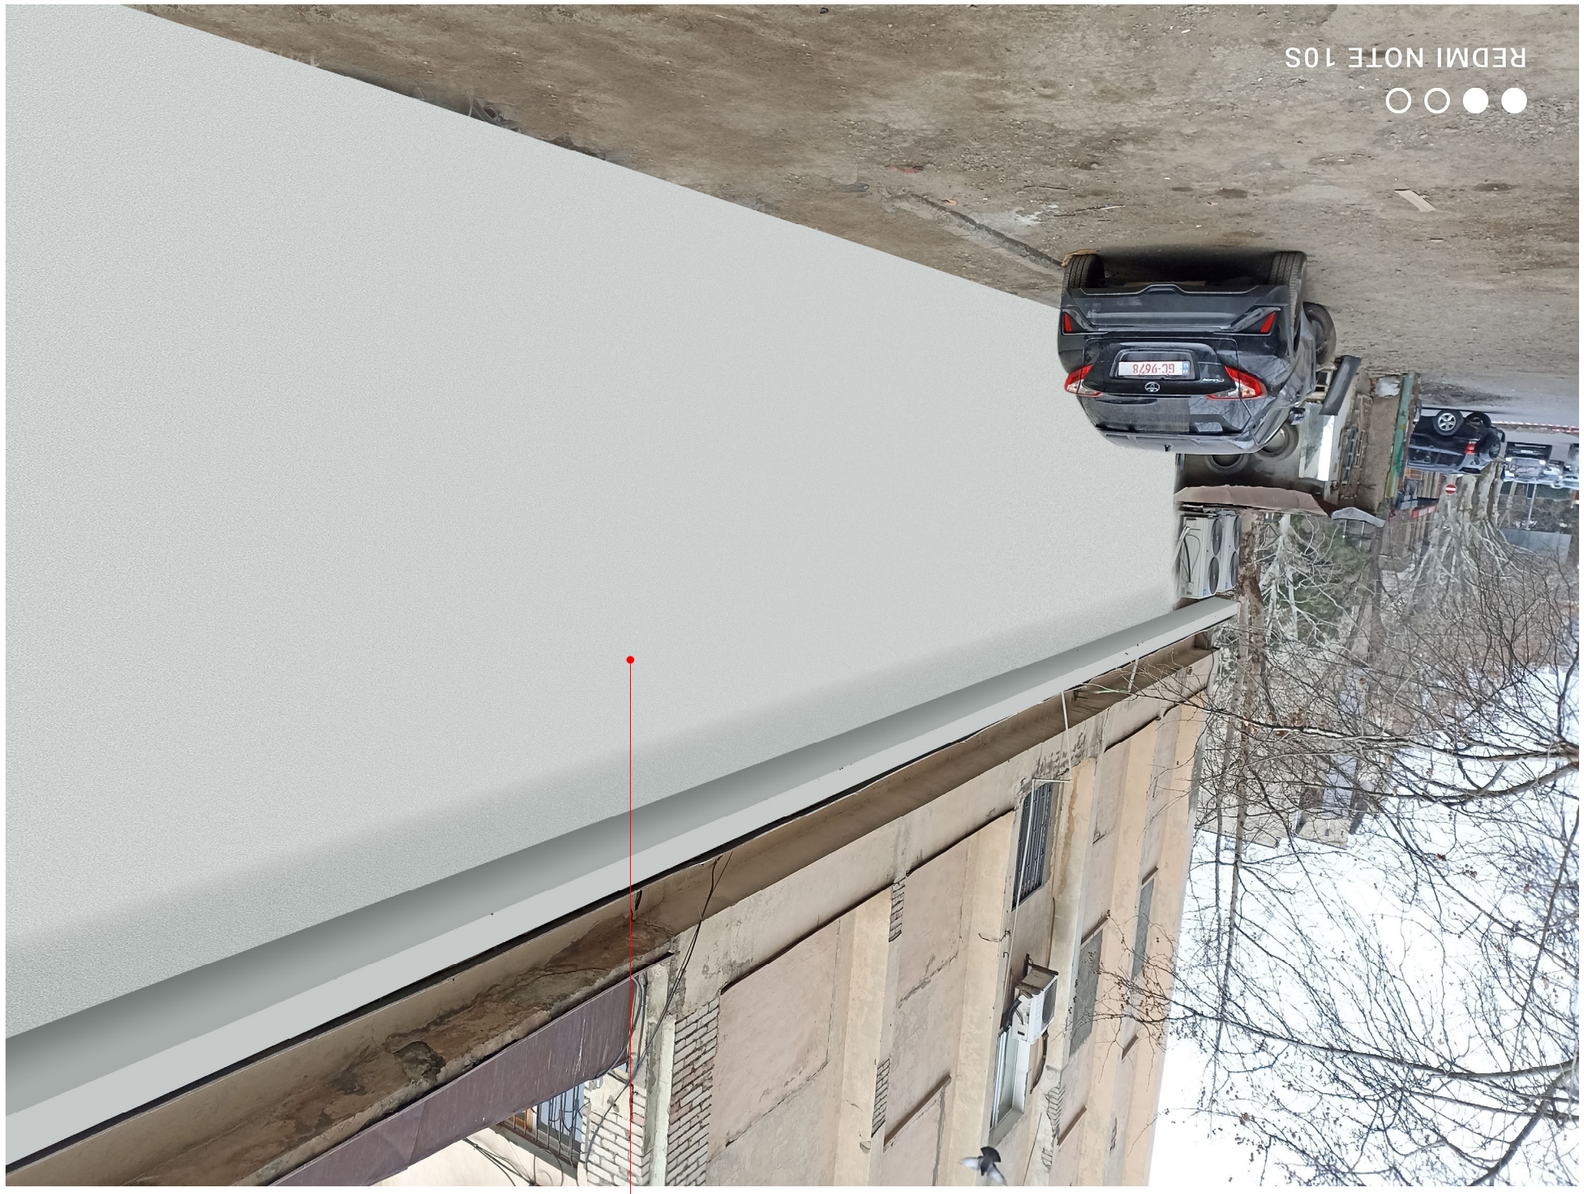





ფორ. A-3	დაკვეთა	

ექსპლიკაცია

პირობითი ნიშნები


შენიშვნები:

დამკვეთი	ს.ს. თიბისი ბანკი
მისამართი	მარჯანიშვილის გამზირი №7
პროექტის სახელწოდება	შახადის რეკონსტრუქცია

თანამდებობა	გვარი	ხელმოწერა
დირექტორი	ზ. სუჯაშვილი	
არქიტექტორი	ი. სუჯაშვილი	

შ.პ.ს. „სუჯა“	
არქიტექტურული ნაწილი	
მასშტაბი	
თარიღი	2023 წ.
არსებული სიტუაციის ფოტო	

სტადია	ფურცელი	ფურცლები

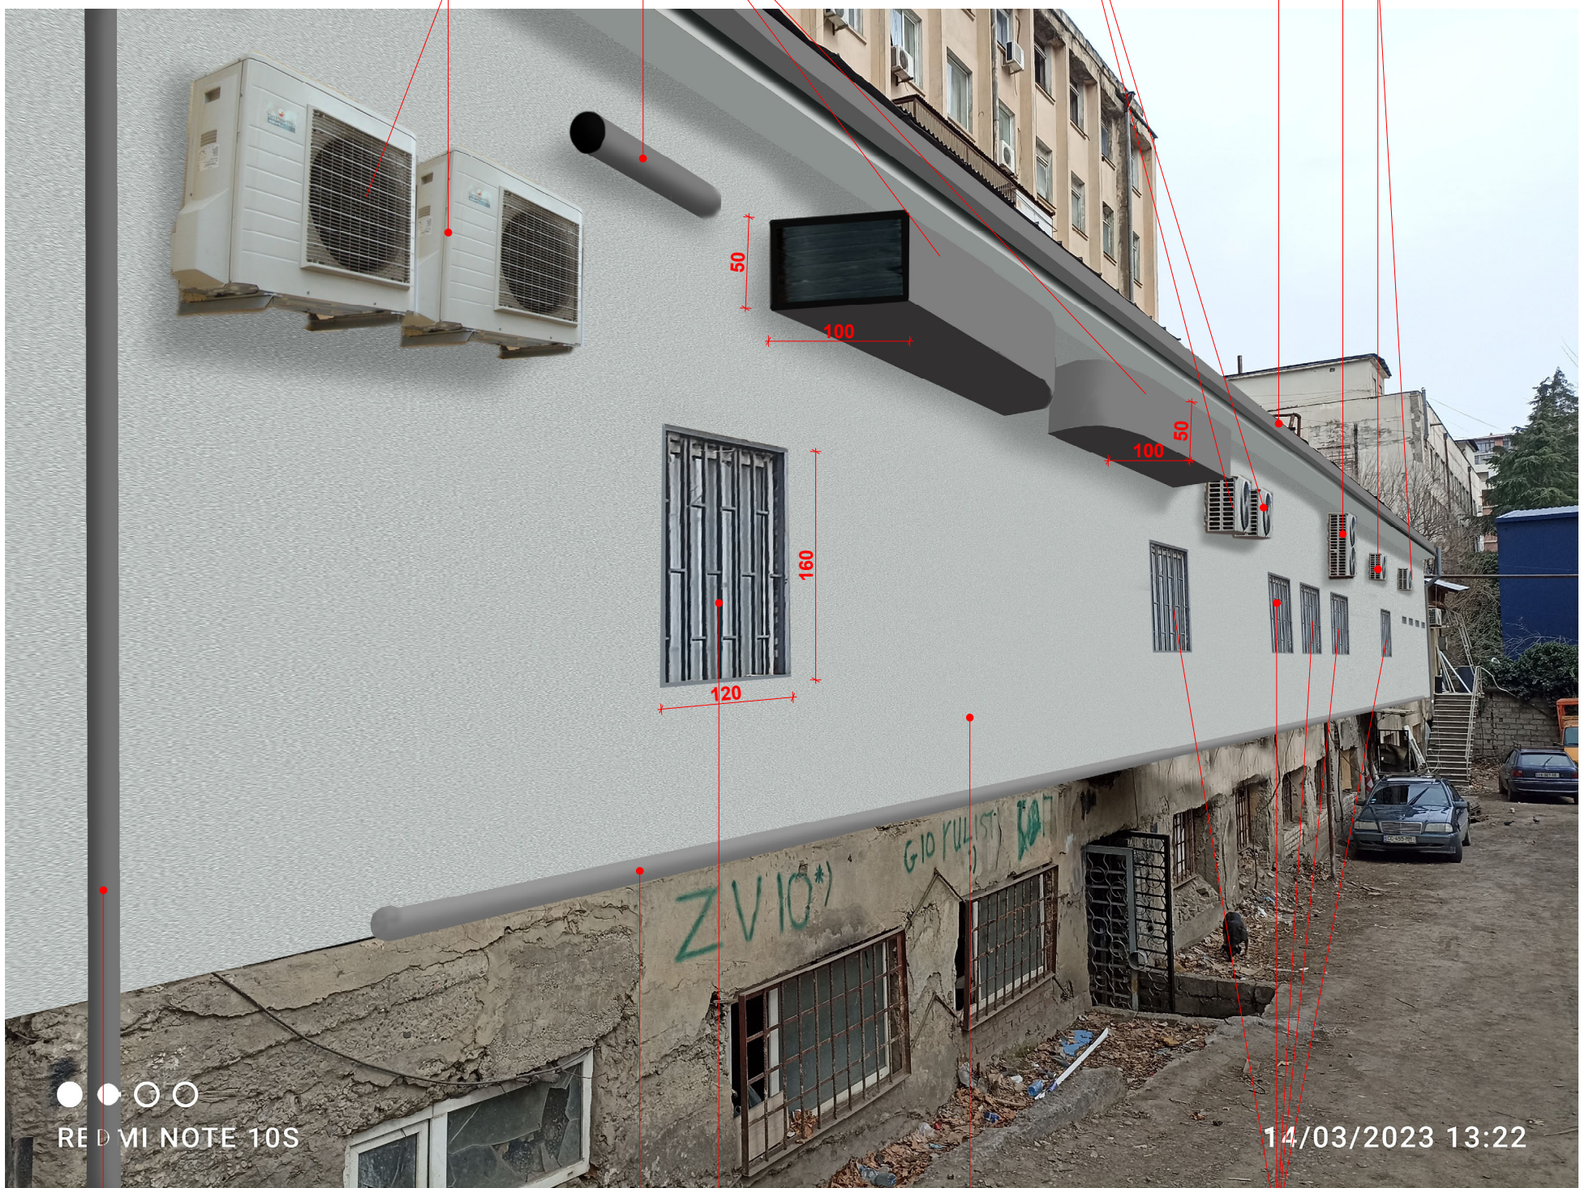

ფორ. A-3	დაკვეთა	

ექსპლიკაცია

პირობითი ნიშნები

შენიშვნები:

დამკვეთი	ს.ს. თიბისი ბანკი
მისამართი	მარჯანიშვილის გამზირი №7
პროექტის სახელწოდება	ფასადის რეკონსტრუქცია

თანამდებობა	გვარი	ხელმოწერა
დირექტორი	ზ. სუჯაშვილი	
არქიტექტორი	ი. სუჯაშვილი	

შ.პ.ს. „სუჯა“

არქიტექტურული ნაწილი

მასშტაბი		ფოტომონტაჟი
თარიღი	2022 წ.	

სტადია	ფურცელი	ფურცლები