

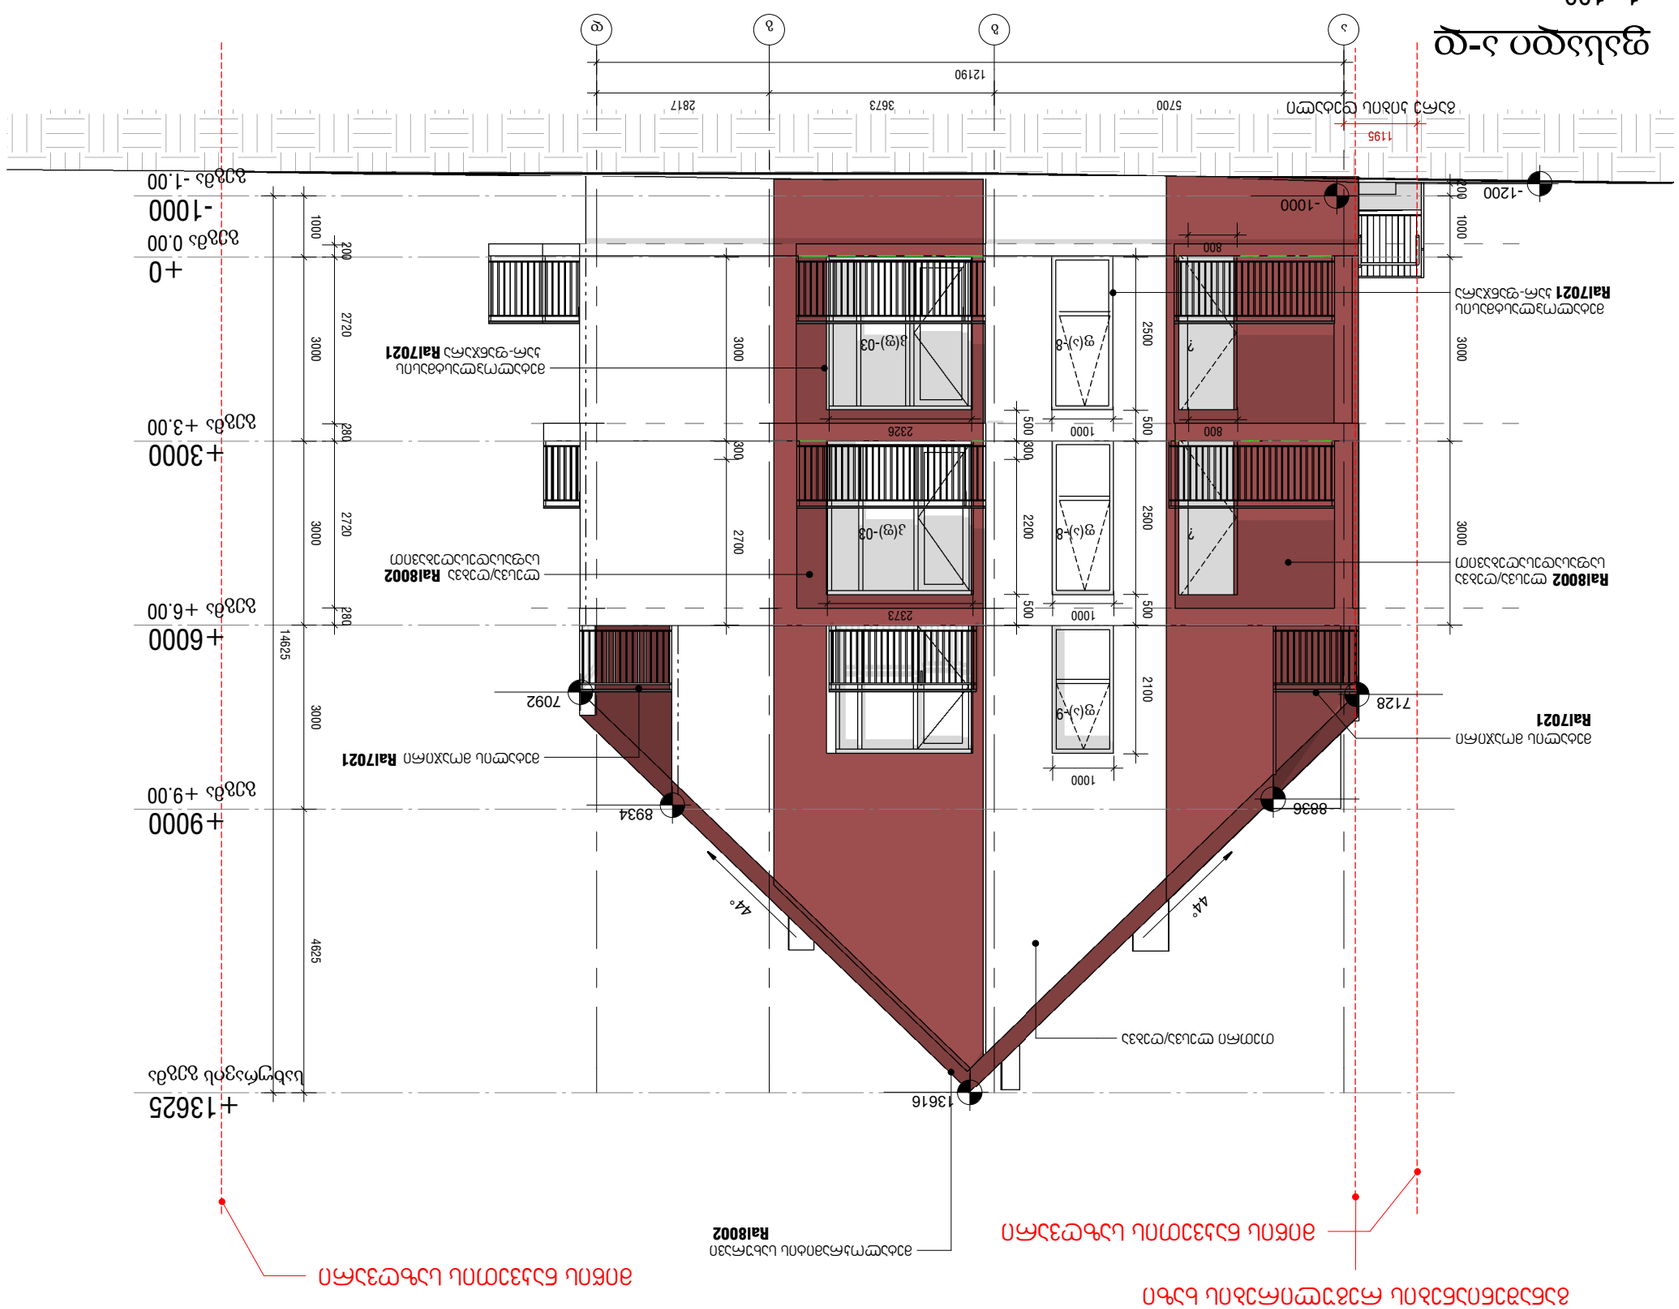


















-1200

-1000

1195

5700

3673

2817

12190

1

2

3

4

13616

8836

8934

7128

7092

2373

2325

2700

2720

2800

14625

4825

3000

2100

2200

2500

1000

800

500

300

200

44°

44°




ფასადი ღ-ე

1 : 100

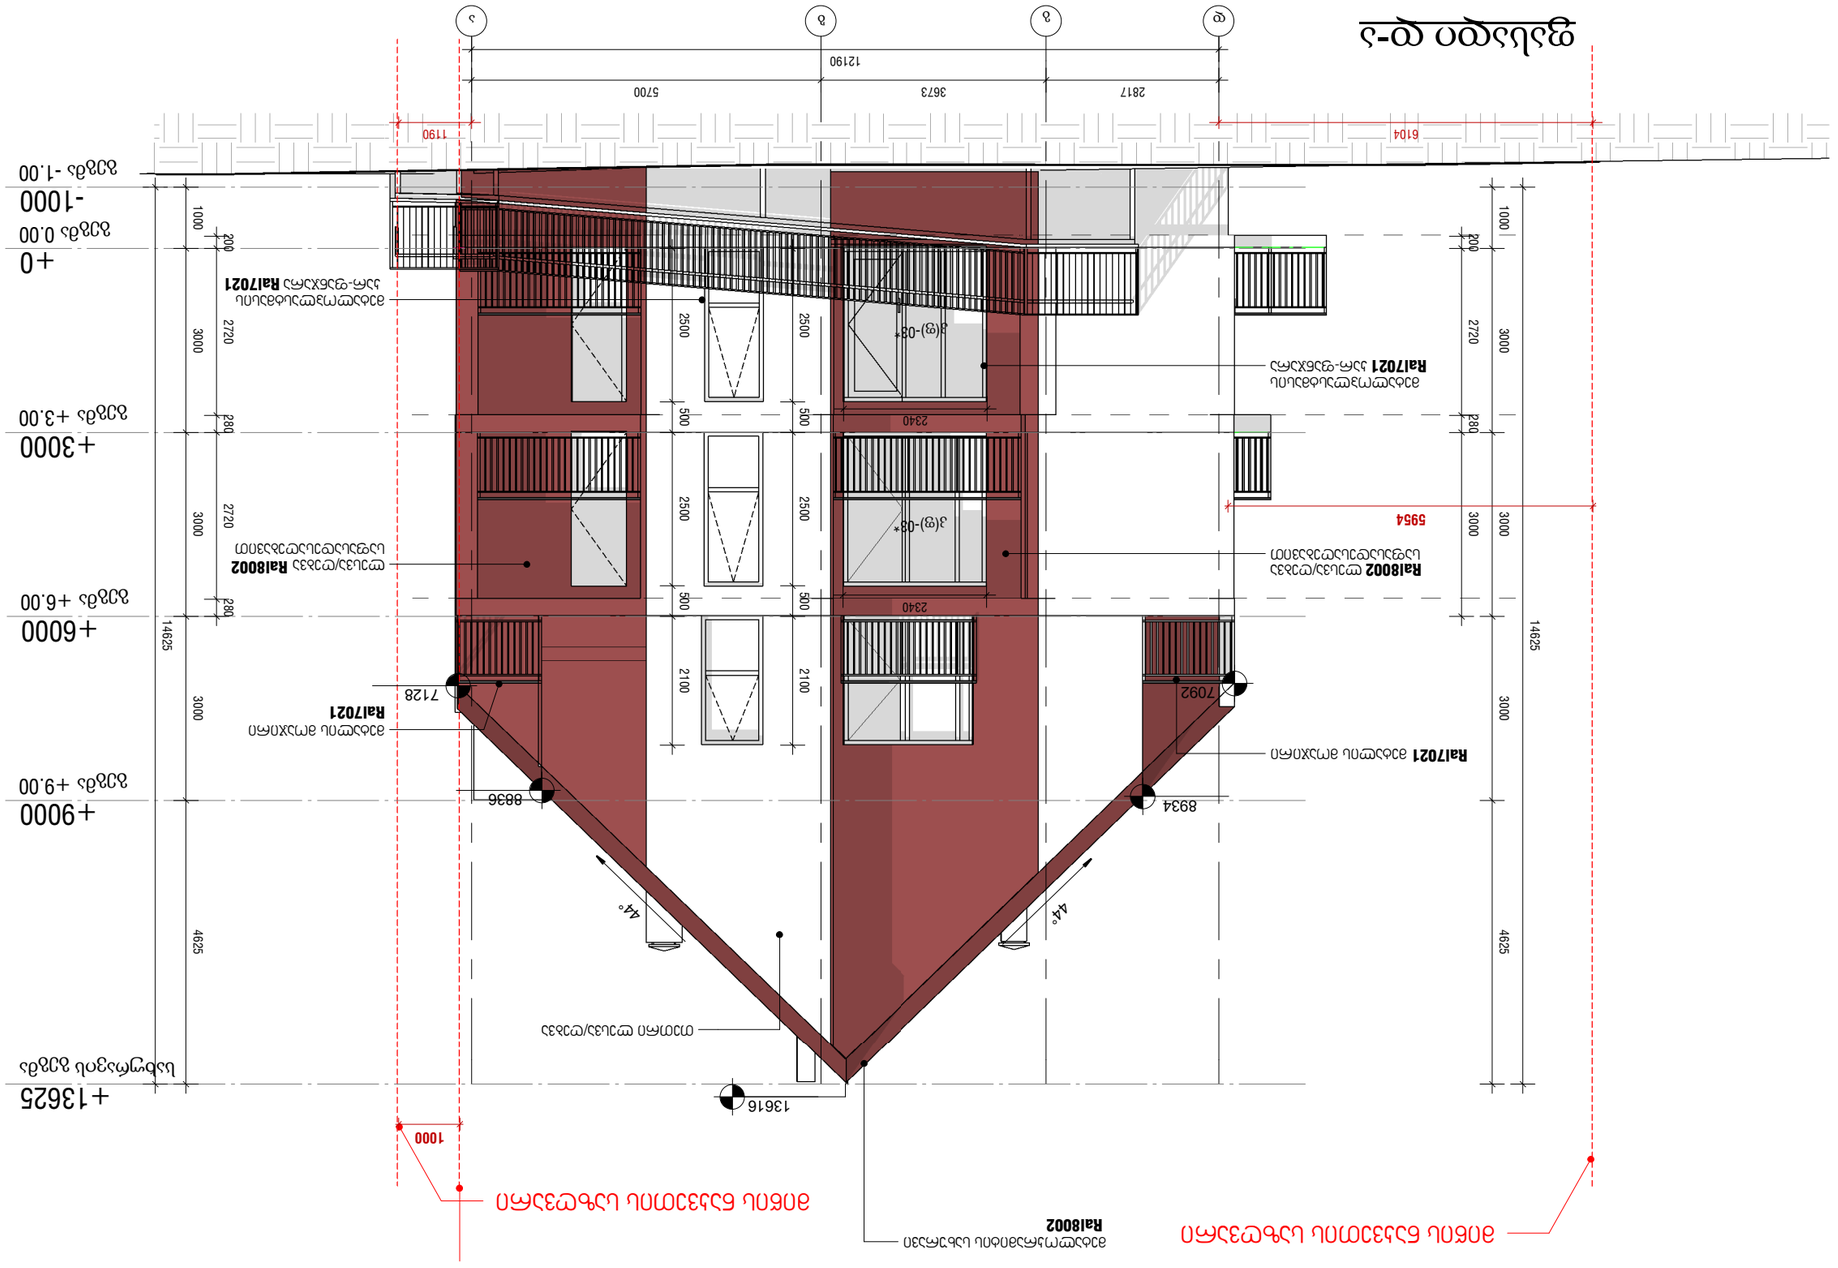
ღ
ე
ვ
2817
3673
5700
12190
610
1190
5954
1000
+13625
+9000
+6000
+3000
+0
-1000



ფასადი 1-4

1 : 100

პირობითი აღნიშვნები

სიტუაციური სქემა

შპს ზაჰა
Zaha LLC

ს/ა 405502861
ქინგ დავითი, მ.ალექსიძის ქ. №12
0171 | თბილისი, საქართველო

პროექტის დასახელება

იორკ თაუნ ტაბახმელა - აპარტამენტები

საკადასტრო № 01.81.02.258.009

ობიექტის მისამართი

ქ.თბილისი, სოფელი ტაბახმელა

მთავარი არქიტექტორი
ა. ზაგაშვილი

არქიტექტორი

არქიტექტორი

შემოწმა
ა. ზაგაშვილი

პროექტის კოდი	პროექტის სტადია	მასშტაბი	ფორმატი
GETAB001	CD	1 : 100	A3

ნახაზის დასახელება

სასტუმრო № 07-ის ფასადი 1-4

თარიღი	ნახაზის ნომერი	რევ №
05/15/2023 16:51:11	YT-GETAB001-AR-FAC-0015-000	C-03

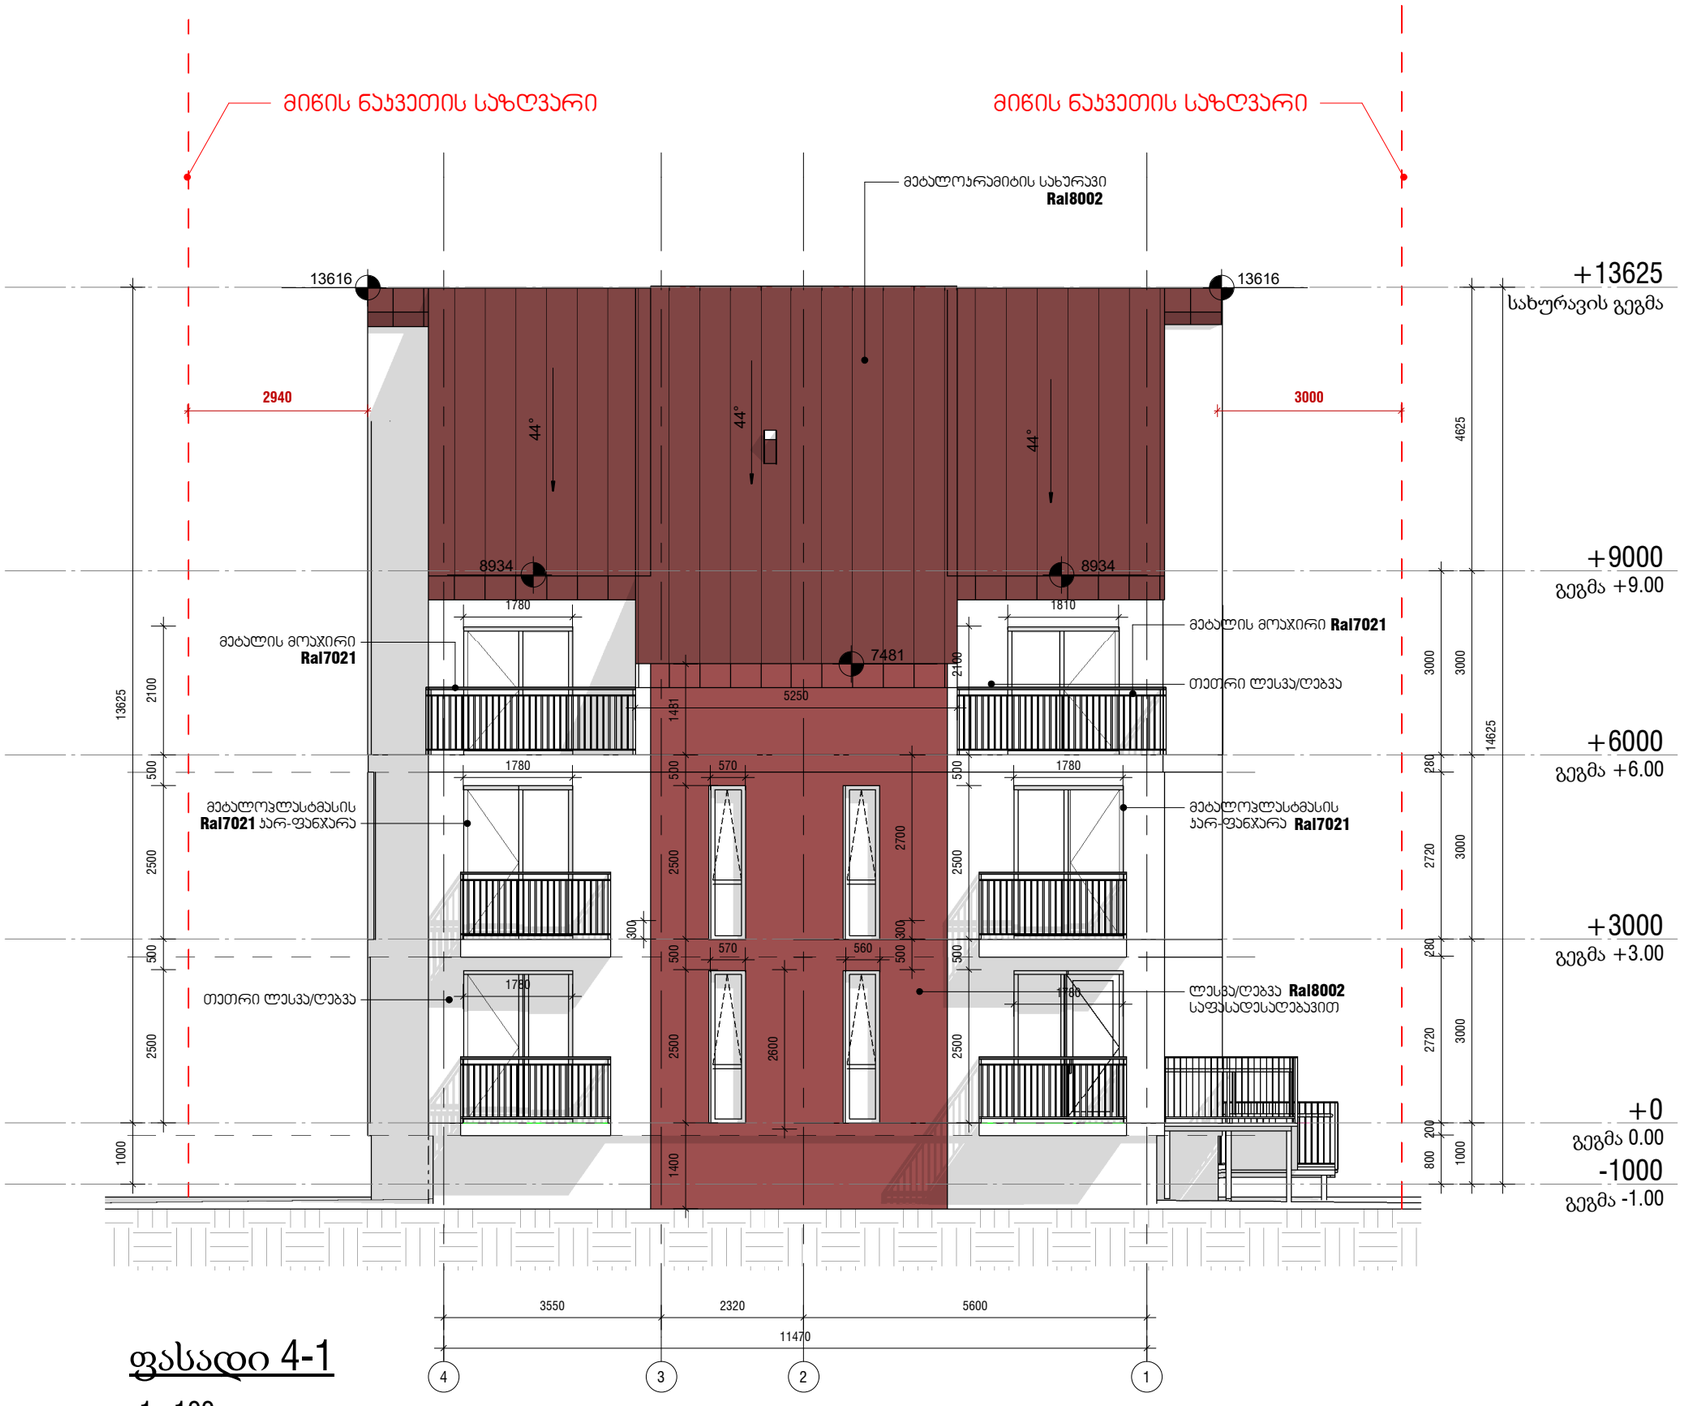

ფასადი 4-1

1 : 100

პირობითი აღნიშვნები

სიტუაციური სქემა



შპს ზაჰა
Zaha LLC

CONSTRUCTION

ს/კ 405502861
ქ.თბილისი, მ.ალექსიძის ქ. №12
0171 | თბილისი, საქართველო

პროექტის დასახელება

იორკ თაუნ ტაბახმელა - აპარტამენტები

საკადასტრო № 01.81.02.258.009

ობიექტის მისამართი

ქ.თბილისი, სოფელი ტაბახმელა

მთავარი არქიტექტორი
ა. ზაგაშვილი

არქიტექტორი

არქიტექტორი

შეამოწმა
ა. ზაგაშვილი

პროექტის კოდი	პროექტის სტადია	მასშტაბი	ფორმატი
GETAB001	CD	1 : 100	A3

ნახაზის დასახელება

სასტუმრო № 07-ის ფასადი 4-1

თარიღი	ნახაზის ნომერი	რევ №
05/15/2023 16:51:13	YT-GETAB001-AR-FAC-0016-000	C-03