მიწის ნაკვეთის საზღვარი

მიწის ნაკვეთის საზღვარი

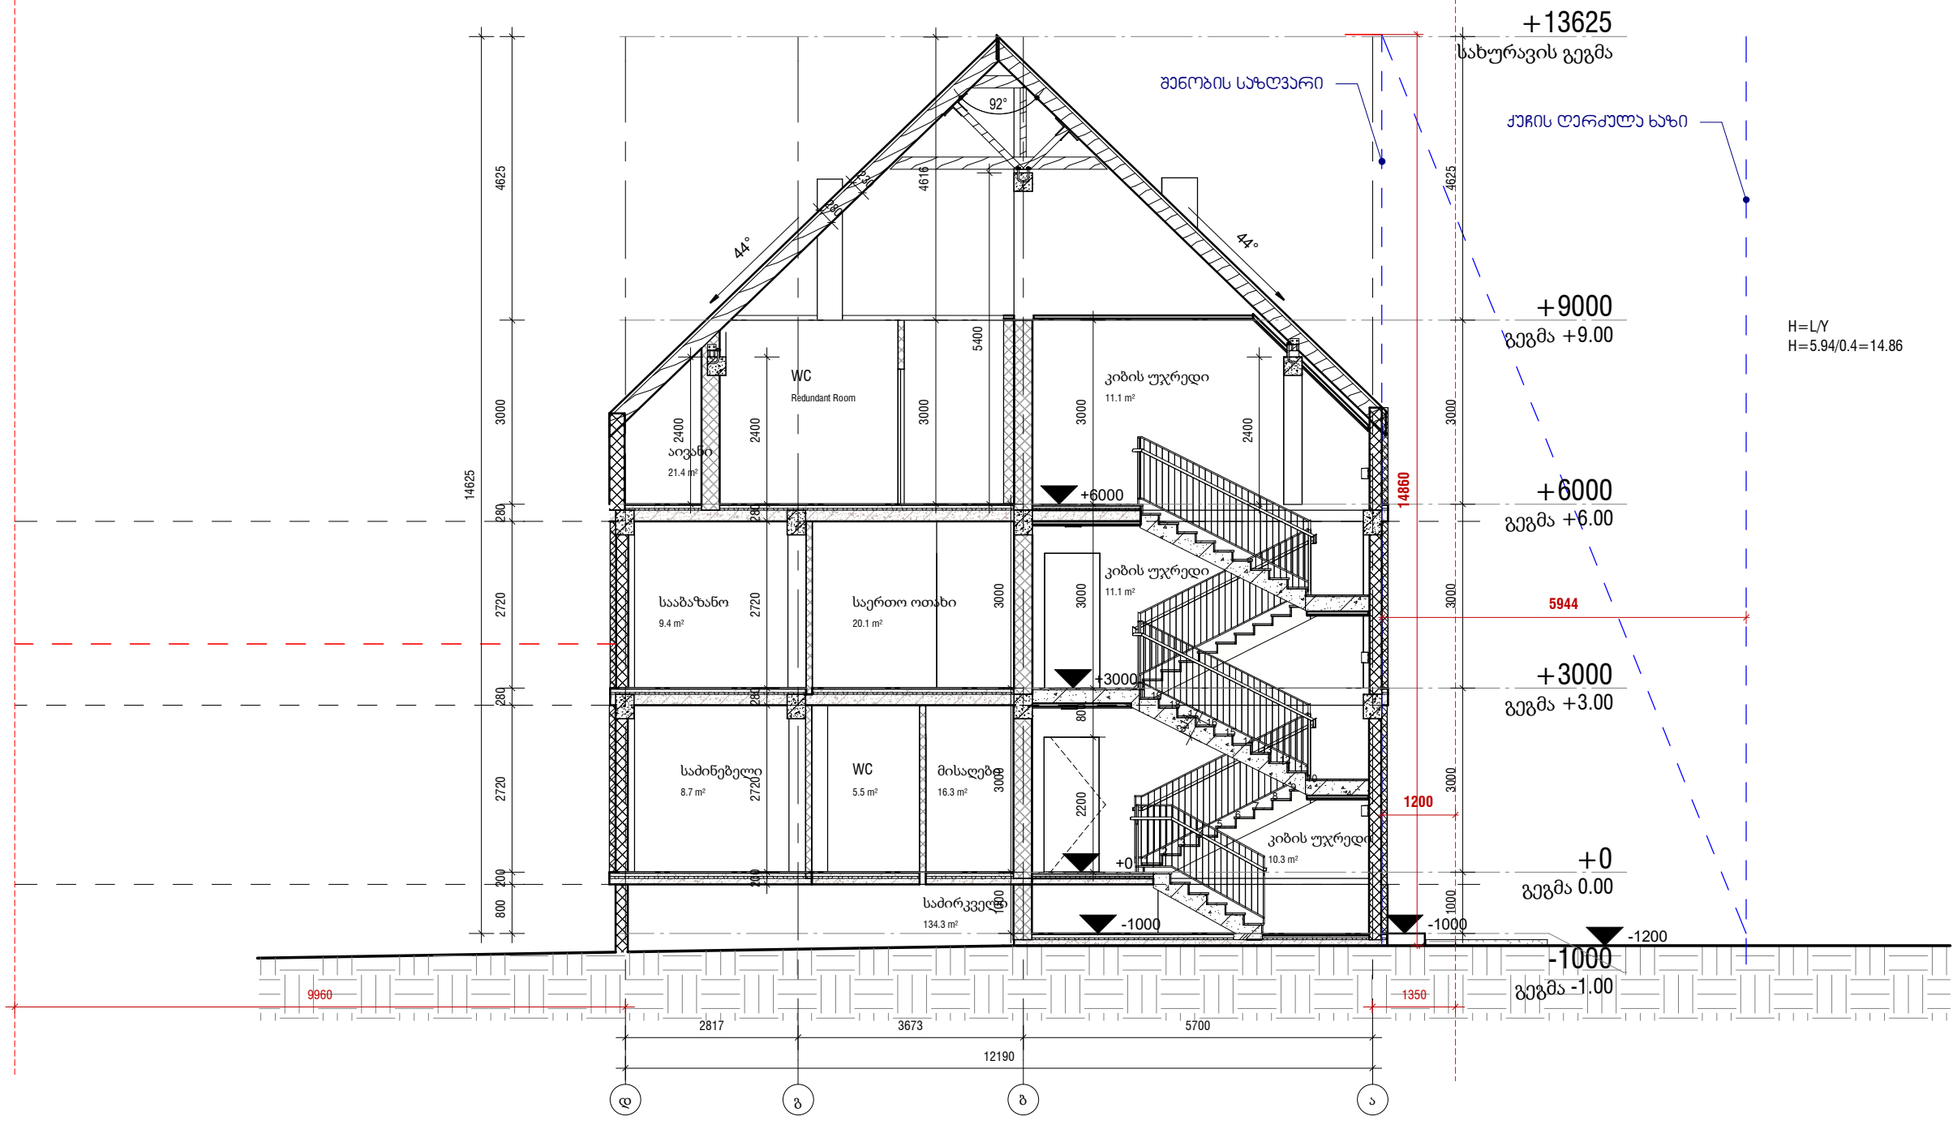
+13625
სახურავის გეგმა
შენობის საზღვარი
ქუჩის ღერძული ხაზი
H=L/Y
H=5.94/0.4=14.86
+9000
გეგმა +9.00
+6000
გეგმა +6.00
+3000
გეგმა +3.00
+0
გეგმა 0.00
-1000
გეგმა -1.00
92°
44°
44°
WC
Redundant Room
აივანი
21.4 m²
სააბაზანო
9.4 m²
საერთო ოთახი
20.1 m²
საძინებელი
8.7 m²
WC
5.5 m²
მისაღები
16.3 m²
საძირკველი
134.3 m²
კიბის უჯრედი
11.1 m²
კიბის უჯრედი
11.1 m²
კიბის უჯრედი
10.3 m²
+6000
+3000
+0
-1000
-1200
14625
4625
3000
280
2720
280
2720
200
800
4616
5400
3000
2400
2400
3000
3000
2400
3000
3000
3000
3000
3000
2720
2720
2720