
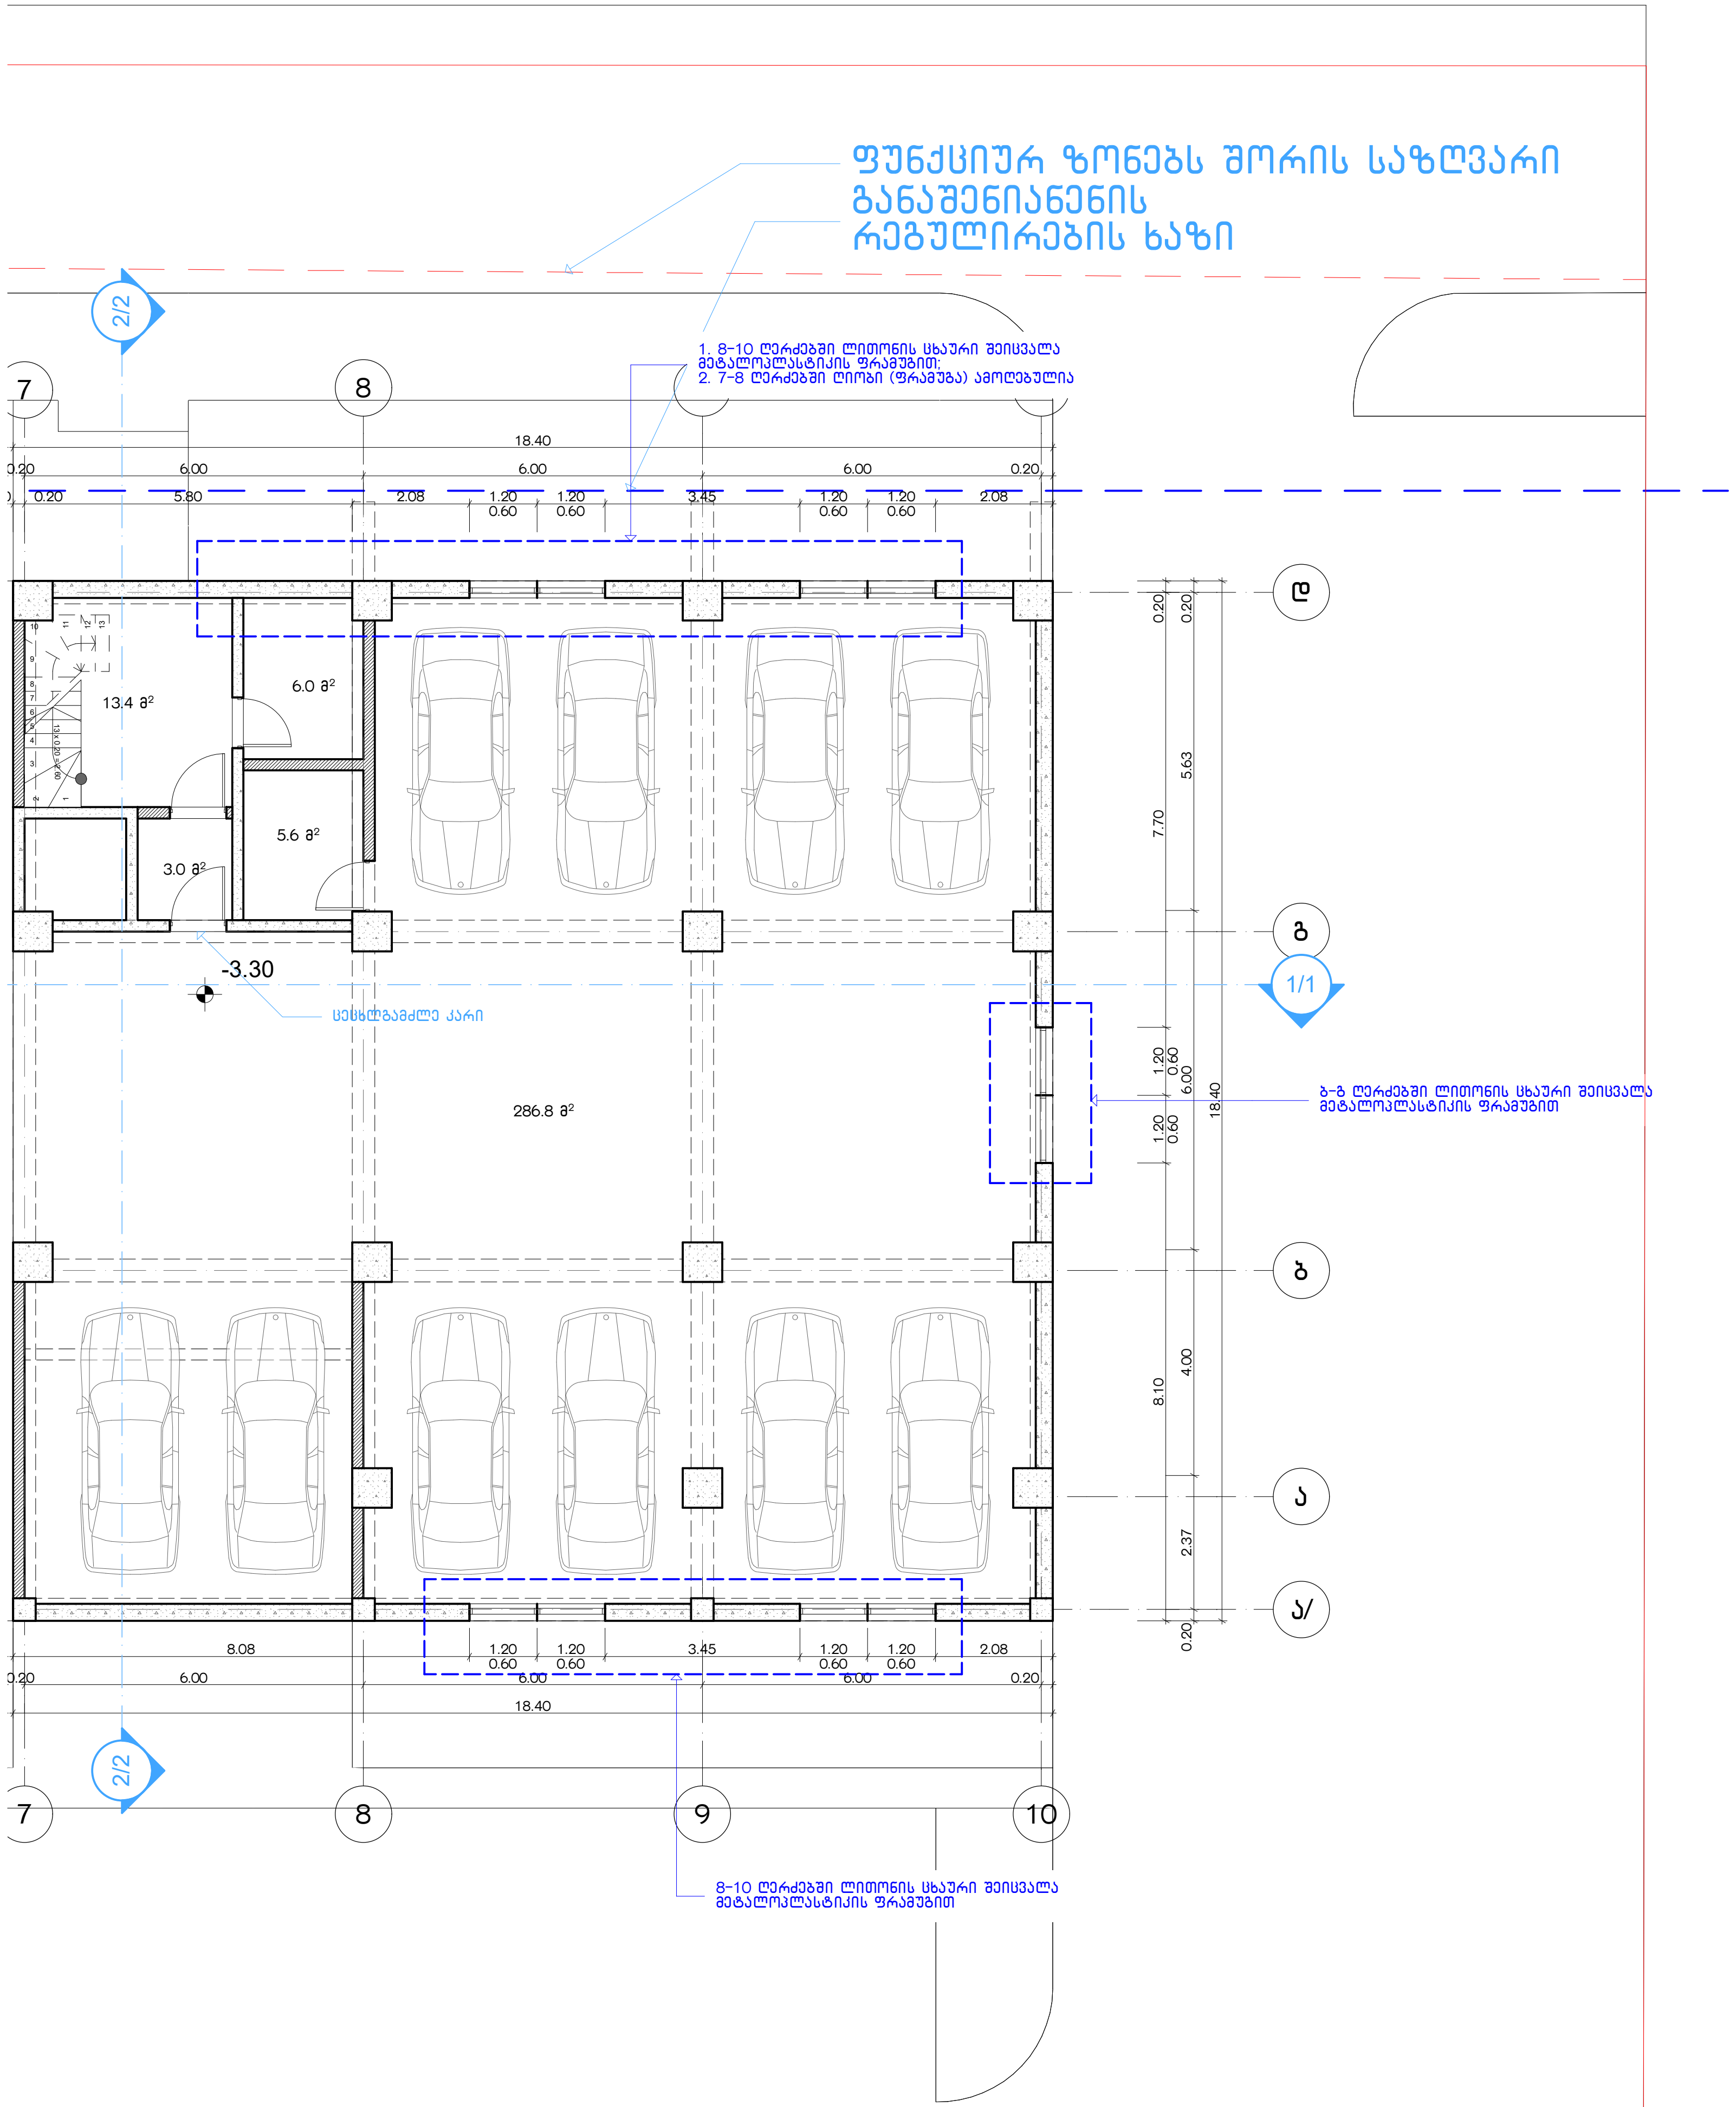


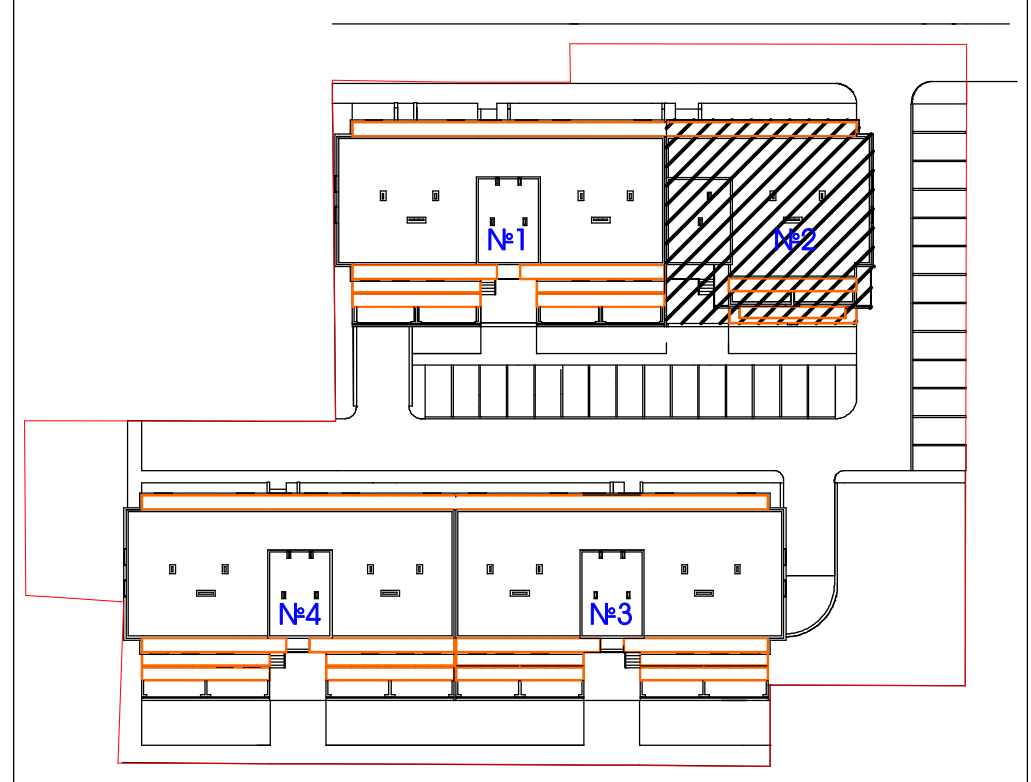

სართულის ტექნიკურ-ეკონომიკური მაჩვენებლები

კორპუსი №2

დასახელება	საერთო ფართობი
ავტოსადგომი	286.8 მ²
დამხმარე სათავსი	11.6 მ²
სადარბაზო - კიბის უჯრედი	16.7 მ²
სართულის საერთო ფართობი	315.1 მ²

პირობითი ნიშნები:


პროექტის სახელწოდება:

ქ. თბილისში, სოფელი დიღომი, მდებარე მიწის ნაკვეთზე მრავალბინიანი საცხოვრებელი კომპლექსის პროექტი

ა რ ქ ი ტ ე ქ ტ უ რ უ ლ ი   პ რ ო ე ქ ტ ი

შ.პ.ს. " იუ ეი დი სტუდია "
მის.: მიცკევიჩის ქ. №27ბ
ტელ./ფაქსი: (995 32) 218 33 85
ელ-ფოსტა: info@uad.ge
ვებ-გვერდი: www.uad.ge

თანამდებობა	გვარი	ხელმოწერა	თარიღი
დირექტორი	ა. ჯობავა		
პროექტის ავტორები	ა. ჯობავა		
	ვ. ვარდანია		
მასშტაბი	1:100	კორპუსი №2.პარკირების გეგმა -3.30	
თარიღი			
სტადია		ფურცლები	ფურცლის №
პროექტი			

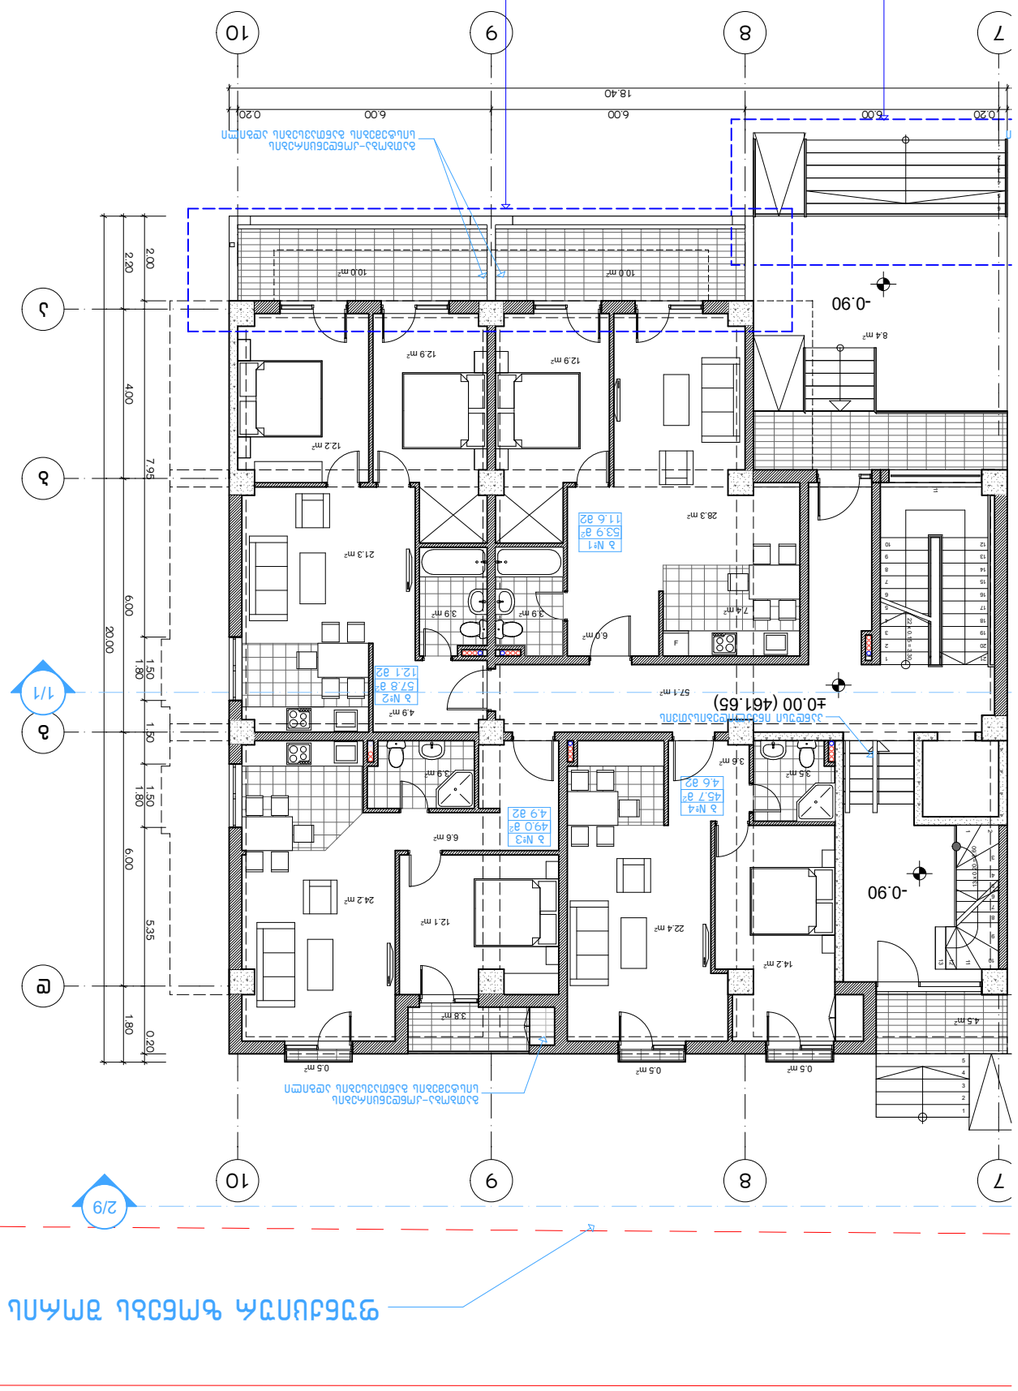



















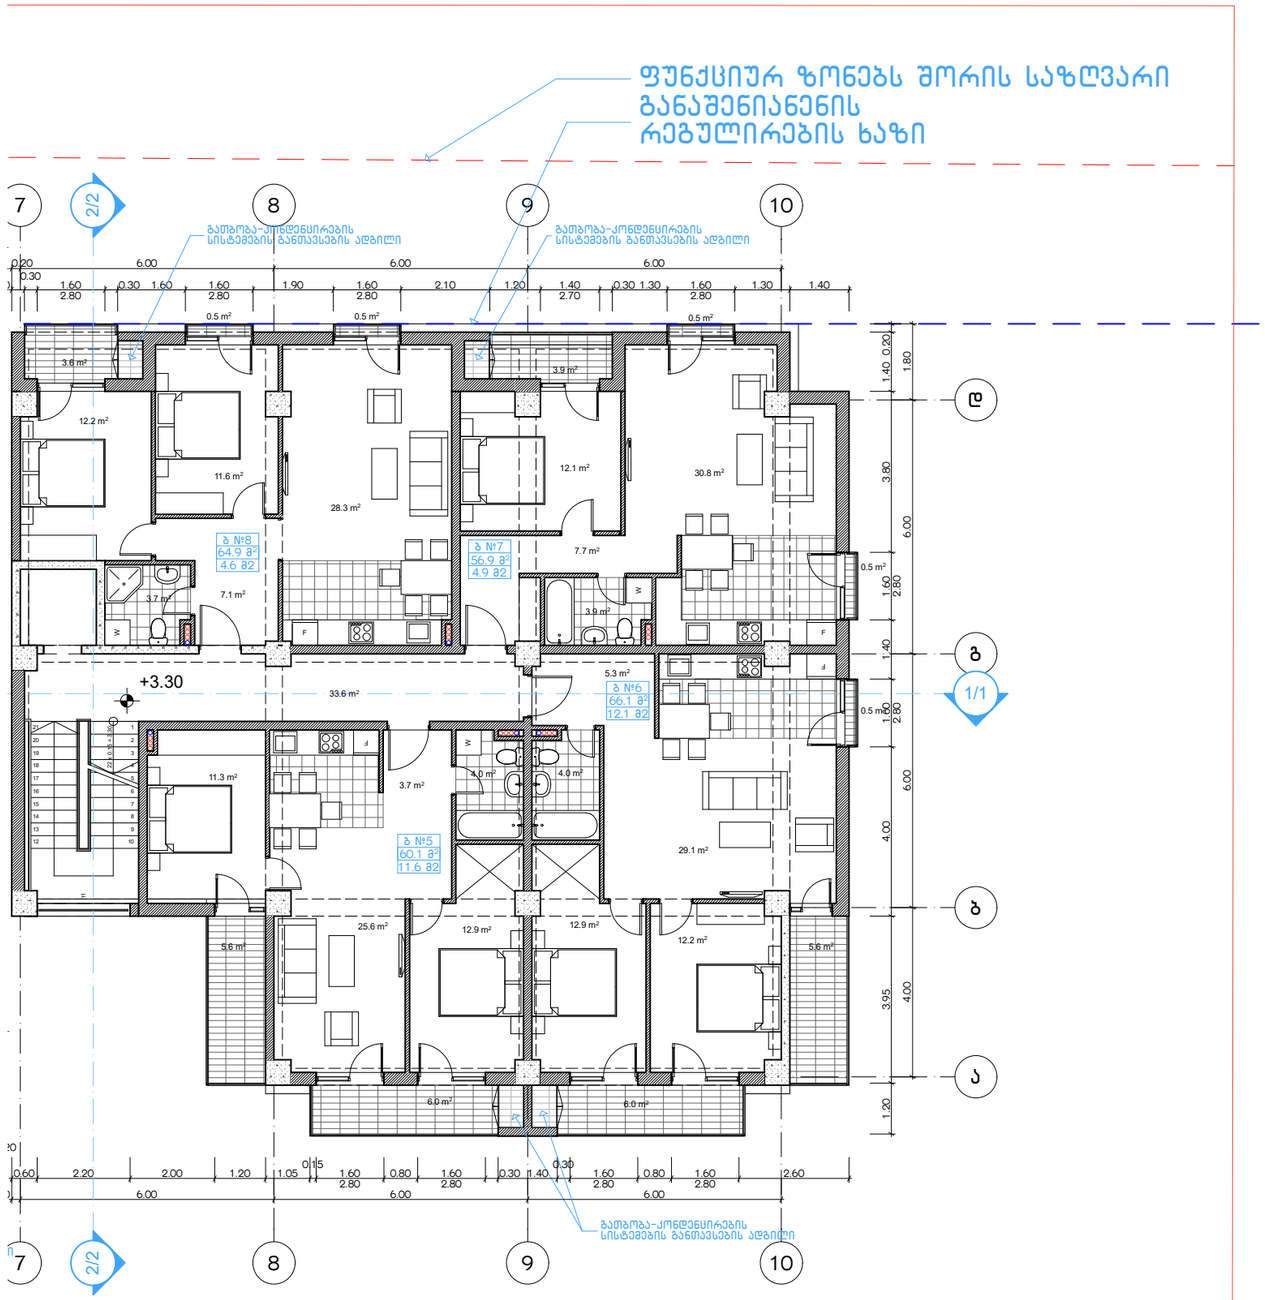

კორპუსი №2
განაშენიანების ინტენსივობის ფართობი სართულზე
შეადგენს - 314.0 +3.4=317.4

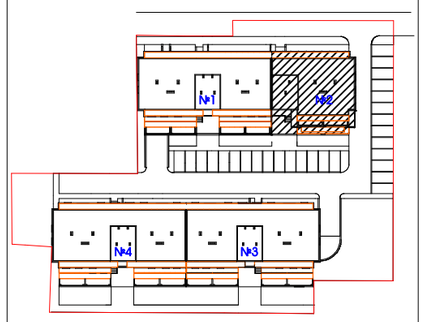

სართულის ტექნიკურ-ეკონომიკური მაჩვენებლები

კორპუსი №2			
დასახელება	ფართი შიდა პონტურზე	საზაფხულო ფართი	საერთო ფართობი
ბ №5	60.1 მ²	11.6 მ²	71.7 მ²
ბ №6	66.1 მ²	12.1 მ²	78.2 მ²
ბ №7	56.9 მ²	4.9 მ²	61.8 მ²
ბ №8	64.9 მ²	4.6 მ²	69.5 მ²
ჯამი	248.0 მ²	33.2 მ²	281.2 მ²
სადარბაზო - ბიბის უჯრედი			33.6 მ²
სართულის საერთო ფართობი			314.8 მ²

პირობითი ნიშნები:




პროექტის სახელწოდება:

ქ. თბილისში, სოფელი დიღომი, მდებარე მიწის ნაკვეთზე მრავალბინიანი საცხოვრებელი კომპლექსის პროექტი


არქიტექტურული პროექტი


შ.პ.ს. " იუ ეი დი სტუდია "
მის.: მიცკევიჩის ქ. №27ბ
ტელ./ფაქსი: (995 32) 218 33 85
ელ-ფოსტა: info@uad.ge
ვებ-გვერდი: www.uad.ge

თანამდებობა	გვარი	ხელმოწერა	თარიღი
დირექტორი	ა. ჯობავა		
პროექტის ავტორები	ა. ჯობავა		
	ვ. ვარდანია		
მასშტაბი	1:100	კორპუსი №2. მეორე სართულის გეგმა +3.30 ნიშნულზე	
თარიღი			
სტადია		ფურცლები	ფურცლის №
პროექტი			

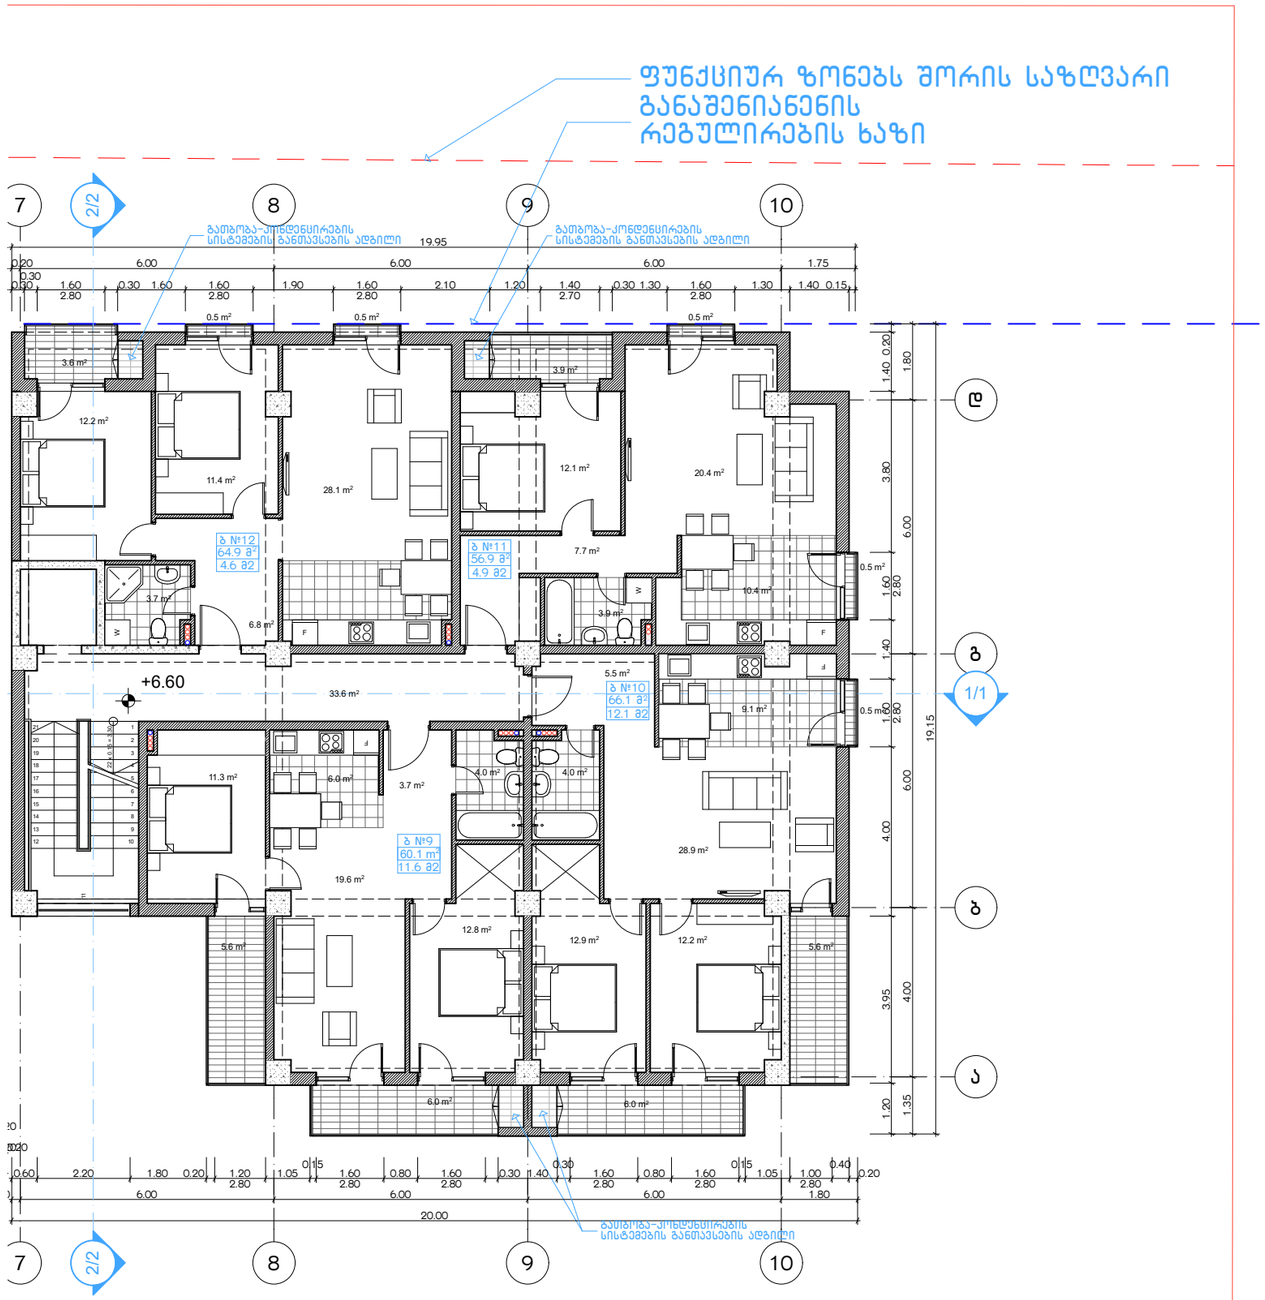

კორპუსი №2
განაშენიანების ინტენსივობის ფართობი სართულზე
შეადგენს - 314.0 +3.4=317.4

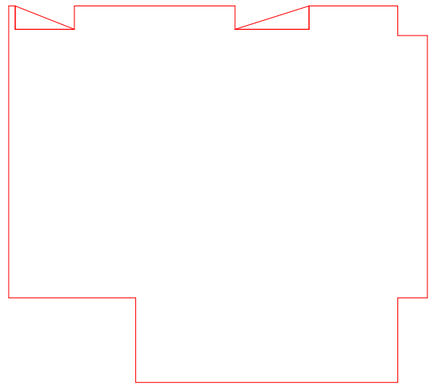

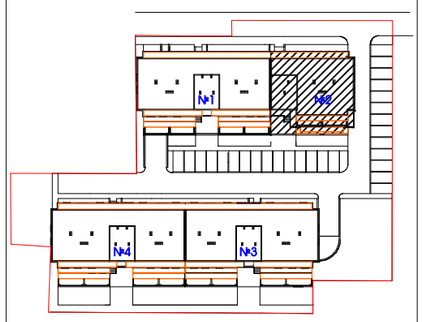

სართულის ტექნიკურ-ეკონომიკური მაჩვენებლები

კორპუსი №2			
ბ №9	60.1 მ²	11.6 მ²	71.7 მ²
ბ №10	66.1 მ²	12.1 მ²	78.2 მ²
ბ №11	56.9 მ²	4.9 მ²	61.8 მ²
ბ №12	64.9 მ²	4.6 მ²	69.5 მ²
ჯამი	248.0 მ²	33.2 მ²	281.2 მ²
სადარბაზო - ბიბის უჯრედი			33.6 მ²
სართულის საერთო ფართობი			314.8 მ²

პირობითი ნიშნები:

0 1 2 3 4 5 6 7 8 9 10

პროექტის სახელწოდება:


ქ. თბილისში, სოფელი დიღომი, მდებარე მიწის ნაკვეთზე მრავალბინიანი საცხოვრებელი კორპუსის პროექტი

არქიტექტურული პროექტი



ტელ./ფაქსი: (995 32) 218 33 85
ელ-ფოსტა: info@uad.ge
ვებ-გვერდი: www.uad.ge

თანამდებობა	გვარი	ხელმოწერა	თარიღი
დირექტორი	ა. ჯობავა		
პროექტის ავტორები	ა. ჯობავა		
	ვ. ვარდანია		
მასშტაბი	1:100	კორპუსი №2.მესამე სართულის გეგმა +6.60 ნიშნულზე	
თარიღი			
სტადია		ფურცლები	ფურცლის №
პროექტი			

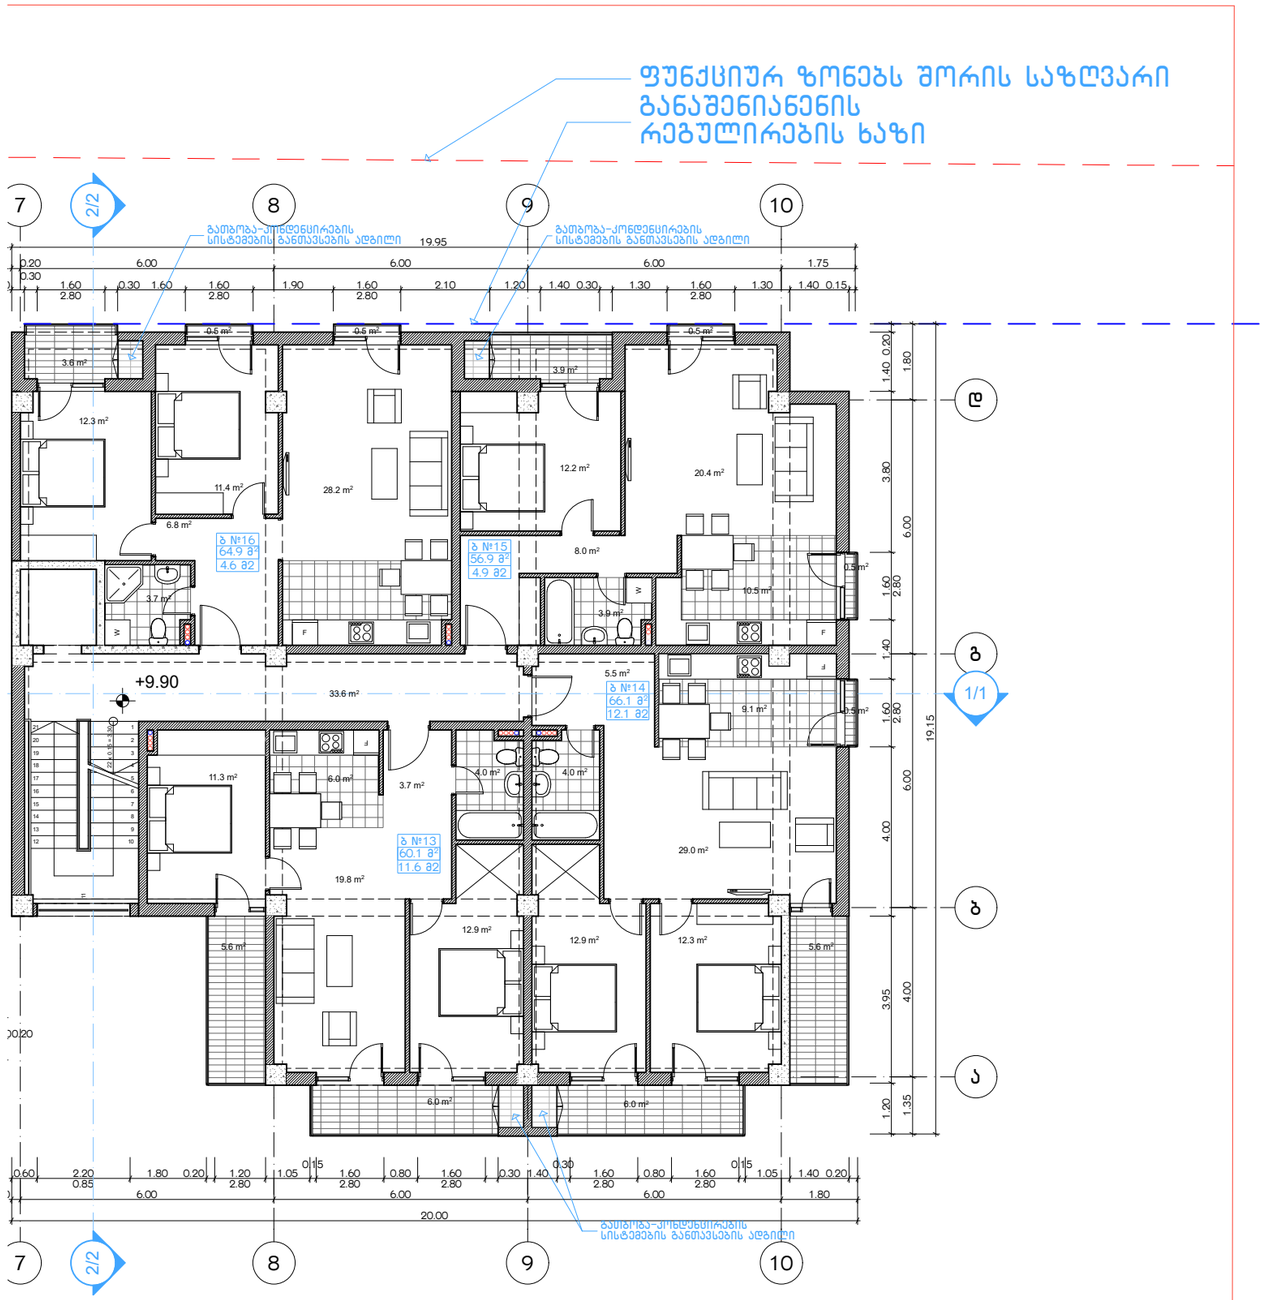

კორპუსი №2
განაშენიანების ინტენსივობის ფართობი სართულზე
შეადგენს - 314.0 +3.4=317.4

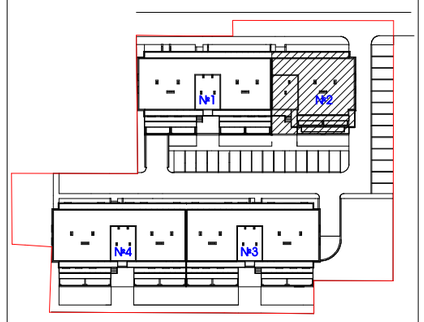

სართულის ტექნიკურ-ეკონომიკური მაჩვენებლები

კორპუსი №2			
დასახელება	ფართი შიდა პერიმეტრზე	საზაფხულო ფართი	საერთო ფართობი
ბ №13	60.1 მ²	11.6 მ²	71.7 მ²
ბ №14	66.1 მ²	12.1 მ²	78.2 მ²
ბ №15	56.9 მ²	4.9 მ²	61.8 მ²
ბ №16	64.9 მ²	4.6 მ²	69.5 მ²
ჯამი	248.0 მ²	33.2 მ²	281.2 მ²
სადარბაზო - ბიბის უჯრედი			33.6 მ²
სართულის საერთო ფართობი			314.8 მ²

პირობითი ნიშნები:

0 1 2 3 4 5 6 7 8 9 10

პროექტის სახელწოდება:


ქ. თბილისში, სოფელი დიღომი, მდებარე მიწის ნაკვეთზე მრავალბინიანი საცხოვრებელი კორპუსის პროექტი


არქიტექტურული პროექტი

შ.პ.ს. " იუ ეი დი სტუდია "
მის.: მიცკევიჩის ქ. №27ბ
ტელ./ფაქსი: (995 32) 218 33 85
ელ-ფოსტა: info@uad.ge
ვებ-გვერდი: www.uad.ge


თანამდებობა	გვარი	ხელმოწერა	თარიღი
დირექტორი	ა. ჯობავა		
პროექტის ავტორები	ა. ჯობავა		
	ვ. ვარდანია		

მასშტაბი	1:100	კორპუსი №2.მეოთხე სართულის გეგმა +9.90 ნიშნულზე	
თარიღი			
სტადია		ფურცლები	ფურცლის №
პროექტი			

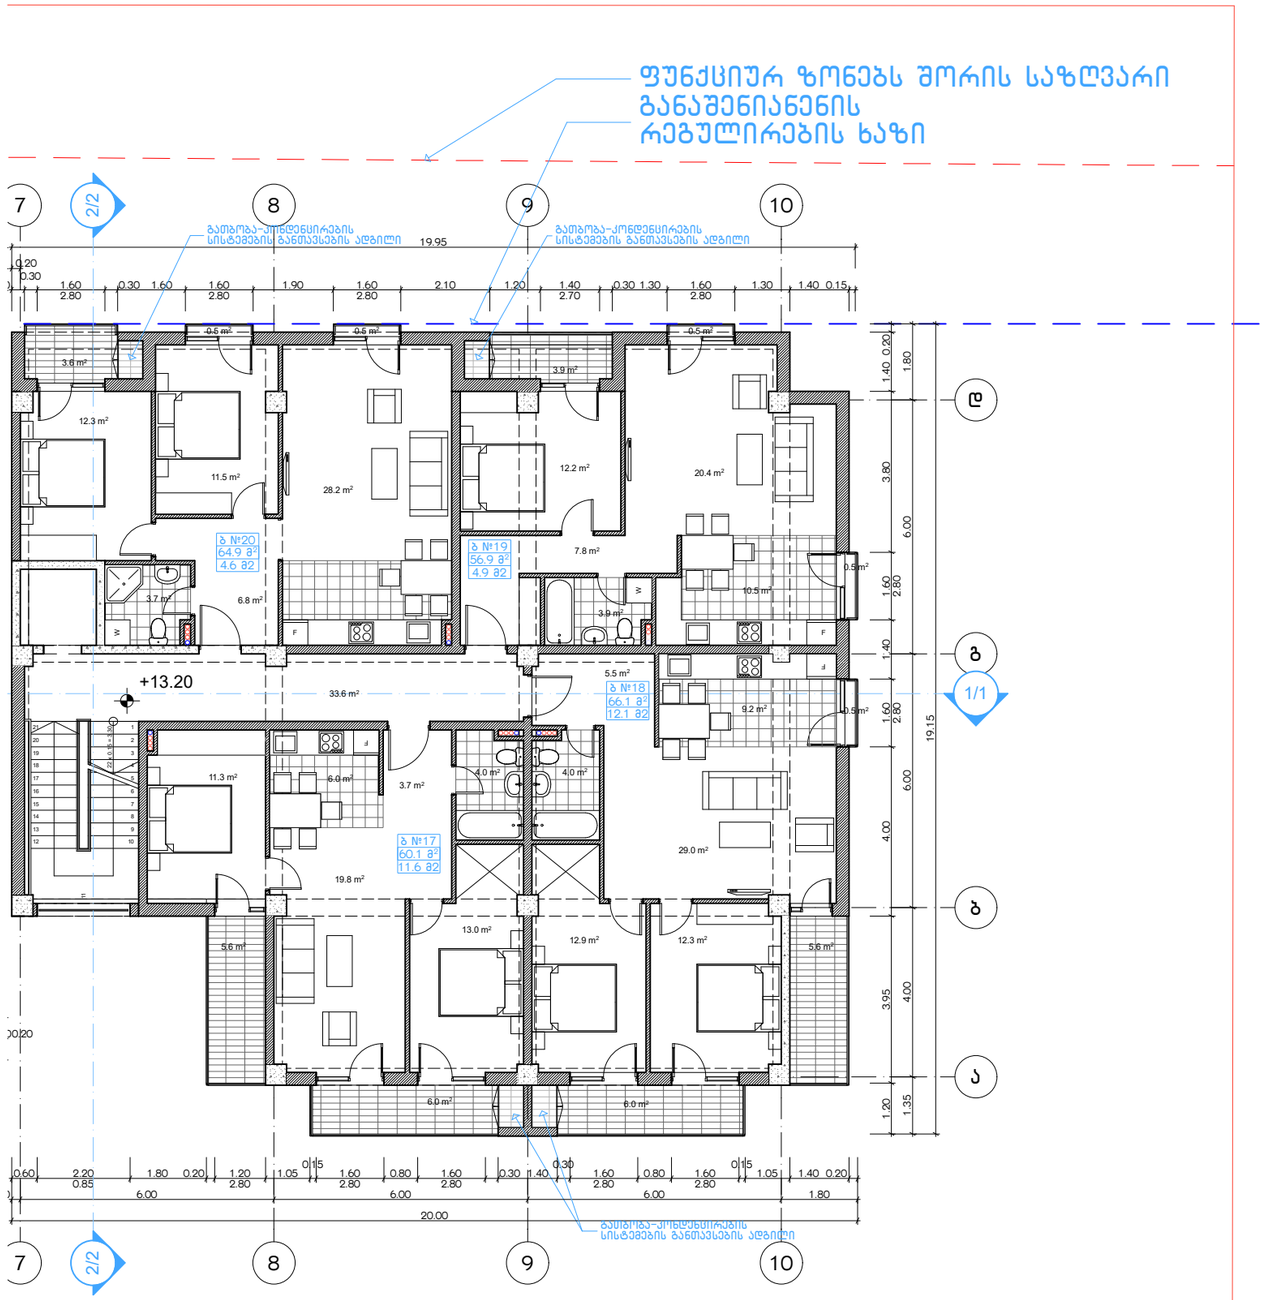

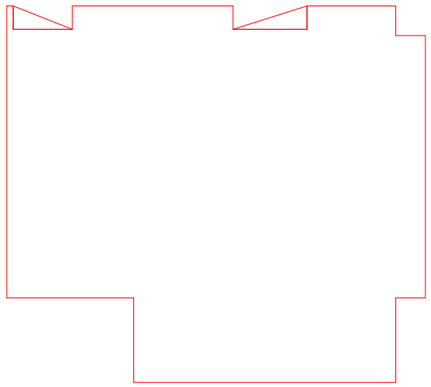

კორპუსი №2
განაშენიანების ინტენსივობის ფართობი სართულზე
შეადგენს - 314.0 +3.4=317.4

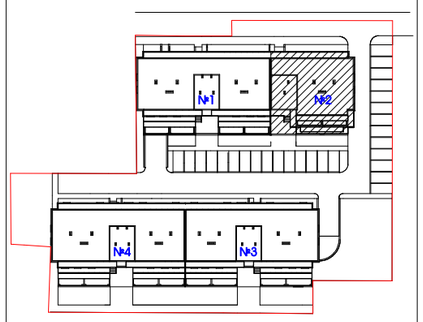

სართულის ტექნიკურ-ეკონომიკური მაჩვენებლები

კორპუსი №2			
დასახელება	ფართი შიდა პერიმეტრზე	საზაფხულო ფართი	საერთო ფართობი
ბ №17	60.1 მ²	11.6 მ²	71.7 მ²
ბ №18	66.1 მ²	12.1 მ²	78.2 მ²
ბ №19	56.9 მ²	4.9 მ²	61.8 მ²
ბ №20	64.9 მ²	4.6 მ²	69.5 მ²
ჯამი	248.0 მ²	33.2 მ²	281.2 მ²
სადარბაზო - ბიბის უჯრედი			33.6 მ²
სართულის საერთო ფართობი			314.8 მ²

პირობითი ნიშნები:



პროექტის სახელწოდება:


ქ. თბილისში, სოფელი დიღომი, მდებარე მიწის ნაკვეთზე მრავალბინიანი საცხოვრებელი კომპლექსის პროექტი

არქიტექტურული პროექტი


შ.პ.ს. " იუ ეი დი სტუდია "
მის.: მიცკევიჩის ქ. №27ბ
ტელ./ფაქსი: (995 32) 218 33 85
ელ-ფოსტა: info@uad.ge
ვებ-გვერდი: www.uad.ge

თანამდებობა	გვარი	ხელმოწერა	თარიღი
დირექტორი	ა. ჯობავა		
პროექტის ავტორები	ა. ჯობავა		
	ვ. ვარდანია		

თარიღი		
სტადია	ფურცლები	ფურცლის №
პროექტი		

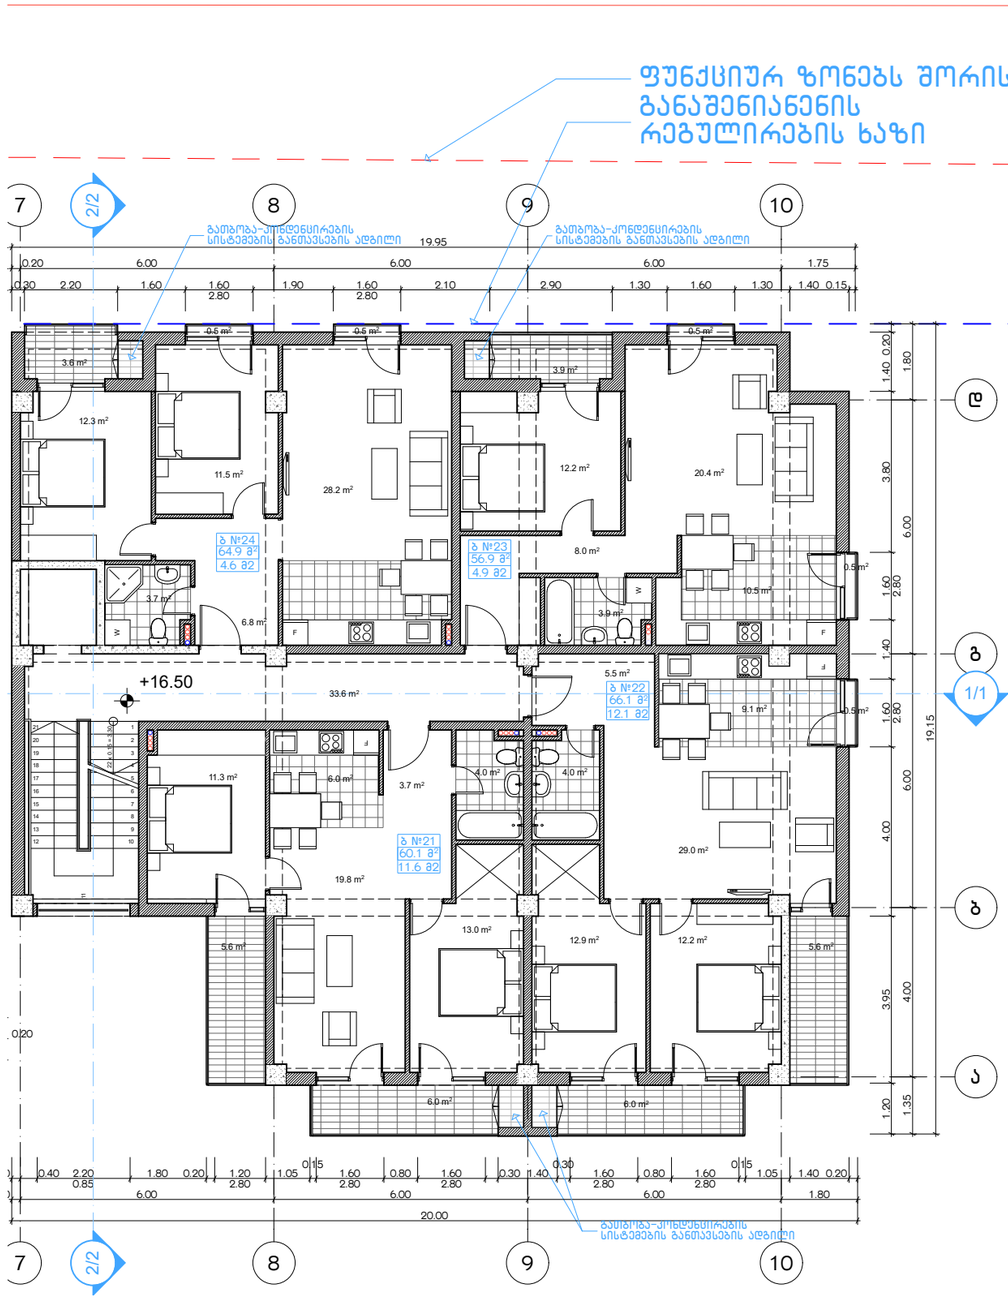

კორპუსი №2
განაშენიანების ინტენსივობის ფართობი სართულზე
შეადგენს - 314.0 +3.4=317.4

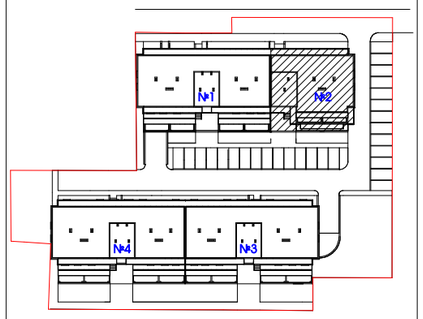

სართულის ტექნიკურ-ეკონომიკური მაჩვენებლები

კორპუსი №2			
დასახელება	ფართი შიდა პერიმეტრზე	საზაფხულო ფართი	საერთო ფართობი
ბ №21	60.1 მ²	11.6 მ²	71.7 მ²
ბ №22	66.1 მ²	12.1 მ²	78.2 მ²
ბ №23	56.9 მ²	4.9 მ²	61.8 მ²
ბ №24	64.9 მ²	4.6 მ²	69.5 მ²
ჯამი	248.0 მ²	33.2 მ²	281.2 მ²
სადარბაზო - ბიბის უჯრედი			33.6 მ²
სართულის საერთო ფართობი			314.8 მ²

პირობითი ნიშნები:




პროექტის სახელწოდება:

ქ. თბილისში, სოფელი დიღომი, მდებარე მიწის ნაკვეთზე მრავალბინიანი საცხოვრებელი კომპლექსის პროექტი

არქიტექტურული პროექტი

შ.პ.ს. " იუ ეი დი სტუდია "			
მის.: მიცკევიჩის ქ. №27ბ ტელ./ფაქსი: (995 32) 218 33 85 ელ-ფოსტა: info@uad.ge ვებ-გვერდი: www.uad.ge			
თანამდებობა	გვარი	ხელმოწერა	თარიღი
დირექტორი	ა. ჯობავა		
პროექტის ავტორები	ა. ჯობავა		
	ვ. ვარდანია		
მასშტაბი	1:100	კორპუსი №2.მეექვსე სართულის გეგმა +16.50 ნიშნულზე	
თარიღი			
სტადია		ფურცლები	ფურცლის №
პროექტი			

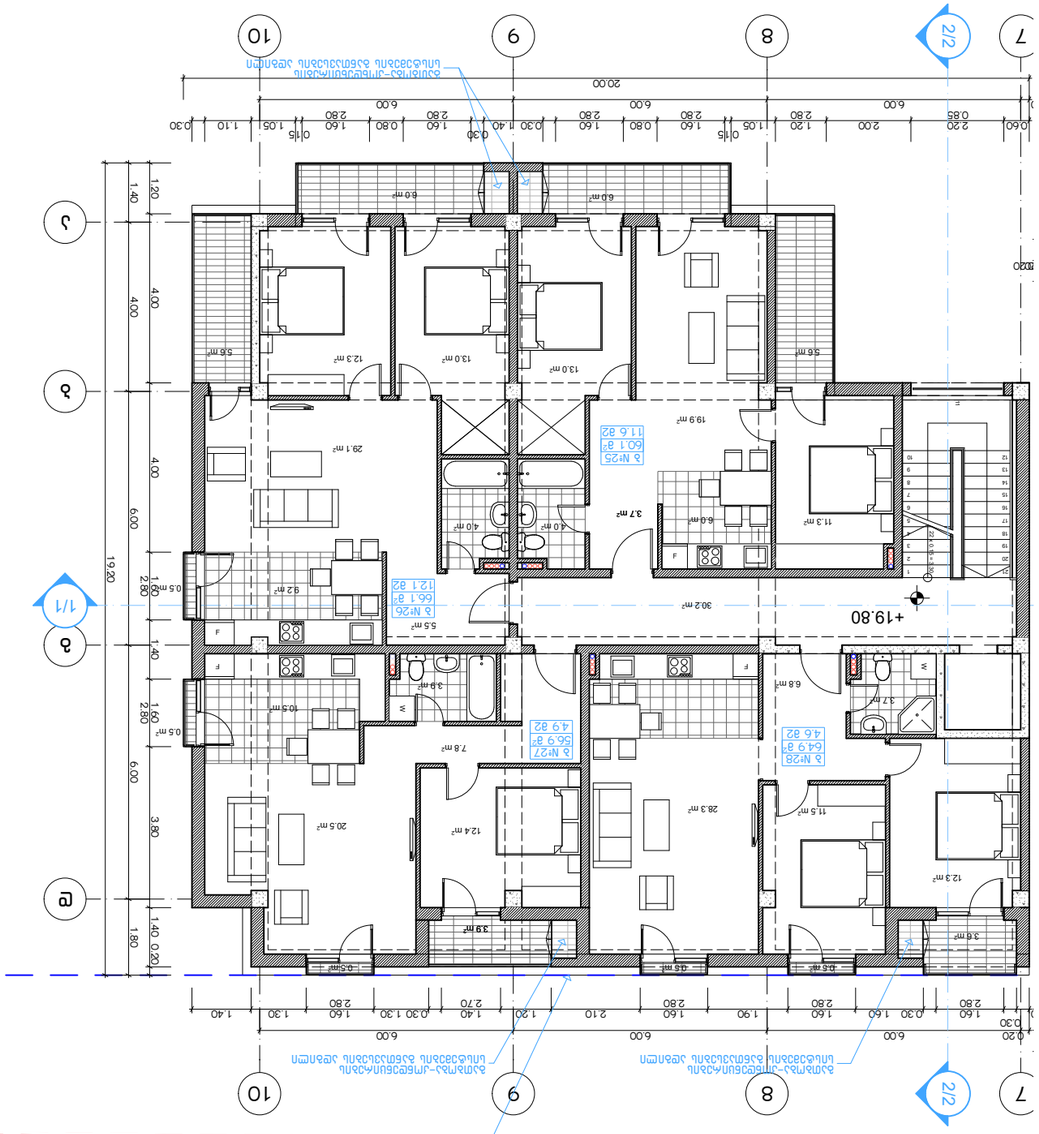




















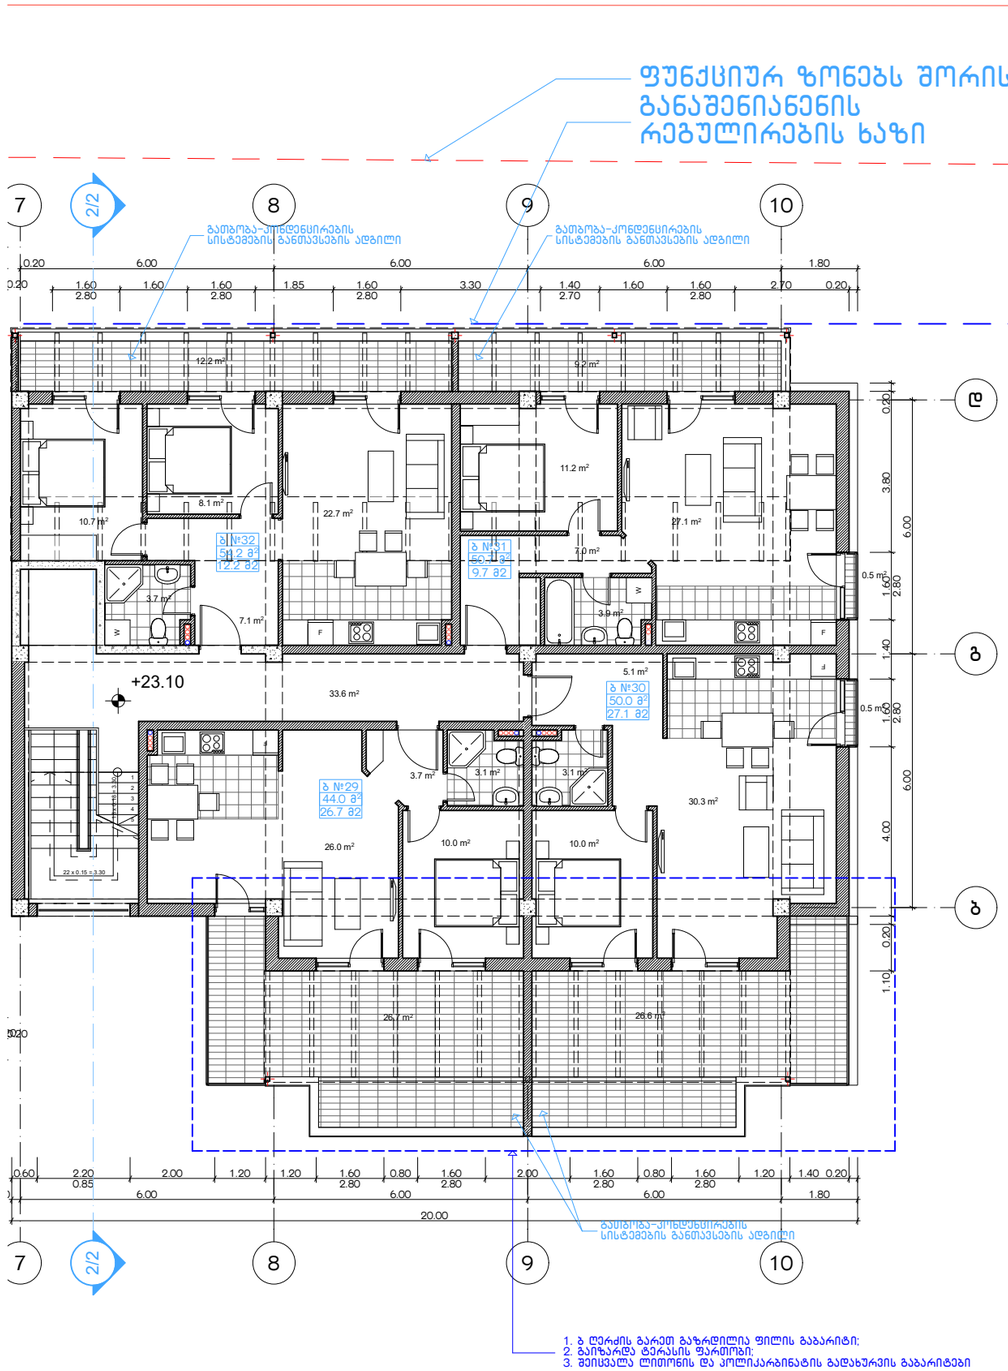

კორპუსი №2
განაშენიანების ინტენსივობის ფართობი სართულზე
შეადგენს - 261.6+16.1=277.7

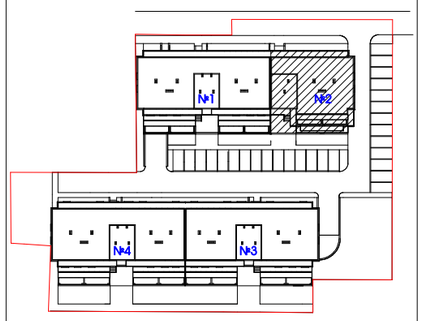

სართულის ტექნიკურ-ეკონომიკური მაჩვენებლები

კორპუსი №2			
დასახელება	ფართი შიდა პერიმეტრზე	საზაფხულო ფართი	საერთო ფართობი
ბ №29	44.0 მ²	26.7 მ²	70.7 მ²
ბ №30	50.0 მ²	27.1 მ²	77.1 მ²
ბ №31	50.7 მ²	9.7 მ²	60.4 მ²
ბ №32	54.2 მ²	12.2 მ²	66.4 მ²
ჯამი	198.9 მ²	75.7 მ²	274.6 მ²
სადარბაზო - ბიბის უჯრედი			33.6 მ²
სართულის საერთო ფართობი			308.2 მ²

პირობითი ნიშნები:

0 1 2 3 4 5 6 7 8 9 10


პროექტის სახელწოდება:

ქ. თბილისში, სოფელი დიღომი, მდებარე მიწის ნაკვეთზე მრავალბინიანი საცხოვრებელი კომპლექსის პროექტი

არქიტექტურული პროექტი


UAD STUDIO
Urban & Architectural Design
შ.პ.ს. " იუ ეი დი სტუდია "
მის.: მიხეილის ქ. №27ა
ტელ./ფაქსი: (995 32) 218 33 85
ელ-ფოსტა: info@uad.ge
ვებ-გვერდი: www.uad.ge

თანამდებობა	გვარი	ხელმოწერა	თარიღი
დირექტორი	ა. ჯობავა		
პროექტის ავტორები	ა. ჯობავა		
	ვ. ვარდანია		
მასშტაბი	1:100	პროექტი №2.მეორე სართულის გეგმა +23.10 ნიშნულზე	
თარიღი			
სტადია		ფურცლები	ფურცლის №
პროექტი			

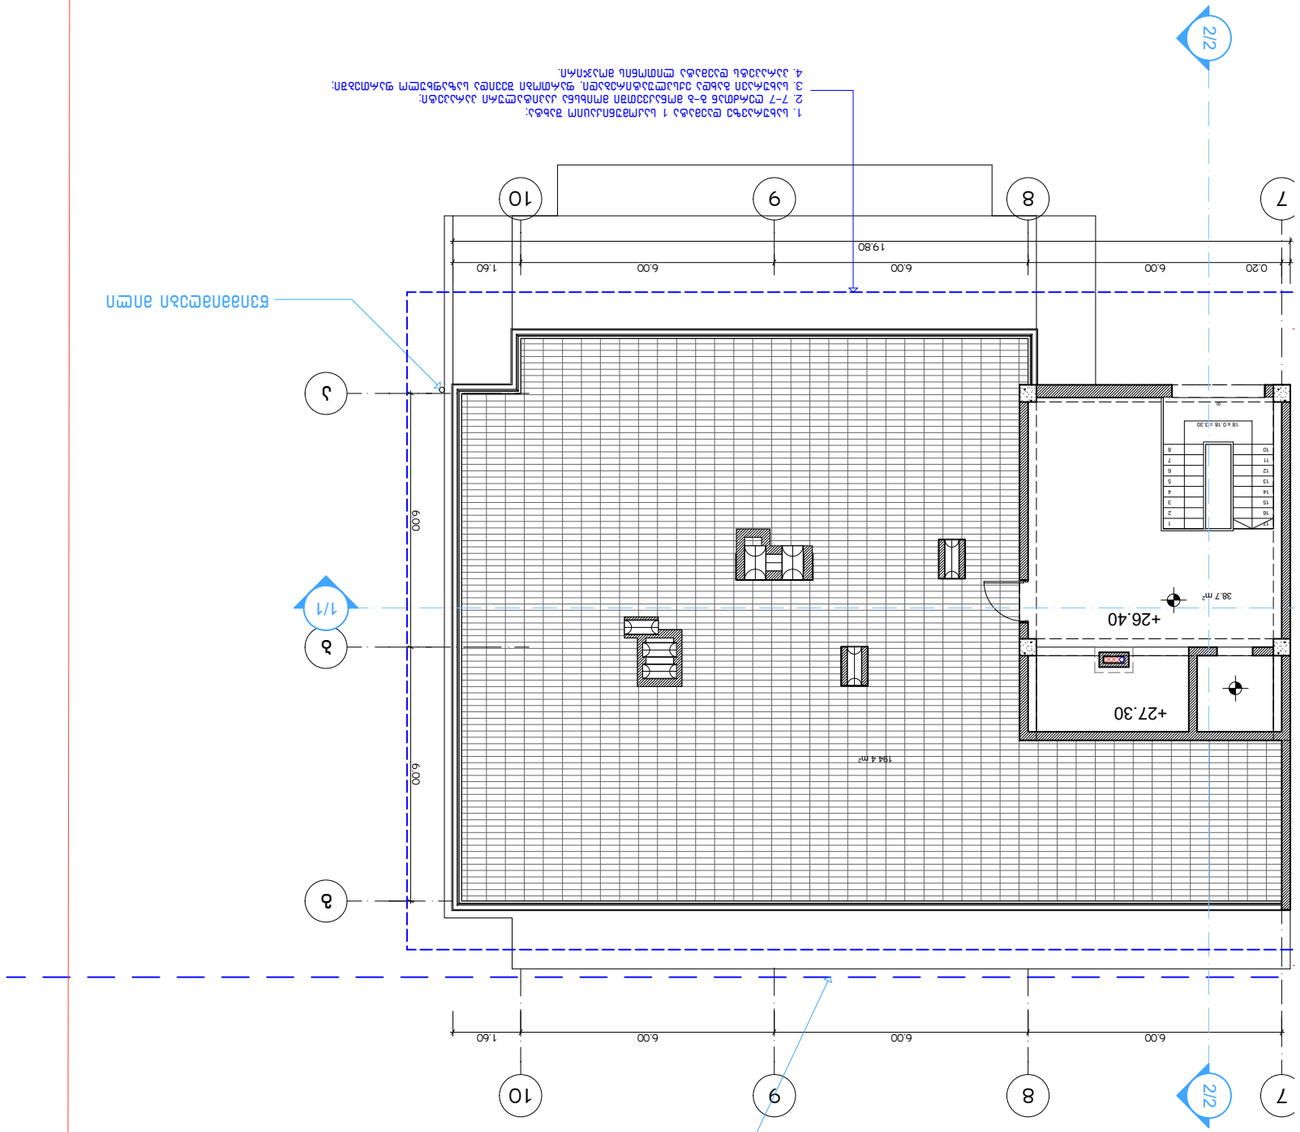



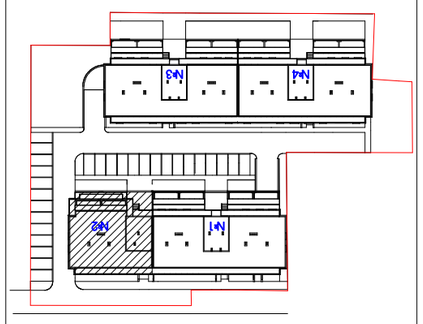



















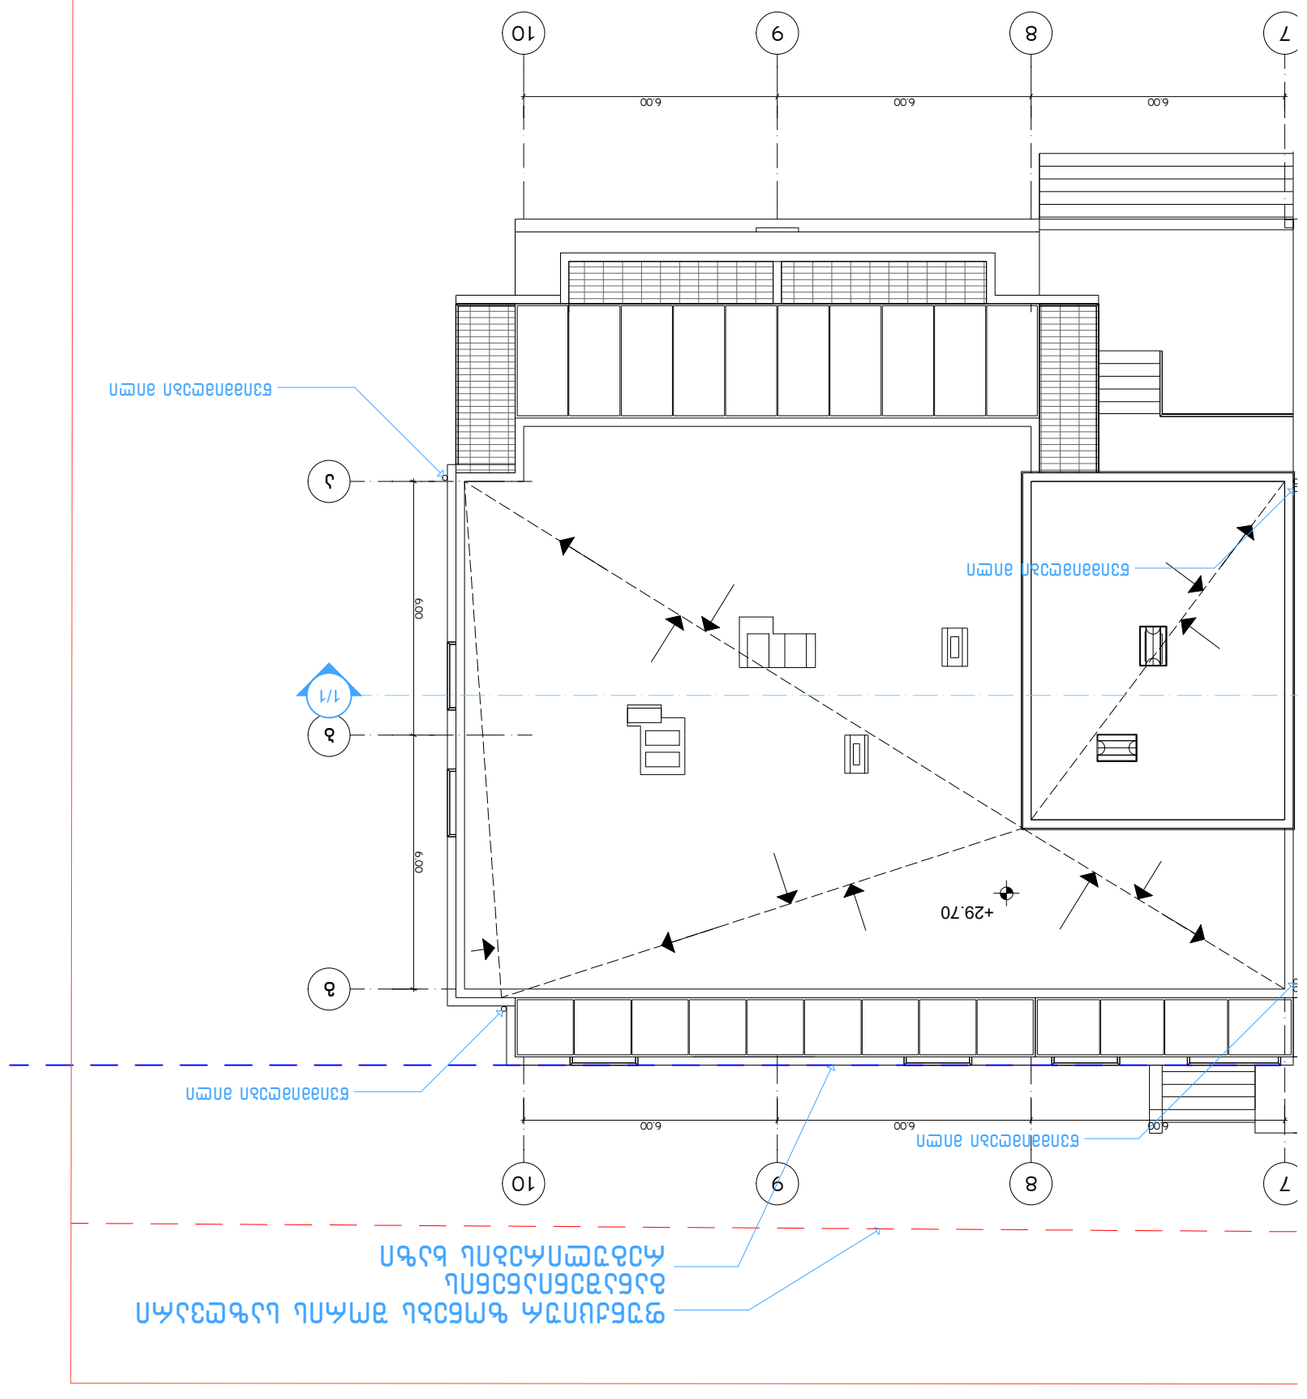
7
8
9
10
6.00
6.00
6.00
1
2
3
1/1
+29.70
6.00
6.00
6.00